

شماره استعلام: ۱۴۰۳-۵۵-۶۳۳ تاریخ استعلام: ۱۴۰۳/۰۲/۰۲ پیوست: دارد صفحه: ۱ از ۶	بسمه تعالی شرکت ایده پردازان صنعت فولاد (سهامی خاص)	
فرم استعلام بهاء کالا/خدمات		

شرایط خصوصی تهیه، حمل، نصب، تست، راه اندازی و تحویل سیستم اعلان حریق ساختمان اداری مرکزی شرکت صنعت فولاد شادگان با برند یوروفایر، به همراه کلیه متعلقات مربوطه:

- (۱) مدت زمان اجرای تا تاریخ ۱۴۰۳/۰۳/۳۱ می باشد.
- (۲) محل انجام پروژه ساختمان اداری شرکت صنعت فولاد شادگان واقع در فولاد شادگان می باشد.
- (۳) تهیه، حمل، نصب، تست، راه اندازی و تحویل سیستم اعلان حریق ساختمان اداری مرکزی شرکت صنعت فولاد شادگان، به همراه کلیه متعلقات مربوطه، به عهده پیمانکار می باشد.
- (۴) برند مجاز جهت پیشنهاد قیمت، یورو فایر می باشد.
- (۵) پیمانکار موظف به اخذ تاییدیه کلیه مصالح و مواد مصرفی و تجهیزات قبل از تهیه از دستگاه نظارت (شرکت مهندسی پیشگامان فولاد جنوب) و کارفرما (شرکت صنعت فولاد شادگان) می باشد.
- (۶) پیمانکار متعهد به تضمین کلیه اقلام به مدت یکسال از زمان تحویل موقت می باشد.
- (۷) پیمانکار موظف به بررسی و اجرای کلیه سیستم اعلان حریق مطابق با نقشه ها و ابعاد و اندازه های موجود در ساختمان می باشد.
- (۸) پیمانکار موظف به بررسی وضع موجود ساختمان و بررسی موانع و معارض احتمالی و تهیه نقشه های اجرایی و در صورت لزوم اعمال تغییرات و اخذ تاییدیه دستگاه نظارت و کارفرما می باشد.
- (۹) پیمانکار موظف به تهیه و اجرای بستها و آویزهای پلاستیکی، گالوانیزه و فلزی به همراه اجرای یک دست ضد زنگ و یک دست رنگ روغنی و سایر ملزومات جهت افزایش مقاومت بست و آویزها در برابر رطوبت نماید. (تهیه ضد زنگ و رنگ به عهده پیمانکار می باشد).
- (۱۰) پیمانکار می بایست کلیه نقشه های پیوست را مهر و امضاء نموده و ضمیمه پیشنهاد قیمت نماید. (به پیشنهاد های فاقد مهر و امضاء ترتیب اثر داده نخواهد شد).
- (۱۱) پیمانکار می بایست رزومه و تاییدیه های (Certificate) خود را ضمیمه پیشنهاد نماید.
- (۱۲) پیمانکار موظف به بیمه نمودن کلیه نیروهای شاغل در پروژه می باشد.
- (۱۳) کلیه کسورات قانونی در صورت تعلق به عهده پیمانکار می باشد.
- (۱۴) هیچ گونه اضافه پرداختی بابت صعوبت کار در ارتفاع به عملیات موضوع استعلام تعلق نمی گیرد و پیمانکار موظف به لحاظ نمودن آن در قیمت پیشنهادی می باشد.
- (۱۵) تهیه و اجرای داربست و سایر متعلقات مربوطه به عهده پیمانکار می باشد.
- (۱۶) پیمانکار متعهد به محاسبه پرت مصالح و لحاظ نمودن آن در مبالغ پیشنهادی است.
- (۱۷) هرگونه پرداخت منوط به تایید توسط دستگاه نظارت صورت می گیرد، لذا پیمانکار موظف به اخذ تاییدیه خدمات موضوع استعلام از دستگاه نظارت (شرکت مهندسی پیشگامان فولاد جنوب) می باشد.
- (۱۸) کارفرما مجاز به فسخ یکطرفه خدمات بوده بدون آنکه تقصیری متوجه پیمانکار گردد.
- (۱۹) پیمانکار موظف به در نظر گیری کلیه هزینه های ناشی از بالاسری، هزینه نیروی انسانی، تامین ابزار آلات و تجهیزات، ایاب و ذهاب و مالیات، مصالح مصرفی، البسه ایمنی، حمل، سود، تجهیز (صورت نیاز) و در قیمت پیشنهادی خود می باشد.
- (۲۰) پیمانکار موظف است عملیات مذکور را بیمه مسئولیت مدنی ساختمانی (با نام) در قبال کارکنان و اشخاص ثالث نماید.
- (۲۱) پیمانکار موظف است بیمه تامین اجتماعی کارکنان مشغول در پروژه را در لیست کارگاه مرکزی خود لحاظ نماید.
- (۲۲) فاکتور یا صورت وضعیت های کارکرد پس از تأیید نهایی می بایست توسط پیمانکار در سامانه مودیان مالیاتی ثبت گردد در غیر این صورت کارفرما هیچ گونه مسئولیتی در قبال پرداخت ندارد.

کارپذیر:

نام و نام خانوادگی:

امضاء و مهر:

شماره استعلام: ۱۴۰۳-۵۵-۶۳۳ تاریخ استعلام: ۱۴۰۳/۰۲/۰۲ پیوست: دارد صفحه: ۲ از ۶	بسمه تعالی شرکت ایده پردازان صنعت فولاد (سهامی خاص)	 S.I.I.C
	فرم استعلام بهاء کالا/خدمات	

۲۳) کارفرما مجاز است تا سقف ۲۵ درصد مبلغ اولیه قرارداد، مقادیر کار ارجاع شده (مقادیر و مبالغ جدول ج-فهرست مقادیر و بهای کار) را افزایش دهد ولی کاهش مبلغ قرارداد صرفاً در اختیار کارفرما بوده و در صورت کاهش به هر اندازه هیچگونه هزینه اضافه به پیمانکار تعلق نخواهد گرفت و پیمانکار حق هیچگونه اعتراض ندارد.

ه) تعهدات پیمانکار و کارفرما در خصوص تامین ملزومات کار

ردیف	شرح کار	در تعهد پیمانکار	در تعهد کارفرما	توضیحات
۱	ماشین آلات	✓		
۲	تجهیزات	✓		
۳	ابزار و وسایل کار	✓		
۴	نیروی انسانی مجرب مورد تأیید کارفرما	✓		
۵	مصالح و مواد مصرفی	✓		
۶	برق	✓	✓	تامین برق به عهده کارفرما و انتقال برق تا پای کار بر عهده پیمانکار
۷	آب	✓		
۸	صبحانه، نهار	✓		
۹	شام	✓		
۱۰	ایاب و ذهاب	✓		
۱۱	خوابگاه	✓		
۱۲	بیمه	✓		
۱۳	مالیات	✓		
۱۴	دیگر کسورات قانونی	✓		
۱۵	پرداخت حقوق، سنوات، عیدی و... (تمامی حقوق پرسنل پیمانکار طبق اداره کار)	✓		
۱۶	لوازم حفاظت فردی HSE	✓		
۱۷	لوازم حفاظت محیطی و هشدار دهنده HSE	✓		
۱۸	داربست، چهارپایه، خرک و...	✓		
۱۹	آب شرب	✓		
۲۰	رفع معارض	✓	✓	
۲۱	تهیه اسناد فنی و نقشه های اجرائی و کارگاهی		✓	
۲۲	نقشه های چون ساخت	✓		

کارپذیر:

نام و نام خانوادگی:

امضاء و مهر:

شماره استعلام: ۱۴۰۳-۵۵-۶۳۳ تاریخ استعلام: ۱۴۰۳/۰۲/۰۲ پیوست: دارد صفحه: ۳ از ۶	بسمه تعالی شرکت ایده پردازان صنعت فولاد (سهامی خاص)	 S.I.I.C
	فرم استعلام بهاء کالا/خدمات	

ردیف	شرح کار	در تعهد پیمانکار	در تعهد کارفرما	توضیحات
۲۳	جرایم ناشی از عدم استفاده صحیح از مصالح، ماشین آلات، تجهیزات مستحذات و لوازم تحویلی به پیمانکار	✓		در صورت محرز شدن
۲۴	حمل مصالح و لوازم از محل تخلیه یا دپو تا پای کار	✓		
۲۵	حمل ضایعات و دپو کردن آنها در محل های تعیین شده	✓		
۲۶	انبارداری	✓		متریال، مصالح و تجهیزات تحویل داده شده به پیمانکار
۲۷	تجهیز کارگاه و برچیدن کارگاه	✓		

و) شرایط برگزاری استعلام

- ۱) پیشنهاد دهندگان باید مبلغ ۸۵۰.۰۰۰.۰۰۰ ریال بعنوان تضمین شرکت در استعلام بصورت ضمانتنامه بانکی، بلوکه حساب با تأیید واحد مالی یا رسید بانکی واریز وجه مربوطه (واریز کننده می بایست نام شرکت کننده در استعلام را فیش واریزی درج نماید) به حساب شماره ۰۱۰۷۱۶۸۵۵۸۰۰۴ یا شماره شبا: ۰۱۷۱۶۸۵۵۸۰۰۴ IR بانک ملی - شعبه مجتمع فولاد- کد ۶۵۳۲ در وجه شرکت ایده پردازان صنعت فولاد با اسناد استعلام در پاکت به این شرکت تحویل نمایند.
- ۲) چنانچه برنده استعلام پس از ابلاغ کتبی کارفرما به هر دلیل از پیشنهاد خود و یا شرایط استعلام عدول کند و یا از امضای قرارداد ظرف مدت یک هفته یا مدت تعیین شده از طرف کارفرما ویا از انجام عملیات موضوع استعلام خودداری نماید، سپرده شرکت در استعلام وی بنفع شرکت ایده پردازان صنعت فولاد ضبط خواهد شد.
- ۳) قبل از انعقاد قرارداد با برنده استعلام، سپرده نفر دوم مسترد نخواهد شد تا در صورتیکه برنده استعلام از انعقاد قرارداد خودداری کند با توافق کارفرما انجام موضوع استعلام به نفر دوم واگذار شود.
- تبصره: در صورتیکه عقد قرارداد با نفر اول استعلام بیش از مدت اعتبار قیمت طول بکشد، سپرده نفر دوم پس از اتمام تاریخ اعتبار پیشنهاد قیمت آن و بنا به درخواست نفر دوم آزاد خواهد شد.
- ۴) پیمانکار موظف است تمامی برگه ها، جداول و فرم های پیوست اسناد استعلام را تکمیل، امضاء، مهر و آنالیز قیمت خود را ارائه نماید.
- ۵) حضور در جلسه توجیهی و بازدید از محل اجرای عملیات الزامی است.
- ۶) پیمانکار مکلف به اجرای کامل شرح و مشخصات عملیات پیوست اسناد استعلام با هماهنگی و دستور نماینده کارفرما به بهترین نحو ممکن خواهد بود.
- ۷) برنده استعلام متعهد است جهت تضمین اجرای تعهدات خود معادل ۵ درصد کل مبلغ قرارداد را در حین انعقاد قرارداد بصورت نقد و یا ضمانتنامه بانکی بعنوان "تضمین انجام تعهدات" به شرکت ایده پردازان صنعت فولاد بسپارد.
- ۸) شرکت کنندگان در استعلام تعهد می نمایند اعتبار پیشنهاد قیمت خود را از زمان ارائه پیشنهاد بمدت ۹۰ روز تضمین نمایند.

کارپذیر:

نام و نام خانوادگی:

امضاء و مهر:

شماره استعلام: ۱۴۰۳-۵۵-۶۳۳ تاریخ استعلام: ۱۴۰۳/۰۲/۰۲ پیوست: دارد صفحه: ۴ از ۶	<p style="text-align: center;">بسمه تعالی</p> <p style="text-align: center;">شرکت ایده پردازان صنعت فولاد</p> <p style="text-align: center;">(سهامی خاص)</p>	
<p style="text-align: center;">فرم استعلام بهاء کالا/خدمات</p>		

- ۹) به پیشنهاداتی که مشروط و مبهم بوده و یا با شرایط مندرج در استعلام اختلاف داشته باشند ترتیب اثر داده نخواهد شد.
- ۱۰) پیشنهادات ارائه شده بایستی کامل و فاقد خط خوردگی - لاک گرفتگی باشند و در صورت وجود لاک گرفتگی یا خط خوردگی می بایست این موارد به تأیید و مهر و امضای مجدد استعلام گر (پیشنهاددهنده) رسیده باشد در غیر اینصورت پیشنهاد ارائه شده فاقد اعتبار می باشد.
- ۱۱) پیشنهاد دهندگان باید کلیه اوراق، اسناد و مدارک استعلام را بدون تغییر یا حذف قسمتی از آنها مهر و امضاء و ضمیمه پیشنهاد خود نمایند. اسناد مذکور جزء مدارک لاینفک قرارداد محسوب خواهند شد.
- ۱۲) شرکت کنندگان در استعلام میبایست پیشنهاد خود را در پاکتی در بسته (حاوی اسناد و مدارک استعلام مهر و امضاء شده باضافه پیشنهاد قیمت، آخرین آگهی تغییرات و گواهی صلاحیت شرکت، در صورتیکه درخواست شده باشد) که بر روی آن شماره تاریخ و موضوع استعلام و نام و نشانی پیشنهاد دهنده دقیقاً قید شده به آدرس این شرکت ارسال نموده و از ارائه پیشنهاد قیمت بصورت فاکس و ... خودداری شود.
- ۱۳) کارفرما حق اعطای پیمان به هر پیشنهاد دهنده ای که پیشنهاد او را بیشتر با اهداف خود منطبق می یابد دارد و پیمانکاران حق هیچگونه اعتراضی در این خصوص ندارد.
- ۱۴) کارفرما جهت اهداف خود در خصوص قبول یا رد کلیه پیشنهادات مختار است و پیمانکاران حق هیچگونه اعتراضی در این خصوص ندارند.
- ۱۵) چنانچه برنده استعلام براساس قیمتهای کل ارائه شده در جلسه کمیسیون استعلام مشخص و تعیین گردد و بعداً پیمانکار یا پیمانکارانی مدعی گردد که در قیمت پیشنهادیش اشتباه محاسبه وجود دارد و با اصلاح آن مبلغ پیشنهادی برنده استعلام قرار می گیرد ادعای او مسموع و قابل طرح نخواهد بود.
- ۱۶) چنانچه هر یک از دریافت کنندگان اسناد استعلام به هر دلیل مایل به ارائه پیشنهاد قیمت نباشند، میبایست مراتب را به مدیریت خرید خدمات و قراردادهای این شرکت اعلام و مدارک مربوطه را عودت نمایند. در غیر اینصورت در استعلام های بعدی از آنان دعوت بعمل نخواهد آمد.
- ۱۷) پیشنهاد دهنده تعهد می نماید که مشمول قانون ممنوعیت مداخله در معاملات دولتی نبوده و هیچیک از اعضاء هیئت مدیره، مدیرعامل، بازرسان و سهامداران وی از کارکنان دولت یا شرکت ایده پردازان صنعت فولاد نمی باشند. بدیهی است چنانچه در هر مرحله از کار استعلام یا اجرای قرارداد، خلاف این موضوع ثابت شود پیشنهاد دهنده به شرکت ایده پردازان صنعت فولاد وکالت می دهد که ضمن جبران خسارت وارد از محل هر گونه مطالبات یا دارائی های پیشنهاد دهنده و در صورت عقد قرارداد ضمن فسخ، بدون مراجعه به مراجع قضائی، کلیه اقدامات قانونی را بر علیه وی بکارگیرد و حق هر گونه اعتراضی از پیشنهاد دهنده ساقط می باشد.
- ۱۸) رعایت مقررات ایمنی و فنی الزامی است و پیشنهاد دهنده می بایست قبل از شروع بکار ضمن تهیه و تأمین وسایل ایمنی آموزشهای لازم ایمنی و فنی را به پرسنل تابعه خود تعلیم دهد و در صورت بروز هر گونه حادثه، پرداخت خسارت وارده اعم از جانی، مالی، تأسیساتی و غیره کلاً بعهده برنده استعلام می باشد. همچنین رعایت دستورالعمل اجرائی ایمنی و فنی شرکت ایده پردازان صنعت فولاد لازم الاجراء و ضروری می باشد.
- ۱۹) پرداخت مبلغ موضوع استعلام پس از عقد قرارداد با برنده بر اساس تنظیم صورت وضعیت و یا صورت مجلس تحویل کالا(با توجه به نوع کالا) پس از تأیید نماینده کارفرما صورت می گیرد.
- ۲۰) پیمانکار برنده استعلام متعهد می شود که کلیه مقررات قانون کار و سازمان تأمین اجتماعی را در مورد کارکنان خود اعمال نماید.
- ۲۱) پیمانکار برنده استعلام متعهد می شود که در زمان اجرای قرارداد کلیه مطالبات کارگران خود را مرتباً پرداخت نموده و همراه با آخرین صورت وضعیت لیست مفاصا حساب کارگران خود را نیز به امور مالی شرکت ایده پردازان صنعت فولاد ارائه نماید.
- ۲۲) ایاب و ذهاب در هر نوبتکاری بعهده پیمانکاری می باشد.

کارپذیر:

نام و نام خانوادگی:

امضاء و مهر:

شماره استعلام: ۱۴۰۳-۵۵-۶۳۳ تاریخ استعلام: ۱۴۰۳/۰۲/۰۲ پیوست: دارد صفحه: ۵ از ۶	بسمه تعالی شرکت ایده پردازان صنعت فولاد (سهامی خاص)	 S.I.I.C
فرم استعلام بهاء کالا/خدمات		

۲۳) در صورتیکه هر پیمانکار در بیش از یک استعلام همزمان شرکت نماید و برنده شود و یا چند قرارداد جاری داشته باشد، کارفرما در واگذاری یک یا چند یا هر کدام از موضوعات استعلام به صورت همزمان و یا هیچکدام از آنها مختار است و پیمانکار حق هیچگونه اعتراضی نخواهد داشت.

۲۴) کارفرما حق تغییر، اصلاح یا تجدید نظر در اسناد استعلام، مشخصات، آخرین مهلت تحویل پیشنهادات و زمان گشایش پاکات را برای خود محفوظ می دارد. در چنین مواردی مراتب کتباً به اطلاع کلیه شرکت کنندگان خواهد رسید.

۲۵) تهیه و تامین ابزار و لوازم ایمنی و رعایت دستور العمل ها و نکات ایمنی بر عهده پیمانکار می باشد.

۲۶) پیشنهاد دهندگان می بایست جهت بازدید از محل کار روز دوشنبه مورخ ۱۴۰۳/۰۲/۱۰ رأس ساعت ۱۰ صبح در محل شرکت فولاد شادگان، حضور بهم رسانند. (همه‌نگی با آقای خیری - ۰۹۱۶۶۰۶۵۶۸۸)

۲۷) آخرین مهلت برای تحویل پاکات استعلام، رأس ساعت ۱۲ روز چهارشنبه مورخ ۱۴۰۳/۰۲/۱۲ به واحد بازرگانی شرکت ایده پردازان صنعت فولاد می باشد

کارپذیر:

نام و نام خانوادگی:

امضاء و مهر:

شماره استعلام: ۱۴۰۳-۵۵-۶۳۳ تاریخ استعلام: ۱۴۰۳/۰۲/۰۲ پیوست: دارد صفحه: ۶ از ۶	بسمه تعالی شرکت ایده پردازان صنعت فولاد (سهامی خاص)	 S.I.I.C
	فرم استعلام بهاء کالا/خدمات	


مقادیر:

ردیف	شرح جزئیات کالا/خدمات	مقدار / تعداد	واحد اندازه گیری	قیمت (ریال)
۱	تهیه، حمل، نصب، تست و راه اندازی دتکتور دود آدرس پذیر یوروفایر	۱۷۷	عدد	
۲	تهیه، حمل، نصب، تست و راه اندازی دتکتور حرارت آدرس پذیر یوروفایر	۶	عدد	
۳	تهیه، حمل، نصب، تست و راه اندازی آژیر فالشر محیط داخلی یوروفایر	۱۱۰	عدد	
۴	تهیه، حمل، نصب، تست و راه اندازی آژیر فالشر محیط خارجی یوروفایر	۱	عدد	
۵	تهیه، حمل، نصب، تست و راه اندازی شستی آدرس پذیر یوروفایر	۱۷	عدد	
۶	تهیه، حمل، نصب، تست و راه اندازی دستگاه ۸ لوپ آدرس پذیر یوروفایر	۱	دستگاه	
۷	تهیه، حمل، نصب، تست و راه اندازی کارت شبکه یوروفایر	۱	عدد	
۸	تهیه، حمل، نصب، تست و راه اندازی باتری ۱۲ ولت ۱۸ آمپر ساعت یوروفایر	۲	عدد	
۹	تهیه، حمل و اجرای کابل ضد حریق ۳ در ۱.۵ شیلدار	۴,۰۰۰	متر	
۱۰	تهیه، حمل، نصب، تست و راه اندازی ریموت اندیکاتور یوروفایر	۱۲۵	عدد	
جمع کل				

کارپذیر:

نام و نام خانوادگی:

امضاء و مهر:

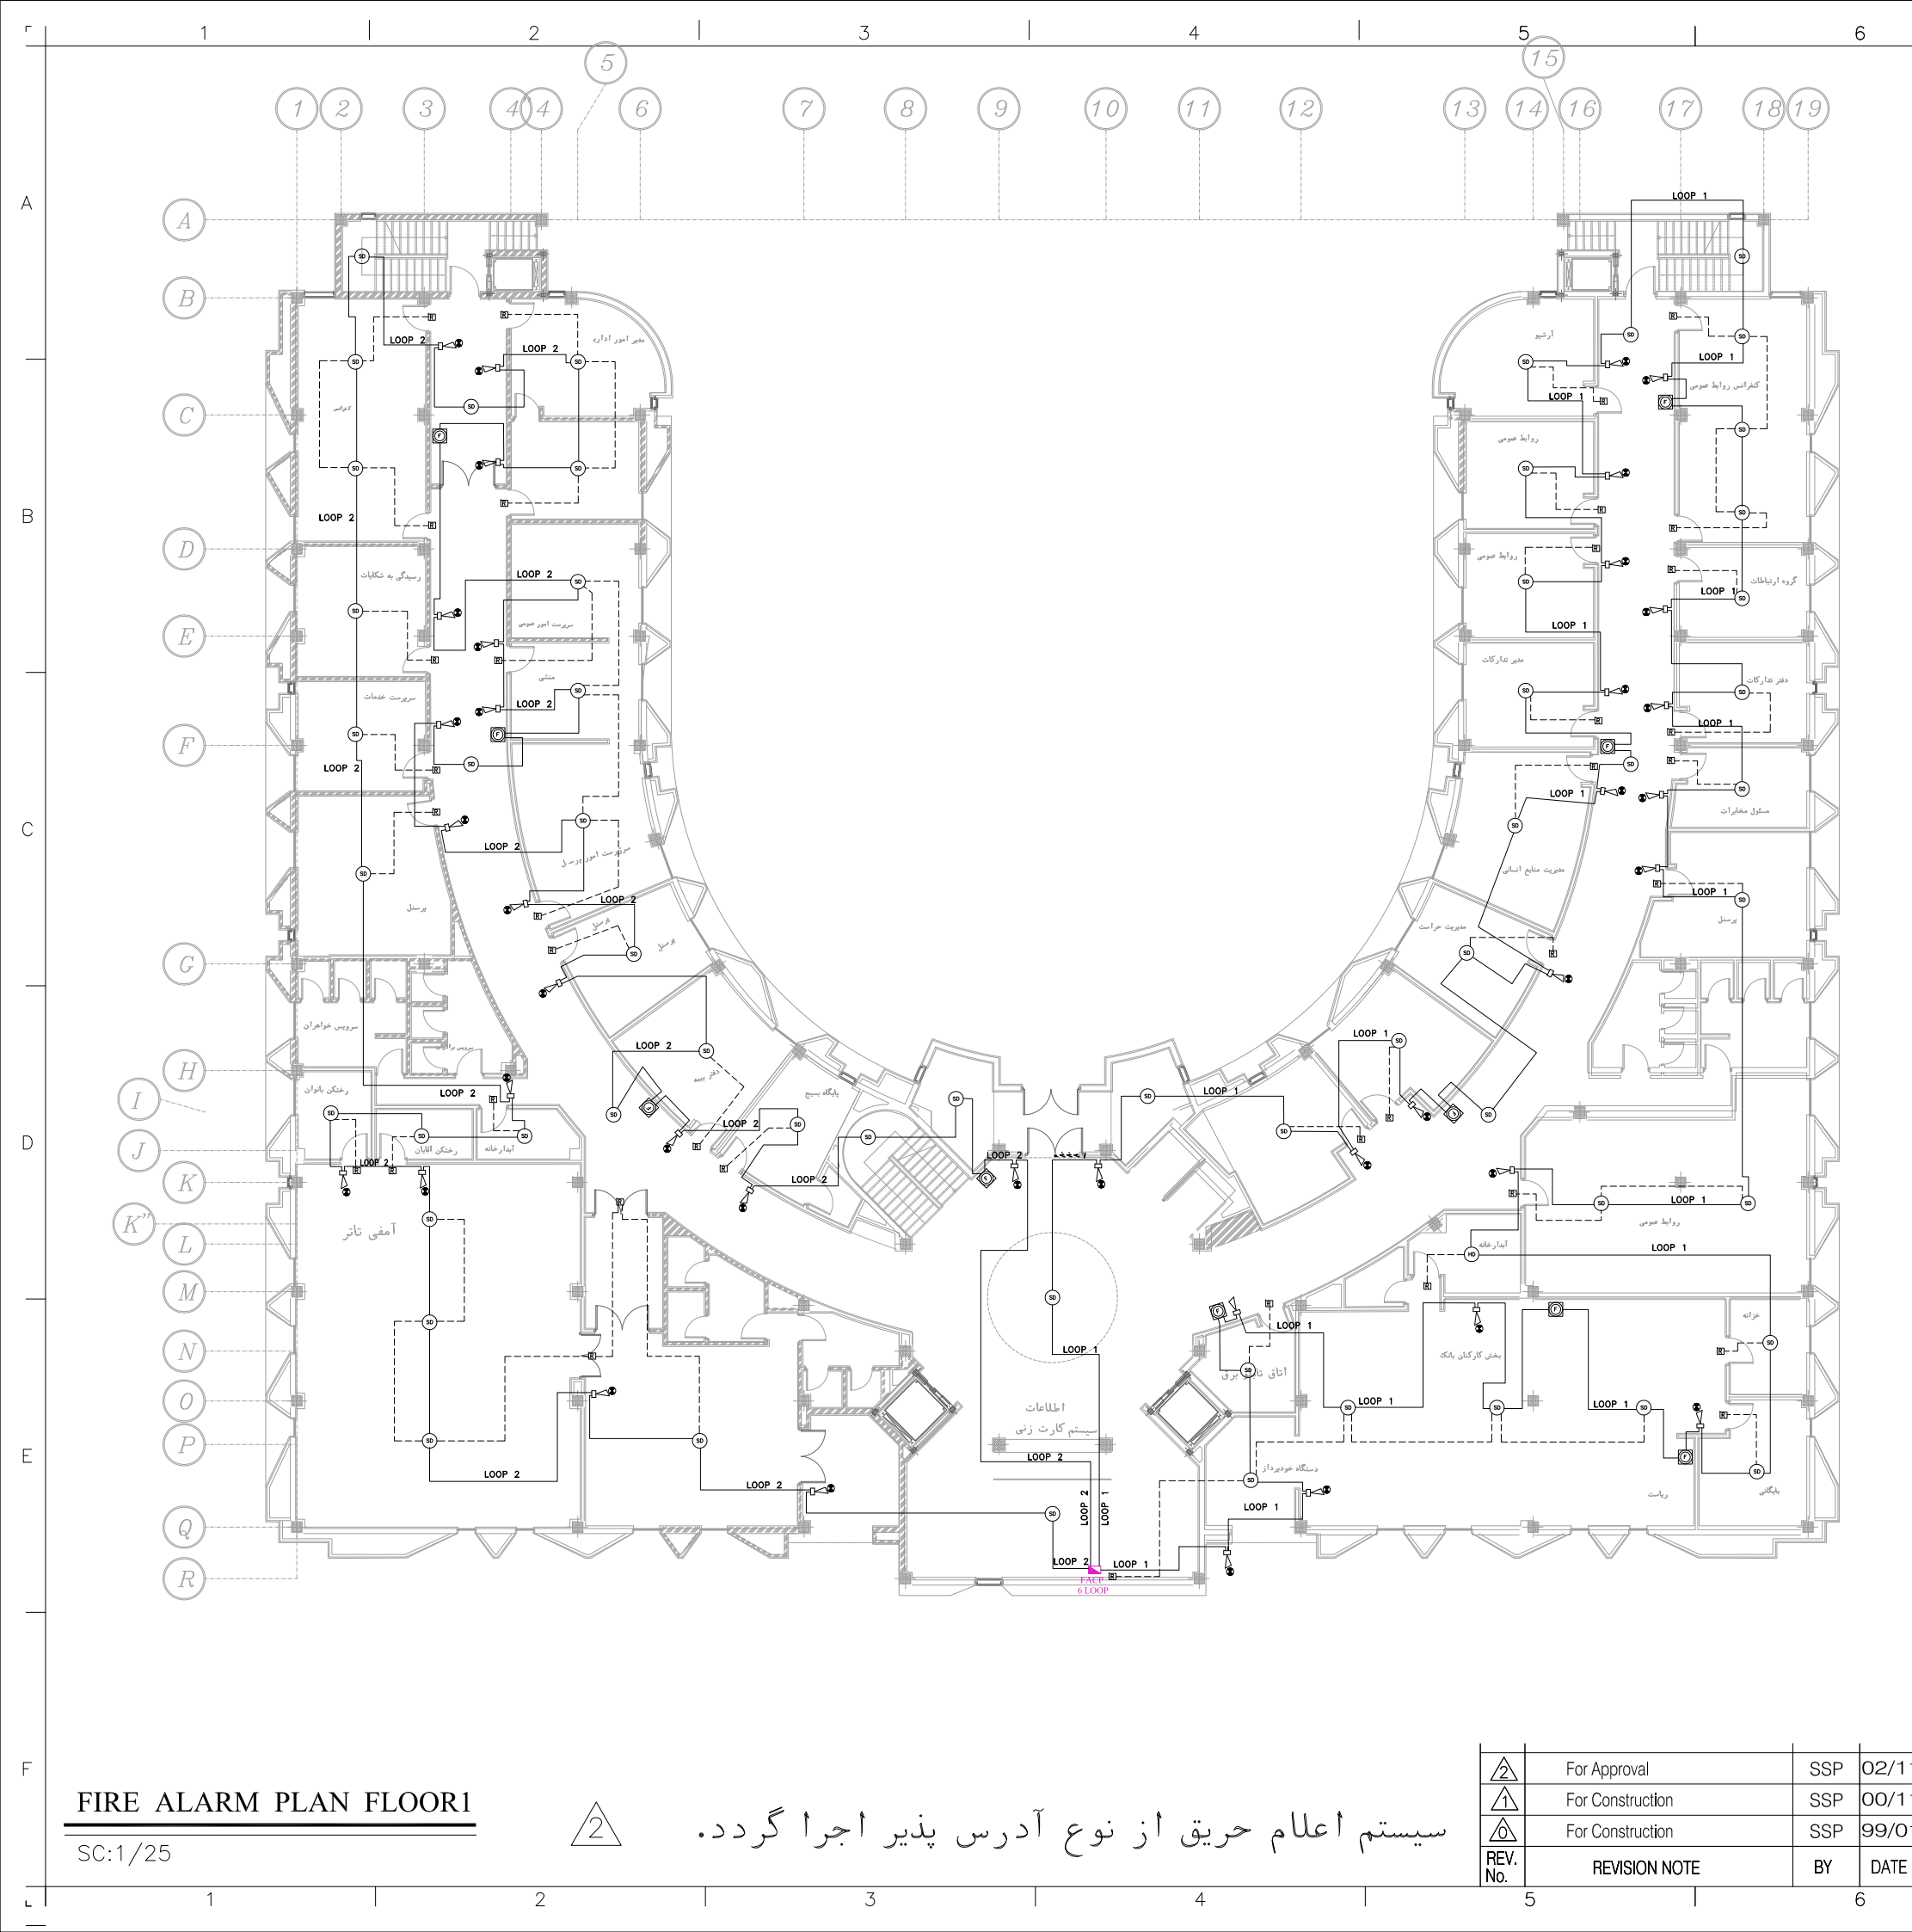

REFERENCE DRAWINGS			
NO.	DRAWING NO.	TITLE	REV.
1	-	-	-

LEGEND	
دکتور دودی اعلام حریق نوع آدرس پذیر ADDRESSABLE OPTICAL SMOKE DETECTOR MODEL: EUROFYRE-Profyre Addressable Optical Smoke Detector,16-050	
دکتور حرارتی اعلام حریق از نوع آدرس پذیر ADDRESSABLE RATE OF RISE HEAT DETECTOR MODEL: EUROFYRE-Profyre Addressable A2S (Fixed:57°C) Heat Detector,16-052	
بلندگروه چراغ چشمک زن چراغ ریپت سرد (ریپت آندیکناتور)	
شناسی اعلام حریق به رنگ قرمز مقاوم در مقابل آتش، نوع روکار از نوع آدرس پذیر ADDRESSABLE MANUAL CALL POINT MODEL: EUROFYRE-Profyre Addressable Manual Call Point, Red,16-020	
پanel اعلام حریق آدرس پذیر به همراه تمامی ماژول های موردنیاز مناسب برای یک لوپ ADDRESSABLE FIRE ALARM CONTROL PANEL MODEL:EUROFYRE-Profyre A4, 1 Loop Analogue Addressable Fire Alarm Panel,17-001	
	3x1.5 mm2 NYMHY
	2x1.5 mm2 NYMHY

FIRE ALARM PLAN FLOOR1
SC:1/25

سیستم اعلام حریق از نوع آدرس پذیر اجرا گردد.

REVISION NOTE	BY	DATE
For Approval	SSP	02/11
For Construction	SSP	00/11
For Construction	SSP	99/01

TOTAL WEIGHT :..... Kg

NO.	PART NAME	QTY.	DIMENSION	MATERIAL	WEIGHT	REMARK
KHUZESTAN STEEL COMPANY (ksc)						
Scale: AS SHOWN						
SH-S:	A3	DATE	NAME			
DRAWN	02/11		R.Azizzadeh			
DESIGNED	02/11		SSP co.			
APPROVED	02/11		M.Rafiean			


SOUTH STEEL PISHGAMAN
CONSULTING AND ENGINEERING
COMPANY(LTD)

TITL: طراحی ساختمان اداری و ساختمان های جنبی ذیربط

FIRE ALARM PLAN FLOOR1

DWG. No.:	SSP-SC-001-D-04- E-016	SHEET /	
KSC DWG. No.:		REV.	

REFERENCE DRAWINGS			
NO.	DRAWING NO.	TITLE	REV.
1	-	-	-

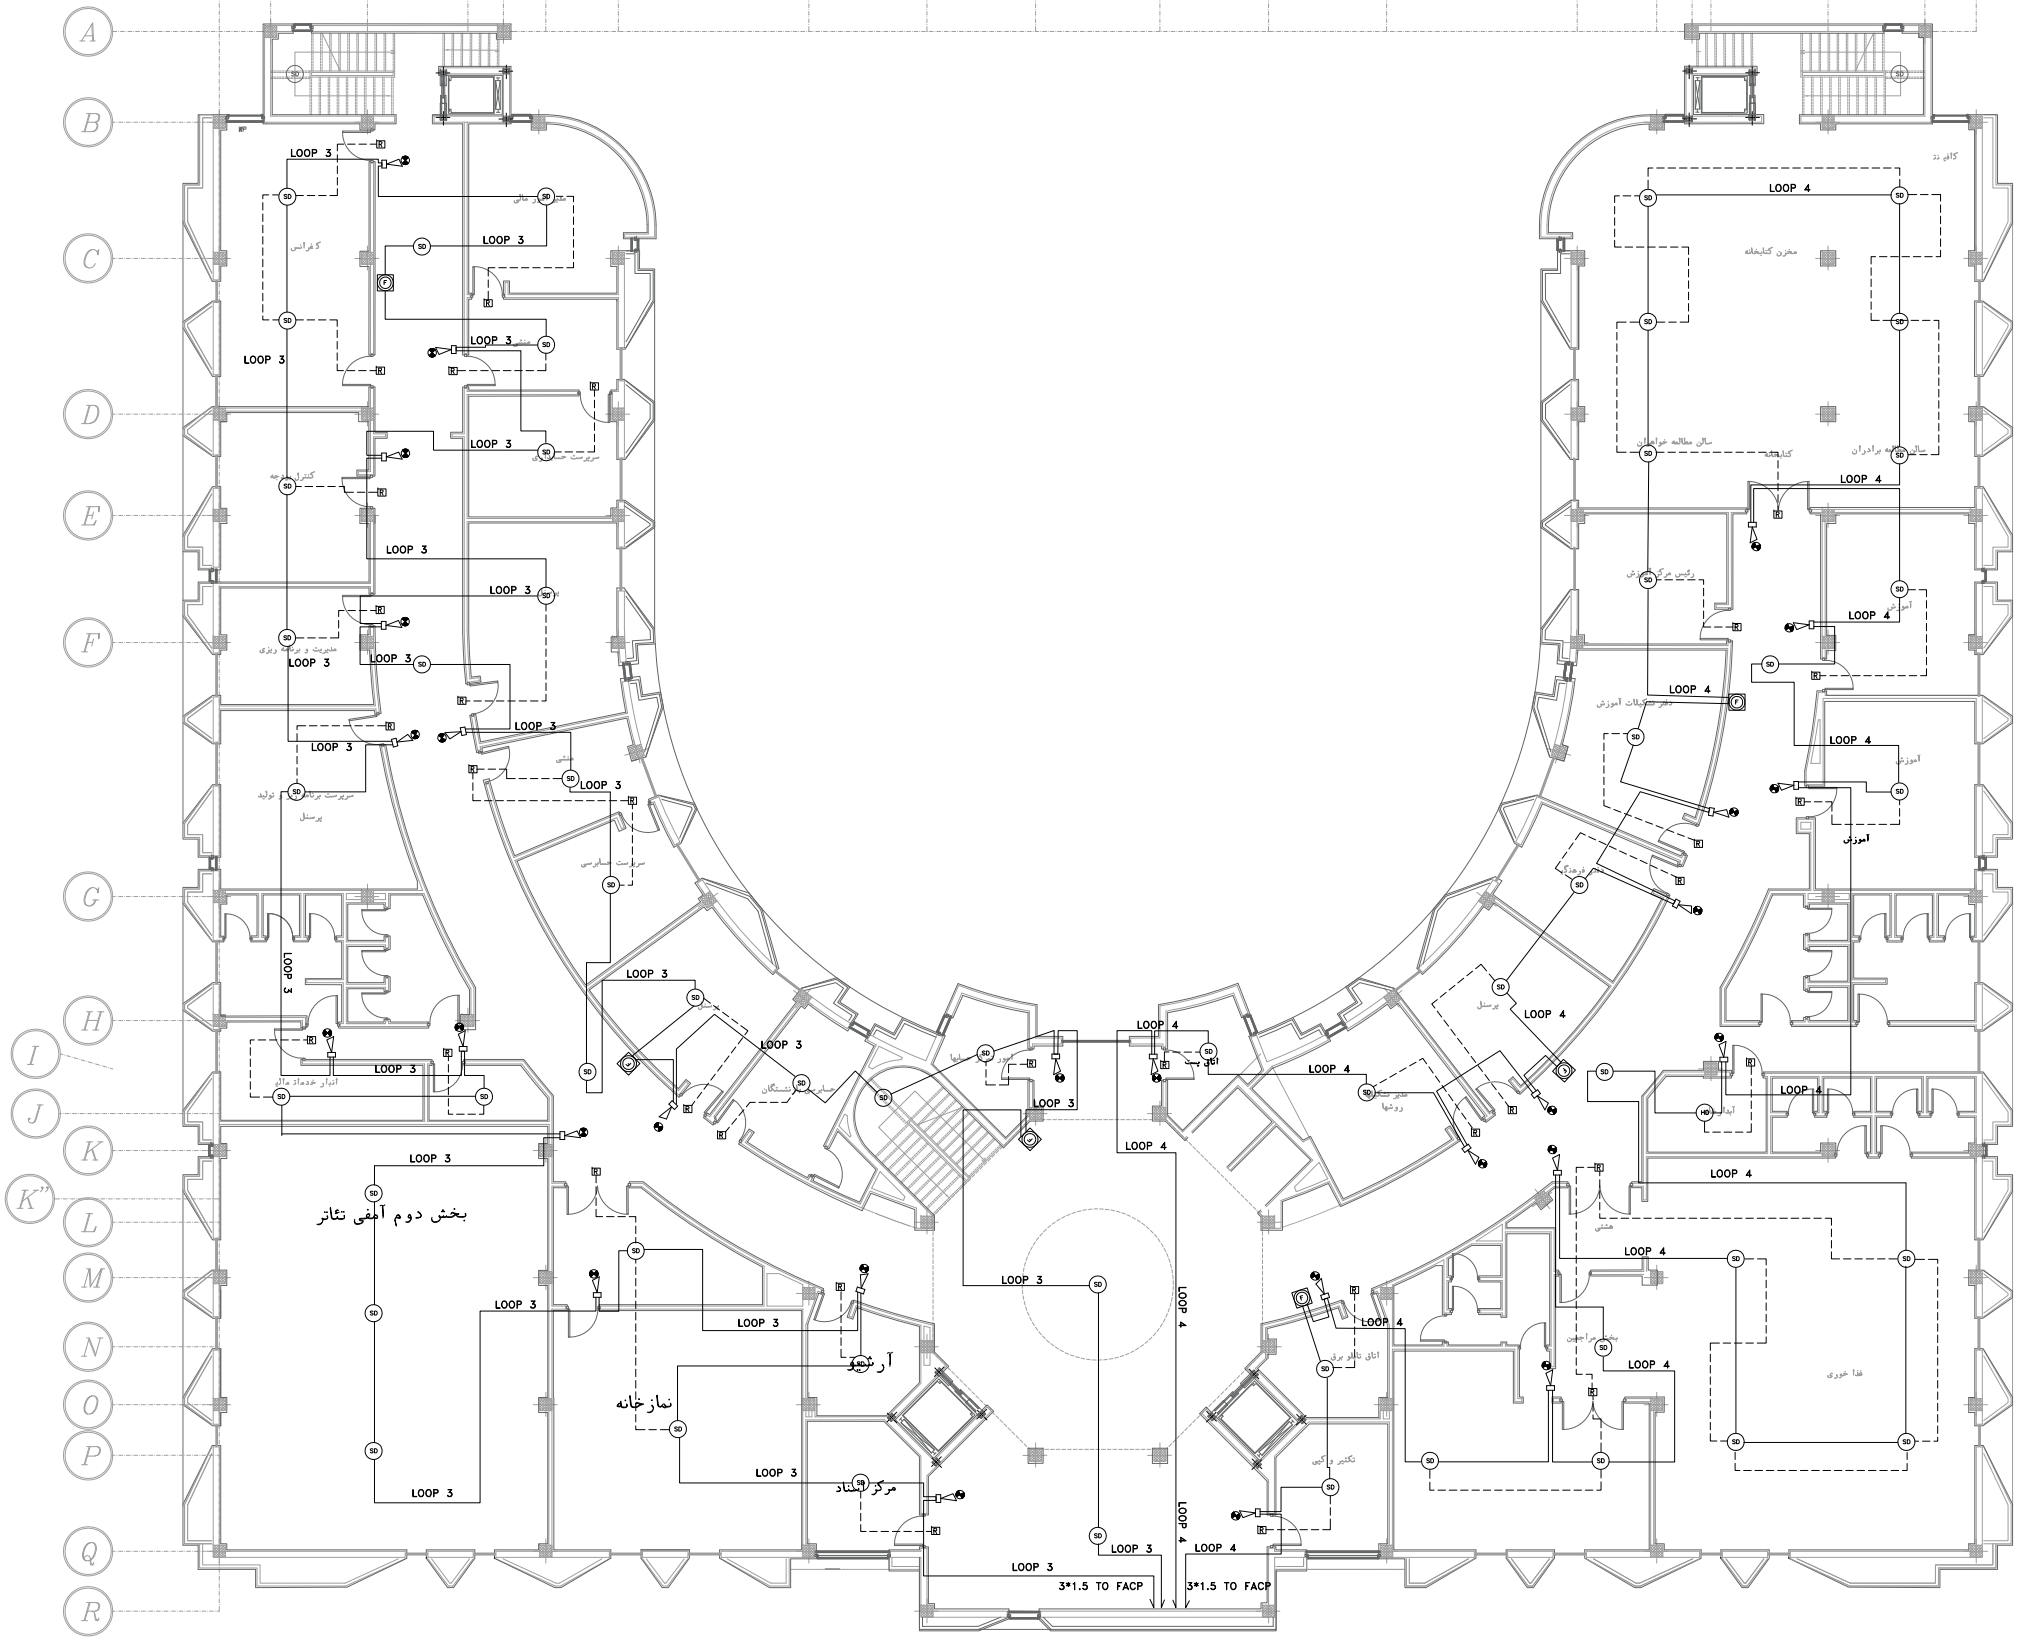

LEGEND	
دکتور دودی اعلام حریق نوع فتوالکترونیک از نوع آدرس پذیر ADDRESSABLE OPTICAL SMOKE DETECTOR MODEL: EUROFYRE-ProFyre Addressable Optical Smoke Detector,16-050	SD
دکتور حرارتی اعلان حریق از نوع آدرس پذیر ADDRESSABLE RATE OF RISE HEAT DETECTOR MODEL: EUROFYRE-ProFyre Addressable A2S (Fixed:57°C) Heat Detector,16-052	HD
پراچ ریپوت سرد (ریپوت اندیکاتور)	R
شناسی اعلام حریق به رنگ قرمز مقاوم در مقابل آتش، نوع رودکار از نوع آدرس پذیر ADDRESSABLE MANUAL CALL POINT MODEL: EUROFYRE-ProFyre Addressable Manual Call Point, Red,16-020	MCP
پanel اعلان حریق آدرس پذیر به همراه تمامی ماژول های مورد نیاز مناسب برای یک لوپ ADDRESSABLE FIRE ALARM CONTROL PANEL MODEL:EUROFYRE-ProFyre A4, 1 Loop Analogue Addressable Fire Alarm Panel,17-001	FACP
3x1.5 mm2 NYMHY	---
2x1.5 mm2 NYMHY	---

TOTAL WEIGHT : Kg

NO.	PART NAME	QTY.	DIMENSION	MATERIAL	WEIGHT	REMARK
-	-	-	-	-	-	-

KHUZESTAN STEEL COMPANY
(KSC)

Scale: AS SHOWN

SH-S: A3	DATE	NAME
DRAWN	02/11	R.Azizzadeh
DESIGNED	02/11	R.Azizzadeh
CHECKED	02/11	SSP co.
APPROVED	02/11	M.Rafiean

SOUTH STEEL PISHGAMAN CONSULTING AND ENGINEERING COMPANY(LTD)

TITLE: طراحی ساختمان اداری و ساختمان های جنبی ذیربط

FIRE ALARM PLAN FLOOR2

DWG. No.: SSP-SC-001-D-04- E-017 SHEET /

KSC DWG. No.: REV.


FIRE ALARM PLAN FLOOR 2
SC:1/25



سیستم اعلام حریق از نوع آدرس پذیر اجرا گردد.

REV. No.	REVISION NOTE	BY	DATE
1	For Approval	SSP	02/11
2	For Construction	SSP	00/11
3	For Construction	SSP	99/01

REFERENCE DRAWINGS			
NO.	DRAWING NO.	TITLE	REV.
1	-	-	-

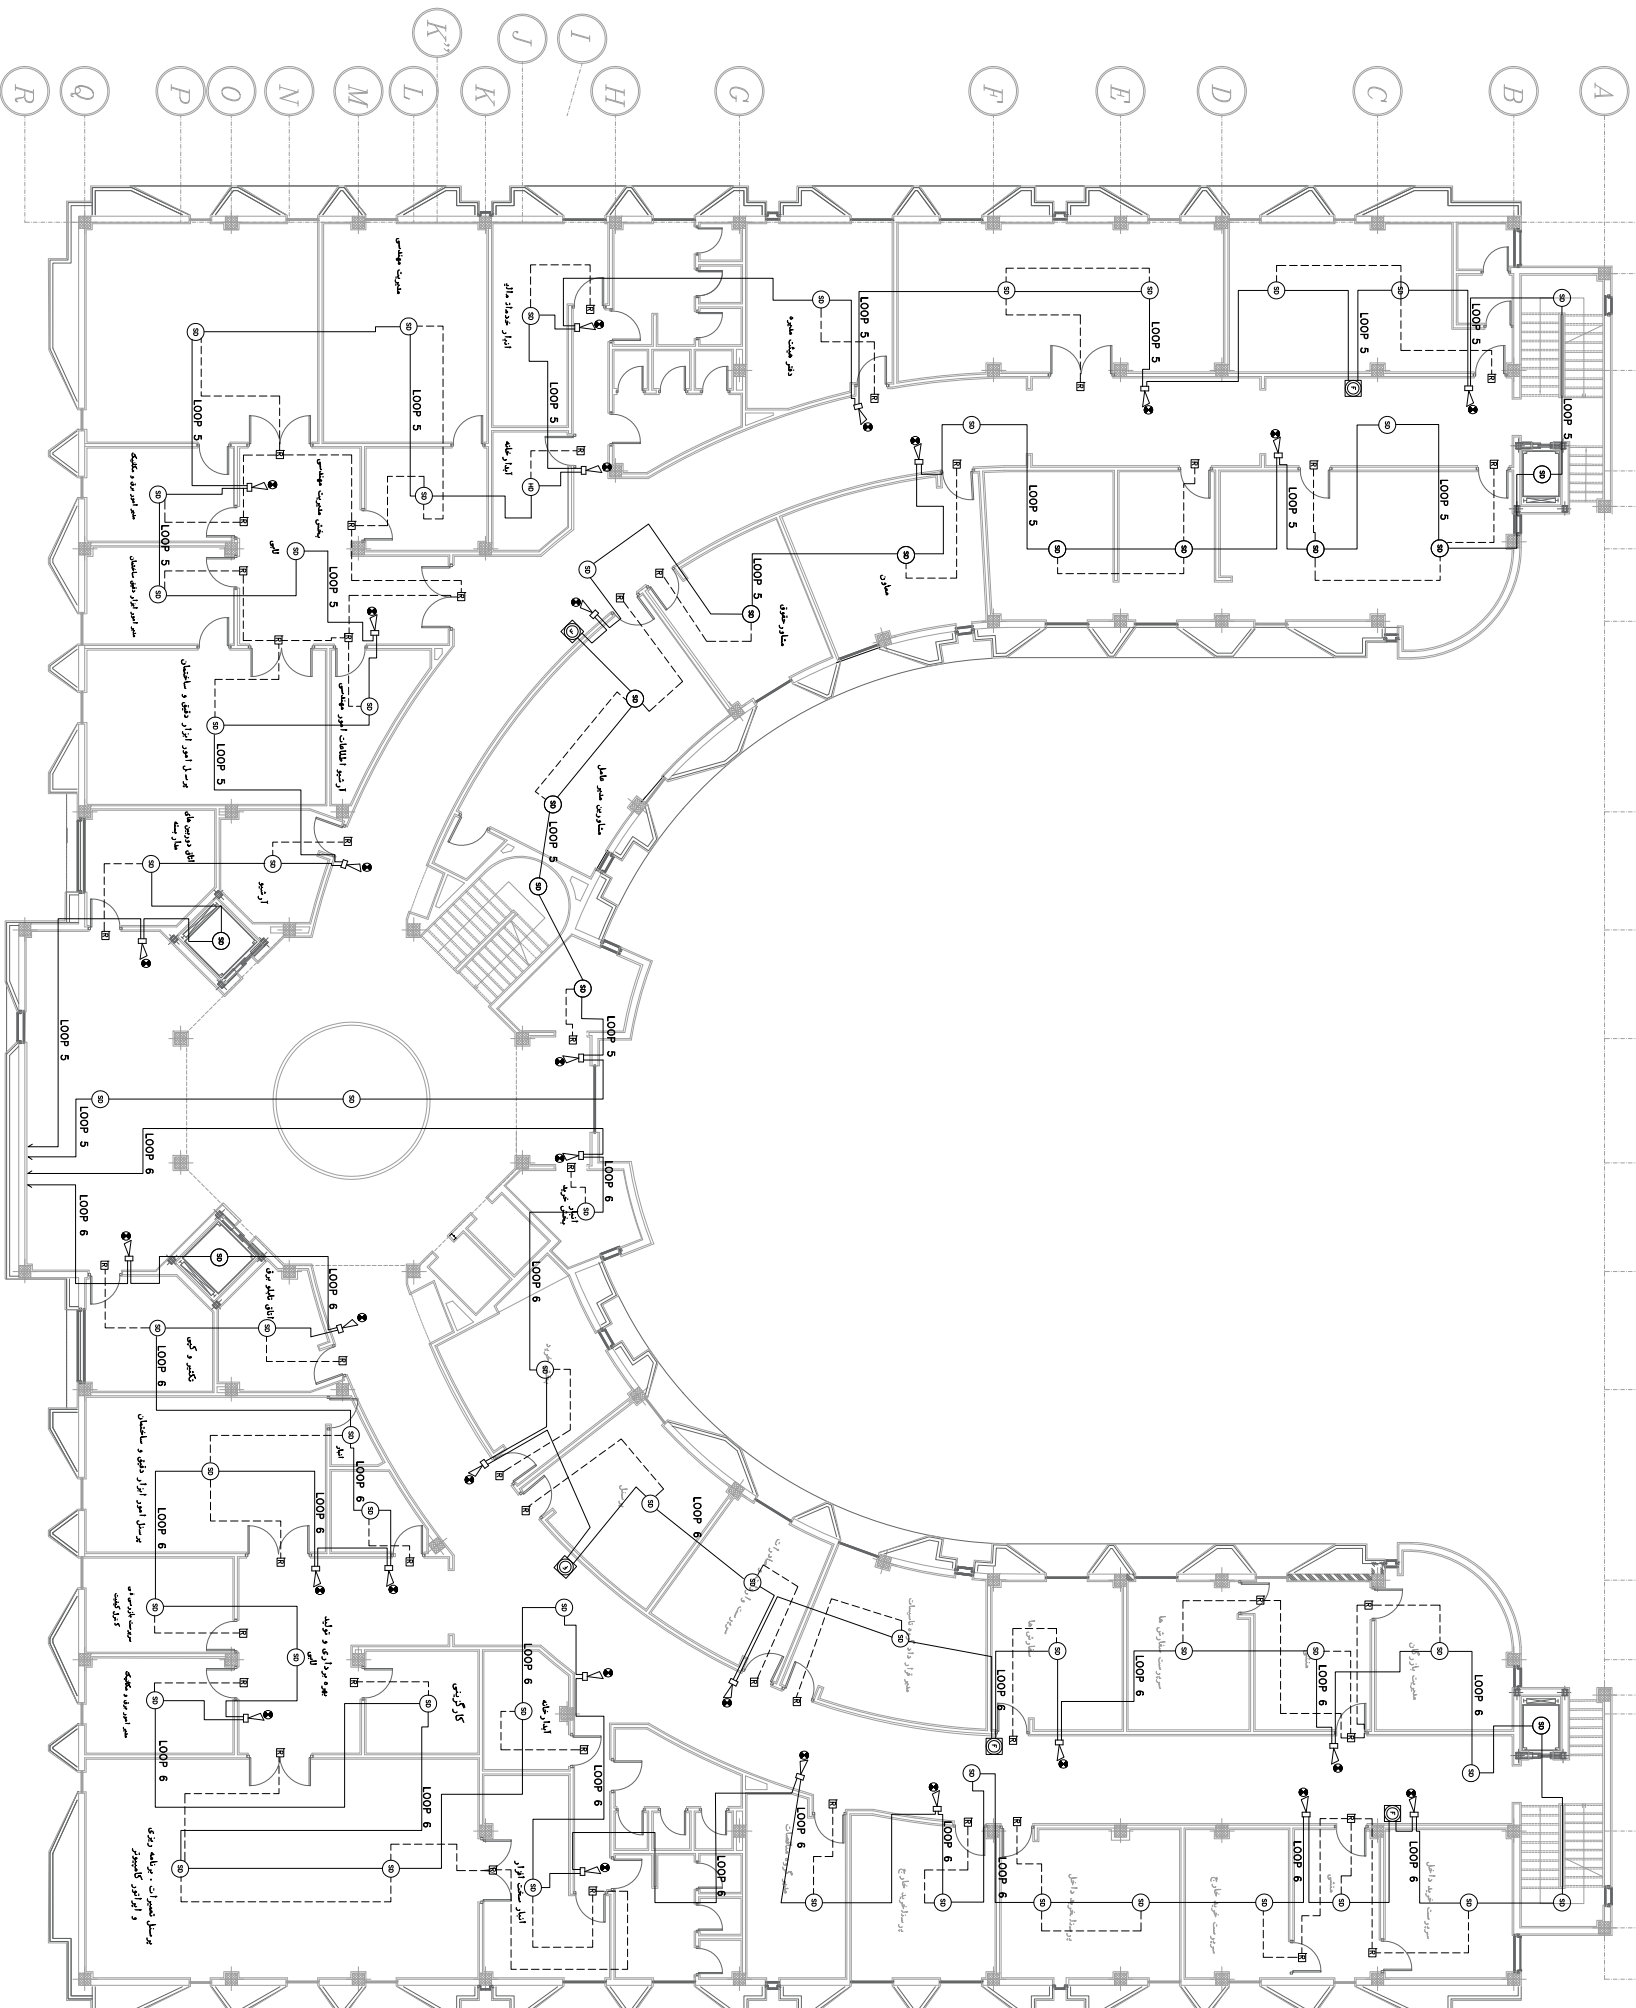

LEGEND	
(SD)	دنگور دودی اعلام حریق برای چراغ اعلام حریق از نوع آدرس پذیر ADDRESSABLE OPTICAL SMOKE DETECTOR MODEL: ENHANCED-PROFIRE-Addressable Optical Smoke Detector,16-030
(HD)	دنگور حرارتی اعلام حریق از نوع آدرس پذیر ADDRESSABLE RATE OF RISE HEAT DETECTOR MODEL: ENHANCED-PROFIRE-Addressable ACR (Fixed) Heat Detector,16-022 پیشگویی به پیوسته چستک زن
(R)	چراغ ریسه ای سرد (ریسه ای آنتن‌دار) سینی اعلام حریق به رنگ قرمز ADDRESSABLE MANUAL CALL POINT MODEL: ENHANCED-PROFIRE-Addressable Manual Call Point, Red,16-020 پایل اعلام حریق آدرس پذیر به همراه باتری کارازمه‌دار برای تزریق مستقیم به خط آدرس پذیر MODEL: ENHANCED-PROFIRE-Addressable Fire Alarm Panel,17-001 MODEL: ENHANCED-PROFIRE-Addressable Fire Alarm Panel,17-001
	3x1.5 mm2 NMNH 2x1.5 mm2 NMNH

TOTAL WEIGHT: Kg

NO.	PART NAME	QTY.	DIMENSION	MATERIAL	WEIGHT	REMARK

KHUZESTAN STEEL COMPANY
(KSC)

SOUTH STEEL PISHGAMAN CONSULTING AND ENGINEERING COMPANY(LTD)

Scale: AS SHOWN		<p>TITLE: FIRE ALARM PLAN FLOOR 3</p> <p>DWG. No.: SSP-SC-001-D-04- E-018</p> <p>KSC DWG. No.:</p>
SH-S: A3	DATE: 02/11	
DRAWN: 02/11	NAME: F. Abzizadeh	
DESIGNED: 02/11	NAME: SSP co.	
CHECKED: 02/11	APPROVED: 02/11	M. Rajieian
APPROVED: 02/11	DATE: 02/11	
ANG. PROJ.	BY	REV.

طراحی ساختمان اداری و ساختمان های جنبی زیربنا

سیستم اعلام حریق از نوع آدرس پذیر اجرا گردد.



FIRE ALARM PLAN FLOOR 3

SC:1/25