

شماره مناقصه: ۱۴۰۳-۵۵-۶۵۹ تاریخ مناقصه: ۱۴۰۳/۰۵/۱۷ پیوست: دارد صفحه: ۱ از ۱۴	<b>بسمه تعالی</b> <b>شرکت ایده پردازان صنعت فولاد</b> <b>(سهامی خاص)</b>	 <b>S.I.I.C</b>
<b>خرید خدمات</b>		

شرکت:

با سلام

شرکت ایده پردازان صنعت فولاد در نظر دارد انجام عملیات زیر را از طریق مناقصه و طبق شرایط عمومی و خصوصی مناقصه و مدارک پیوست به یکی از شرکت های واجد شرایط واگذار نماید. خواهشمند است پس از بررسی کلیه شرایط و ضوابط مناقصه، پیشنهاد قیمت خود را حداکثر ظرف مدت تعیین شده در شرایط مناقصه به مدیریت واحد بازرگانی این شرکت واقع در اهواز کیلومتر ۱۰ جاده اهواز- بندرامام خمینی (ره) شرکت ایده پردازان صنعت فولاد تحویل نمائید. در این مناقصه شرکت ایده پردازان صنعت فولاد بعنوان کارفرما نامیده میشوند.

الف) موضوع و محل مناقصه

۱- موضوع: تهیه، ساخت، حمل و نصب پوشش سقف و بدنه از جنس ساندویچ پانل ساختمان موکب شهدای فولاد خوزستان واقع در پایانه مرزی چذابه مطابق مشخصات مورد نظر کارفرما و نقشه های اجرایی

۲- محل اجرا: مسیر موکب های پایانه مرزی چذابه

ب) مدت قرارداد

مدت اجرای موضوع عملیات این مناقصه **۳۰ روز** از تاریخ ابلاغ قرارداد می باشد.

ج) مبلغ و نحوه پیش پرداخت:

۵۰ (پنجاه) درصد مبلغ اولیه پیمان بصورت پیش پرداخت پس از ارائه تضمین مورد تایید کارفرما به پیمانکار پرداخت می گردد.

تبصره ۱ - صورت وضعیت های کارکرد پس از تأیید نهایی می بایست توسط پیمانکار در سامانه مودیان مالیاتی ثبت گردد در غیر این صورت کارفرما هیچ گونه مسئولیتی در قبال پرداخت به نحوه ی دیگر ندارد.

پ) تعدیل:

به این پیمان تعدیل تعلق نمی گیرد.

د) شرایط انجام عملیات موضوع مناقصه

۱) پیمانکار به هیچ وجه حق استفاده از نیروهای شرکت و یا پیمانکاران دیگر را حتی در خارج از وقت اداری و زمان استراحت آنان نخواهد داشت.

۲) در صورت نیاز و ابلاغ کارفرما، پیمانکار موظف است کار را در سه شیفت با نیروهای مجزا و بصورت ۲۴ ساعته انجام دهد.

۳) پیمانکار موظف است بعد از انجام کار به هزینه خود محیط را پاکسازی و ضایعات ناشی از کار را جمع آوری و به محل مورد نظر دستگاه نظارت منتقل نماید.

۴) کلیه شرایط کاری طبق مشخصات مندرج در شرح کار به پیوست می باشد.

۵) شرایط خاص قرارداد های تیپ شرکت ایده پردازان صنعت فولاد شامل موافقتنامه، رعایت اصول ایمنی فنی - بهداشت و توافق نامه عدم افشای اطلاعات حاکم بر قرارداد می باشد.

۶) به منظور سهولت در پرداخت ها، پیمانکار موظف است یک شماره حساب به نام شرکت خود جهت پرداخت های قرارداد به همراه پیشنهاد قیمت خود ارائه نماید.

۷) کارفرما مجاز است تا سقف ۲۵ درصد مبلغ اولیه قرارداد، احجام کار ارجاع شده به پیمانکار را افزایش دهد.

پیمانکار:

امضاء و مهر:

نام و نام خانوادگی:

شماره مناقصه: ۱۴۰۳-۵۵-۶۵۹

تاریخ مناقصه: ۱۴۰۳/۰۵/۱۷

پیوست: دارد


صفحه: ۲ از ۱۴

بسمه تعالی

## شرکت ایده پردازان صنعت فولاد

(سهامی خاص)

خرید خدمات

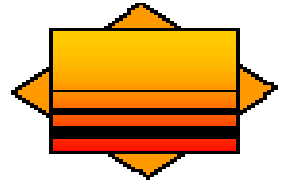

S.I.I.C

- ۸) جمع مبلغ مربوط به کاهش مقادیر و حذف آنها نامحدود بوده و پیمانکار با علم به اینکه کاهش مقادیر کار هیچ گونه محدودیتی ندارد قیمت پیشنهادی خود را ارائه نموده و از این بابت هیچ گونه ادعائی ندارد.
- ۹) پیمانکار موظف است صورت وضعیت خود را در قالب فرمتی که مورد تأیید کارفرما می باشد تهیه نموده و فایل الکترونیکی تمامی مدارک و مستندات صورت وضعیت را پیوست نماید.
- ۱۰) پیمانکار موظف است که بعد از تأیید صورت وضعیت توسط دفتر فنی و مهندسی ستاد مرکزی شرکت ایده پردازان، صورت وضعیت خود را در سامانه مودیان مالیاتی ثبت نماید و تاخیرات ناشی از آن قابل محاسبه نمی باشد.
- ۱۱) از مبلغ هر صورت وضعیت پیمانکار، ده درصد به عنوان عنوان ضمانت حسن انجام کار و پنج درصد به عنوان حسن انجام تعهدات کسر و نزد کارفرما نگهداری می شود و این مبالغ پس از خاتمه کار و انجام تعهدات طبق مقررات و تصویب صورت وضعیت قطعی به پیمانکار عودت می گردد.
- ۱۲) کلیه کسورات قانونی اعم از بیمه و مالیات و غیره در صورت تعلق بر عهده و هزینه پیمانکار می باشد.
- ۱۳) دوره تضمین عملیات موضوع این مناقصه به مدت ۶ ماه بعد از صورتجلسه تحویل موقت می باشد.
- ۱۴) پیمانکار موظف است پوشش بیمه لازم (بیمه مسئولیت مدنی) را برای کلیه کارکنان خود و در مقابل کل حوادث محتمل در کارگاه برقرار نماید و کلیه اقدامات و لوازم ایمنی را مطابق قوانین کار و تأمین اجتماعی کشور، حفاظت ایمنی و بهداشت کار تأمین نماید. مسئولیت هرگونه حادثه ای برای کارکنان پیمانکار بر عهده وی می باشد و کارفرما و کارکنان وی هیچگونه مسئولیتی در این مورد ندارند و چنانچه توسط مراجع قضایی در این خصوص محکومیتش متوجه کارفرما شود و مبلغی کسر شود، کارفرما به اندازه همان مبلغ از پیمانکار کسر خواهد نمود و نامبرده حق هیچگونه اعتراضی نخواهد داشت.
- ۱۵) پیمانکار، موظف به تأمین لوازم ایمنی و رعایت مقررات حفاظت فنی و بهداشت کار است. پیمانکار، قبل از شروع کار، ضوابط ویژه کارفرما را برای کار در کارگاه از کارفرما درخواست می کند و پس از دریافت آنها و هماهنگی های لازم و تأیید نهایی کارفرما، پیمانکار باید از آن پس، به آنها عمل نماید. به هر حال، پیمانکار موظف است همیشه اصول و مقررات آئین نامه ایمنی عمومی و فنی، بهداشتی و زیست محیطی را رعایت کند.
- ۱۶) هزینه انجام معاینه های ادواری (طب کار) کارکنان پیمانکار، هزینه اخذ عدم سوء پیشینه کارکنان پیمانکار و هزینه آموزش های مورد نظر کارفرما جهت کارکنان پیمانکار کلاً بر عهده و هزینه پیمانکار می باشد.
- ۱۷) پیمانکار موظف است قبل از شروع عملیات موضوع پیمان جهت صدور مجوز تردد کارکنان خود مدارک مورد نیاز شامل یک قطعه عکس، کپی کارت ملی، کپی شناسنامه، کپی کارت پایان خدمت، کارت سلامت طب کار، گواهی عدم سوء پیشینه و لیست معرفی نفرات جهت شرکت در کلاس آموزش ایمنی را به کارفرما تحویل نماید.
- ۱۸) پیمانکار موظف به تأیید و اجرای تعهد نامه واحد ایمنی و بهداشت شرکت می باشد.
- ۱۹) پیمانکار موظف به ارائه گواهینامه صلاحیت ایمنی می باشد.

پیمانکار:

امضاء و مهر:

نام و نام خانوادگی:

شماره مناقصه: ۱۴۰۳-۵۵-۶۵۹

تاریخ مناقصه: ۱۴۰۳/۰۵/۱۷

پیوست: دارد


صفحه: ۳ از ۱۴

بسمه تعالی

## شرکت ایده پردازان صنعت فولاد

(سهامی خاص)

### خرید خدمات

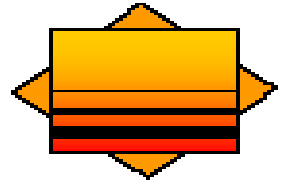

S.I.I.C

ه) تعهدات پیمانکار و کارفرما در خصوص تامین ملزومات کار

ردیف	شرح کار	در تعهد پیمانکار	در تعهد کارفرما	توضیحات
۱	ماشین آلات	✓		
۲	تجهیزات	✓		
۳	ابزار و وسایل کار	✓		
۴	نیروی انسانی مجرب مورد تایید کارفرما	✓		
۵	مواد مصرفی	✓		
	متریال شامل ساندویچ پانل، انواع پیچ و مهره، فوم، ماستیک و .....	✓		
۶	برق	✓	✓	تامین برق در ورودی کارگاه نصب بر عهده کارفرما و انتقال برق به پای کار بر عهده پیمانکار می باشد.
۷	صبحانه	✓		
۸	نهار	✓		
۹	شام	✓		
۱۰	ایاب و ذهاب	✓		
۱۱	خوابگاه	✓		
۱۲	بیمه	✓		
۱۳	مالیات	✓		
۱۴	دیگر کسورات قانونی	✓		
۱۵	پرداخت حقوق، سنوات، عیدی و... (تمامی حقوق پرسنل پیمانکار طبق اداره کار)	✓		
۱۶	لوازم حفاظت فردی HSE	✓		
۱۷	لوازم حفاظت محیطی و هشدار دهنده HSE	✓		
۱۸	داربست، چهارپایه، خرک و...	✓		

پیمانکار:

نام و نام خانوادگی:

امضاء و مهر:

شماره مناقصه: ۱۴۰۳-۵۵-۶۵۹

تاریخ مناقصه: ۱۴۰۳/۰۵/۱۷


پیوست: دارد

صفحه: ۴ از ۱۴

بسمه تعالی

## شرکت ایده پردازان صنعت فولاد

(سهامی خاص)

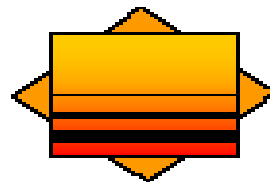

S.I.I.C

### خرید خدمات

ردیف	شرح کار	در تعهد پیمانکار	در تعهد کارفرما	توضیحات
۱۹	آب شرب	✓		
۲۰	رفع معارض	✓	✓	
۲۲	تهیه اسناد فنی و نقشه های اجرایی و کارگاهی	✓		
۲۳	نقشه های چون ساخت (asbuilte) مورد تایید کارفرمای اصلی	✓		
۲۴	جرایم ناشی از عدم استفاده صحیح از مصالح، ماشین آلات، تجهیزات، مستحذات و لوازم تحویلی به پیمانکار	✓		در صورت محرز شدن
۲۵	حمل مصالح و لوازم از محل تخلیه یا دپو تا پای کار	✓		
۲۶	حمل ضایعات و دپو کردن آنها در محلهای تعیین شده	✓		
۲۷	انبارداری	✓		متریال، مصالح و تجهیزات تحویل داده شده به پیمانکار
۲۸	تجهیز کارگاه و برچیدن کارگاه	✓		

### و) شرایط برگزاری مناقصه

- پیشنهاد دهندگان باید مبلغ ۸۰۰.۰۰۰.۰۰۰ ریال بعنوان تضمین شرکت در مناقصه بصورت ضمانتنامه بانکی، بلوکه حساب با تأیید واحد مالی یا رسید بانکی واریز وجه مربوطه (واریز کننده می بایست نام شرکت کننده در مناقصه را فیش واریزی درج نماید) به حساب شماره ۰۱۰۷۱۶۸۵۵۸۰۰۴ یا شماره شبا: IR ۰۱۲۰۱۷۰۰۰۰۰۰۰۰۱۰۷۱۶۸۵۵۸۰۰۴ بانک ملی - شعبه مجتمع فولاد - کد ۶۵۳۲ در وجه شرکت ایده پردازان صنعت فولاد با اسناد مناقصه در پاکت به این شرکت تحویل نمایند.
- به پیشنهاداتی که فاقد تضمین شرکت در مناقصه باشند ترتیب اثر داده نخواهد شد.
- چنانچه برنده مناقصه پس از ابلاغ کتبی کارفرما به هر دلیل از پیشنهاد خود و یا شرایط مناقصه عدول کند و یا از امضای قرارداد ظرف مدت یک هفته یا مدت تعیین شده از طرف کارفرما و یا از انجام عملیات موضوع مناقصه خودداری نماید، تضمین شرکت در مناقصه وی بنفع شرکت ایده پردازان صنعت فولاد ضبط خواهد شد.
- قبل از انعقاد قرارداد با برنده مناقصه، سپرده نفر دوم مسترد نخواهد شد تا در صورتیکه برنده مناقصه از انعقاد قرارداد خودداری کند با توافق کارفرما انجام موضوع مناقصه به نفر دوم واگذار شود.

پیمانکار:

امضاء و مهر:

نام و نام خانوادگی:

شماره مناقصه: ۱۴۰۳-۵۵-۶۵۹

تاریخ مناقصه: ۱۴۰۳/۰۵/۱۷

پیوست: دارد


صفحه: ۵ از ۱۴

بسمه تعالی

## شرکت ایده پردازان صنعت فولاد

(سهامی خاص)

خرید خدمات

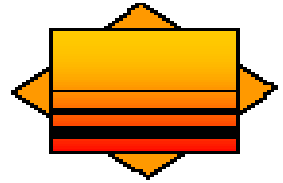

S.I.I.C

تبصره: در صورتیکه عقد قرارداد با نفر اول مناقصه بیش از مدت اعتبار قیمت طول بکشد، سپرده نفر دوم پس از اتمام تاریخ اعتبار پیشنهاد قیمت آن و بنا به درخواست نفر دوم آزاد خواهد شد.

۵) پیمانکار موظف است تمامی برگه ها، جداول و فرم های پیوست اسناد مناقصه را تکمیل، امضاء، مهر و آنالیز قیمت خود را ارائه نماید.

### ۶) حضور در جلسه توجیهی و بازدید از محل اجرای عملیات الزامی است.

۷) پیمانکار مکلف به اجرای کامل شرح و مشخصات عملیات پیوست اسناد مناقصه با هماهنگی و دستور نماینده کارفرما به بهترین نحو ممکن خواهد بود.

۸) برنده مناقصه متعهد است جهت تضمین اجرای تعهدات خود معادل ۵ درصد کل مبلغ قرارداد را در حین انعقاد قرارداد بصورت نقد و یا ضمانتنامه بانکی بعنوان "تضمین انجام تعهدات" به شرکت ایده پردازان صنعت فولاد بسپارد. ابلاغ قرارداد منوط به ارائه ضمانتنامه مورد تأیید کارفرماست. این ضمانتنامه پس از تحویل موقت و در صورتی که پیمانکار بدهکار نباشد توسط کارفرما آزاد می شود.

۹) شرکت کنندگان در مناقصه تعهد می نمایند اعتبار پیشنهاد قیمت خود را از زمان ارائه پیشنهاد بمدت ۳۰ روز تضمین نمایند.

۱۰) به پیشنهاداتی که مشروط و مبهم بوده و یا با شرایط مندرج در مناقصه اختلاف داشته باشند ترتیب اثر داده نخواهد شد.

۱۱) پیشنهادات ارائه شده بایستی کامل و فاقد خط خوردگی - لاک گرفتگی باشند و در صورت وجود لاک گرفتگی یا خط خوردگی می بایست این موارد به تأیید و مهر و امضای مجدد مناقصه گر (پیشنهاددهنده) رسیده باشد در غیر اینصورت پیشنهاد ارائه شده فاقد اعتبار می باشد.

۱۲) پیشنهاد دهندگان باید کلیه اوراق، اسناد و مدارک مناقصه را بدون تغییر یا حذف قسمتی از آنها مهر و امضاء و ضمیمه پیشنهاد خود نمایند. اسناد مذکور جزء مدارک لاینفک قرارداد محسوب خواهند شد.

۱۳) شرکت کنندگان در مناقصه میبایست پیشنهاد خود را در پاکتی دربسته ( حاوی اسناد و مدارک مناقصه مهر و امضاء شده باضافه پیشنهاد قیمت، آخرین آگهی تغییرات و گواهی صلاحیت شرکت، در صورتیکه درخواست شده باشد) که بر روی آن شماره تاریخ و موضوع مناقصه و نام و نشانی پیشنهاد دهنده دقیقاً قید شده به آدرس این شرکت ارسال نموده و از ارائه پیشنهاد قیمت بصورت فاکس و... خودداری شود.

۱۴) کارفرما حق اعطای پیمان به هر پیشنهاد دهنده ای که پیشنهاد او را بیشتر با اهداف خود منطبق می یابد دارد و پیمانکاران حق هیچگونه اعتراضی در این خصوص ندارند.

۱۵) کارفرما جهت اهداف خود در خصوص قبول یا رد کلیه پیشنهادات مختار است و پیمانکاران حق هیچگونه اعتراضی در این خصوص ندارند.

۱۶) چنانچه برنده مناقصه براساس قیمت های کل ارائه شده در جلسه کمیسیون مناقصه مشخص و تعیین گردد و بعداً پیمانکار یا پیمانکارانی مدعی گردد که در قیمت پیشنهادیش اشتباه محاسبه وجود دارد و با اصلاح آن مبلغ پیشنهادی برنده مناقصه قرار می گیرد ادعای او مسموع و قابل طرح نخواهد بود.

پیمانکار:

امضاء و مهر:

نام و نام خانوادگی:

شماره مناقصه: ۱۴۰۳-۵۵-۶۵۹

تاریخ مناقصه: ۱۴۰۳/۰۵/۱۷

پیوست: دارد


صفحه: ۶ از ۱۴

بسمه تعالی

## شرکت ایده پردازان صنعت فولاد

(سهامی خاص)

خرید خدمات

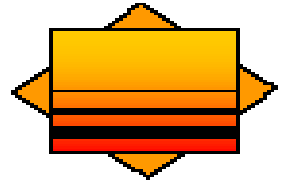

S.I.I.C

- ۱۷) چنانچه هر یک از دریافت کنندگان اسناد مناقصه به هر دلیل مایل به ارائه پیشنهاد قیمت نباشند، میبایست مراتب را به مدیریت خرید خدمات و قراردادهای این شرکت اعلام و مدارک مربوطه را عودت نمایند. در غیر اینصورت در مناقصه های بعدی از آنان دعوت بعمل نخواهد آمد.
- ۱۸) پیشنهاد دهنده تعهد می نماید که مشمول قانون ممنوعیت مداخله در معاملات دولتی نبوده و هیچیک از اعضاء هیئت مدیره، مدیرعامل، بازرسان و سهامداران وی از کارکنان دولت یا شرکت ایده پردازان صنعت فولاد نمی باشند. بدیهی است چنانچه در هر مرحله از کار مناقصه یا اجرای قرارداد، خلاف این موضوع ثابت شود پیشنهاد دهنده به شرکت ایده پردازان صنعت فولاد وکالت می دهد که ضمن جبران خسارت وارد از محل هر گونه مطالبات یا دارائی های پیشنهاد دهنده و در صورت عقد قرارداد ضمن فسخ، بدون مراجعه به مراجع قضائی، کلیه اقدامات قانونی را بر علیه وی بکارگیرد و حق هر گونه اعتراضی از پیشنهاد دهنده ساقط می باشد.
- ۱۹) رعایت مقررات ایمنی و فنی الزامی است و پیشنهاد دهنده می بایست قبل از شروع بکار ضمن تهیه و تأمین وسایل ایمنی آموزشهای لازم ایمنی و فنی را به پرسنل تابعه خود تعلیم دهد و در صورت بروز هر گونه حادثه، پرداخت خسارت وارده اعم از جانی، مالی، تأسیساتی و غیره کلاً بر عهده و هزینه برنده مناقصه می باشد. همچنین رعایت دستورالعمل اجرایی ایمنی و فنی شرکت ایده پردازان صنعت فولاد لازم الاجراء و ضروری می باشد.
- ۲۰) پرداخت مبلغ موضوع مناقصه پس از عقد قرارداد با برنده بر اساس تنظیم صورت وضعیت و یا صورت مجلس تحویل کالا(ها) با توجه به نوع کالا(ها) پس از تأیید نماینده کارفرما صورت می گیرد.
- ۲۱) پیمانکار برنده مناقصه متعهد می شود که کلیه مقررات قانون کار و سازمان تأمین اجتماعی را در مورد کارکنان خود اعمال نماید.
- ۲۲) پیمانکار برنده مناقصه متعهد می شود که در زمان اجرای قرارداد کلیه مطالبات کارگران خود را مرتباً پرداخت نموده و همراه با آخرین صورت وضعیت لیست مفاصا حساب کارگران خود را نیز به امور مالی شرکت ایده پردازان صنعت فولاد ارائه نماید.
- ۲۳) ایاب و ذهاب در هر نوبتکاری بر عهده و هزینه پیمانکاری می باشد.
- ۲۴) در صورتیکه هر پیمانکار در بیش از یک مناقصه همزمان شرکت نماید و برنده شود و یا چند قرارداد جاری داشته باشد، کارفرما در واگذاری یک یا چند یا هر کدام از موضوعات مناقصه به صورت همزمان و یا هیچکدام از آنها مختار است و پیمانکار حق هیچگونه اعتراضی نخواهد داشت.
- ۲۵) کارفرما حق تغییر، اصلاح یا تجدید نظر در اسناد مناقصه، مشخصات، آخرین مهلت تحویل پیشنهادات و زمان گشایش پاکات را برای خود محفوظ می دارد. در چنین مواردی مراتب کتباً به اطلاع کلیه شرکت کنندگان خواهد رسید.
- ۲۶) پیشنهاد دهندگان می بایست جهت بازدید از محل کار چهارشنبه مورخ ۱۴۰۳/۰۵/۲۴ رأس ساعت ۸:۳۰ صبح در محل ستاد مرکزی شرکت ایده پردازان صنعت فولاد حضور بهم رسانند.
- ۲۷) آخرین مهلت برای تحویل پاکات مناقصه رأس ساعت ۱۲ دوشنبه مورخ ۱۴۰۳/۰۶/۰۵ به واحد بازرگانی شرکت ایده پردازان صنعت فولاد می باشد.

پیمانکار:

امضاء و مهر:

نام و نام خانوادگی:

شماره مناقصه: ۱۴۰۳-۵۵-۶۵۹ تاریخ مناقصه: ۱۴۰۳/۰۵/۱۷ پیوست: دارد صفحه: ۷ از ۱۴	<b>بسمه تعالی</b> <b>شرکت ایده پردازان صنعت فولاد</b> <b>(سهامی خاص)</b>	 <b>S.I.I.C</b>
	<b>خرید خدمات</b>	

### شرح کار

۱. تهیه، ساخت، حمل و نصب پوشش سقف و بدنه از جنس ساندویچ پانل ساختمان موبک شهدای فولاد خوزستان واقع در پایانه مرزی چذابه شامل تهیه متریال از جمله ساندویچ پانل سقفی و دیواری، انواع پروفیل جهت نصب، ورق آبرو و فلاشینگ، پیچ سرمته و واشر دار یا انواع مناسب دیگر، پیچ و مهره، فوم پلی اورتان، ماستیک پلی اورتان، چسب عایق و ... بارگیری، حمل، تخلیه در محل نصب و نصب طبق فهرست مقادیر و مشخصات فنی نقشه های پیوست.
۲. تأیید کیفیت و برند متریال تحویلی توسط دستگاه نظارت پروژه (که از سوی کارفرما معرفی می شود) انجام می گردد و هرگونه پرداخت به پیمانکار منوط به تأیید کیفیت کار توسط دستگاه نظارت است.
۳. پیمانکار موظف به تهیه کلیه متریال موضوع این مناقصه از میان فروشندگان مورد تأیید کارفرما (وندور لیست پیوست) می باشد.
۴. کلیه نقشه های پیوست مناقصه (با شماره های ذیل) می بایست توسط پیمانکار مهر و امضا شوند:
- نقشه های از شماره SSP-1112-D-04-A-000 تا SSP-1112-D-04-A-025 شماره (۲۶ شیت)
۵. در صورت کمبود دیتایل اجرایی و یا وجود تناقض در شیت های مختلف نقشه های اجرایی، پیمانکار موظف است مراتب را به کارفرما اطلاع داده و با نظر وی نسبت به تهیه و یا اصلاح دیتایل ها اقدام نماید.
۶. پیمانکار موظف است ۲ روز پس از ابلاغ قرارداد برنامه زمانبندی قرارداد را طبق برنامه زمانبندی پیوست به کارفرما ارائه نموده تا برنامه ریزی لازم برای بازدید از مراحل ساخت در کارخانه توسط نمایندگان کارفرما و دستگاه نظارت انجام شود.
۷. پیمانکار موظف به انجام عملیات موضوع پیمان مطابق برنامه زمانبندی بوده و در صورت تاخیر در هر یک از بخش های برنامه کلیه خسارات وارد شده به کارفرما از تاریخ تاخیر بصورت روزانه محاسبه و از صورت حساب پیمانکار کسر خواهد گردید و پیمانکار ضمن اذعان به این مورد حق هرگونه ادعایی در این زمینه را از خود سلب می نماید.
۸. هر گونه بارگیری و ارسال قطعات به کارگاه نصب پس از بازدید و تأیید کارفرمای اصلی و دستگاه نظارت پیشگامان فولاد جنوب انجام می شود.
۹. در صورت مشاهده هر گونه اشکال در عملیات ساخت اسکلت، پیمانکار موظف است به هزینه خود اشکال موجود را برطرف و مراتب را به تأیید کارفرما برساند.
۱۰. برندهای مورد طبق نظر کارفرما تعیین می شود.
۱۱. تامین کلیه مصالح، لوازم، تجهیزات، و ماشین آلات لازم جهت بارگیری، حمل و تخلیه در محل تحویل بر عهده و هزینه پیمانکار است.
۱۲. در صورت بروز آسیب به قطعات و یا خراش در رنگ در زمان بارگیری، تخلیه و اجراء، پیمانکار موظف است به هزینه خود نسبت به برطرف کردن آنها اقدام نماید.
۱۳. مسوولیت رعایت ایمنی توسط نفرات پیمانکار در زمان ساخت، حمل تهیه و تامین کلیه لوازم ایمنی شخصی و عمومی و رعایت استانداردهای شرکت فولاد خوزستان بر عهده و هزینه پیمانکار است.
۱۴. مبنای پرداخت به پیمانکار، سطح تمام شده براساس اندازه گیری در محل اجرا و مساحت مورد تأیید کارفرما و کارفرمای اصلی (شرکت فولاد خوزستان) است و هیچگونه هزینه اضافه بابت همپوشانی، پرت، غیر قابل استفاده نبودن و ... پرداخت نخواهد شد.

پیمانکار:

امضاء و مهر:

نام و نام خانوادگی:

شماره مناقصه: ۱۴۰۳-۵۵-۶۵۹

تاریخ مناقصه: ۱۴۰۳/۰۵/۱۷


پیوست: دارد

صفحه: ۸ از ۱۴

بسمه تعالی

## شرکت ایده پردازان صنعت فولاد

(سهامی خاص)

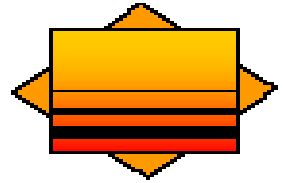

S.I.I.C

### خرید خدمات

۱۵. کارخانجات تولیدی ساندویچ پانل و متریال درزبندی (فوم پلی اورتان، ماستیک پلی اورتان، چسب عایق کاری) مورد استفاده می بایست قبل از شروع عملیات ساخت، به تائید کارفرما و دستگاه نظارت برسد.
۱۶. محل تخلیه، باراندازی و نصب پوشش سقف و بدنه در محل پروژه واقع در ساختمان موبک شهدای فولاد خوزستان واقع در پایانه مرزی چذابه می باشد.
۱۷. پیمانکار موظف است مطابق برنامه زمانبندی کلیه متریال را در محل پروژه تحویل کارفرما دهد و در صورت تاخیر کلیه خسارات و هزینه های ناشی از تاخیر بر عهده و هزینه پیمانکار بوده و از صورت حساب پیمانکار کسر خواهد گردید.
۱۸. تامین کلیه متریال مصرفی بر عهده و هزینه پیمانکار است.
۱۹. نظارت بر اجرای کار بر عهده نماینده کارفرما و دستگاه نظارت پروژه معرفی شده از سوی کارفرما می باشد.
۲۰. در صورت بروز موارد ذیل کارفرما می تواند قرارداد را یک طرفه فسخ نماید:
  - الف - تاخیر غیر مجاز در تامین مصالح موضوع پیمان بیش از ۲۰٪ مدت اولیه پیمان
  - ب - انتقال کل یا بخشی از قرارداد به شخص ثالث بدون اجازه کارفرما
  - ج - عدم رعایت اصول فنی و ایمنی از سوی پیمانکار
۲۱. بابت پرت مصالح هیچگونه پرداختی به پیمانکار انجام نمی شود.
۲۲. پرداخت مبلغ صورت وضعیت قطعی منوط به ارائه مفاصا حساب بیمه توسط پیمانکار است.
۲۳. تامین کلیه قطعات از ساندویچ پانل سقفی و دیواری، انواع پروفیل جهت نصب، ورق آبرو و فلاشینگ، پیچ سرمته و اشتر دار یا انواع مناسب دیگر، پیچ و مهره، فوم پلی اورتان، ماستیک پلی اورتان، چسب عایق شامل موضوع این قرارداد بوده (ردیف یک فهرست مقادیر) و در تعهد پیمانکار می باشد.
۲۴. تهیه کلیه ابزارها و لوازم کار، متریال مصرفی و ماشین آلات مورد نیاز جهت نصب پوشش سقف و بدنه ساختمان (انواع ماشین آلات) بر عهده پیمانکار می باشد.
۲۵. تامین لوازم ایمنی فردی و رعایت دستور العمل ها و نکات ایمنی طبق نظر دستگاه نظارت بر عهده پیمانکار است.
۲۶. هزینه ایاب و ذهاب، غذا و بیمه پرسنل پیمانکار بر عهده و هزینه پیمانکار است.
۲۷. کلیه کسورات قانونی از جمله بیمه، مالیات و .... (به جز مالیات بر ارزش افزوده) بر عهده پیمانکار می باشد.
۲۸. پیمانکار موظف است در صورت لزوم در ایام تعطیل در کارگاه حضور داشته و کارگاه را فعال نماید.
۲۹. پاکسازی و حمل تمام ضایعات حاصل از هرگونه عملیات می بایست توسط پیمانکار و طبق ضوابط جاری شرکت فولاد خوزستان به محل های تعیین شده توسط کارفرما و واحد حراست فولاد صورت پذیرد.
۳۰. تامین کلیه مصالح، لوازم، تجهیزات، داربست و ماشین آلات لازم برای نصب اسکلت بر عهده و هزینه پیمانکار است.
۳۱. پیمانکار موظف است در حین عملیات نصب، راه های دسترسی ایمن به قسمتهای مختلف کار را فراهم نماید تا امکان بازدید توسط نمایندگان کارفرما فراهم شود.
۳۲. در صورت نیاز به نقشه برداری، تامین نیروی انسانی و دوربین نقشه برداری بر عهده و هزینه پیمانکار است.
۳۳. تامین برق در محل پروژه بر عهده کارفرماست. لیکن انتقال آن به قسمتهای مختلف کارگاه و تامین لوازم مورد نیاز از جمله کابل، تابلوی برق و ... بر عهده و هزینه پیمانکار است.
۳۴. حراست از قطعات ساخته شده، لوازم، ماشین آلات و ... در محل نصب بر عهده پیمانکار است.

پیمانکار:

امضاء و مهر:

نام و نام خانوادگی:



شماره مناقصه: ۱۴۰۳-۵۵-۶۵۹

تاریخ مناقصه: ۱۴۰۳/۰۵/۱۷

پیوست: دارد


صفحه: ۹ از ۱۴

بسمه تعالی

## شرکت ایده پردازان صنعت فولاد

(سهامی خاص)

خرید خدمات

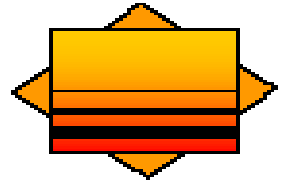

S.I.I.C

۳۵. پیمانکار قبل از ارائه پیشنهاد قیمت، شرایط اجرای کار از قبیل نحوه تردد ماشین آلات سبک و سنگین در محدوده اجرای کار، اخذ مجوزهای مورد نیاز در زمینه ورود و خروج نیروی انسانی و تجهیزات و ماشین آلات، شرایط آب و هوایی و آلودگی های کارخانه را بررسی کرده و موارد مذکور و سایر عوامل موثر در اجرای عملیات موضوع قرارداد را در پیشنهاد خود لحاظ نموده است. لازم به ذکر است کلیه ماشین آلات اجرایی می بایست مجوز فعالیت از جانب شرکت فولاد خوزستان را داشته باشند.

۳۶. تامین برق لازم برای تجهیز کارگاه (برای استقرار دو دستگاه کانکس) بر عهده کارفرماست.

۳۷. در صورتی که در اجرای عملیات موضوع پیمان نواقص، معایب یا مواردی از عدم رعایت مشخصات فنی مشاهده شود و پیمانکار در مهلت تعیین شده توسط کارفرما نسبت به رفع آنها اقدام ننماید، معایب مذکور توسط کارفرما برطرف و هزینه آن بعلاوه ۳۰ درصد از مطالبات پیمانکار کسر می شود.

۳۸. تجهیز و برچیدن کارگاه مورد نیاز برای اجرای عملیات موضوع پیمان بر عهده و هزینه پیمانکار است و از این بابت پرداخت اضافه ای به پیمانکار انجام نمی شود.

۳۹. پیمانکار موظف است در زمان اجرای عملیات در محل نصب، یک نفر نیروی مجرب و مورد تأیید کارفرما را به عنوان سرپرست کارگاه معرفی نماید. سرپرست کارگاه نماینده پیمانکار در سایت محسوب می شود و ابلاغ هرگونه مکاتبات، نقشه و یا دستورکار به وی به منزله ابلاغ به پیمانکار است. سرپرست کارگاه می بایست در حین اجرای عملیات در کارگاه حضور داشته باشد.

۴۰. سرپرست پروژه مستقر در کارگاه ملزم کننده پیمانکار به افزایش نیرو و یا تجهیزات و ساعت کاری می باشد. در صورت ابلاغ سرپرست پروژه عملیات ۲۴ ساعته و تامین تمهیدات توسط پیمانکار لازم الاجرا خواهد بود/ برنامه ریزی زمانی و حجمی عملیات توسط واحد کنترل پروژه کارفرما صورت می گیرد.

۴۱. در صورت تایید کارفرما و صلاح دید وی جبهه های کاری جدید واگذاری می گردد (در غیر اینصورت تنها جبهه کاری قید شده در قرارداد جز شرح کار پیمانکار می باشد).

تبصره ۱: در طول مدت قرارداد و یا بعد از ابلاغ هرگونه زمان تمدید قرارداد هیچگونه تغییری در قیمت های فوق داده نخواهد شد و پیمانکار موظف به انجام تعهدات خود براساس قیمت های فوق و مطابق نقشه های اجرایی خواهد بود.

تبصره ۲: کارفرما مجاز به افزایش و یا کاهش مقادیر مطابق دستور کارهای صادره به هر اندازه و مقدار می باشد و پیمانکار حق هیچگونه اعتراضی نخواهد داشت.

تبصره ۳- چنانچه پیمانکار از انجام هر آئتمی خودداری نماید کارفرما راسا اقدام نموده و هزینه اجرا را با احتساب ۳۰ درصد بالاسری از محل مطالبات پیمانکار کسر می نماید و مطالبات پیمانکار نیز ضبط خواهد شد.

۴۲. تغییرات جنس متریال و مشخصات فنی به هیچ وجه منجر به تغییر بهاء واحد نمی شود.

۴۳. این قرارداد اکیدا شامل پرداخت هرگونه هزینه بابت تعطیلی کار و یا بیکاری نیروها و تجهیزات پیمانکار به هر نوع دلیلی از طرف کارفرما به ایشان نمی شود.

۴۴. در صورت افزودن آئتم جدید اجرایی کارفرما هزینه را محاسبه خواهد کرد. ملاک محاسبه اضافه کارها بها واحد ریالی قرارداد می باشد.

پیمانکار:

امضاء و مهر:

نام و نام خانوادگی:

شماره مناقصه: ۱۴۰۳-۵۵-۶۵۹

تاریخ مناقصه: ۱۴۰۳/۰۵/۱۷


پیوست: دارد

صفحه: ۱۰ از ۱۴

بسمه تعالی

## شرکت ایده پردازان صنعت فولاد

(سهامی خاص)

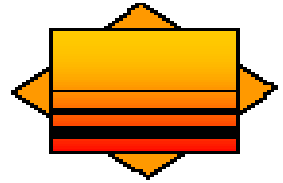

S.I.I.C

### خرید خدمات

۴۵. بها واحد این قرارداد بابت کلیه عملیات بر اساس فهرست منضم به پیمان و با رعایت مشخصات فنی و پیش نیازها و عملیات اجرایی مندرج در نقشه و یا دستور کارهای کارگاهی و ابلاغی دفتر فنی می باشد.
۴۶. خروج نفرات پیمانکار از کارگاه بدون مجوز کارفرما و راکد شدن هر گونه جبهه کاری با هر حجم مشمول دریافت خسارت معادل هزینه های بالاسری کارفرما می گردد.
۴۷. در صورت بروز شرایط فورس ماژور که منجر به تاخیر در تهیه متریال گردد پیمانکار هیچ گونه ادعایی نخواهد داشت.
۴۸. پیمانکار موظف است گزارش روزانه خود را هر روز در دونسخه به کارفرما ارائه دهد و کارفرما پس از بررسی و اعمال نظر یک نسخه از آن را یک روز بعد به پیمانکار عودت دهد. در صورت عدم تحویل گزارش روزانه کارفرما مطابق برداشت و نظر خود نسبت به تنظیم و ثبت اقدام خواهد نمود و پیمانکار حق هیچ گونه اعتراضی نخواهد داشت.
۴۹. کلیه سوخت های خودرو و ماشین آلات و ژنراتورها به عهده پیمانکار می باشد.
۵۰. پیمانکار موظف به رعایت نظافت محل اجرای کار خود بوده و چنانچه در این خصوص قصور ورزد کارفرما راسا اقدام نموده و هزینه را به اضافه ۵۰ درصد بالاسری به حساب پیمانکار منظور می نماید.
۵۱. تأیید کیفیت اجرای کار توسط نماینده کارفرما (سرپرست کارگاه) انجام می شود و هرگونه پرداخت به پیمانکار منوط به تأیید ایشان می باشد.
۵۲. تأمین لوازم ایمنی فردی و رعایت دستور العملها و نکات ایمنی طبق نظر دستگاه نظارت بر عهده پیمانکار است.
۵۳. تهیه کانکس جهت نیروهای کارگری و دفتری جهت اسکان نیروها و محل استراحت آن ها بر عهده پیمانکار می باشد.
۵۴. پیمانکار حق هیچگونه اعتراضی در صورت تغییرات نقشه ها نداشته و می بایست با همان قیمت های قراردادی نسبت به اجرای کار اقدام نماید.
۵۵. تهیه جرثقیل و کلیه ابزار اجرایی کار بر عهده و هزینه پیمانکار می باشد.
۵۶. حمل مصالح در کارگاه بر عهده و هزینه پیمانکار بوده و از این بابت پرداختی به پیمانکار صورت نخواهد گرفت.
۵۷. اجناس، کالاها، لوازم، ادوات، ماشین آلات و تجهیزاتی که توسط پیمانکار و با مهر شرکت ایده پردازان اجازه ورود به شرکت فولاد خوزستان را می یابند، باید در محل کارگاهی که پیمان در آن جاری می باشد به سرپرست کارگاه که نماینده قانونی کارفرما می باشد تحویل و رسید ممهور اخذ گردد. در غیر این صورت ورود موارد فوق الذکر به فولاد خوزستان دال بر تحویل به شرکت ایده پردازان نمی باشد و هر گونه عواقب ناشی از آن به عهده و هزینه پیمانکار می باشد.
۵۸. در صورت نیاز به آهن آلات، هزینه های مربوط به تهیه، حمل و نصب به عهده و هزینه پیمانکار بوده و پیمانکار می بایست نقشه های منضم به پیمان را با دقت آنالیز و هزینه های مربوطه را در قیمت پیشنهادی خود لحاظ نماید.
۵۹. نفر اول موظف به ارائه آنالیز هزینه درآمد می باشد و این آنالیز می بایست مورد تأیید کارفرما قرار گیرد.

پیمانکار:

امضاء و مهر:

نام و نام خانوادگی:

شماره مناقصه: ۱۴۰۳-۵۵-۶۵۹

تاریخ مناقصه: ۱۴۰۳/۰۵/۱۷

پیوست: دارد


صفحه: ۱۱ از ۱۴

بسمه تعالی

## شرکت ایده پردازان صنعت فولاد

(سهامی خاص)

خرید خدمات

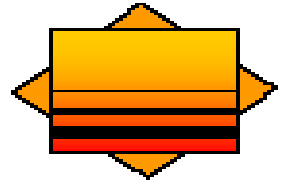

S.I.I.C

ح) فهرست مقادیر کار

آیتم	شرح	واحد	مقدار	بهاء واحد (ریال)	مبلغ کل (ریال)
۱	تهیه، ساخت و حمل پوشش سقف و بدنه از جنس ساندویچ پانل ساختمان موکب شهدای فولاد خوزستان واقع در پایانه مرزی چذابه شامل تهیه متریال از جمله ساندویچ پانل سقفی و دیواری، انواع پروفیل جهت نصب، ورق آبرو و فلاشینگ، پیچ سرمته، پیچ و مهره، فوم پلی اورتان، ماستیک پلی اورتان، چسب عایق و ... بارگیری، حمل، تخلیه در محل نصب طبق فهرست مقادیر و مشخصات فنی نقشه های پیوست.	مترمربع	۱۵۰۰		
۲	نصب پوشش سقف و بدنه از جنس ساندویچ پانل ساختمان موکب شهدای فولاد خوزستان واقع در پایانه مرزی چذابه شامل نصب ساندویچ پانل سقفی و دیواری، انواع پروفیل جهت نصب، ورق آبرو و فلاشینگ، پیچ سرمته، پیچ و مهره، فوم پلی اورتان، ماستیک پلی اورتان، چسب عایق و ... در محل نصب و نصب طبق فهرست مقادیر و مشخصات فنی نقشه های پیوست.	مترمربع	۱۵۰۰		
جمع کل پیشنهادی با ضرایب (ریال)					

پیمانکار:

نام و نام خانوادگی:

امضاء و مهر:

شماره مناقصه: ۱۴۰۳-۵۵-۶۵۹

تاریخ مناقصه: ۱۴۰۳/۰۵/۱۷

پیوست: دارد


صفحه: ۱۲ از ۱۴

بسمه تعالی

## شرکت ایده پردازان صنعت فولاد

(سهامی خاص)

خرید خدمات

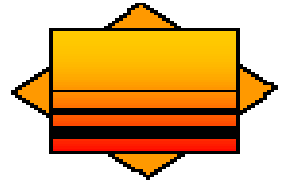

S.I.I.C

برنامه زمانبندی:

ID	Task Mode	Task Name	Duration	
1	▶	تهیه، ساخت، حمل و نصب پوشش سقف و بدنه از جنس ساندویچ پانل ساختمان موبک شهدای فولاد خوزستان	30 days	
2	▶	تهیه، ساخت، و حمل گلبه متریال مصرفی پوشش ساندویچ پانل سقف و بدنه ساختمان	5 days	
3	▶	عملیات نصب ساندویچ پانل سقف و بدنه ساختمان	14 days	
4	▶	عملیات نصب فلاشینگ و آبر و درزبندی و عایق سازی پوشش ساندویچ پانل ساختمان	10 days	
5	▶	رفع نقص و تحویل	1 day	

• وندور لیست و نقشه ها پیوست می باشد

پیمانکار:

امضاء و مهر:

نام و نام خانوادگی:

شماره مناقصه: ۱۴۰۳-۵۵-۶۵۹ تاریخ مناقصه: ۱۴۰۳/۰۵/۱۷ پیوست: دارد صفحه: ۱۳ از ۱۴	<b>بسمه تعالی</b> <b>شرکت ایده پردازان صنعت فولاد</b> <b>(سهامی خاص)</b>	 <b>S.I.I.C</b>
<b>خرید خدمات</b>		

### برگ پیشنهاد قیمت

پیرو فراخوان موضوع مناقصه عملیات اجرای تهیه، ساخت، حمل و نصب پوشش سقف و بدنه از جنس ساندویچ پانل ساختمان موبک شهدای فولاد خوزستان اینجانب ..... نماینده شرکت ..... با اطلاع کامل از شرایط مناقصه و قبول کلیه شرایط عمومی مندرج در برگ شرایط عمومی و با علم و اطلاع از کیفیت و کمیت پیشنهاد قیمت ..... ریال (به..... حروف..... ریال) را اعلام می نمایم.

لازم به ذکر است کارفرما مجاز است جهت تسریع در اجرای عملیات موضوع پیمان می تواند بخشی از فعالیت و حجم موضوع مناقصه را بنا به صلاحدید به نفر دوم مناقصه با قیمت نفر اول واگذار نماید و پیمانکار برنده مناقصه هیچگونه اعتراضی نخواهد داشت و می بایست همکاری لازم در این خصوص انجام دهد.

الف: ضمناً" شماره حساب بانک  
 نوع حساب ..... شعبه ..... بنام اینجانب جهت پرداختهای مبلغ  
 قرارداد معرفی می گردد.

ب) چنانچه این پیشنهاد مورد قبول قرار گیرد و بعنوان برنده مناقصه انتخاب شوم تعهد می نمایم که ظرف مدت مقرر در قرارداد، مصالح نیروی انسانی مورد نیاز و تجهیزات لازم را در محل کار مستقر ساخته و شروع بکار نمایم و کلیه کارهای موضوع قرارداد را در مدت مندرج در اسناد و مدارک مناقصه باتمام برسانم.

نام و نام خانوادگی پیشنهاد دهنده: ..... کد ملی: .....

تاریخ ارائه پیشنهاد: ..... کد اقتصادی و شماره ثبت: .....

نشانی و شماره تلفن: ..... امضاء و مهر: .....

نام و نام خانوادگی: ..... امضاء و مهر: .....	پیمانکار: ..... نام و نام خانوادگی: .....
---	--

شماره مناقصه: ۱۴۰۳-۵۵-۶۵۹

تاریخ مناقصه: ۱۴۰۳/۰۵/۱۷

پیوست: دارد


صفحه: ۱۴ از ۱۴

بسمه تعالی

## شرکت ایده پردازان صنعت فولاد

(سهامی خاص)

خرید خدمات

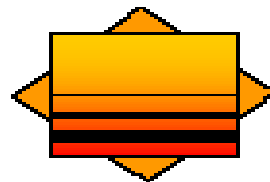

S.I.I.C

صورتجلسه سایت ویزیت

بدینوسیله گواهی می دارد اینجانب..... بعنوان نماینده تام الاختیار شرکت  
..... از محل پروژه ..... موضوع  
مناقصه..... مورخ ..... بازدید به عمل آورده و با آگاهی کامل از  
وضعیت و موقعیت کنونی و شرایط و جزئیات اجرایی اقدام به ارائه پیشنهاد قیمت نموده ام و در صورت  
برنده شدن در مناقصه نسبت به محل اجرای پروژه هیچگونه اعتراضی نخواهم داشت.

امضاء مجاز مهر شرکت

مدیر عامل / نماینده

پیمانکار:

نام و نام خانوادگی:

امضاء و مهر:

## «پیوست ۱۴»

فهرست فروشندگان و پیمانکاران دست دوم



پروژه فاز دوم ساخت موبک شهدای فولاد خوزستان  
واقع در مرز جذابه



تاریخ: آذر ۱۴۰۲	پیوست ۱۴ : فهرست فروشندگان و پیمانکاران دست دوم	شماره پروژه: SSP-1112
صفحه: ۱ از ۲۴		شماره سند: SSP-1112-B-04
تجدید نظر: *		

منابع و شرکت های مورد تایید جهت خرید اقلام ساختمانی

سنگ لاشه	هفتگل، هفت شهیدان مسجدسلیمان، خیرآباد بهبهان، ایذه، باغملک
سیمان	سیمان خوزستان (رامهرمز)، سیمان کارون (مسجدسلیمان)، سیمان بهبهان
ماسه، شن، قلوه	اندیمشک، نوترکی ایذه، خیرآباد بهبهان، دزفول، رامهرمز
توونان (مخلوط رودخانه ای)	رامهرمز، شوشتر، اندیمشک، باغملک، ایذه، بهبهان، دزفول
افزودنی های بتن	کلینیک بتن ایران، آبادگران، بتن شیمی خاتم، بتنپاس، همگرایان تولید (کپکو) - سبzfام پلیمر
آهن آلات و میلگرد	تولیدات کارخانه های داخلی کشور
آجر زبره	آجر بنیاد بتن خوزستان (دزفول)، آجر ماشینی شیرین سفال (اهواز)، مرجان سفال خلیج فارس (اهواز)، آجر ماشینی قندی زاده (دزفول)، آجر توکل بنوت (دزفول)، آجر مهدیه (اصفهان)، آجر شالباف (اصفهان)، آجر تیراژه (اصفهان).
آجر نمای ملاتی	آجر نماچین (اصفهان)، آجر تیراژه (اصفهان).
آجر نمای دوغایی	آجر نماچین (اصفهان)، آجر آذرخش (قم)، آجر تیراژه (اصفهان).
بلوک های دیواری سیمانی هوادار اتوکلاو شده (ACC)	پرین بتن آمود (نیشابور)، باروش (اندیمشک)، اردکان هبلکس (اردکان)
بلوک های دیواری سفالی	بلوک ساحل، بلوک فتاحی، بلوک کوهیار، بلوک وطن
سنگ پلاک مرمریت	مطابق برآورد منضم به پیمان
سنگ پلاک تراورتن	مطابق برآورد منضم به پیمان
سنگ گرانیت	مطابق برآورد منضم به پیمان





پروژه فاز دوم ساخت موبک شهدای فولاد خوزستان  
واقع در مرز جذابه



تاریخ: آذر ۱۴۰۲	پیوست ۱۴ : فهرست فروشندگان و پیمانکاران دست دوم	شماره پروژه: SSP-1112
صفحه: ۲ از ۲۴		شماره سند: SSP-1112-B-04
تجدید نظر: *		

منابع و شرکت های مورد تایید جهت خرید اقلام ساختمانی

کاشی و سرامیک	عقیق یزد، مرجان اصفهان، پرسپولیس، تبریز، ایفاسرام، پارسیس، سیناکاشی، کاشی میبد یزد
گچ آستری	صنایع گچ خوزستان (رامهرمز)
گچ روبه	آئینه سمنان، صدف، رنگین کمان (سمنان)
سقفهای کاذب PVC	آذران پلاستیک، آسمان نما (Skyview)، صداگیر
سقفهای کاذب گچی	کناف ایران، گچبرگ یزد (کناف یزد)، آریا سازه، باتیس، گچ صدف
ساندویچ پانل	کبیر پانل قم، کیان پانل، ماموت تهران، درساپانل اصفهان، ایران کانتین، فایبرکانکس (GFC)، آریابارون توس
عایق حرارتی پشم سنگ	پشم سنگ اصفهان، صنایع عایق سپاهان، پشم سنگ آسیا
عایق رطوبتی پلیمری (ایزوگام)	ایزوگام شرق (مشهد)، ایزوگام پشم شیشه ایران (LA4)، ایزوگام بام گستر دلیجان، ایزوگام سامان دلیجان، ایزوگام آذربام تبریز، ایزوگام ورزشان، ایزوگام شرق دنیا (آباده)، ایزوگام بام گام عایق (ارومیه)
عایق رطوبتی نانوپلیمری	ژیکابام، مهرگان، آبادگران
رویه درهای چوبی از نوع HDF و HPL	آرتاویل، تکین وود، پاک چوب، نوین چوب
ورق و پروفیل MDF	تکین وود، پاک چوب، نوین چوب
پروفیل درب و پنجره دوجداره UPVC	ویستابست، همارشتن، فن پلاست، سیندژ، بوتیا، وین تک، آبایان پروفیل، ایده آل
شیشه	کاوه فلوت، شیشه اردکان
رنگ	رنگسازی ایران (اوج و گوزنی)، روناس، الوان، زیبا رنگ، پارس الوان (هاویلوکس)، اهواز رنگ، آرتین رنگ اکسین، نگین زره-رنگین زره-پارس پامچال-رانا کیمیا-گیتی آسا-پارس فام-بازاک
دستگیره و قفل و یراق آلات در و پنجره	پرایم HTN، کاوه صنعت، بهریزان، دلتا، کاویان، منیرصنعت
جداول بتنی و دیوار بتنی	شایان اهواز، آبتین اندیمشک، فیال بتون، نیک تابان دز (دزفول)-خانه سازی
تولید کننده بلوک لیکا	لیکا، افق فردای پاسارگارد، نوین سبک ساز سبلان، محصولات بتنی کندو، ایران بلوک، خانه بلوک، معمار بنای اهواز



پروژه فاز دوم ساخت موبک شهدای فولاد خوزستان  
واقع در مرز جذابه



تاریخ: آذر ۱۴۰۲	پیوست ۱۴ : فهرست فروشندگان و پیمانکاران دست دوم	شماره پروژه: SSP-1112
صفحه: ۳ از ۲۴		شماره سند: SSP-1112-B-04
تجدید نظر: ۰		

منابع و شرکت های مورد تایید جهت خرید اقلام مکانیکی

ساره، سپاهان، سینتا، نورد و لوله اهواز	لوله و اتصالات فولادی سیاه درزدار
سپاهان، سینتا، گروه ملی	لوله و اتصالات فولادی سیاه مانیسمان
ساره، سپاهان، سینتا، نورد و لوله اهواز	لوله و اتصالات فولادی گالوانیزه
ایرفو، پارسمتال، MI3	لوله و اتصالات چدنی داکتیل
پیشگام پلاست اهواز، شیلنگ و لوله خوزستان، نیک پلاستیک سپاهان، تکاوران لوله، آ-اس شیراز، بارسا پلیمر، پارس پولیکا، پلی ران اتصال، پلیمر گلپایگان، لوله گستر، موج، یزد پولیکا	لوله و اتصالات پی وی سی و پلی پروپیلن فاضلاب چسبی
پلیران اتصال، پلیمر گلپایگان، سوپردرین، نیوفلکس، وحید	لوله و اتصالات پی وی سی و پلی پروپیلن فاضلاب پوش فیت
پیشگام پلاست اهواز، تکاوران لوله، بیرگان، آ-اس شیراز، آذین لوله، آوند، پاییکس، پلی ران اتصال، موج، وحید، همگام	لوله و اتصالات پلی اتیلن مشبک PEX و پلی پروپیلن (PP)
آرین پایپ، ایران رادیاتور، آ-اس شیراز، پاییکس، جی پایپ، سوپر پایپ، موج، نیوپایپ، وحید	وله و اتصالات پلی اتیلن مشبک پنج لایه (-PEX AL-PEX)
بیرگان، پلیران اتصال، جهاد زمزم، دینا پلیمر، لوله سازان نوین، لوله گستر، موج، وحید، همگام	لوله و اتصالات پلی اتیلن جوشی سیاه



پروژه فاز دوم ساخت موبک شهدای فولاد خوزستان  
واقع در مرز چذابه



تاریخ: آذر ۱۴۰۲

پیوست ۱۴ :

شماره پروژه: SSP-1112

صفحه: ۴ از ۲۴

فهرست فروشندگان و پیمانکاران دست دوم

شماره سند: SSP-1112-B-04

تجدید نظر: \*

فارسیت اهواز	لوله و اتصالات آزیست سیمانی
باهنر، قائم، مهر اصل	لوله و اتصالات مسی-
ایران شیر، سام، سامین، سوپر والو، شیرگاز ایران (SGI)، شیلان، کیز ایران (KizzIran)، گیتی پسند (SGP)، نگین شیر	شیرآلات برنجی دنده ای
سام، MI3، وگ ایران	شیرآلات چدنی فلنج دار
تکبان، مرصوص	ترموستات اتاقی
تکبان	ترموستات جداری
تکبان	ترموستات مستغرق
Honeywell	آکواستات مستغرق
جلگه	شیر شناور
ایمن سدید، طنین (TANIN)	شیر برقی (سولنوئید ولو)
آزمون کار، برفاب، شعله آبی، شعله طلائی	آبگرمکن مخزنی برقی
آبشار منجمد پارس، اصفهان یخچال (EYC)، آندرانیک، خوزستان تکنیک، زاگرس	آب سردکن بدنه استیل



پروژه فاز دوم ساخت موبک شهدای فولاد خوزستان  
واقع در مرز جذابه



تاریخ: آذر ۱۴۰۲	پیوست ۱۴ : فهرست فروشندگان و پیمانکاران دست دوم	شماره پروژه: SSP-1112
صفحه: ۵ از ۲۴		شماره سند: SSP-1112-B-04
تجدید نظر: *		

آب سردکن بدنه پلیمری	البرز دماکاران (ADAMAK)
هواکش دیواری، پنجره ای، سقفی، حلزونی	ایران هواسازان، پارس خزر، خزر فن، خیام الکتریک، دمنده
کولر گازی اسپلیت	توچال الکتریک، میتسوبیشی، اجنرال-حکیم تبرید توجه: برندهای کولر باید مورد تایید واحد تهویه و تبرید قرار گیرد.
سیستم تهویه مولتی (VRF/VRV)	General, Mitsubishi Electric, LG, Daikin
الکتروپمپ خطی	ارس پمپ، الکتروژن، پمپیران، سمنان انرژی، نوید سهند
پمپ زمینی	پمپیران، سمنان انرژی، نوید سهند
الکتروپمپ آبرسانی	ارس پمپ، الکتروژن، نوید سهند
الکتروموتور پمپ زمینی و هواکش حلزونی	الکتروژن، موتوژن
عایق حرارتی الاستومری لوله ای و رول	آریافلکس MA-flex
عایق رطوبتی نوار سرد و چسب پرایمر	ایران شیمی
عایق ضربه گیر از نوع فوم پلی اتیلن	سپهر فوم
چینی آلات (روشویی و توالت و ...)	آرمیتاژ، پارس سرام، چینی کرد، گلسار فارس، مروارید



پروژه فاز دوم ساخت موبک شهدای فولاد خوزستان  
واقع در مرز جذابه



تاریخ: آذر ۱۴۰۲	پیوست ۱۴ : فهرست فروشندگان و پیمانکاران دست دوم	شماره پروژه: SSP-1112
صفحه: ۲۴ از ۲۴		شماره سند: SSP-1112-B-04
تجدید نظر: *		

آبدیس، پیشگام پلاست، محک	قطعات پلیمری (کفشو، زیراب، سیفون، سه راه و ...)
اخوان، پلی استیل، قهرمان	سینک ظرفشویی
شودر، فلاش تانک ایران، قهرمان، سهند، محک	فلاش تانک پلیمری
اخوان، راسان، شودر، شیبه، شیرگاز ایران (SGI)، قهرمان، کیز ایران KWC، (KizzIran)	شیرآلات بهداشتی (تکی، مخلوط، شلنگی، دوش، پیسوار)
جلگه	شیر فشاری تمام استیل
پیشرو، توچال، بایا سیلندر، نسیم، پامچال	کپسول آتشنشانی
آریا کوپلینگ، ایرا کوپلینگ افق، پامچال	جعبه آتشنشانی و قرقره شیلنگ
آریا کوپلینگ، ایرا کوپلینگ افق، پامچال	شیر و اتصالات آتشنشانی
آرکا تجهیز، آرمان، آلفا تجهیز، پرشیا استیل، گارد استیل	تجهیزات آشپزخانه صنعتی
البرز، اخوان، درخشان، درسا (DORSA)	تجهیزات آشپزخانه خانگی
انصار، ایران بویلر، پاک من، حرارت گستر، دابو صنعت	فیلتر شنی
انصار، ایران بویلر، پاک من، حرارت گستر، دابو صنعت	سختگیر رزینی تبادل یونی



پروژه فاز دوم ساخت موبک شهدای فولاد خوزستان  
واقع در مرز جذابه



تاریخ: آذر ۱۴۰۲	پیوست ۱۴ : فهرست فروشندگان و پیمانکاران دست دوم	شماره پروژه: SSP-1112
صفحه: ۷ از ۲۴		شماره سند: SSP-1112-B-04
تجدید نظر: *		

انصار، حرارت گستر	رسوبزدای مغناطیسی (مغناطیس دائمی)
پاک آب کنترل، فرا الکترونیک (FARA)	رسوب زدای الکترونیکی (الکترومغناطیس نقطه ای)
رادین گستر، فرا الکترونیک (FARA)	رسوب زدای اولتراسونیک (الکترومغناطیس طولی)
انصار، ایران بویلر، حرارت گستر	مخزن فولادی گالوانیزه
انصار، حرارت گستر، هاماک گستر (HAMAK)	منبع انبساط بسته تحت فشار
انصار، ایران بویلر، پاک من، حرارت گستر، دابو صنعت	منبع کویلی آب گرم
انصار، ایران بویلر، پاکمن، حرارت گستر، دابو صنعت	مبدل حرارتی پوسته لوله
ثنا مبدل، طاهای قالب طوس	مبدل حرارتی صفحه ای
آتیه ساز پارس، آحاد صنعت آریا نوین، ایرسا، ایمن سبز، شادمان، طبرستان (C.P.T)	مخزن پلیمری سه لایه
شادمان	مخزن پلیمری پنج لایه
پارت نیرو-دیاکو گستر پیچ کار-آذین پیچ کارا-پارت سازی مشهد	پیچ و مهره
جوشکاب یزد-آما-آریا نورین میکا-الکتروود شیراز-الکتروود پارس	الکتروود
فوسرک (شرکت فارس ایران)-آبادگران-شیمی ساختمان-کیمیکس-بتن شیمی خاتم	گروت های پایه سیمانی و اپوکسی



پروژه فاز دوم ساخت موکب شهدای فولاد خوزستان  
واقع در مرز جذابه



تاریخ: آذر ۱۴۰۲

پیوست ۱۴ :

شماره پروژه: SSP-1112

صفحه: ۸ از ۲۴

فهرست فروشندگان و پیمانکاران دست دوم

شماره سند: SSP-1112-B-04

تجدید نظر: \*

تجهیزات برقی

	عنوان مدرک	شرکت فولاد خوزستان	
صفحه: ۱ از ۹	فهرست فروشندگان و سازندگان دست دوم		
MEDIUM & HIGH VOLTAGE EQUIPMENTS			
MV Switchgear up to 12KV	Manufacturer	KERMAN TABLOU	Iran
		LAVAN TABLOU	
		NEKO NIROO TAVAN	
		ARYA SANAAT ERAM	
		TAMIN TABLOU	
		IRAN TABLOU	
	PARS TABLOU		
Panel Type	ABB		
<p>Note 1: For main substations (33KV/6.6KV), only ABB/ ZS1 - 12KV switchgear with rated short-time withstand current of 50 KA-3 Sec is accepted.</p> <p>Note 2: For local substations (6.6KV/0.4KV), ABB/ UNISAFE - 12KV switchgear with rated short-time withstand current of 50 KA-1 Sec is accepted.</p>			
MV Switchgear 17.5KV up to 40.5KV	Manufacturer	KERMAN TABLOU	Iran
		NEKO NIROO TAVAN	
		TAMIN TABLOU	
		IRAN TABLOU	
	PARS TABLOU		
Panel Type	ABB		
<p>Note 1: For main substations (33KV/6.6KV), only ABB/ ZS3.2 - 40.5KV switchgear with rated short-time withstand current of 31.5 KA-3 Sec is accepted.</p>			
MV Circuit Breakers	up to 40.5 KV	ABB	Germany
	72.5 KV	SIEMENS (First Priority)	Germany
		PARS SWITCH (Second Priority)	Iran
	245 KV	ABB (First Priority)	Sweden
PARS SWITCH (Second Priority)		Iran	
Disconnecter Switch	72.5 KV	HAPAM	Netherlands
	245 KV	PARS SWITCH	Iran
HV Silicon Rubber Insulators	230KV Substation	ISOELECTRIC - TYPE: ISI-BIG-A36-35 GG	Italy
	Other Substation	Brands And Types Depends on The Case	---
Silicon Coating for Post and Suspension Insulator		CSL - TYPE: SI-Coat 570	Canada



پروژه فاز دوم ساخت موکب شهدای فولاد خوزستان  
واقع در مرز چذابه



تاریخ: آذر ۱۴۰۲

پیوست ۱۴ :

شماره پروژه: SSP-1112

صفحه: ۲۴ از ۹

فهرست فروشندگان و پیمانکاران دست دوم

شماره سند: SSP-1112-B-04

	عنوان مدرک	شرکت فولاد خوزستان
صفحه: ۲ از ۹	فهرست فروشندگان و سازندگان دست دوم	

MV Post Insulator	ABB	Germany	
	NGK	Japan	
	IRAN INSULATOR	Iran	
	ARGILLON		
	NALDA		
	CERAM CERSIO		
	WSI		
Surge Arresters	FURUKAA	Hungary	
	ABB	Germany	
	SIEMENS	Germany	
	BOWTHORPE	England	
	AREVA	France	
PARS ARRESTER	Iran		
<b>LOW VOLTAGE EQUIPMENTS</b>			
LV Panels up to 1KV (Power Center, MCC, LVAC, LVDC, Local, Marshaling)	Manufacturer	KERMAN TABLOU	Iran
		LAVAN TABLOU	
		NEKO NIROO TAVAN	
		ARYA SANAAT ERAM	
		TAMIN TABLOU	
		IRAN TABLOU	
		PARS TABLOU	
TYPE	NO AVARAN BARGH ARYA		
	ABB: MNS 3 - MNS R SIEMENS: S8 - 8PT		
Air Circuit Breaker	SIEMENS	Germany	
	ABB	Germany	
Moulded Case Circuit Breaker	SIEMENS	Germany	
	ABB	Germany	
	MERLIN GERIN	France	
	SCHNEIDER	France	





پروژه فاز دوم ساخت موکب شهدای فولاد خوزستان  
واقع در مرز چذابه



تاریخ: آذر ۱۴۰۲


پیوست ۱۴ :

شماره پروژه: SSP-1112

صفحه: ۱۰ از ۲۴

فهرست فروشندگان و پیمانکاران دست دوم

شماره سند: SSP-1112-B-04

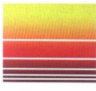 K . S . C	عنوان مدرک	شرکت فولاد خوزستان
صفحه: ۳ از ۹	فهرست فروشندگان و سازندگان دست دوم	

Miniature Circuit Breaker	ABB	Germany
	SIEMENS	Germany
	SCHNEIDER	France
	AEG	Germany
	LS	South Korea
	HYUNDAI	South Korea
	ETI	Slovenia
Arc Protection Unit and Sensors	ABB	Germany
	SCHNEIDER (VAMP)	France
Terminal	PHOENIX CONTACT	Germany
	LEGRAND	France
	RAAD	Iran
<b>CONTROL EQUIPMENTS</b>		
Protection Relays	ABB	Switzerland
	SIEMENS	Germany
	SCHNEIDER GROUP (EASERGY MICOM)	France
Auxiliary Relays	OMRON	Japan
	SCHRACK	Austria
	FINDER	Italy
	TELEMECANIQUE	Germany
Selector Switches	ABB	Germany
	KRAUS & NAIMER	England
	PHOENIX CONTACT	Germany
	ENTRELEC	
	OMRON	Japan
	FUJI	Japan
	TELEMECANIQUE	Germany
MV Fuse Link	ABB	Germany
	SIEMENS	Germany
	SIBA	Germany
	ETI	Slovenia



پروژه فاز دوم ساخت موکب شهدای فولاد خوزستان  
واقع در مرز چذابه



تاریخ: آذر ۱۴۰۲

پیوست ۱۴ :

شماره پروژه: SSP-1112

صفحه: ۱۱ از ۲۴

فهرست فروشندگان و پیمانکاران دست دوم

شماره سند: SSP-1112-B-04

	عنوان مدرک	شرکت فولاد خوزستان
K . S . C	فهرست فروشندگان و سازندگان دست دوم	
صفحه: ۴ از ۹		

Measuring Center	BASET PAJOH SCHNEIDER	Iran France
<b>CABLE</b>		
33 KV (26/45/52 KV)	ABHAR CABLE	Iran
	OFOGH ALBORZ	
	ALBORZ CABLE	
	MOGHAN	
	KABL SAZI IRAN	
	SIMCO RASHT	
Order Code: Cu/ Sc/ Xlpe/ Sc/ ScWBT/ CWS/ WBT/ ALC/ HDPE		
6.6 KV (6/10/12 KV)	ABHAR CABLE	Iran
	ALBORZ CABLE	
	MOGHAN	
	YAZD CABLE	
	KABL SAZI IRAN	
	SIMCO RASHT	
Order Code: Cu/ Sc/ Xlpe/ Sc/ ScWBT/ CWS/ WBT/ ALC/ HDPE		
0.4 KV (Power and Control)	ABHAR CABLE	Iran
	ALBORZ CABLE	
	KABL SAZI IRAN	
	MOGHAN	
	OFOGH ALBORZ	
	YAZD CABLE	
	SIMCO RASHT	
	METAL CABLE	
	MASHHAD CABLE	
	HAMEDAN CABLE	
	BAKHTAR CABLE	
	SIMAND CABLE	
	SIMKAN ISFAHHAN	
	SIMBAF	
SIMCAT		



پروژه فاز دوم ساخت موکب شهدای فولاد خوزستان  
واقع در مرز چذابه



تاریخ: آذر ۱۴۰۲

پیوست ۱۴ :

شماره پروژه: SSP-1112

صفحه: ۲۴ از ۱۲

فهرست فروشندگان و پیمانکاران دست دوم

شماره سند: SSP-1112-B-04

	عنوان مدرک	شرکت فولاد خوزستان
صفحه: ۵ از ۹	فهرست فروشندگان و سازندگان دست دوم	

Fiber-Optic Cable		SHAHID GHANDI YAZD		IRAN
*وندوره‌های این بخش تنها در صورت تایید سازنده هسته کابل‌ها توسط کارفرما مورد تایید می‌باشند.		CABLE RAFSANJAN		
Cable Sealing End		REYCHEM		Germany
Cable Joint		REYCHEM		Germany
<b>BUS DUCT</b>				
Bus Duct		ABB		Sweden
		Schneider		France
		Moser Glaser		Switzerland
<b>POWER &amp; INSTRUMENT TRANSFORMERS</b>				
Power Transformers	120 MVA	SGB		Germany
		ABB		Germany
		SIEMENS		Germany
	90 MVA	SGB		Germany
	73 MVA	SGB		Germany
Distribution Transformers 40 MVA and Lower (Oil filled and dry type)		SGB		Germany
		ABB		Germany
		SIEMENS		Germany
		IRAN TRANSFO		Iran
		ARIYA TRANSFO		Iran
Dry Reactor		SIEMENS		Germany
		COIL INNOVATION		Austria
		TRENCH		Austria
Transformers Tap Changer		MR		Germany
Transformer Oil		NYNAS - NYTRO LIBRA		Sweden
Transformer Online Gas Monitoring System	400 KV	MORGAN SCHAFFER-TYPE: CALISTO 9		Canada
	230 KV	MORGAN SCHAFFER-TYPE: CALISTO 5		Canada
	Others	MORGAN SCHAFFER-TYPE: Depends on the Case		Canada



پروژه فاز دوم ساخت موکب شهدای فولاد خوزستان  
واقع در مرز چذابه



تاریخ: آذر ۱۴۰۲	پیوست ۱۴ : فهرست فروشندگان و پیمانکاران دست دوم	شماره پروژه: SSP-1112
صفحه: ۲۴ از ۱۳		شماره سند: SSP-1112-B-04
تجدید نظر: ۰		

	عنوان مدرک	شرکت فولاد خوزستان
صفحه: ۶ از ۹	فهرست فروشندگان و سازندگان دست دوم	
Voltage & Current Transformers Low Voltage	ABB	Germany
	SIEMENS	Germany
	NIROU TRANS	Iran
	TRENCH	Canada
	RITZ	Germany
	ALCE	Turkey
	PIFFNER	Switzerland
	MAG ELECTRIC	Iran
Voltage & Current Transformers Medium Voltage - Indoor	ABB	Switzerland/ Poland
	SIEMENS	Germany
	NIROU TRANS	Iran
	TRENCH	Canada
	RITZ	Germany
	ALCE	Turkey
	PIFFNER	Switzerland
Voltage Transformers Medium Voltage - Outdoor	SADTEM	France
<b>GROUNDING SYSTEM</b>		
Ground Conductor	LOCAL MARKET	Iran
NGR	BORNA	Iran
	TELEMA	Italia
	CRESSALL	UK
	POST GLOVER	UK
Ground Equipment	PETUNIA	Iran
	KAHANGANMEHR	Iran
<b>AUTOMATION SYSTEM</b>		
Automation System & Component	SIEMENS	Germany
	ABB	Germany



پروژه فاز دوم ساخت موکب شهدای فولاد خوزستان  
واقع در مرز چذابه



تاریخ: آذر ۱۴۰۲

پیوست ۱۴ :

شماره پروژه: SSP-1112

صفحه: ۲۴ از ۱۴

فهرست فروشندگان و پیمانکاران دست دوم

شماره سند: SSP-1112-B-04

	عنوان مدرک	شرکت فولاد خوزستان
صفحه: ۷ از ۹	فهرست فروشندگان و سازندگان دست دوم	

DCS System	ABB	Germany
	SIEMENS	Germany
	SCHNEIDER	France
Common BCU	ABB	
	SIEMENS	Germany
	SCHNEIDER	France
HMI	ABB	Germany
	SIEMENS	Germany
	SCHNEIDER	France
Battery	400KV & 230 KV Substations Type: Nickel-cadmium	SAFT France
	Other Substations Type: Sealed Lead Acid	SAFT France
		PLATIN BATTERY Iran
Battery Charger	ATSYS	Iran
	AMAK	Iran
	BORRI	Italy
	LEVER	Italy
	PSP	Iran
	Becafzar	Iran
<b>INSTALLATION MATERIALS</b>		
Installation Materials	LOCALLY	Iran
Industrial Junction Box	IRAN WINCH	Iran
	MASHIN SAZI SHOMAL	
Conduits & Fitting	LOCALLY	Iran
Fire Stop	HILTI	
	K.B.S	
	F.S.	
Cable Tray	AJINEH	Iran
	SAMAN ENERGY	
	Composite type: COMPOSIT ASIA	



پروژه فاز دوم ساخت موبک شهدای فولاد خوزستان  
واقع در مرز چذابه



تاریخ: آذر ۱۴۰۲

پیوست ۱۴ :

شماره پروژه: SSP-1112

صفحه: ۱۵ از ۲۴

فهرست فروشندگان و پیمانکاران دست دوم

شماره سند: SSP-1112-B-04

	عنوان مدرک	شرکت فولاد خوزستان
K . S . C	فهرست فروشندگان و سازندگان دست دوم	
صفحه: ۸ از ۹		

Cable Gland		MASHIN SAZI SHOMAL	Iran
		PAYAM ZAGROS	
<b>BUDLING</b>			
Lighting System	Sodium Vapor Lamp	PHILIPS	
		OSRAM	
	Others	MAZI NOOR	Iran
		GOLNOOR	Iran
Switches & Sockets		DELAND ELECTRIC	Iran
		ALBORZ IRAN	
		PARSA	
		MAHSAN IRAN	
Substation & Cable Gallery & Battery & Inner Transformer Room Door		TOOS DOOR	Iran
		KHORRAM DOOR CO	Iran
Air Condition (Package Unit)		TAHVIEH	Iran
		OMRAN	
		AZARBAN	
		YEKTA	
		SARAVEL	
		KIMIA SARD JONOB	
HAKIM TABRID			
Fire Alarm System Equipment	Steel Making Plant	ESSER	Germany
	Other Areas	POLON ALFA	Poland



پروژه فاز دوم ساخت موبک شهدای فولاد خوزستان  
واقع در مرز چذابه



تاریخ: آذر ۱۴۰۲	پیوست ۱۴ : فهرست فروشندگان و پیمانکاران دست دوم	شماره پروژه: SSP-1112
صفحه: ۲۴ از ۱۶		شماره سند: SSP-1112-B-04
تجدید نظر: *		

	عنوان مدرک	شرکت فولاد خوزستان
صفحه: ۹ از ۹	فهرست فروشندگان و سازندگان دست دوم	

تبصره ۱: در موارد خاص به تشخیص کارفرما، واحد بهره برداری و دستگاه نظارت، فروشندگان معتبر و تولیدکنندگان کالای استاندارد خارج از لیست یاد شده در صورت پیشنهاد پیمانکار و تصویب کارفرما، قابل استفاده می باشد.

تبصره ۲: پیمانکار می بایست همه مصالح پروژه را قبل از خریداری، به تأیید مشاور کارفرما برساند.

تبصره ۳: با توجه به قوانین کشور و محدودیت های ناشی از تحریم، در صورتی که در زمان اجرای پروژه پیمانکار با ارائه مستندات اثبات نماید که امکان تامین کالای خارجی پیشنهاد شده در جدول تفکیک نرخ وجود ندارد، پیمانکار می تواند پیشنهاد کالای خرید داخل برای آن تجهیز ارائه نماید.

\* پیشنهاد پیمانکار بایستی به تأیید کارفرما، واحد بهره بردار و دستگاه نظارت رسانیده شود.

\* بدیهی است کارفرما مخیر است در صورت جایگزینی کالا، مابه التفاوت هزینه آن کالا را از پیمانکار کسر نماید.



پروژه فاز دوم ساخت موبک شهدای فولاد خوزستان  
واقع در مرز جذابه



تاریخ: آذر ۱۴۰۲

پیوست ۱۴ :

شماره پروژه: SSP-1112

صفحه: ۱۷ از ۲۴

فهرست فروشندگان و پیمانکاران دست دوم

شماره سند: SSP-1112-B-04

تجدید نظر: ۰

تجهیزات مکانیکی

No	COMPANY NAME	ORIGIN
<b>1</b>	<b>MOTORS</b>	
	ABB	GERMANY
	VEM	GERMANY
	JEMCO	IRAN
	TECO WESTING HOUSE	TAIWAN
	FUJI	JAPAN
	WATT DRIVE	AUSTRIA
	ANSALDO	ITALY
	AEG	GERMANY
	MOTOGEN	
<b>2</b>	<b>GEAR MOTORS</b>	
	FLENDER	GERMANY
	LOROY SOMMAIR	FRANCE
	WATT DRIVE	AUSTRIA
	PIV-TSCHAN	GERMANY
	SEW-EURODRIVE	GERMANY
	DANFOSS BAUER	GERMANY
	GET RIEBAU NORD	JAPAN
	RENOLD	ENGLAND
	STIEBEL	GERMANY
	MASHHAD GEAR BOX	IRAN
	SHAMS	IRAN
	NAHAL SEPAHAN	IRAN
<b>3</b>	<b>GEAR BOXES(REducers)</b>	
	TAE YONG	SOUTH KOREA
	HYUSANG	SOUTH KOREA
	FLENDER	GERMANY
	RENOLD	GERMANY
	WATT DRIVE	AUSTRIA
	PIV-TSCHAN	GERMANY
	STIEBEL	GERMANY
	SHAMS	IRAN
	NAHAL SEPAHAN	IRAN
<b>4</b>	<b>FLEXIBLE COUPLINGS</b>	





پروژه فاز دوم ساخت موبک شهدای فولاد خوزستان  
واقع در مرز چذابه



تاریخ: آذر ۱۴۰۲

پیوست ۱۴ :

شماره پروژه: SSP-1112

صفحه: ۱۸ از ۲۴

فهرست فروشندگان و پیمانکاران دست دوم

شماره سند: SSP-1112-B-04

تجدید نظر: ۰

No	COMPANY NAME	ORIGIN
	FLENDER	GERMANY
	VOITH	GERMANY
	PIV-TSCHAN	GERMANY
	TRANS FLUID	
<b>5</b>	<b>HYDRAULIC COUPLINGS</b>	
	FLENDER	GERMANY
	VOITH	GERMANY
	PIV-TSCHAN	GERMANY
	TRANS FLUID	UKRAINE
<b>6</b>	<b>SCREEN &amp; FEEDER</b>	
	SCHENCK	GERMANY
	HAYER & BOECKER	GERMANY
	VENANZETTI	ITALY
	VIBROPROCESS	ITALY
	PSACO	IRAN
	FAKOUR MEGHNATIS	IRAN
	HASLER	
	PFISTER	
	DUNLOP	
	SKF	
	FAG	
	SIEMENS	GERMANY
	TELEMECHANIC	
	KIEPE	
<b>7</b>	<b>BELT WEIGHT FEEDERS</b>	
	SCHENCK	GERMANY
	HASLER	GERMANY
	PFISTER	ITALY
	DUNLOP	POLAND
<b>8</b>	<b>BEARINGS&amp;HOUSINGS</b>	
	SKF	SWEDEN
	FAG	GERMANY
	DUNLOP	POLAND
	SDFR	IRAN
<b>9</b>	<b>ZERO SPEED SWITCHES(Z.S.S)</b>	



پروژه فاز دوم ساخت موبک شهدای فولاد خوزستان  
واقع در مرز جذابه



تاریخ: آذر ۱۴۰۲

پیوست ۱۴ :

شماره پروژه: SSP-1112

صفحه: ۲۴ از ۱۹

فهرست فروشندگان و پیمانکاران دست دوم

شماره سند: SSP-1112-B-04

تجدید نظر: ۰

No	COMPANY NAME	ORIGIN
	SIEMENS	GERMANY
	TELEMECHANIC	GERMANY
<b>10</b>	<b>PULL CORD SWITCHES(P.C.S)</b>	
	TELEMECHANIC	GERMANY
	SIEMENS	GERMANY
	KIEPE	
<b>11</b>	<b>SPEED MONITORING</b>	
	SIEMENS	GERMANY
	KIEPE	ITALY
<b>12</b>	<b>PLC</b>	
	SIEMENS	GERMANY/AUSTRIA/CHINA
	ABB	GERMANY
<b>13</b>	<b>MCC SWITCH BOARD</b>	
	SIEMENS	GERMANY
	ABB	GERMANY
<b>14</b>	<b>BRAKES</b>	
	SIEGERLAND	GERMANY
	ROMER	GERMANY
	BAUER	GERMANY
	BUBENZER	GERMANY
<b>15</b>	<b>ELECTRIC-ACTUATOR</b>	
	AUMA	GERMANY
<b>16</b>	<b>BELT CONVEYORS</b>	
	SALZGITLER	GERMANY
	ONT	ITALY
	TAIM	SPAIN
	KOCH	GERMANY
	BAUMER	GERMANY
	MOTRIDAL	ITALY
	IMICO	IRAN
<b>17</b>	<b>BELT</b>	
	DUNLOP	FRANCE
	PHOENIX	GERMANY
	CONTINENTAL-CONTITEC	GERMANY
	GOOD YEAR	GERMANY



پروژه فاز دوم ساخت موبک شهدای فولاد خوزستان  
واقع در مرز جذابه



تاریخ: آذر ۱۴۰۲

پیوست ۱۴ :

شماره پروژه: SSP-1112

صفحه: ۲۰ از ۲۴

فهرست فروشندگان و پیمانکاران دست دوم

شماره سند: SSP-1112-B-04

تجدید نظر: ۰

No	COMPANY NAME	ORIGIN
	INET/SIG	ENGLAND
	REVEYRON	FRANCE
	DENA	IRAN
	SAHAND	IRAN
	COMAN	SPAIN
<b>18</b>	<b>BELT SWAY SWITCHES(B.S.S)</b>	
	TELEMECHANIC	GERMANY
	SIEMENS	GERMANY
	KIEPE	
	IEMENS	
<b>19</b>	<b>Dedusting System (BAG FILTER)</b>	
	Shayan tarh	IRAN
	Mahan Fan	IRAN
	Green	IRAN
	جهاد دانشگاهی علم و صنعت	IRAN
<b>20</b>	<b>AIR COMPRESSOR</b>	
	SIMENCE	GERMANY
	ATLAS COPCO	BELGIUM
	MITSUBISHI	KOREA
	MAN	GERMANY
	INGERSORLAND	USA
	ELLIOTT - EBARA	JAPAN
	HITACHI	JAPAN
	VOITH-BHS.	GERMANY
	RENK	GERMANY
	BERG	GERMANY
	RENNER	GERMANY
	SUMSUNG	South korea
<b>21</b>	<b>AIR DRYER</b>	
	INGERSORLAND	USA
	ATLAS COPCO	BELGIUM
	BEKO	GERMANY
	ALMIG	GERMANY
<b>22</b>	<b>WET SCRUBBER</b>	
	MICRO POLE	



پروژه فاز دوم ساخت موبک شهدای فولاد خوزستان  
واقع در مرز چذابه



تاریخ: آذر ۱۴۰۲

پیوست ۱۴ :

شماره پروژه: SSP-1112

صفحه: ۲۱ از ۲۴

فهرست فروشندگان و پیمانکاران دست دوم

شماره سند: SSP-1112-B-04

تجدید نظر: ۰

No	COMPANY NAME	ORIGIN
23	<b>DCS/FCS</b>	
	ABB	UK/GERMANY/W.EUROPE
24	<b>ESD SYSTEM</b>	
	ABB	UK/GERMANY/W.EUROPE
25	<b>PLC</b>	
	ABB	UK/GERMANY/W.EUROPE
26	<b>TANK GAUGING SYSTEM(TGS)</b>	
	ENDRESS&HAUSER	GERMANY/W.EUROPE
	ENRAF NONIUS	NETHERLANDS/W.EUROPE
	KROHNE	GERMANY/W.EUROPE
	MOTHERWELL CONTROL SYSTEM	UK
	SAAB ROSEMONT	SWEDEN/W.EUROPE
	SAKURA ENDRESS	JAPAN/W.EUROPE
	WHESSOE VAREC	UK/W.EUROPE
27	<b>CONTROLLER</b>	
	ABB	GERMANY
28	<b>MARSHALLING AND BARRIER CABINET (with Siemens/phoenix Accessories )</b>	
	CONTRONIC	IRAN
	FARANEGAR SANAT	IRAN
	FARA RA VEH	IRAN
	FARS SCOUT	IRAN
	CHESHM VOLTAGE	IRAN
	GOROOH FARINEH	IRAN
	GOROOH SANATI NEDA	IRAN
	HANIF	IRAN
	HESCO	IRAN
	IDEH	IRAN
	KERMAN TABLO	IRAN
	PATSA SANAT	IRAN
	PAYKAR BONYAN	IRAN
	TABLOFAZ	IRAN
	TAVAN AZMAYAN	IRAN
	TEHRAN TAMAM	IRAN
	ABB	GERMANY
	AST	ITALY
	INDUSTRONIC	GERMANY
	mitsubishi	JAPAN
	RICHARDSON	UK



پروژه فاز دوم ساخت موبک شهدای فولاد خوزستان  
واقع در مرز چذابه



تاریخ: آذر ۱۴۰۲

پیوست ۱۴ :

شماره پروژه: SSP-1112

صفحه: ۲۲ از ۲۴

فهرست فروشندگان و پیمانکاران دست دوم

شماره سند: SSP-1112-B-04

تجدید نظر: ۰

No	COMPANY NAME	ORIGIN
	SIEMENS	GERMANY
	STAHL	GERMANY
<b>29</b>	<b>DISPLACER TYPE LEVEL TRANSMITTER</b>	
	DRESSE(MASONEILAN)	W.EUROPE
	EMERSON	W.EUROPE
	FOX BORD	USA/W.EUROPE
	MAGNETROL	GERMANY
	MORITAN	JAPAN
	TAKPOL	UK
	TOKYO KEISO	JAPAN
	YAMATAKE	JAPAN
<b>30</b>	<b>MAGNETIC LEVEL GAUGE</b>	
	ESHTE'AL ARAK	IRAN
	EYWAZ TECHNIC	IRAN
	TEHRAN DELIK	IRAN
	BONETTI	ITALY/W.EUROPE
	KROHNE	GERMANY/W.EUROPE
	MAGNETROL	GERMANY
	PHONIX	GERMANY/W.EUROPE
	TC KLINGER	USA/W.EUROPE
	WEKA INSTRUMENT	GERMANY/W.EUROPE
<b>31</b>	<b>PROXIMITY SWITCH</b>	
	TABRIZ PEJOUH	IRAN
	ASCO	GERMANY
	AUTONIC	KOREH
	FESTO	GERMANY
	HONEY WELL	BELGIUM
	IFM ELECTRONICS	GERMANY
	OMRON	JAPAN
	PEPPERL&FUCHS	GERMANY
<b>32</b>	<b>WEIGHING MAGHINES</b>	
	TEHRAN BASKOOL	IRAN
	TOZIN ELECTRIC	IRAN
	TABA TOZIN	IRAN
	PARS TOZIN	IRAN
<b>33</b>	<b>PIPE</b>	
	LOOLEH GOSTAR ESFARAYEN	IRAN
	LOOLEH SAZI AHWAZ	IRAN
	LOOLEH SAZI KHOOZESTAN	IRAN



پروژه فاز دوم ساخت موكب شهدای فولاد خوزستان  
واقع در مرز چذابه



تاریخ: آذر ۱۴۰۲

پیوست ۱۴ :

شماره پروژه: SSP-1112

صفحه: ۲۳ از ۲۴

فهرست فروشندگان و پیمانکاران دست دوم

شماره سند: SSP-1112-B-04

تجدید نظر: \*

No	COMPANY NAME	ORIGIN
	LOOLEH SAZI MAHSHAHR	IRAN
	LOOLEH SAZI KALOOP	IRAN
	LOOLEH VA PROFILE SAVEH	IRAN
	LOOLEH VA TAJHIZAT SADID	IRAN
	NAVARD VA LOOLEH AHWAZ	IRAN
<b>34</b>	<b>FITTING</b>	
	FOOLAD ASA	IRAN
	STEEL ASA	IRAN
	TOOS PEYVAND	IRAN
<b>35</b>	<b>FLANGE</b>	
	MACHINE SAZI ARAK	IRAN
	MARO SANAT	IRAN
	MOJTAMA SANATI ESFARAYAN	IRAN
	MOJTAMA SHAHABADI	IRAN
<b>36</b>	<b>BOLT &amp; NUT</b>	
	BASTARVAN	IRAN
	IRAN PITCH	IRAN
	IRAN TOHID	IRAN
	PARS PITCH	IRAN
	PART SAZI MASHHAD	IRAN
	PITCH MOHREH SAZANE SANATI	IRAN
	PITCH VA MOHREHAYE SANATI IRAN	IRAN
	POOLAD PITCH KAR	IRAN
<b>37</b>	<b>GASKET</b>	
	ERTEASH GOSTAR PEYMAN	IRAN
	GHATAAT VA MACHINALAT SANAYE PETROCHIMI (TOOS)	IRAN
	IMEN BEHINEH SAZ FOROUGH	IRAN
	KIMIA FARAVAR SANAT	IRAN
	KLINGIRAN	IRAN
	SANAYE VASHER SAZI BEHTA	IRAN
<b>38</b>	<b>STRAINER / STEAM TRAPS</b>	
	MIRAB	IRAN
	DAMAVAND FELEZ	IRAN
	YAZD FILTER	IRAN
<b>39</b>	<b>VALVE</b>	
	MIRAB	IRAN
	FARAB	IRAN
	TEHRAN SOFA	IRAN
<b>40</b>	<b>FLEXIBLE &amp; EXP JOINTS</b>	



پروژه فاز دوم ساخت موبک شهدای فولاد خوزستان  
واقع در مرز چذابه



تاریخ: آذر ۱۴۰۲

پیوست ۱۴ :

شماره پروژه: SSP-1112

صفحه: ۲۴ از ۲۴

فهرست فروشندگان و پیمانکاران دست دوم

شماره سند: SSP-1112-B-04

تجدید نظر: \*


No	COMPANY NAME	ORIGIN
	IRAN IND VIBRATION ( ERTEASHAT SANATI IRAN )	IRAN
	ERTEASHAT GOSTAR PEYMAN	IRAN
	SAHAND LASTIC	IRAN
	ERTEASHAT LASTIC IRAN	IRAN
<b>41</b>	<b>CHEMICAL DOSING PAKAGES</b>	
	PROMINET	E.V
	JESCO	GERMANY
	ALDOSE	E.V
<b>42</b>	<b>Drive Shaft</b>	درایو شفت میبایست از جنس فیبرکربن انتخاب گردد
	Farabard	IRAN
<b>43</b>	<b>Pumps</b>	
	PumpIran	IRAN
	Berkeh	IRAN
<b>44</b>	<b>CONVEYOR ROPE SWITCH</b>	
	IDEM ELECTRIC	WEST EUROP
<b>45</b>	<b>BELT ALIGNMENT SWITCH</b>	
	KEIPE ELECTRIC	WEST EUROP
<b>46</b>	<b>CONVEYOR SPEED SWITCH</b>	
	SCHNEIDER ELECTRIC	WEST EUROP
<b>47</b>	<b>Fan</b>	
	گروه تولیدی صنعتی ار پی	IRAN
	گروه فن ایران	IRAN
	ساراول	IRAN
	فرآیند منگان	IRAN
	آذر فن	IRAN
<b>48</b>	<b>CRANE</b>	
	شاهنگ وزین	IRAN
	رامین وزین	IRAN
	جرثقیل فولاد	IRAN
	آرمان صنعت هیراد	IRAN

REFERENCE DRAWINGS		
NO.	DRAWING NO.	TITLE
1	-	-


فاز بندی پروژه ساخته موبک شهدای فولاد خوزستان واقع در موز چنابیه :

— فاز اول : سرویسهای بهداشتی طبقه همکفی

— فاز دوم : سایر فضاهای در طبقه همکفی و اول

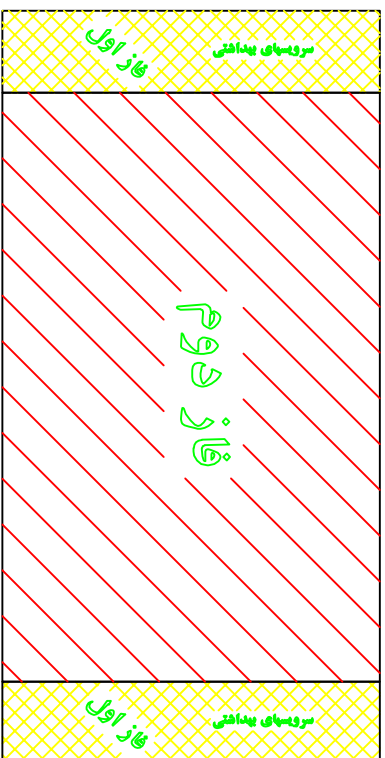

طبقه همکفی  
SC 1.400

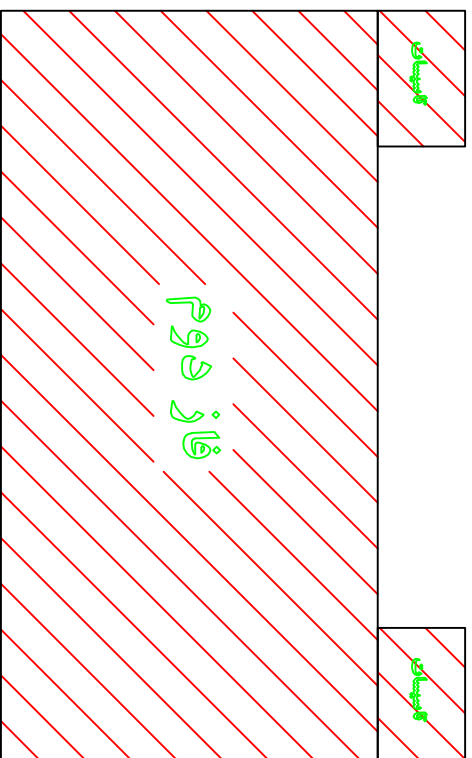

طبقه اول  
SC 1.400



NO.	PART NAME	QTY.	DIMENSION	MATERIAL	WEIGHT	REMARK
KHUZESTAN STEEL COMPANY (KSC)						

Scale: AS SHOWN  
SOUTH STEEL PISHGAMAN CONSULTING AND ENGINEERING COMPANY(LTD)

فاز دوم سقف موبک شهدای فولاد خوزستان واقع در موز چنابیه  
تصرف فاز بندی پروژه

REV. No.	REVISION NOTE	BY	DATE	ANG.PROJ.	KSC DWG. No. :	SHEET 1/1	REV.
1	FOR CONSTRUCTION	SSP	02/03	APPROVED	SSP-1112-D-04-A-001		



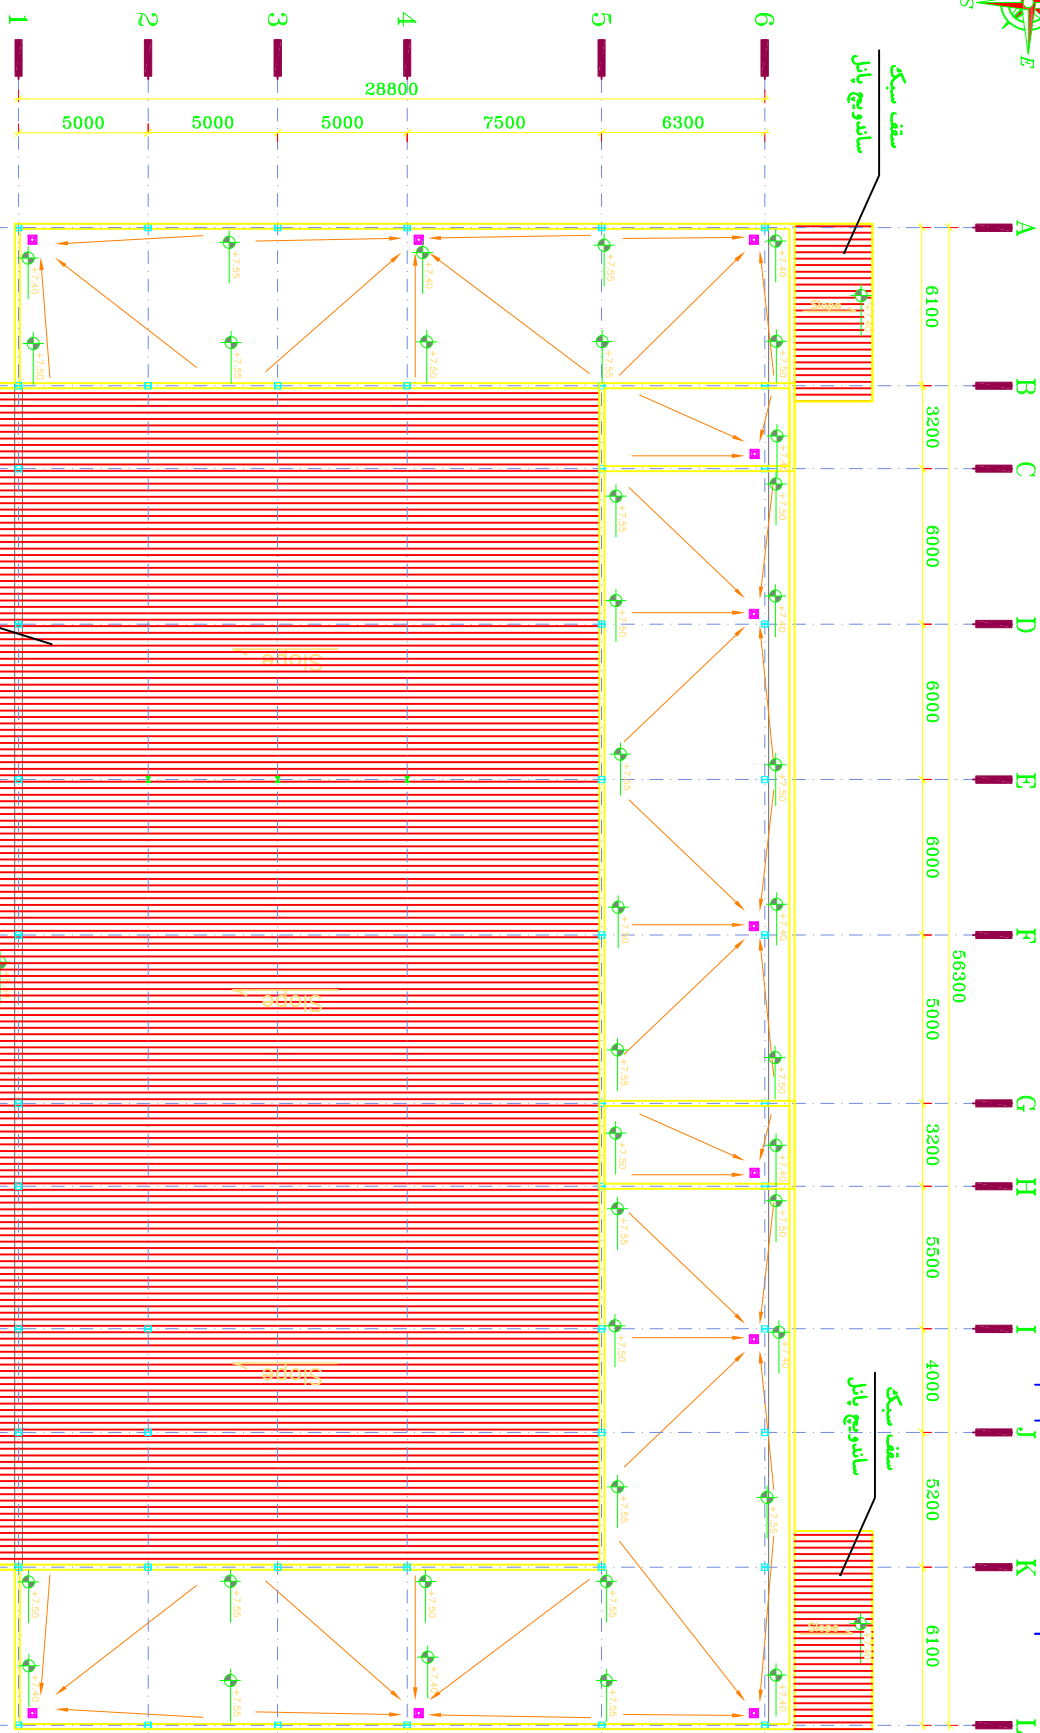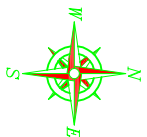

سقف سبک  
سقف سبک ساندویچ پانل

**پلان شیب بندی پانل و خنجر پشته**  
Scale: SC 1:200

ساندویچ پانل سقفی به ضخامت 4cm  
دو رد ورق از نوع آلوزینک پیش‌رنگ شده  
به ضخامت 505mm از نوع سولیدی استر کوره ای  
به ضخامت 25 میکرون در قسمت بیرون و 7 میکرون  
رنگ برابرسکوره ای از داخل در محل اتصال ورق با فوم (چسبندگی فوم به ورق)


REFERENCE DRAWINGS	
NO.	DRAWING NO.
1	-

TITLE	
NO.	REV.
1	-

NO.	PART NAME	QTY.	DIMENSION	MATERIAL	WEIGHT	REMARK
<b>KHUZISTAN STEEL COMPANY (KSC)</b> SOUTH STEEL PISHGAMAN CONSULTING AND ENGINEERING COMPANY(LTD)						

Scale: AS SHOWN		SHEET 1/1	
DRWN	02/03	SSPE	02/03
DESIGNED	02/03	SSPE	02/03
CHECKED	02/03	SSPE	02/03
APPROVED	02/03	SSPE	02/03
FOR CONSTRUCTION		SSP	
REVISION NOTE		BY DATE	
ANG.PROJ.		KSC DMG. No. :	
TITLE: پلان شیب بندی پانل و خنجر پشته		DNG No. : SSP-1112-D-04-A-014	

REFERENCE DRAWINGS		
NO.	DRAWING NO.	TITLE
1	-	-

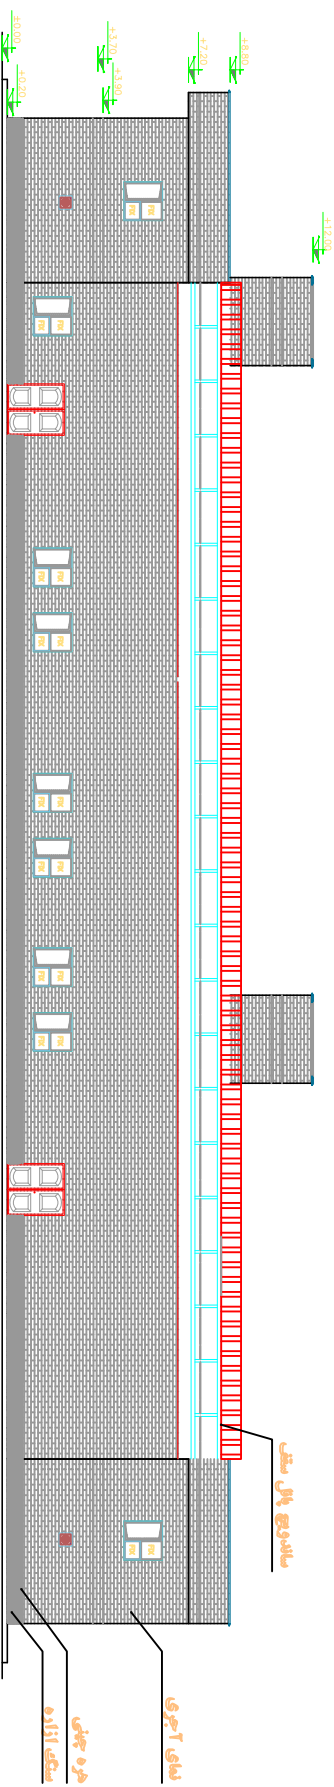

نمای جنوبی  
 SC 1:200  
 VIEW A


NO.	PART NAME	QTY.	DIMENSION	MATERIAL	WEIGHT	REMARK
<p style="text-align: center;"><b>KHUZESTAN STEEL COMPANY</b> (KSC)</p>						

Scale: AS SHOWN  
 DRAM 02/03 SSPE  
 DESIGNED 02/03 SSPE  
 CHECKED 02/03 SSPE  
 SOUTH STEEL PISHGAMAN CONSULTING AND ENGINEERING COMPANY(LTD)

TITLE: فاز دوم سایت مویک خمدانی فولاد خوزستان واقع در مرکز خمدانی  
 فاز دوم سایت مویک خمدانی فولاد خوزستان واقع در مرکز خمدانی


REV. No.	REVISION NOTE	BY	DATE	ANG.PROJ.	DWG. No. :	SHEET 1/1
1	FOR CONSTRUCTION	SSP	02/03	ANG.PROJ.	SSP-1113-D-04-A-015	1/1
2						
3						
4						
5						

REFERENCE DRAWINGS		
NO.	DRAWING NO.	TITLE
1	-	-

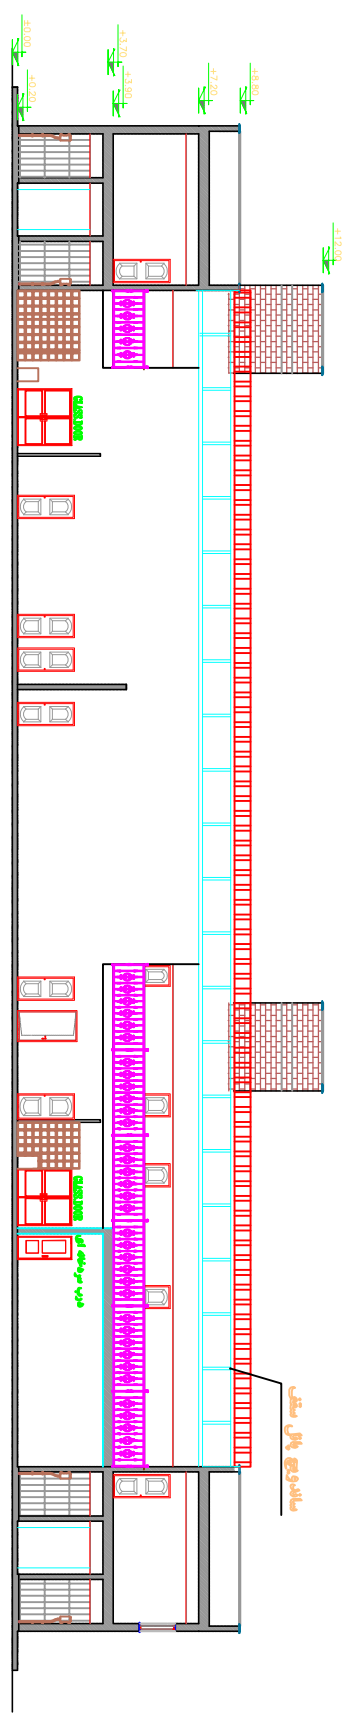

A-A مقطع

Scale: SC 1:200

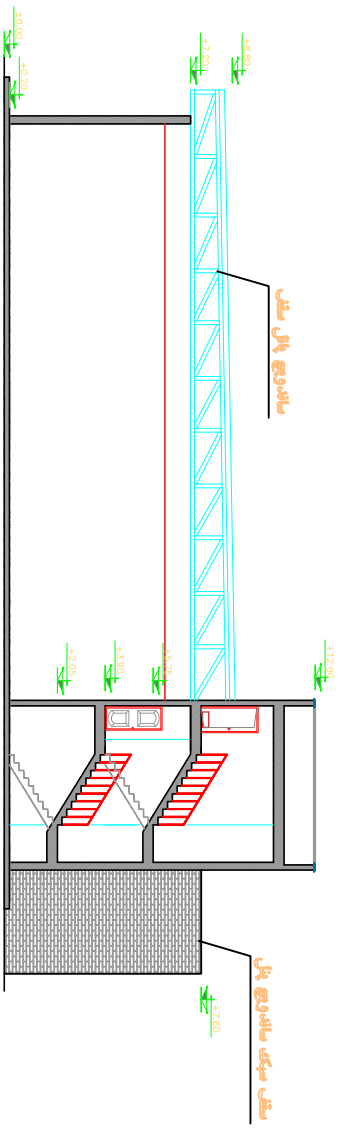

B-B مقطع

Scale: SC 1:100

NO.	PART NAME	QTY.	DIMENSION	MATERIAL	WEIGHT	REMARK
-	-	-	-	-	-	-


Scale: AS SHOWN

**KHUZESTAN STEEL COMPANY (KSC)**  
 SOUTH STEEL PISHGAMAN CONSULTING AND ENGINEERING COMPANY(LTD)

TITLE: فاز دوم سایت مویک خندان فولاد خوزستان واقع در مرکز جاده ۴  
 فاز دوم سایت مویک خندان فولاد خوزستان واقع در مرکز جاده ۴  
 مناقصه

REV. No.	REVISION NOTE	BY	DATE	ANG.PROJ.	DWG. No. : SSP-1112-D-04-A-016	SHEET 1/1
1	FOR CONSTRUCTION	SSP	02/03	APPROVED	02/03	APPROVED
2						
3						
4						
5						
6						
7						
8						

NO. 4000 DRAWING NO:5200		61.0 TITLE		REV.
1				-

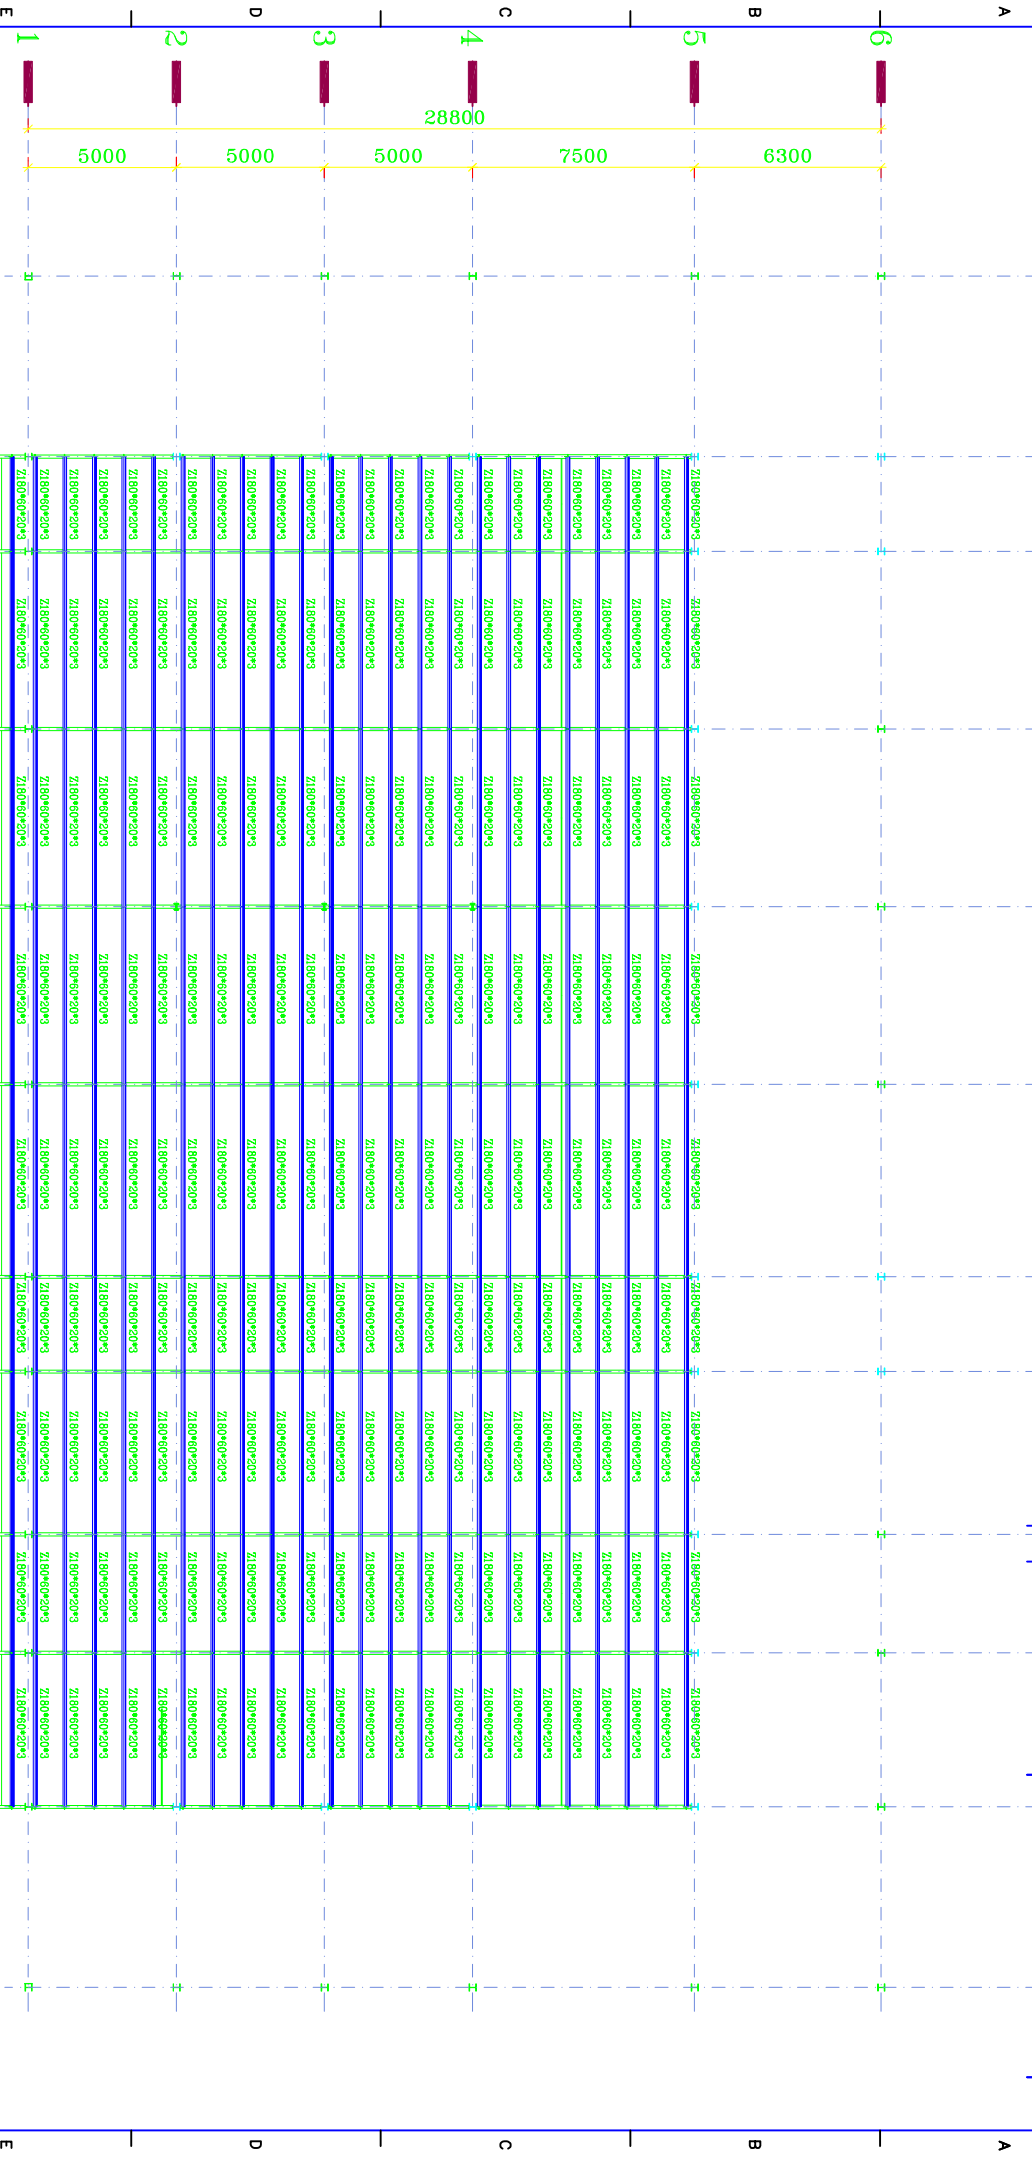

Purlins View

Level: -8.90 - 8.40 m  
Scale = 1/175



NO.	PART NAME	QTY.	DIMENSION	MATERIAL	WEIGHT	REMARK
<b>KHUZISTAN STEEL COMPANY (KSC)</b> SOUTH STEEL PISHGAMAN CONSULTING AND ENGINEERING COMPANY(LTD)						

Scale:	AS SHOWN
DRWN	02/03 SSPE
DESIGNED	02/03 SSPE
CHECKED	02/03 SSPE


TITLE:	پلان دوم سلف موك خيالي براب موز سان واقع در مركز خيالي
DATE:	02/03
APPROVED:	02/03
CHKD:	02/03
REV.	1/1

NO.	REV.	DATE	BY	REVISION NOTE
1		02/03	ANG.PROJ.	FOR CONSTRUCTION



REFERENCE DRAWINGS		TITLE	REV.
NO.	DRAWING NO.		
1	-		

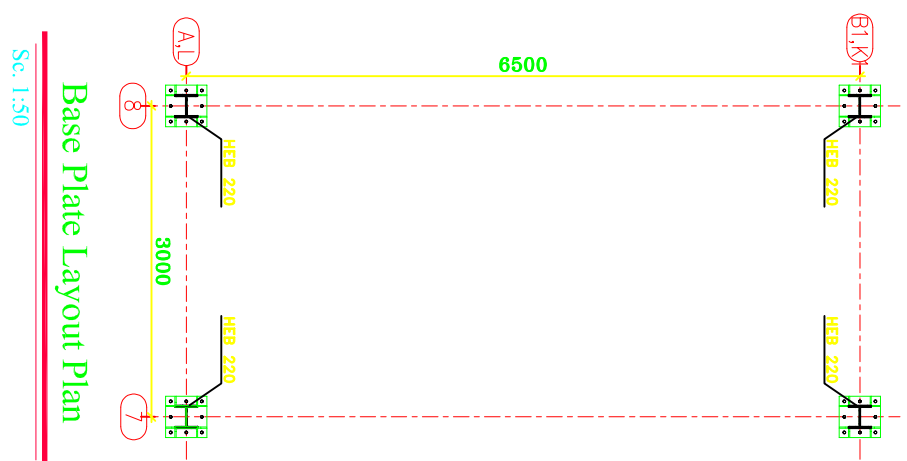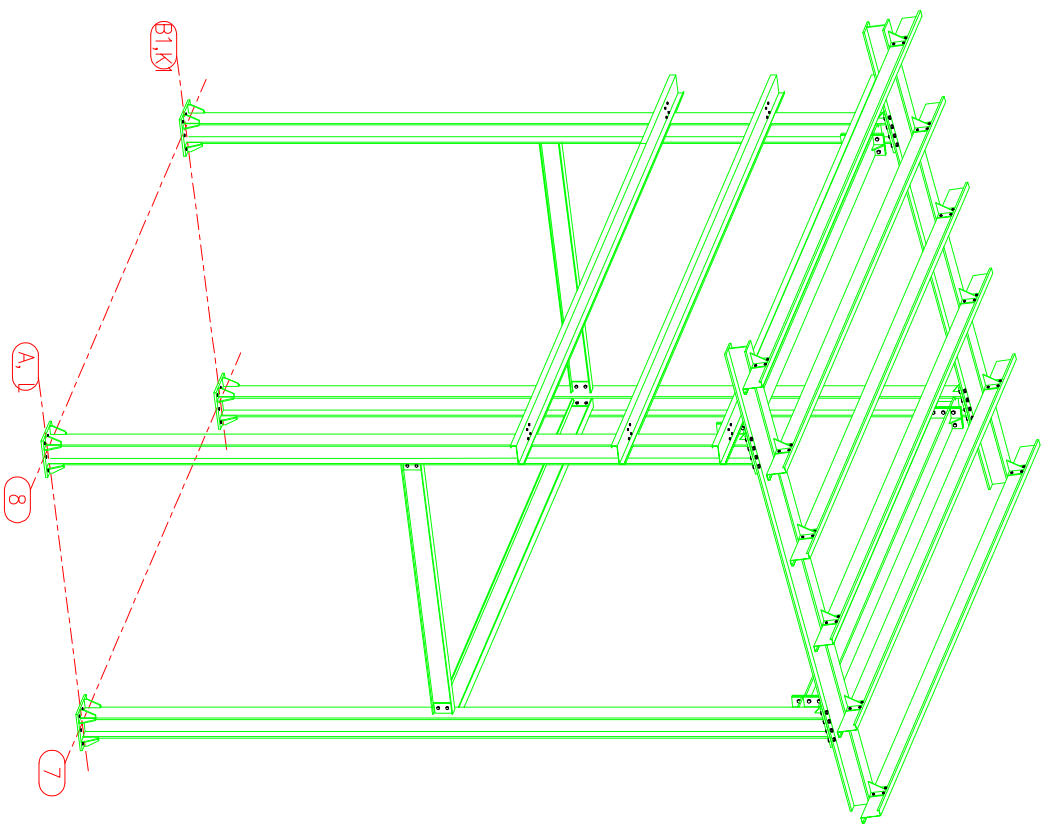

Base Plate Layout Plan

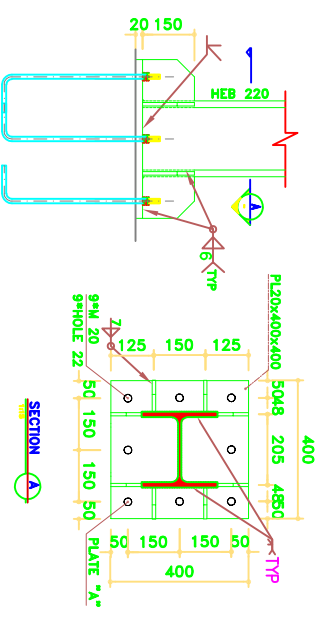

BASE PLATE B.P. (HEB 220)

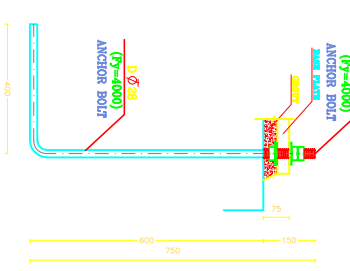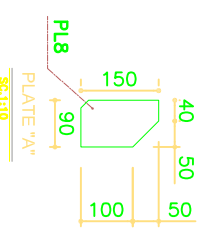

Anchor Bolt Detail

NO.	PART NAME	QTY.	DIMENSION	MATERIAL	WEIGHT	REMARK

Scale: AS SHOWN  
 SOUTH STEEL PISHGAMAN CONSULTING AND ENGINEERING COMPANY(LTD)  
 KHUZESTAN STEEL COMPANY (KSC)


DESIGNED 02/03 SSPE  
 CHECKED 02/03 SSPE  
 TITLE: پلان سقف مرکب برای فولاد سازه صنعتی در جزیره خارک

REV.	NO.	REVISION NOTE	BY	DATE	ANG.PROJ.	REV.
Δ		FOR CONSTRUCTION	SSP	02/03	APPROVED	02/03
Δ						
Δ						

NO.	DATE	BY	REVISION NOTE

DWG. No.: SSP-1113-D-04-A-087  
 SHEET 1/1  
 KSC DWG. No.:

REFERENCE DRAWINGS		TITLE	REV.
NO.	DRAWING NO.		
1	-		-

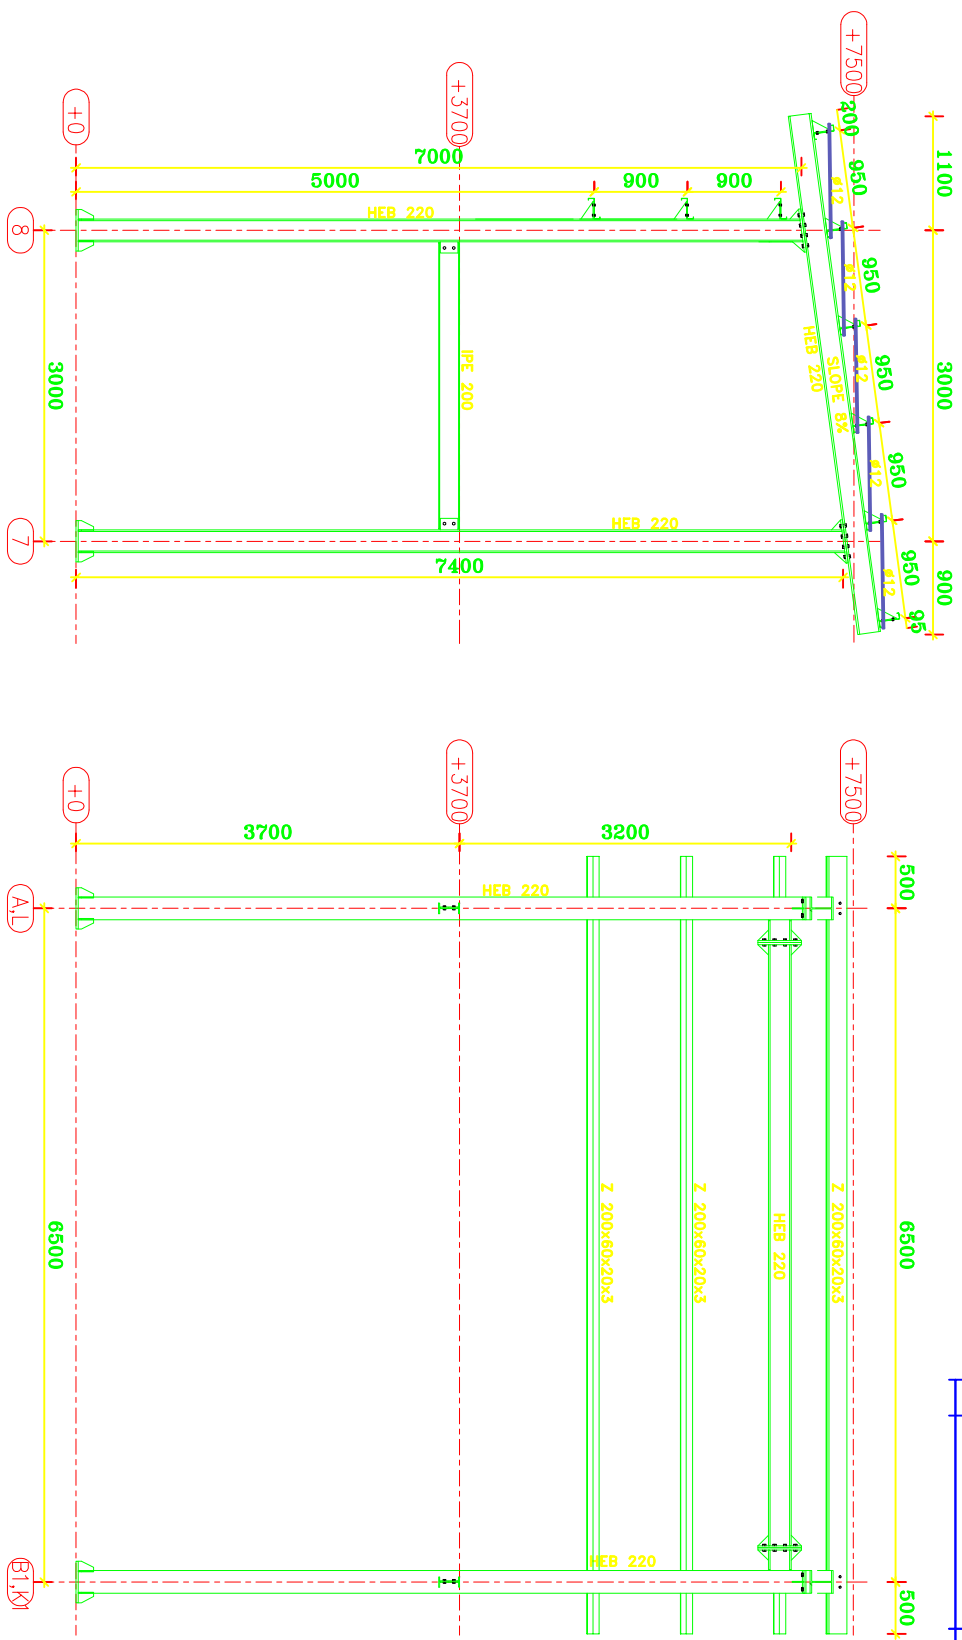

# A,B,I,K,I,L

Scale = 1/50

# 8

Scale = 1/50

NO.	PART NAME	QTY.	DIMENSION	MATERIAL	WEIGHT	REMARK
<b>KHUZESTAN STEEL COMPANY</b> (KSC)						

Scale: AS SHOWN

DESIGNED	02/03	SSPE
CHECKED	02/03	SSPE
APPROVED	02/03	SSPE

DRWN: A3 DATE: 02/03 NAME: SOUTH STEEL PISHGAMAN CONSULTING AND ENGINEERING COMPANY(LTD)

TITLE: فاز دوم سایت موبک حیاتی بر روی تیرهای موجود در مرکز جاذبه 7.A,B,I,K,I,L


فاز دوم سایت موبک حیاتی بر روی تیرهای موجود در مرکز جاذبه 7.A,B,I,K,I,L

REV. No.	REVISION NOTE	BY	DATE
1	FOR CONSTRUCTION	SSP	02/03
2			
3			
4			
5			

DWG. No.: SSP-1112-D-04-A-088 SHEET 1/1


KSC DWG. No.:

REFERENCE DRAWINGS		
NO.	DRAWING NO.	TITLE
1	-	-

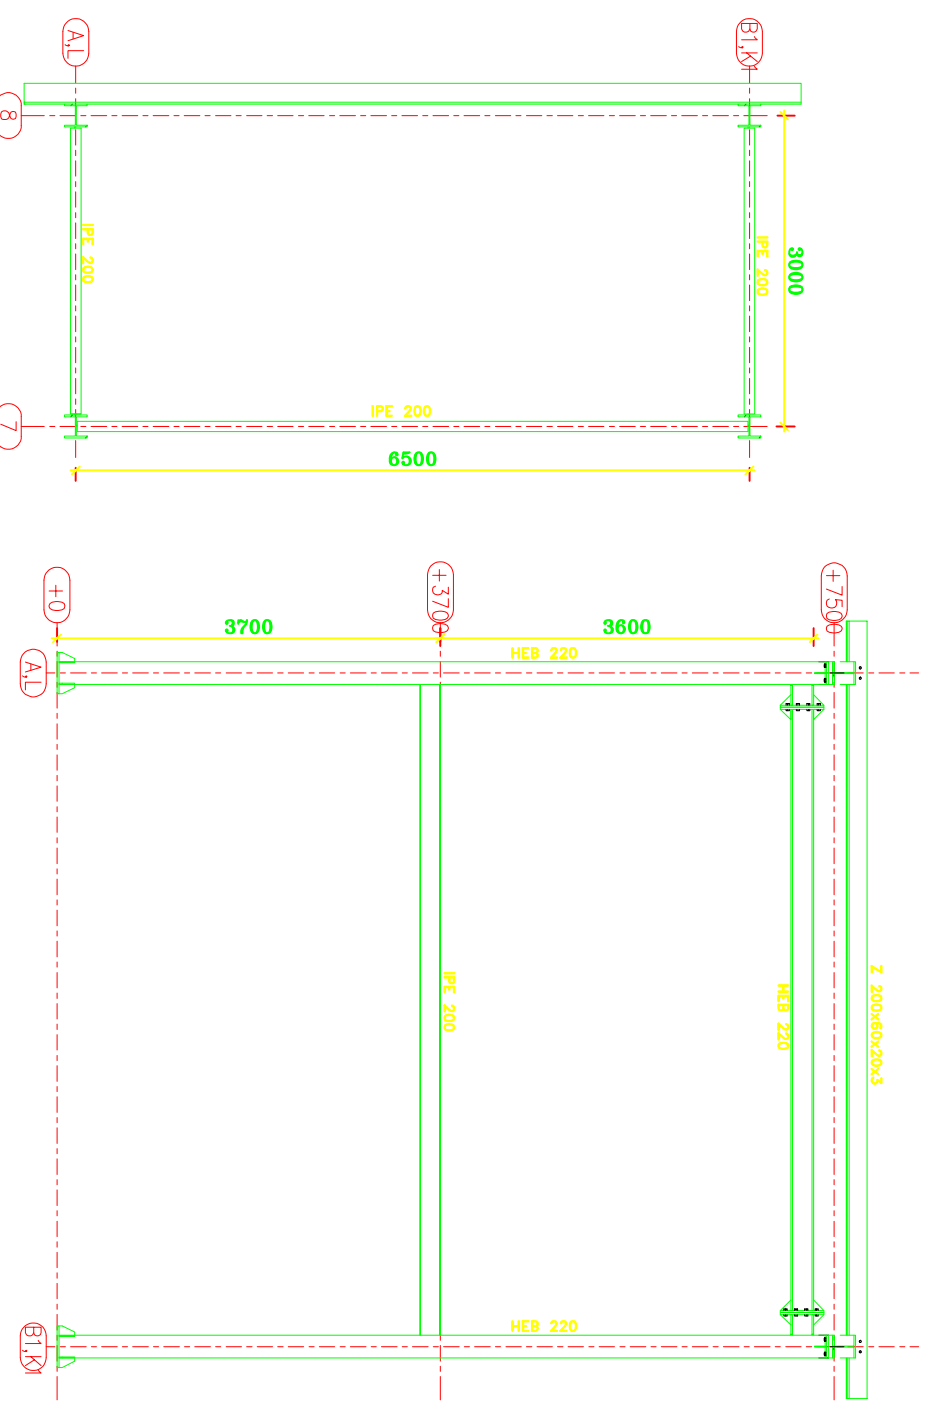


**PLAN +3700**

Scale = 1/50

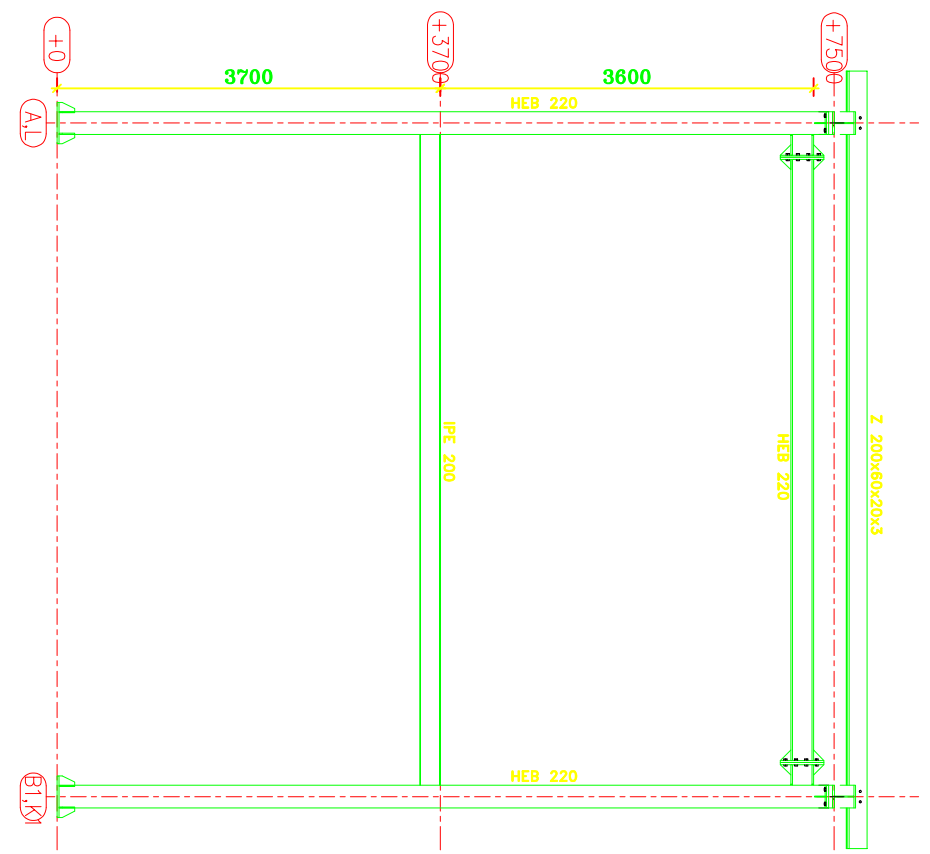

**7**

Scale = 1/50

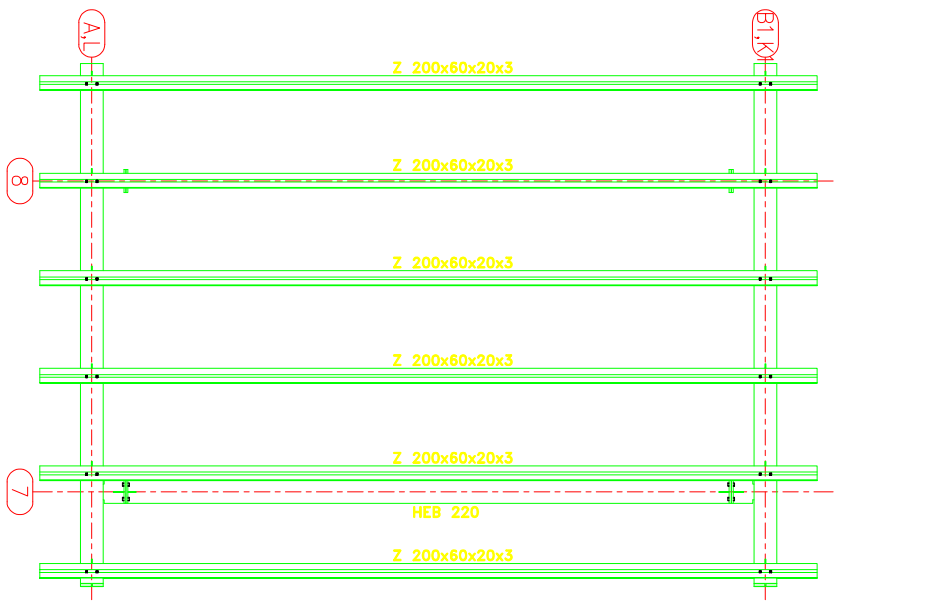

**PLAN +7500**

Scale = 1/50

NO.	PART NAME	QTY.	DIMENSION	MATERIAL	WEIGHT	REMARK
-	-	-	-	-	-	-

**KHUZESTAN STEEL COMPANY**  
(ksc)

Scale: AS SHOWN  
SOUTH STEEL PISHGAMAN CONSULTING AND ENGINEERING COMPANY(LTD)


REV. No.	REVISION NOTE	BY	DATE	ANG.PROJ.	KSC DWG. No. :	REV.
Δ	FOR CONSTRUCTION	SSP	02/03	APPROVED	02/03	MEMORIAL
Δ						
Δ						

TITLE: فاز دوم ساخت مرکز خدماتی و اداری در مرکز جاده 7, PLAN +3700, PLAN +7400  
فاز دوم ساخت مرکز خدماتی و اداری در مرکز جاده 7, PLAN +3700, PLAN +7400


DWG No. : SSP-1113-D-04-A-089 SHEET 1/1

KSC DWG. No. : REV.


REFERENCE DRAWINGS		
NO.	DRAWING NO.	TITLE
1	-	-

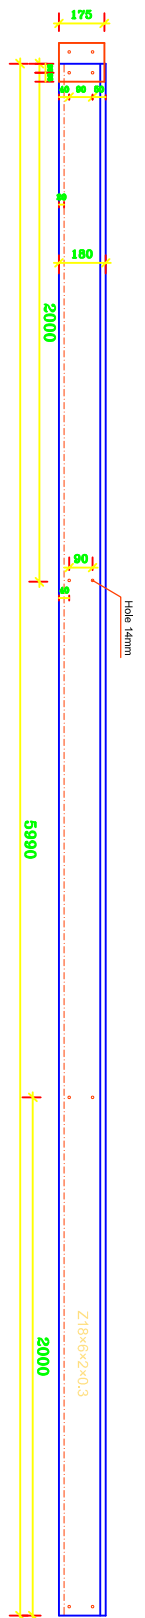


**Purin Profile**  
Scale: 1/20

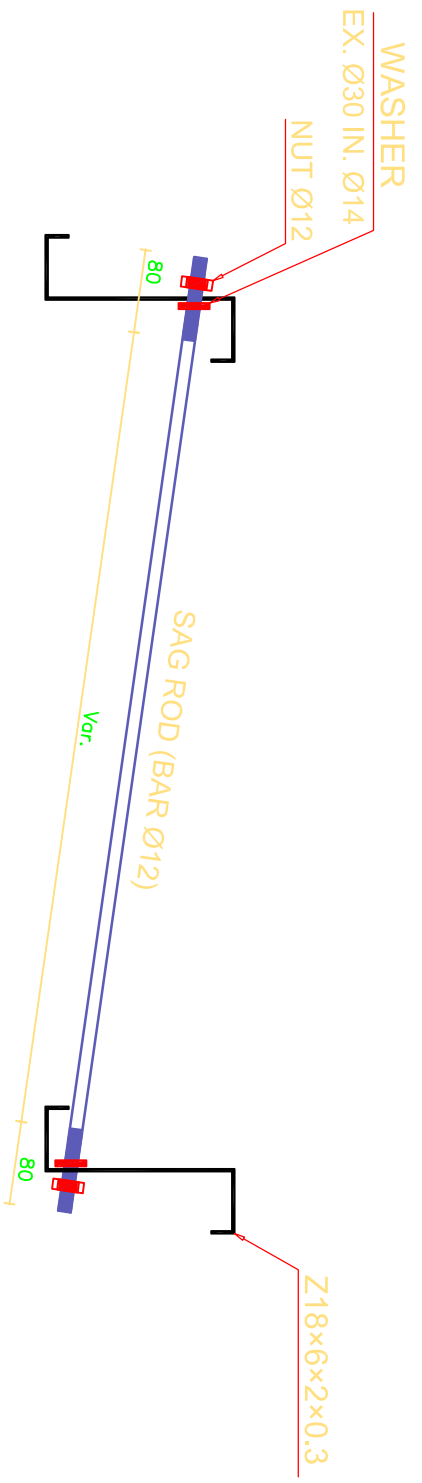


**SAG ROD DETAILS**  
Scale: 1/5

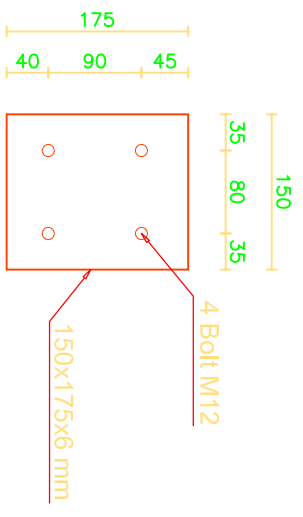

**Stop Z Plate**  
Scale: 1/5

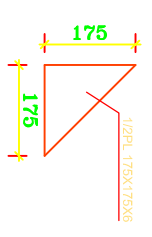

**Stiffener Of Stop Z**  
Scale: 1/10

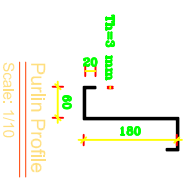

**Purin Profile**  
Scale: 1/10

NO.	PART NAME	QTY.	DIMENSION	MATERIAL	WEIGHT	REMARK
-	-	-	-	-	-	-

Scale: AS SHOWN  
 KHUZESTAN STEEL COMPANY (KSC)  
 SOUTH STEEL PISHGAMAN CONSULTING AND ENGINEERING COMPANY(LTD)

REV. No.	REVISION NOTE	BY	DATE	ANG.PROJ.	DWG. No. :	SHEET 1/1
Δ	FOR CONSTRUCTION	SSP	02/03	APPROVED	02/03	SSP
Δ						
Δ						

فاز دوم ساخت مرکز خدمات فولاد خوزستان واقع در مرکز خدمات  
 فاز اول احداث سقف سازه

Scale: 1/5