SOUTH STEEL PISHGAMAN
CONSULTING AND ENGINEERING
COMPANY (LTD)

احداث برجک نگهبانی و دیوار پیرامونی پادگان شهید واعظی

SSP-984

SOUTH STEEL PISHGAMAN
CONSULTING AND ENGINEERING
COMPANY (LTD)

احداث برجک نگهبانی و دیوار پیرامونی پادگان شهید واعظی

SSP-984

نقشه های سازه

REFERENCE DRAWINGS			
NO.	DRAWING NO.	TITLE	REV.
1	-	-	-

فهرست نقشه ها

ردیف	کد نقشه	فهرست نقشه ها
1	SSP-984 -D-04-S-000	فهرست
2	SSP-984 -D-04-S-001	3D VIEW
3	SSP-984 -D-04-S-002	پلان فونداسیون
4	SSP-984 -D-04-S-003	FOUNDATION DETAIL
5	SSP-984 -D-04-S-004	BASEPLATE DETAIL
6	SSP-984 -D-04-S-005	PLAN @ ELEV,2.65 & 5.32
7	SSP-984 -D-04-S-006	ELEVATION DETAIL
8	SSP-984 -D-04-S-007	ELEVATION DETAIL
9	SSP-984 -D-04-S-008	جزئیات اجرایی
10	SSP-984 -D-04-S-009	جزئیات اجرایی
11	SSP-984 -D-04-S-010	پلان ستون گذاری اتاقک نگهبانی
12	SSP-984 -D-04-S-011	PLAN ELEV.7.50
13	SSP-984 -D-04-S-012	ROOF DETAIL
14	SSP-984 -D-04-S-013	نمای جانبی اتاقک نگهبانی
15	SSP-984 -D-04-S-013	STAIR DETAIL
16	SSP-984 -D-04-S-014	STAIR DETAIL
17	SSP-984 -D-04-S-015	جزییات کنسازی
18	SSP-984 -D-04-S-016	جزییات عمومی حفاظ
19	SSP-984 -D-04-S-017	جزئیات اجرایی درب و پنجره

NO.	PART NAME	QTY.	DIMENSION	MATERIAL	WEIGHT	REMARK
	-	-	-	-	-	-

KHUZESTAN STEEL COMPANY
(ksc)

SOUTH STEEL PISHGAMAN
CONSULTING AND ENGINEERING
COMPANY(LTD)

REV. No.	REVISION NOTE	BY	DATE
2			
1			
0	Issued for comment	SSP	03/11


	DATE	NAME
DRAWN	03/11	SSPE
DESIGNED	03/11	SSPE
CHECKED	03/11	SSPE
APPROVED	03/11	SSPE
ANG.PROJ.		

Scale: AS SHOWN
SH-S: A3

TITLE: احداث برجک نگهبانی و دیوار پیرامونی یادگان شهید واعظی
فهرست

DWG. No. : SSP-984 -D-04-S-000 SHEET 1/1
KSC DWG. No. : REV. 0

REFERENCE DRAWINGS			
NO.	DRAWING NO.	TITLE	REV.
1	–	–	–

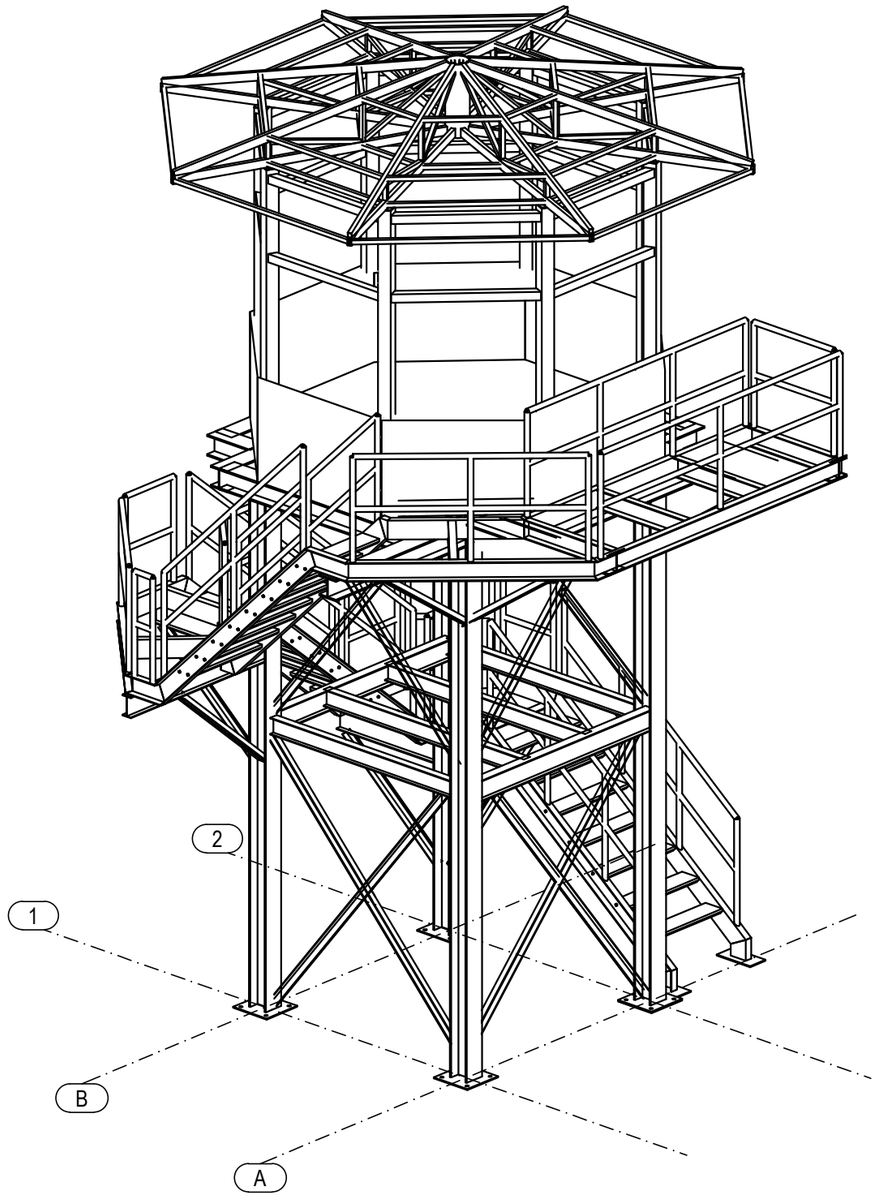

3D VIEW

SCALE: N.T.S

NO.	PART NAME	QTY.	DIMENSION	MATERIAL	WEIGHT	REMARK
	–	–	–	–	–	–

پیمانکار موظف است پیش از اجرای اسکلت نقشه هایSHOP تهیه نماید و در صورت وجود هر گونه کمبود و یا تناقض در نقشه ها با هماهنگی دستگاه نظارت و واحد سازه برای رفع مشکل اقدام نماید.

REV. No.	REVISION NOTE	BY	DATE
2			
1			
0	Issued for comment	SSP	03/11

KHUZESTAN STEEL COMPANY
(ksc)

SOUTH STEEL PISHGAMAN CONSULTING AND ENGINEERING COMPANY(LTD)

Scale: AS SHOWN		
SH-S: A3	DATE	NAME
DRAWN	03/11	SSPE
DESIGNED	03/11	SSPE
CHECKED	03/11	SSPE
APPROVED	03/11	SSPE
ANG.PROJ.		


TITLE: احداث برجک نگهبانی و دیوار پیرامونی پادگان شهید واعظی

3D VIEW

DWG. No. : SSP-984 -D-04-S- 001 | SHEET 1/1


KSC DWG. No. : | REV. 0

REFERENCE DRAWINGS			
NO.	DRAWING NO.	TITLE	REV.
1	-	-	-

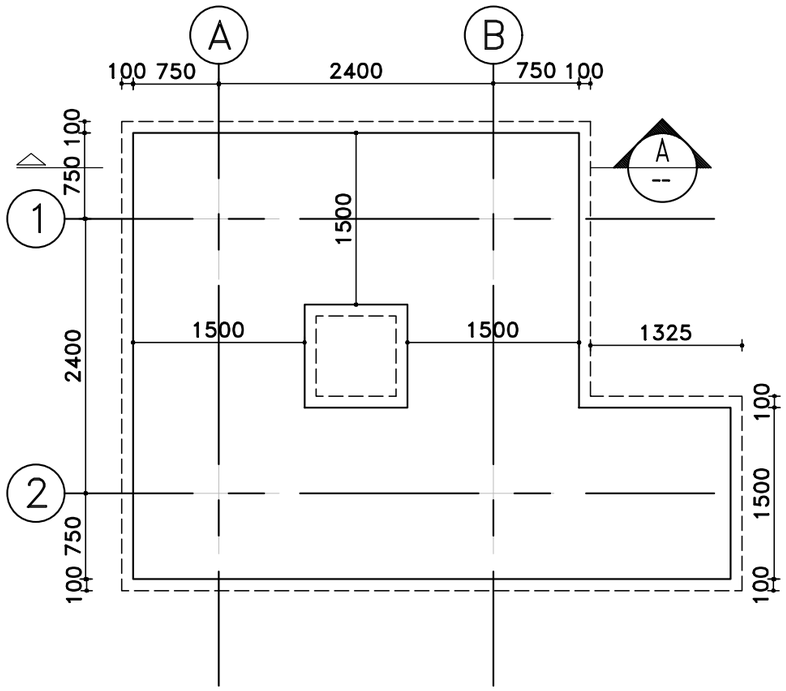


پلان فونداسیون

SCALE: 1:50

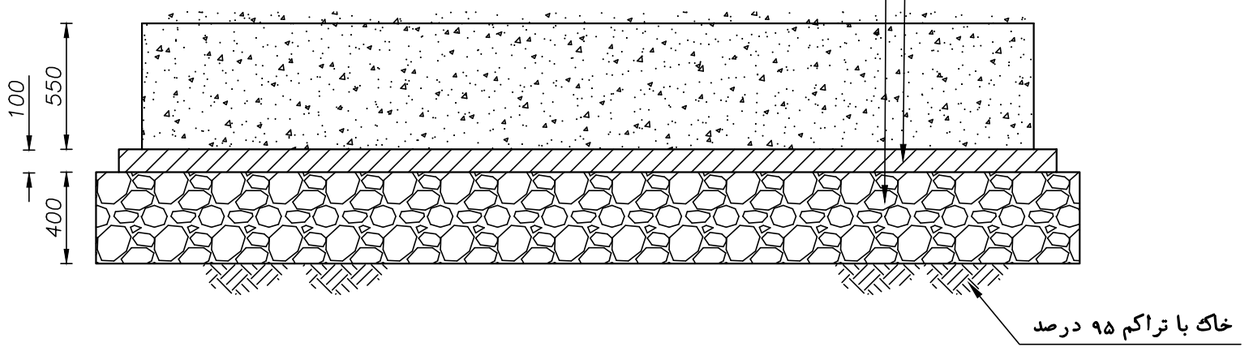

SECTION A-A

SC=1:25

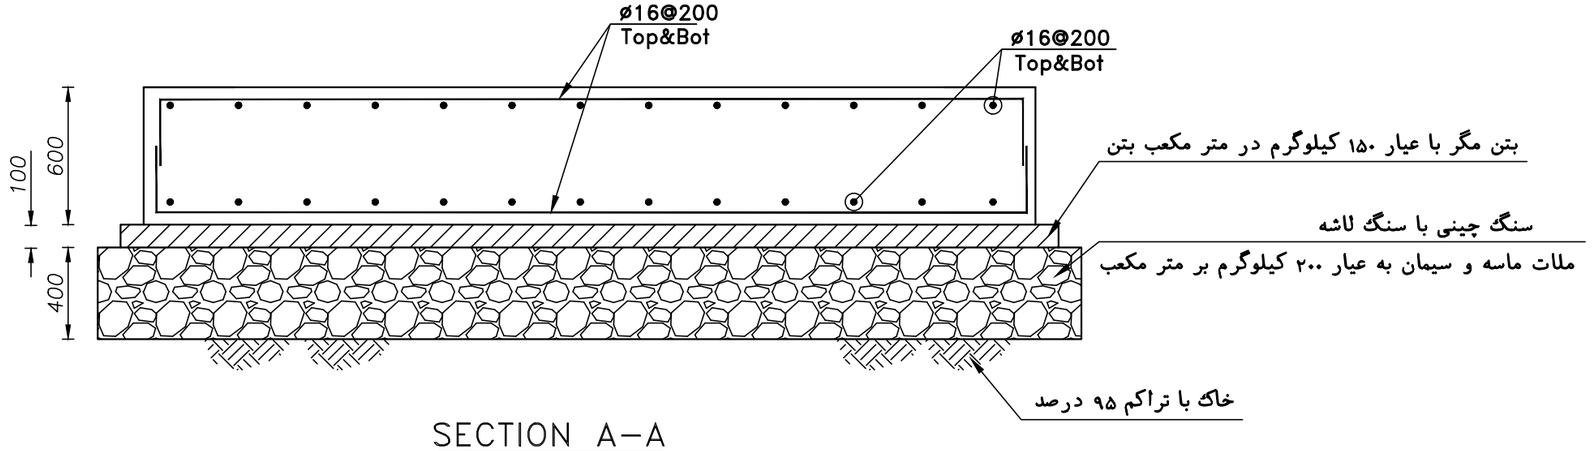

SECTION A-A

SC=1:25

جانمائی پداستال ها و بیس پلیت ها بر روی فداسیون بعد از تائید طرح معماری از سوی کارفرما در نقشه های سازه ارائه خواهد گردید.

REV. No.	REVISION NOTE	BY	DATE
2			
1			
0	Issued for comment	SSP	03/11

NO.	PART NAME	QTY.	DIMENSION	MATERIAL	WEIGHT	REMARK
	-	-	-	-	-	-

KHUZESTAN STEEL COMPANY
(ksc)

Scale: AS SHOWN		
SH-S: A3	DATE	NAME
DRAWN	03/11	SSPE
DESIGNED	03/11	SSPE
CHECKED	03/11	SSPE
APPROVED	03/11	SSPE
ANG.PROJ.		


SOUTH STEEL PISHGAMAN CONSULTING AND ENGINEERING COMPANY(LTD)

TITLE: احداث برجک نگهبانی و دیوار پیرامونی یادگان شهید واعظی
پلان فونداسیون

DWG. No. : SSP-984 -D-04-S-002 | SHEET 1/1


KSC DWG. No. : | REV. 0

REFERENCE DRAWINGS			
NO.	DRAWING NO.	TITLE	REV.
1	-	-	-

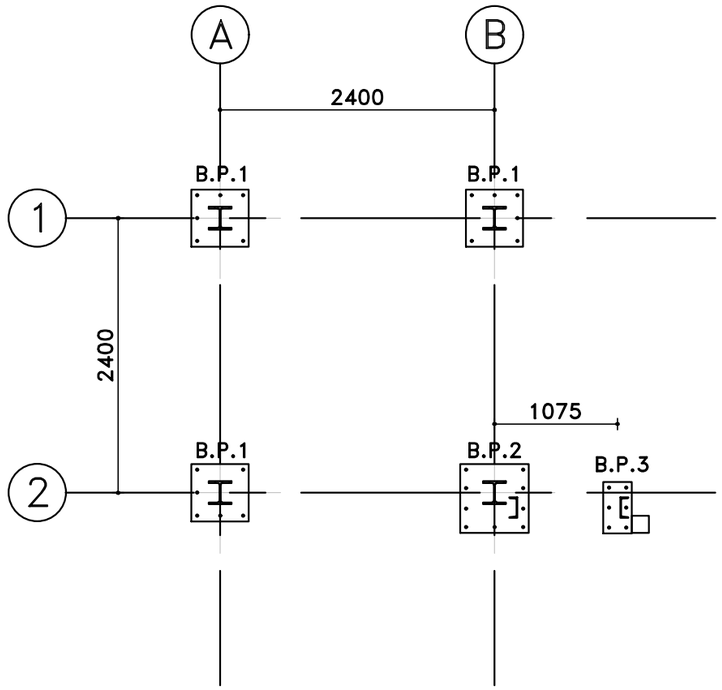


پلان صفحه ستون ها

SCALE: 1:50

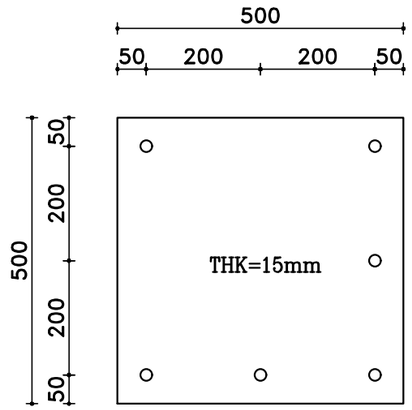


BASE PLATE 1

SCALE: 1:10

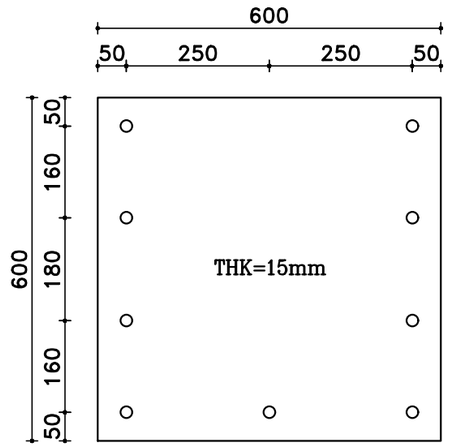


BASE PLATE 2

SCALE: 1:10

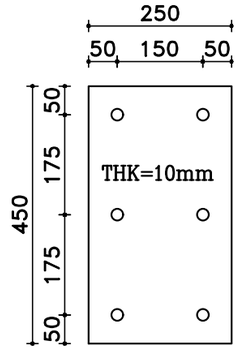

BASE PLATE 3

SCALE: 1:10

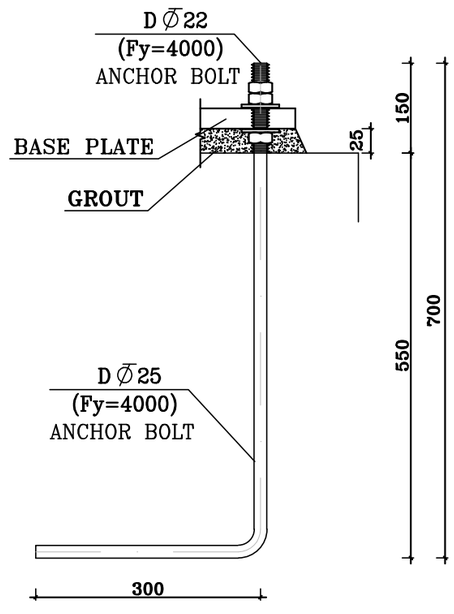

Anchor Bolt Detail

SCALE: N.T.S

پیمانکار موظف است پیش از اجرای اسکلت نقشه هایSHOP تهیه نماید و در صورت وجود هر گونه کمبود و یا تناقض در نقشه ها با هماهنگی دستگاه نظارت و واحد سازه برای رفع مشکل اقدام نماید.

REV. No.	REVISION NOTE	BY	DATE
2			
1			
0	Issued for comment	SSP	03/11

NO.	PART NAME	QTY.	DIMENSION	MATERIAL	WEIGHT	REMARK
	-	-	-	-	-	-

KHUZESTAN STEEL COMPANY
(ksc)

Scale: AS SHOWN		
SH-S: A3	DATE	NAME
DRAWN	03/11	SSPE
DESIGNED	03/11	SSPE
CHECKED	03/11	SSPE
APPROVED	03/11	SSPE
ANG.PROJ.		

SOUTH STEEL PISHGAMAN CONSULTING AND ENGINEERING COMPANY(LTD)


TITLE: احداث برجک نگهبانی و دیوار پیرامونی یادگار شهید واعظی

FOUNDATION DETAIL

DWG. No. : SSP-984 -D-04-S- 003 | SHEET 1/1


KSC DWG. No. : | REV. 0


REFERENCE DRAWINGS			
NO.	DRAWING NO.	TITLE	REV.
1	-	-	-

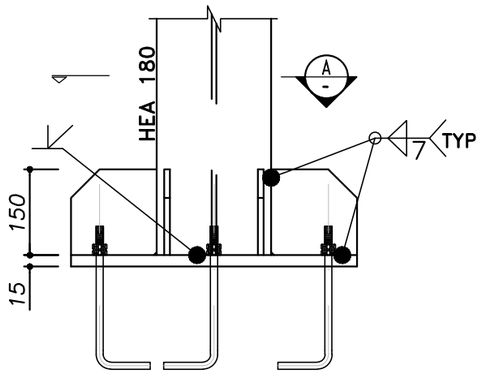


BASE PLATE B.P.1

SC: 1/10

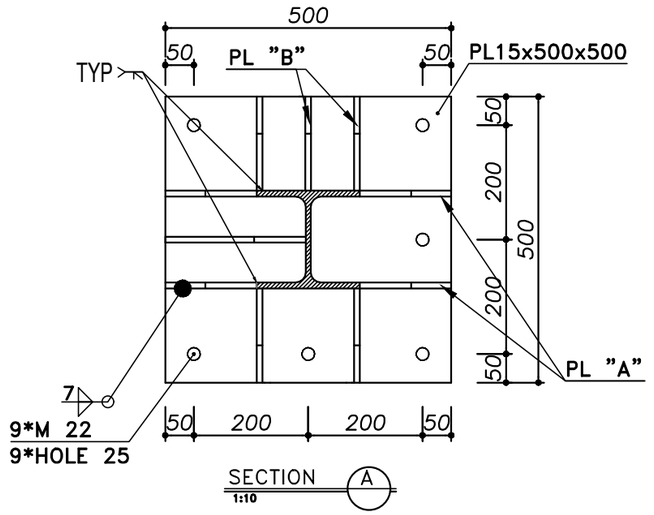


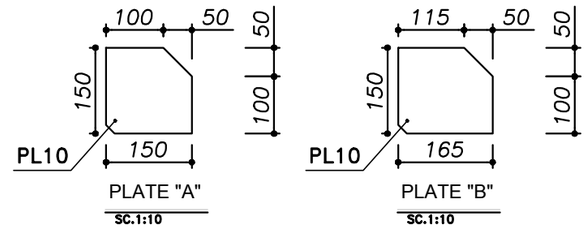


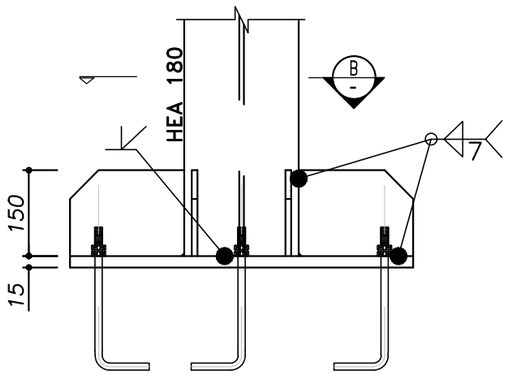

BASE PLATE B.P.2

SC: 1/10

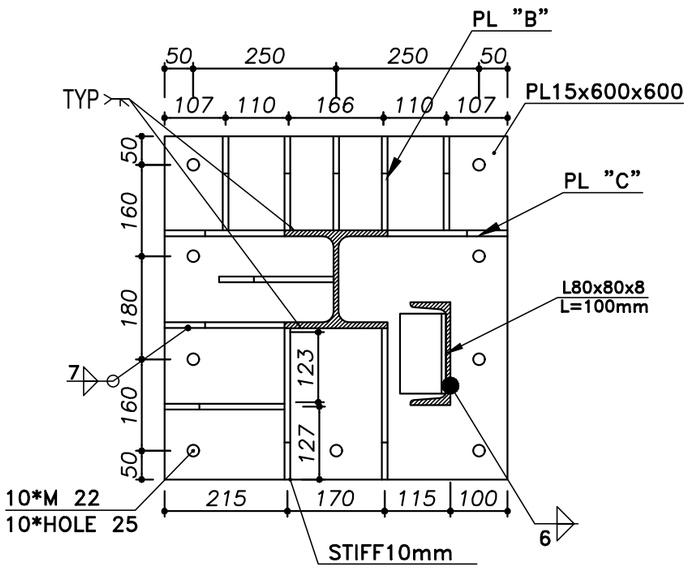

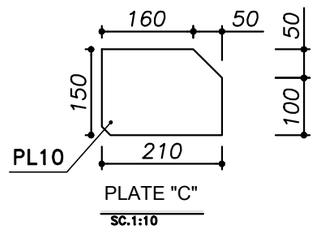

پیمانکار موظف است پیش از اجرای اسکلت نقشه هایSHOP تهیه نماید و در صورت وجود هر گونه کمبود و یا تناقض در نقشه ها با هماهنگی دستگاه نظارت و واحد سازه برای رفع مشکل اقدام نماید.

REV. No.	REVISION NOTE	BY	DATE
2			
1			
0	Issued for comment	SSP	03/11

NO.	PART NAME	QTY.	DIMENSION	MATERIAL	WEIGHT	REMARK
	-	-	-	-	-	-

KHUZESTAN STEEL COMPANY
(ksc)

Scale: AS SHOWN		
SH-S: A3	DATE	NAME
DRAWN	03/11	SSPE
DESIGNED	03/11	SSPE
CHECKED	03/11	SSPE
APPROVED	03/11	SSPE
ANG.PROJ.		

SOUTH STEEL PISHGAMAN CONSULTING AND ENGINEERING COMPANY(LTD)


TITLE: احداث برجک نگهبانی و دیوار پیرامونی یادگان شهید واعظی

BASEPLATE DETAIL

DWG. No. : SSP-984 -D-04-S-004 | SHEET 1/1


KSC DWG. No. : | REV. 0

REFERENCE DRAWINGS			
NO.	DRAWING NO.	TITLE	REV.
1	-	-	-

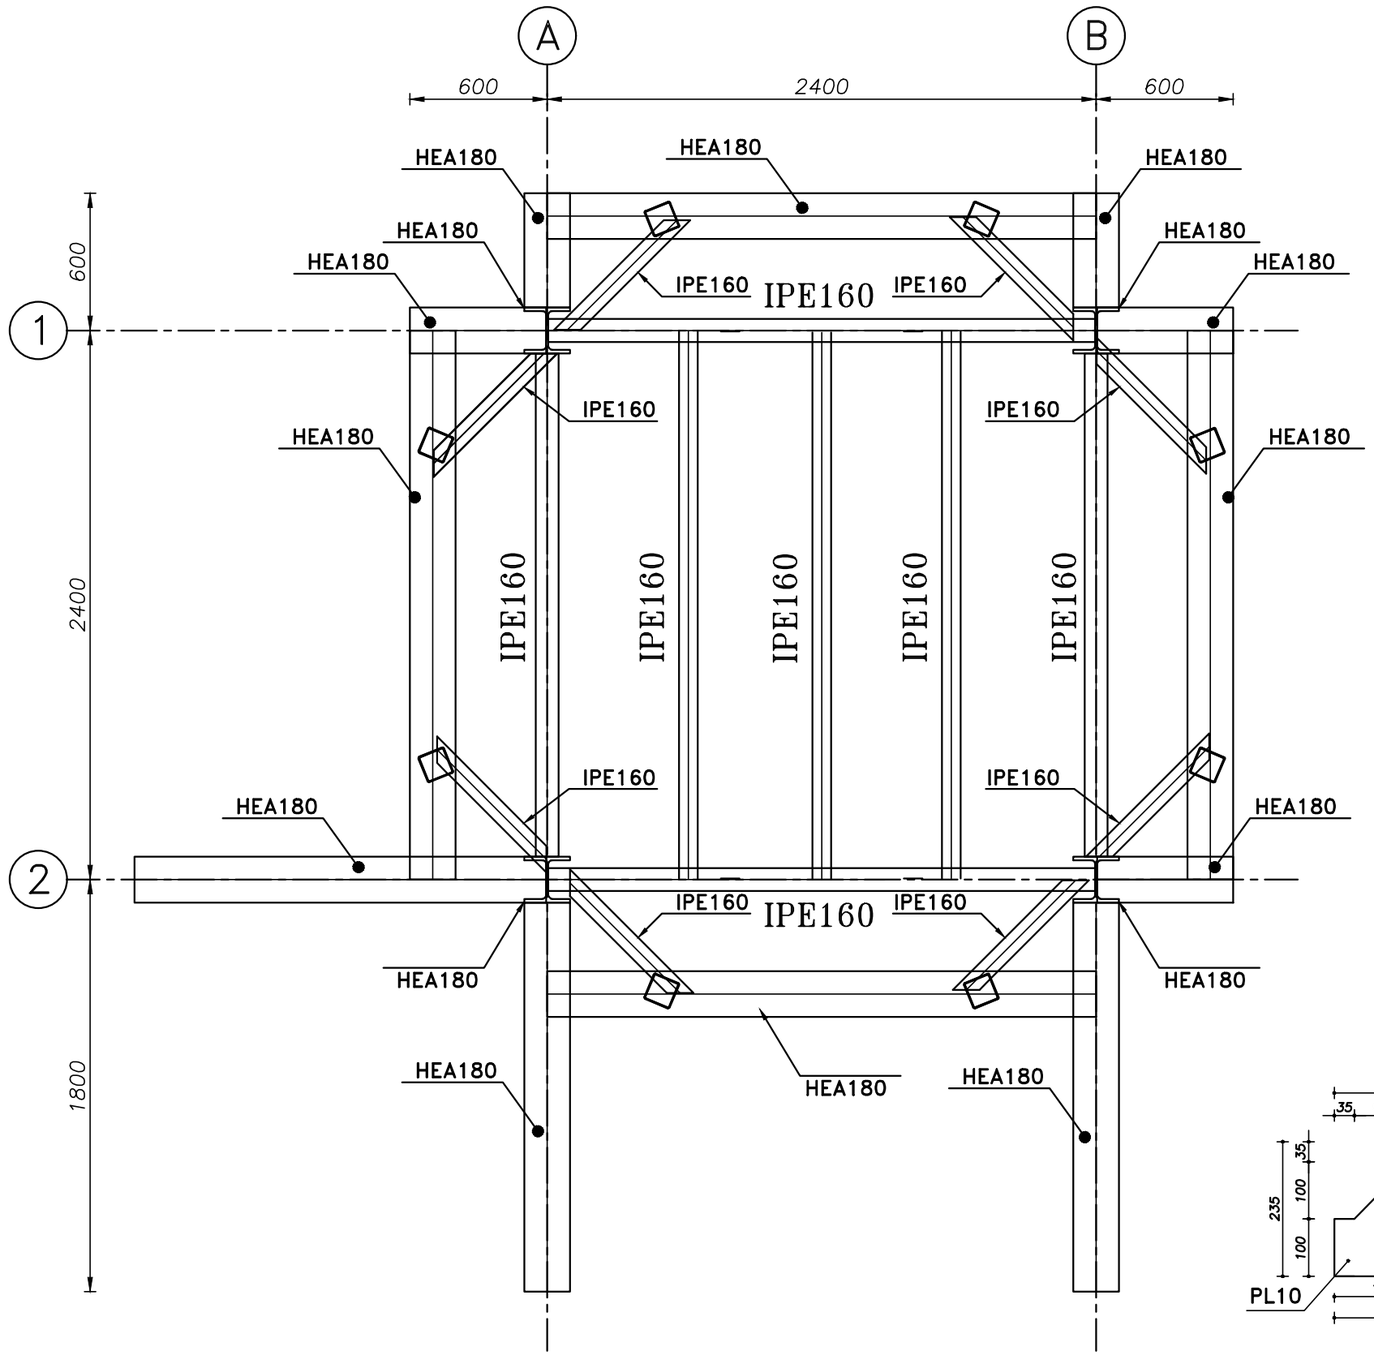

PLAN @ ELEV,5.32

SCALE: 1:25

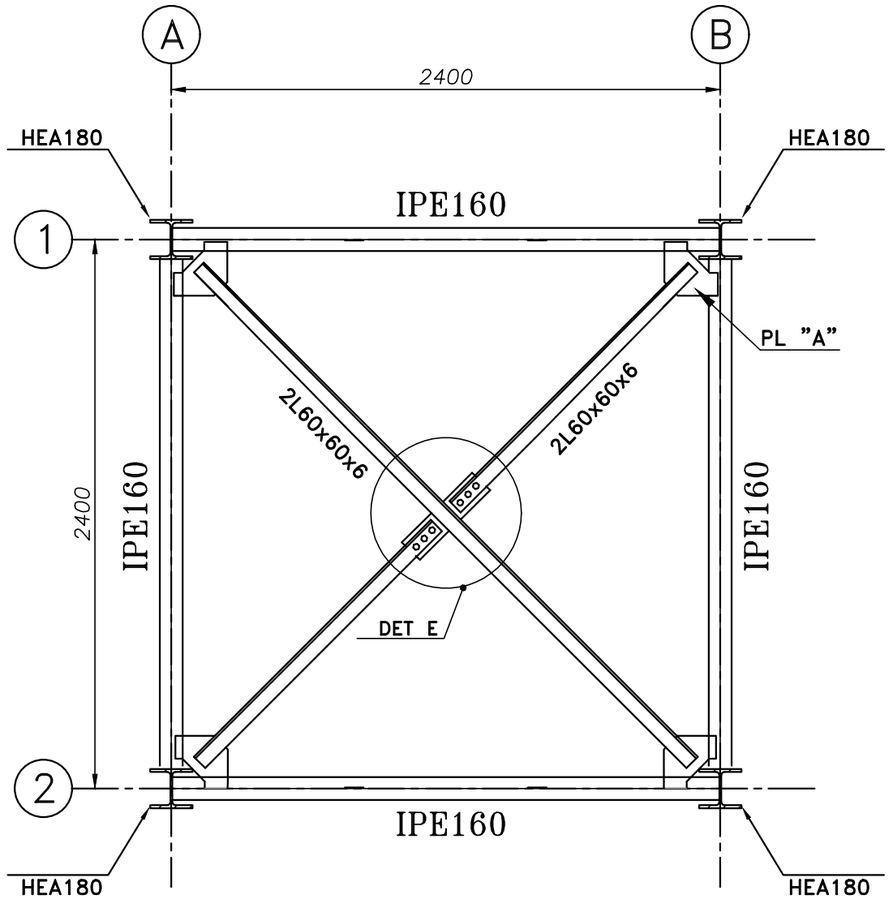

PLAN @ ELEV,2.65 & 5.16

SCALE: 1:25

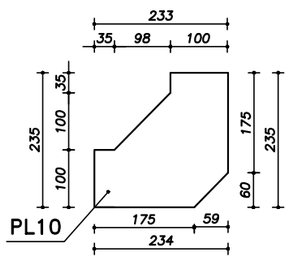


PLATE "A"

SC.1:10

پیمانکار موظف است پیش از اجرای اسکلت نقشه هایSHOP تهیه نماید و در صورت وجود هر گونه کمبود و یا تناقض در نقشه ها با هماهنگی دستگاه نظارت و واحد سازه برای رفع مشکل اقدام نماید.

REV. No.	REVISION NOTE	BY	DATE
2			
1			
0	Issued for comment	SSP	03/11

NO.	PART NAME	QTY.	DIMENSION	MATERIAL	WEIGHT	REMARK
	-	-	-	-	-	-

KHUZESTAN STEEL COMPANY
(ksc)

Scale: AS SHOWN		
SH-S: A3	DATE	NAME
DRAWN	03/11	SSPE
DESIGNED	03/11	SSPE
CHECKED	03/11	SSPE
APPROVED	03/11	SSPE
ANG.PROJ.		

SOUTH STEEL PISHGAMAN CONSULTING AND ENGINEERING COMPANY(LTD)


TITLE: احداث برجک نگهبانی و دیوار پیرامونی پادگان شهید واعظی

PLAN @ ELEV,2.65 & 5.32

DWG. No. : SSP-984 -D-04-S- 005 | SHEET 1/1


KSC DWG. No. : | REV. 0

REFERENCE DRAWINGS			
NO.	DRAWING NO.	TITLE	REV.
1	-	-	-

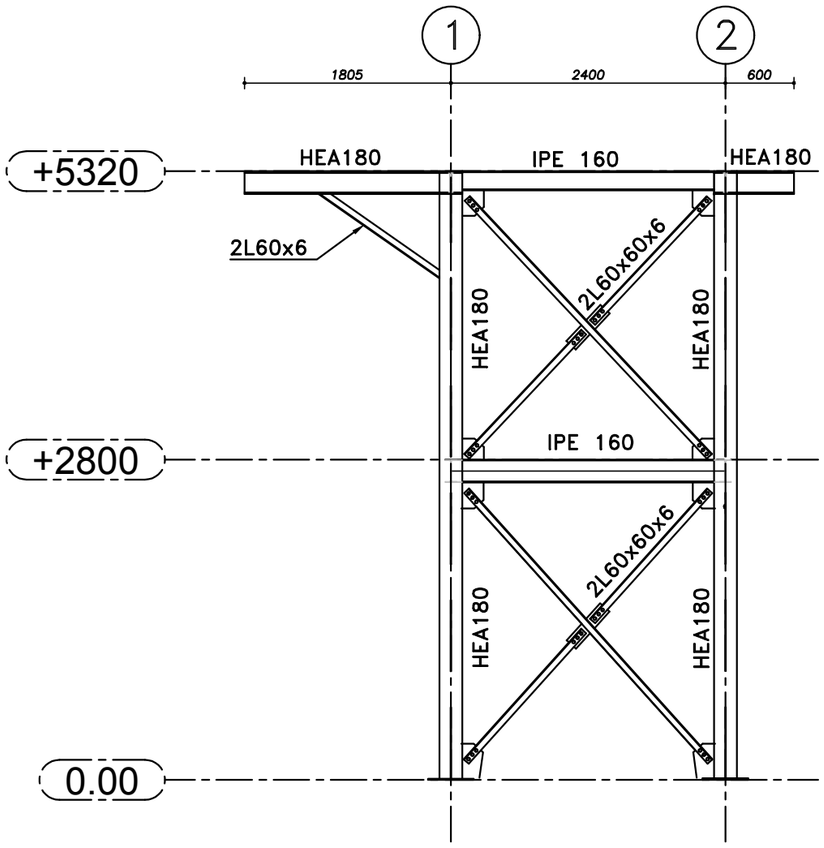

GRID A

SCALE: 1:50

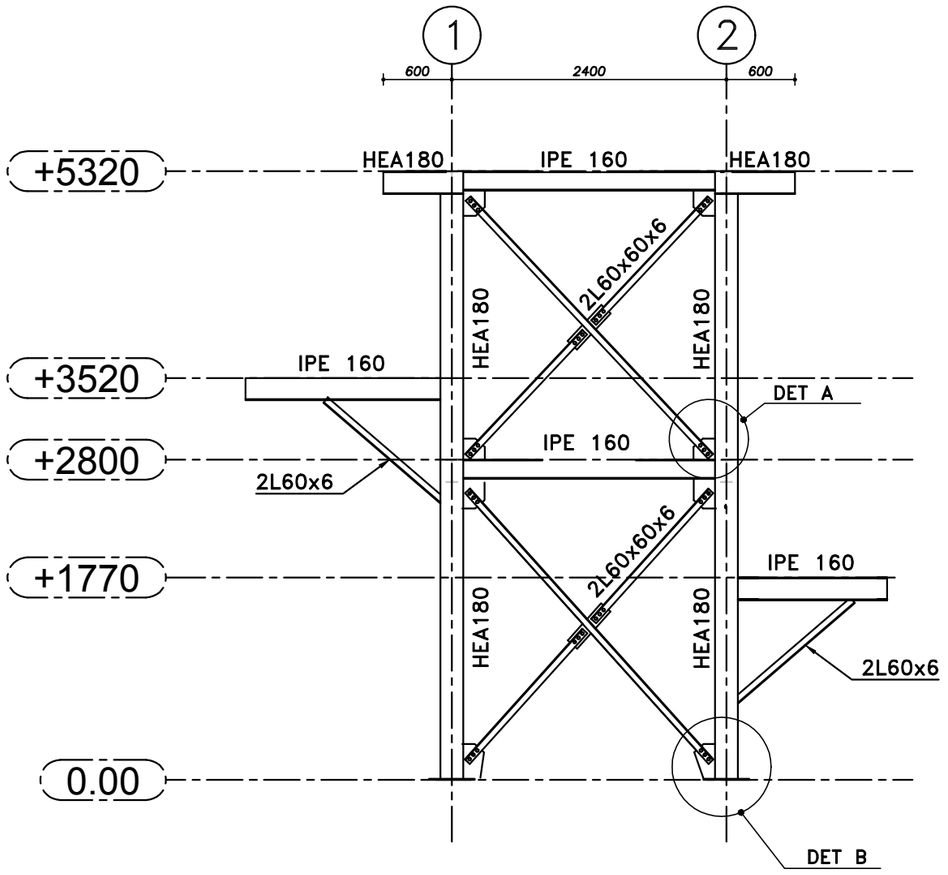

GRID B

SCALE: 1:50

پیمانکار موظف است پیش از اجرای اسکلت نقشه هایSHOP تهیه نماید و در صورت وجود هر گونه کمبود و یا تناقض در نقشه ها با هماهنگی دستگاه نظارت و واحد سازه برای رفع مشکل اقدام نماید.

REV. No.	REVISION NOTE	BY	DATE
2			
1			
0	Issued for comment	SSP	03/11

NO.	PART NAME	QTY.	DIMENSION	MATERIAL	WEIGHT	REMARK
	-	-	-	-	-	-

KHUZESTAN STEEL COMPANY
(ksc)

Scale: AS SHOWN		
SH-S: A3	DATE	NAME
DRAWN	03/11	SSPE
DESIGNED	03/11	SSPE
CHECKED	03/11	SSPE
APPROVED	03/11	SSPE
ANG.PROJ.		

SOUTH STEEL PISHGAMAN CONSULTING AND ENGINEERING COMPANY(LTD)


TITLE: احداث برجک نگهبانی و دیوار پیرامونی یادگان شهید واعظی

ELEVATION DETAIL

DWG. No. : SSP-984 -D-04-S-005 | SHEET 1/1


KSC DWG. No. : | REV. 0

REFERENCE DRAWINGS			
NO.	DRAWING NO.	TITLE	REV.
1	-	-	-

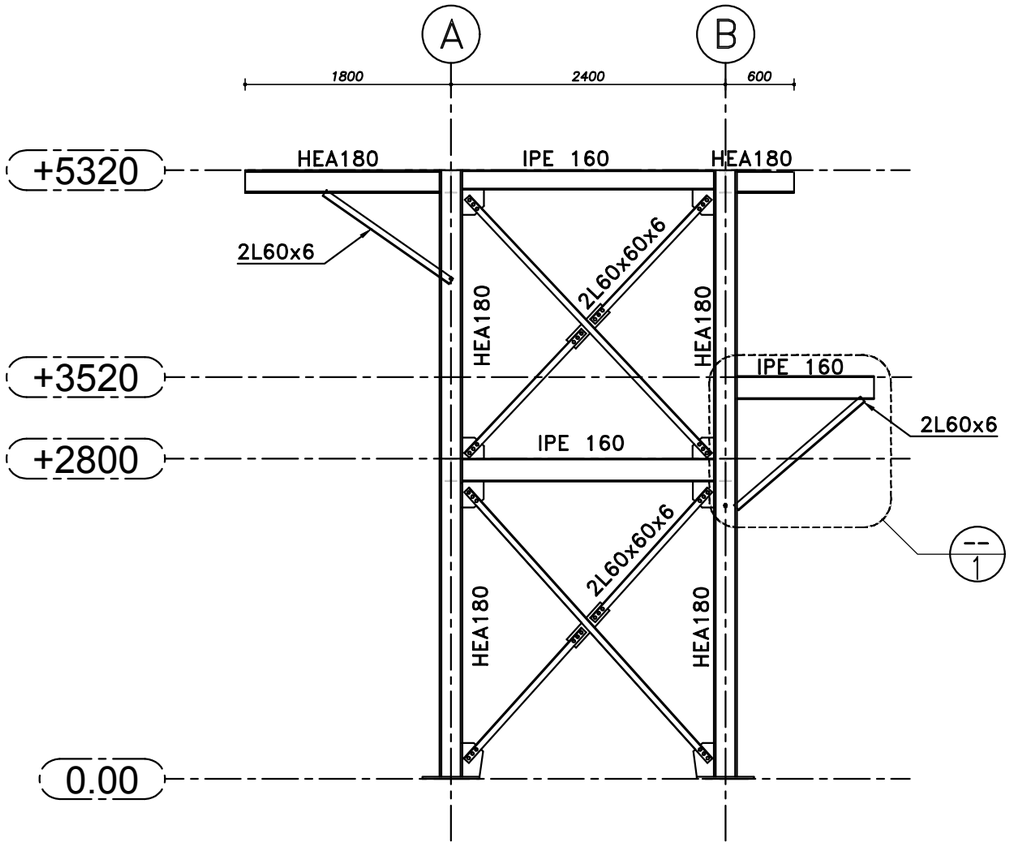

GRID 1

SCALE: 1:50

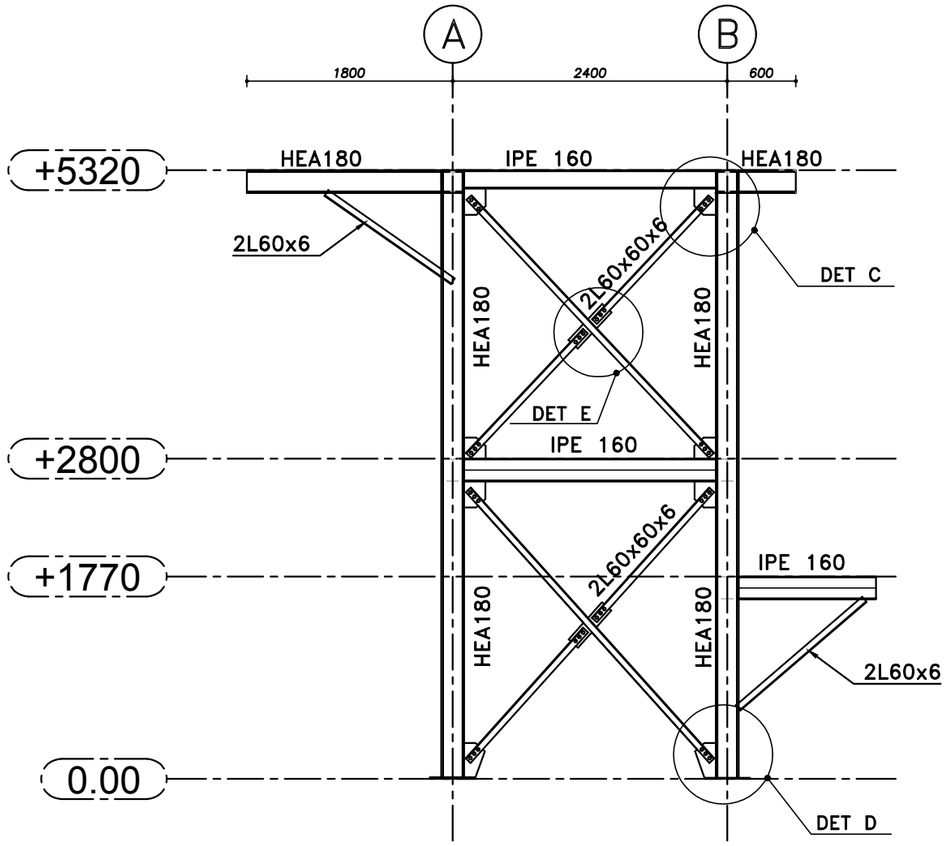

GRID 2

SCALE: 1:50

پیمانکار موظف است پیش از اجرای اسکلت نقشه هایSHOP تهیه نماید و در صورت وجود هر گونه کمبود و یا تناقض در نقشه ها با هماهنگی دستگاه نظارت و واحد سازه برای رفع مشکل اقدام نماید.

NO.	PART NAME	QTY.	DIMENSION	MATERIAL	WEIGHT	REMARK
	-	-	-	-	-	-

KHUZESTAN STEEL COMPANY
(ksc)

Scale: AS SHOWN

SH-S: A3	DATE	NAME
DRAWN	03/11	SSPE
DESIGNED	03/11	SSPE
CHECKED	03/11	SSPE
APPROVED	03/11	SSPE
ANG.PROJ.		

SOUTH STEEL PISHGAMAN CONSULTING AND ENGINEERING COMPANY(LTD)

TITLE: احداث برجک نگهبانی و دیوار پیرامونی یادگان شهید واعظی


ELEVATION DETAIL

DWG. No. : SSP-984 -D-04-S- 006 | SHEET 1/1


KSC DWG. No. : | REV. 0

REV. No.	REVISION NOTE	BY	DATE
2			
1			
0	Issued for comment	SSP	03/11


REFERENCE DRAWINGS			
NO.	DRAWING NO.	TITLE	REV.
1	–	–	–

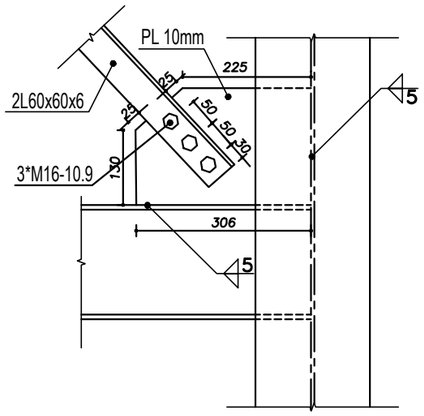


DETAIL A
SC.1:10
003

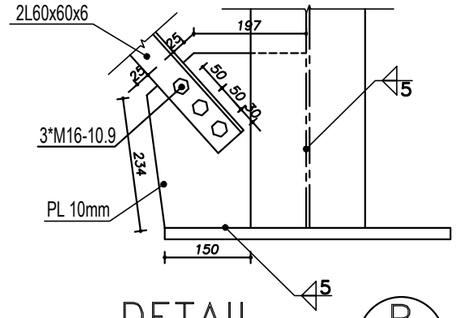


DETAIL B
SC.1:10
003

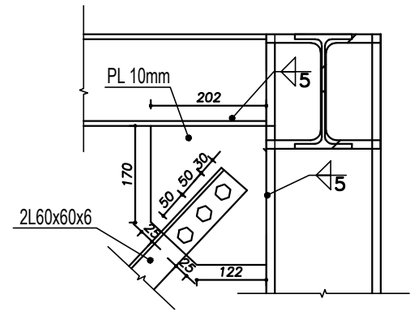

DETAIL C
SC.1:10
003

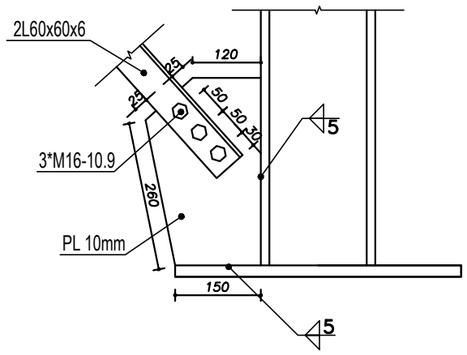

DETAIL D
SC.1:10
003

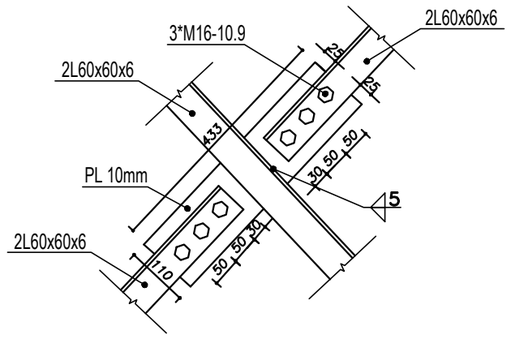

DETAIL E
SC.1:10
003

NO.	PART NAME	QTY.	DIMENSION	MATERIAL	WEIGHT	REMARK
	–	–	–	–	–	–

KHUZESTAN STEEL COMPANY
(ksc)

SOUTH STEEL PISHGAMAN CONSULTING AND ENGINEERING COMPANY(LTD)

REV. No.	REVISION NOTE	BY	DATE
2			
1			
0	Issued for comment	SSP	03/11


	DATE	NAME
DRAWN	03/11	SSPE
DESIGNED	03/11	SSPE
CHECKED	03/11	SSPE
APPROVED	03/11	SSPE
ANG.PROJ.		

Scale: AS SHOWN
SH-S: A3

TITLE: احداث برجک نگهبانی و دیوار پیرامونی یادگان شهید واعظی
جزئیات اجرایی


DWG. No. : SSP-984 -D-04-S-007 SHEET 1/1
KSC DWG. No. : REV. 0

REFERENCE DRAWINGS			
NO.	DRAWING NO.	TITLE	REV.
1	-	-	-

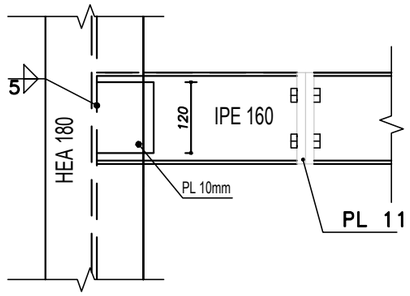

IPE 160 TO HEA 180

SC: 1/10

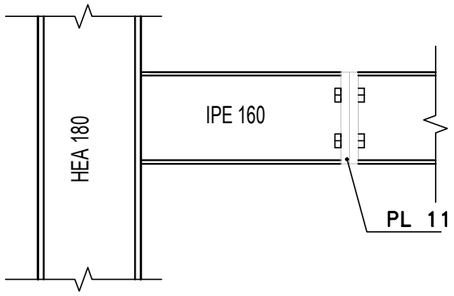

IPE 160 TO HEA 180

SC: 1/10


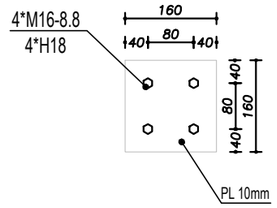



PLATE "11"

SC.1:10

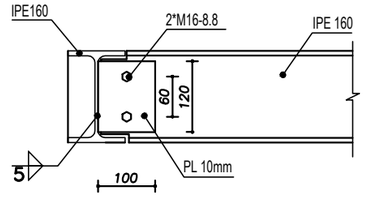


IPE 160 TO IPE 160

SC: 1/10

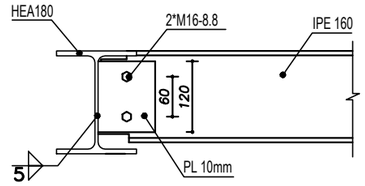


IPE 160 TO HEA180

SC: 1/10

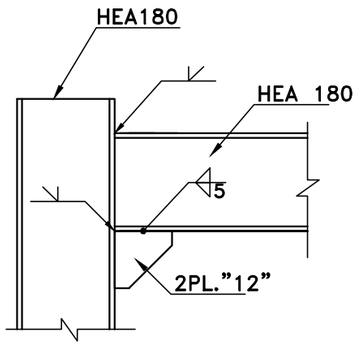

HEA 180 TO HEA 180

SC: 1/10

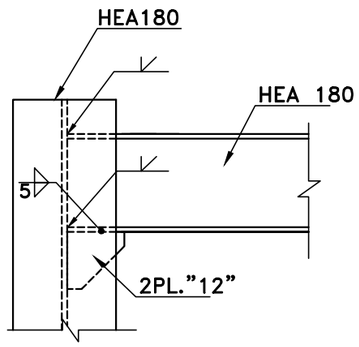

HEA 180 TO HEA 180

SC: 1/10

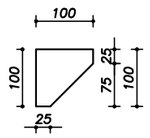


PLATE "12"

SC.1:10

NO.	PART NAME	QTY.	DIMENSION	MATERIAL	WEIGHT	REMARK
	-	-	-	-	-	-

KHUZESTAN STEEL COMPANY
(ksc)

REV. No.	REVISION NOTE	BY	DATE
2			
1			
0	Issued for comment	SSP	03/11

Scale: AS SHOWN		
SH-S: A3	DATE	NAME
DRAWN	03/11	SSPE
DESIGNED	03/11	SSPE
CHECKED	03/11	SSPE
APPROVED	03/11	SSPE
ANG.PROJ.		


SOUTH STEEL PISHGAMAN
CONSULTING AND ENGINEERING
COMPANY(LTD)


TITLE: احداث برجک نگهبانی و دیوار پیرامونی یادگان شهید واعظی
جزئیات اجرایی

DWG. No. : SSP-984 -D-04-S- 008 | SHEET 1/1

KSC DWG. No. : | REV. 0

REFERENCE DRAWINGS			
NO.	DRAWING NO.	TITLE	REV.
1	-	-	-

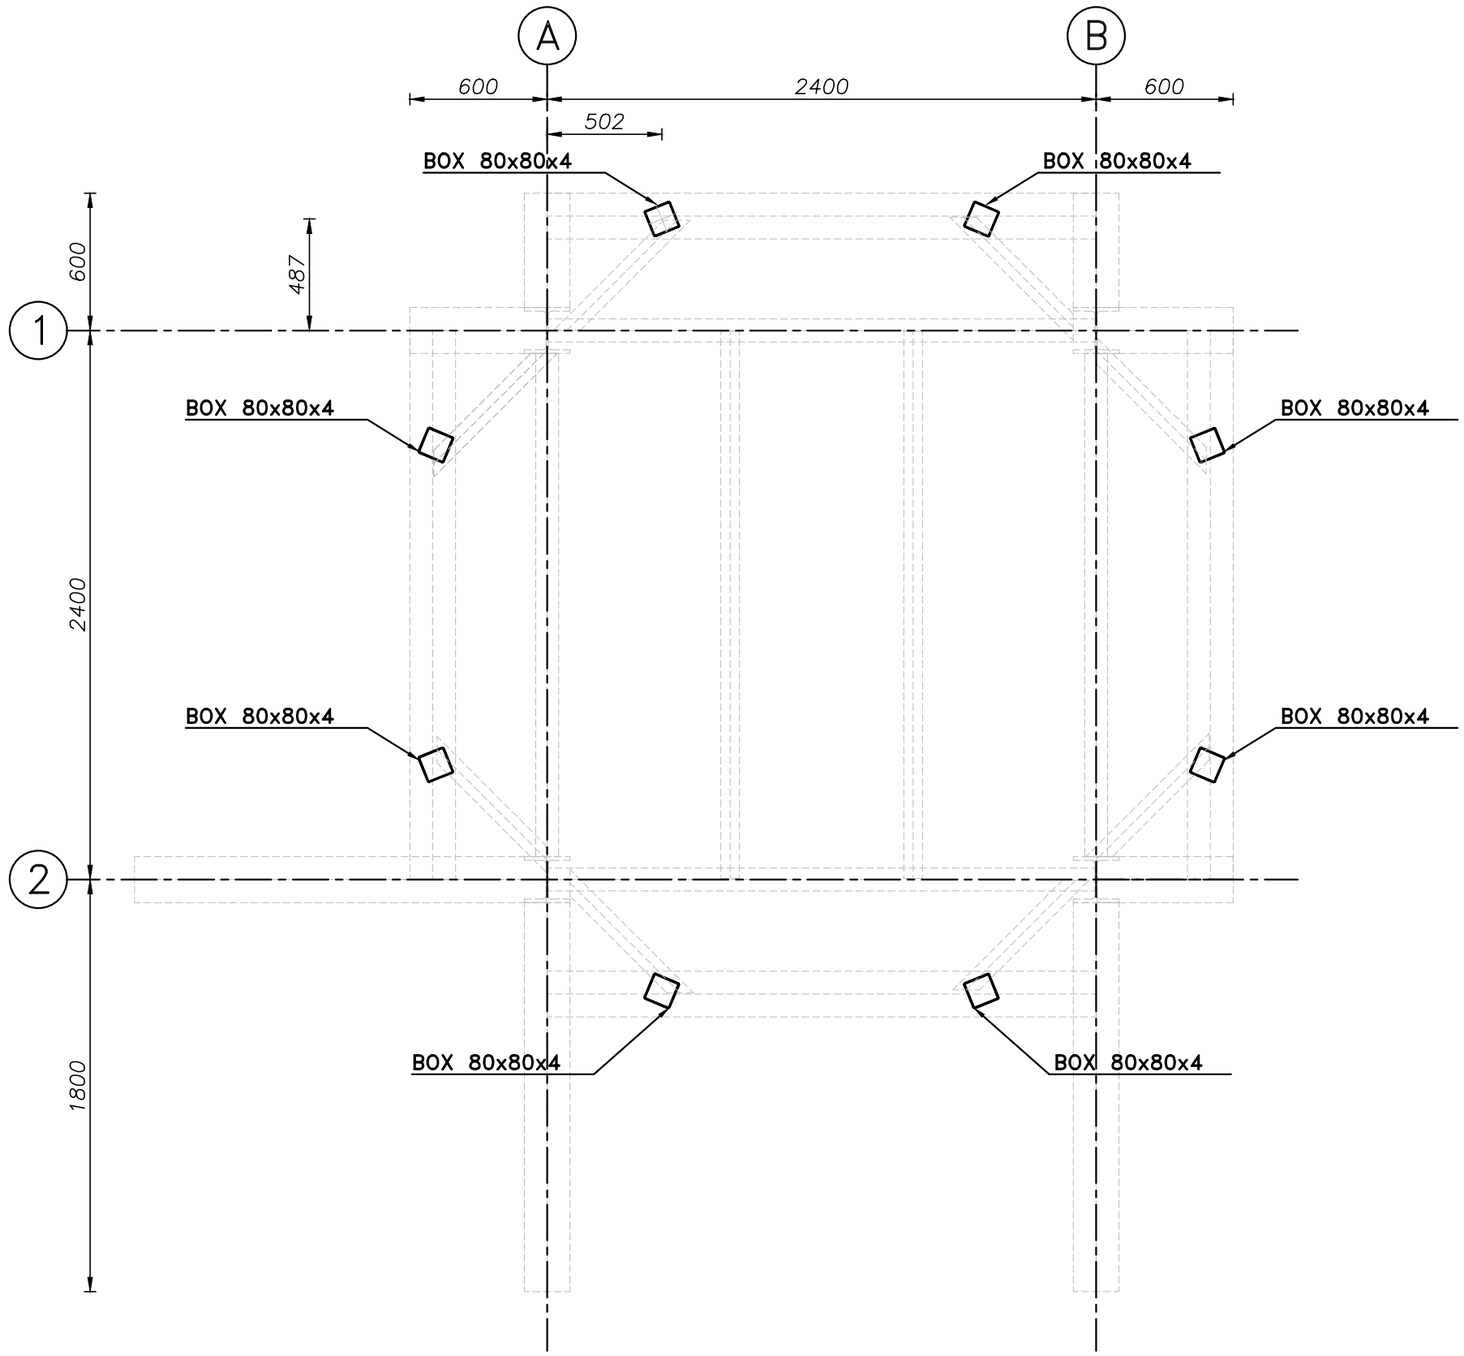

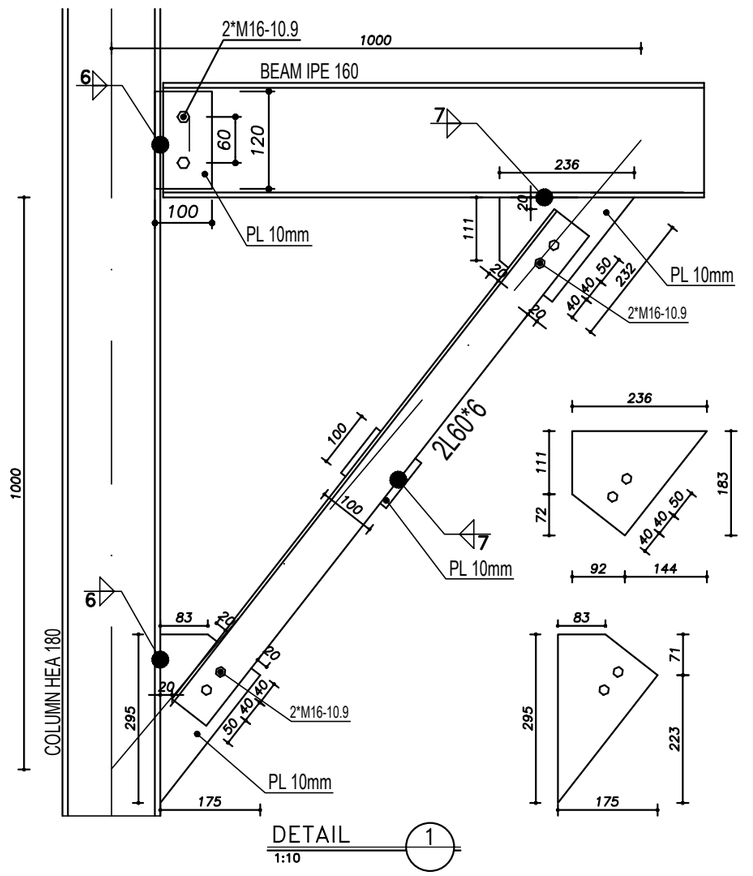

پلان ستون گذاری اتاقک نگهبانی

SCALE: 1:25

پیمانکار موظف است پیش از اجرای اسکلت نقشه هایSHOP تهیه نماید و در صورت وجود هر گونه کمبود و یا تناقض در نقشه ها با هماهنگی دستگاه نظارت و واحد سازه برای رفع مشکل اقدام نماید.

NO.	PART NAME	QTY.	DIMENSION	MATERIAL	WEIGHT	REMARK
	-	-	-	-	-	-

REV. No.	REVISION NOTE	BY	DATE
2			
1			
0	Issued for comment	SSP	03/11

KHUZESTAN STEEL COMPANY
(ksc)


SOUTH STEEL PISHGAMAN CONSULTING AND ENGINEERING COMPANY(LTD)

Scale: AS SHOWN		
SH-S: A3	DATE	NAME
DRAWN	03/11	SSPE
DESIGNED	03/11	SSPE
CHECKED	03/11	SSPE
APPROVED	03/11	SSPE
ANG.PROJ.		

TITLE: احداث برجک نگهبانی و دیوار پیرامونی پادگان شهید واعظی
پلان ستون گذاری اتاقک نگهبانی

DWG. No. : SSP-984 -D-04-S- 009 | SHEET 1/1

KSC DWG. No. : | REV. 0

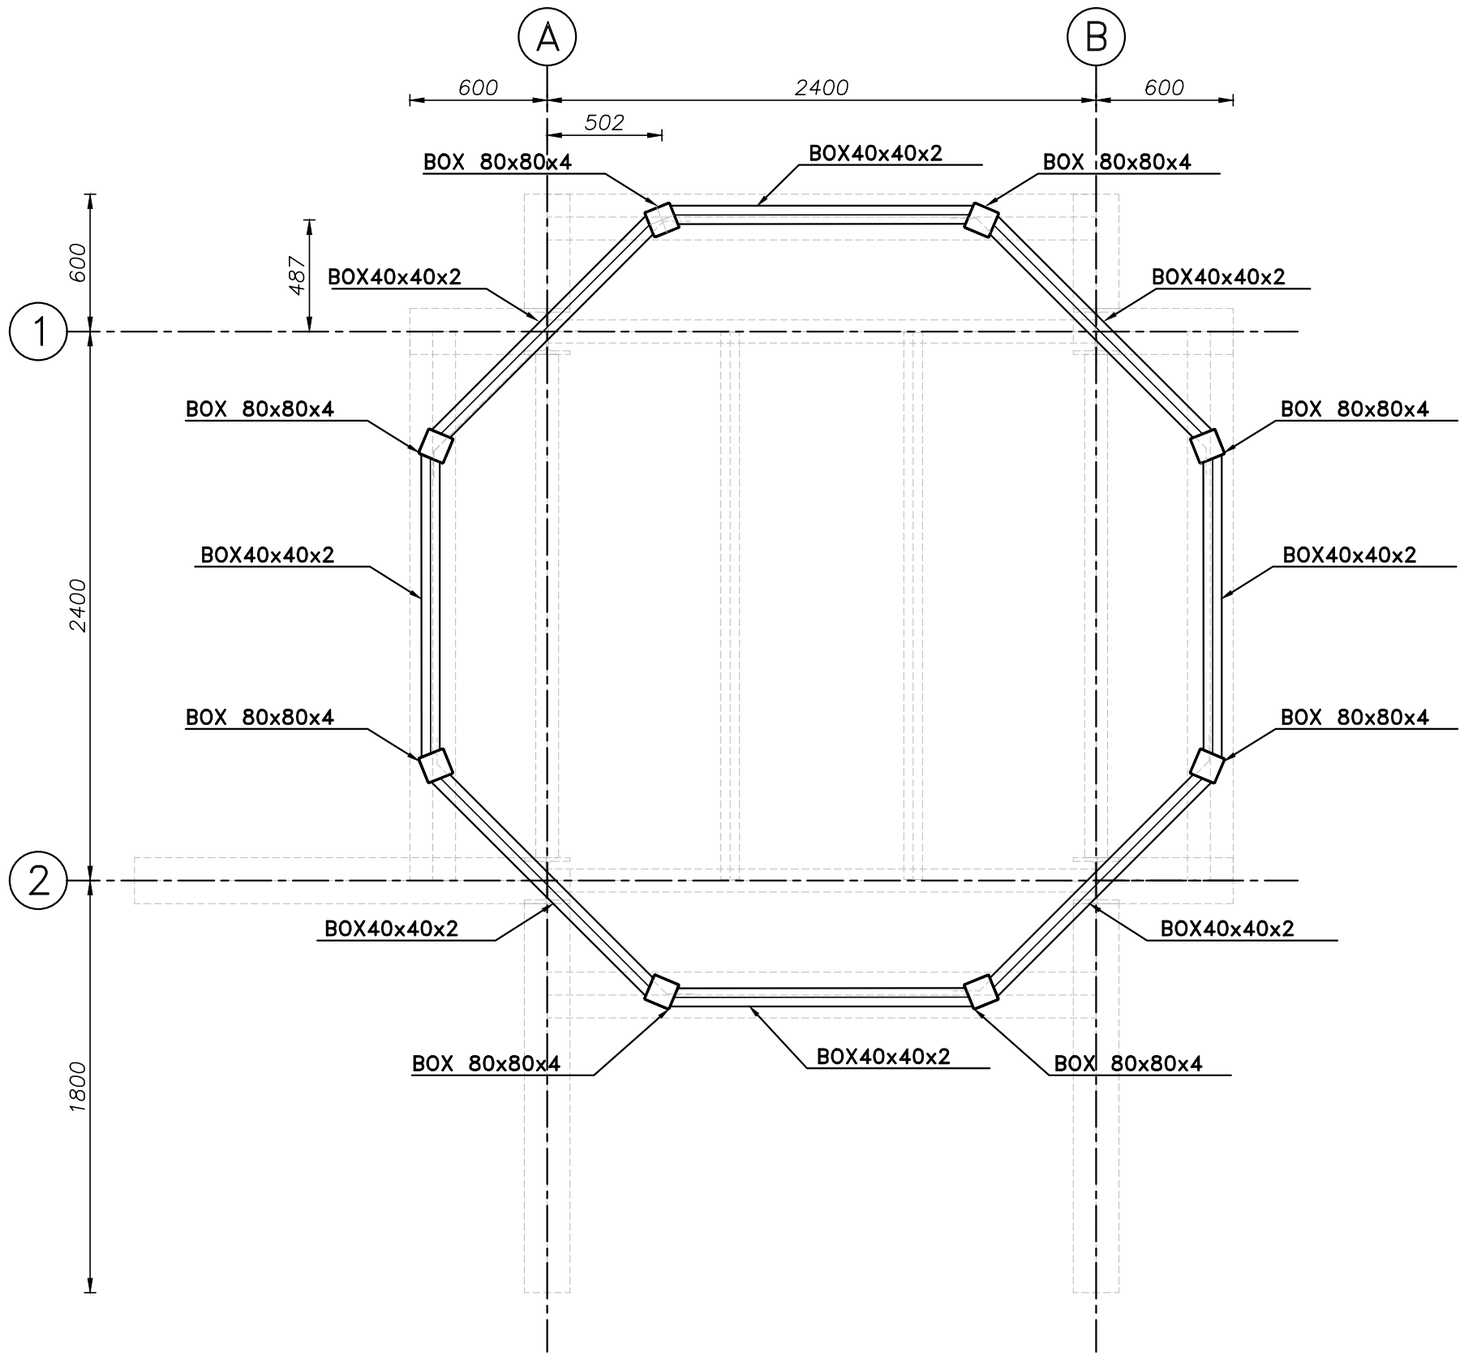


PLAN @ ELEV,7.50


SCALE: 1:25

پیمانکار موظف است پیش از اجرای اسکلت نقشه هایSHOP تهیه نماید و در صورت وجود هر گونه کمبود و یا تناقض در نقشه ها با هماهنگی دستگاه نظارت و واحد سازه برای رفع مشکل اقدام نماید.

REFERENCE DRAWINGS


NO.	DRAWING NO.	TITLE	REV.
1	-	-	-

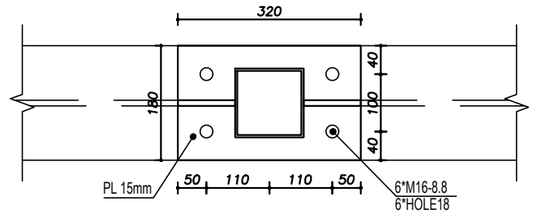

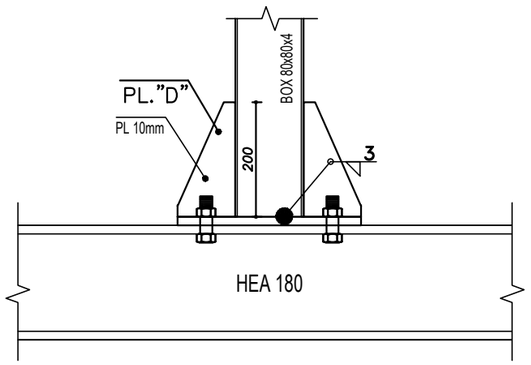


HEA 180 TO BOX 80x3.6

1:10

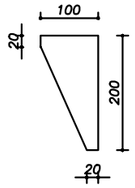

PL. "D"

SC.1:10

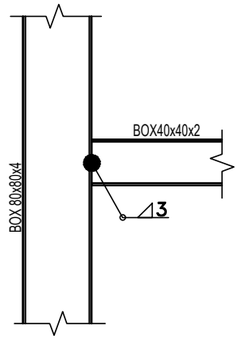

BOX40x40x2 TO BOX 80x80x4

1:10

NO.	PART NAME	QTY.	DIMENSION	MATERIAL	WEIGHT	REMARK
	-	-	-	-	-	-

KHUZESTAN STEEL COMPANY
(ksc)

REV. No.	REVISION NOTE	BY	DATE
2			
1			
0	Issued for comment	SSP	03/11

Scale: AS SHOWN			
SH-S: A3	DATE	NAME	
DRAWN	03/11	SSPE	
DESIGNED	03/11	SSPE	
CHECKED	03/11	SSPE	
APPROVED	03/11	SSPE	
ANG.PROJ.			

SOUTH STEEL PISHGAMAN CONSULTING AND ENGINEERING COMPANY(LTD)


TITLE: احداث برجک نگهبانی و دیوار پیرامونی یادگان شهید واعظی

PLAN @ ELEV,7.50


DWG. No. : SSP-984 -D-04-S- 010 | SHEET 1/1

KSC DWG. No. : | REV. 0


REFERENCE DRAWINGS			
NO.	DRAWING NO.	TITLE	REV.
1	-	-	-

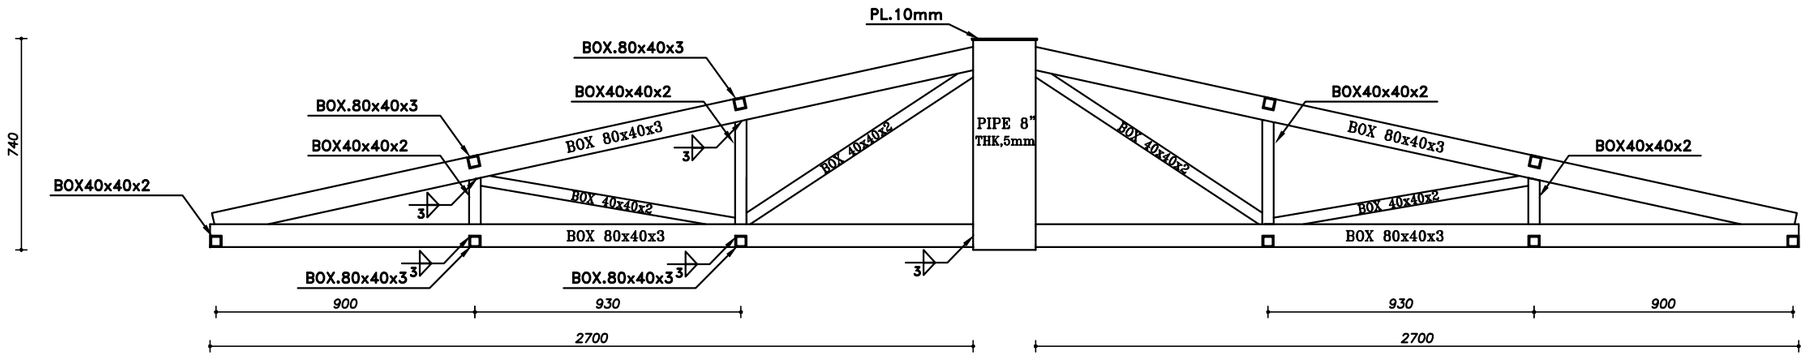

SECTION A
1:40

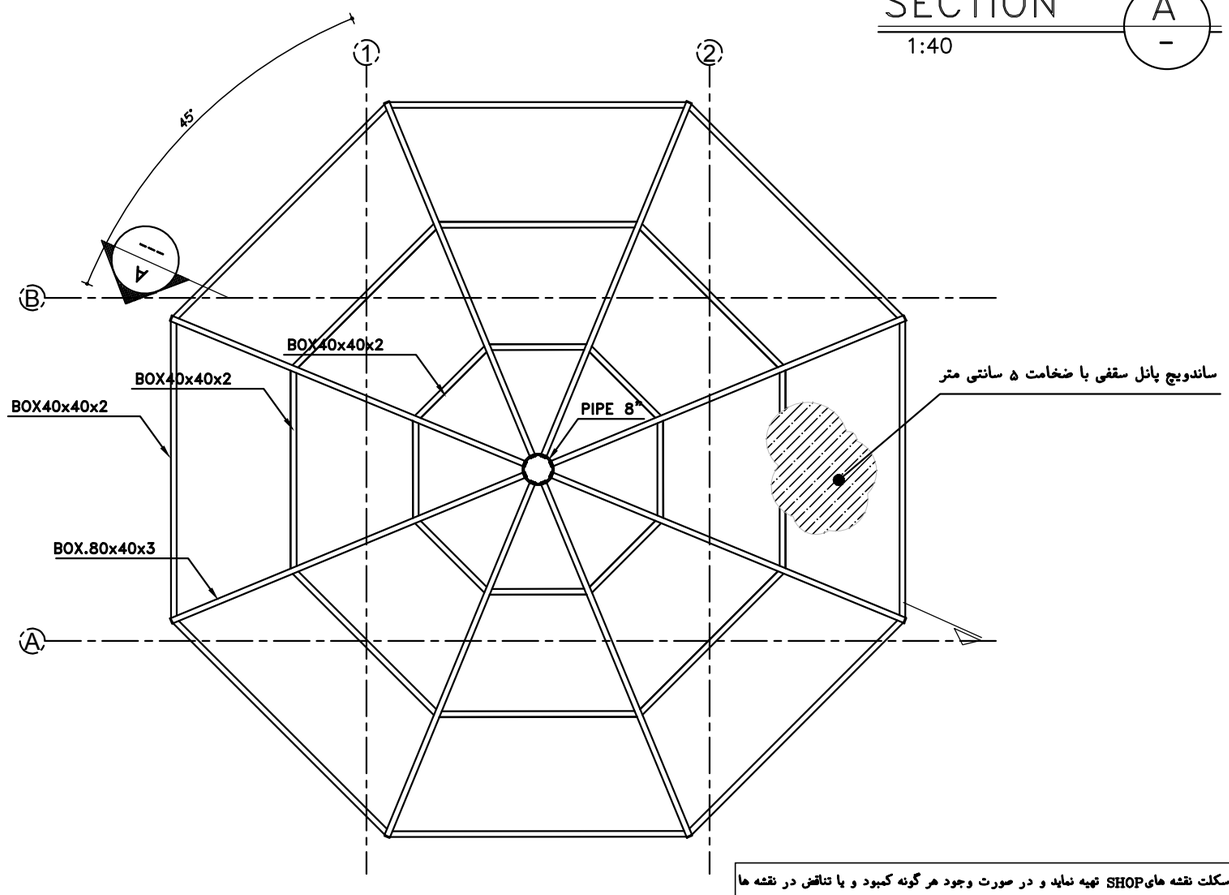

ROOF PLAN
SCALE: 1:40

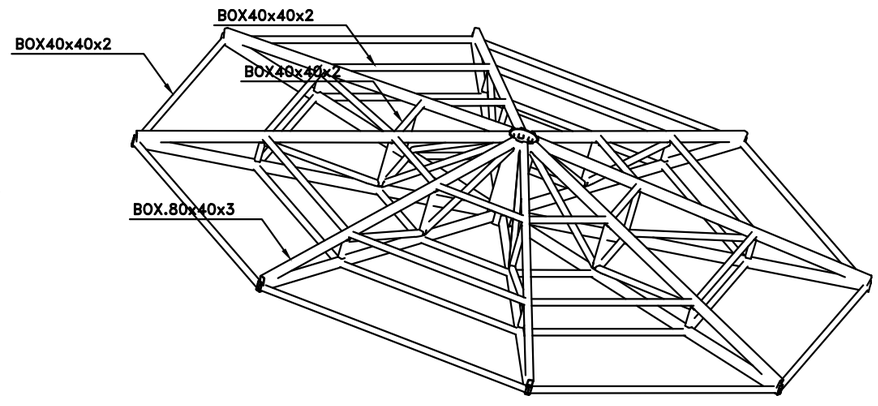

ROOF 3d VIEW
SCALE: 1:40

پیمانکار موظف است پیش از اجرای اسکلت نقشه هایSHOP تهیه نماید و در صورت وجود هر گونه کمبود و یا تناقض در نقشه ها با هماهنگی دستگاه نظارت و واحد سازه برای رفع مشکل اقدام نماید.

NO.	PART NAME	QTY.	DIMENSION	MATERIAL	WEIGHT	REMARK
	-	-	-	-	-	-

REV. No.	REVISION NOTE	BY	DATE
2			
1			
0	Issued for comment	SSP	03/11

KHUZESTAN STEEL COMPANY
(ksc)


SOUTH STEEL PISHGAMAN CONSULTING AND ENGINEERING COMPANY(LTD)

Scale: AS SHOWN		
SH-S: A3	DATE	NAME
DRAWN	03/11	SSPE
DESIGNED	03/11	SSPE
CHECKED	03/11	SSPE
APPROVED	03/11	SSPE
ANG.PROJ.		

TITLE: احداث برجک نگهبانی و دیوار پیرامونی پادگان شهید واعظی
ROOF DETAIL

DWG. No. : SSP-984 -D-04-S- 011 SHEET 1/1
KSC DWG. No. : REV. 0

REFERENCE DRAWINGS			
NO.	DRAWING NO.	TITLE	REV.
1	-	-	-

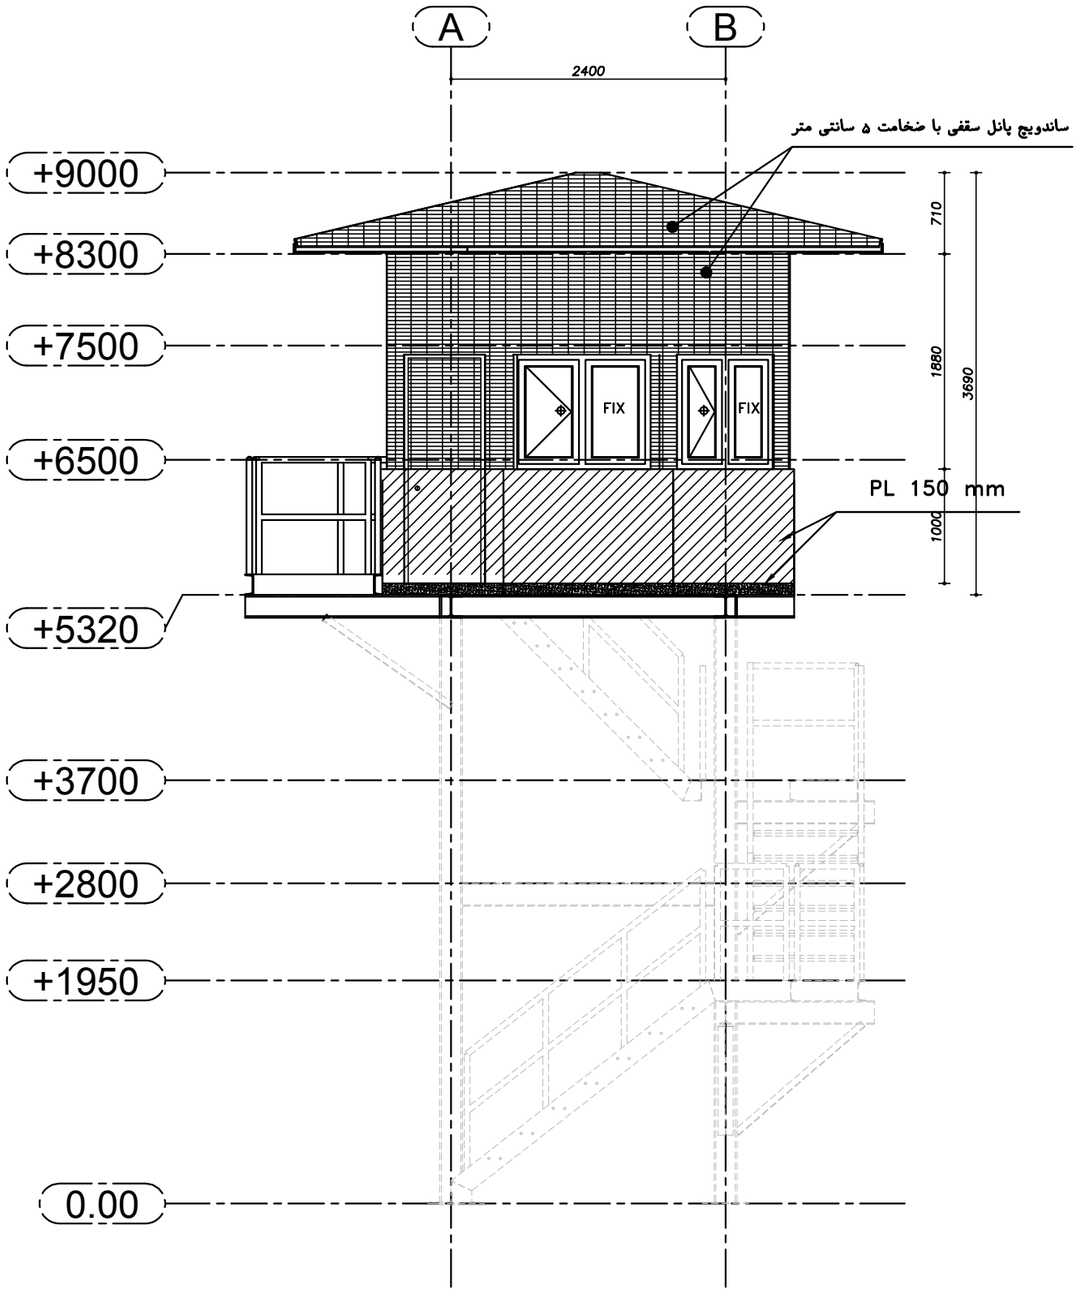

نمای جانبی اتاقک نگهبانی

SCALE: 1:50

پیمانکار موظف است پیش از اجرای اسکلت نقشه هایSHOP تهیه نماید و در صورت وجود هر گونه کمبود و یا تناقض در نقشه ها با هماهنگی دستگاه نظارت و واحد سازه برای رفع مشکل اقدام نماید.

NO.	PART NAME	QTY.	DIMENSION	MATERIAL	WEIGHT	REMARK
	-	-	-	-	-	-

KHUZESTAN STEEL COMPANY
(ksc)

SOUTH STEEL PISHGAMAN CONSULTING AND ENGINEERING COMPANY(LTD)

Scale: AS SHOWN				
SH-S: A3	DATE	NAME		
DRAWN	03/11	SSPE		
DESIGNED	03/11	SSPE		
CHECKED	03/11	SSPE		
APPROVED	03/11	SSPE		
ANG.PROJ.				


TITLE: احداث برجک نگهبانی و دیوار پیرامونی یادگان شهید واعظی
نمای جانبی اتاقک نگهبانی

DWG. No. : SSP-984 -D-04-S- 012 SHEET 1/1

KSC DWG. No. : REV. 0


REV. No.	REVISION NOTE	BY	DATE
2			
1			
0	Issued for comment	SSP	03/11

REFERENCE DRAWINGS			
NO.	DRAWING NO.	TITLE	REV.
1	-	-	-

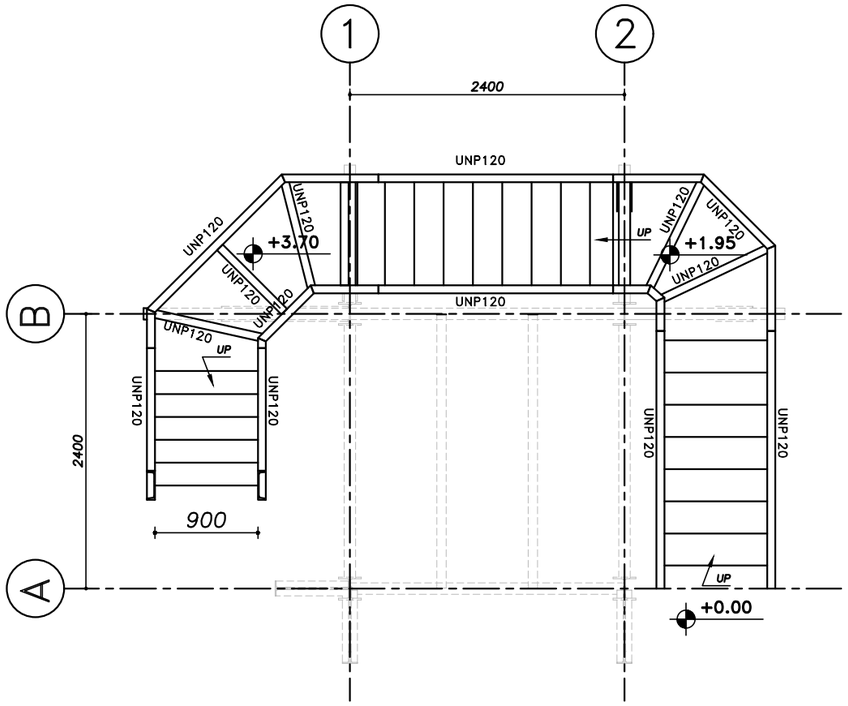

STAIR PLAN @ ELEV 0.00~3.70

SCALE: 1:50

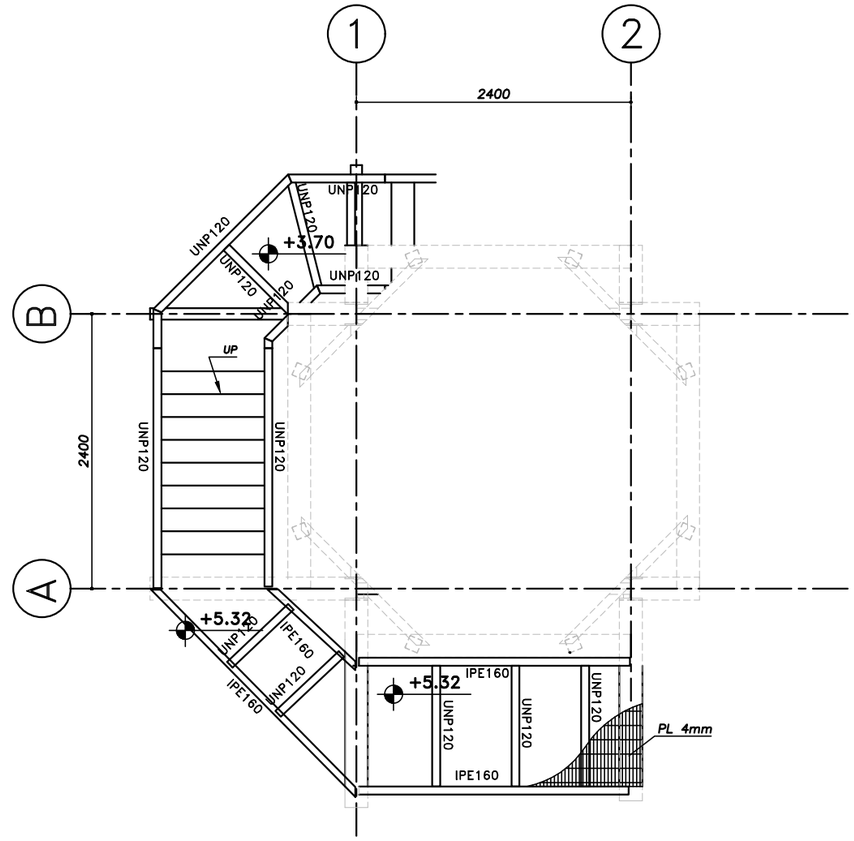

STAIR PLAN @ ELEV 3.70~5.32

SCALE: 1:50

پیمانکار موظف است پیش از اجرای اسکلت نقشه هایSHOP تهیه نماید و در صورت وجود هر گونه کمبود و یا تناقض در نقشه ها با هماهنگی دستگاه نظارت و واحد سازه برای رفع مشکل اقدام نماید.

REV. No.	REVISION NOTE	BY	DATE
2			
1			
0	Issued for comment	SSP	03/11

NO.	PART NAME	QTY.	DIMENSION	MATERIAL	WEIGHT	REMARK
	-	-	-	-	-	-

KHUZESTAN STEEL COMPANY
(ksc)

Scale: AS SHOWN		
SH-S: A3	DATE	NAME
DRAWN	03/11	SSPE
DESIGNED	03/11	SSPE
CHECKED	03/11	SSPE
APPROVED	03/11	SSPE
ANG.PROJ.		

SOUTH STEEL PISHGAMAN CONSULTING AND ENGINEERING COMPANY(LTD)


TITLE: احداث پرچک نگهبانی و دیوار پیرامونی یادگان شهید واعظی

STAIR DETAIL

DWG. No. : SSP-984 -D-04-S- 013 | SHEET 1/1


KSC DWG. No. : | REV. 0

REFERENCE DRAWINGS			
NO.	DRAWING NO.	TITLE	REV.
1	-	-	-

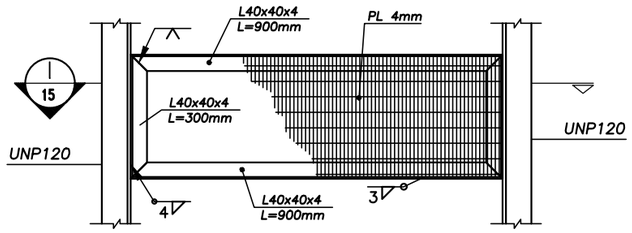


جزییات اتصال کف پله به شمشیری

SC.1:10

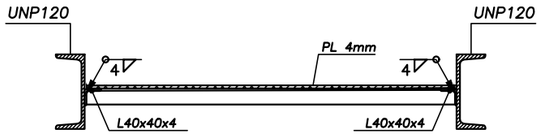

SECTION 15
N.T.S

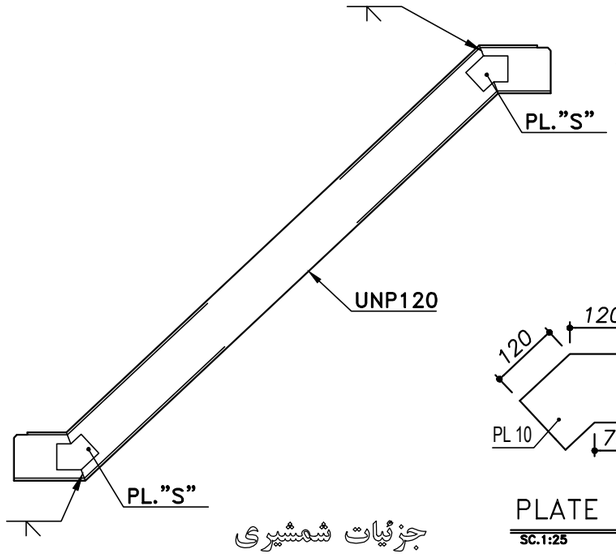



جزئیات شمشیری

1:20


PLATE "S"

SC.1:25

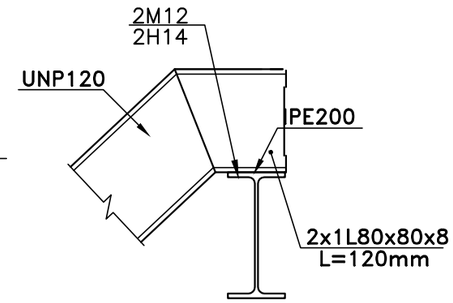

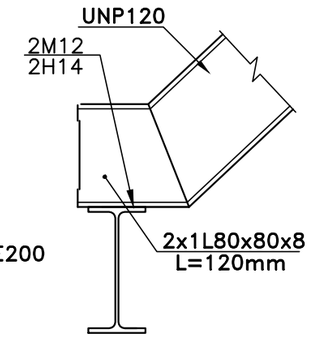


اتصالات شمشیری راه پله ها

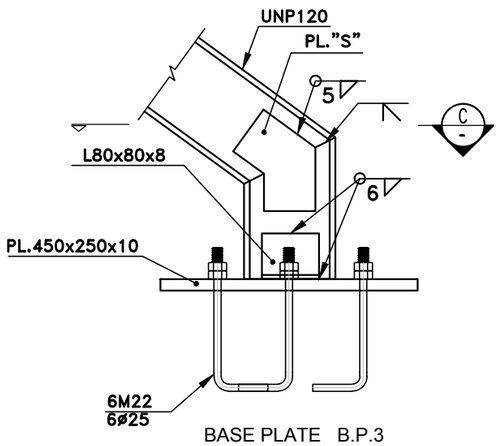

BASE PLATE B.P.3

SC: 1/10

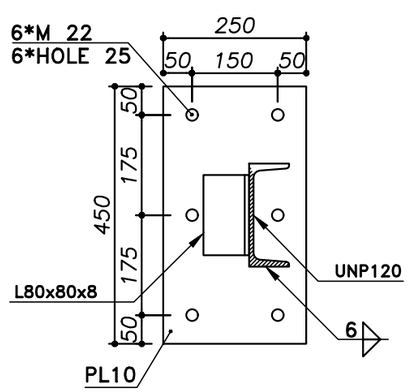

SECTION C
1:10

پیمانکار موظف است پیش از اجرای اسکلت نقشه هایSHOP تهیه نماید و در صورت وجود هر گونه کمبود و یا تناقض در نقشه ها با هماهنگی دستگاه نظارت و واحد سازه برای رفع مشکل اقدام نماید.

NO.	PART NAME	QTY.	DIMENSION	MATERIAL	WEIGHT	REMARK
	-	-	-	-	-	-

REV. No.	REVISION NOTE	BY	DATE
2			
1			
0	Issued for comment	SSP	03/11

KHUZESTAN STEEL COMPANY
(ksc)

SOUTH STEEL PISHGAMAN CONSULTING AND ENGINEERING COMPANY(LTD)

Scale: AS SHOWN		
SH-S: A3	DATE	NAME
DRAWN	03/11	SSPE
DESIGNED	03/11	SSPE
CHECKED	03/11	SSPE
APPROVED	03/11	SSPE
ANG.PROJ.		


TITLE: احداث برجک نگهبانی و دیوار پیرامونی یادگار شهید واعظی

STAIR DETAIL

DWG. No. : SSP-984 -D-04-S-014 SHEET 1/1

KSC DWG. No. : REV. 0

REFERENCE DRAWINGS			
NO.	DRAWING NO.	TITLE	REV.
1	-	-	-

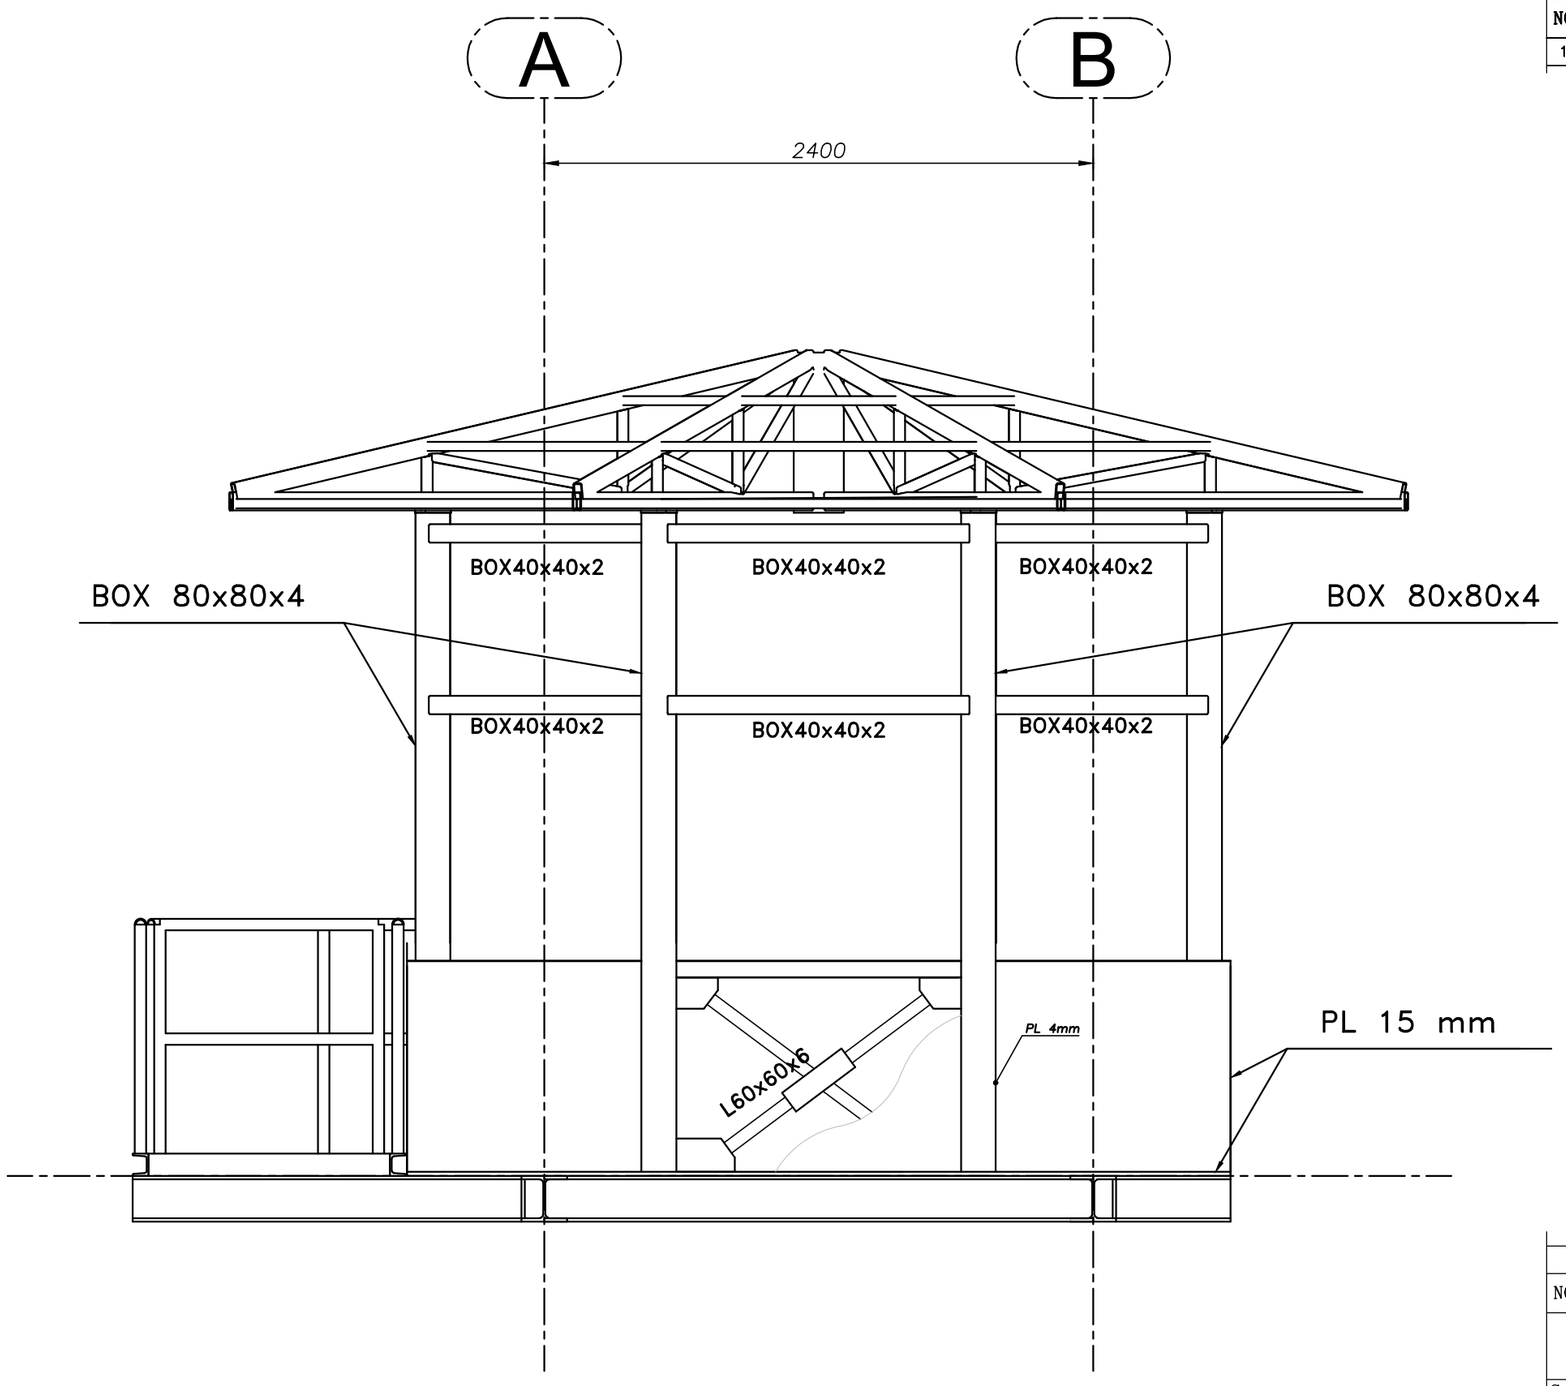

پیمانکار موظف است پیش از اجرای اسکلت نقشه هایSHOP تهیه نماید و در صورت وجود هر گونه کمبود و یا تناقض در نقشه ها با هماهنگی دستگاه نظارت و واحد سازه برای رفع مشکل اقدام نماید.

NO.	PART NAME	QTY.	DIMENSION	MATERIAL	WEIGHT	REMARK
	-	-	-	-	-	-

KHUZESTAN STEEL COMPANY
(ksc)

SOUTH STEEL PISHGAMAN CONSULTING AND ENGINEERING COMPANY(LTD)

Scale: AS SHOWN

SH-S: A3	DATE	NAME
DRAWN	03/11	SSPE
DESIGNED	03/11	SSPE
CHECKED	03/11	SSPE
APPROVED	03/11	SSPE
ANG.PROJ.		


TITLE: احداث برجک نگهبانی و دیوار پیرامونی یادگان شهید واعظی
جزییات سازی

DWG. No. : SSP-984 -D-04-S-015 SHEET 1/1


KSC DWG. No. : REV. 0

REV. No.	REVISION NOTE	BY	DATE
2			
1			
0	Issued for comment	SSP	03/11


REFERENCE DRAWINGS			
NO.	DRAWING NO.	TITLE	REV.
1	–	–	–

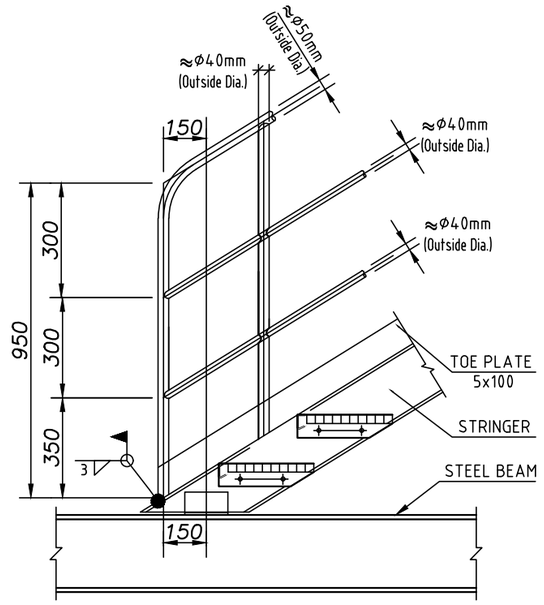


STEEL SUPP.
CASE A

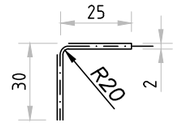

PROTECTIVE PLATE

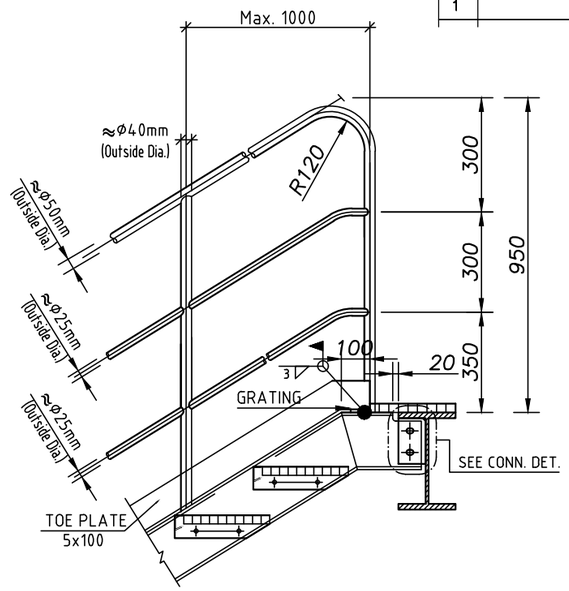

STEEL SUPP.
CASE B

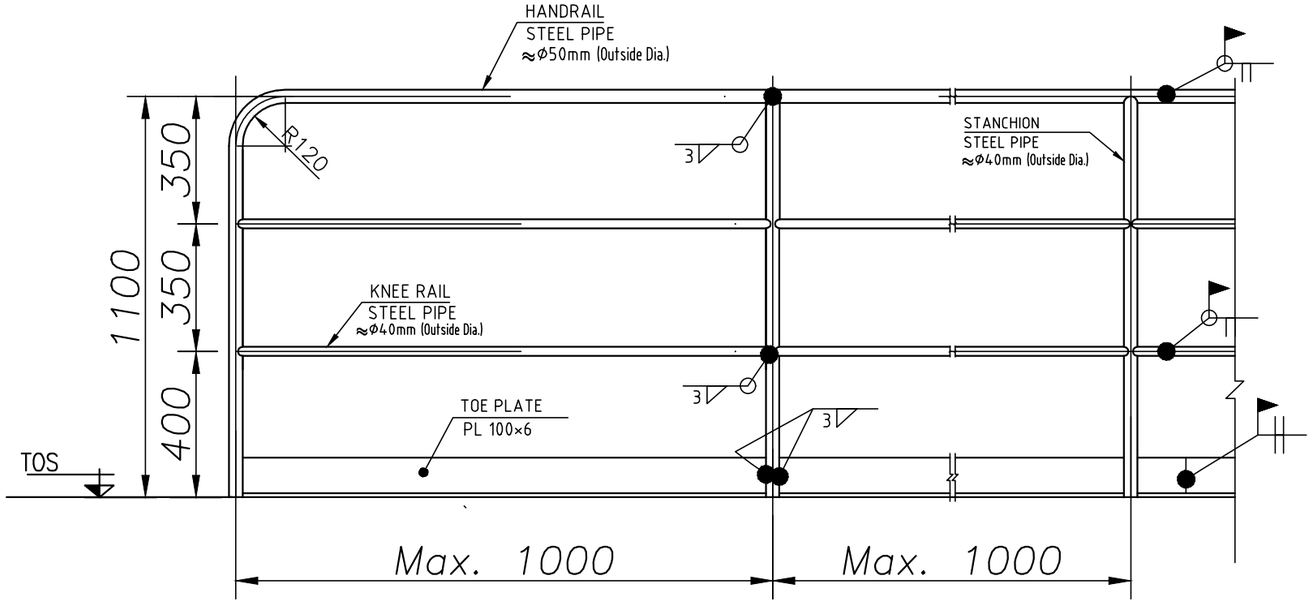

HANDRAIL DETAIL
FIXED TYPE

REV. No.	REVISION NOTE	BY	DATE
2			
1			
0	Issued for comment	SSP	03/11

NO.	PART NAME	QTY.	DIMENSION	MATERIAL	WEIGHT	REMARK
	–	–	–	–	–	–

KHUZESTAN STEEL COMPANY
(ksc)


Scale: AS SHOWN		
SH-S: A3	DATE	NAME
DRAWN	03/11	SSPE
DESIGNED	03/11	SSPE
CHECKED	03/11	SSPE
APPROVED	03/11	SSPE
ANG.PROJ.		

SOUTH STEEL PISHGAMAN CONSULTING AND ENGINEERING COMPANY(LTD)

TITLE: احداث برجک نگهبانی و دیوار پیرامونی یادگان شهید واعظی
جزییات عمومی حفاظ


DWG. No. : SSP-984 -D-04-S- 016 | SHEET 1/1
KSC DWG. No. : | REV. 0

REFERENCE DRAWINGS			
NO.	DRAWING NO.	TITLE	REV.
1	-	-	-

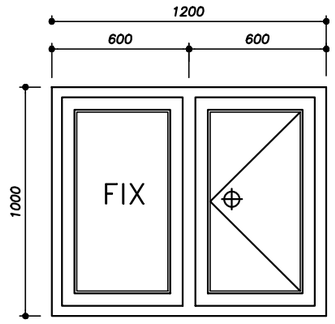


UPVC.W-1

SC.1:25

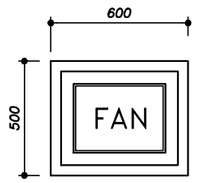


UPVC.W-2

SC.1:25

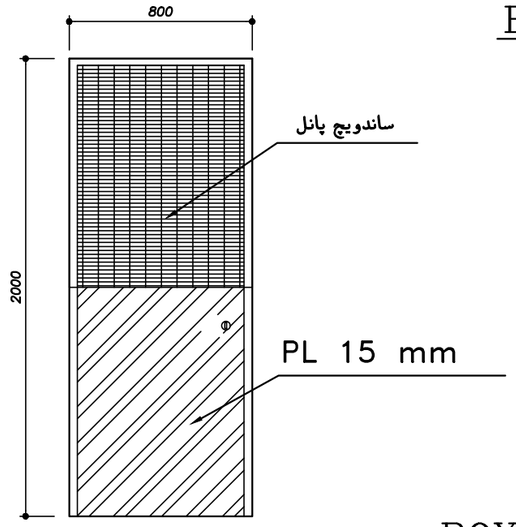


جزئیات درب

SC.1:25

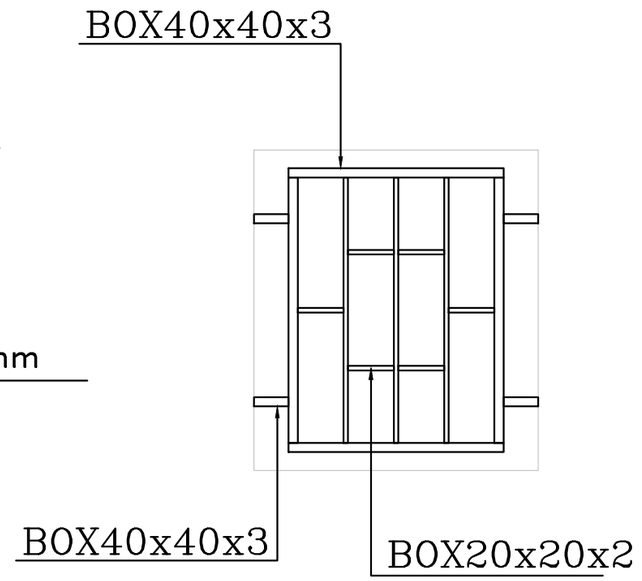

جزئیات حفاظ فلزی پنجره ها

N.T.S

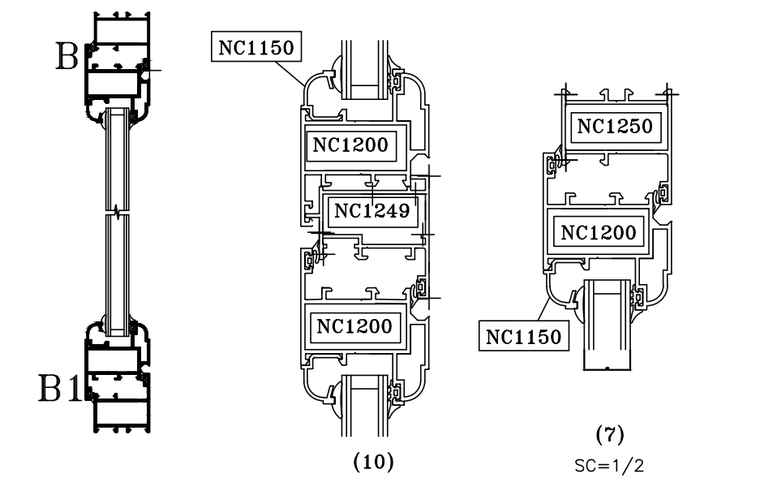

جزئیات پروفیلهای UPVC

N.T.S

- پنجره های UPVC با شیشه دوجداره ٦ میلیمتر خارجی و ۴ میلیمتر داخلی دارای حفاظ تور فلزی میباشند.

NO.	PART NAME	QTY.	DIMENSION	MATERIAL	WEIGHT	REMARK
	-	-	-	-	-	-

KHUZESTAN STEEL COMPANY
(ksc)

Scale: AS SHOWN			SOUTH STEEL PISHGAMAN CONSULTING AND ENGINEERING COMPANY(LTD)		
SH-S: A3	DATE	NAME			
DRAWN	02/07	F.Shapouri	TITLE: احداث برجک نگهبانی و دیوار پیرامونی یادگان شهید واعظی		
DESIGNED	02/07	M.R.CHENARI	جزئیات اجرائی درب و پنجره		
CHECKED	02/07	A.OMIDI			
APPROVED	02/07	M.RAFIEYAN	DWG. No. : SSP-984-D-04-S-017		SHEET 1 /1
ANG.PROJ.			KSC DWG. No. :		REV. 0

REV. No.	REVISION NOTE	BY	DATE
1			
0	Issued for Comment	SSP	02/07