
منابع و شرکت های مورد تایید جهت خرید اقلام ساختمانی

کاشی و سرامیک	عقیق یزد، مرجان اصفهان، پرسپولیس، تبریز، ایفاسرام، پارسیس، سیناکاشی، کاشی میبد یزد
گچ آستری	صنایع گچ خوزستان (رامهرمز)
گچ رویه	آئینه سمنان، صدف، رنگین کمان (سمنان)
سقفهای کاذب PVC	آذران پلاستیک، آسمان نما (Skyview)، صداگیر
سقفهای کاذب گچی	کناف ایران، گچبرگ یزد (کناف یزد)، آریا سازه، باتیس، گچ صدف
ساندویچ پانل	کیپر پانل قم، کیان پانل، ماموت تهران، درسا پانل اصفهان، ایران کانتین، فایبرکانکس (GFC)، آریابارون توس
عایق حرارتی پشم سنگ	پشم سنگ اصفهان، صنایع عایق سپاهان، پشم سنگ آسیا
عایق رطوبتی پلیمری (ایزوگام)	ایزوگام شرق (مشهد)، ایزوگام پشم شیشه ایران (LA4)، ایزوگام بام گستر دلیجان، ایزوگام سامان دلیجان، ایزوگام آذربام تبریز، ایزوگام ورزیران، ایزوگام شرق دنیا (آباده)، ایزوگام بام گام عایق (ارومیه)
عایق رطوبتی نانوپلیمری	ژیکابام، مهرگان، آبادگران
رویه درهای چوبی از نوع HDF و HPL	آرتاویل، تکین وود، پاک چوب، نوین چوب
ورق و پروفیل MDF	تکین وود، پاک چوب، نوین چوب
پروفیل درب و پنجره دوجداره UPVC	ویستابست، همارشتن، فن پلاست، سیندژ، بوتیا، وین تک، آبایان پروفیل، ایده آل
شیشه	کاوه فلوت، شیشه اردکان
رنگ	رنگسازی ایران (اوج و گوزنی)، روناس، الوان، زیبا رنگ، پارس الوان ژیپ (هاویتولس)، اهواز رنگ، آرتین رنگ اکسین
دنسنگبره و قفل و یراق آلات در و پنجره	پرایم HTN، کاوه صنعت، بهریزان، دلتا، کاویان، منیرصنعت
جداول بتنی و دیوار بتنی	شالیان اهواز، آبتین اندیمشک، فیال بتون، نیک تابان دز (دزفول)-خانه سازی

REFERENCE DRAWINGS			
NO.	DRAWING NO.	TITLE	REV.
1	–	–	–

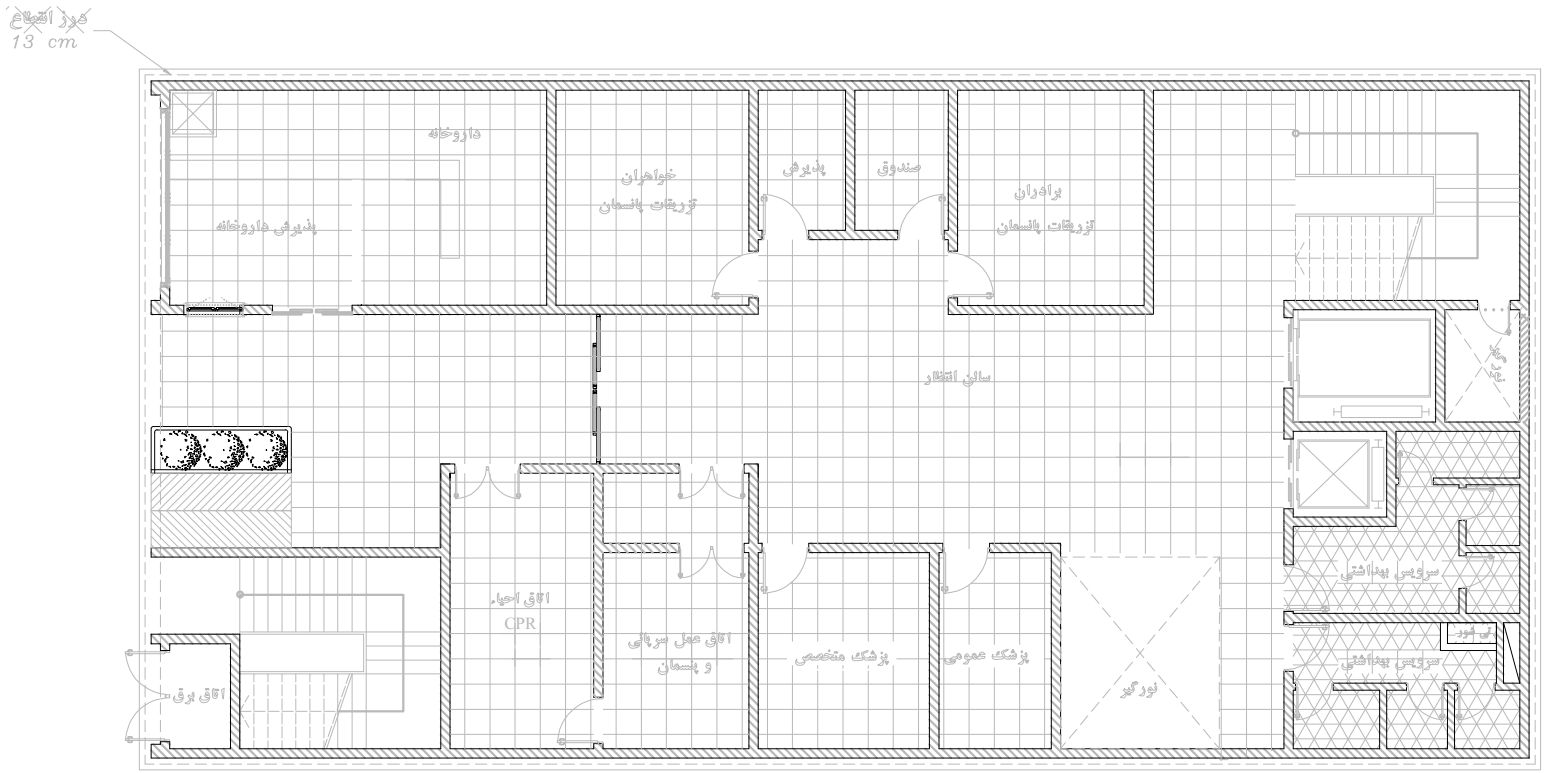

پلان سقف کاذب طبقه همکف

SC.1:100

تایل های ۶۰x۶۰ گچی با روکش PVC
در ارتفاع ۳۴۰ سانتیمتر از کف

تایل تمام PVC به ابعاد ۶۰x۶۰

NO.	PART NAME	QTY.	DIMENSION	MATERIAL	WEIGHT	REMARK
	–	–	–	–	–	–

REV. No.	REVISION NOTE	BY	DATE
2			
1			
0	Issued for comment	SSP	03/07

DRAWN	03/07	SSPE.CO	
DESIGNED	03/07	SSPE.CO	
CHECKED	03/07	SSPE.CO	
APPROVED	03/07	M.H.RAFIEYAN	
ANG.PROJ.			

SHADEGAN STEEL INDUSTRY COMPANY (SSICO)

SOUTH STEEL PISHGAMAN CONSULTING AND ENGINEERING COMPANY(LTD)

Scale: AS SHOWN

SH-S: A1

TITLE: احداث درمانگاه شهرستان شادگان
پلان سقف کاذب طبقه همکف

DWG. No. : SSP-SC-017-D-A-017 SHEET 1/1

KSC DWG. No. : REV. 0

REFERENCE DRAWINGS			
NO.	DRAWING NO.	TITLE	REV.
1	–	–	–



پلان سقف کاذب طبقه اول

SC.1:100

تایل های ۶۰x۶۰ گچی با روکش PVC
در ارتفاع ۳۴۰ سانتیمتر از کف

تایل تمام PVC به ابعاد ۶۰x۶۰

NO.	PART NAME	QTY.	DIMENSION	MATERIAL	WEIGHT	REMARK
	–	–	–	–	–	–

REV. No.	REVISION NOTE	BY	DATE
2			
1			
0	Issued for comment	SSP	03/07

SHADEGAN STEEL INDUSTRY COMPANY (SSICO)

SOUTH STEEL PISHGAMAN CONSULTING AND ENGINEERING COMPANY(LTD)


Scale: AS SHOWN		
SH-S: A1	DATE	NAME
DRAWN	03/07	SSPE.CO
DESIGNED	03/07	SSPE.CO
CHECKED	03/07	SSPE.CO
APPROVED	03/07	M.H.RAFIEYAN
ANG.PROJ.		

TITLE: احداث درمانگاه شهرستان شادگان
پلان سقف کاذب طبقه اول

DWG. No. : SSP-SC-017-D-A-018 | SHEET 1/1

KSC DWG. No. : | REV. 2

REFERENCE DRAWINGS			
NO.	DRAWING NO.	TITLE	REV.
1	–	–	–

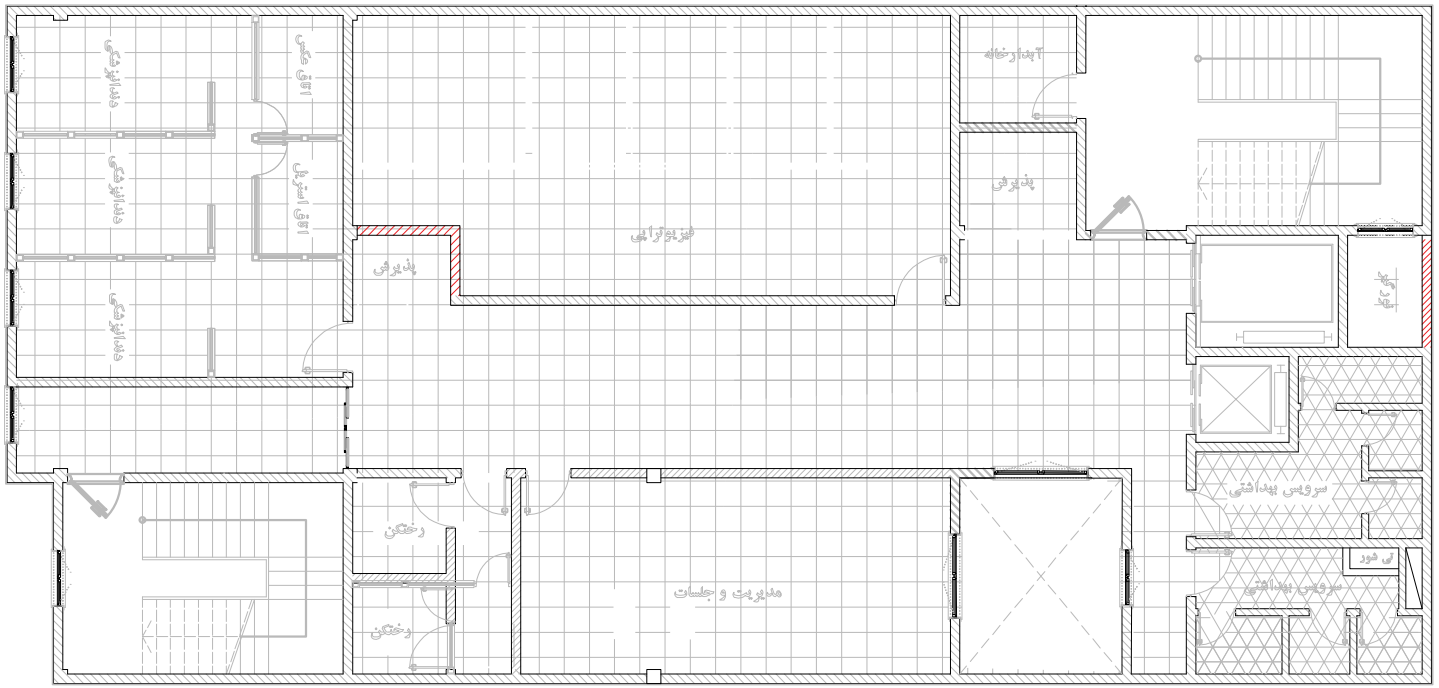

پلان سقف کاذب طبقه دوم

SC.1:100

تایل های ۶۰x۶۰ گچی با روکش pvc
در ارتفاع ۳۴۰ سانتیمتر از کف

تایل تمام pvc به ابعاد ۶۰x۶۰

NO.	PART NAME	QTY.	DIMENSION	MATERIAL	WEIGHT	REMARK
	–	–	–	–	–	–

SHADEGAN STEEL INDUSTRY COMPANY (SSICO)

SOUTH STEEL PISHGAMAN CONSULTING AND ENGINEERING COMPANY(LTD)

Scale: AS SHOWN					
SH-S: A1	DATE	NAME			
DRAWN	03/07	SSPE.CO			
DESIGNED	03/07	SSPE.CO			
CHECKED	03/07	SSPE.CO			
APPROVED	03/07	M.H.RAFIEYAN			
ANG.PROJ.					


TITLE: احداث درمانگاه شهرستان شادگان
پلان سقف کاذب طبقه دوم

DWG. No. : SSP-SC-017-D-A-019 SHEET 1/1

KSC DWG. No. : REV. 2

REV. No.	REVISION NOTE	BY	DATE
2			
1			
0	Issued for comment	SSP	03/07

REFERENCE DRAWINGS			
NO.	DRAWING NO.	TITLE	REV.
1	–	–	–

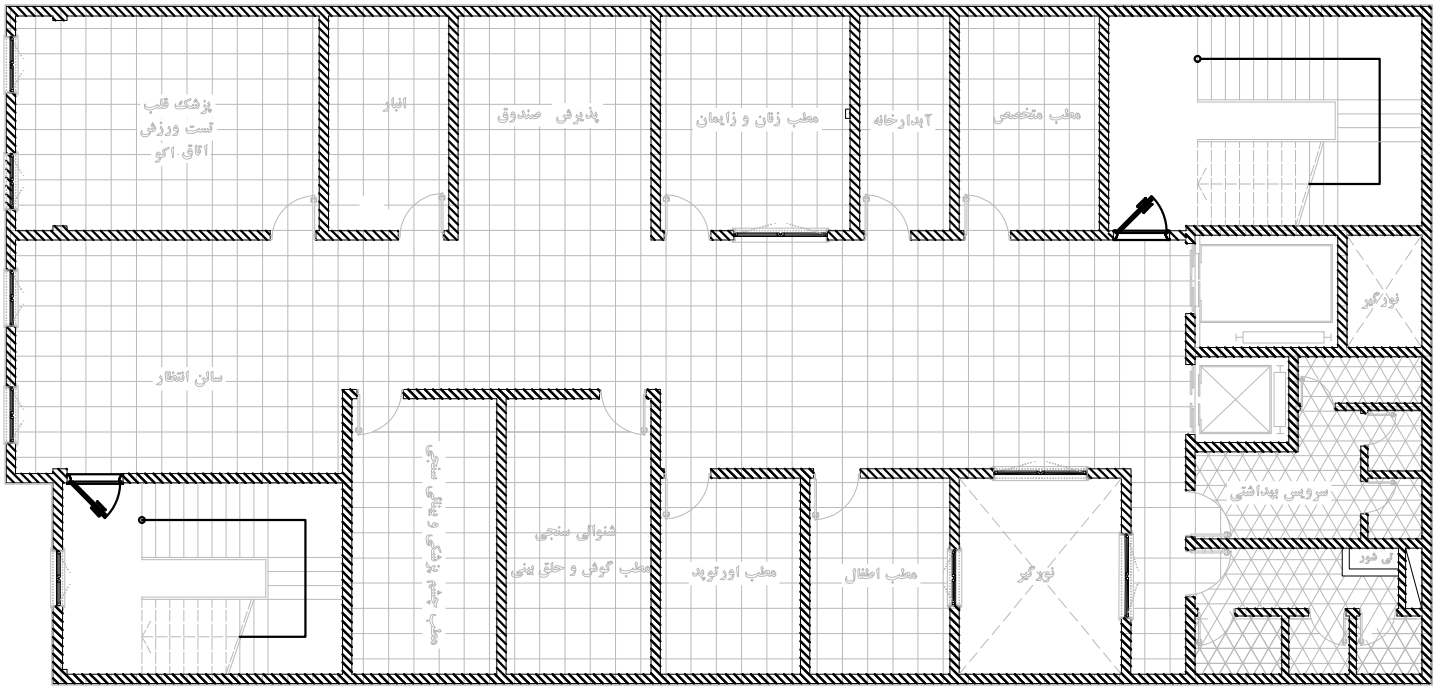

پلان سقف کاذب طبقه سوم

SC.1:100

تایل های ۶۰x۶۰ گچی با روکش PVC
در ارتفاع ۳۴۰ سانتیمتر از کف

تایل تمام PVC به ابعاد ۶۰x۶۰

NO.	PART NAME	QTY.	DIMENSION	MATERIAL	WEIGHT	REMARK
	–	–	–	–	–	–

REV. No.	REVISION NOTE	BY	DATE
2			
1			
0	Issued for comment	SSP	03/07

SHADEGAN STEEL INDUSTRY COMPANY (SSICO)

SOUTH STEEL PISHGAMAN CONSULTING AND ENGINEERING COMPANY(LTD)


Scale: AS SHOWN		
SH-S: A1	DATE	NAME
DRAWN	03/07	SSPE.CO
DESIGNED	03/07	SSPE.CO
CHECKED	03/07	SSPE.CO
APPROVED	03/07	M.H.RAFIEYAN
ANG.PROJ.		


TITLE: احداث درمانگاه شهرستان شادگان
پلان سقف کاذب طبقه سوم

DWG. No. : SSP-SC-017-D-A-020 SHEET 1/1

KSC DWG. No. : REV. 0

REFERENCE DRAWINGS			
NO.	DRAWING NO.	TITLE	REV.
1	–	–	–

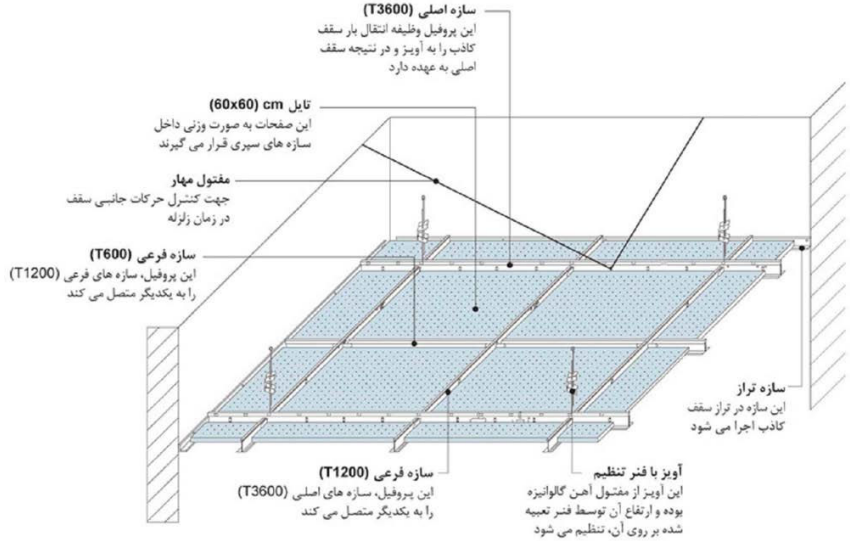

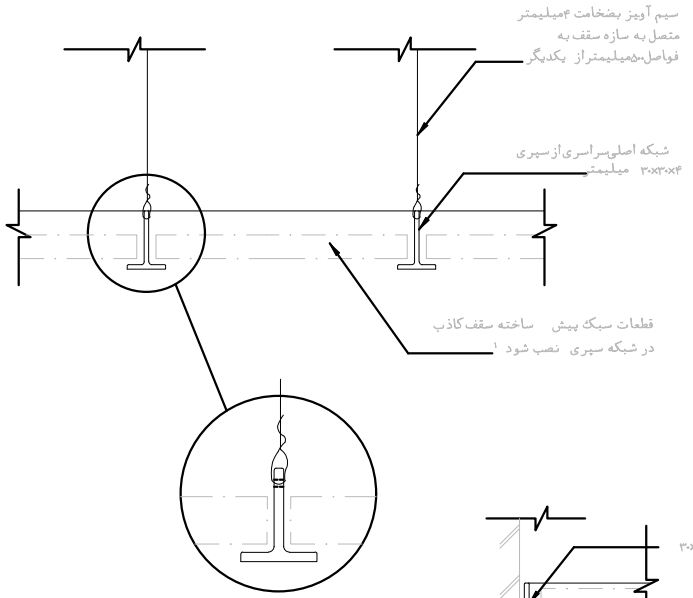

جزئیات سقف کاذب

NO.	PART NAME	QTY.	DIMENSION	MATERIAL	WEIGHT	REMARK
	–	–	–	–	–	–

SHADEGAN STEEL INDUSTRY COMPANY (SSICO)

SOUTH STEEL PISHGAMAN CONSULTING AND ENGINEERING COMPANY(LTD)

Scale: AS SHOWN						
SH-S: A1	DATE	NAME				
DRAWN	03/07	SSPE.CO				
DESIGNED	03/07	SSPE.CO				
CHECKED	03/07	SSPE.CO				
APPROVED	03/07	M.H.RAFIEYAN				
ANG.PROJ.						

TITLE: احداث درمانگاه شهرستان شادگان

جزئیات سقف کاذب

DWG. No. : SSP-SC-017-D-A-035 SHEET 1/1

KSC DWG. No. : REV. 2

REV. No.	REVISION NOTE	BY	DATE
2			
1			
0	Issued for comment	SSP	03/07

جدول نازک کاری

ردیف	فضا / نازک کاری	کف				دیوار							سقف		
						بدنه				قرنیز/اندازه					
		سرامیک درجه یک ایرانی غیر لغزنده به ابعاد ۸۰*۸۰	سرامیک درجه یک ایرانی غیر لغزنده به ابعاد ۶۰*۶۰	سرامیک درجه یک ایرانی غیر لغزنده به ابعاد ۲۰*۲۰	سرامیک درجه یک ایرانی غیر لغزنده به ابعاد ۴۰*۴۰ (ضد اسید)	دیوارکوب MDF به ضخامت ۱۶ میلیمتر با زیرسازی اندود ماسه سیمان و گچ	دیوارکوب PCV با زیرسازی اندود ماسه سیمان و گچ	سنگ مرمریت سفید به ارتفاع ۱۰۰ سانتیمتر + دولایه گچ پرداختی + رنگ روغن	سرامیک پرسلانی درجه یک ایرانی به ابعاد ۶۰*۶۰ (آنتی باکتریال)	سنگ نمای تراورتن	قرنیز PVC به ارتفاع ۹ سانتیمتر	سنگ مرمریت سفید به ارتفاع ۱۰ سانتیمتر	سنگ گرانیت مشکی به ارتفاع ۴۰ سانتیمتر	سقف کاذب تایل تمام PVC به ابعاد ۶۰*۶۰	سقف کاذب تایل گچی با ورکش PVC به ابعاد ۶۰*۶۰	اندود ماسه سیمان و دولایه گچ پرداختی
۱	داروخانه		✓				✓				✓				✓	
۲	انبار دارو		✓						✓			✓		✓		
۳	تزریقات و پانسمان		✓						✓			✓			✓	
۴	پذیرش و صندوق (طبقه همکف)		✓				✓				✓				✓	
۵	پذیرش و صندوق (طبقات)	✓					✓				✓				✓	
۶	سالن انتظار	✓					✓				✓				✓	
۷	اتاق احیاء		✓						✓			✓			✓	
۸	اتاق پزشک		✓					✓				✓			✓	
۹	اتاق عمل سرپائی				✓				✓			✓			✓	
۱۰	سرویس بهداشتی			✓					✓			✓		✓		
۱۱	آبدار خانه			✓					✓			✓		✓		
۱۲	مطب اطفال		✓					✓				✓			✓	
۱۳	مطب متخصص		✓					✓				✓			✓	
۱۴	مطب چشم پزشکی		✓					✓				✓			✓	
۱۵	مطب شنوایی سنجی و گوش وحلق و بینی		✓					✓				✓			✓	
۱۶	مطب زنان و زایمان		✓					✓				✓			✓	
۱۷	دانشیان پزشکی		✓						✓			✓			✓	
۱۸	فیزیوتراپی		✓					✓				✓			✓	
۱۹	استراحت پرسنل		✓					✓				✓			✓	
۲۰	رختکن		✓					✓				✓			✓	
۲۱	آزمایشگاه				✓				✓			✓			✓	
۲۲	اتاق لوله شوئی				✓				✓			✓			✓	
۲۳	اتاق نمونه گیری				✓				✓			✓			✓	
۲۴	اتاق میکروب				✓				✓			✓			✓	
۲۵	مسول فنی آزمایشگاه				✓				✓			✓			✓	
۲۶	نمازخانه		✓					✓				✓			✓	
۲۷	رادیولوژی		✓						✓			✓			✓	
۲۸	اتاق کنترل		✓						✓			✓			✓	
۲۹	اتاق سونوگرافی		✓						✓			✓			✓	
۳۰	اتاق مشاوره		✓				✓				✓				✓	
۳۱	اتاق چندمنظوره		✓				✓				✓				✓	
۳۲	تخمین سونوتست		✓				✓				✓				✓	
۳۳	اتاق خواب		✓				✓				✓				✓	
۳۴	راهروها و فضاهای ارتباطی داخلی		✓				✓				✓				✓	
۳۵	مدیریت		✓			✓					✓				✓	
۳۶	اتاق سرور		✓				✓				✓				✓	
۳۷	نورگیر (سالن)	✓						✓			✓					
۳۸	نورگیر (پشت آسانسور)	✓								✓			✓			

توضیحات:

* برند و رنگ متریال ها مطابق نظر دستگاه نظارت و بر اساس نمونه مورد تایید کارفرما تهیه و اجرا گردد.
* کلیه سطوح رادیولوژی (دیوار ، کف و سقف) سرب کوب باشد.
* قبل از اجرای سقف کاذب در کلیه سقف ها ، اندود ماسه سیمان و گچ اجرا گردد.
* دیوارها ی اتاق شنوایی سنجی با استفاده از پانل های عایق ایزوله صوتی گردد.
* کفسازی نهایی بام موزاییک ۴۰x۴۰ مطابق دیتیل اجرایی می باشد.

REFERENCE DRAWINGS

NO.	DRAWING NO.	TITLE	REV.
1	–	–	–

NO.	PART NAME	QTY.	DIMENSION	MATERIAL	WEIGHT	REMARK
	–	–	–	–	–	–

REV. No.	REVISION NOTE	BY	DATE
2			
1			
0	Issued for comment	SSP	03/07

SHADEGAN STEEL INDUSTRY COMPANY (SSICO)

SOUTH STEEL PISHGAMAN CONSULTING AND ENGINEERING COMPANY(LTD)

Scale: AS SHOWN		
SH-S: A1	DATE	NAME
DRAWN	03/07	SSPE.CO
DESIGNED	03/07	SSPE.CO
CHECKED	03/07	SSPE.CO
APPROVED	03/07	M.H.RAFIEYAN
ANG.PROJ.		

TITLE: احداث درمانگاه شهرستان شادگان

جدول نازک کاری

DWG. No. : SSP-SC-017-D-A-036 | SHEET 1/1

KSC DWG. No. : | REV. 2