

شماره مناقصه: ۱۴۰۳-۵۵-۶۶۱ تاریخ مناقصه: ۱۴۰۳/۰۵/۲۸ پیوست: دارد صفحه: ۱ از ۱۳	<p style="text-align: center;"><b>بسمه تعالی</b></p> <p style="text-align: center;"><b>شرکت ایده پردازان صنعت فولاد</b></p> <p style="text-align: center;"><b>(سهامی خاص)</b></p> <hr/> <p style="text-align: center;"><b>خرید خدمات</b></p>	 <p style="text-align: center;"><b>S.I.I.C</b></p>
---	--	---

شرکت:

با سلام

شرکت ایده پردازان صنعت فولاد در نظر دارد انجام عملیات زیر را از طریق مناقصه و طبق شرایط عمومی و خصوصی مناقصه و مدارک پیوست به یکی از شرکت‌های واجد شرایط واگذار نماید. خواهشمند است پس از بررسی کلیه شرایط و ضوابط مناقصه، پیشنهاد قیمت خود را حداکثر ظرف مدت تعیین شده در شرایط مناقصه به مدیریت واحد بازرگانی این شرکت واقع در اهواز کیلومتر ۱۰ جاده اهواز- بندرامام خمینی (ره) شرکت ایده پردازان صنعت فولاد تحویل نمائید.

در این مناقصه شرکت ایده پردازان صنعت فولاد بعنوان کارفرما و شرکت فولاد خوزستان بعنوان کارفرمای اصلی نامیده میشوند.

**الف) موضوع و محل مناقصه**

- ۱- موضوع: کلیه عملیات مربوط به اجرای شمع به قطر ۱.۲ متر و به طول تقریبی ۳۸ متر شامل: حفاری، سبذبافی، سبذگذاری، بتن ریزی با ترمی و کیسینگ (در صورت نیاز) در سایت احداثی بریکت سازی سرد فولاد خوزستان
- ۲- محل اجرا: سایت صنعتی شرکت فولاد خوزستان

**ب) مدت قرارداد**

مدت اجرای موضوع عملیات این مناقصه ۲ ماه از تاریخ ابلاغ می باشد.

**ج) مبلغ و نحوه پرداخت**

پیمانکار در پایان هر ماه صورت وضعیت کارکرد خود را تهیه کرده و به کارفرما تحویل میدهد که پس از تأیید ایشان و کسر کسور قانونی، کسور مندرج در این قرارداد، سایر پرداختهای کارفرما و جرائم احتمالی، مبلغ خالص صورت وضعیت به پیمانکار پرداخت می گردد.

تبصره ۱ - صورت وضعیتهای کارکرد پس از تأیید نهایی می بایست توسط پیمانکار در سامانه مودیان مالیاتی ثبت گردد در غیر این صورت کارفرما هیچ گونه مسئولیتی در قبال پرداخت ندارد.


**د) شرایط انجام عملیات موضوع مناقصه**

- ۱) پیمانکار به هیچ وجه حق استفاده از نیروهای شرکت و یا پیمانکاران دیگر را حتی در خارج از وقت اداری و زمان استراحت آنان نخواهد داشت.
- ۲) در صورت نیاز و ابلاغ کارفرما، پیمانکار موظف است کار را در سه شیفت با نیروهای مجزا و بصورت ۲۴ ساعته انجام دهد.
- ۳) پیمانکار موظف است بعد از انجام کار به هزینه خود محیط را پاکسازی و ضایعات ناشی از کار را جمع آوری و به محل مورد نظر دستگاه نظارت منتقل نماید.
- ۴) کلیه شرایط کاری طبق مشخصات مندرج در شرح کار به پیوست می باشد.

پیمانکار:

نام و نام خانوادگی:

امضاء و مهر:

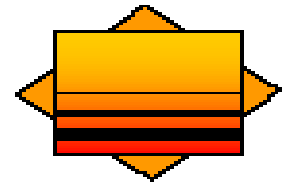

S.I.I.C

بسمه تعالی

## شرکت ایده پردازان صنعت فولاد

(سهامی خاص)

خرید خدمات

شماره مناقصه: ۱۴۰۳-۵۵-۶۶۱

تاریخ مناقصه: ۱۴۰۳/۰۵/۲۸

پیوست: دارد

صفحه: ۲ از ۱۳

- ۵) شرایط خاص قراردادهای تیپ شرکت ایده پردازان صنعت فولاد شامل موافقتنامه، رعایت اصول ایمنی فنی - بهداشت و توافق نامه عدم افشای اطلاعات حاکم بر قرارداد می باشد.
- ۶) به منظور سهولت در پرداخت ها، پیمانکار موظف است یک شماره حساب به نام شرکت خود جهت پرداخت های قرارداد به همراه پیشنهاد قیمت خود ارائه نماید.
- ۷) کارفرما مجاز است تا سقف ۲۵ درصد مبلغ اولیه قرارداد، مقادیر کار ارجاع شده (مقادیر و مبالغ جدول ج-فهرست مقادیر و بهای کار) را افزایش دهد ولی کاهش مبلغ قرارداد صرفاً در اختیار کارفرما بوده و در صورت کاهش به هر اندازه هیچگونه هزینه اضافه به پیمانکار تعلق نخواهد گرفت و پیمانکار حق هیچگونه اعتراض ندارد.
- ۸) جمع مبلغ مربوط به کاهش مقادیر و حذف آنها نامحدود بوده و پیمانکار با علم به اینکه کاهش مقادیر کار هیچ گونه محدودیتی ندارد قیمت پیشنهادی خود را ارائه نموده و از این بابت هیچ گونه ادعائی ندارد.
- ۹) از مبلغ هر صورت وضعیت پیمانکار، ده درصد به عنوان ضمانت حسن انجام کار و پنج درصد به عنوان حسن انجام تعهدات کسر و نزد کارفرما نگهداری می شود و این مبالغ پس از خاتمه کار و انجام تعهدات طبق مقررات و تصویب صورت وضعیت قطعی به پیمانکار عودت می گردد.
- ۱۰) پیمانکار موظف است صورت وضعیت خود را در قالب فرمتی که مورد تأیید کارفرما می باشد تهیه نموده و فایل الکترونیکی تمامی مدارک و مستندات صورت وضعیت را پیوست نماید.
- ۱۱) پیمانکار موظف است که بعد از تأیید صورت وضعیت توسط دفتر فنی و مهندسی ستاد مرکزی شرکت ایده پردازان، صورت وضعیت خود را در سامانه مودیان مالیاتی ثبت نماید و تاخیرات ناشی از آن قابل محاسبه نمی باشد.
- ۱۲) کلیه کسورات قانونی اعم از بیمه و مالیات و غیره در صورت تعلق به عهده و هزینه و پیمانکار می باشد.
- ۱۳) دوره تضمین عملیات موضوع این مناقصه به مدت ۱ سال بعد از صورت جلسه تحویل موقت و رفع نواقص می باشد.
- ۱۴) پیمانکار موظف است پوشش بیمه لازم (بیمه مسئولیت مدنی) را برای کلیه کارکنان خود و در مقابل کل حوادث محتمل در کارگاه برقرار نماید و کلیه اقدامات و لوازم ایمنی را مطابق قوانین کار و تأمین اجتماعی کشور، حفاظت، ایمنی و بهداشت کار تأمین نماید. مسئولیت هرگونه حادثه ای برای کارکنان پیمانکار بر عهده و هزینه وی می باشد و کارفرما و کارکنان وی هیچگونه مسئولیتی در این مورد ندارند و چنانچه توسط مراجع قضایی در این خصوص محکومیتش متوجه کارفرما شود و مبلغی کسر شود، کارفرما به اندازه همان مبلغ از پیمانکار کسر خواهد نمود و نامبرده حق هیچگونه اعتراضی نخواهد داشت.
- ۱۵) پیمانکار، موظف به تأمین لوازم ایمنی و رعایت مقررات حفاظت فنی و بهداشت کار است. پیمانکار، قبل از شروع کار، ضوابط ویژه کارفرما را برای کار در کارگاه از کارفرما درخواست می کند و پس از دریافت آنها و هماهنگی های لازم و تأیید نهایی کارفرما، پیمانکار باید از آن پس، به آنها عمل نماید. به هر حال، پیمانکار موظف است همیشه اصول و مقررات آئین نامه ایمنی عمومی و فنی، بهداشتی و زیست محیطی را رعایت کند.
- ۱۶) هزینه انجام معاینه های ادواری (طب کار) کارکنان پیمانکار، هزینه اخذ عدم سوء پیشینه کارکنان پیمانکار و هزینه آموزش های مورد نظر کارفرما جهت کارکنان پیمانکار کلاً" به عهده و هزینه و پیمانکار می باشد.

پیمانکار:

امضاء و مهر:

نام و نام خانوادگی:

شماره مناقصه: ۱۴۰۳-۵۵-۶۶۱

تاریخ مناقصه: ۱۴۰۳/۰۵/۲۸


پیوست: دارد

صفحه: ۳ از ۳

بسمه تعالی

## شرکت ایده پردازان صنعت فولاد

(سهامی خاص)

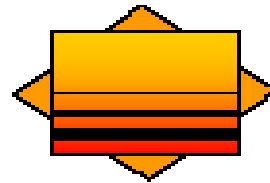

S.I.I.C

### خرید خدمات

۱۷) پیمانکار موظف است قبل از شروع عملیات موضوع پیمان جهت صدور مجوز تردد کارکنان خود مدارک مورد نیاز شامل یک قطعه عکس، کپی کارت ملی، کپی شناسنامه، کپی کارت پایان خدمت، کارت سلامت طب کار، گواهی عدم سوء پیشینه و لیست معرفی نفرات جهت شرکت در کلاس آموزش ایمنی را به کارفرما تحویل نماید.


۱۸) پیمانکار موظف به تأیید و اجرای تعهد نامه واحد ایمنی و بهداشت شرکت می باشد.

۱۹) - پیمانکار موظف به ارائه گواهینامه صلاحیت ایمنی می باشد.

پیمانکار:

امضاء و مهر:

نام و نام خانوادگی:

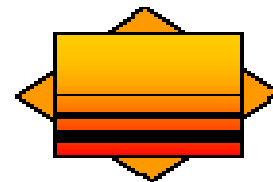

S.I.I.C

بسمه تعالی

## شرکت ایده پردازان صنعت فولاد

( سهامی خاص )

خرید خدمات

شماره مناقصه: ۱۴۰۳-۵۵-۶۶۱

تاریخ مناقصه: ۱۴۰۳/۰۵/۲۸

پیوست: دارد

صفحه: ۴ از ۱۳


ه) تعهدات پیمانکار و کارفرما در خصوص تامین ملزومات کار

ردیف	شرح کار	در تعهد پیمانکار	در تعهد کارفرما	توضیحات
۱	ماشین آلات	✓		
۲	تجهیزات	✓		
۳	ابزار و وسایل کار	✓		
۴	نیروی انسانی مجرب مورد تایید کارفرما	✓		
۵	مصالح و مواد مصرفی	✓		
۶	برق	✓	✓	تامین برق به عهده و هزینه کارفرما و انتقال برق تا پای کار بر عهده و هزینه پیمانکار
۷	آب شرب و آب مصرفی عملیات اجرایی	✓		
۸	صبحانه، نهار، شام	✓		
۹	نقشه های شاپ	✓		
۱۰	ایاب و ذهاب	✓		
۱۱	خوابگاه	✓		
۱۲	بیمه	✓		
۱۳	مالیات	✓		
۱۴	دیگر کسورات قانونی	✓		
۱۵	پرداخت حقوق، سنوات، عیدی و... (تمامی حقوق پرسنل پیمانکار طبق اداره کار)	✓		
۱۶	لوازم حفاظت فردی HSE	✓		
۱۷	لوازم حفاظت محیطی و هشدار دهنده HSE	✓		
۱۸	داربست، چهارپایه، خرک و...	✓		
۱۹	انبارداری	✓		
۲۰	رفع معارض	✓	✓	
۲۱	تهیه اسناد فنی و نقشه های اجرایی و کارگاهی	✓		
۲۲	نقشه های چون ساخت	✓		

پیمانکار:

نام و نام خانوادگی:

امضاء و مهر:

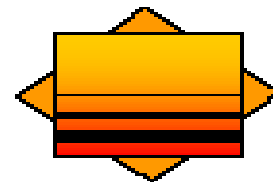

S.I.I.C

بسمه تعالی

## شرکت ایده پردازان صنعت فولاد

(سهامی خاص)

خرید خدمات

شماره مناقصه: ۱۴۰۳-۵۵-۶۶۱

تاریخ مناقصه: ۱۴۰۳/۰۵/۲۸

پیوست: دارد

صفحه: ۵ از ۱۳

در صورت محرز شدن		✓	جرایم ناشی از عدم استفاده صحیح از مصالح، ماشین آلات، تجهیزات مستحذات و لوازم تحویلی به پیمانکار	۲۳
		✓	حمل مصالح و لوازم از محل تخلیه یا دپو تا پای کار	۲۴
		✓	حمل ضایعات و دپو کردن آنها در محل‌های تعیین شده	۲۵
		✓	تهیه و بافتن سبد آرماتور شمع	۲۶
		✓	حمل و نصب سبد آرماتور در محل شمع	۲۷
		✓	تجهیز کارگاه و برچیدن کارگاه	۲۸

### و) شرایط برگزاری مناقصه

- پیشنهاد دهندگان باید مبلغ ۲.۵۰۰.۰۰۰.۰۰۰ ریال بعنوان تضمین شرکت در مناقصه بصورت ضمانتنامه بانکی، بلوکه حساب با تأیید واحد مالی یا رسید بانکی واریز وجه مربوطه (واریز کننده می‌بایست نام شرکت کننده در مناقصه را فیش واریزی درج نماید) به حساب شماره ۰۱۰۷۱۶۸۵۵۸۰۰۴ یا شماره شبا: ۰۱۰۷۱۶۸۵۵۸۰۰۴ IR بانک ملی - شعبه مجتمع فولاد - کد ۶۵۳۲ در وجه شرکت ایده‌پردازان صنعت فولاد با اسناد مناقصه در پاکت به این شرکت تحویل نمایند.
- چنانچه برنده مناقصه پس از ابلاغ کتبی کارفرما به هر دلیل از پیشنهاد خود و یا شرایط مناقصه عدول کند و یا از امضای قرارداد ظرف مدت یک هفته یا مدت تعیین شده از طرف کارفرما و یا از انجام عملیات موضوع مناقصه خودداری نماید، تضمین شرکت در مناقصه وی بِنفع شرکت ایده‌پردازان صنعت فولاد ضبط خواهد شد.
- قبل از انعقاد قرارداد با برنده مناقصه، سپرده نفر دوم مسترد نخواهد شد تا در صورتیکه برنده مناقصه از انعقاد قرارداد خودداری کند با توافق کارفرما انجام موضوع مناقصه به نفر دوم واگذار شود.
- تبصره: در صورتیکه عقد قرارداد با نفر اول مناقصه بیش از مدت اعتبار قیمت طول بکشد، سپرده نفر دوم پس از اتمام تاریخ اعتبار پیشنهاد قیمت آن و بنا به درخواست نفر دوم آزاد خواهد شد.
- پیمانکار موظف است تمامی برگه‌ها، جداول و فرم‌های پیوست اسناد مناقصه را تکمیل، امضاء، مهر و آنالیز قیمت خود را ارائه نماید.
- حضور در جلسه توجیهی و بازدید از محل اجرای عملیات الزامی است.
- پیمانکار مکلف به اجرای کامل شرح و مشخصات عملیات پیوست اسناد مناقصه با هماهنگی و دستور نماینده کارفرما به بهترین نحو ممکن خواهد بود.
- برنده مناقصه متعهد است جهت تضمین اجرای تعهدات خود معادل ۵ درصد کل مبلغ قرارداد را در حین انعقاد قرارداد بصورت نقد و یا ضمانتنامه بانکی بعنوان "تضمین انجام تعهدات" به شرکت ایده‌پردازان صنعت فولاد بسپارد. ابلاغ قرارداد

پیمانکار:

نام و نام خانوادگی:

امضاء و مهر:

شماره مناقصه: ۱۴۰۳-۵۵-۶۶۱ تاریخ مناقصه: ۱۴۰۳/۰۵/۲۸ پیوست: دارد صفحه: ۶ از ۱۳	<b>بسمه تعالی</b> <b>شرکت ایده پردازان صنعت فولاد</b> <b>(سهامی خاص)</b> <b>خرید خدمات</b>	 <b>S.I.I.C</b>
---	---	---

منوط به ارائه ضمانتنامه مورد تأیید کارفرماست. این ضمانتنامه پس از تحویل موقت و در صورتی که پیمانکار بدهکار نباشد توسط کارفرما آزاد می شود.

۸) شرکت کنندگان در مناقصه تعهد می نمایند اعتبار پیشنهاد قیمت خود را از زمان ارائه پیشنهاد بمدت ۳۰ روز تضمین نمایند.

۹) به پیشنهاداتی که مشروط و مبهم بوده و یا با شرایط مندرج در مناقصه اختلاف داشته باشند ترتیب اثر داده نخواهد شد.  
 ۱۰) پیشنهادات ارائه شده بایستی کامل و فاقد خط خوردگی - لاک گرفتگی باشند و در صورت وجود لاک گرفتگی یا خط خوردگی می بایست این موارد به تأیید و مهر و امضای مجدد مناقصه گر (پیشنهاددهنده) رسیده باشد در غیر اینصورت پیشنهاد ارائه شده فاقد اعتبار می باشد.

۱۱) پیشنهاد دهندگان باید کلیه اوراق، اسناد و مدارک مناقصه را بدون تغییر یا حذف قسمتی از آنها مهر و امضاء و ضمیمه پیشنهاد خود نمایند. اسناد مذکور جزء مدارک لاینفک قرارداد محسوب خواهند شد.

۱۲) شرکت کنندگان در مناقصه میبایست پیشنهاد خود را درپاکتی دربسته ( حاوی اسناد و مدارک مناقصه مهر و امضاء شده باضافه پیشنهاد قیمت، آخرین آگهی تغییرات و گواهی صلاحیت شرکت، در صورتیکه درخواست شده باشد) که بر روی آن شماره تاریخ و موضوع مناقصه و نام و نشانی پیشنهاد دهنده دقیقاً قید شده به آدرس این شرکت ارسال نموده و از ارائه پیشنهاد قیمت بصورت فاکس و... خودداری شود.

۱۳) کارفرما حق اعطای پیمان به هر پیشنهاد دهنده ای که پیشنهاد او را بیشتر با اهداف خود منطبق می یابد دارد و پیمانکاران حق هیچگونه اعتراضی در این خصوص ندارند.

۱۴) کارفرما جهت اهداف خود در خصوص قبول یا رد کلیه پیشنهادات مختار است و پیمانکاران حق هیچگونه اعتراضی در این خصوص ندارند.


۱۵) چنانچه برنده مناقصه براساس قیمت های کل ارائه شده در جلسه کمیسیون مناقصه مشخص و تعیین گردد و بعداً پیمانکار یا پیمانکارانی مدعی گردد که در قیمت پیشنهادیش اشتباه محاسبه وجود دارد و با اصلاح آن مبلغ پیشنهادی برنده مناقصه قرار می گیرد ادعای او مسموم و قابل طرح نخواهد بود.

۱۶) چنانچه هر یک از دریافت کنندگان اسناد مناقصه به هر دلیل مایل به ارائه پیشنهاد قیمت نباشند، میبایست مراتب را به مدیریت خرید خدمات و قراردادهای این شرکت اعلام و مدارک مربوطه را عودت نمایند. در غیر اینصورت در مناقصه های بعدی از آنان دعوت بعمل نخواهد آمد.

۱۷) پیشنهاد دهنده تعهد می نماید که مشمول قانون ممنوعیت مداخله در معاملات دولتی نبوده و هیچیک از اعضاء هیئت مدیره، مدیرعامل، بازرسان و سهامداران وی از کارکنان دولت یا شرکت ایده پردازان صنعت فولاد نمی باشند. بدیهی است چنانچه در هر مرحله از کار مناقصه یا اجرای قرارداد، خلاف این موضوع ثابت شود پیشنهاد دهنده به شرکت ایده پردازان صنعت فولاد وکالت می دهد که ضمن جبران خسارت وارد از محل هر گونه مطالبات یا دارائی های پیشنهاد دهنده و در صورت عقد قرارداد ضمن فسخ، بدون مراجعه به مراجع قضائی، کلیه اقدامات قانونی را بر علیه وی بکارگیرد و حق هر گونه اعتراضی از پیشنهاد دهنده ساقط می باشد.

۱۸) رعایت مقررات ایمنی و فنی الزامی است و پیشنهاد دهنده می بایست قبل از شروع بکار ضمن تهیه و تأمین وسایل ایمنی آموزشهای لازم ایمنی و فنی را به پرسنل تابعه خود تعلیم دهد و در صورت بروز هر گونه حادثه، پرداخت خسارت وارده

پیمانکار:	
نام و نام خانوادگی:	
امضاء و مهر:	

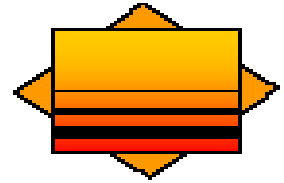

S.I.I.C

بسمه تعالی

## شرکت ایده پردازان صنعت فولاد

(سهامی خاص)

خرید خدمات

شماره مناقصه: ۱۴۰۳-۵۵-۶۶۱

تاریخ مناقصه: ۱۴۰۳/۰۵/۲۸

پیوست: دارد

صفحه: ۷ از ۱۳

- اعم از جانی، مالی، تأسیساتی و غیره کلاً به عهده و هزینه و هزینه برنده مناقصه می‌باشد. همچنین رعایت دستورالعمل اجرایی ایمنی و فنی شرکت ایده‌پردازان صنعت فولاد لازم الاجراء و ضروری می‌باشد.
- ۱۹) پرداخت مبلغ موضوع مناقصه پس از عقد قرارداد با برنده بر اساس تنظیم صورت وضعیت و یا صورت مجلس تحویل کالا) با توجه به نوع کالا) پس از تأیید نماینده کارفرما صورت می‌گیرد.
- ۲۰) پیمانکار برنده مناقصه متعهد می‌شود که کلیه مقررات قانون کار و سازمان تأمین اجتماعی را در مورد کارکنان خود اعمال نماید.
- ۲۱) پیمانکار برنده مناقصه متعهد می‌شود که در زمان اجرای قرارداد کلیه مطالبات کارگران خود را مرتباً پرداخت نموده و همراه با آخرین صورت وضعیت لیست مفاصا حساب کارگران خود را نیز به امور مالی شرکت ایده‌پردازان صنعت فولاد ارائه نماید.
- ۲۲) ایاب و ذهاب در هر نوبتکاری به عهده و هزینه و هزینه پیمانکار می‌باشد.
- ۲۳) در صورتیکه هر پیمانکار در بیش از یک مناقصه همزمان شرکت نماید و برنده شود و یا چند قرارداد جاری داشته باشد، کارفرما در واگذاری یک یا چند یا هر کدام از موضوعات مناقصه به صورت همزمان و یا هیچکدام از آنها مختار است و پیمانکار حق هیچگونه اعتراضی نخواهد داشت.
- ۲۴) کارفرما حق تغییر، اصلاح یا تجدید نظر در اسناد مناقصه، مشخصات، آخرین مهلت تحویل پیشنهادات و زمان گشایش پاکات را برای خود محفوظ می‌دارد. در چنین مواردی مراتب کتباً به اطلاع کلیه شرکت کنندگان خواهد رسید.
- ۲۵) پیشنهاد دهندگان می‌بایست جهت بازدید از محل کار روز سه شنبه مورخه ۱۴۰۳/۰۶/۰۶ رأس ساعت ۹ صبح در محل درب ۱ شرکت فولاد خوزستان حضور بهم رسانند. (هماهنگی با آقای مهندس پرهامی ۰۹۱۶۹۸۹۲۷۴۰)
- ۲۶) آخرین مهلت برای تحویل پاکات مناقصه رأس ساعت ۱۰ روز شنبه مورخه ۱۴۰۳/۰۶/۱۰ به واحد بازرگانی شرکت ایده پردازان صنعت فولاد می‌باشد.
- ۲۷) به پیشنهادات مشروط، مبهم، دارای اختلاف با شرایط مناقصه و یا خط خورده و لاک گرفته ترتیب اثر داده نخواهد شد.

### ز) شرح کار و شرایط خصوصی

۱. شرح کار: حفاری شمع در محل فنداسیون سایت در حال احداث بریکت سازی سرد، شامل حفاری ماشینی محل شمع، با مقطع دایره ای و به قطر ۱۲۰ سانتیمتر، به طور عمودی تا عمق حدودی ۳۸ متر در هر نوع زمین، بیرون آوردن مصالح و حمل آن‌ها به دپوی مورد نظر کارفرما با هر وسیله و تمیز کردن محل عملیات. تهیه تمام مصالح، وسایل و جاگذاری لوله های فلزی (CASING) با استفاده از ویراتور، به هر قطر و تا هر عمق، برای آن قسمت از حفاری که به لوله گذاری نیاز دارد و خارج کردن لوله در حین بتن ریزی. بارگیری، حمل و نصب سبد (کیچ) آرماتور در محل شمع و بتن ریزی محل شمع‌ها با لوله ترمی.
۲. تهیه کلیه ابزارها و لوازم کار و ماشین آلات مورد نیاز از جمله جرثقیل، دستگاه روتاری، باکت حفاری، لوله ترمی، قیف و سایر لوازم مورد نیاز بر عهده و هزینه پیمانکار می‌باشد.
۳. تأیید کیفیت مصالح و اجرای کار توسط دستگاه نظارت پروژه (که از سوی کارفرما معرفی می‌شود) انجام می‌گردد و هرگونه پرداخت به پیمانکار منوط به تأیید کیفیت کار توسط دستگاه نظارت و تأیید نتایج آزمایشگاهی می‌باشد.

پیمانکار:

نام و نام خانوادگی:

امضاء و مهر:

شماره مناقصه: ۱۴۰۳-۵۵-۶۶۱ تاریخ مناقصه: ۱۴۰۳/۰۵/۲۸ پیوست: دارد صفحه: ۸ از ۱۳	<b>بسمه تعالی</b> <b>شرکت ایده پردازان صنعت فولاد</b> <b>(سهامی خاص)</b>	 <b>S.I.I.C</b>
<b>خرید خدمات</b>		

۴. تامین لوازم ایمنی فردی و رعایت دستور العمل ها و نکات ایمنی طبق نظر دستگاه نظارت بر عهده و هزینه پیمانکار است.  
 ۵. هزینه ایاب و ذهاب، غذا و بیمه پرسنل پیمانکار بر عهده و هزینه پیمانکار است. غذای پرسنل پیمانکار توسط کارفرما تامین و هزینه آن از مطالبات پیمانکار کسر می گردد.

۶. کلیه کسورات قانونی از جمله بیمه، مالیات و ... بر عهده و هزینه پیمانکار می باشد.  
 ۷. تمامی صفحات شامل برگ پیشنهاد قیمت، شرایط خصوصی، نقشه ها و ... می بایست توسط پیشنهاد دهنده مهر و امضا شوند.

۸. به آیتم های این قرارداد هیچگونه ضریب و تعدیلی غیر از آنچه در قرارداد ذکر شده است تعلق نمی گیرد و در صورت تطویل زمان انجام کار به هر علت پیمانکار حق اعتراض نداشته و از این بابت هزینه اضافه ای به پیمانکار پرداخت نمی گردد.

۹. پیمانکار موظف است در صورت لزوم در ایام تعطیل در کارگاه حضور داشته و کارگاه را فعال نماید.  
 ۱۰. پاکسازی و حمل تمام ضایعات حاصل از هرگونه عملیات می بایست توسط پیمانکار و طبق ضوابط جاری شرکت فولاد خوزستان به محل های تعیین شده توسط کارفرما و واحد حراست فولاد صورت پذیرد.

۱۱. کلیه نقشه های پیوست مناقصه (مطابق لیست پیوست) می بایست توسط پیمانکار مهر و امضا شوند.  
 ۱۲. در صورت کمبود دیتایل اجرایی و یا وجود تناقض در شیت های مختلف نقشه های اجرایی، پیمانکار موظف است مراتب را به کارفرما اطلاع داده و با نظر وی نسبت به تهیه و یا اصلاح دیتایل ها اقدام نماید و در غیر اینصورت تمامی مسئولیت به عهده و هزینه پیمانکار می باشد.

۱۳. پیمانکار موظف است کلیه استانداردها و آیین نامه های موجود و مقررات ملی ساختمان در خصوص اجرای شمع ها علی الخصوص ضابطه شماره ۳۸۶ - مشخصات فنی عمومی اجرای شمع کوبشی و درجاریز - ( سازمان مدیریت و برنامه ریزی کشور را رعایت نماید .

۱۴. مسوولیت رعایت ایمنی توسط نفرات پیمانکار در اجرای عملیات مطابق مبحث دوازده مقررات ملی ساختمان و شرح پیوست (ایمنی اسناد قرارداد) برعهده و هزینه پیمانکار است.

۱۵. تامین برق در محل پروژه بر عهده و هزینه کارفرماست. لیکن انتقال آن به قسمتهای مختلف کارگاه و تامین لوازم مورد نیاز از جمله کابل، تابلوی برق و ... برعهده و هزینه پیمانکار است.

۱۶. نظارت بر اجرای کار بر عهده و هزینه نماینده کارفرما و دستگاه نظارت پروژه معرفی شده از سوی کارفرما می باشد.

۱۷. در صورت بروز تاخیر غیر مجاز از سوی پیمانکار برای عملیات اجرایی، به ازای هر روز تاخیر مبلغ ۲۰۰/۰۰۰/۰۰۰ ریال جریمه از مطالبات یا ضمانتنامه های پیمانکار کسر می گردد.

**۱۸. در صورت بروز موارد ذیل کارفرما می تواند قرارداد را یک طرفه فسخ نماید:**

الف - تاخیر غیر مجاز در اجرای عملیات موضوع پیمان بیش از ۲۰٪ مدت اولیه پیمان

ب - انتقال کل یا بخشی از قرارداد به شخص ثالث بدون اجازه کارفرما

ج - عدم رعایت اصول فنی و ایمنی از سوی پیمانکار

۱۹. حراست از قطعات ساخته شده، لوازم، ماشین آلات و ... در محل نصب بر عهده و هزینه پیمانکار است.


پیمانکار:	امضاء و مهر:
نام و نام خانوادگی:	



بسمه تعالی

## شرکت ایده پردازان صنعت فولاد

(سهامی خاص)

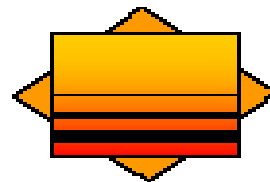

S.I.I.C

شماره مناقصه: ۱۴۰۳-۵۵-۶۶۱

تاریخ مناقصه: ۱۴۰۳/۰۵/۲۸

پیوست: دارد

صفحه: ۹ از ۱۳

### خرید خدمات

۲۰. پیمانکار قبل از ارائه پیشنهاد قیمت، شرایط اجرای کار از قبیل نحوه تردد ماشین آلات سبک و سنگین در محدوده اجرای کار، اخذ مجوزهای مورد نیاز در زمینه ورود و خروج نیروی انسانی و تجهیزات و ماشین آلات، شرایط آب و هوایی و آلودگی های کارخانه را بررسی کرده و موارد مذکور و سایر عوامل موثر در اجرای عملیات موضوع قرارداد را در پیشنهاد خود لحاظ نموده است. لازم به ذکر است کلیه ماشین آلات اجرایی می بایست مجوز فعالیت در سایت فولاد خوزستان را داشته باشند.

۲۱. تامین برق و تامین زمین لازم برای تجهیز کارگاه (برای استقرار دو کانکس) بر عهده و هزینه کارفرماست.

۲۲. در صورتی که در اجرای عملیات موضوع پیمان نواقص، معایب یا مواردی از عدم رعایت مشخصات فنی مشاهده شود و پیمانکار در مهلت تعیین شده توسط کارفرما نسبت به رفع آنها اقدام ننماید، معایب مذکور توسط کارفرما برطرف و هزینه آن بعلاوه ۱۵ درصد از مطالبات پیمانکار کسر می شود.

۲۳. هیچگونه تعدیل و مابه تفاوت و یا ضربی به این قرارداد تعلق نمی گیرد.

۲۴. پرداخت مبلغ صورت وضعیت قطعی منوط به ارائه مفصلا حساب بیمه توسط پیمانکار است.

۲۵. تامین لوازم و تجهیزات انجام تست PIT برعهده و هزینه کارفرما می باشد. ولی مبنای پرداخت صورت وضعیت قطعی، تأیید نتایج تست و گواهی صحت اجرای شمع براساس آزمایش PIT بوده و در صورت عدم پاسخ، کلیه هزینه های عملیات اجرائی مربوط به آن شمع با احتساب ۲۰٪ هزینه بالاسری از حساب پیمانکار کسر خواهد گردید.

۲۶. تجهیز و برچیدن کارگاه مورد نیاز برای اجرای عملیات موضوع پیمان برعهده و هزینه پیمانکار است و از این بابت پرداخت اضافه ای به پیمانکار انجام نمی شود.

۲۷. تهیه مصالح لازم برای سبد آرماتور (کیچ) و برش و خم و بافتن آن بر عهده و هزینه کارفرماست. بارگیری سبد از محل تحویل کارفرما، حمل و نصب و مهار آن در محل شمع برعهده و هزینه پیمانکار است.

۲۸. تامین بتن لازم برای بتن ریزی شمع و حمل و تحویل آن پای کار برعهده و هزینه کارفرماست.

۲۹. عمایت نقشه برداری شامل تامین نیروی انسانی و تجهیزات لازم برعهده و هزینه پیمانکار است.

۳۰. پیمانکار موظف است در زمان اجرای عملیات در محل نصب، یک نفر نیروی مجرب و مورد تأیید کارفرما را به عنوان سرپرست کارگاه معرفی نماید. سرپرست کارگاه نماینده پیمانکار در سایت محسوب می شود و ابلاغ هرگونه مکاتبات، نقشه و یا دستور کار به وی به منزله ابلاغ به پیمانکار است. سرپرست کارگاه می بایست در حین اجرای عملیات در کارگاه حضور داشته باشد.

۳۱. حمل مصالح حاصل از حفاری به بیرون از سایت برعهده و هزینه کارفرماست.

۳۲. تهیه و تامین تمامی مصالح و تجهیزات از جمله پودر بنتونیت، لوله ترمی، کیسینگ، ترپان جهت اجرای عملیات حفاری شمع، الکترو جوشکاری، وایر اتور، پمپ بتن و پمپ جهت تخلیه آب و غیره برعهده و هزینه پیمانکار می باشد.

۳۳. پیمانکار موظف است در صورت خرابی ماشین آلات نسبت به جایگزینی آنها اقدام فوری نماید به طوری که در روند اجرای عملیات تاخیری پیش نیاید.

۳۴. تخریب بتن سر شمع (در صورت وجود) برعهده و هزینه پیمانکار می باشد.

پیمانکار:

امضاء و مهر:


نام و نام خانوادگی:

بسمه تعالی

## شرکت ایده پردازان صنعت فولاد

(سهامی خاص)

خرید خدمات

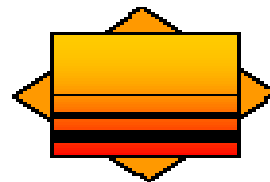

S.I.I.C

شماره مناقصه: ۱۴۰۳-۵۵-۶۶۱

تاریخ مناقصه: ۱۴۰۳/۰۵/۲۸

پیوست: دارد

صفحه: ۱۰ از ۱۳

۳۵. هزینه سبده گذاری و بتن ریزی، تهیه و تامین بنتونیت، اضافه کردن افزودنی های بتن پایکار، لوله ترمی، کیسینگ، تریان و سایر موارد مورد نیاز اجرای شمع درجا در قیمت های آحاد بهای فوق لحاظ شده و بابت تهیه و اجرای آنها به هیچ عنوان وجه اضافه ای پرداخت نخواهد شد.

۳۶. زمان خاتمه حفاری تا شروع بتن ریزی، نباید بیش از ۶ ساعت به طول بیانجامد. در صورتی که این مدت به دلایل غیر قابل پیش بینی بیشتر شود، رسوب مواد معلق و یا ریزش جداره، ممکن است موادی را در ته چاه جمع نماید که باید قبل از شروع بتن ریزی با وسایل مناسب تمیز گردند. همچنین آبهای سطحی نباید به محل حفاری راه یابد.

۳۷. مقدار بتن مصرف شده در شمع ها مطابق نقشه های ابلاغی می باشد و هیچ گونه پرداختی برای بتن مصرف شده در حفاری اضافه یا احیاناً ریزش دیواره شمع پرداخت نمی گردد و پیمانکار موظف است موارد ذکر شده را در قیمت خود لحاظ نماید.

۳۸. پیمانکار تمامی هزینه های ناشی از حوادث غیر مترقبه از قبیل ریزش دیواره شمع، برخورد با لایه آبدار و... را در هزینه ی خود پیش بینی نموده است و بعداً نمی تواند هیچ ادعایی در این خصوص داشته باشد.

۳۹. در صورتی که امکان ریزش دیواره های محل حفاری شمع در اثر فشار خاک و یا جریان شدید آب در قسمتی و یا تمام چاه وجود داشته باشد در صورت تصویب دستگاه نظارت، پیمانکار موظف به استفاده از کیسینگ می باشد. متوسط ارتفاع کیسینگ ۴ متر برای هر شمع در نظر گرفته شده است.

۴۰. پیمانکار مسئول تامین نیروی انسانی ماهر جهت به کارگیری در اجرای عملیات می باشد.

۴۱. پیمانکار اذعان می نماید که شرایط قرارداد را به دقت بررسی نموده و از کیفیت کار، محل، شرایط آب و هوا، دستمزد نیروی انسانی و شرایط قرارداد اطلاعات کافی کسب نموده و هیچ نکته مبهم و نامفهومی باقی نمانده است تا بعداً به استناد عدم آگاهی از موضوع ادعا و مطالبه ای مطرح نماید و پرداخت هزینه ناشی از افزایش دستمزد در مدت انجام کار به عهده پیمانکار می باشد.

۴۲. تهیه گزارش عملکرد مورد درخواست نظارت و کارفرما بر عهده پیمانکار است.

۴۳. تهیه وسایل خم و برش، آرماتور بندی، سبد بافی و سایر تجهیزات لازم جهت حفاری سبده گذاری، بتن ریزی، دستگاه ویرنه و... به عهده و هزینه پیمانکار می باشد و هیچگونه هزینه اضافی از این بابت به پیمانکار پرداخت نخواهد شد.

۴۴. تامین نیروی انسانی مورد نیاز (ضمن ارائه چارت سازمانی به همراه مشخصات نیروهای کلیدی)، تجهیزات، ماشین آلات (سویل مک-RT<sup>3</sup>ST، جرثقیل های مورد نیاز و یا هر نوع دیگر که باید قبل از ورود به تائید کارفرما و مشاور برسد) و ابزار اجرای کار مورد نیاز در هر مقطع کاری طبق نیاز کارگاه به عهده و هزینه پیمانکار می باشد.

۴۵. پیمانکار اعلام می دارد مسیرهای تردد، شرایط کارگاهی و نحوه ایاب و ذهاب را رویت نموده و هیچگونه ادعایی را در خصوص وضعیت راههای ارتباطی نخواهد داشت.

۴۶. رفع کلیه نواقص در حین اجرای کار (از نظر ابعاد و مختصات و...) به عهده پیمانکار می باشد.

۴۷. حضور مستمر نماینده تام الاختیار پیمانکار در کارگاه جهت سرپرستی عوامل اجرایی و انجام تعهدات الزامی است.

۴۸. نگهداری، حفظ و حراست از کلیه ابزار، وسایل، مصالح، ادوات پیمانکار و همچنین ابزار، تجهیزات و ادواتی که از طرف کارفرما به صورت امانی به پیمانکار تحویل داده می شود، به عهده پیمانکار می باشد. و عودت آنها به کارفرما مطابق شرایط اولیه به عهده پیمانکار می باشد. به طور کلی حفظ و حراست کارگاه پیمانکار به عهده وی می باشد.

پیمانکار:

امضاء و مهر:

نام و نام خانوادگی:

شماره مناقصه: ۱۴۰۳-۵۵-۶۶۱ تاریخ مناقصه: ۱۴۰۳/۰۵/۲۸ پیوست: دارد صفحه: ۱۱ از ۱۳	<b>بسمه تعالی</b> <b>شرکت ایده پردازان صنعت فولاد</b> <b>(سهامی خاص)</b>	 <b>S.I.I.C</b>
	<b>خرید خدمات</b>	

۴۹. اجناس، کالاها، لوازم، ادوات، ماشین آلات و تجهیزاتی که توسط پیمانکار و با مهر شرکت ایده پردازان اجازه ورود به شرکت فولاد خوزستان را می یابند، باید در محل کارگاهی که پیمان در آن جاری می باشد به سرپرست کارگاه که نماینده قانونی کارفرما می باشد تحویل و رسید ممهور اخذ گردد. در غیر اینصورت ورود موارد فوق الذکر به فولاد خوزستان دال بر تحویل به شرکت ایده پردازان نمی باشد و هر گونه عواقب ناشی از آن به عهده و هزینه پیمانکار می باشد.

### ح) فهرست مقادیر و بهای کار

ردیف	شرح	واحد	مقدار	بهای واحد پیمانکار(ریال)	بهای کل پیشنهادی پیمانکار (ریال)
۱	حفاری شمع در محل فونداسیون مخزن بریکت سرد، شامل حفاری ماشینی محل شمع، با مقطع دایره ای و به قطر ۱۲۰ سانتیمتر، به طور عمودی تا عمق ۳۰ متر در هر نوع زمین، بیرون آوردن مصالح و حمل آن ها به دپوی مورد نظر کارفرما با هر وسیله و تمیزکردن محل عملیات، بارگیری و حمل و نصب سبد (کیچ) آرماتور در محل شمع و بتن ریزی شمع با لوله ترمی	مترطول	۹۰۰		
۲	حفاری شمع در محل فونداسیون مخزن بریکت سرد، شامل حفاری ماشینی محل شمع، با مقطع دایره ای و به قطر ۱۲۰ سانتیمتر، به طور عمودی در عمق بیش از ۳۰ متر در هر نوع زمین، بیرون آوردن مصالح و حمل آن ها به دپوی مورد نظر کارفرما با هر وسیله و تمیزکردن محل عملیات، بارگیری و حمل و نصب سبد (کیچ) آرماتور در محل شمع و بتن ریزی شمع با لوله ترمی		۲۵۰		
۲	سبدهایی، بارگیری و حمل و نصب سبد (کیچ) آرماتور با هر قطر و در هر ارتفاع و عمق، در محل اجرای شمع و فیکس کردن در محل حفاری	کیلوگرم	۱۵۰,۰۰۰		
۳	بتن ریزی در هر ارتفاع و در هر عمق، با لوله ترمی به انضمام بتن نظافت برای اجرای شمع	متر مکعب	۱۲۸۸		
۴	تهیه تمام مصالح، وسایل و جاگذاری لوله های فلزی (CASING) به هر قطر تا عمق موردنیاز، برای آن قسمت از حفاری که به لوله گذاری نیاز دارد و خارج کردن لوله درحین بتن ریزی.	مترمربع	۱۶۰۰		
مبلغ کل پیشنهادی پیمانکار (ریال):					
مبلغ کل به حروف(ریال):					

پیمانکار:	نام و نام خانوادگی:
امضاء و مهر:	

شماره مناقصه: ۱۴۰۳-۵۵-۶۶۱ تاریخ مناقصه: ۱۴۰۳/۰۵/۲۸ پیوست: دارد صفحه: ۱۲ از ۱۳	بسمه تعالی <b>شرکت ایده پردازان صنعت فولاد</b> (سهامی خاص) <b>خرید خدمات</b>	
--	---	---

### برگ پیشنهاد قیمت

پیرو فراخوان موضوع مناقصه حفاری، کیج گذاری، کیسینگ و بتن ریزی شمع‌های فونداسیون مخزن بریکت‌سازی سرد فولاد خوزستان اینجانب ..... نماینده شرکت ..... با اطلاع کامل از شرایط مناقصه و قبول کلیه شرایط عمومی مندرج در برگ شرایط عمومی و با علم و اطلاع از کیفیت و کمیت پیشنهاد قیمت ..... ریال (به حروف) ..... (ریال) را اعلام می‌نمایم.

لازم به ذکر است کارفرما مجاز است جهت تسریع در اجرای عملیات موضوع پیمان می‌تواند بخشی از فعالیت و حجم موضوع مناقصه را بنا به صلاحدید به نفر دوم مناقصه با قیمت نفر اول واگذار نماید و پیمانکار برنده مناقصه هیچگونه اعتراضی نخواهد داشت و می‌بایست همکاری لازم در این خصوص انجام دهد.

الف: ضمناً "شماره حساب بانک ..... نوع حساب ..... شعبه ..... بنام اینجانب جهت پرداختهای مبلغ قرارداد معرفی می‌گردد.

ب) چنانچه این پیشنهاد مورد قبول قرار گیرد و بعنوان برنده مناقصه انتخاب شوم تعهد می‌نمایم که ظرف مدت مقرر در قرارداد، مصالح نیروی انسانی مورد نیاز و تجهیزات لازم را در محل کار مستقر ساخته و شروع بکار نمایم و کلیه کارهای موضوع قرارداد را در مدت مندرج در اسناد و مدارک مناقصه باتمام برسانم.

نام و نام خانوادگی پیشنهاد دهنده:

کد ملی:

تاریخ ارائه پیشنهاد:

کد اقتصادی و شماره ثبت:

نشانی و شماره تلفن:

امضاء و مهر:

امضاء و مهر:	پیمانکار: نام و نام خانوادگی:
--------------	----------------------------------

شماره مناقصه: ۱۴۰۳-۵۵-۶۶۱

تاریخ مناقصه: ۱۴۰۳/۰۵/۲۸

پیوست: دارد


صفحه: ۱۳ از ۱۳

بسمه تعالی

**شرکت ایده پردازان صنعت فولاد**

(سهامی خاص)

**خرید خدمات**

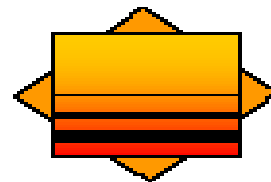

**S.I.I.C**

### صورتحجلسه سایت ویزیت

بدینوسیله گواهی می دارد اینجانب..... بعنوان نماینده تام الاختیار شرکت ..... از محل پروژه ..... موضوع مناقصه..... مورخ ..... بازدید به عمل آورده و با آگاهی کامل از وضعیت و موقیعت کنونی و شرایط و جزئیات اجرایی اقدام به ارائه پیشنهاد قیمت نموده ام و در صورت برنده شدن در مناقصه نسبت به محل اجرای پروژه هیچگونه اعتراضی نخواهم داشت.



امضاء مجاز مهر شرکت

مدیر عامل / نماینده


پیمانکار:

نام و نام خانوادگی:


امضاء و مهر:

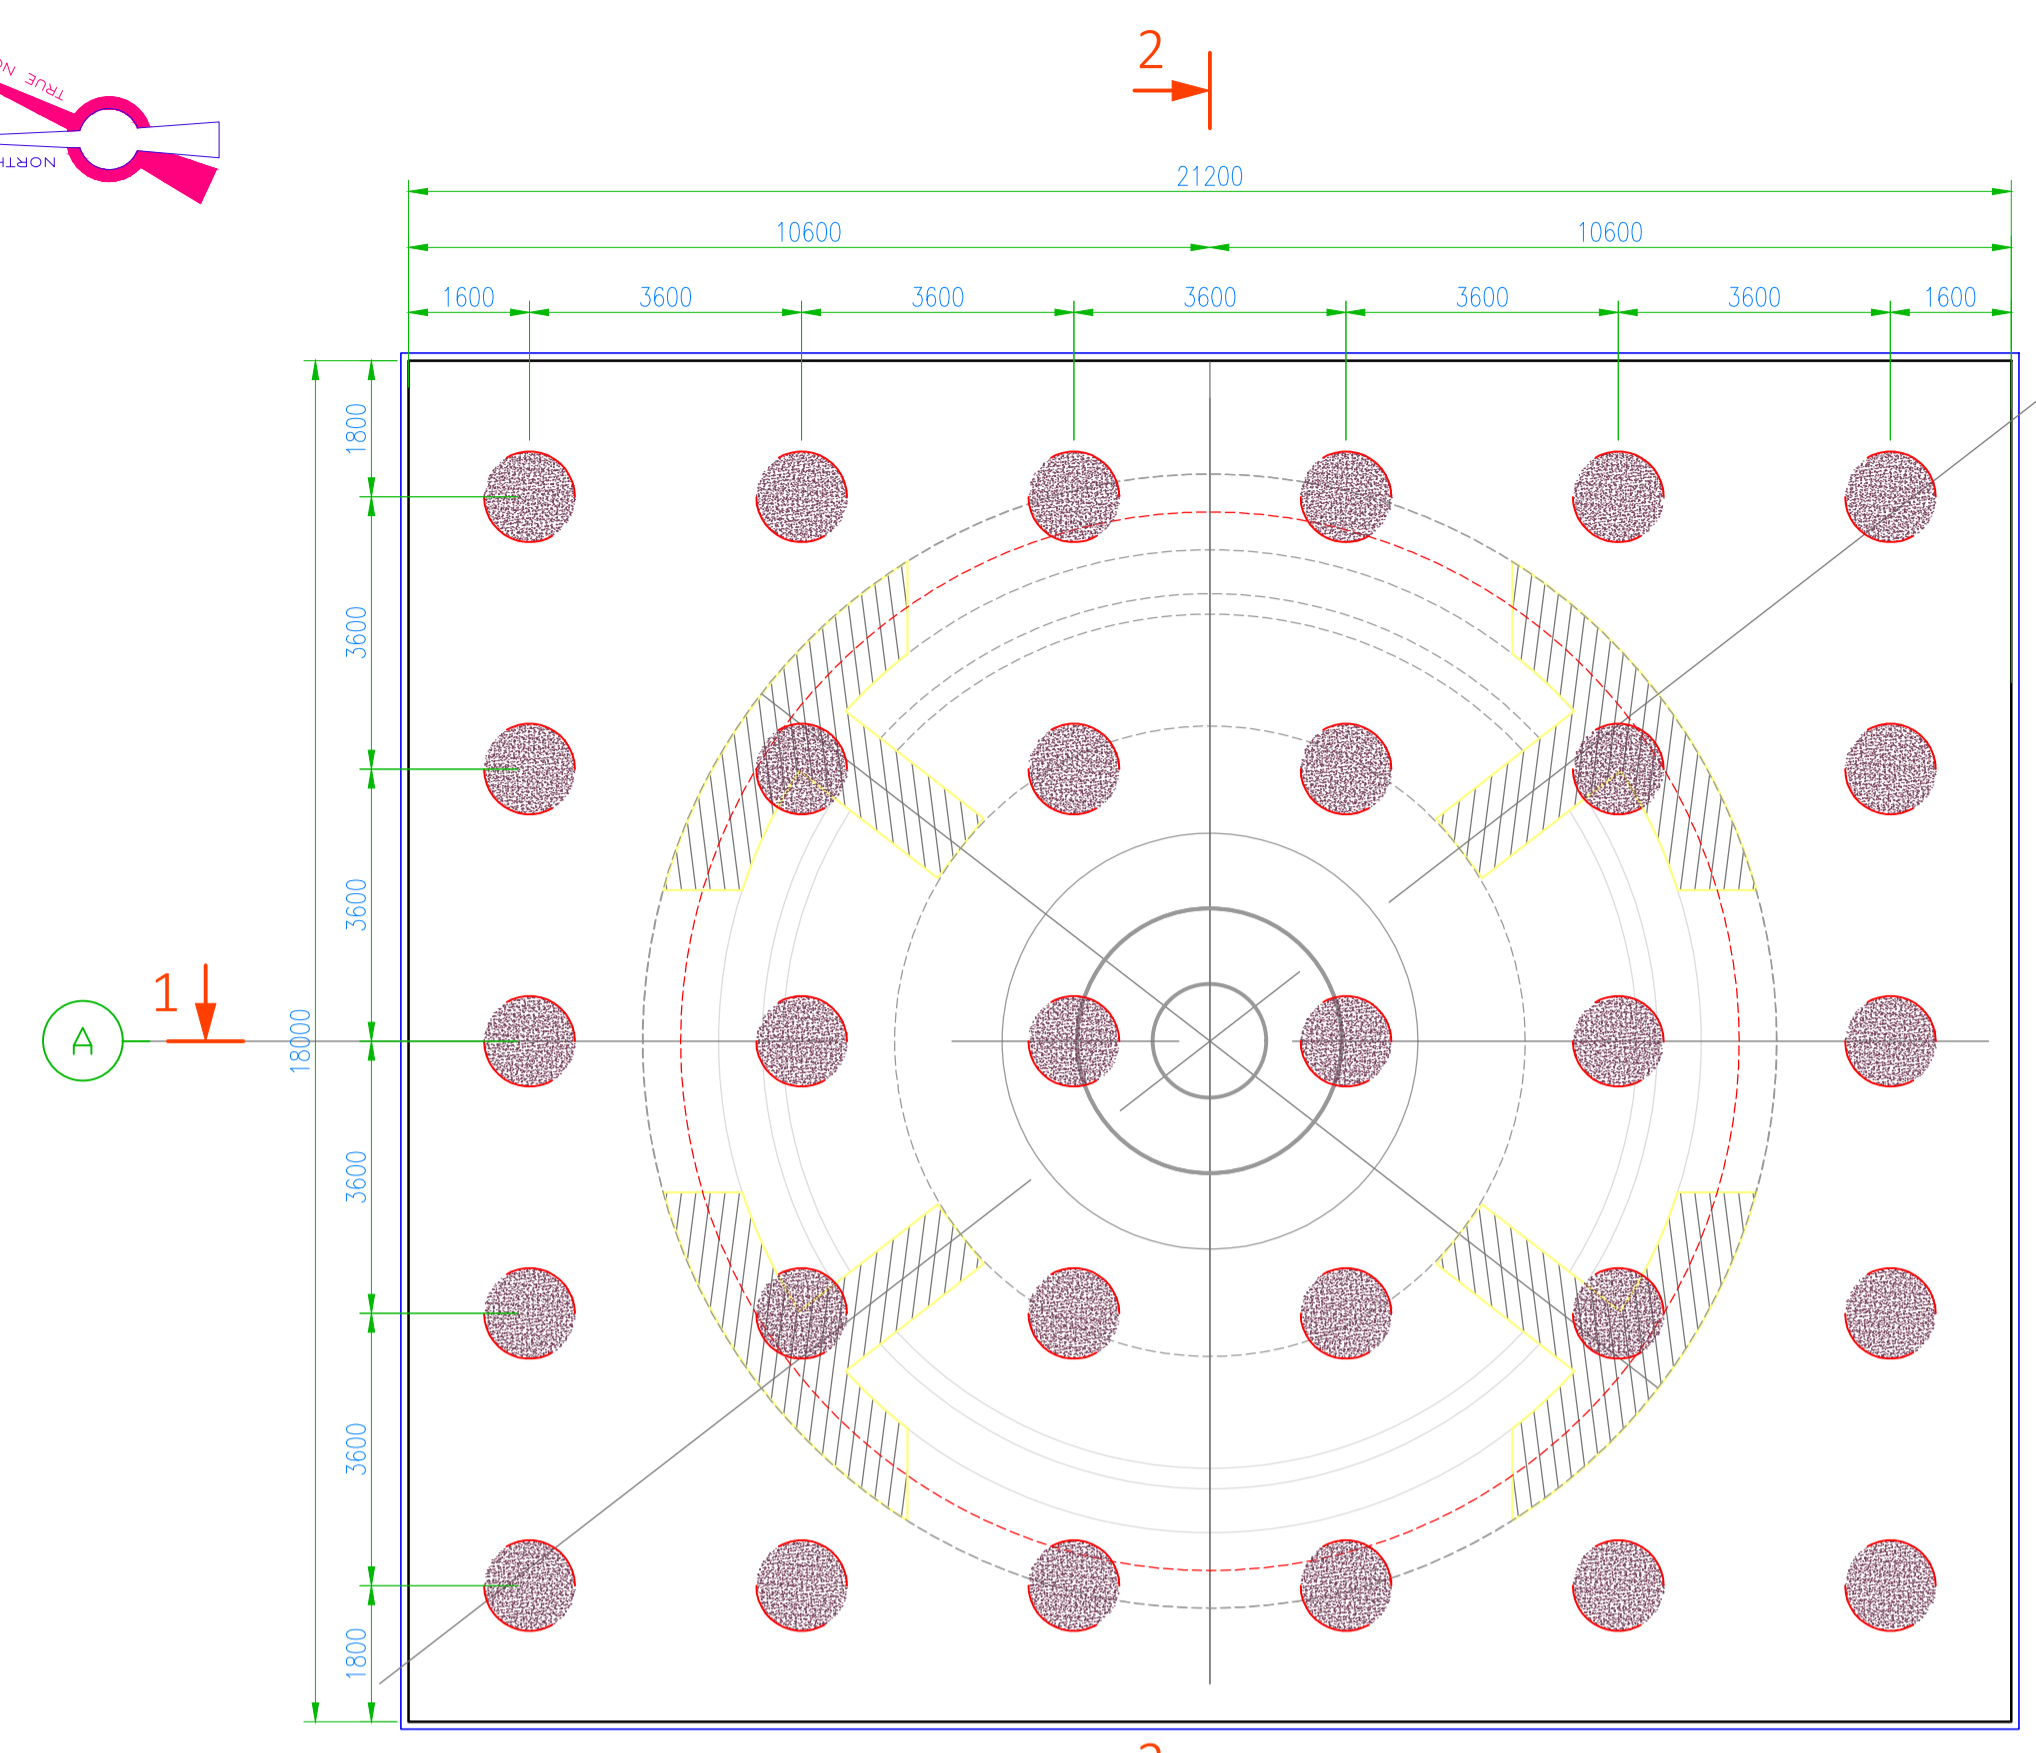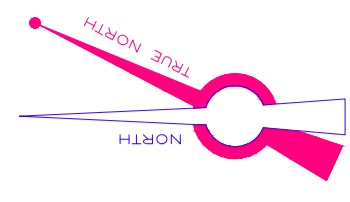



**PILING LAYOUT**  
SCALE 1:100 FORMWORK

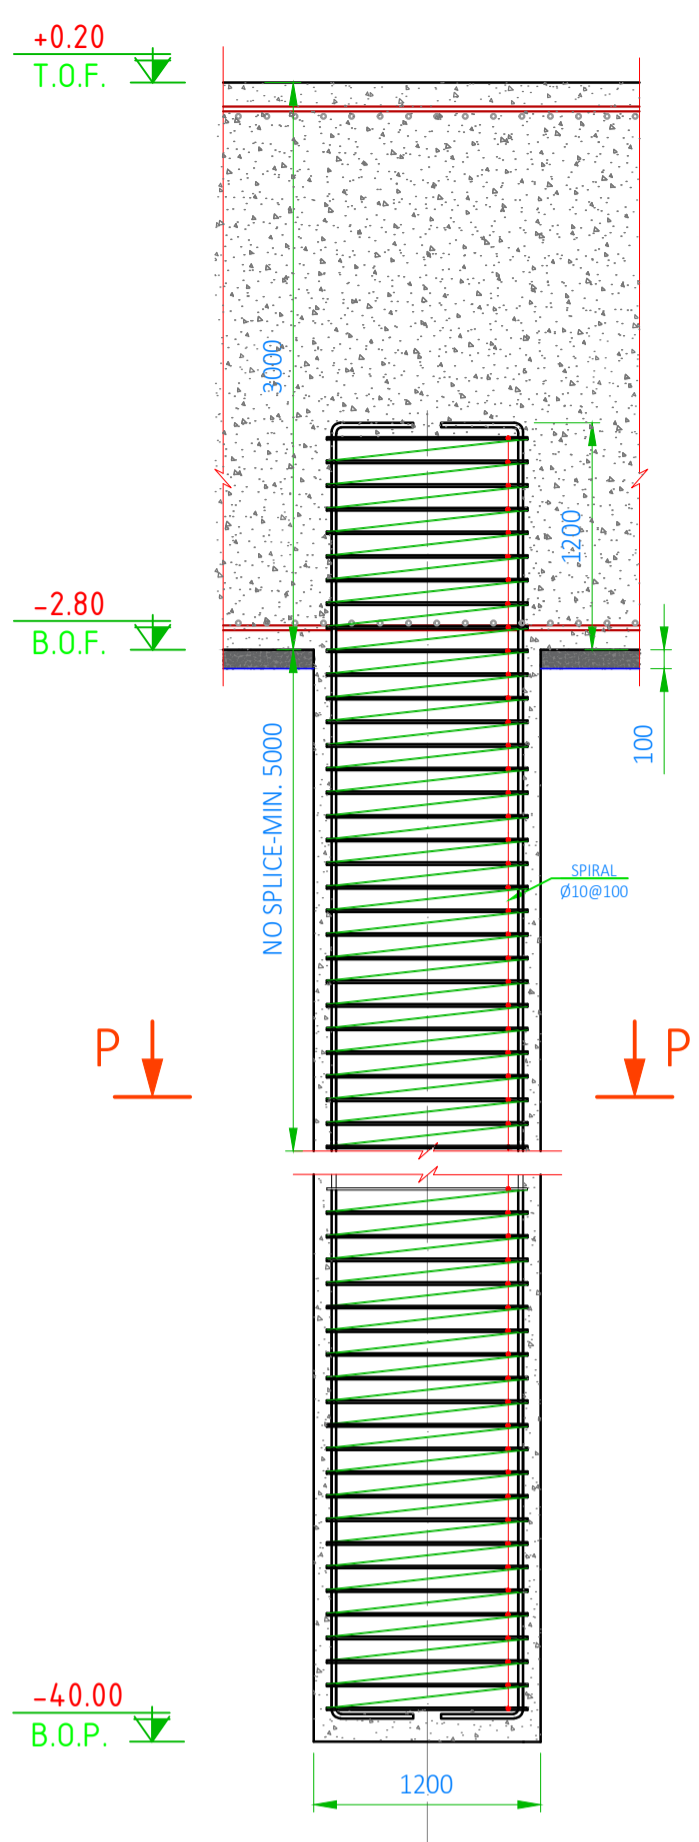


**PILE DETAIL**  
SCALE 1:40

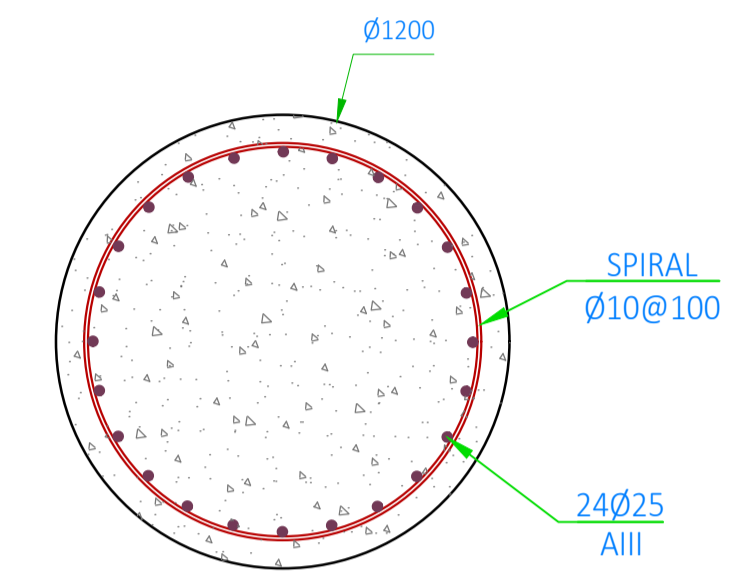

**SECTION P-P**  
SCALE 1:20

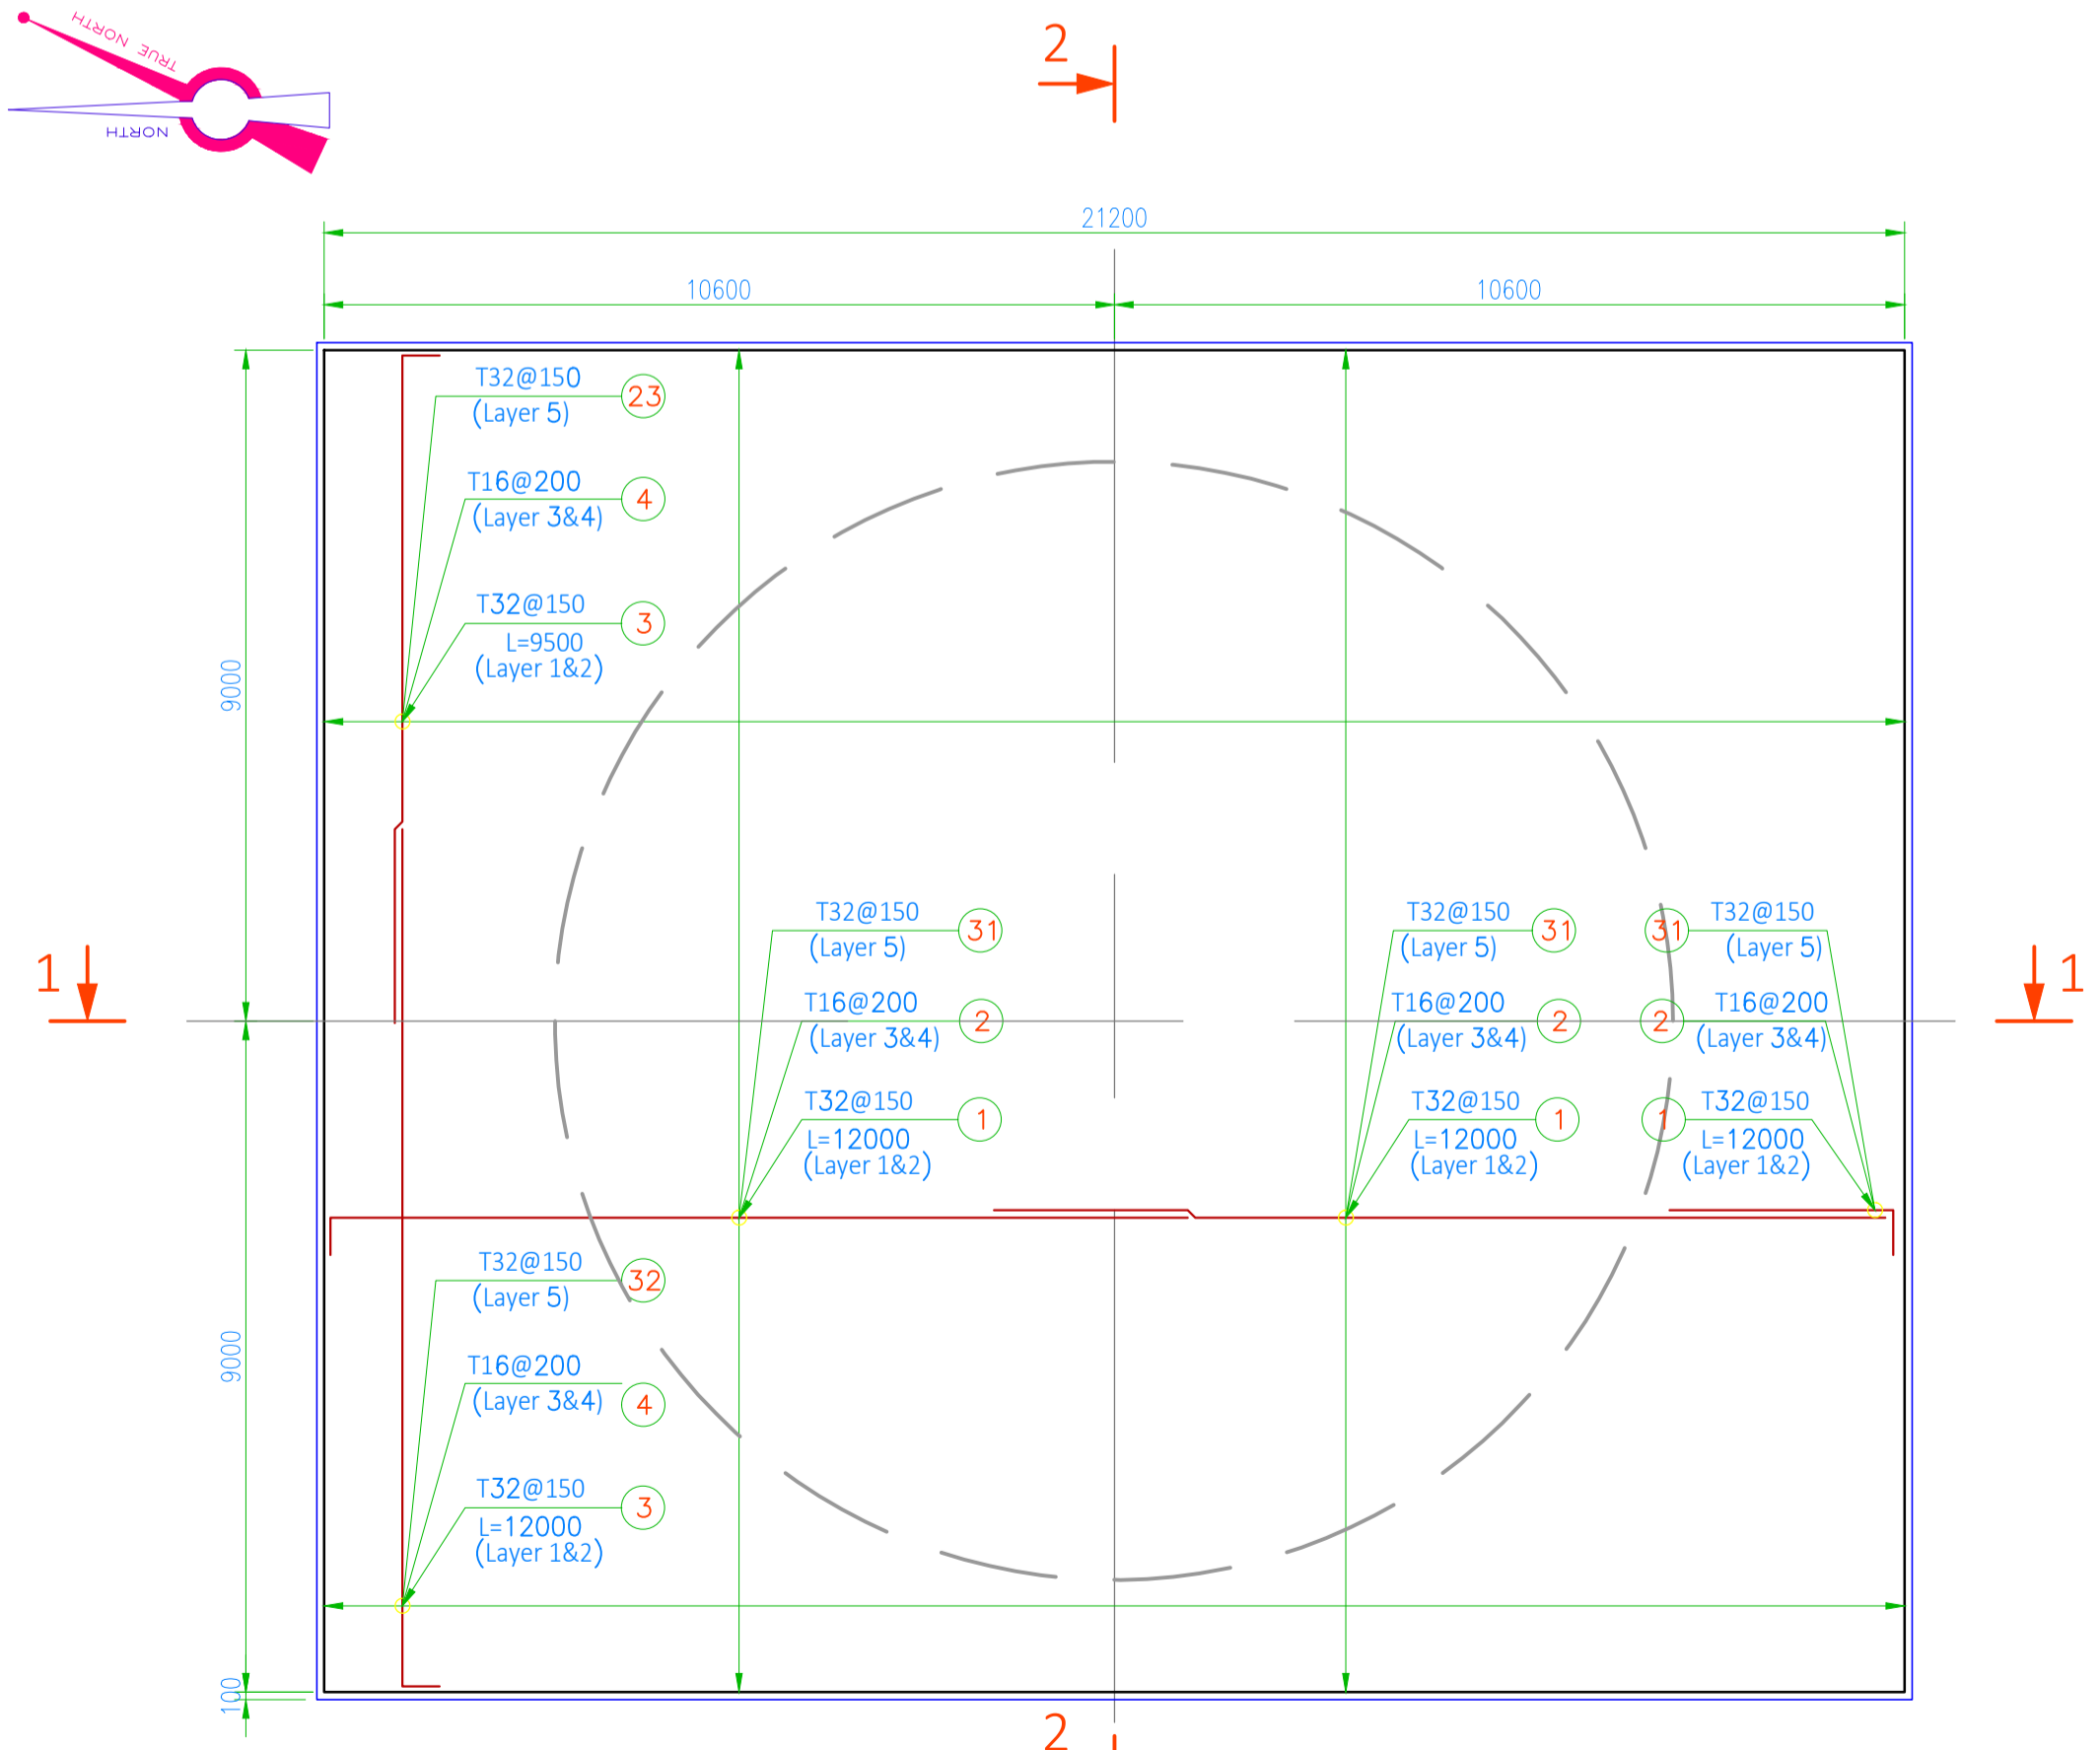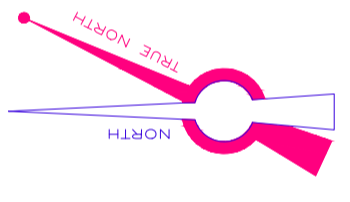

**FOUNDATION PLAN**  
SCALE 1:100 REINFORCEMENT

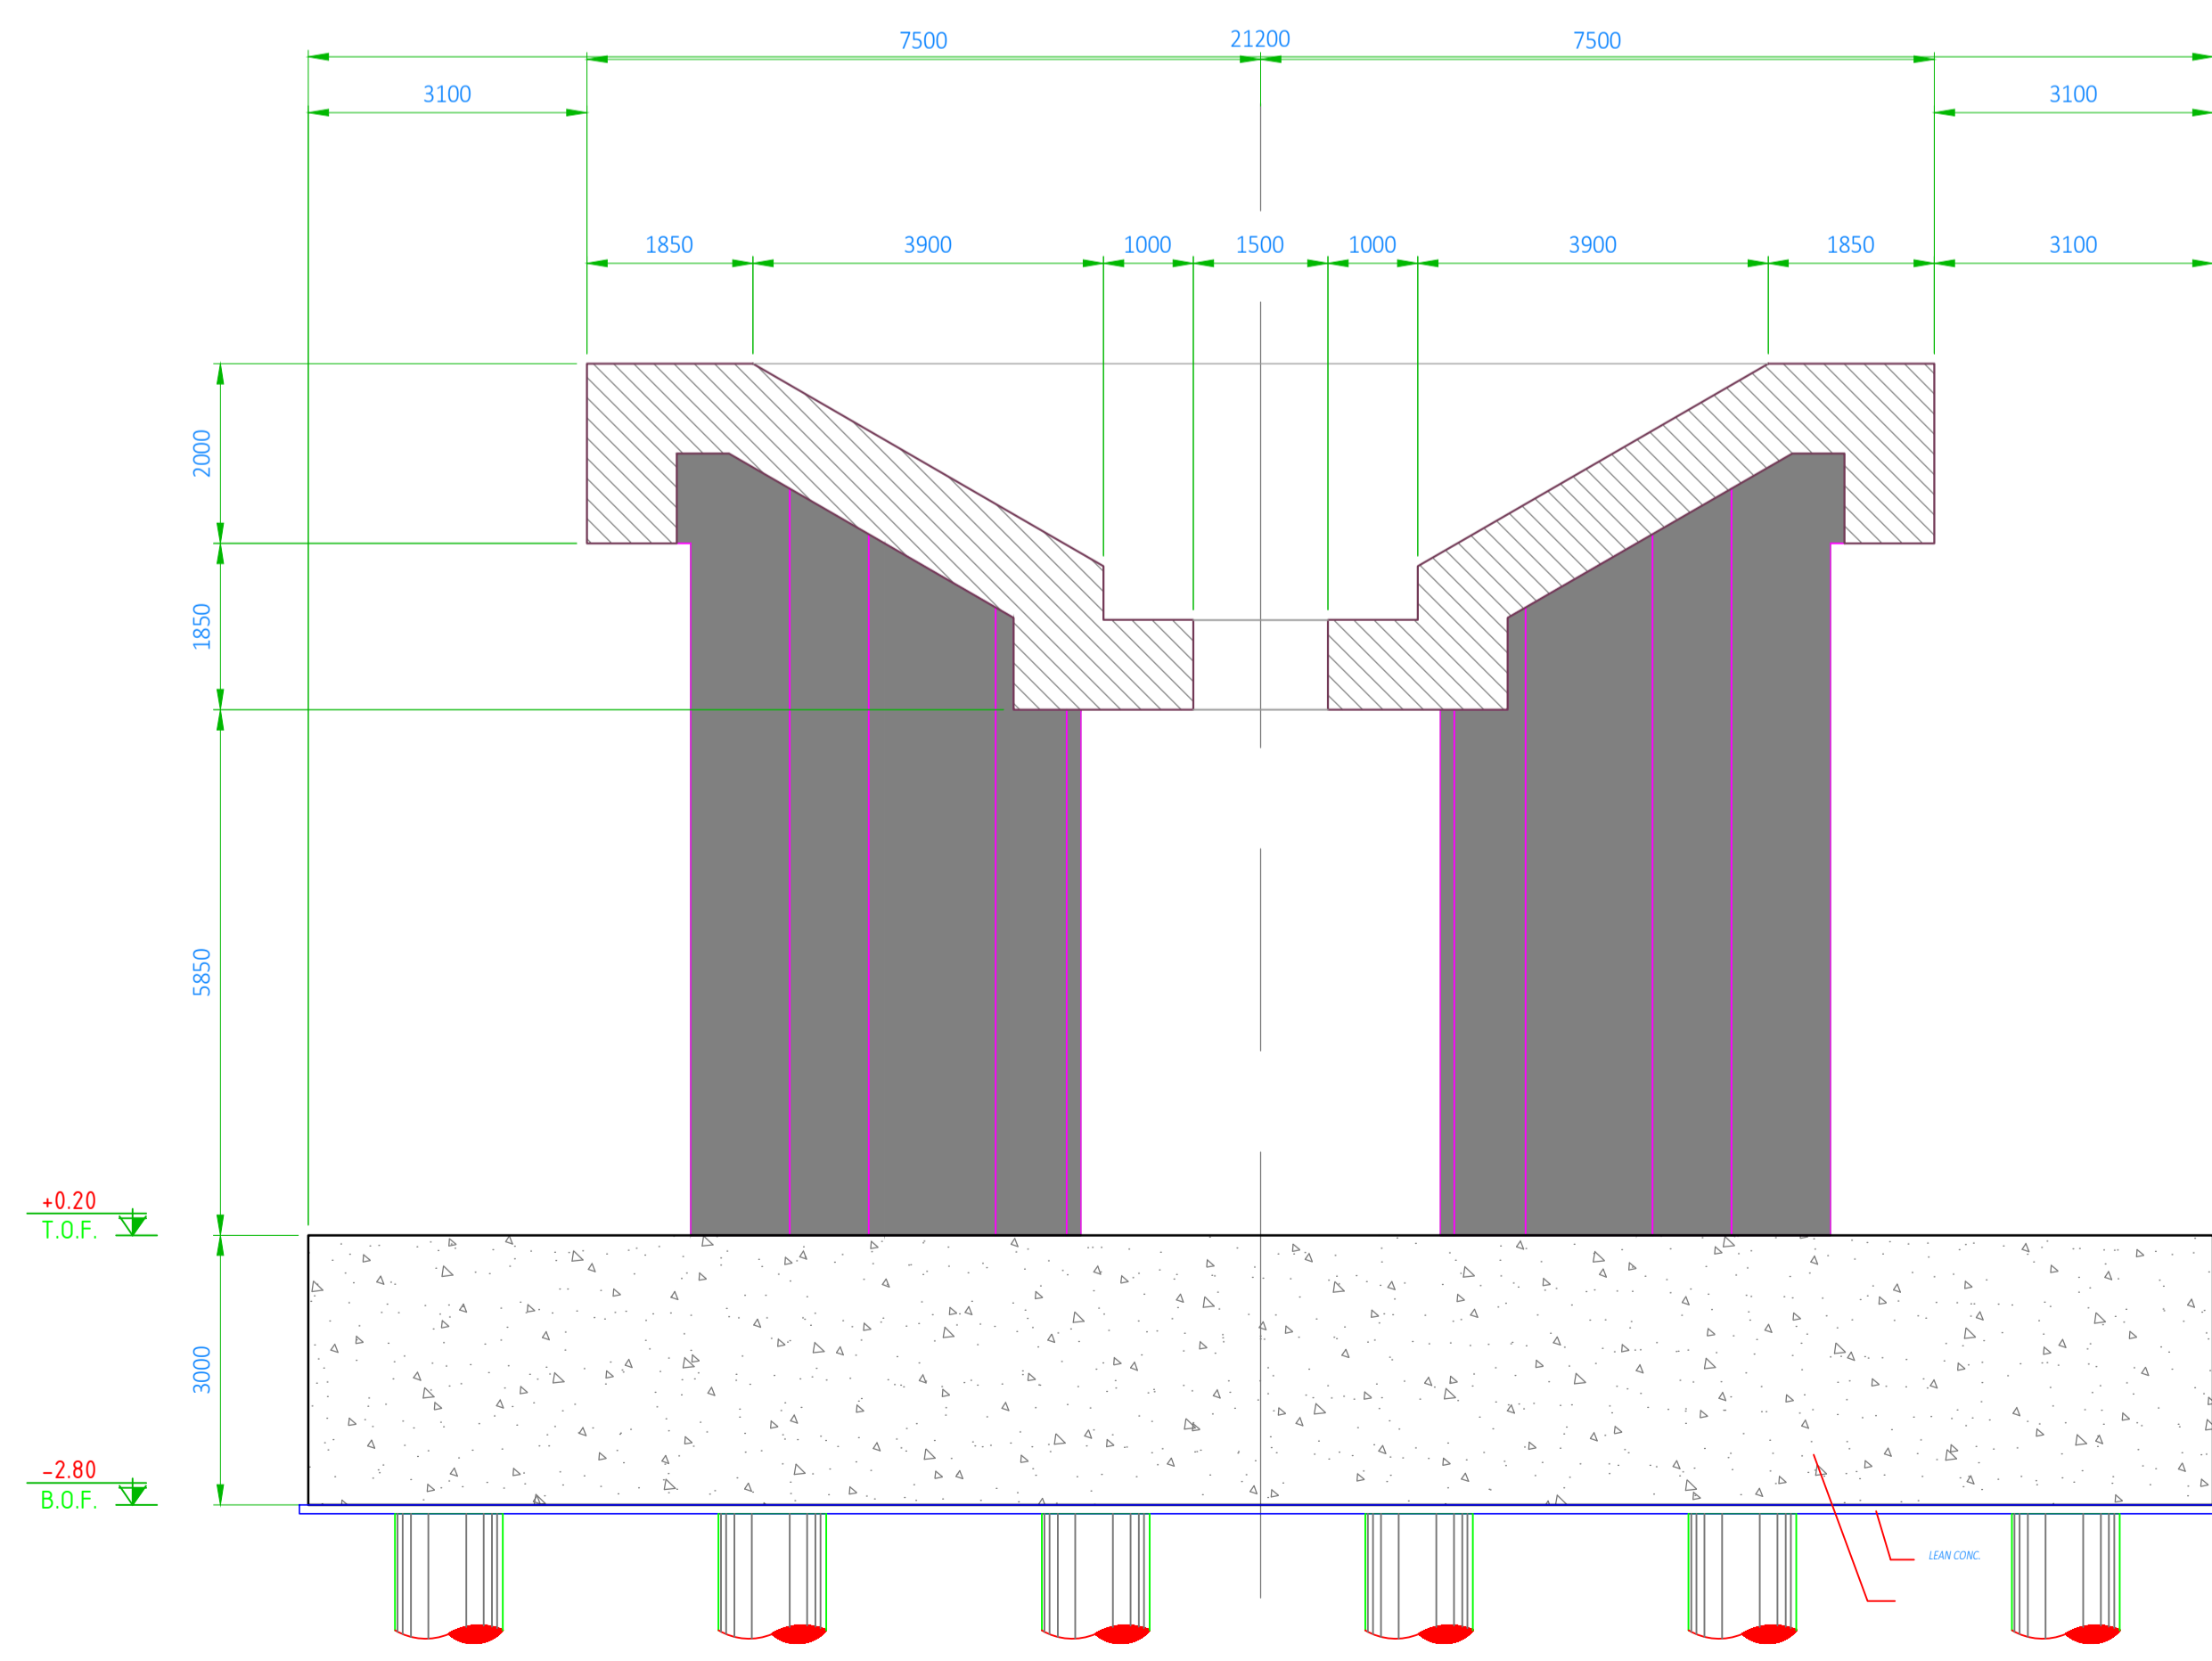

**SECTION 1-1**  
SCALE 1:75 FORMWORK


**GENERAL NOTES**

1. ALL DIMENSIONS ARE IN MILLIMETERS UNLESS STATED OTHERWISE.
2. ALL THE ELEVATIONS ARE RELATED TO THE ±0.00 OF THE SITE.
3. ELEVATION OF ±0.00 IS EQUAL TO +1220.00 OF THE SITE.
4. ALL STRUCTURAL CONCRETE SHALL BE OF STRENGTH C35, USING TYPE II CEMENT.
5. MAXIMUM WATER/CEMENT RATIO SHALL NOT EXCEED 0.45 AND MINIMUM CEMENT CONTENT IN CONCRETE SHALL BE 350 Kg/m<sup>3</sup>.
6. ALL CONCRETE SURFACES IN CONTACT WITH SOIL SHALL HAVE A MINIMUM COVER OF 75mm.

**SPECIFIC NOTES**

**ABBREVIATIONS & LEGEND**

**KEY PLAN**

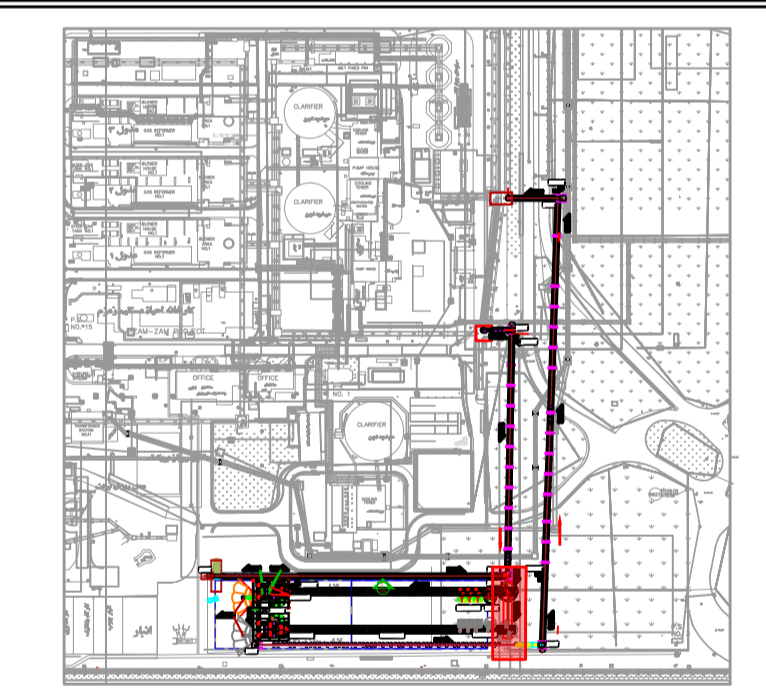

**REFERENCE DRAWINGS**

DESCRIPTION	REF. NO.

**COMMENT TABLE**

- AP: "Approved": No comment and the document is released for construction/manufacturing
- APN: "Approve As Note": Contractor, Vendor, Sub-Contractor shall correct / revise and resubmit the document. The document can be released for construction/manufacturing if changes incorporated.
- CO: "Commented": Contractor, Vendor, Sub-Contractor shall correct / revise and resubmit the document by the date specified.
- RE: "Reject": Contractor, Vendor, Sub-Contractor shall rework/re-design/respectify the contents of the documents according to the comments/reasons for rejection. All corrected documents shall be resubmitted before starting the construction/manufacturing process.

Date: \_\_\_\_\_  
Signature: \_\_\_\_\_

**REVISION TABLE**

REV.	Date	DESCRIPTION	Prepared	Checked	Approved by Contractor	Approved by Client
00	20.07.2024	ISSUED FOR REVIEW	N.A.	R.S.	R.S.	---

PROJECT TITLE: **COLD BRIQUETTE SPONGE IRON PROJECT**

DOCUMENT DESCRIPTION: **DRI BIN BIN01-PILE AND FOUNDATION DRAWINGS**

DOCUMENT NO.	REV	SIZE	SCALE	SHEET NO.
41S2CBSI-1D-ST-DW-250-01	00	A1	1/100	4 / 7