

شماره استعلام: ۶۷۳-۵۵-۱۴۰۳ تاریخ استعلام: ۱۴۰۳/۰۸/۰۱ پیوست: دارد صفحه: ۱ از ۱۰	بسمه تعالی شرکت ایده پردازان صنعت فولاد (سهامی خاص)	
	فرم استعلام بهاء کالا/خدمات	

شرایط خصوصی تهیه، حمل، نصب و تحویل کلیه متعلقات مربوطه، درب‌های HDF ساختمان اداری مرکزی شرکت صنعت فولاد شادگان مطابق جزئیات و نقشه‌های پیوست به همراه کلیه متعلقات لازم:

- ۱) مدت زمان اجرای تا تاریخ ۱۴۰۳/۱۰/۳۰ می‌باشد.
- ۲) محل انجام پروژه ساختمان اداری شرکت صنعت فولاد شادگان واقع در فولاد شادگان می‌باشد.
- ۳) فاکتورها یا صورت وضعیت‌های کارکرد پس از تأیید نهایی می‌بایست توسط کارپذیر در سامانه مودیان مالیاتی ثبت گردد در غیر این صورت کارفرما هیچ گونه مسئولیتی در قبال پرداخت ندارد.
- ۴) تهیه، حمل، نصب و تحویل کلیه متعلقات مربوطه، درب‌های HDF ساختمان اداری مرکزی شرکت صنعت فولاد شادگان، به عهده کارپذیر می‌باشد.
- ۵) برندهای مجاز جهت پیشنهاد قیمت، مطابق وندور لیست می‌باشند.
- ۶) کارپذیر موظف به اخذ تاییدیه اجزای تشکیل دهنده درب‌ها (کلاف و روکش، لولا، قفل، دستگیره و...) و یراق آلات مصرفی از دستگاه نظارت (شرکت مهندسین پیشگامان فولاد جنوب) و کارفرما (شرکت صنعت فولاد شادگان) می‌باشد.
- ۷) کارپذیر موظف به رگلاژ درب‌ها به مدت یکسال پس از زمان تحویل موقت می‌باشد.
- ۸) کارپذیر متعهد به تضمین کلیه درب‌ها در خصوص رنگ، کیفیت، جنس یراق آلات و... به مدت یکسال از زمان تحویل موقت می‌باشد.
- ۹) کارپذیر موظف به بررسی و اجرای دقیق درب‌ها مطابق با نقشه‌ها و ابعاد و اندازه‌های موجود در ساختمان می‌باشد.
- ۱۰) کارپذیر موظف به بررسی وضع موجود ساختمان و بررسی موانع و معارض احتمالی و تهیه نقشه‌های اجرایی و در صورت لزوم اعمال تغییرات و اخذ تاییدیه دستگاه نظارت و کارفرما می‌باشد.
- ۱۱) کارپذیر می‌بایست کلیه نقشه‌های پیوست را مهر و امضاء نموده و ضمیمه پیشنهاد قیمت نماید. (به پیشنهادهای فاقد مهر و امضاء ترتیب اثر داده نخواهد شد.)
- ۱۲) کارپذیر موظف به ارائه فاکتور ممهور و جداگانه مربوط به یراق آلات مصرفی می‌باشد.
- ۱۳) کارپذیر می‌بایست رزومه و تاییدیه‌های (Certificate) خود را ضمیمه پیشنهاد نماید.
- ۱۴) کارپذیر موظف به بیمه نمودن کلیه نیروهای شاغل در پروژه می‌باشد.
- ۱۵) کلیه کسورات قانونی در صورت تعلق به عهده کارپذیر می‌باشد.
- ۱۶) هیچ گونه اضافه پرداختی بابت صعوبت کار در ارتفاع به عملیات موضوع استعلام تعلق نمی‌گیرد و کارپذیر موظف به لحاظ نمودن آن در قیمت پیشنهادی می‌باشد.
- ۱۷) تهیه و اجرای داربست و سایر متعلقات مربوطه در صورت لزوم به عهده و هزینه کارپذیر می‌باشد.
- ۱۸) کارپذیر متعهد به محاسبه پرت مصالح و لحاظ نمودن آن در مبالغ پیشنهادی است.
- ۱۹) هرگونه پرداخت منوط به تأیید توسط دستگاه نظارت صورت می‌گیرد، لذا کارپذیر موظف به اخذ تاییدیه خدمات موضوع استعلام از دستگاه نظارت (شرکت مهندسین پیشگامان فولاد جنوب) می‌باشد.
- ۲۰) کارپذیر موظف به در نظر گیری کلیه هزینه‌های ناشی از بالاسری، هزینه نیروی انسانی، تامین ابزار آلات و تجهیزات، ایاب و ذهاب و مالیات، مصالح مصرفی، البسه ایمنی، حمل، سود، تجهیز (صورت نیاز) و در قیمت پیشنهادی خود می‌باشد.
- ۲۱) کارپذیر موظف است عملیات مذکور را بیمه مسئولیت مدنی ساختمانی در قبال کارکنان و اشخاص ثالث نماید.

کارپذیر:

نام و نام خانوادگی:

امضاء و مهر:

شماره استعلام: ۶۷۳-۵۵-۱۴۰۳ تاریخ استعلام: ۱۴۰۳/۰۸/۰۱ پیوست: ۵ دارد صفحه: ۲ از ۱۰	بسمه تعالی شرکت ایده پردازان صنعت فولاد (سهامی خاص) فرم استعلام بهاء کالا/خدمات	
---	---	---

- (۲۲) تهیه و تامین ابزار و لوازم ایمنی و رعایت دستور العمل ها و نکات ایمنی بر عهده و هزینه کارپذیر می باشد.
- (۲۳) اجناس، کالاها، لوازم، ادوات، ماشین آلات و تجهیزاتی که توسط پیمانکار و با مهر شرکت ایده پردازان اجازه ورود به فولاد شادگان را می یابند، باید در محل کارگاهی که پیمان در آن جاری می باشد به سرپرست کارگاه که نماینده قانونی کارفرما می باشد تحویل و رسید ممهور اخذ گردد. در غیر اینصورت ورود موارد فوق الذکر به فولاد شادگان دال بر تحویل به شرکت ایده پردازان نمی باشد و هر گونه عواقب ناشی از آن به عهده و هزینه پیمانکار می باشد.
- (۲۴) کارفرما مجاز است تا سقف ۲۵ درصد مبلغ اولیه قرارداد، مقادیر کار ارجاع شده (مقادیر و مبالغ جدول ج-فهرست مقادیر و بهای کار) را افزایش دهد ولی کاهش مبلغ قرارداد صرفاً در اختیار کارفرما بوده و در صورت کاهش به هر اندازه هیچگونه هزینه اضافه به کارپذیر تعلق نخواهد گرفت و کارپذیر حق هیچگونه اعتراض ندارد.
- (۲۵) کارپذیر موظف به درنظر گیری کلیه هزینه های ناشی از بالاسری، هزینه نیروی انسانی، تامین ابزار آلات و تجهیزات، ایاب و ذهاب و مالیات، مصالح مصرفی، البسه ایمنی، حمل، سود، تجهیز (صورت نیاز) و در قیمت پیشنهادی خود می باشد.
- (۲۶) کارپذیر موظف است عملیات مذکور را بیمه مسئولیت مدنی ساختمانی در قبال کارکنان و اشخاص ثالث نماید.
- (۲۷) تهیه و تامین ابزار و لوازم ایمنی و رعایت دستور العمل ها و نکات ایمنی بر عهده و هزینه کارپذیر می باشد.
- (۲۸) اجناس، کالاها، لوازم، ادوات، ماشین آلات و تجهیزاتی که توسط پیمانکار و با مهر شرکت ایده پردازان اجازه ورود به فولاد شادگان را می یابند، باید در محل کارگاهی که پیمان در آن جاری می باشد به سرپرست کارگاه که نماینده قانونی کارفرما می باشد تحویل و رسید ممهور اخذ گردد. در غیر اینصورت ورود موارد فوق الذکر به فولاد شادگان دال بر تحویل به شرکت ایده پردازان نمی باشد و هر گونه عواقب ناشی از آن به عهده و هزینه پیمانکار می باشد.
- (۲۹) تهیه و تامین ابزار و لوازم ایمنی و رعایت دستور العمل ها و نکات ایمنی بر عهده و هزینه کارپذیر می باشد.
- (۳۰) اجناس، کالاها، لوازم، ادوات، ماشین آلات و تجهیزاتی که توسط پیمانکار و با مهر شرکت ایده پردازان اجازه ورود به فولاد شادگان را می یابند، باید در محل کارگاهی که پیمان در آن جاری می باشد به سرپرست کارگاه که نماینده قانونی کارفرما می باشد تحویل و رسید ممهور اخذ گردد. در غیر اینصورت ورود موارد فوق الذکر به فولاد شادگان دال بر تحویل به شرکت ایده پردازان نمی باشد و هر گونه عواقب ناشی از آن به عهده و هزینه پیمانکار می باشد.
- (۳۱) پیمانکار موظف به درنظر گیری کلیه هزینه های ناشی از بالاسری، هزینه نیروی انسانی، تامین ابزار آلات و تجهیزات، ایاب و ذهاب و مالیات، مصالح مصرفی، البسه ایمنی، حمل، سود، تجهیز (صورت نیاز) و در قیمت پیشنهادی خود می باشد.
- (۳۲) پیمانکار موظف است عملیات مذکور را بیمه مسئولیت مدنی ساختمانی (با نام) در قبال کارکنان و اشخاص ثالث نماید.
- (۳۳) پیمانکار موظف است بیمه تامین اجتماعی کارکنان مشغول در پروژه را در لیست کارگاه مرکزی خود لحاظ نماید.

کارپذیر:

نام و نام خانوادگی:

امضاء و مهر:

شماره استعلام: ۶۷۳-۵۵-۱۴۰۳ تاریخ استعلام: ۱۴۰۳/۰۸/۰۱ پیوست: د ارد صفحه: ۳ از ۱۰	بسمه تعالی شرکت ایده پردازان صنعت فولاد (سهامی خاص)	 S.I.I.C
	فرم استعلام بهاء کالا/خدمات	

ه) تعهدات پیمانکار و کارفرما در خصوص تامین ملزومات کار

ردیف	شرح کار	در تعهد و هزینه پیمانکار	در تعهد کارفرما	توضیحات
۱	ماشین آلات	✓		
۲	تجهیزات	✓		
۳	ابزار و وسایل کار	✓		
۴	نیروی انسانی مجرب مورد تأیید کارفرما	✓		
۵	مصالص و مواد مصرفی	✓		
۶	برق	✓	✓	تامین برق به عهده کارفرما و انتقال برق تا پای کار بر عهده پیمانکار
۷	آب	✓		
۸	صبحانه، نهار	✓		
۹	شام	✓		
۱۰	ایاب و ذهاب	✓		
۱۱	خوابگاه	✓		
۱۲	بیمه	✓		
۱۳	مالیات	✓		
۱۴	دیگر کسورات قانونی	✓		
۱۵	پرداخت حقوق، سنوات، عیدی و... (تمامی حقوق پرسنل پیمانکار طبق اداره کار)	✓		
۱۶	لوازم حفاظت فردی HSE	✓		
۱۷	لوازم حفاظت محیطی و هشدار دهنده HSE	✓		
۱۸	داربست، چهارپایه، خرک و...	✓		
۱۹	آب شرب	✓		
۲۰	رفع معارض	✓	✓	
۲۱	تهیه اسناد فنی و نقشه های اجرایی و کارگاهی		✓	
۲۲	نقشه های چون ساخت	✓		
۲۳	جرایم ناشی از عدم استفاده صحیح از مصالح، ماشین آلات، تجهیزات و مستحذات و لوازم تحویلی به پیمانکار	✓		در صورت محرز شدن

کارپذیر:

نام و نام خانوادگی:

امضاء و مهر:

شماره استعلام: ۱۴۰۳-۵۵-۶۷۳ تاریخ استعلام: ۱۴۰۳/۰۸/۰۱ پیوست: د ارد صفحه: ۴ از ۱۰	بسمه تعالی شرکت ایده پردازان صنعت فولاد (سهامی خاص)	
	فرم استعلام بهاء کالا/خدمات	

ردیف	شرح کار	در تعهد و هزینه پیمانکار	در تعهد کارفرما	توضیحات
۲۴	حمل مصالح و لوازم از محل تخلیه یا دپو تا پای کار	✓		
۲۵	حمل ضایعات و دپو کردن آنها در محلهای تعیین شده	✓		
۲۶	انبارداری	✓		متریال، مصالح و تجهیزات تحویل داده شده به پیمانکار
۲۷	تجهیز کارگاه و برچیدن کارگاه	✓		

و) شرایط برگزاری استعلام

- پیشنهاد دهندگان باید مبلغ ۵۰۰.۰۰۰.۰۰۰ ریال بعنوان تضمین شرکت در استعلام بصورت ضمانتنامه بانکی، بلوکه حساب با تأیید واحد مالی یا رسید بانکی واریز وجه مربوطه (واریز کننده می بایست نام شرکت کننده در استعلام را فیش واریزی درج نماید) به حساب شماره ۰۱۰۷۱۶۸۵۵۸۰۰۴ یا شماره شبا: ۰۱۰۷۱۶۸۵۵۸۰۰۴ IR بانک ملی- شعبه مجتمع فولاد- کد ۶۵۳۲ در وجه شرکت ایده پردازان صنعت فولاد با اسناد استعلام در پاکت به این شرکت تحویل نمایند.
- چنانچه برنده استعلام پس از ابلاغ کتبی کارفرما به هر دلیل از پیشنهاد خود و یا شرایط استعلام عدول کند و یا از امضای قرارداد ظرف مدت یک هفته یا مدت تعیین شده از طرف کارفرما و یا از انجام عملیات موضوع استعلام خودداری نماید، سپرده شرکت در استعلام وی بنفع شرکت ایده پردازان صنعت فولاد ضبط خواهد شد.
- قبل از انعقاد قرارداد با برنده استعلام، سپرده نفر دوم مسترد نخواهد شد تا در صورتیکه برنده استعلام از انعقاد قرارداد خودداری کند با توافق کارفرما انجام موضوع استعلام به نفر دوم واگذار شود.
- تبصره: در صورتیکه عقد قرارداد با نفر اول استعلام بیش از مدت اعتبار قیمت طول بکشد، سپرده نفر دوم پس از اتمام تاریخ اعتبار پیشنهاد قیمت آن و بنا به درخواست نفر دوم آزاد خواهد شد.
- پیمانکار موظف است تمامی برگه ها، جداول و فرم های پیوست اسناد استعلام را تکمیل، امضاء، مهر و آنالیز قیمت خود را ارائه نماید.
- حضور در جلسه توجیهی و بازدید از محل اجرای عملیات الزامی است.
- پیمانکار مکلف به اجرای کامل شرح و مشخصات عملیات پیوست اسناد استعلام با هماهنگی و دستور نماینده کارفرما به بهترین نحو ممکن خواهد بود.
- برنده استعلام متعهد است جهت تضمین اجرای تعهدات خود معادل ۵ درصد کل مبلغ قرارداد را در حین انعقاد قرارداد بصورت نقد و یا ضمانتنامه بانکی بعنوان "تضمین انجام تعهدات" به شرکت ایده پردازان صنعت فولاد بسپارد.

کارپذیر:

نام و نام خانوادگی:

امضاء و مهر:

شماره استعلام: ۶۷۳-۵۵-۱۴۰۳ تاریخ استعلام: ۱۴۰۳/۰۸/۰۱ پیوست: د دارد صفحه: ۵ از ۱۰	بسمه تعالی شرکت ایده پردازان صنعت فولاد (سهامی خاص)	 S.I.I.C
فرم استعلام بهاء کالا/خدمات		

۸) شرکت کنندگان در استعلام تعهد می نمایند اعتبار پیشنهاد قیمت خود را از زمان ارائه پیشنهاد بمدت ۹۰ روز تضمین نمایند.

۹) به پیشنهاداتی که مشروط و مبهم بوده و یا با شرایط مندرج در استعلام اختلاف داشته باشند ترتیب اثر نخواهد شد.
 ۱۰) پیشنهادات ارائه شده بایستی کامل و فاقد خط خوردگی - لاک گرفتگی باشند و در صورت وجود لاک گرفتگی یا خط خوردگی می بایست این موارد به تأیید و مهر و امضای مجدد استعلام گر (پیشنهاددهنده) رسیده باشد در غیر اینصورت پیشنهاد ارائه شده فاقد اعتبار می باشد.

۱۱) پیشنهاد دهندگان باید کلیه اوراق، اسناد و مدارک استعلام را بدون تغییر یا حذف قسمتی از آنها مهر و امضاء و ضمیمه پیشنهاد خود نمایند. اسناد مذکور جزء مدارک لاینفک قرارداد محسوب خواهند شد.

۱۲) شرکت کنندگان در استعلام میبایست پیشنهاد خود را درپاکتی در بسته (حاوی اسناد و مدارک استعلام مهر و امضاء شده باضافه پیشنهاد قیمت، آخرین آگهی تغییرات و گواهی صلاحیت شرکت، در صورتیکه درخواست شده باشد) که بر روی آن شماره تاریخ و موضوع استعلام و نام و نشانی پیشنهاد دهنده دقیقاً قید شده به آدرس این شرکت ارسال نموده و از ارائه پیشنهاد قیمت بصورت فاکس و... خودداری شود.

۱۳) کارفرما حق اعطای پیمان به هر پیشنهاد دهنده ای که پیشنهاد او را بیشتر با اهداف خود منطبق می یابد دارد و پیمانکاران حق هیچگونه اعتراضی در این خصوص ندارد.

۱۴) کارفرما جهت اهداف خود در خصوص قبول یا رد کلیه پیشنهادات مختار است و پیمانکاران حق هیچگونه اعتراضی در این خصوص ندارند.

۱۵) چنانچه برنده استعلام براساس قیمتهای کل ارائه شده در جلسه کمیسیون استعلام مشخص و تعیین گردد و بعدا پیمانکار یا پیمانکارانی مدعی گردد که در قیمت پیشنهادیش اشتباه محاسبه وجود دارد و با اصلاح آن مبلغ پیشنهادی برنده استعلام قرار می گیرد ادعای او مسموع و قابل طرح نخواهد بود.

۱۶) چنانچه هر یک از دریافت کنندگان اسناد استعلام به هر دلیل مایل به ارائه پیشنهاد قیمت نباشند، میبایست مراتب را به مدیریت خرید خدمات و قراردادهای این شرکت اعلام و مدارک مربوطه را عودت نمایند. در غیر اینصورت در استعلام های بعدی از آنان دعوت بعمل نخواهد آمد.

۱۷) پیشنهاد دهنده تعهد می نماید که مشمول قانون ممنوعیت مداخله در معاملات دولتی نبوده و هیچیک از اعضاء هیئت مدیره، مدیرعامل، بازرسان و سهامداران وی از کارکنان دولت یا شرکت ایده پردازان صنعت فولاد نمی باشند. بدیهی است چنانچه در هر مرحله از کار استعلام یا اجرای قرارداد، خلاف این موضوع ثابت شود پیشنهاد دهنده به شرکت ایده پردازان صنعت فولاد وکالت می دهد که ضمن جبران خسارت وارد از محل هر گونه مطالبات یا دارائی های پیشنهاد دهنده و در صورت عقد قرارداد ضمن فسخ، بدون مراجعه به مراجع قضائی، کلیه اقدامات قانونی را بر علیه وی بکارگیرد و حق هر گونه اعتراضی از پیشنهاد دهنده ساقط می باشد.

۱۸) رعایت مقررات ایمنی و فنی الزامی است و پیشنهاد دهنده می بایست قبل از شروع بکار ضمن تهیه و تأمین وسایل ایمنی آموزشهای لازم ایمنی و فنی را به پرسنل تابعه خود تعلیم دهد و در صورت بروز هر گونه حادثه، پرداخت خسارت وارده اعم از جانی، مالی، تأسیساتی و غیره کلاً بعهده برنده استعلام می باشد. همچنین رعایت دستورالعمل اجرایی ایمنی و فنی شرکت ایده پردازان صنعت فولاد لازم الاجراء و ضروری می باشد.

کارپذیر:

نام و نام خانوادگی:

امضاء و مهر:

شماره استعلام: ۱۴۰۳-۵۵-۶۷۳ تاریخ استعلام: ۱۴۰۳/۰۸/۰۱ پیوست: د دارد صفحه: ۶ از ۱۰	بسمه تعالی شرکت ایده پردازان صنعت فولاد (سهامی خاص) فرم استعلام بهاء کالا/خدمات	
---	---	---

۱۹) پرداخت مبلغ موضوع استعلام پس از عقد قرارداد با برنده بر اساس تنظیم صورت وضعیت و یا صورت مجلس تحویل کالا/ با توجه به نوع کالا) پس از تأیید نماینده کارفرما صورت می گیرد.

۲۰) پیمانکار برنده استعلام متعهد می شود که کلیه مقررات قانون کار و سازمان تأمین اجتماعی را در مورد کارکنان خود اعمال نماید.

۲۱) پیمانکار برنده استعلام متعهد می شود که در زمان اجرای قرارداد کلیه مطالبات کارگران خود را مرتباً پرداخت نموده و همراه با آخرین صورت وضعیت لیست مفاسد حساب کارگران خود را نیز به امور مالی شرکت ایده پردازان صنعت فولاد ارائه نماید.

۲۲) ایاب و ذهاب در هر نوبتکاری بعهد پیمانکاری باشد.

۲۳) در صورتیکه هر پیمانکار در بیش از یک استعلام همزمان شرکت نماید و برنده شود و یا چند قرارداد جاری داشته باشد، کارفرما در واگذاری یک یا چند یا هر کدام از موضوعات استعلام به صورت همزمان و یا هیچکدام از آنها مختار است و پیمانکار حق هیچگونه اعتراضی نخواهد داشت.

۲۴) کارفرما حق تغییر، اصلاح یا تجدید نظر در اسناد استعلام، مشخصات، آخرین مهلت تحویل پیشنهادات و زمان گشایش پاکات را برای خود محفوظ می دارد. در چنین مواردی مراتب کتباً به اطلاع کلیه شرکت کنندگان خواهد رسید.

۲۵) تهیه و تأمین ابزار و لوازم ایمنی و رعایت دستور العمل ها و نکات ایمنی بر عهده پیمانکار می باشد.

۲۶) پیشنهاد دهندگان می بایست جهت بازدید از محل کار روز شنبه مورخ ۱۴۰۳/۰۸/۱۲ رأس ساعت ۱۰ صبح در محل شرکت فولاد شادگان، حضور بهم رسانند.

۲۷) آخرین مهلت برای تحویل پاکات استعلام، رأس ساعت ۱۲ روز دوشنبه مورخ ۱۴۰۳/۰۸/۱۴ به واحد بازرسی شرکت ایده پردازان صنعت فولاد می باشد

کارپذیر:

نام و نام خانوادگی:

امضاء و مهر:

شماره استعلام: ۱۴۰۳-۵۵-۶۷۳ تاریخ استعلام: ۱۴۰۳/۰۸/۰۱ پیوست: دارد صفحه: ۷ از ۱۰	بسمه تعالی شرکت ایده پردازان صنعت فولاد (سهامی خاص)	
	فرم استعلام بهاء کالا/خدمات	

قرارداد

ردیف	شرح جزئیات کالا/خدمات	مقدار/ تعداد	واحد اندازه گیری	قیمت واحد (ریال)	قیمت کل (ریال)
۱	تهیه، حمل، نصب و تحویل درب دفاتر و با دتایل HDF-D1 و به ابعاد با ارتفاع ۲۱۳ و عرض ۹۵ با ضخامت ۵ سانتی متر (جهت بازشو مطابق نقشه های پیوست) رویه و یراق درب مورد تأیید کارفرما و مطابق با وندور لیست و نقشه های پیوست به همراه تهیه و نصب لولا و سایر ملزومات	۱۲۵	لنگه		
۲	تهیه، حمل، نصب و تحویل درب آمفی تأثر آکوستیک لمسه کاری با چرم مشکی و با دتایل HDF-D1 و به ابعاد با ارتفاع ۲۱۳ و عرض ۹۵ با ضخامت ۵ سانتی متر (جهت بازشو مطابق نقشه های پیوست) رویه و یراق درب مورد تأیید کارفرما و مطابق با وندور لیست و نقشه های پیوست به همراه تهیه و نصب لولا و سایر ملزومات	۱	لنگه		
۳	تهیه، حمل، نصب و تحویل درب آبدارخانه و با دتایل HDF-D1 و به ابعاد با ارتفاع ۲۱۳ و عرض ۹۵ با ضخامت ۵ سانتی متر (جهت بازشو مطابق نقشه های پیوست) رویه و یراق درب مورد تأیید کارفرما و مطابق با وندور لیست و نقشه های پیوست به همراه تهیه و نصب لولا و سایر ملزومات	۸	لنگه		
۴	تهیه، حمل، نصب و تحویل درب لابی سرویس بهداشتی و با دتایل HDF-D1 و به ابعاد با ارتفاع ۲۱۳ و عرض ۹۵ با ضخامت ۵ سانتی متر (جهت بازشو مطابق نقشه های پیوست) رویه و یراق درب مورد تأیید کارفرما و مطابق با وندور لیست و نقشه های پیوست به همراه تهیه و نصب لولا و سایر ملزومات	۱۷	لنگه		

کارپذیر:

نام و نام خانوادگی:

امضاء و مهر:

بسمه تعالی شرکت ایده پردازان صنعت فولاد (سهامی خاص)	 S.I.I.C قرارداد	فرم استعلام بهاء کالا/خدمات	شماره استعلام: ۶۷۳-۵۵-۱۴۰۳ تاریخ استعلام: ۱۴۰۳/۰۸/۰۱ پیوست: دارد صفحه: ۸ از ۱۰

ردیف	شرح جزئیات کالا/خدمات	مقدار/ تعداد	واحد اندازه گیری	قیمت واحد (ریال)	قیمت کل (ریال)
۵	تهیه، حمل، نصب و تحویل درب سرویس بهداشتی و با دتایل HDF-D2 و به ابعاد با ارتفاع ۲۱۳ و عرض ۸۰ و ضخامت ۵ سانتی متر (جهت بازشو مطابق نقشه های پیوست) رویه و یراق درب مورد تأیید کارفرما و مطابق با وندور لیست و نقشه های پیوست به همراه تهیه و نصب لولا و سایر ملزومات	۵۳	لنگه		
۶	تهیه، حمل، نصب و تحویل درب دو لنگه (۱۳ جفت) و با دتایل HDF-D3 و به ابعاد هر لنگه با ارتفاع ۲۱۳ و عرض ۹۴ و ضخامت ۵ سانتی متر (جهت بازشو مطابق نقشه های پیوست) رویه و یراق درب مورد تأیید کارفرما و مطابق با وندور لیست و نقشه های پیوست به همراه تهیه و نصب لولا و سایر ملزومات	۱۳	عدد		
۷	تهیه، حمل، نصب و تحویل درب دو لنگه (یک جفت) - آکوستیک لمسه کاری با چرم مشکی و با دتایل HDF-D5 و به ابعاد هر لنگه با ارتفاع ۲۱۳ و عرض ۸۴ و ضخامت ۵ سانتی متر (جهت بازشو مطابق نقشه های پیوست) رویه و یراق درب مورد تأیید کارفرما و مطابق با وندور لیست و نقشه های پیوست به همراه تهیه و نصب لولا و سایر ملزومات	۱	عدد		
	جمع کل				

کارپذیر:

نام و نام خانوادگی:

امضاء و مهر:

شماره استعلام: ۱۴۰۳-۵۵-۶۷۳ تاریخ استعلام: ۱۴۰۳/۰۸/۰۱ پیوست: دارد صفحه: ۹ از ۱۰	بسمه تعالی شرکت ایده پردازان صنعت فولاد (سهامی خاص)	 S.I.I.C
فرم استعلام بهاء کالا/خدمات		

برگ پیشنهاد قیمت

پیرو فراخوان موضوع **خصوصی تهیه، حمل، نصب و تحویل کلیه متعلقات مربوطه، درب‌های HDF ساختمان اداری مرکزی شرکت صنعت فولاد شادگان** اینجانب نماینده شرکت با اطلاع کامل از شرایط استعلام و قبول کلیه شرایط عمومی مندرج در برگ شرایط عمومی و با علم و اطلاع از کیفیت و کمیت پیشنهاد قیمت ریال (به حروف) ریال (ریال) را اعلام می‌نمایم.

لازم به ذکر است کارفرما مجاز است جهت تسریع در اجرای عملیات موضوع پیمان می‌تواند بخشی از فعالیت و حجم موضوع استعلام را بنا به صلاحدید به نفر دوم استعلام با قیمت نفر اول واگذار نماید و پیمانکار برنده استعلام هیچگونه اعتراضی نخواهد داشت و می‌بایست همکاری لازم در این خصوص انجام دهد.

الف: ضمناً "شماره حساب بانک
 نوع حساب شعبه بنام اینجانب جهت پرداختهای مبلغ قرارداد معرفی می‌گردد.

ب (چنانچه این پیشنهاد مورد قبول قرار گیرد و بعنوان برنده استعلام انتخاب شوم تعهد می‌نمایم که ظرف مدت مقرر در قرارداد، مصالح نیروی انسانی مورد نیاز و تجهیزات لازم را در محل کار مستقر ساخته و شروع بکار نمایم و کلیه کارهای موضوع قرارداد را در مدت مندرج در اسناد و مدارک استعلام باتمام برسانم.

نام و نام خانوادگی پیشنهاد دهنده: کد ملی:

تاریخ ارائه پیشنهاد: کد اقتصادی و شماره ثبت:

نشانی و شماره تلفن: امضاء و مهر:

امضاء و مهر:	کارپذیر: نام و نام خانوادگی:
--------------	---------------------------------

شماره استعلام: ۶۷۳-۵۵-۱۴۰۳ تاریخ استعلام: ۱۴۰۳/۰۸/۰۱ پیوست: دارد صفحه: ۱۰ از ۱۰	بسمه تعالی شرکت ایده پردازان صنعت فولاد (سهامی خاص) فرم استعلام بهاء کالا/خدمات	
--	--	---


صور تجلسه سایت ویزیت

بدینوسیله گواهی می دارد اینجانب..... بعنوان نماینده تام الاختیار شرکت
 از محل پروژه موضوع
 استعلام..... مورخ بازدید به عمل آورده و با آگاهی
 کامل از وضعیت و موقعیت کنونی و شرایط و جزئیات اجرایی اقدام به ارائه پیشنهاد قیمت نموده
 ام و در صورت برنده شدن در استعلام نسبت به محل اجرای پروژه هیچگونه اعتراضی نخواهم
 داشت.

امضاء مجاز مهر شرکت
 مدیر عامل / نماینده

امضاء و مهر:	کارپذیر: نام و نام خانوادگی:
--------------	---------------------------------

REFERENCE DRAWINGS			
NO.	DRAWING NO.	TITLE	REV.
1	-	-	-

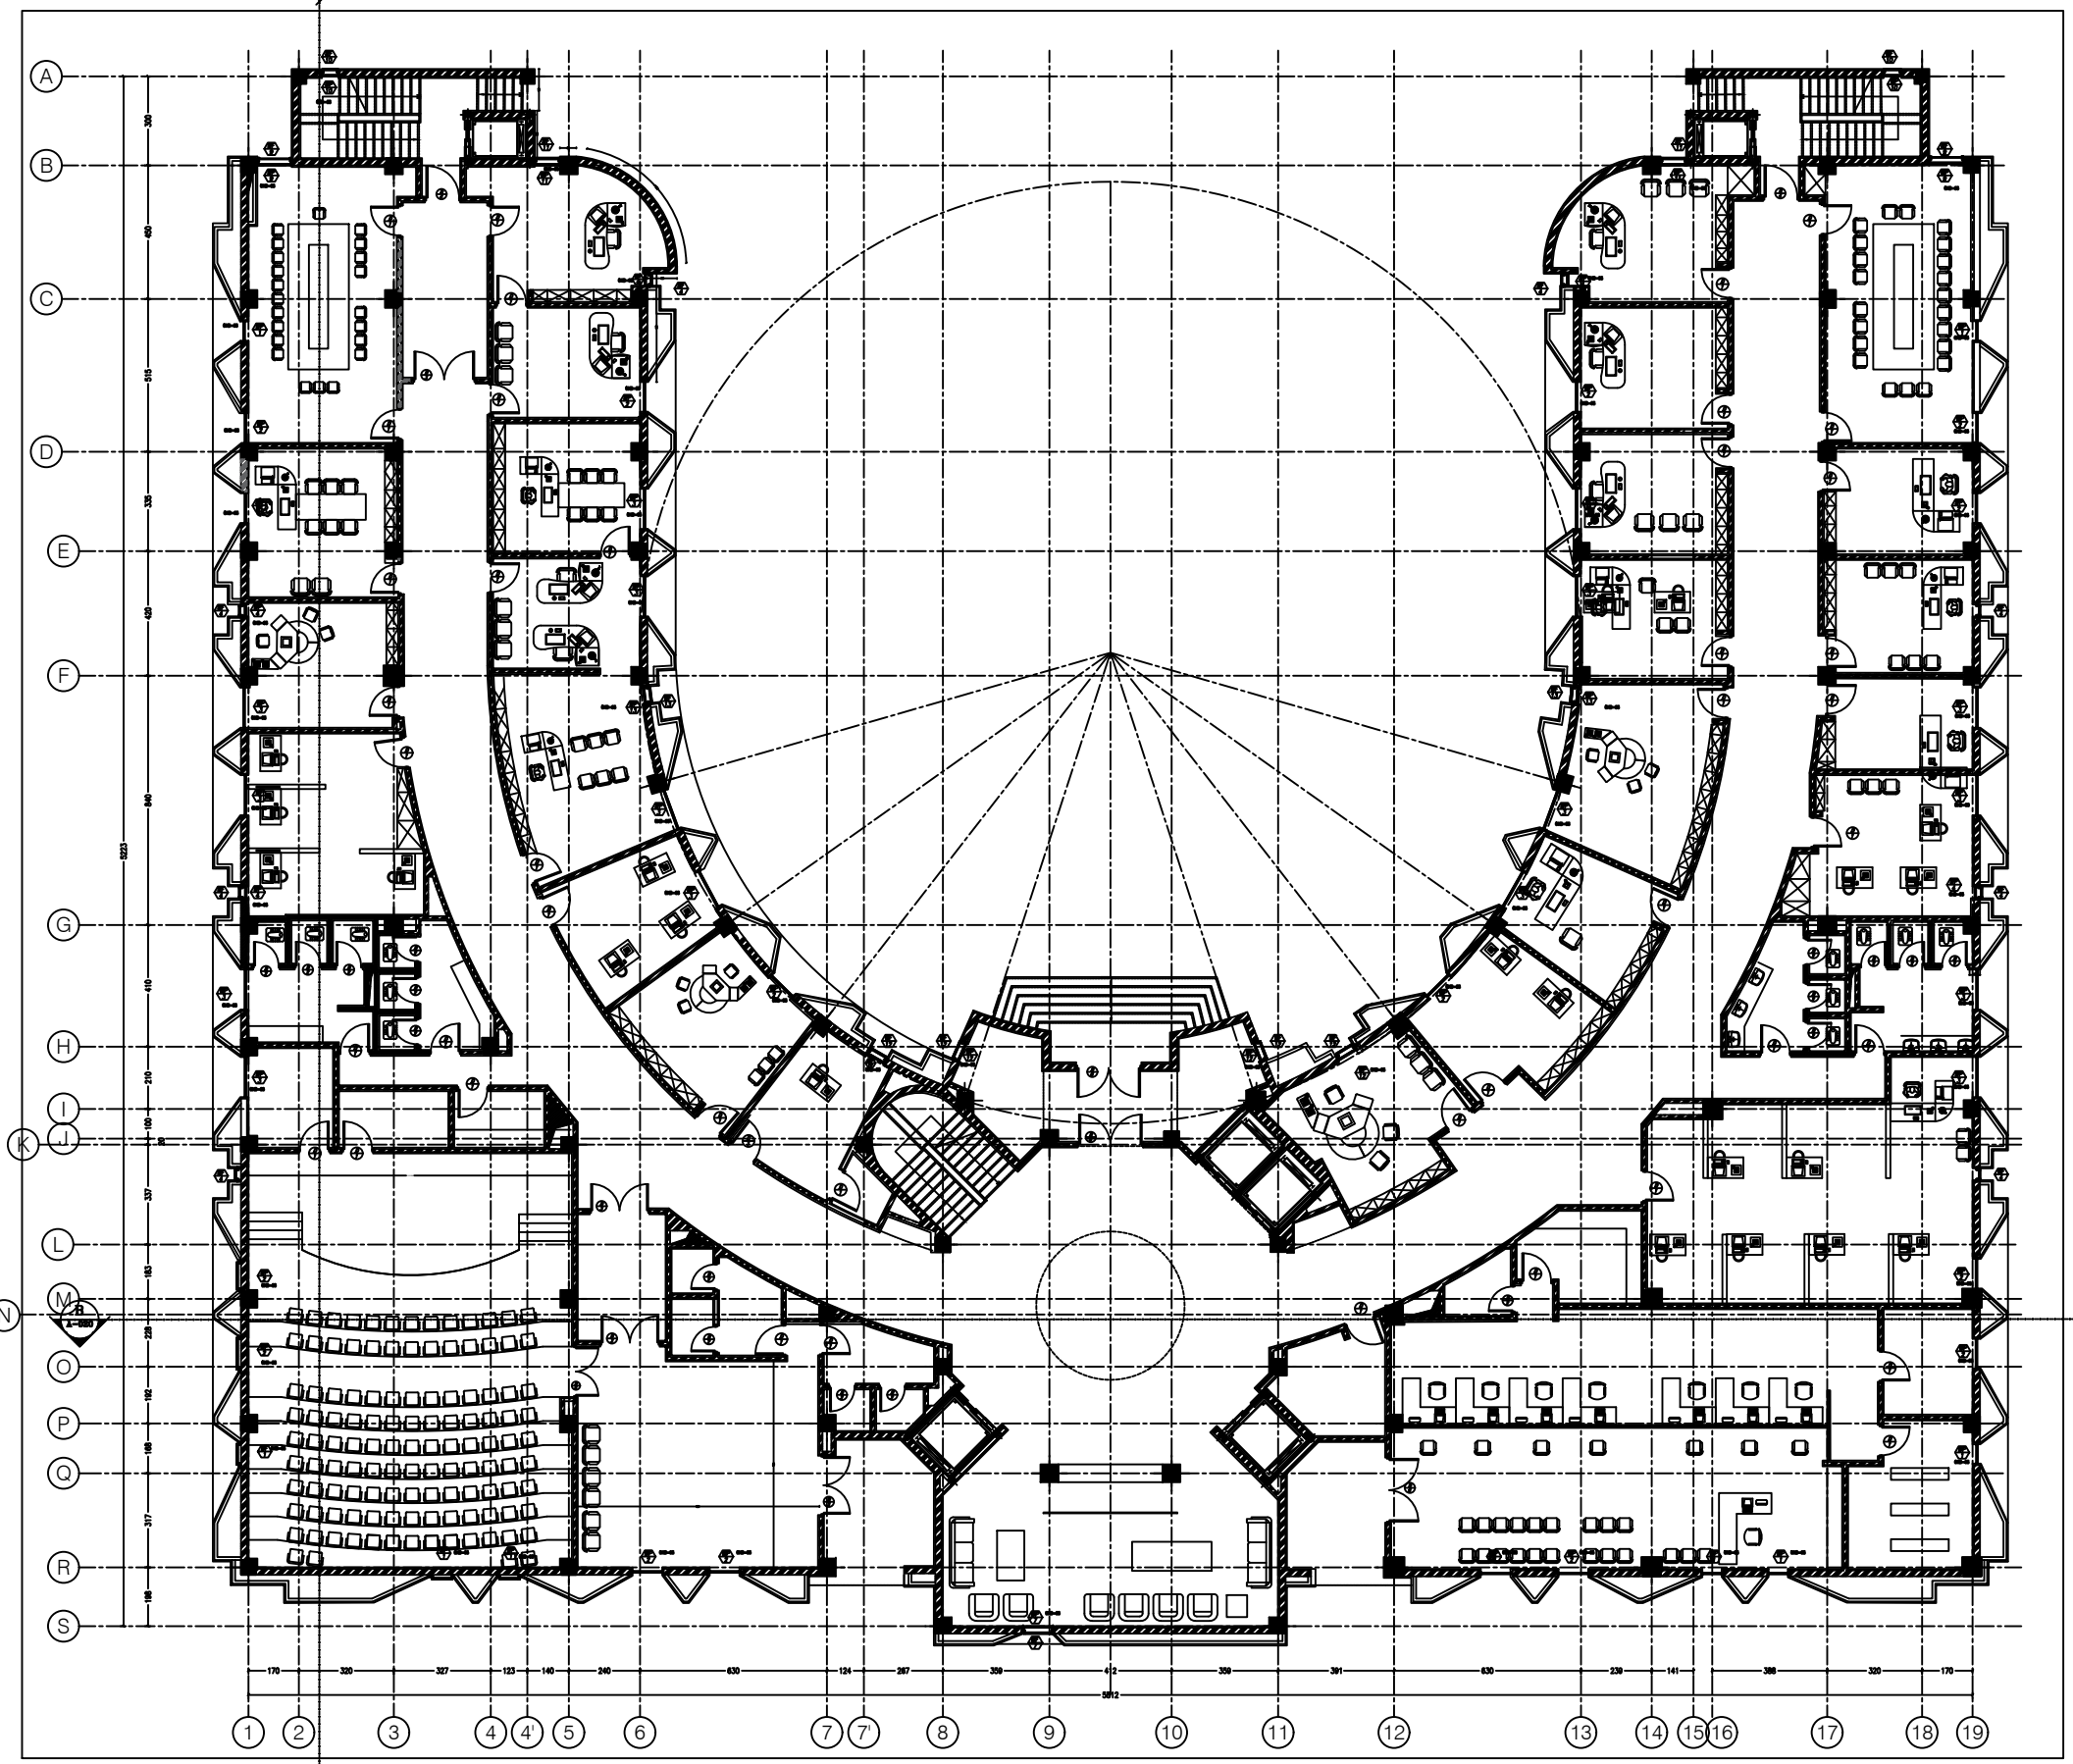


پلان مبلمان طبقه همکف

SC:1/100

TOTAL WEIGHT :..... Kg						
NO.	PART NAME	QTY.	DIMENSION	MATERIAL	WEIGHT	REMARK
 KHUZESTAN STEEL COMPANY (ksc)						
Scale: AS SHOWN			 SOUTH STEEL PISHGAMAN CONSULTING AND ENGINEERING COMPANY(LTD)			
SH-S:	A1	DATE	NAME	TITLE: طراحی ساختمان اداری و ساختمان های چنی ذیربط پلان مبلمان طبقه همکف		
DRAWN	98/12/23	R.Azizadeh				
DESIGNED	98/12/23	R.Azizadeh				
CHECKED	98/12/23	M.Sharizadeh				
APPROVED	99/01/23	M.Rafiean		DWG. No.: SSP-SC-001-D-04-A-004		
REV. No.	REVISION NOTE	BY	DATE	ANG.PROJ.	KSC DWG. No.:	SHEET / REV.

REFERENCE DRAWINGS			
NO.	DRAWING NO.	TITLE	REV.
1	-	-	-

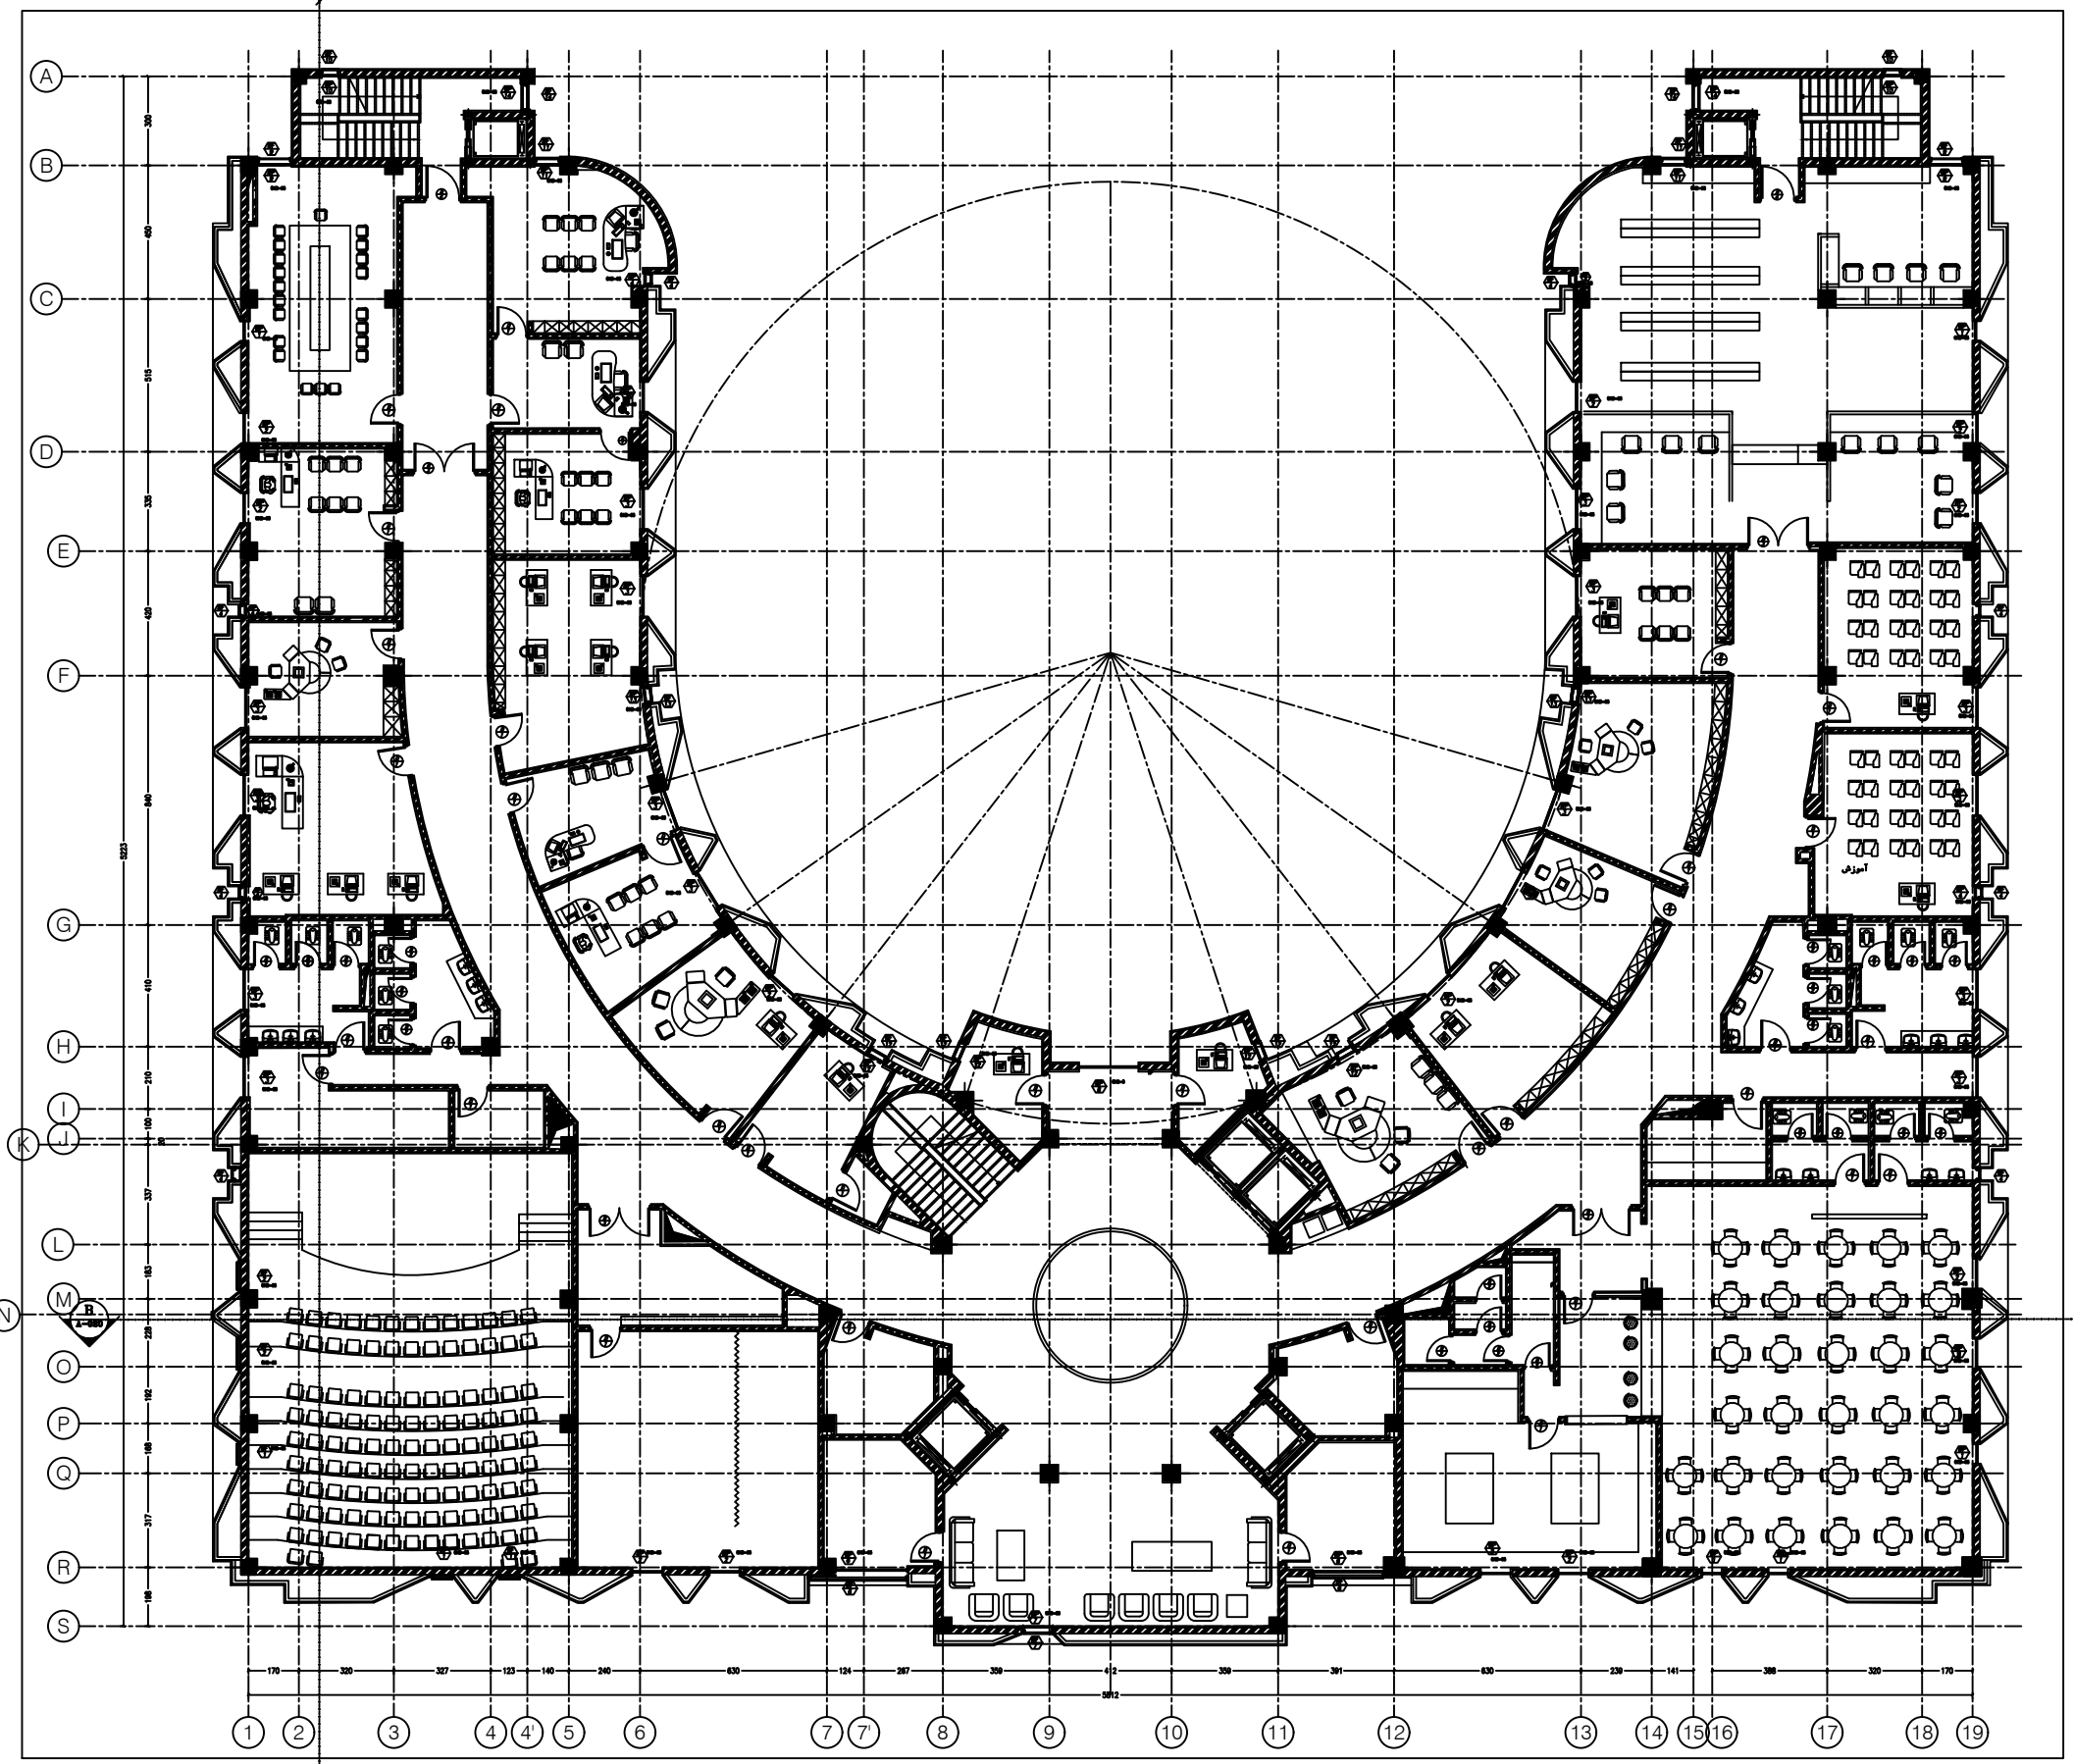


پلان مبلمان طبقه اول

SC:1/25

TOTAL WEIGHT :..... Kg						
NO.	PART NAME	QTY.	DIMENSION	MATERIAL	WEIGHT	REMARK
 KHUZESTAN STEEL COMPANY (ksc)						
Scale: AS SHOWN			 SOUTH STEEL PISHGAMAN CONSULTING AND ENGINEERING COMPANY(LTD)			
SH-S:	A1	DATE	NAME	TITLE: طراحی ساختمان اداری و ساختمان های چنی ذیربط پلان مبلمان طبقه اول		
DRAWN	98/12/23	R.Azizadeh				
DESIGNED	98/12/23	R.Azizadeh				
CHECKED	98/12/23	M.Sharizadeh				
APPROVED	99/01/23	M.Rafiean		DWG. No. :	SSP-SC-001-D-04-A-005	SHEET /
REV. No.	REVISION NOTE	BY	DATE	ANG.PROJ.	KSC DWG. No. :	REV.

For Construction	SSP	99/01	APPROVED	99/01/23	M.Rafiean
REV. No.	REVISION NOTE	BY	DATE	ANG.PROJ.	


REFERENCE DRAWINGS			
NO.	DRAWING NO.	TITLE	REV.
1	-	-	-

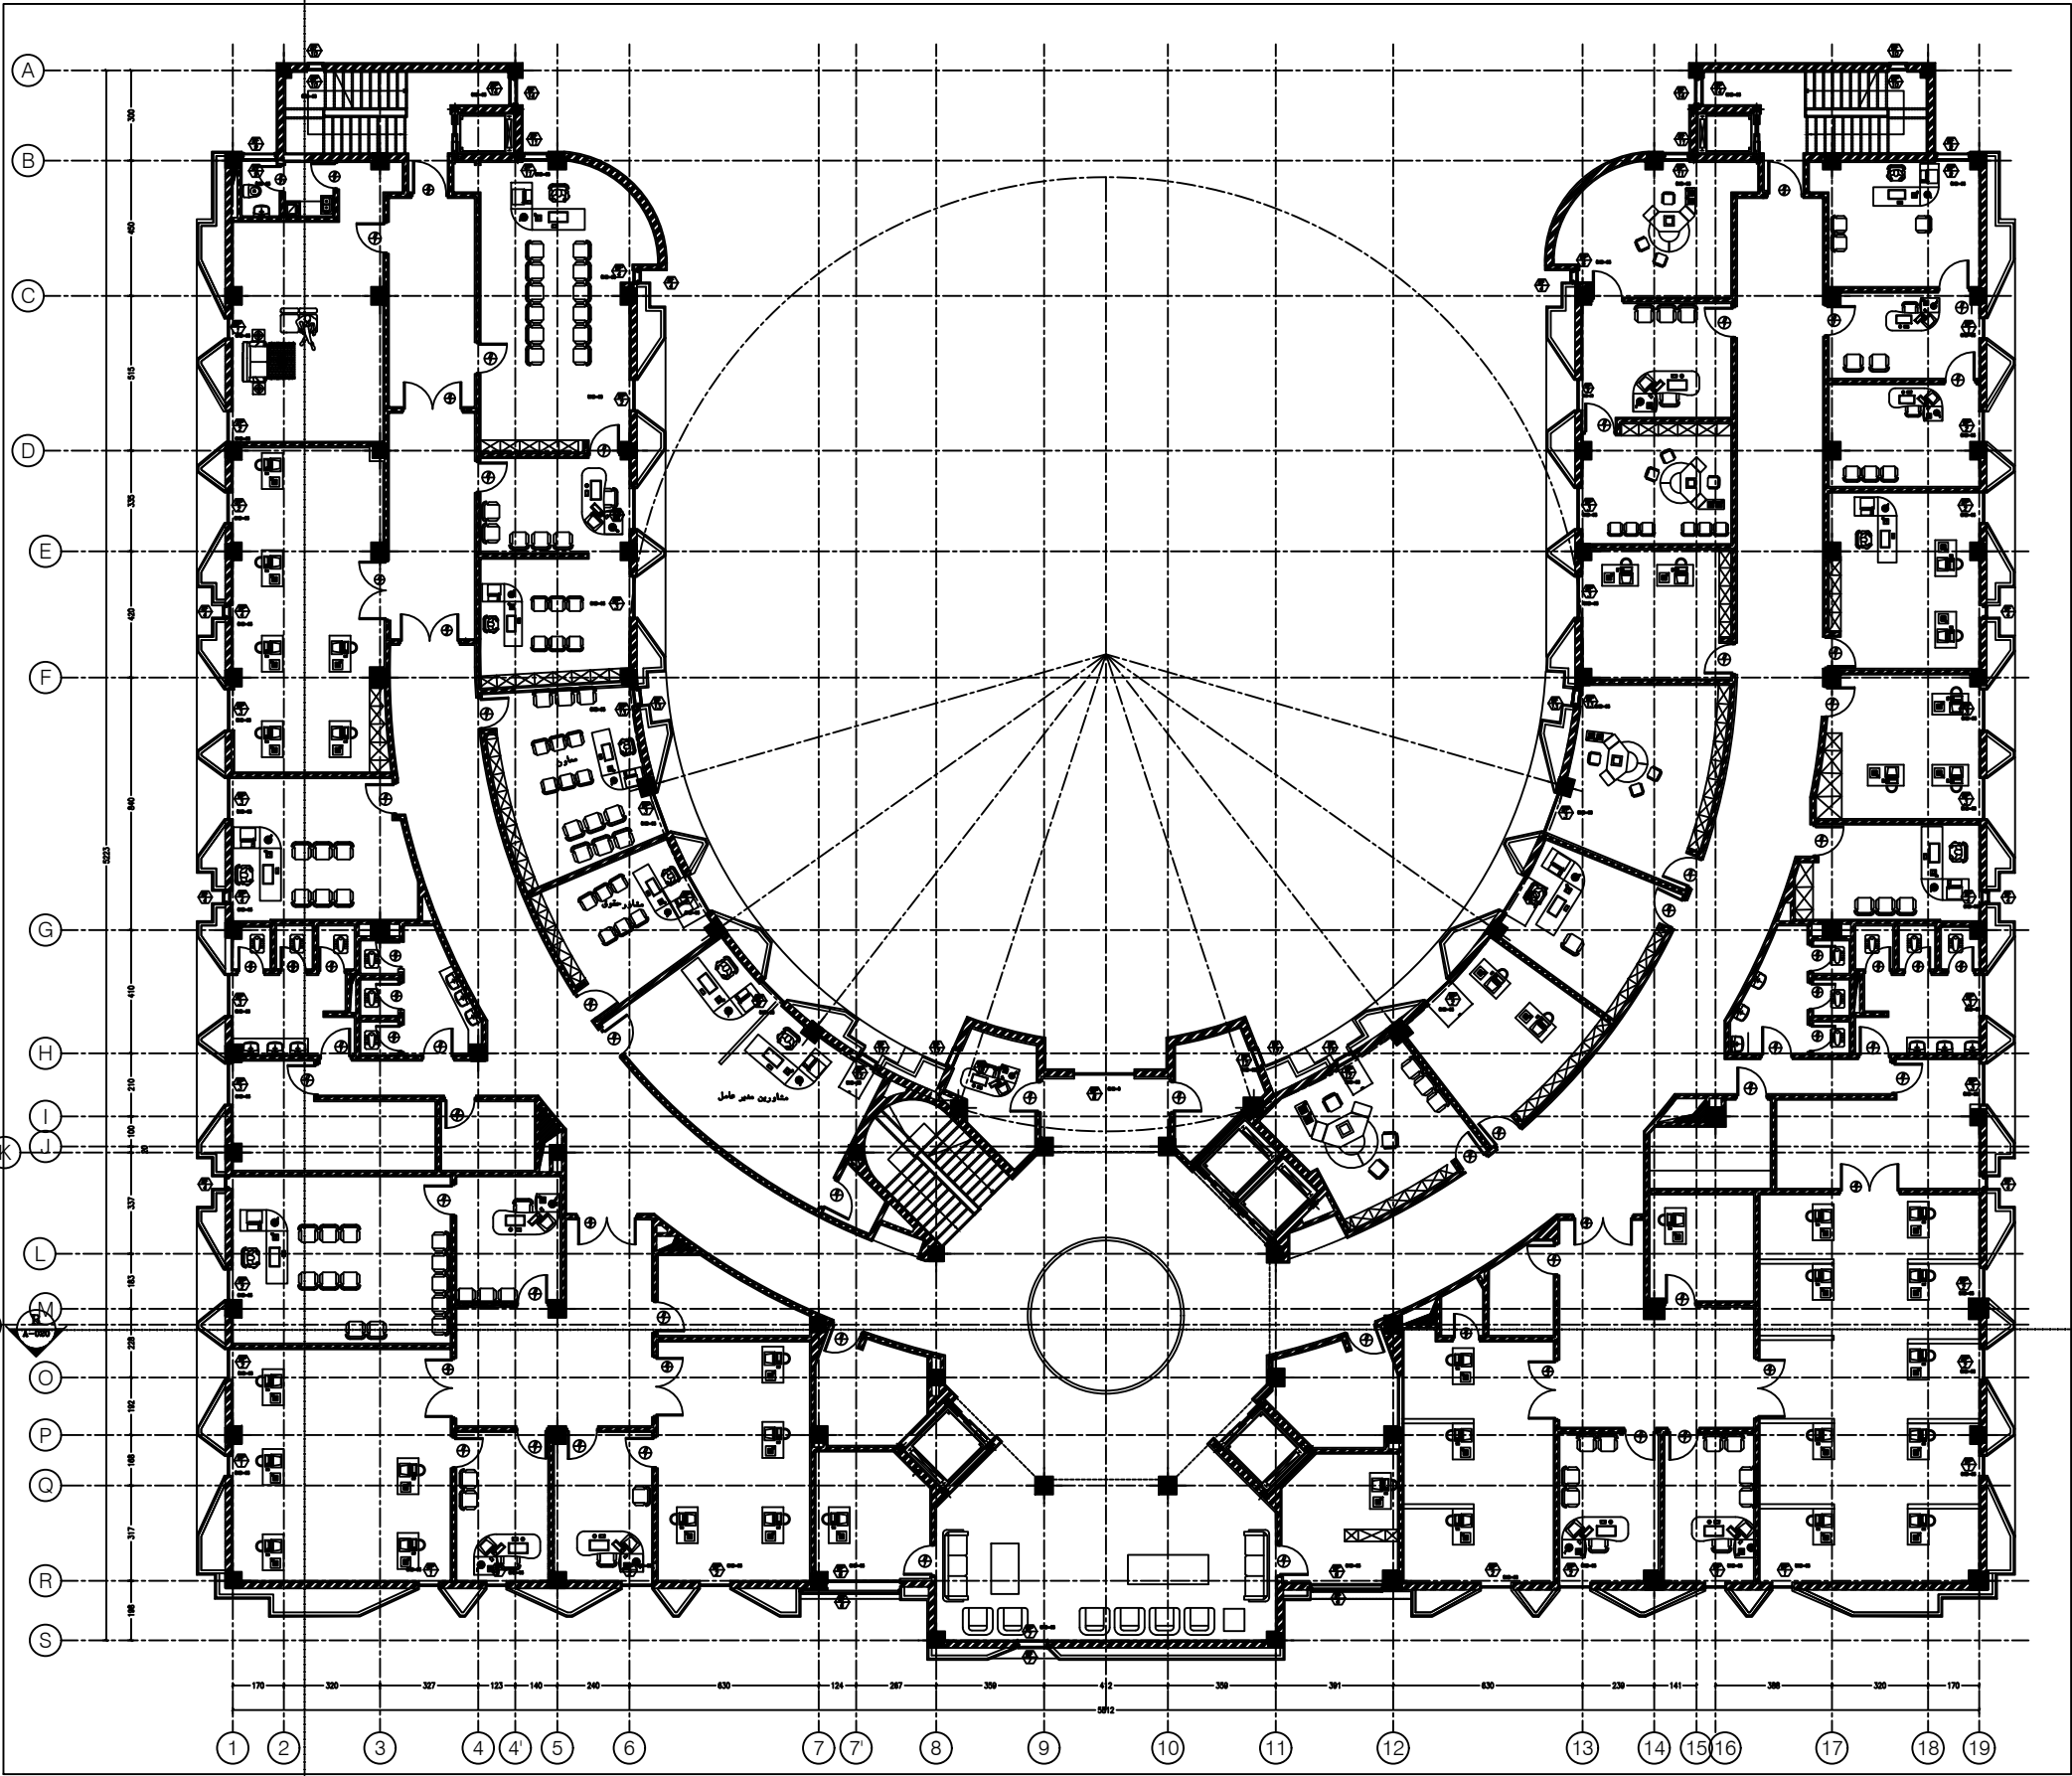

پلانی مبلمان طبقه دوم


SC:1/25

TOTAL WEIGHT :..... Kg						
NO.	PART NAME	QTY.	DIMENSION	MATERIAL	WEIGHT	REMARK
KHUZESTAN STEEL COMPANY (ksc)						
Scale: AS SHOWN			SOUTH STEEL PISHGAMAN CONSULTING AND ENGINEERING COMPANY(LTD)			
SH-S:	A1	DATE	NAME	TITLE: طراحی ساختمان اداری و ساختمان های چنی ذیربط پلانی مبلمان طبقه دوم		
DRAWN	98/12/23	R.Azizadeh				
DESIGNED	98/12/23	R.Azizadeh				
CHECKED	98/12/23	M.Sharizadeh				
APPROVED	99/01/23	M.Rafiean		DWG. No.: SSP-SC-001-D-04-A-006 KSC DWG. No.:		
REV. No.	REVISION NOTE	BY	DATE	ANG.PROJ.	SHEET / REV.	
1	For Construction	SSP	99/01			

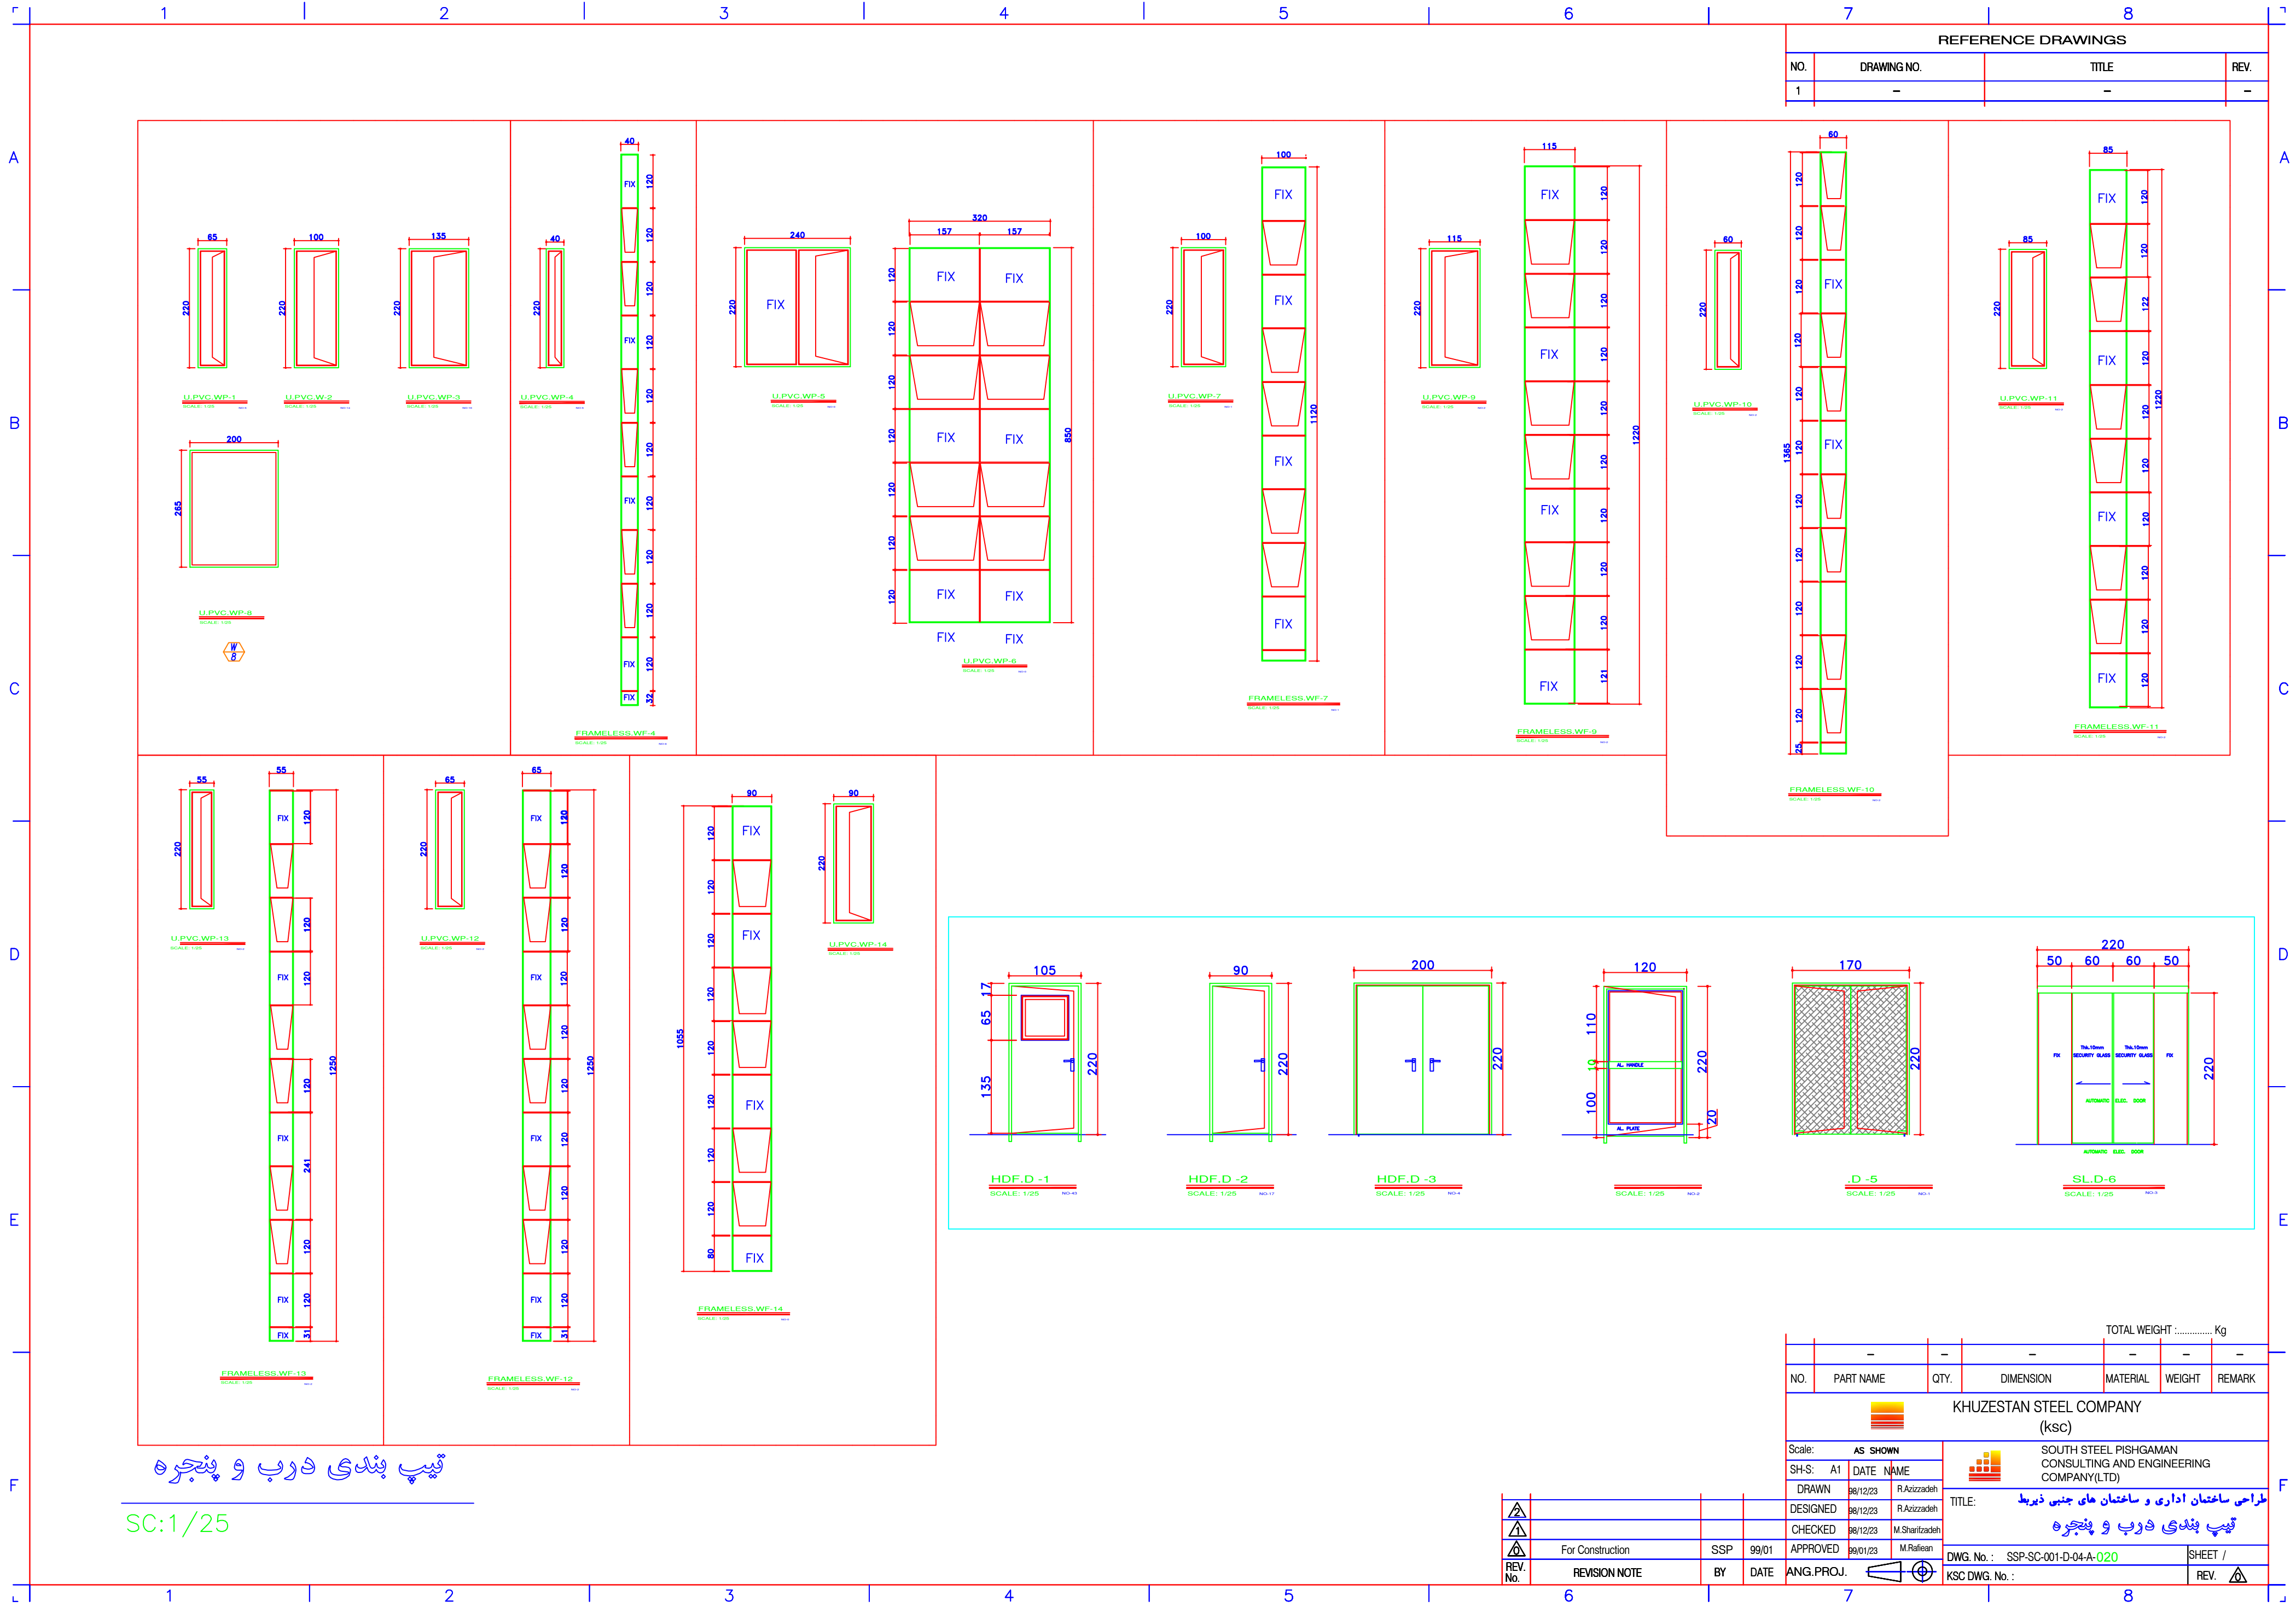


REFERENCE DRAWINGS			
NO.	DRAWING NO.	TITLE	REV.
1	-	-	-

TOTAL WEIGHT :..... Kg							
NO.	PART NAME	QTY.	DIMENSION	MATERIAL	WEIGHT	REMARK	
KHUZESTAN STEEL COMPANY (ksc)							
Scale: AS SHOWN			SOUTH STEEL PISHGAMAN CONSULTING AND ENGINEERING COMPANY(LTD)				
SH-S:	A1	DATE	NAME	طراحی ساختمان اداری و ساختمان های جنبی ذریع تعیین بندی درپ و پنجره			
DRAWN	88/12/23		R.Azizzadeh				
DESIGNED	88/12/23		R.Azizzadeh				
CHECKED	88/12/23		M.Sharizadeh				
APPROVED	99/01/23		M.Rafiean	DWG. No. : SSP-SC-001-D-04-A-020			SHEET /
ANG.PROJ.			KSC DWG. No. :			REV. 	

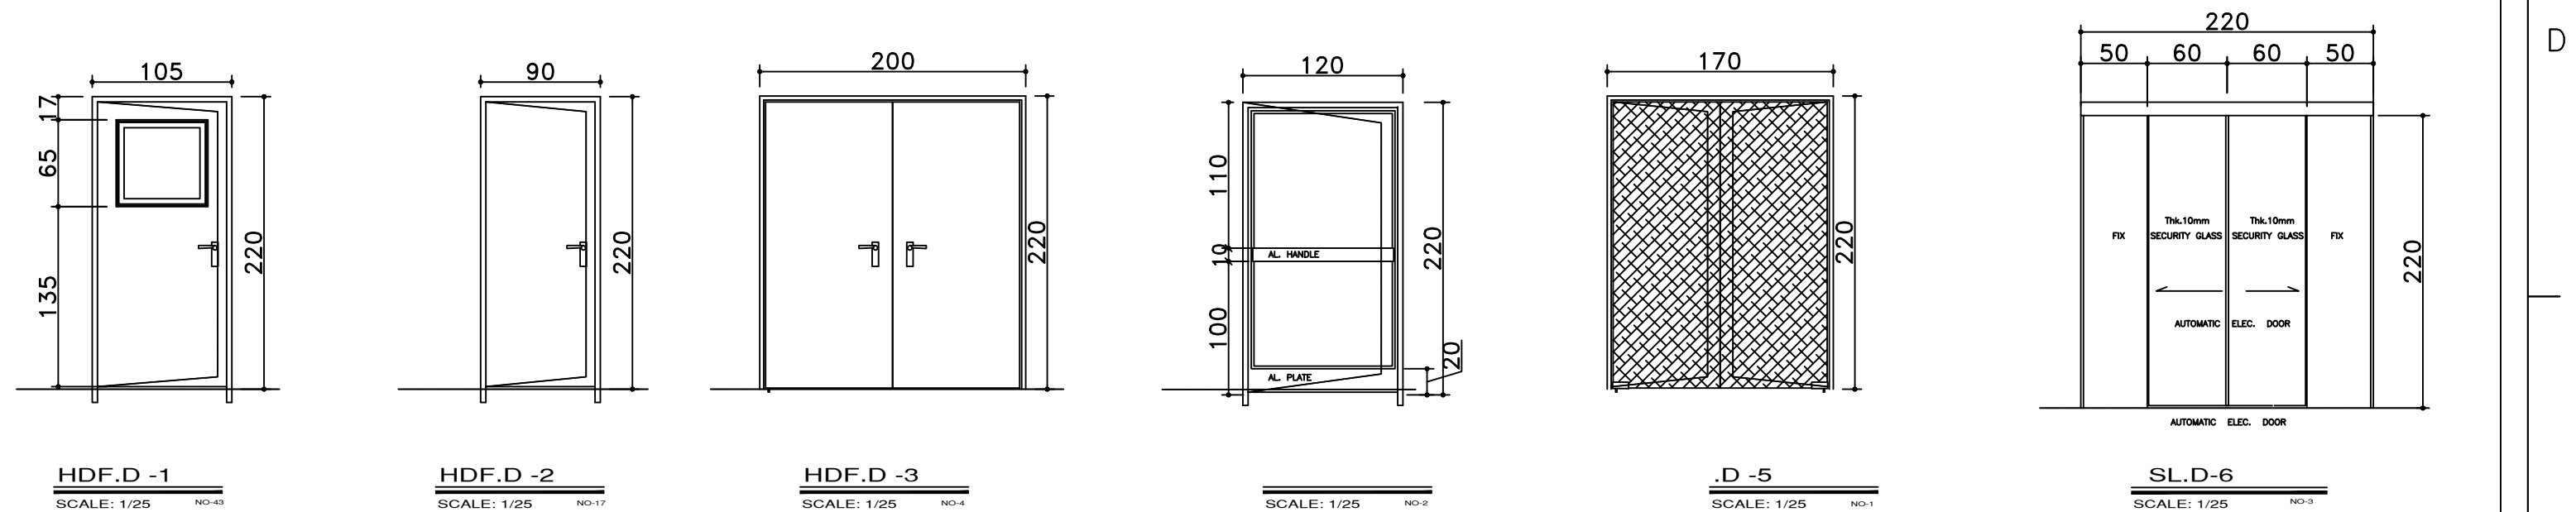


TOTAL WEIGHT :..... Kg						
	-	-	-	-	-	-
NO.	PART NAME	QTY.	DIMENSION	MATERIAL	WEIGHT	REMARK
 KHUZESTAN STEEL COMPANY (ksc)						
Scale: AS SHOWN			 SOUTH STEEL PISHGAMAN CONSULTING AND ENGINEERING COMPANY(LTD)			
SH-S:	A1	DATE				
DRAWN	98/12/23	R.Azizzadeh		TITLE: طراحی ساختمان اداری و ساختمان های جنبی ذریبط تیپ بندی درب و پنجره		
DESIGNED	98/12/23	R.Azizzadeh				
CHECKED	98/12/23	M.Sharifzadeh				
APPROVED	99/01/23	M.Rafiean				
ANG.PROJ.			DWG. No. : SSP-SC-001-D-04-A-020		SHEET /	
 			KSC DWG. No. :		REV. 	


REFERENCE DRAWINGS			
NO.	DRAWING NO.	TITLE	REV.
1	-	-	-

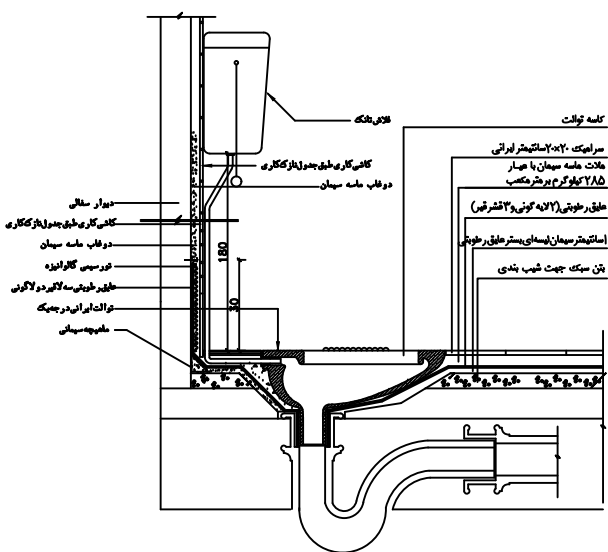


جزئیات سرویس بهداشتی و محیطیات
D-36 مقیاس 1/10

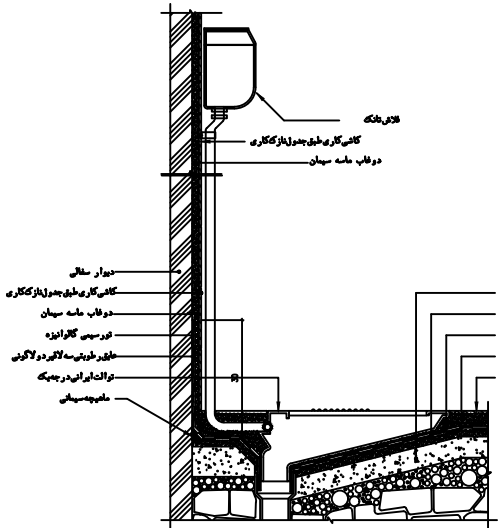


جزئیات عمومی توالت ایرانی
D-37 مقیاس 1/10

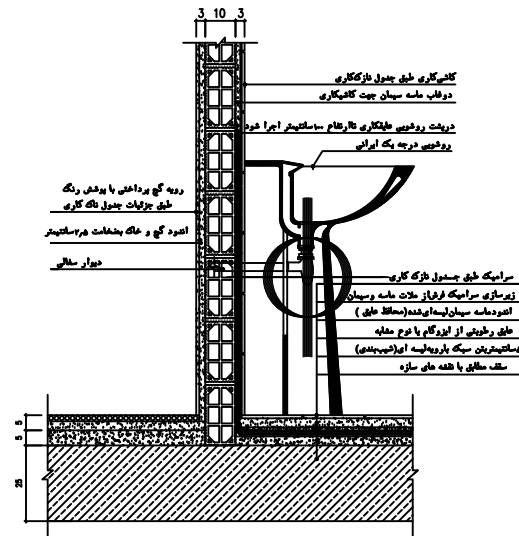


جزئیات اجرایی روشویی
D-38 مقیاس 1/10

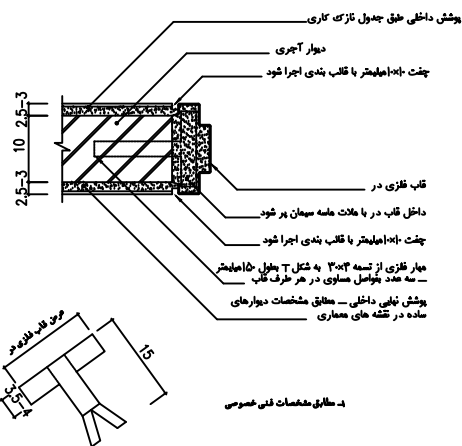

جزئیات پروژیل در
D-39 مقیاس 1/10

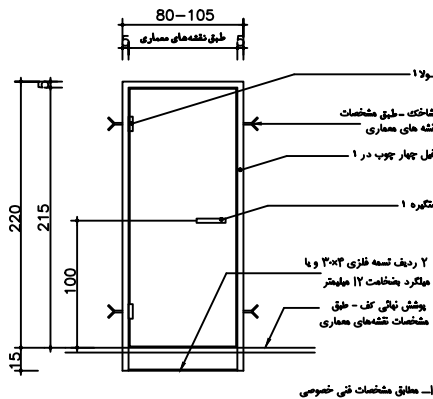

جزئیات اجرایی در
D-40 مقیاس 1/10

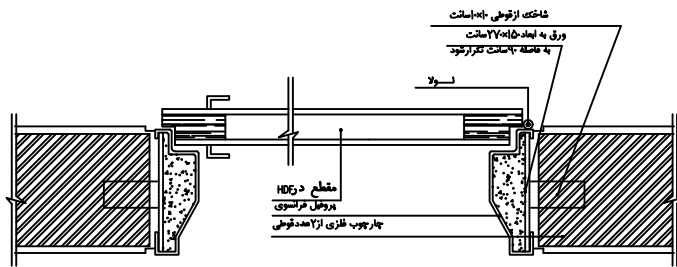


جزئیات مقطع عرضی درب چوبی
D-41 مقیاس 1/10

جزئیات معماری
Architectural Detail 36~41

SC:1/25


TOTAL WEIGHT : Kg						
	-	-	-	-	-	
NO.	PART NAME	QTY.	DIMENSION	MATERIAL	WEIGHT	REMARK
			KHUZESTAN STEEL COMPANY (ksc)			
Scale: AS SHOWN		 SOUTH STEEL PISHGAMAN CONSULTING AND ENGINEERING COMPANY(LTD) TITLE: طراحی ساختمان اداری و ساختمان های چنی ذیربط جزئیات معماری Architectural Detail 36~41				
SH-S: A1	DATE NAME					
DRAWN	98/12/23 R.Azizadeh					
DESIGNED	98/12/23 R.Azizadeh					
CHECKED	98/12/23 M.Sharizadeh					
APPROVED	99/01/23 M.Rafiean					
ANG.PROJ.			DWG. No. : SSP-SC-001-D-04-A-031		SHEET /	
			KSC DWG. No. :		REV. 	

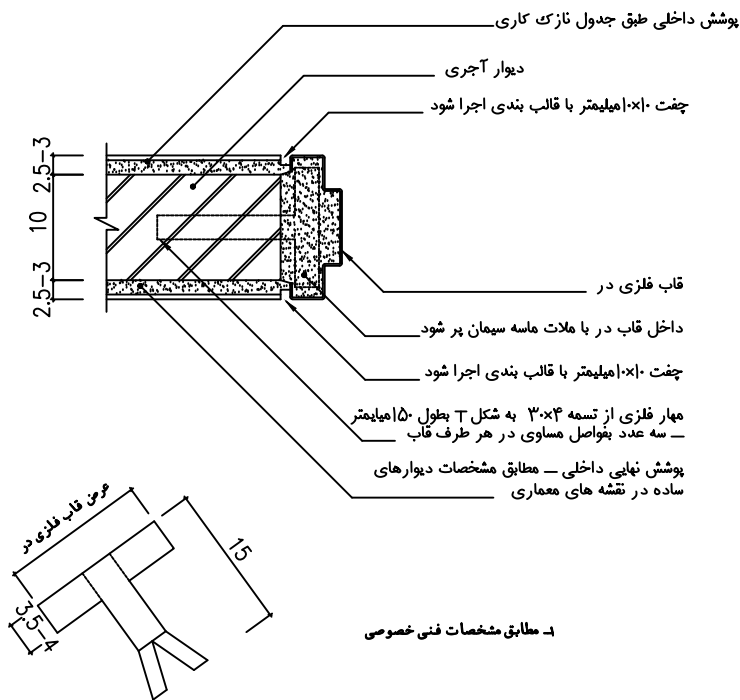

جزئیات پروفیل در

مقیاس 1/10


D-39

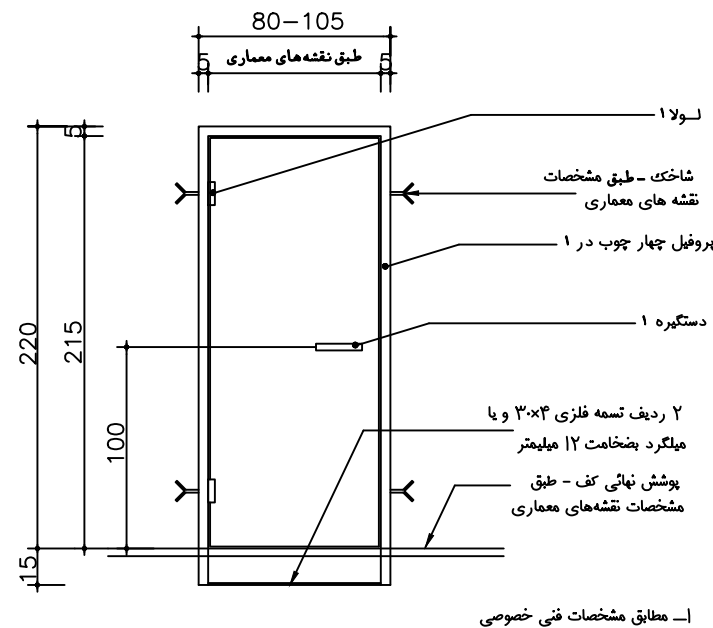

جزئیات اجرایی در

مقیاس 1/10

D-40

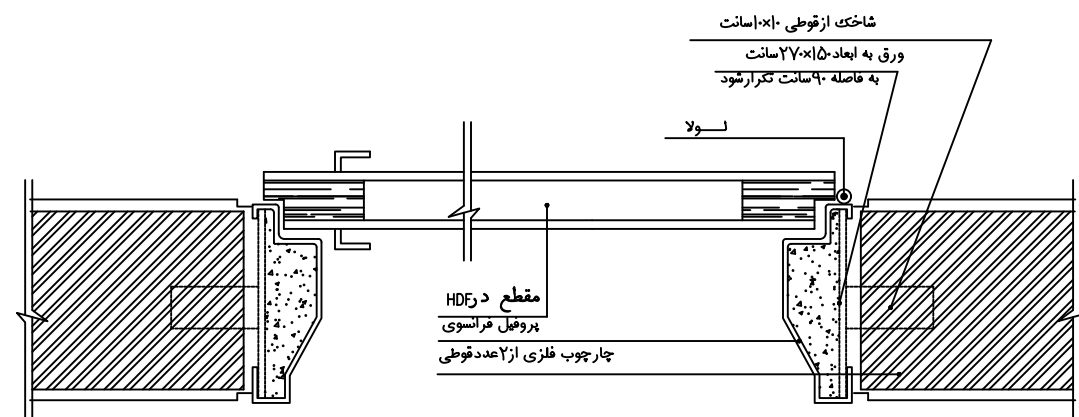

جزئیات مقطع عرضی درب چوبی

مقیاس 1/10

D-41

جزئیات معماری

Architectural Detail 36~41

SC:1/25

2						
1						
0	For Construction	SSP	99/01	APPROVED	99/01/23	M.Rafiean
REV. No.	REVISION NOTE	BY	DATE	ANG.PROJ.		


TOTAL WEIGHT :..... Kg						
	-	-	-	-	-	
NO.	PART NAME	QTY.	DIMENSION	MATERIAL	WEIGHT	REMARK
 KHUZESTAN STEEL COMPANY (ksc)						
Scale: AS SHOWN		 SOUTH STEEL PISHGAMAN CONSULTING AND ENGINEERING COMPANY(LTD)				
SH-S:	A1	DATE	NAME			
DRAWN	98/12/23	R.Azizzadeh				
DESIGNED	98/12/23	R.Azizzadeh				
CHECKED	98/12/23	M.Sharifzadeh				
APPROVED	99/01/23	M.Rafiean				
DWG. No. : SSP-SC-001-D-04-A-031				SHEET /		
KSC DWG. No. :				REV.		

جزئیات معماری

طراحی ساختمان اداری و ساختمان های جنبی ذیربط

Architectural Detail 36~41

ANG.PROJ.

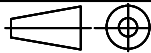


طراحی ساختمان اداری و ساختمان های جنبی زیربنا
جزئیات معماری

Architectural Detail 36~41



اسناد پیمان پروژه احداث ساختمان اداری فولاد شادگان

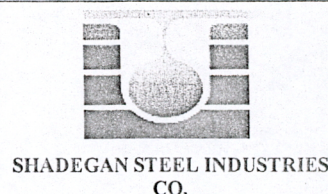

صفحه: 2 از 17

فهرست فروشندگان و سازندگان مورد تأیید

تاریخ:

منابع و شرکت های مورد تایید جهت خرید اقلام ساختمانی

کاشی و سرامیک	عقیق یزد، مرجان اصفهان، پرسپولیس، تبریز، ایفاسرام، پارسیس، سیناکاشی، کاشی میبد یزد
گچ آستری	صنایع گچ خوزستان (رامهرمز)
گچ رویه	آئینه سمنان، صدف، رنگین کمان (سمنان)
سقفهای کاذب PVC	آذران پلاستیک، آسمان نما (Skyview)، صداگیر
سقفهای کاذب گچی	کناف ایران، گچبرگ یزد (کناف یزد)، آریا سازه، باتیس، گچ صدف
ساندویچ پانل	کبیر پانل قم، کیان پانل، ماموت تهران، درساپانل اصفهان، ایران کانتینر، فایبرکانکس (GFC)، آریابارون توس
عایق حرارتی پشم سنگ	پشم سنگ اصفهان، صنایع عایق سپاهان، پشم سنگ آسیا
عایق رطوبتی پلیمری (ایزوگام)	ایزوگام شرق (مشهد)، ایزوگام پشم شیشه ایران (LA4)، ایزوگام بام گستر دلیجان، ایزوگام سامان دلیجان، ایزوگام آذربام تبریز، ایزوگام ورزیران، ایزوگام شرق دنیا (آباده)، ایزوگام بام گام عایق (ارومیه)
عایق رطوبتی نانوپلیمری	ژیکابام، مهرگان، آبادگران
رویه درهای چوبی از نوع HDF و HPL	آرتاویل، تکین وود، پاک چوب، نوین چوب
ورق و پروفیل MDF	تکین وود، پاک چوب، نوین چوب
پروفیل درب و پنجره دوجداره UPVC	ویستابست، همارشتن، فن پلاست، سیندژ، بوتیا، وین تک، آبایان پروفیل، ایده آل
شیشه	کاوه فلوت، شیشه اردکان
رنگ	رنگسازی ایران (اوج و گوزنی)، روناس، الوان، زیبا رنگ، پارس الوان (هاویلوکس)، اهواز رنگ، آرتین رنگ اکسین
دستگیره و قفل و یراق آلات در و پنجره	پرایم HTN، کاوه صنعت، بهریزان، دلتا، کاویان، منیرصنعت
جدول بتن	شایان اهواز، آبتین اندیمشک، فیال بتون، فارسیت اهواز، نیک تابان دز (دزفول)

تیمبره: در خصوص محل های تهیه مصالح، اولویت با جدول فواصل حمل مندرج در شرایط خصوصی پیمان می باشد.

