



SOUTH STEEL PISHGAMAN
CONSULTING AND ENGINEERING
COMPANY (LTD)

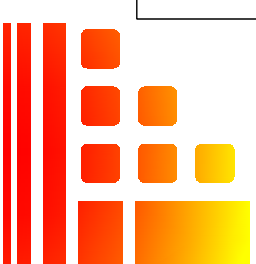

فاز دوم ساخت موکب شهدای فولاد خوزستان
واقع در مرکز چذابه

SSP-1112

تفشیه های معماری


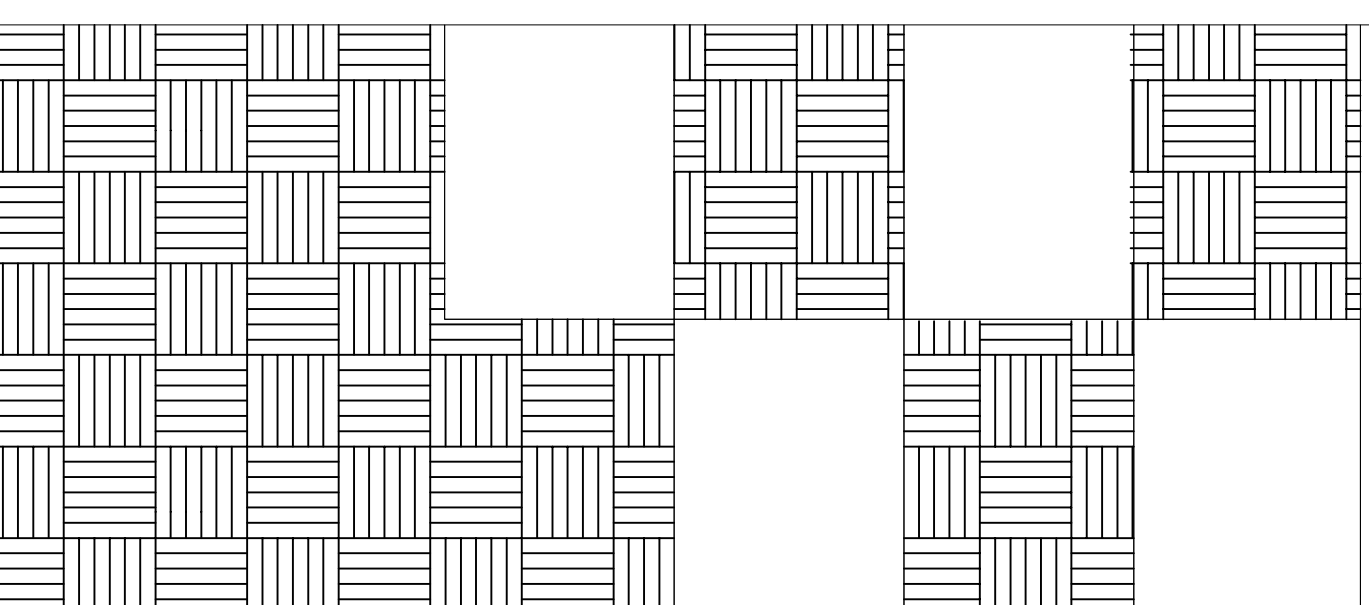


REFERENCE DRAWINGS			
NO.	DRAWING NO.	TITLE	REV.
1	-	-	-

فازبندی پروژه ساخت موبک شهدای فولاد خوزستان واقع در موز چنابه :

— فاز اول : سرویسهای بهداشتی طبقه همکف

— فاز دوم : سایر فضاها در طبقه همکف و اول

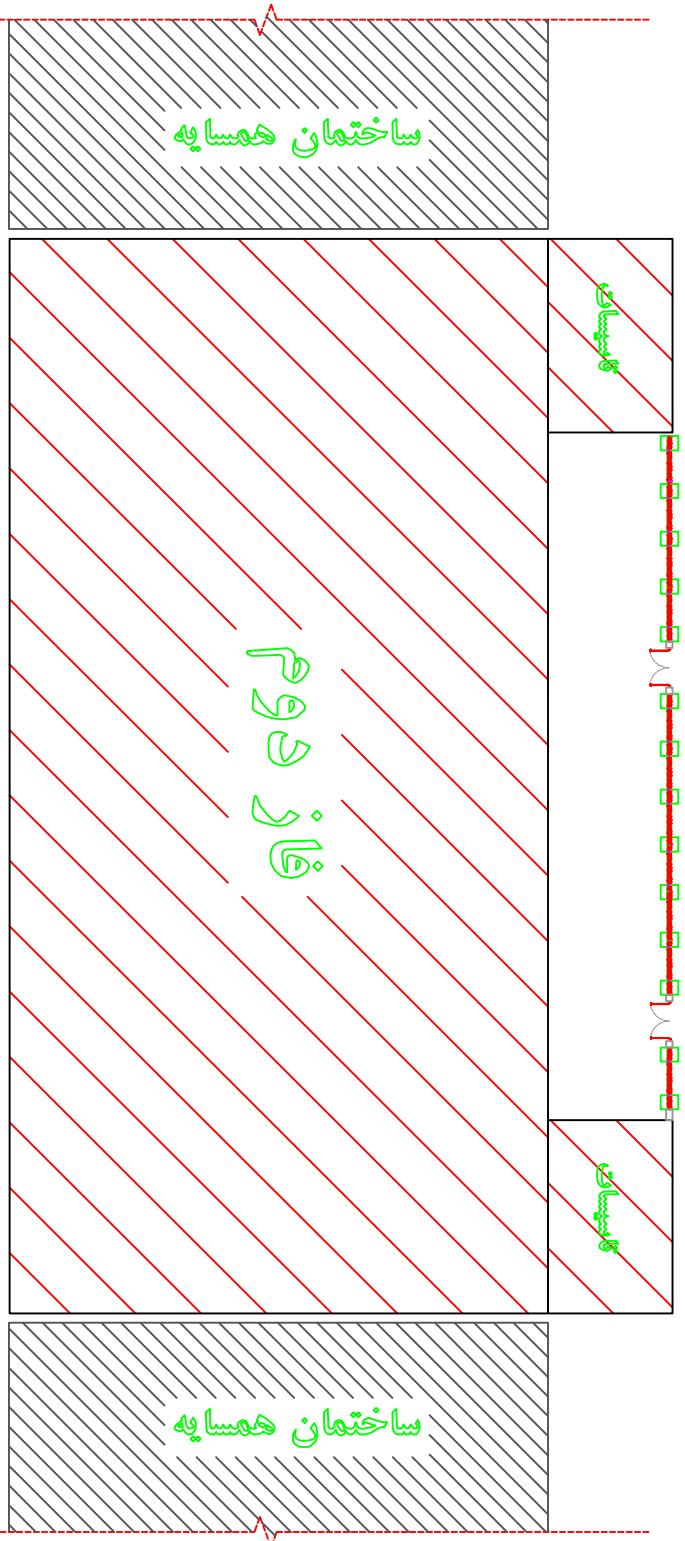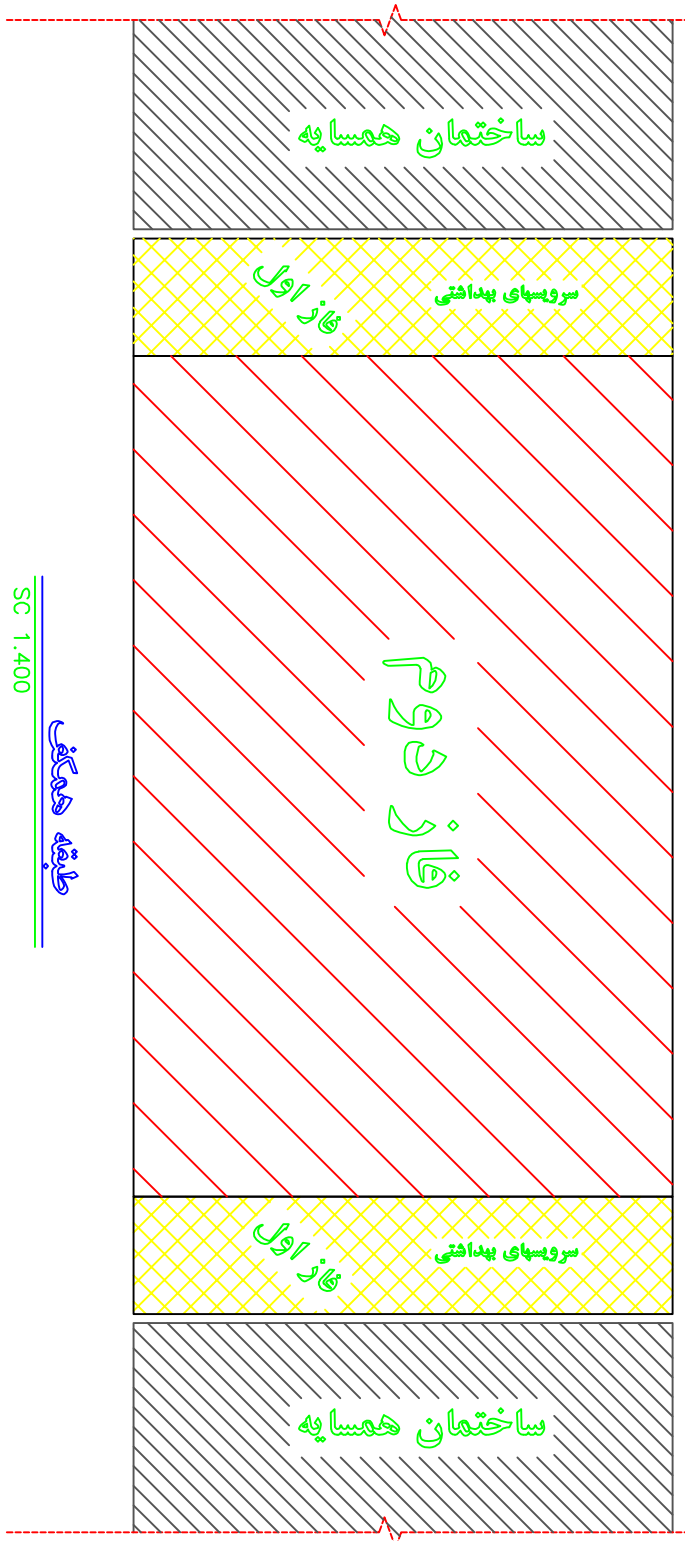

NO.	PART NAME	QTY.	DIMENSION	MATERIAL	WEIGHT	REMARK
-	-	-	-	-	-	-

KHUZESTAN STEEL COMPANY
(ksc)

Scale: AS SHOWN
SH-S: A3
DRAWN 03/07 SSP/E
DESIGNED 03/07 SSP/E
CHECKED 03/07 SSP/E
APPROVED 03/07 MHR/RYAN

SOUTH STEEL PISHGAMAN CONSULTING AND ENGINEERING COMPANY(LTD)



فاز دوم ساخت موبک شهدای فولاد خوزستان واقع در موز چنابه
تعریف فاز بندی پروژه

DWG. No. : SSP-1112-D-04-A-001	SHEET 1/1
ANG.PROJ.	REV.

REV. NO.	REVISION NOTE	BY	DATE
1	FOR CONSTRUCTION	SSP	03/07
2	FOR COMMENT		

طبقه اول
SC 1.400

طبقه همکف
SC 1.400

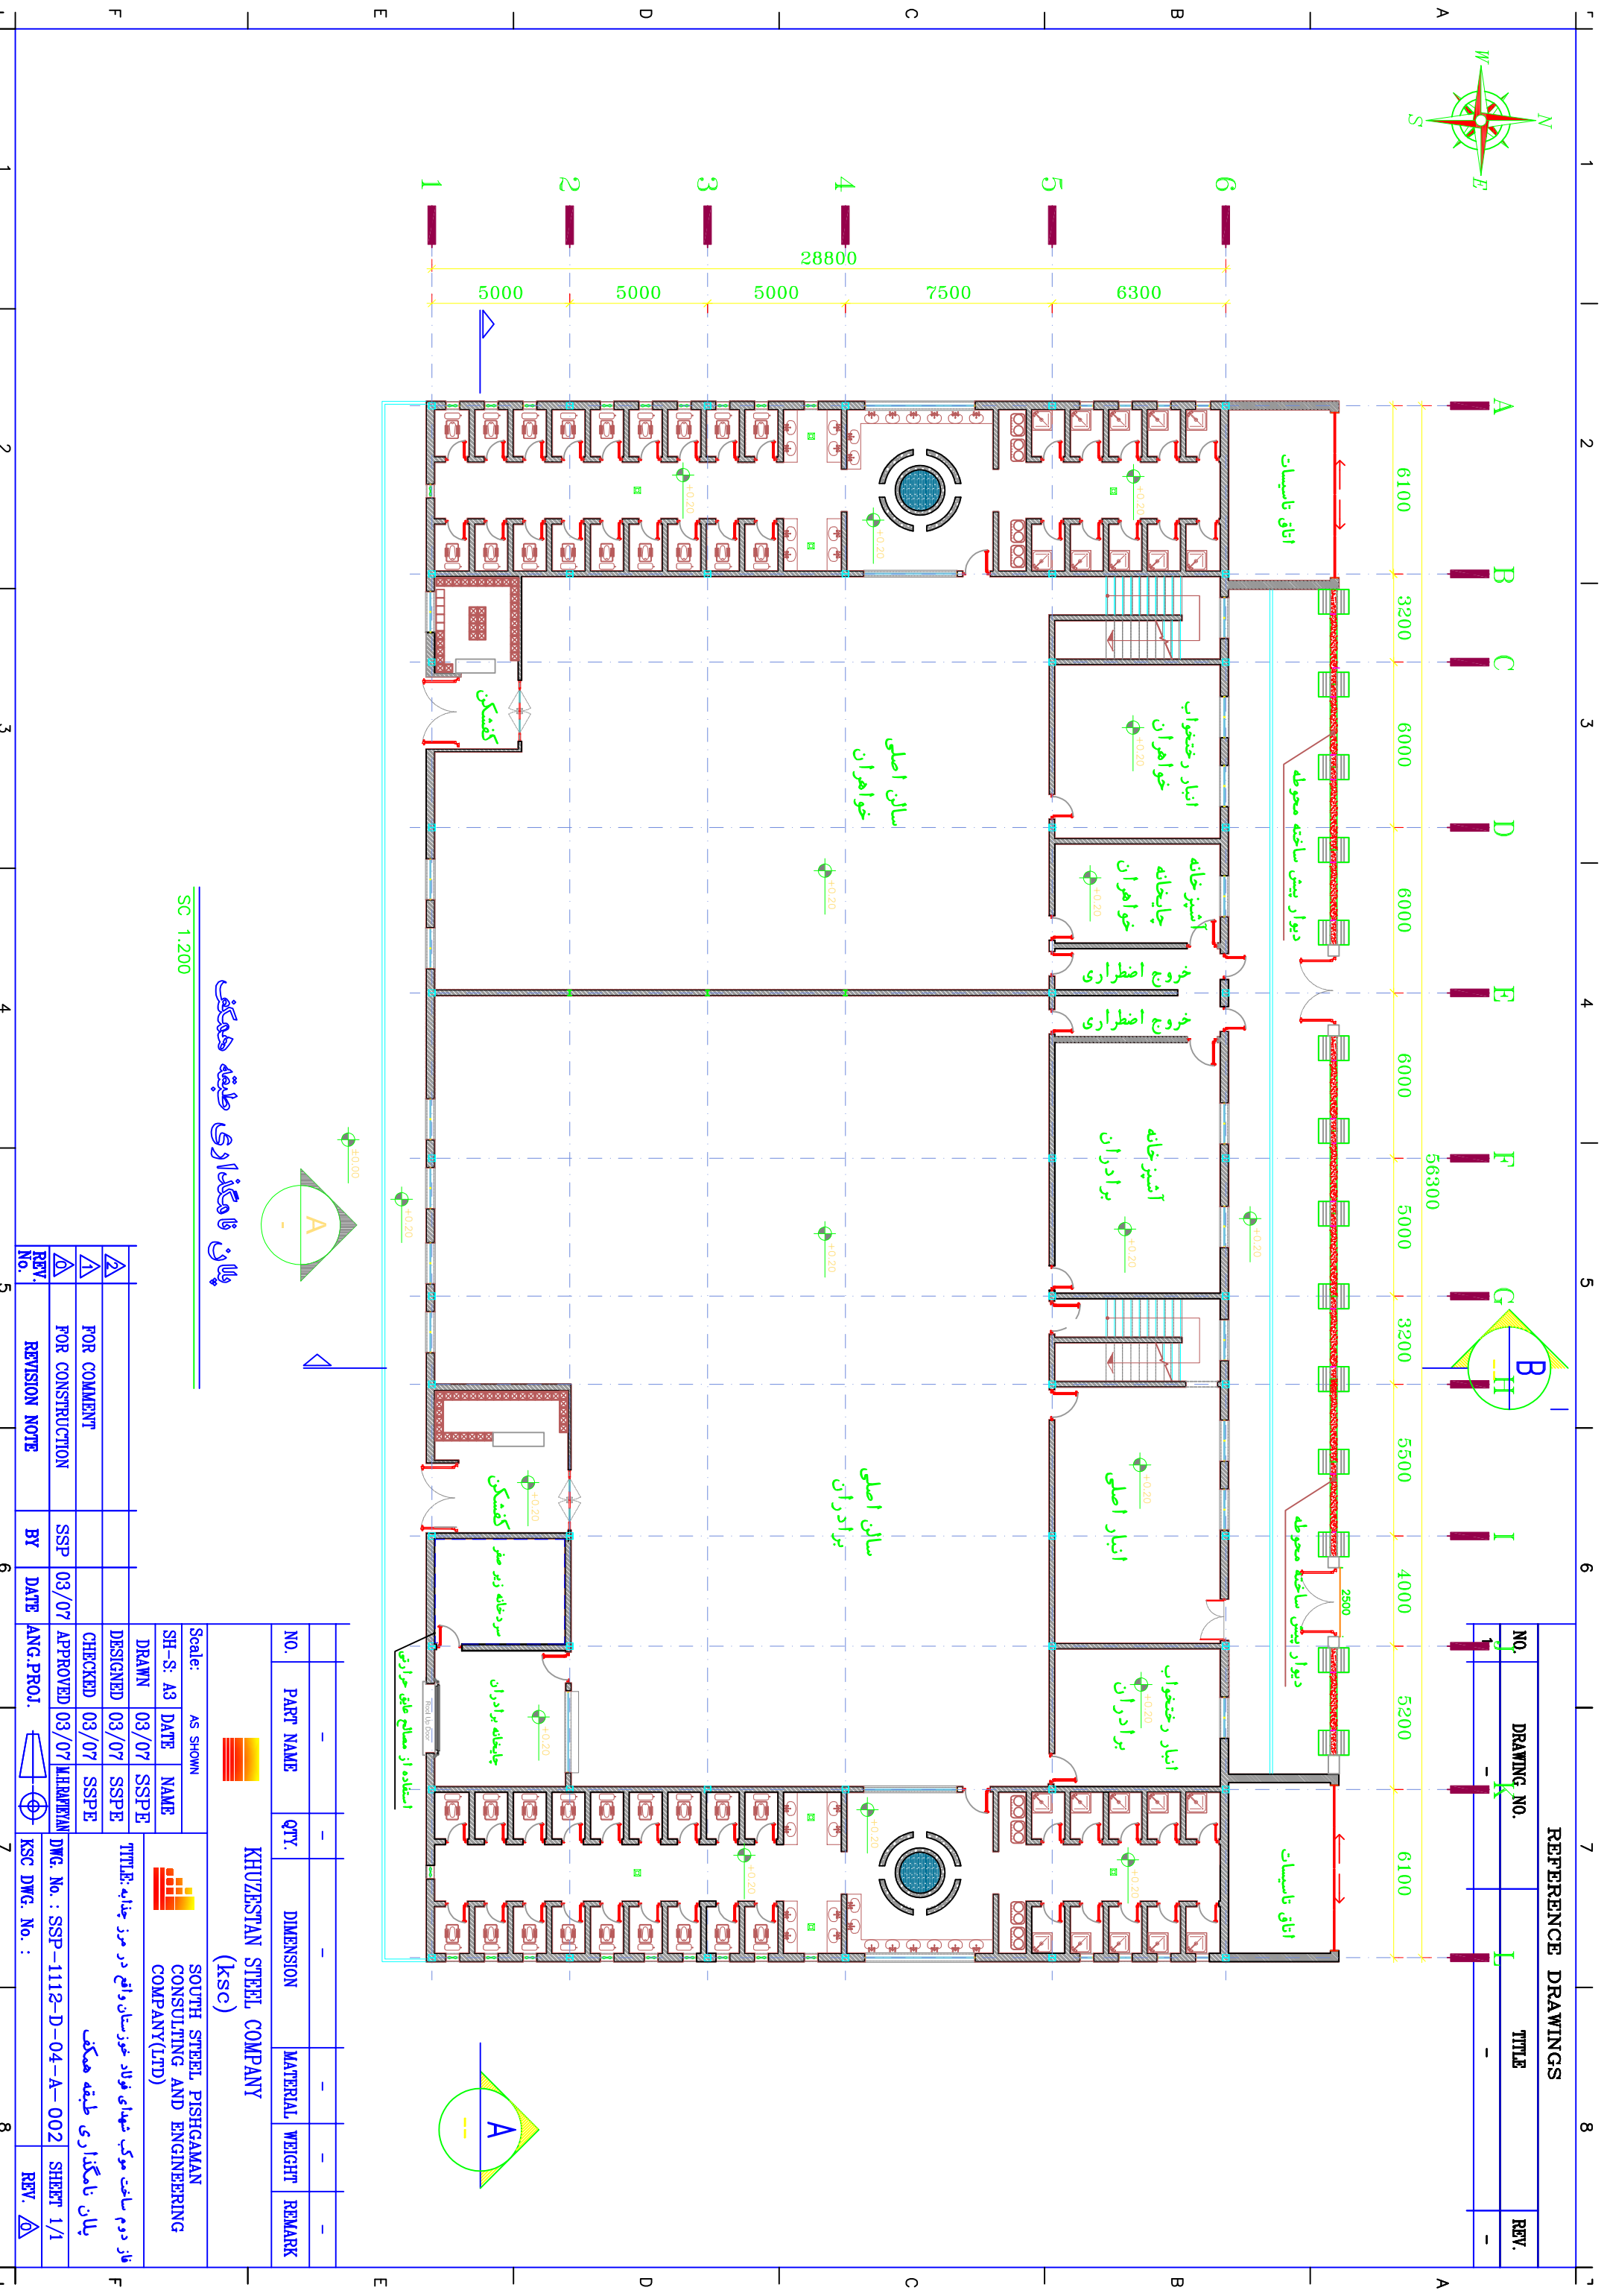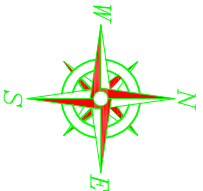

REFERENCE DRAWINGS

NO.	DRAWING NO.	TITLE	REV.
1	-	-	-

NO.	PART NAME	QTY.	DIMENSION	MATERIAL	WEIGHT	REMARK
-	-	-	-	-	-	-

KHUZESTAN STEEL COMPANY (ksc)

Scale: AS SHOWN

SH-S: A3 DATE NAME

DRAWN 03/07 SSP E

DESIGNED 03/07 SSP E

CHECKED 03/07 SSP E

APPROVED 03/07 MHRMRYAN

SOUTH STEEL PISHGAMAN CONSULTING AND ENGINEERING COMPANY(LTD)

تاز دوم ساخت موبک شهپای فولاد خوزستان واقع در مرز چنابه: تیتله



پلان نامگذاری طبقه همکف

DWG. No. : SSP-1112-D-04-A-002 SHEET 1/1

KSC DWG. No. :

پلان نامگذاری طبقه همکف

SC 1.200

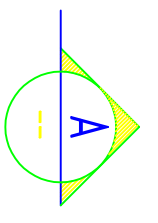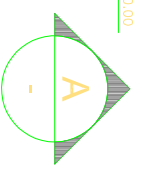

REV. NO.	REVISION NOTE	BY	DATE
Δ	FOR CONSTRUCTION	SSP	03/07
Δ	FOR COMMENT		

F

F

E

E

D

D

C

C

B

B

A

A

1

1

2

2

3

3

4

4

5

5

6


6

7

7

8

8

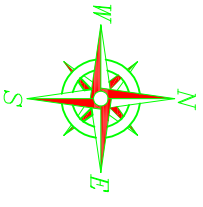

REFERENCE DRAWINGS		TITLE		REV.
NO.	DRAWING NO.			
1	-			-

واحدسازی طبقه

- 1 کاشی
- 2 چابلقه برآردان
- 3 سردخانه زیر ستر
- 4 سردس پهنانش برآردان
- 5 رودخانه برآردان
- 6 حمام برآردان
- 7 انبار و مخزن آب برآردان
- 8 انبار اصلی
- 9 آبیروخانه برآردان
- 10 آبیروخانه و چابلقه خوانمان
- 11 انبار و مخزن آب خوانمان
- 12 حمام خوانمان
- 13 رودخانه خوانمان
- 14 سردس پهنانش خوانمان
- 15 لاشوی
- 16 سالن اصلی برآردان
- 17 سالن اصلی خوانمان
- 18 اتاق تاسیسات

پلان میلان طبقه همکف

Scale: AS SHOWN
SH-S: A3
DATE: 03/07
NAME: SSP
DESIGNED: 03/07
SSPE
CHECKED: 03/07
SSPE
APPROVED: 03/07
MHRMRYAN
KSC DWG. No. :



NO.	PART NAME	QTY.	DIMENSION	MATERIAL	WEIGHT	REMARK
KHUZESTAN STEEL COMPANY (ksc)						
SOUTH STEEL PISHGAMAN CONSULTING AND ENGINEERING COMPANY(LTD)						

Scale: AS SHOWN
SH-S: A3
DATE: 03/07
NAME: SSP
DESIGNED: 03/07
SSPE
CHECKED: 03/07
SSPE
APPROVED: 03/07
MHRMRYAN
KSC DWG. No. :

TITLE: پلان میلان طبقه همکف
DWG. No. : SSP-1112-D-04-A-004
SHEET 1/1

REV. NO.	FOR CONSTRUCTION	REVISION NOTE	BY	DATE	ANG. PROJ.	REV.
1	FOR CONSTRUCTION	REVISION NOTE	SSP	03/07	MHRMRYAN	1/1

1 2 3 4 5 6 7 8

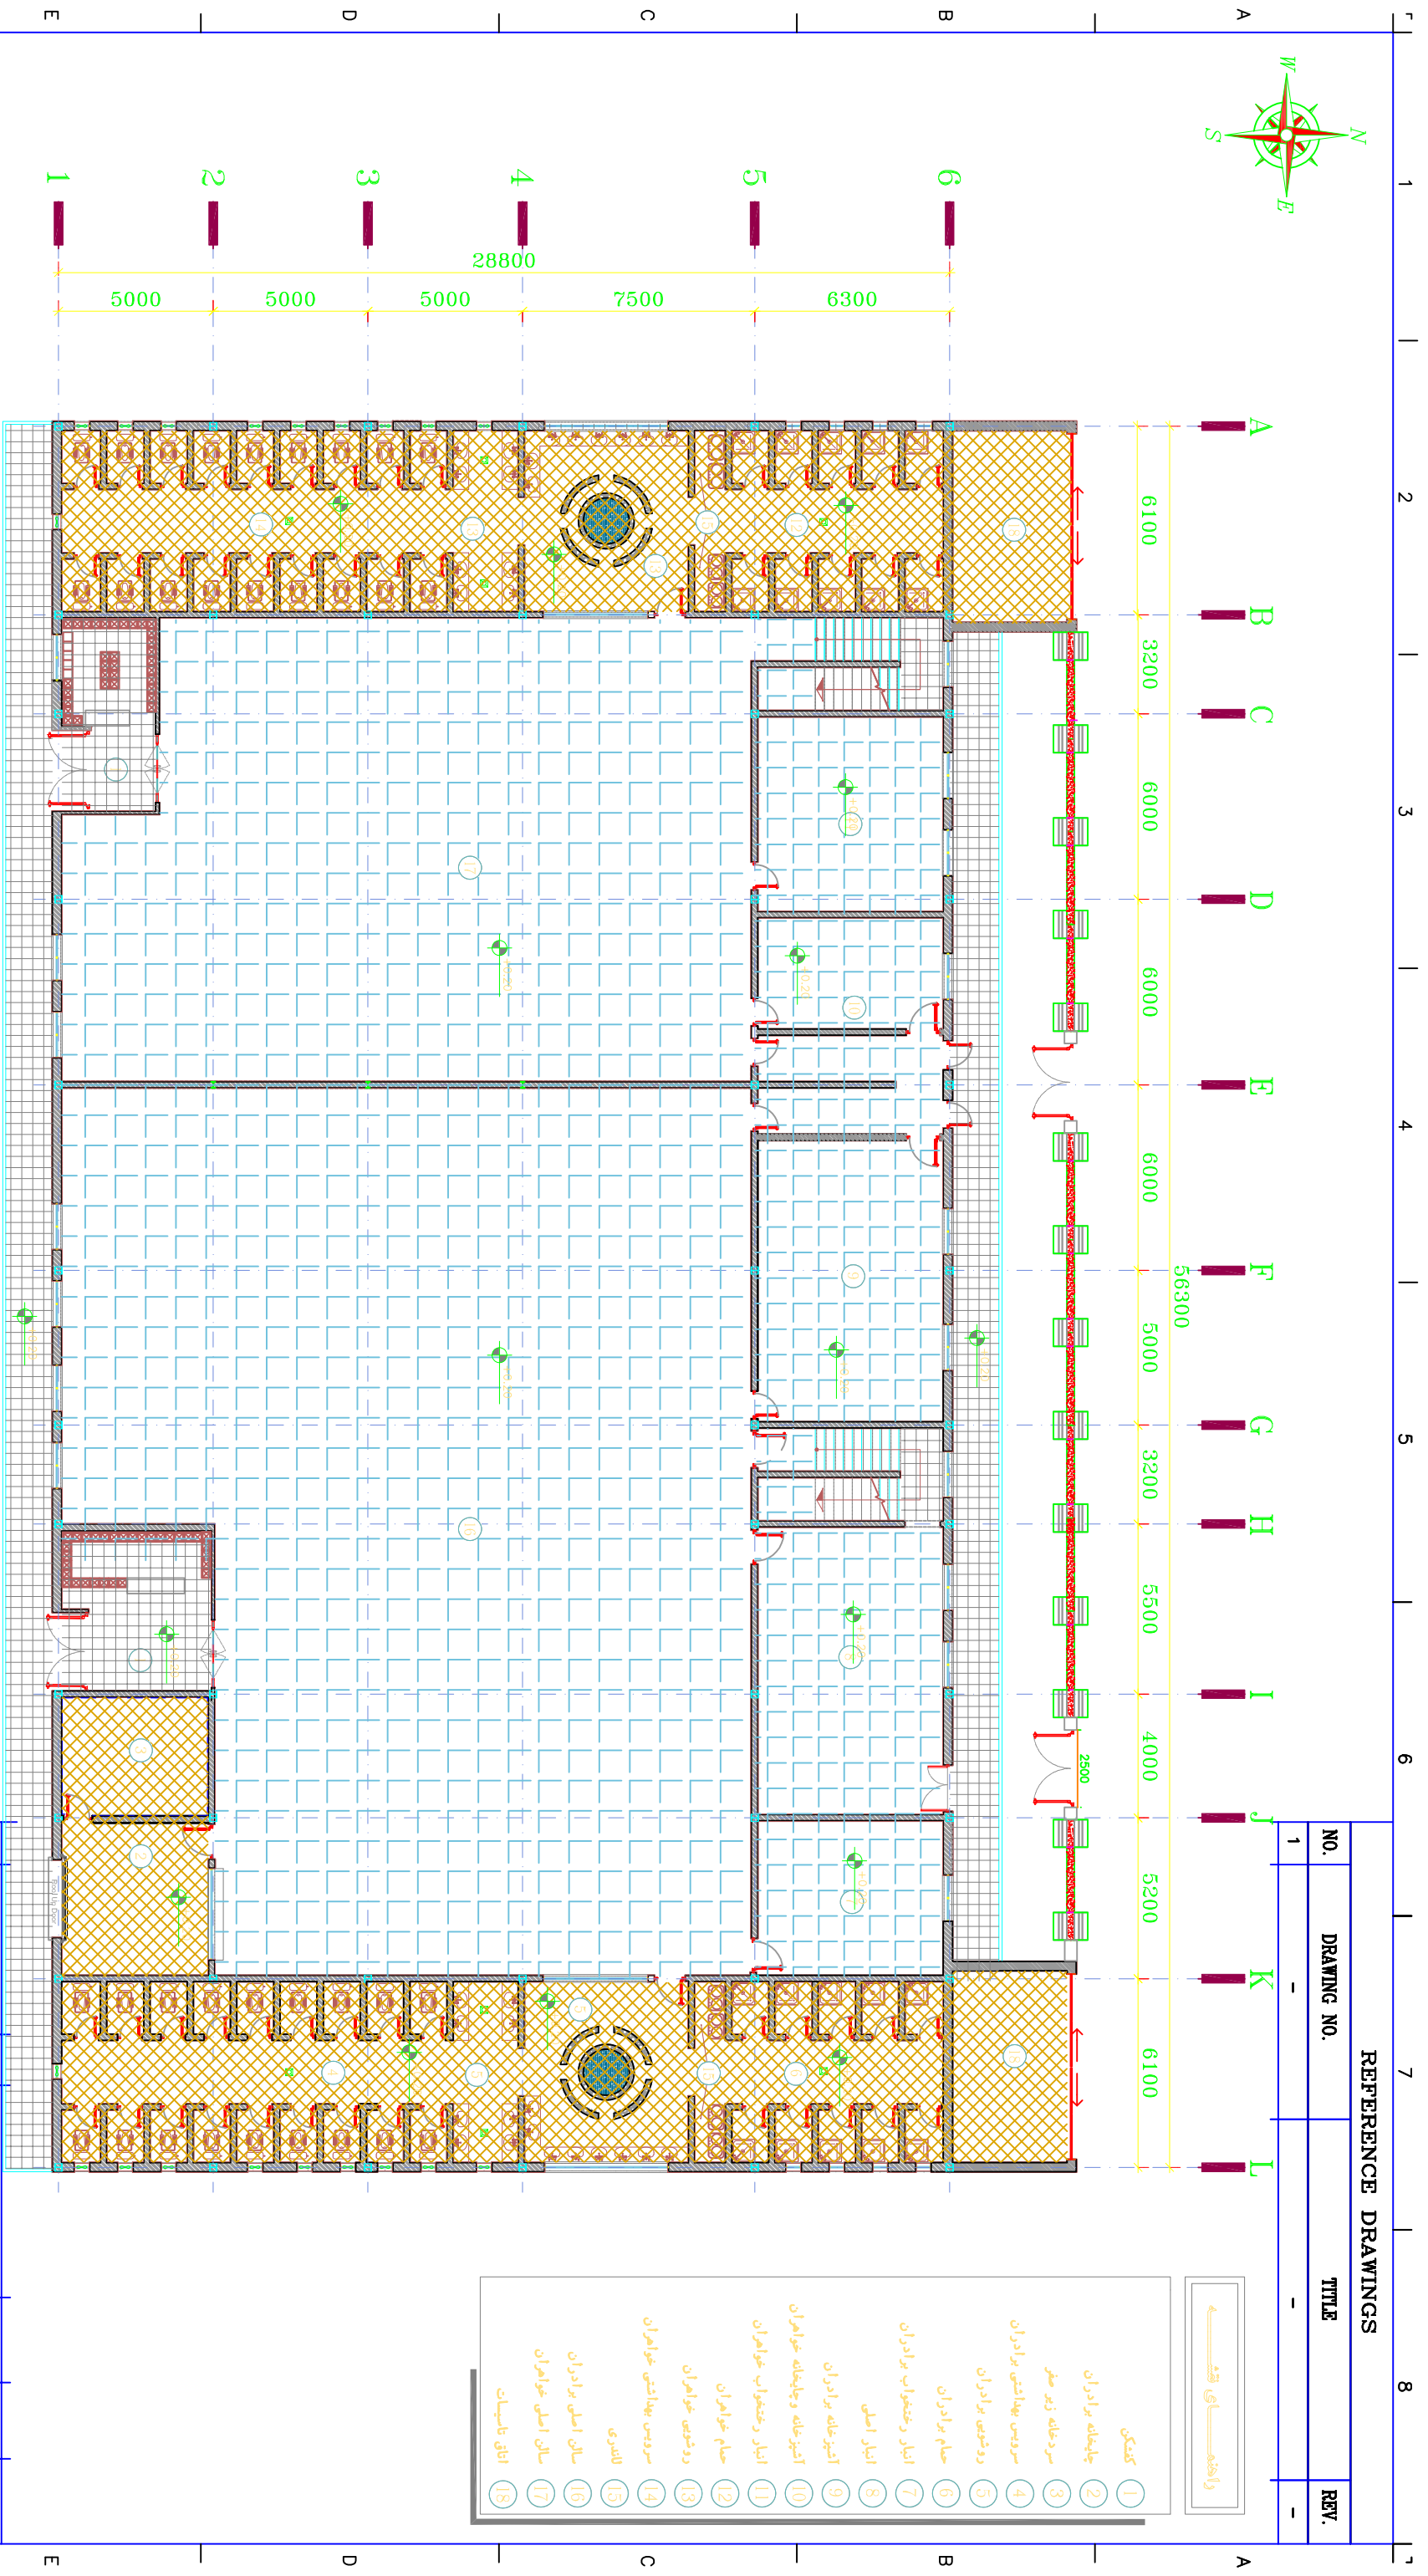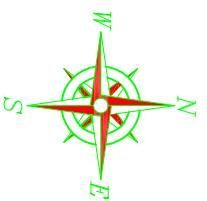

REFERENCE DRAWINGS

NO.	DRAWING NO.	TITLE	REV.
1	-	-	-

واحدسازی طبقه

- 1 کاشی
- 2 چابانه برادران
- 3 سردخانه زیر صفر
- 4 سردس پهنایش برادران
- 5 رودس برادران
- 6 حمام برادران
- 7 انبار و مخزن آب برادران
- 8 انبار اصلی
- 9 آبیروغنه برادران
- 10 آبیروغنه و چابانه خواهران
- 11 انبار و مخزن آب خواهران
- 12 حمام خواهران
- 13 رودس خواهران
- 14 سردس پهنایش خواهران
- 15 لاشوی
- 16 سالن اصلی برادران
- 17 سالن اصلی خواهران
- 18 اتاق تاسیسات

پلان کفسازی طبقه همکف


Scale: SC 1:200



NO.	PART NAME	QTY.	DIMENSION	MATERIAL	WEIGHT	REMARK
KHUZESTAN STEEL COMPANY (ksc)						
Scale: AS SHOWN						
SH-S:	A3	DATE	NAME			
DRAWN	03/07	SSPE	SSPE			
DESIGNED	03/07	SSPE	SSPE			
CHECKED	03/07	SSPE	SSPE			
APPROVED	03/07	MHRMRYAN				
TITLE: پلان کفسازی طبقه همکف				SOUTH STEEL PISHGAMAN CONSULTING AND ENGINEERING COMPANY(LTD)		
TAR: فاز دوم ساخت موبک شهپای فولاد خوزستان واقع در مرز چغابیه همکف				DWG. No. : SSP-1112-D-04-A-005 SHEET 1/1		
BY: SSP				REV.:		
DATE: 03/07				ANG.PROJ.:		
REVISION NOTE:				KSC DWG. No. :		

موزائیک ایرانی درجه یک به ابعاد ۴۰x۴۰ + موبک

سرامیک غیرلنزنده به ابعاد ۳۰x۳۰

سنگ گرانیت کل پنبه ای به ابعاد ۴۰x۴۰

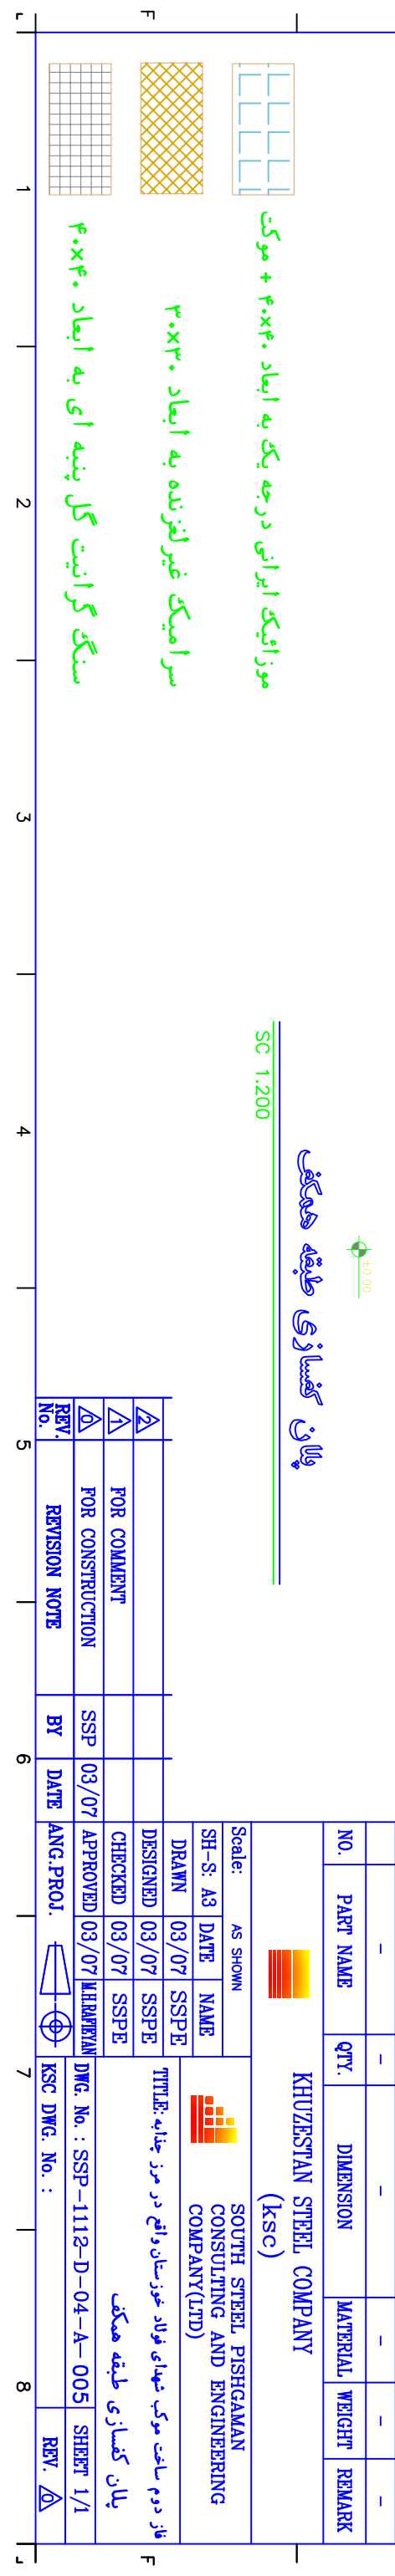

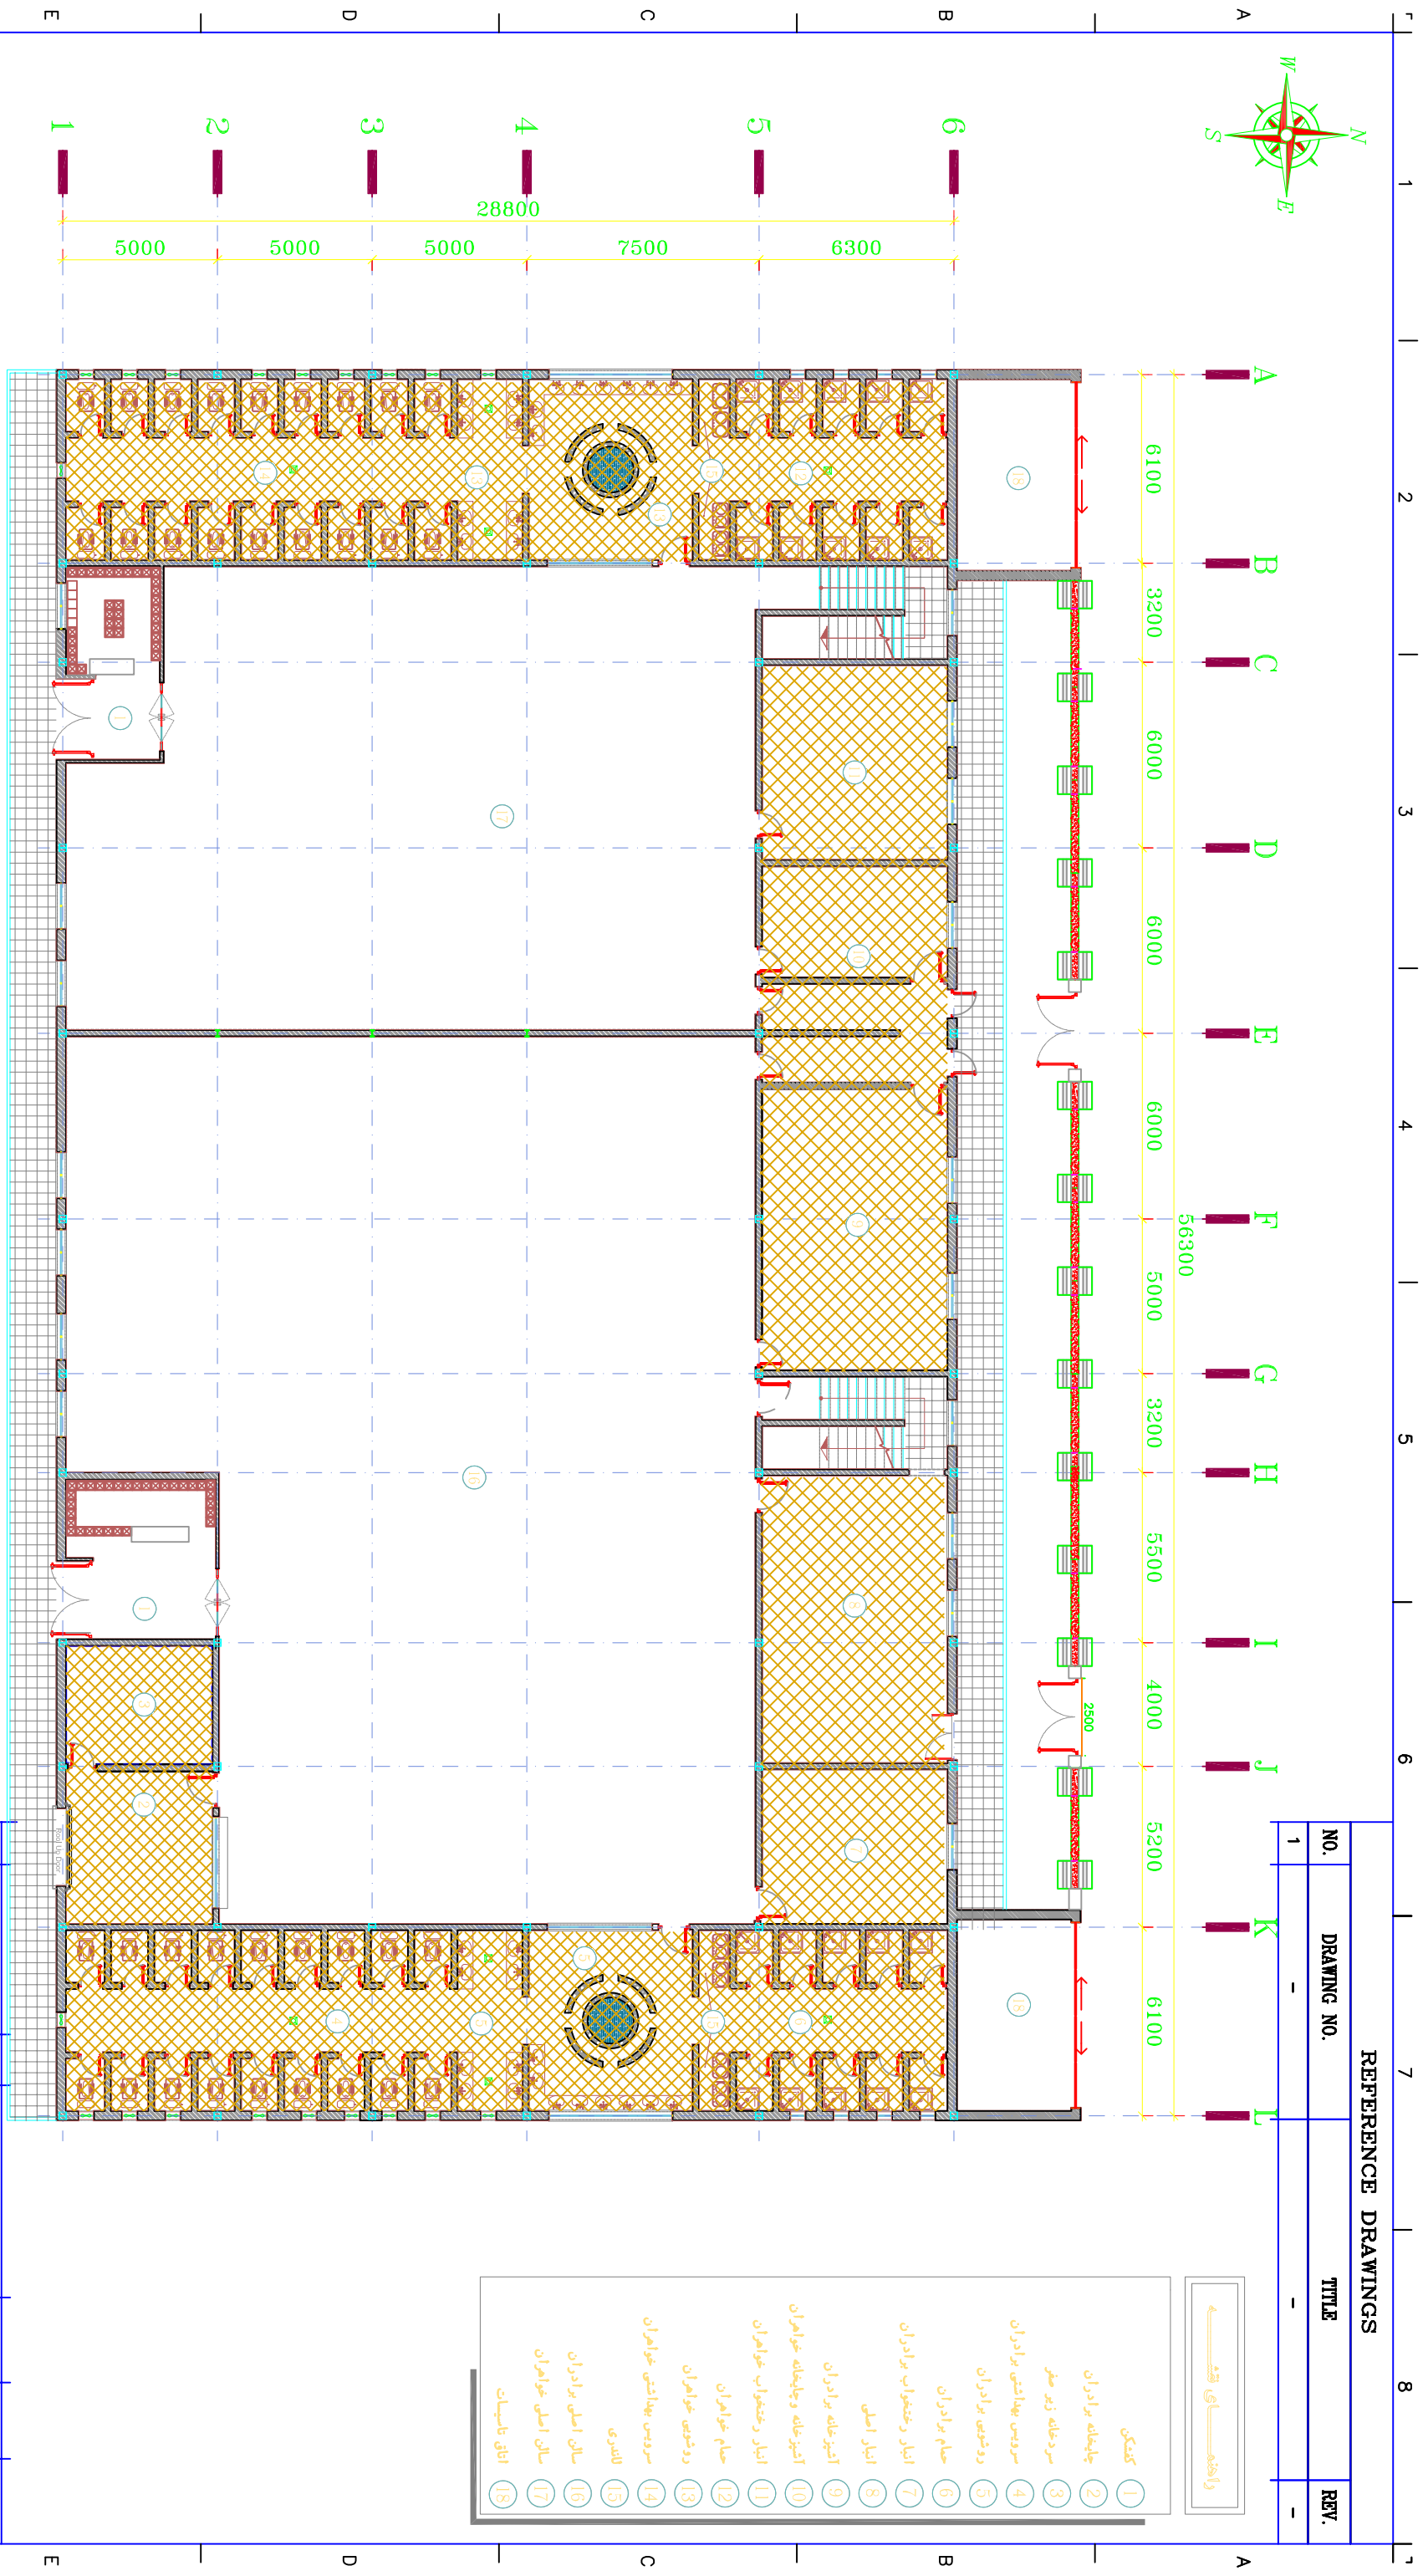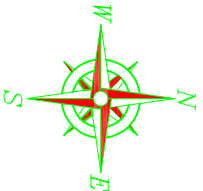

REFERENCE DRAWINGS		TITLE		REV.
NO.	DRAWING NO.			
1	-			-

واحدسازی طبقه


- 1 کاشی
- 2 چابانه برآردان
- 3 سردخانه زیر ستر
- 4 سردس پهنانش برآردان
- 5 رودخانه برآردان
- 6 حمام برآردان
- 7 انبار و مخزن آب برآردان
- 8 انبار اصلی
- 9 آبیروخانه برآردان
- 10 آبیروخانه و چابانه خوانمان
- 11 انبار و مخزن آب خوانمان
- 12 حمام خوانمان
- 13 رودخانه خوانمان
- 14 سردس پهنانش خوانمان
- 15 لاشوی
- 16 سالن اصلی برآردان
- 17 سالن اصلی خوانمان
- 18 اتاق تاسیسات

پلان سقف کاذب طبقه همکف
Scale: SC 1:200

NO.	PART NAME	QTY.	DIMENSION	MATERIAL	WEIGHT	REMARK
KHUZESTAN STEEL COMPANY (ksc)						
SOUTH STEEL PISHGAMAN CONSULTING AND ENGINEERING COMPANY(LTD)						



Scale: AS SHOWN
SH-S: A3
DATE: 03/07
NAME: SSP
DESIGNED: 03/07
SSPE
CHECKED: 03/07
SSPE
APPROVED: 03/07
M.H.RAHYAN
TITLE: پلان سقف کاذب طبقه همکف
نام دوم ساخت موبک شهپای فولاد خوزستان واقع در مرز چنابه

سقف کاذب نایل تمام PVC به ابعاد ۶۰x۶۰
اندود پودر سنگ و سیمان سفید + رنگ

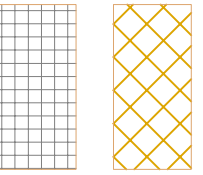

REV. NO.	FOR CONSTRUCTION	REVISION NOTE	BY	DATE	ANG. PROJ.	REV.
1	FOR CONSTRUCTION	REVISION NOTE	SSP	03/07	M.H.RAHYAN	1/1

1 2 3 4 5 6 7 8

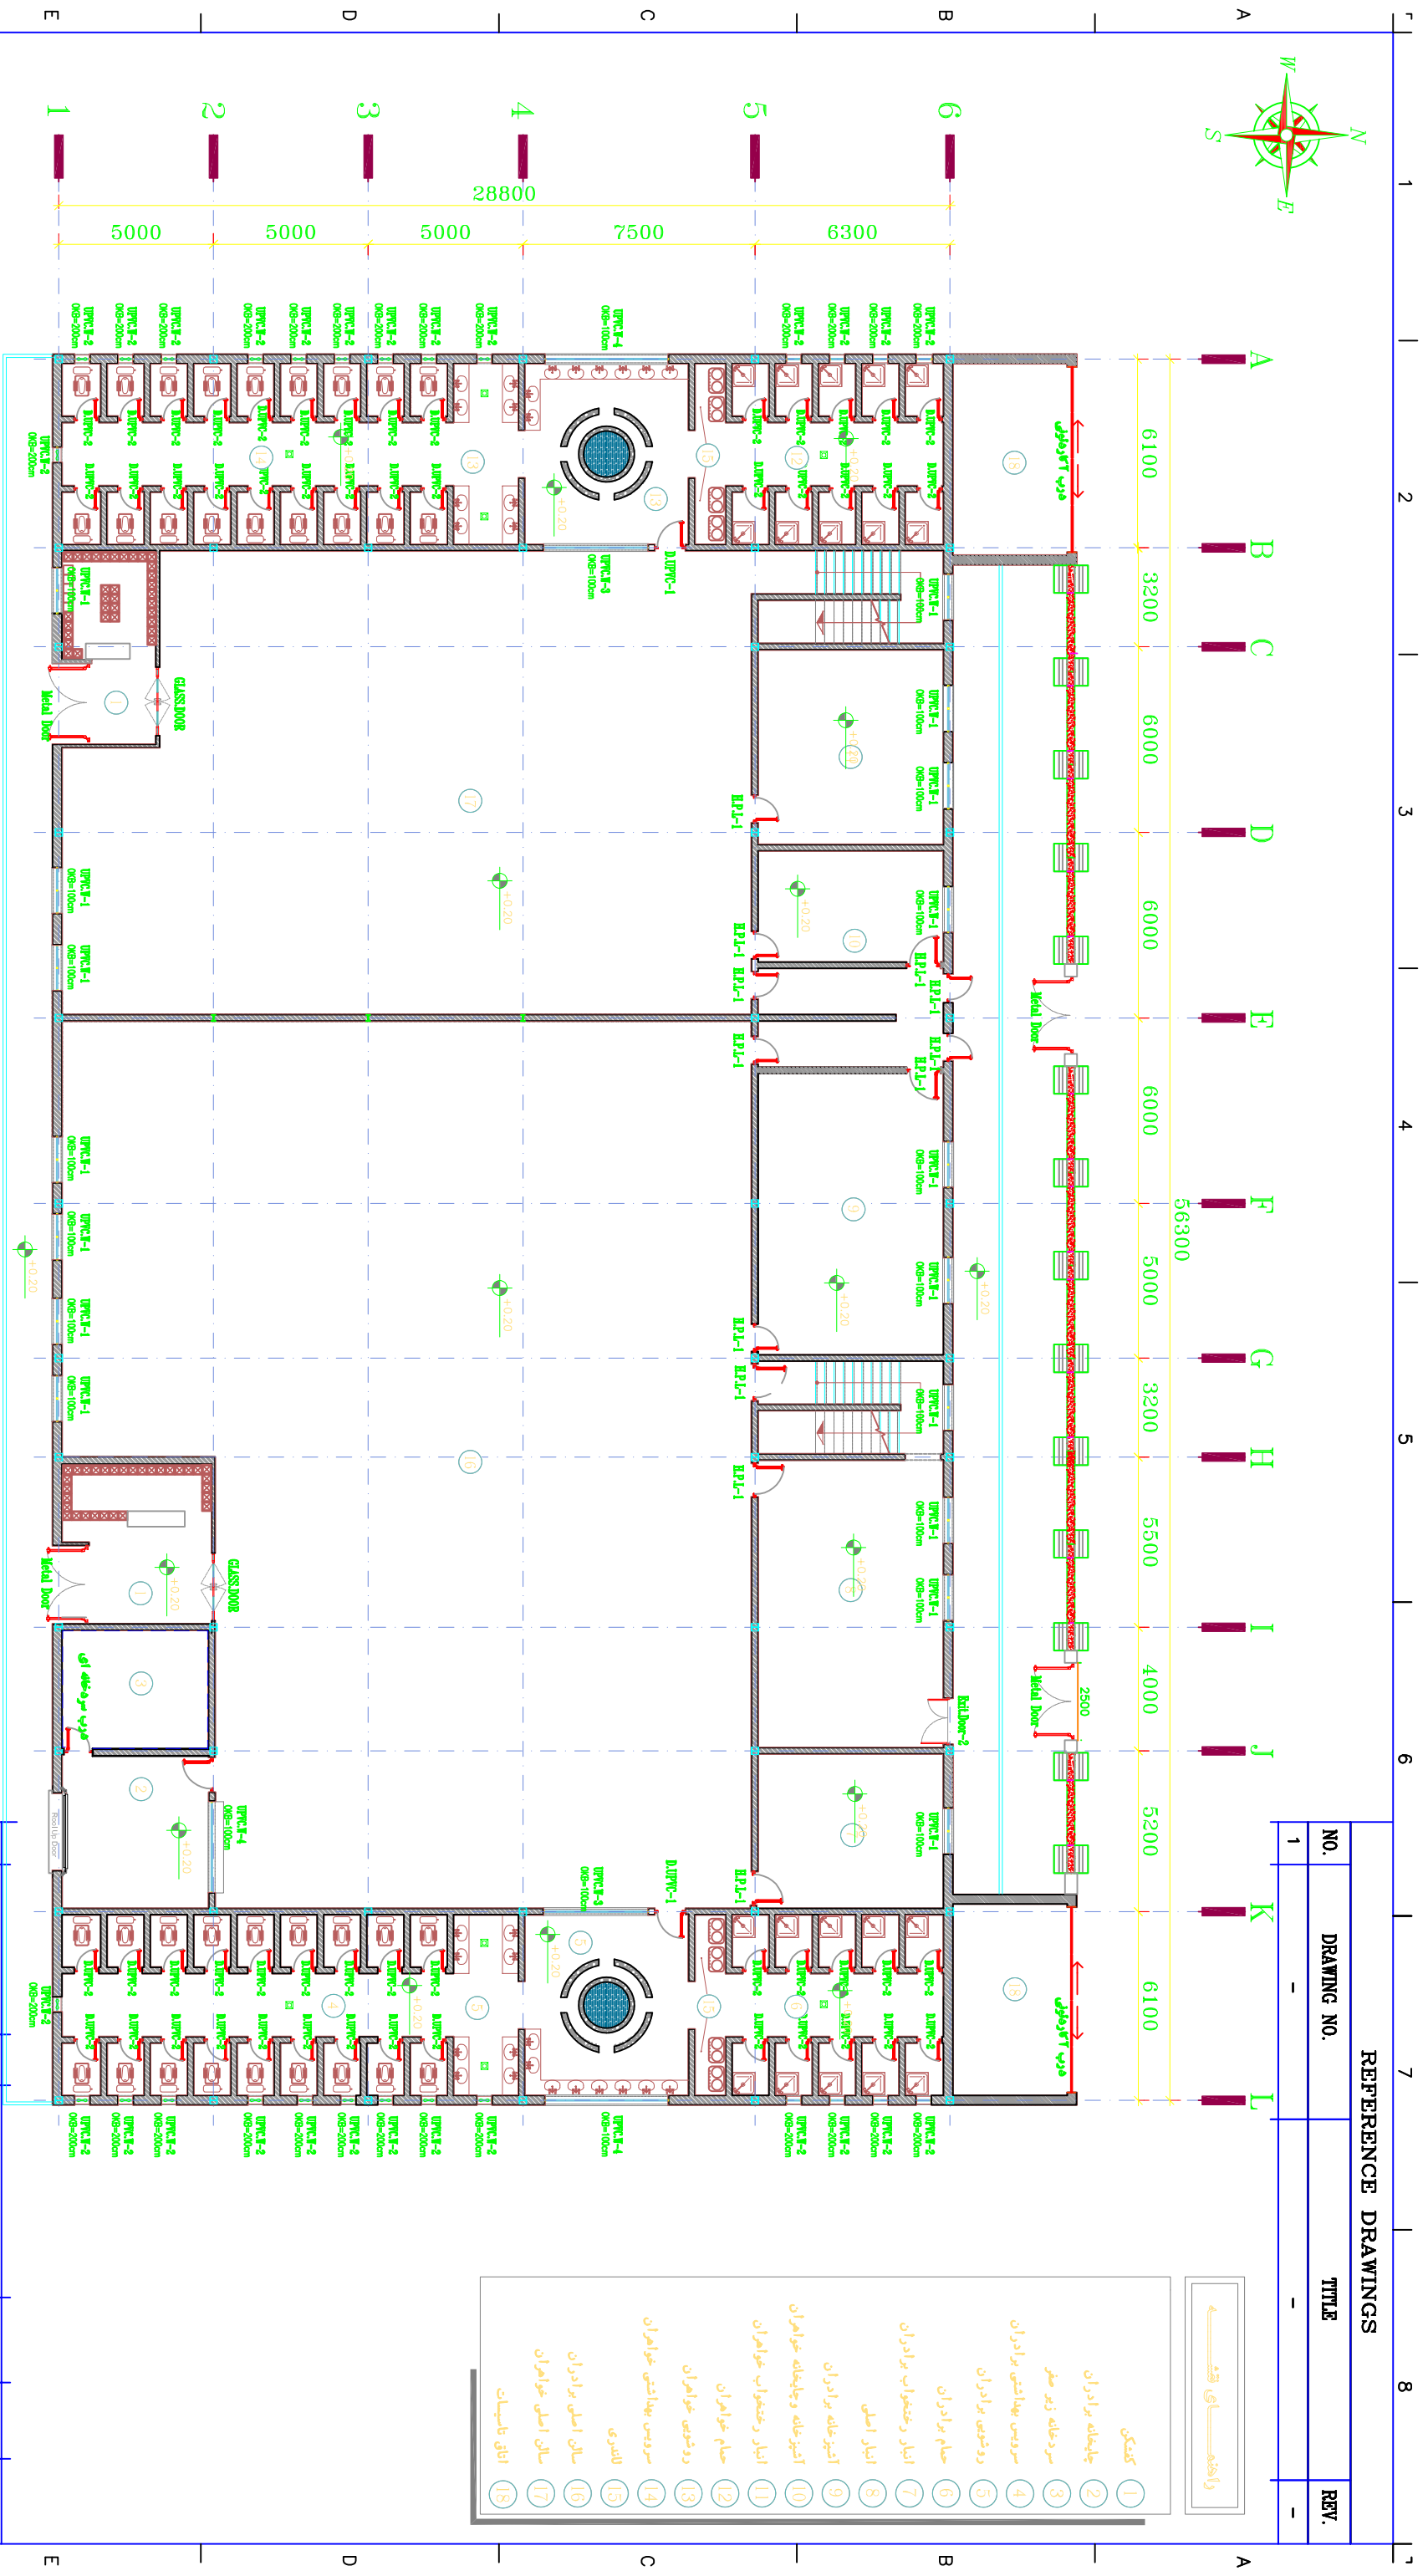
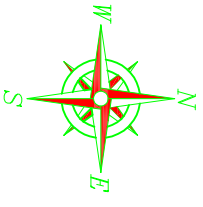


REFERENCE DRAWINGS		TITLE	REV.
NO.	DRAWING NO.	-	-
1	-	-	-

- 1 کاشی
- 2 چابانه برادران
- 3 سردخانه زیر ستر
- 4 سردس پهنانش برادران
- 5 رودس برادران
- 6 حمام برادران
- 7 انبار و رختخواب برادران
- 8 انبار اصلی
- 9 آشپزخانه برادران
- 10 آشپزخانه و چابانه خوابان
- 11 انبار و رختخواب خوابان
- 12 حمام خوابان
- 13 رودس خوابان
- 14 سردس پهنانش خوابان
- 15 لاشوی
- 16 سالن اصلی برادران
- 17 سالن اصلی خوابان
- 18 اتاق تاسیسات



پلان تیب بندی در و پنجره طبقه همکف
SC 1.200

NO.	PART NAME	QTY.	DIMENSION	MATERIAL	WEIGHT	REMARK
KHUZESTAN STEEL COMPANY (ksc)						
Scale: AS SHOWN						
SH-S: A3	DATE	NAME	SOUTH STEEL PISHGAMAN CONSULTING AND ENGINEERING COMPANY(LTD)			
DRAWN	03/07	SSPE	TITLE: پلان تیب بندی در و پنجره طبقه همکف			
DESIGNED	03/07	SSPE	DWG. No. : SSP-1112-D-04-A-007			
CHECKED	03/07	SSPE	SHEET 1/1			
APPROVED	03/07	MHRMRYAN	REV.			
FOR CONSTRUCTION	SSP	03/07	REV.			
REVISION NOTE	BY	DATE	ANG.PROJ.	KSC DWG. No. :		

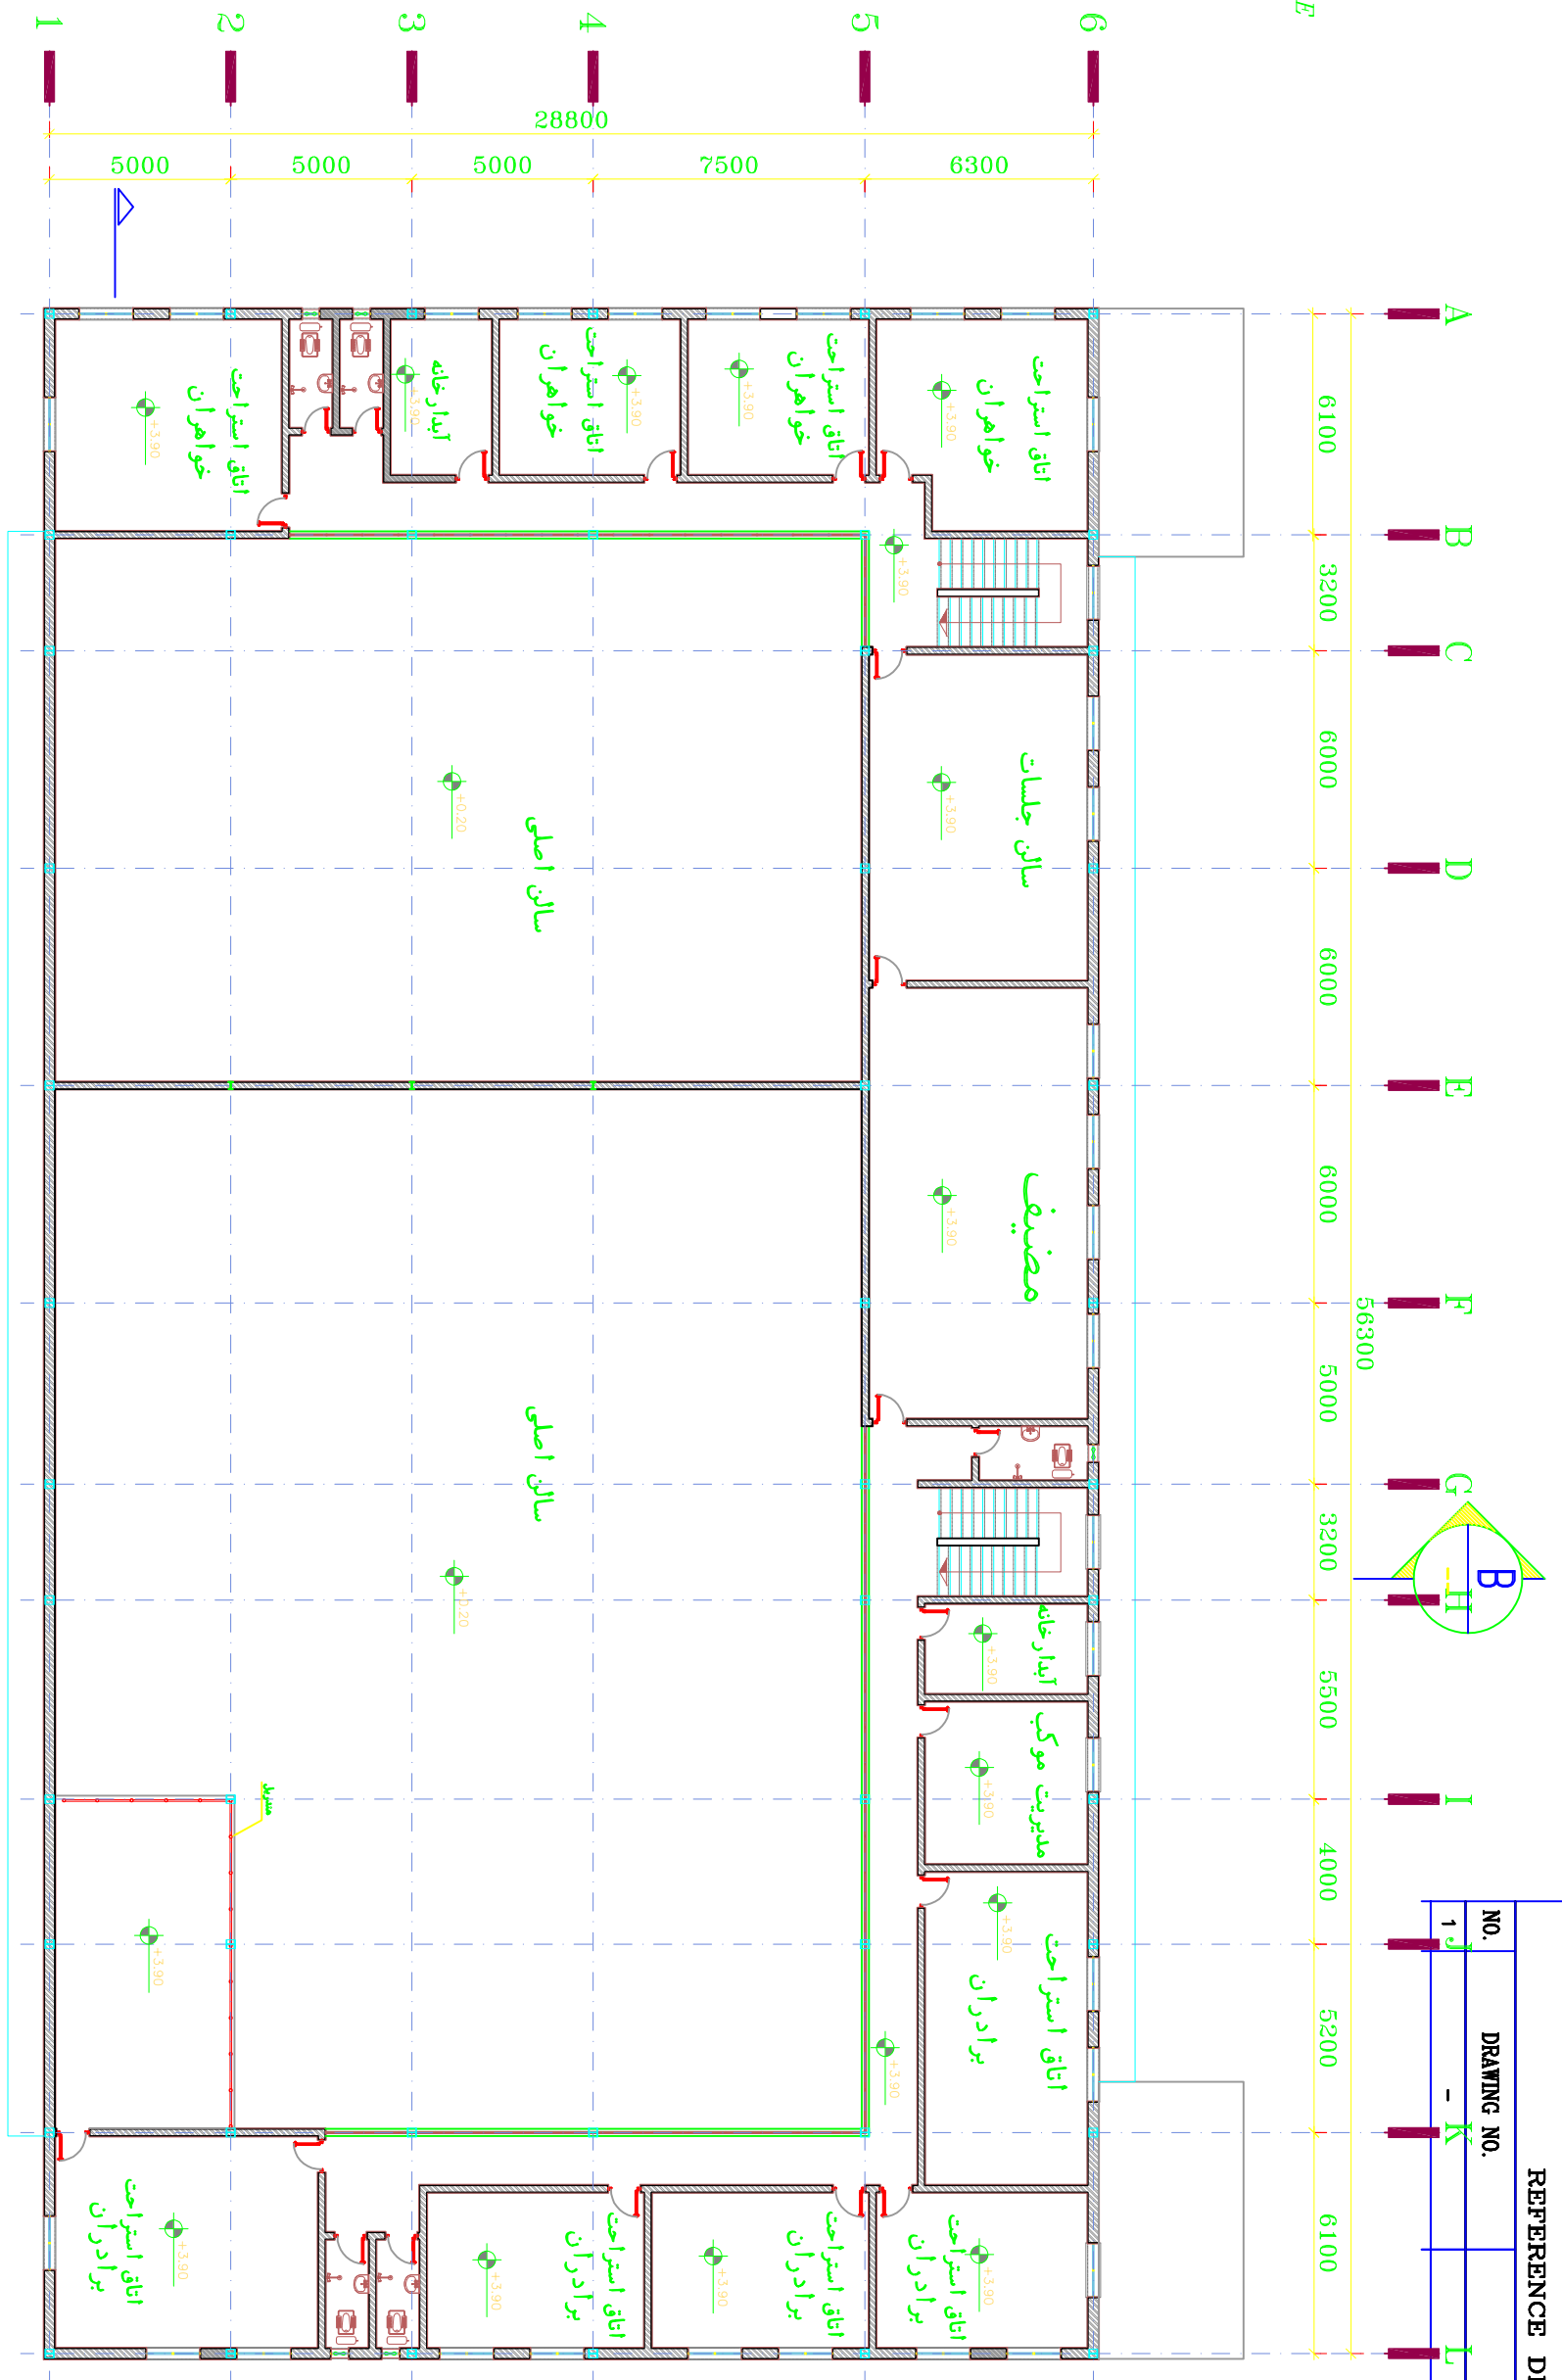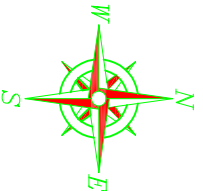

پلان معماری طبقه اول

Scale: SC 1:200

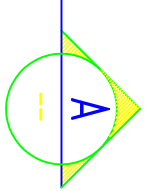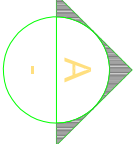


REFERENCE DRAWINGS		
NO.	DRAWING NO.	TITLE
1	-	-



NO.	PART NAME	QTY.	DIMENSION	MATERIAL	WEIGHT	REMARK
KHUZESTAN STEEL COMPANY (ksc)						

Scale: AS SHOWN
 SH-S: A3 DATE NAME
 DRAWN 03/07 SSP.E
 DESIGNED 03/07 SSP.E
 CHECKED 03/07 SSP.E
 APPROVED 03/07 M.H.RABRYAN

SOUTH STEEL PISHGAMAN CONSULTING AND ENGINEERING COMPANY(LTD)
 تاز دود ساخت موبک شههای فولاد خوزستان واقع در مرز چنابه
 پلان نامگذاری طبقه اول

REV. No.	FOR COMMENT	BY	DATE	ANG. PROJ.	REV.
1	FOR CONSTRUCTION	SSP	03/07		1/1
	REVISION NOTE				

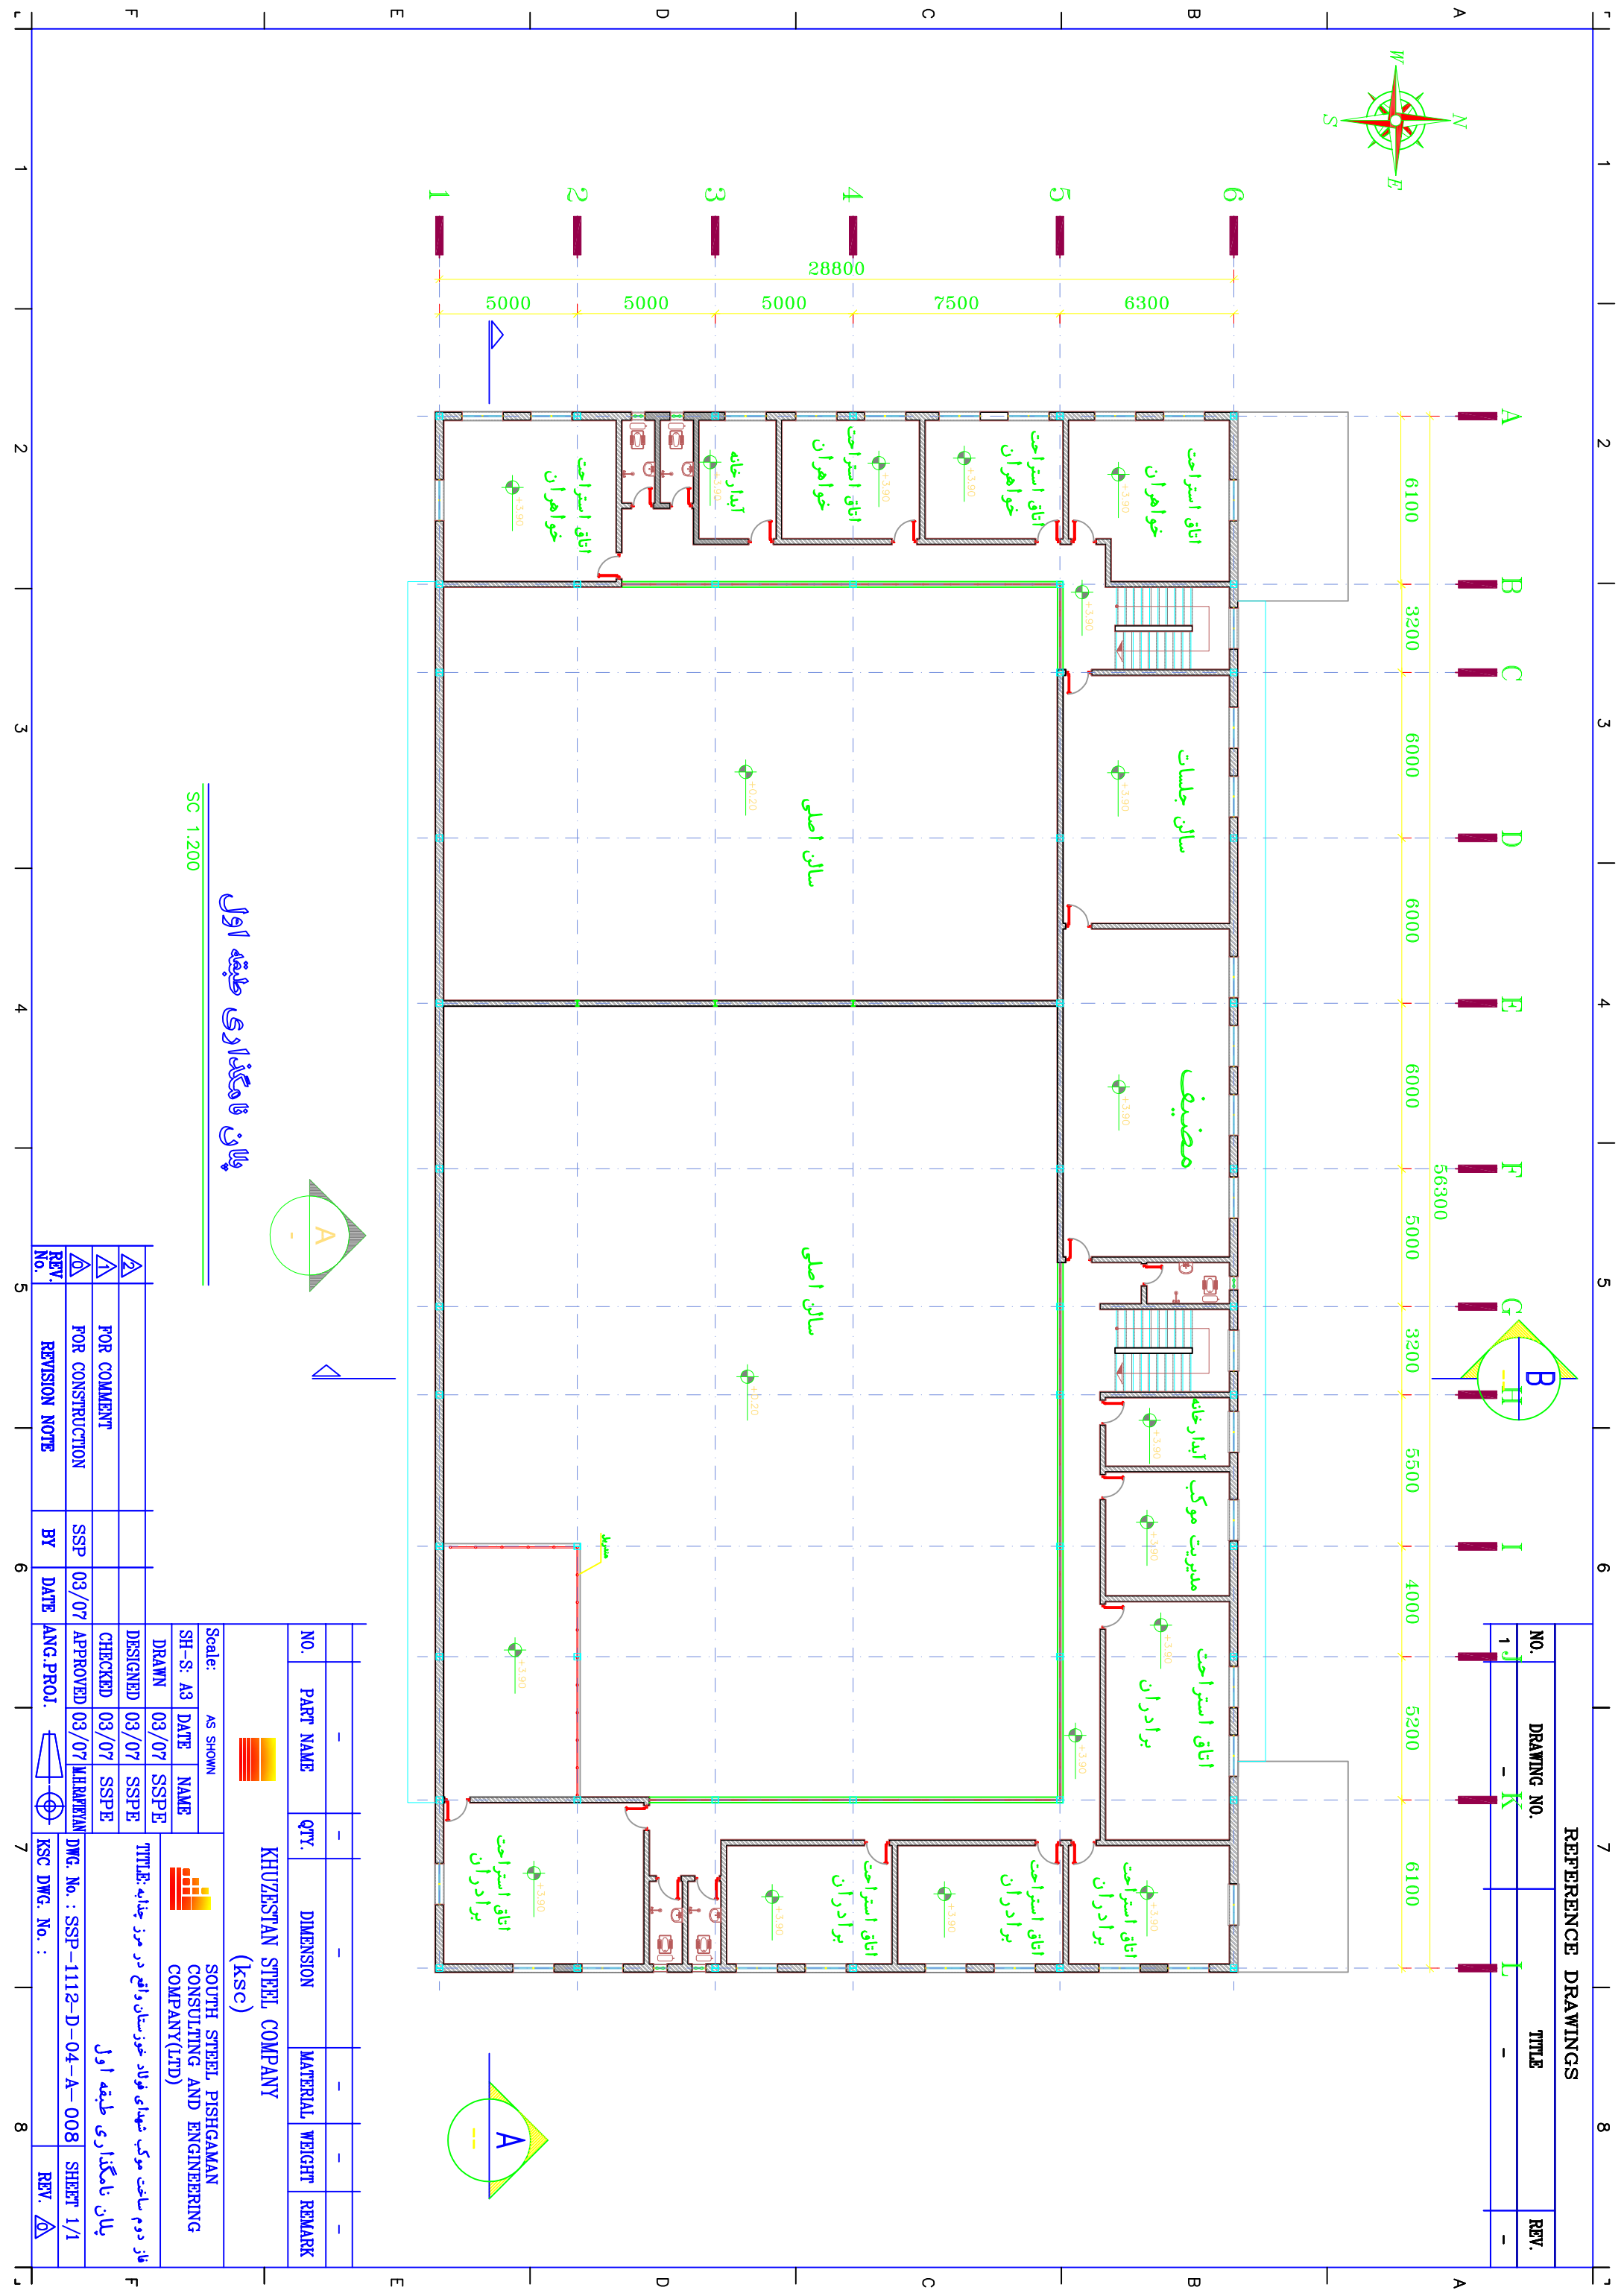

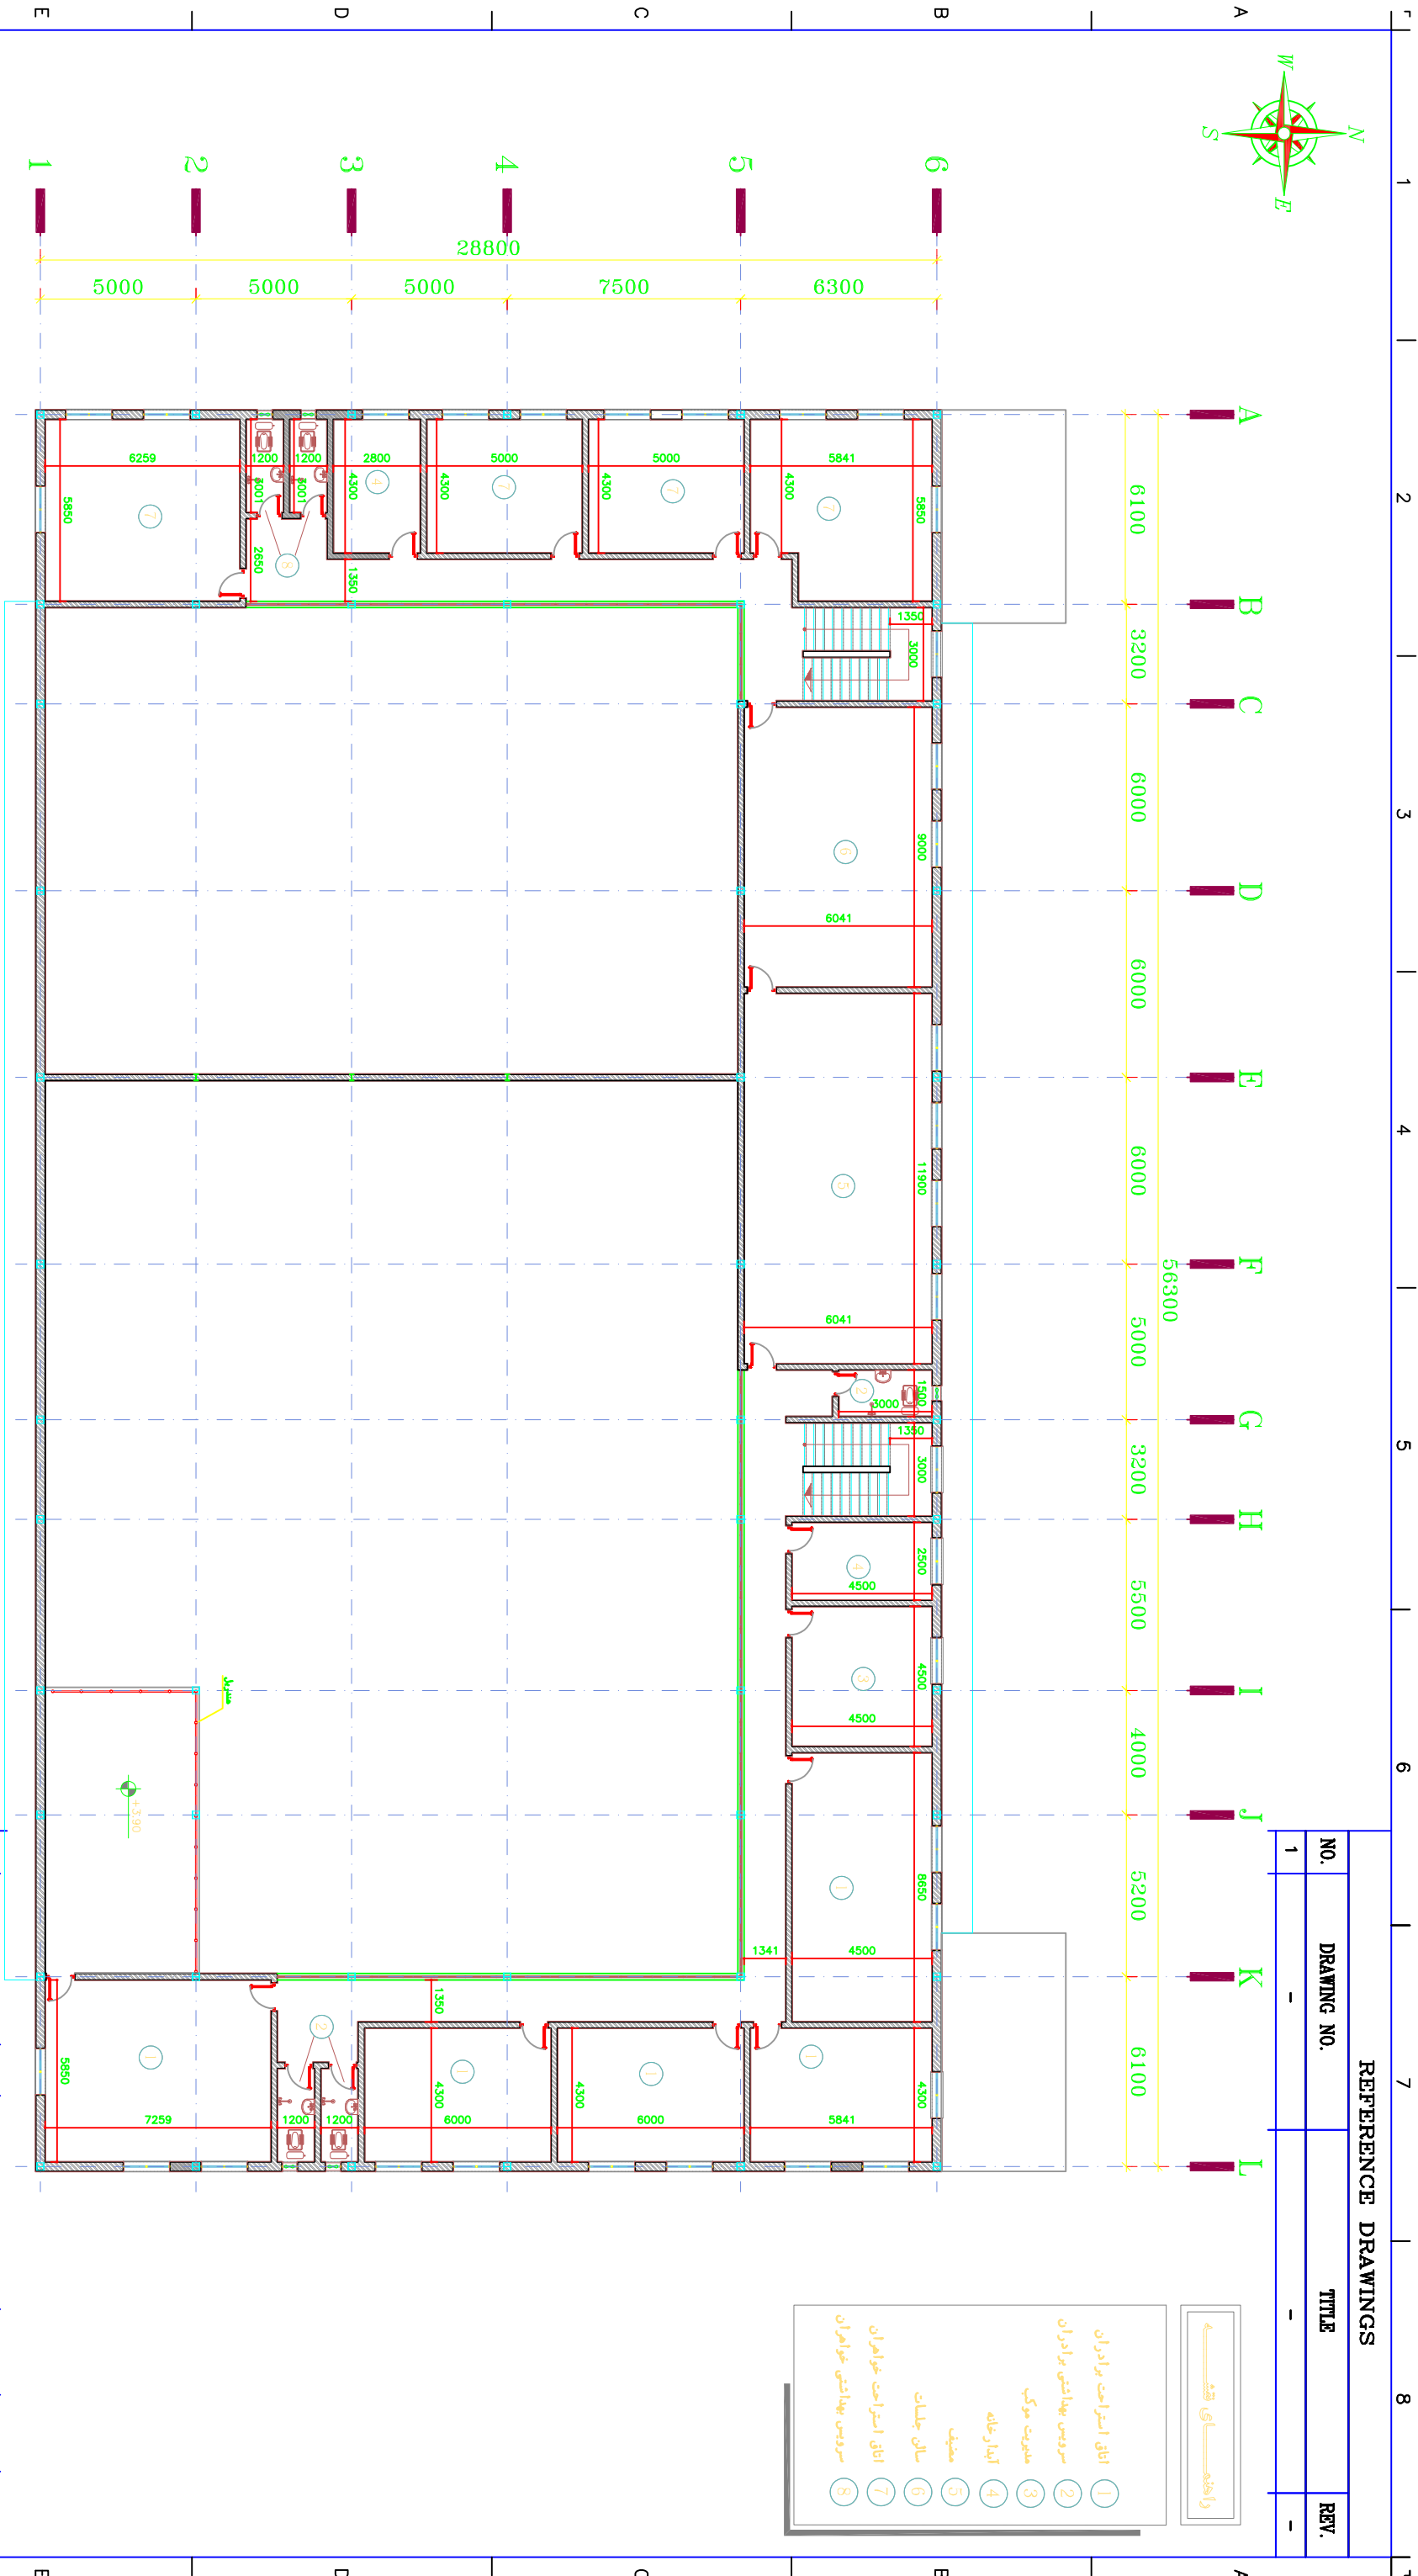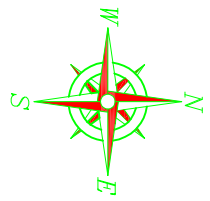

Scale: SC 1:200

پلان اندازه گذاری طبقه اول

REFERENCE DRAWINGS		TITLE		REV.
NO.	DRAWING NO.			
1	-			-



- 1 اتاق استراحت برادران
- 2 سرویس بهداشتی برادران
- 3 مطبوعه مرکزی
- 4 آبیاریخانه
- 5 مطبخ
- 6 سالن جلسات
- 7 اتاق استراحت خواهران
- 8 سرویس بهداشتی خواهران

NO.	PART NAME	QTY.	DIMENSION	MATERIAL	WEIGHT	REMARK
KHUZESTAN STEEL COMPANY (ksc)						

Scale: AS SHOWN
 SH-S: A3 DATE NAME
 DRAWN 03/07 SSPE
 DESIGNED 03/07 SSPE
 CHECKED 03/07 SSPE
 APPROVED 03/07 M.HABIBYAN

SOUTH STEEL PISHGAMAN CONSULTING AND ENGINEERING COMPANY(LTD)
 KHUZESTAN STEEL COMPANY (ksc)
 TITILE: اندازه گذاری طبقه اول
 نام فرد ساخت موبک شهپای فولاد خوزستان واقع در مرز چنابه
 پلان اندازه گذاری طبقه اول
 DWG. No. : SSP-1112-D-04-A-009 SHEET 1/1
 KSC DWG. No. :
 REV.

REV. NO.	REVISION NOTE	BY	DATE
Δ	FOR COMMENT		
Δ	FOR CONSTRUCTION	SSP	03/07
Δ	REVISION NOTE		

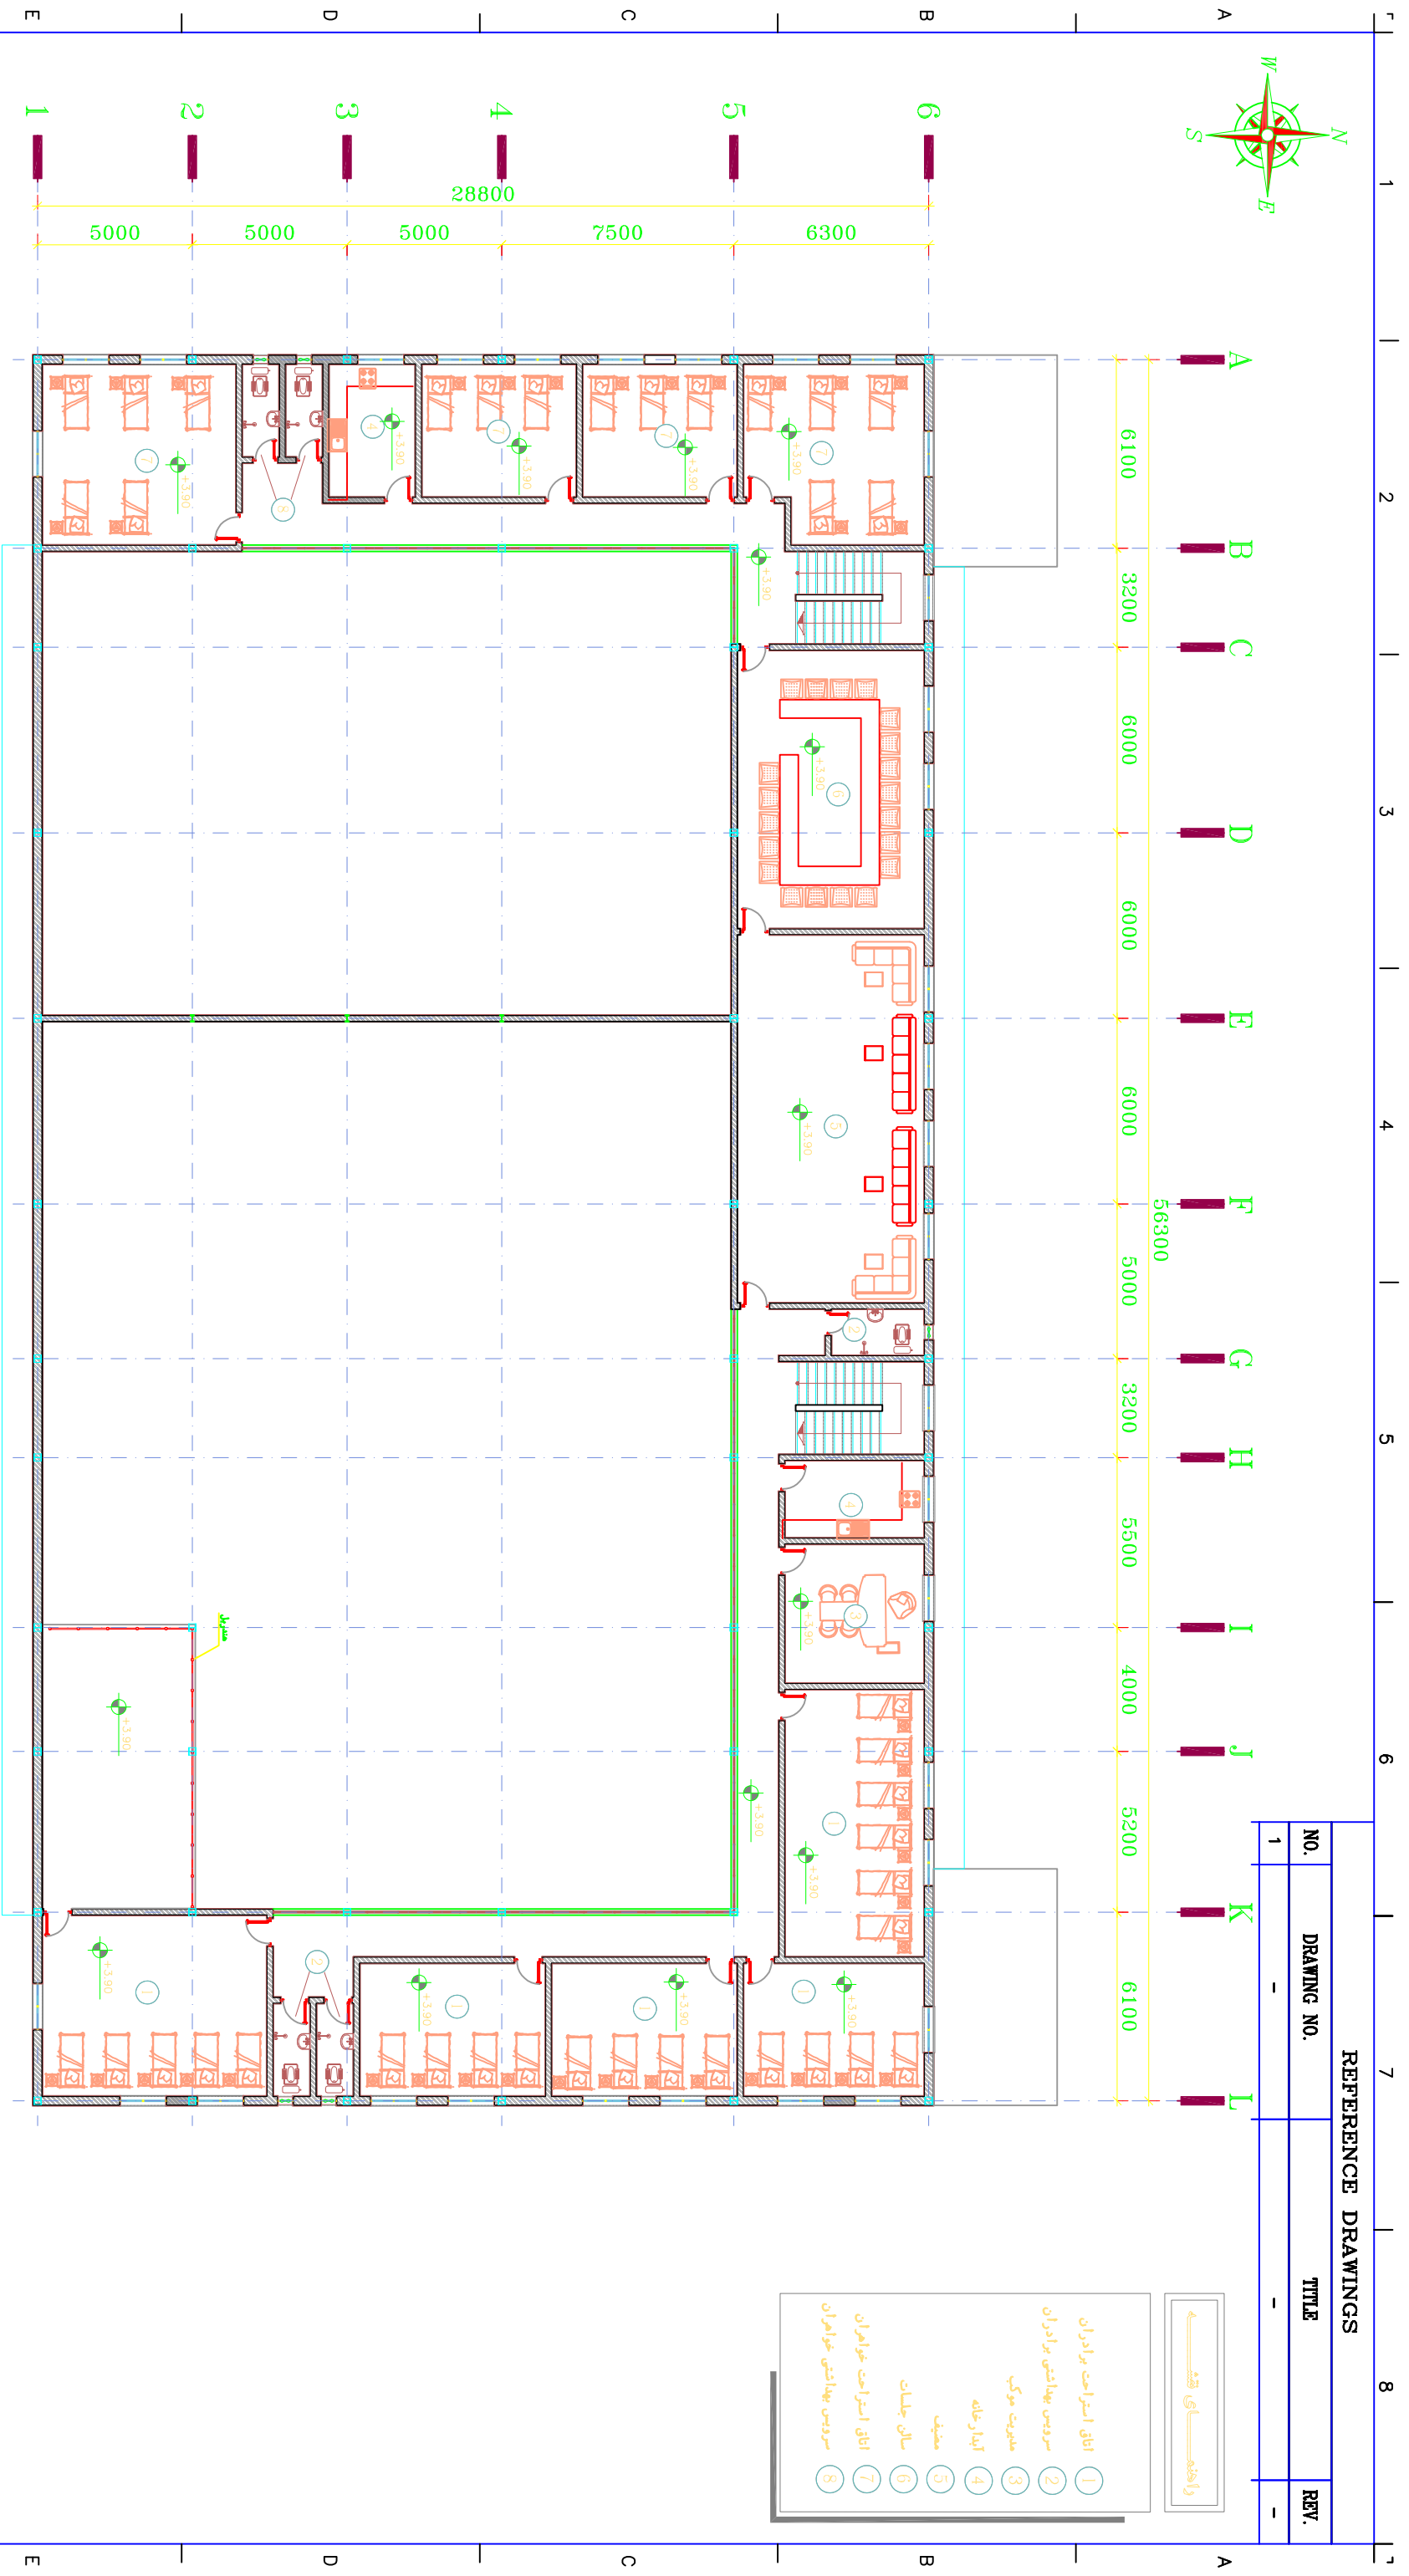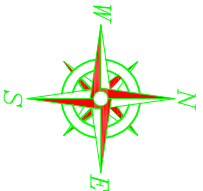

پلان میلان طبقه اول
 Scale: SC: 1:200

REFERENCE DRAWINGS		TITLE	
NO.	DRAWING NO.		REV.
1	-		-



- واحدهای معماری
- 1 اتاق استراحت برادران
 - 2 سرویس بهداشتی برادران
 - 3 مطبوعه مرکزی
 - 4 آبدارخانه
 - 5 مطبخ
 - 6 سالن جلسات
 - 7 اتاق استراحت خواهران
 - 8 سرویس بهداشتی خواهران

NO.	PART NAME	QTY.	DIMENSION	MATERIAL	WEIGHT	REMARK
KHUZESTAN STEEL COMPANY (ksc)						
SOUTH STEEL PISHGAMAN CONSULTING AND ENGINEERING COMPANY(LTD)						

Scale: AS SHOWN
 SH-S: A3 DATE NAME
 DRAWN 03/07 SSP E
 DESIGNED 03/07 SSP E
 CHECKED 03/07 SSP E
 APPROVED 03/07 MHRMAYAN

REV. NO.	FOR COMMENT	FOR CONSTRUCTION	REVISION NOTE	BY	DATE	ANG.PROJ.
1	FOR COMMENT			SSP	03/07	MHRMAYAN
2	FOR CONSTRUCTION			SSP	03/07	MHRMAYAN
3	REVISION NOTE					

TITLE: پلان میلان طبقه اول
 DWG. No. : SSP-1112-D-04-A-010 SHEET 1/1
 KSC DWG. No. : REV.

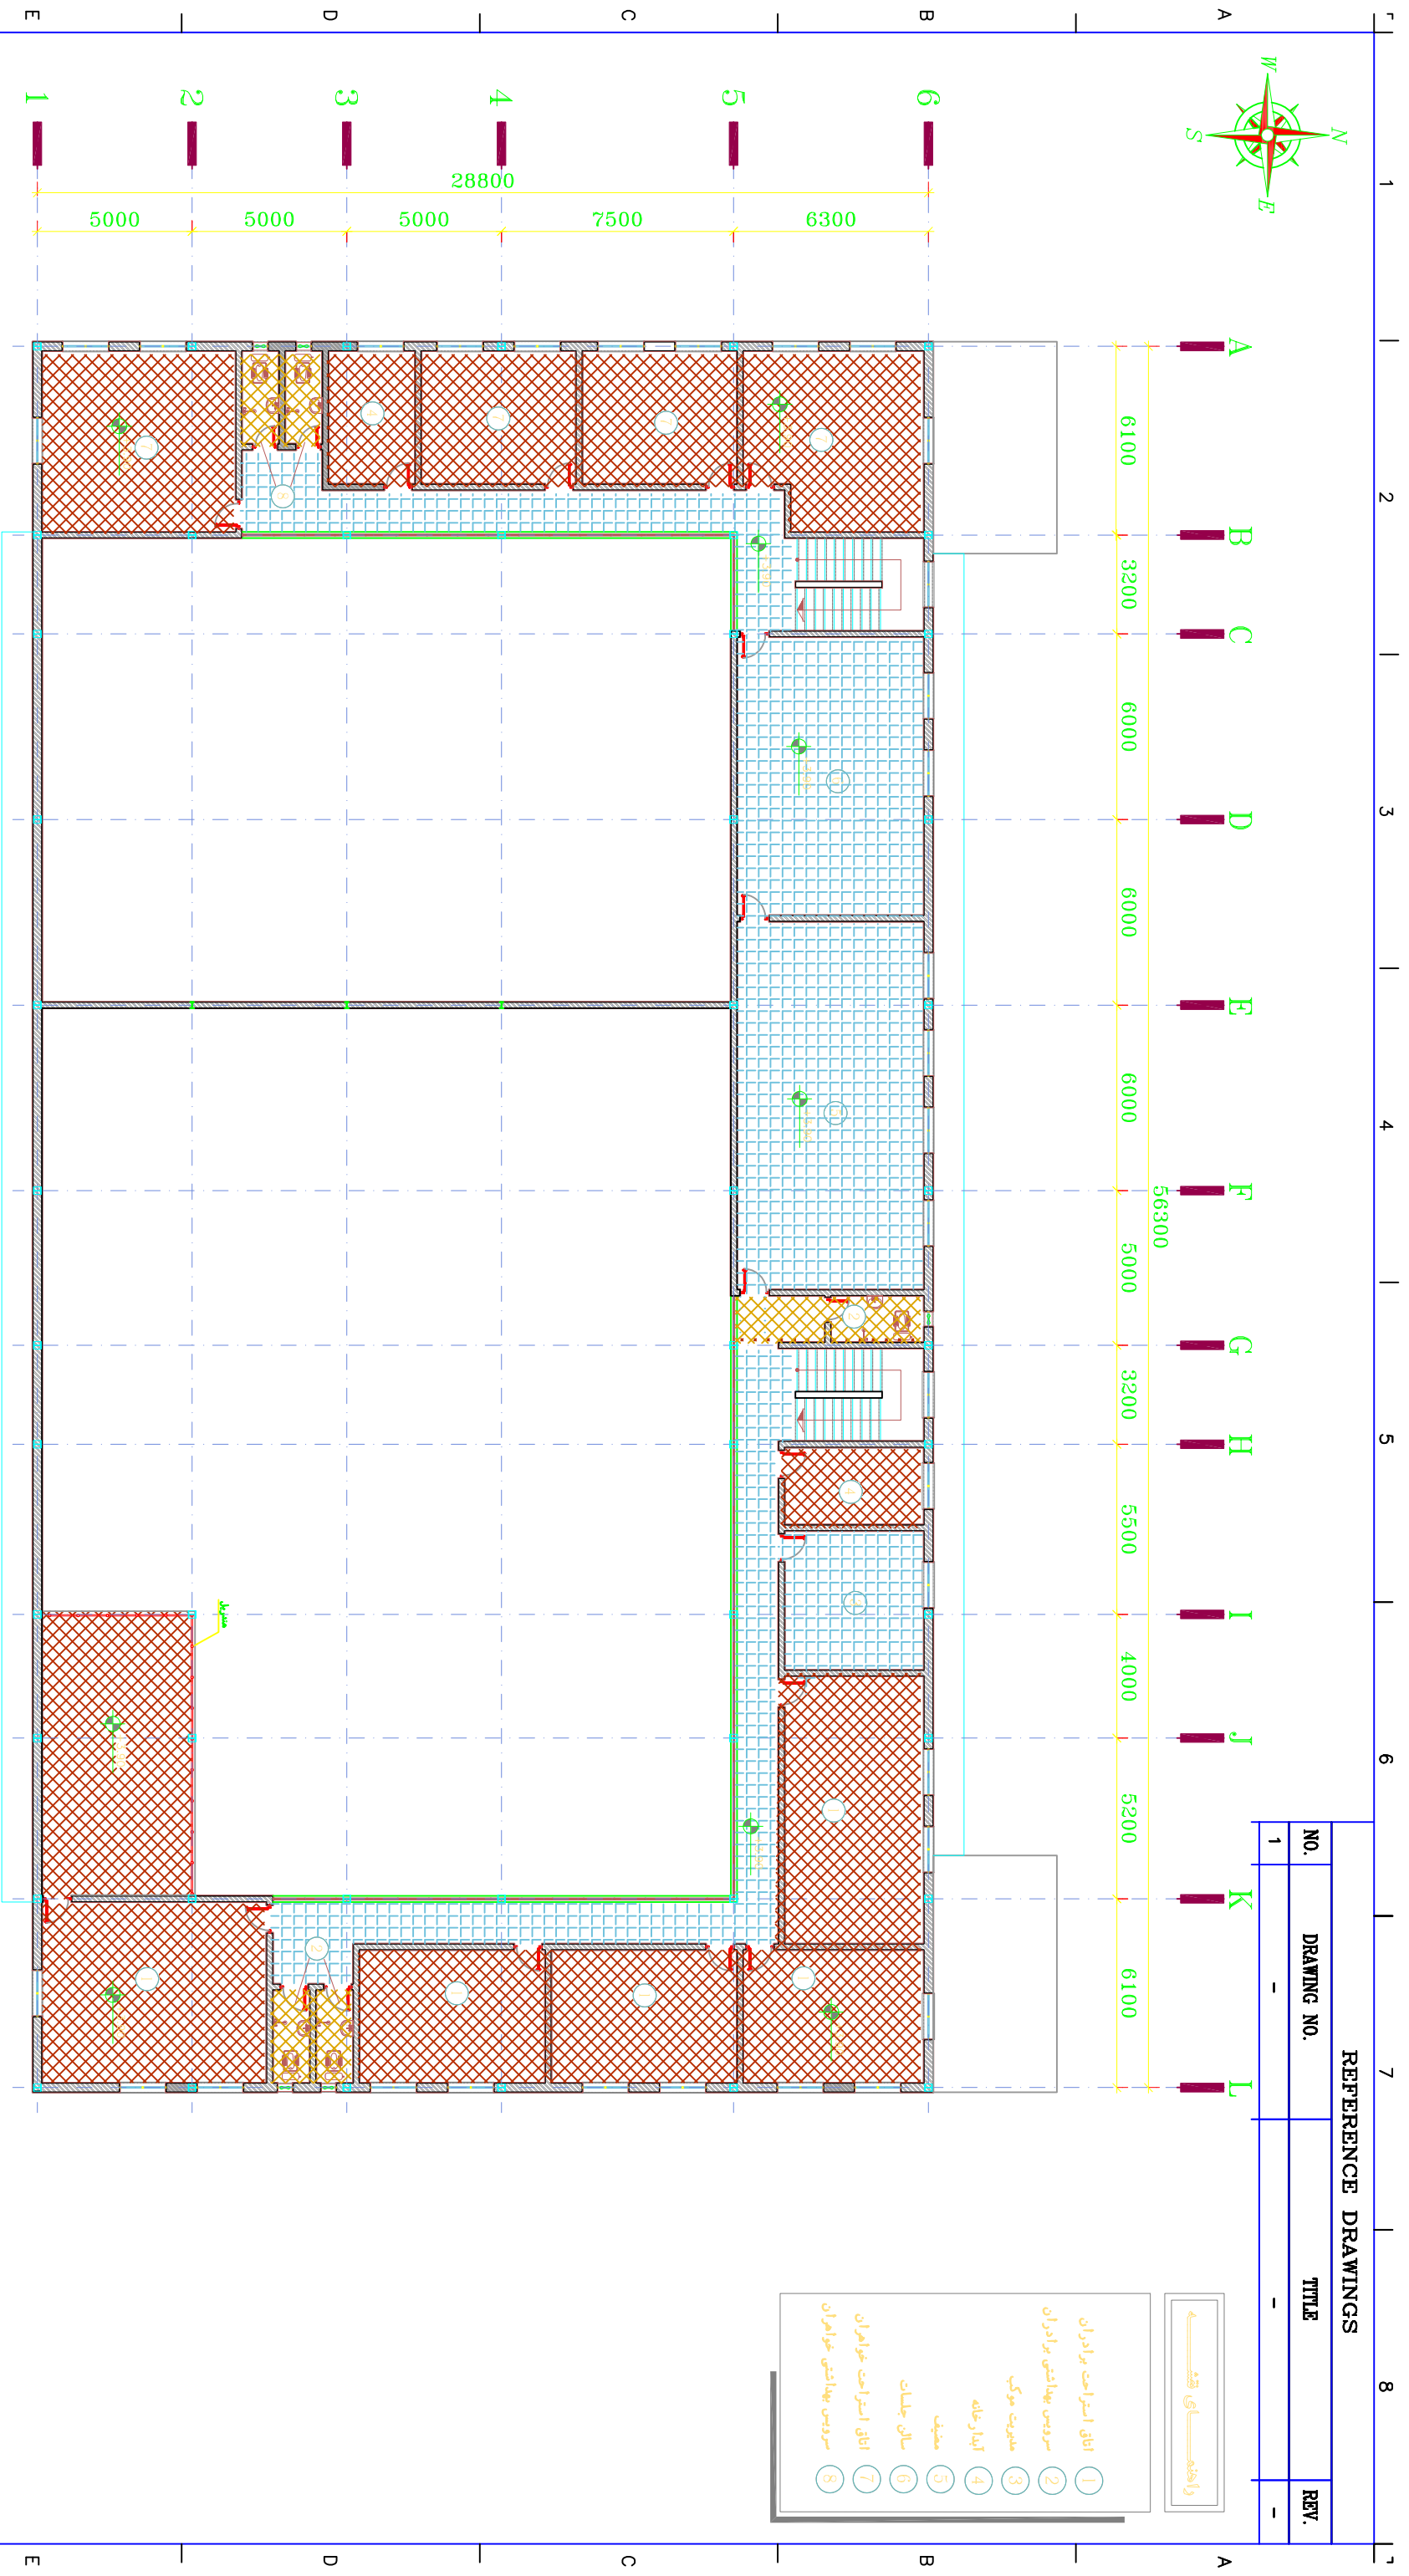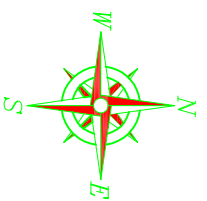

REFERENCE DRAWINGS		
NO.	DRAWING NO.	TITLE
1	-	-

- واحدهای فنی
- 1 اتاق استراحت برادران
 - 2 سرویس بهداشتی برادران
 - 3 مطبوعه مرکزی
 - 4 آبنمازخانه
 - 5 مطبخ
 - 6 سالن جلسات
 - 7 اتاق استراحت خواهران
 - 8 سرویس بهداشتی خواهران

سرامیک درجه یک ایرانی به ابعاد ۸۰x۸۰

سرامیک درجه یک ایرانی به ابعاد ۶۰x۶۰

سرامیک غیر لغزنده به ابعاد ۳۰x۳۰

SC 1:200

پلان کفسازی طبقه اول

NO.	PART NAME	QTY.	DIMENSION	MATERIAL	WEIGHT	REMARK
-	-	-	-	-	-	-


KHUZESTAN STEEL COMPANY
(ksc)

SOUTH STEEL PISHGAMAN
CONSULTING AND ENGINEERING
COMPANY(LTD)

تاز دوم ساخت موبک شهید فولاد خوزستان واقع در مزر چنابه
پلان کفسازی طبقه اول

REV. NO.	FOR COMMENT	BY	DATE	ANG. PROJ.	REV.
1	FOR CONSTRUCTION	SSP	03/07	M.H.RAHYAN	1/1
2	REVISION NOTE				


1 2 3 4 5 6 7 8

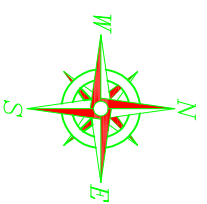

REFERENCE DRAWINGS	
NO.	DRAWING NO.
1	-

TITLE	REV.
-	-

- واحدخانه ای هتلی
- 1 اتاق استراحت برادران
 - 2 سرویس بهداشتی برادران
 - 3 مطبوعت مرکزی
 - 4 آبدارخانه
 - 5 منیف
 - 6 سالن چایان
 - 7 اتاق استراحت خواهران
 - 8 سرویس بهداشتی خواهران

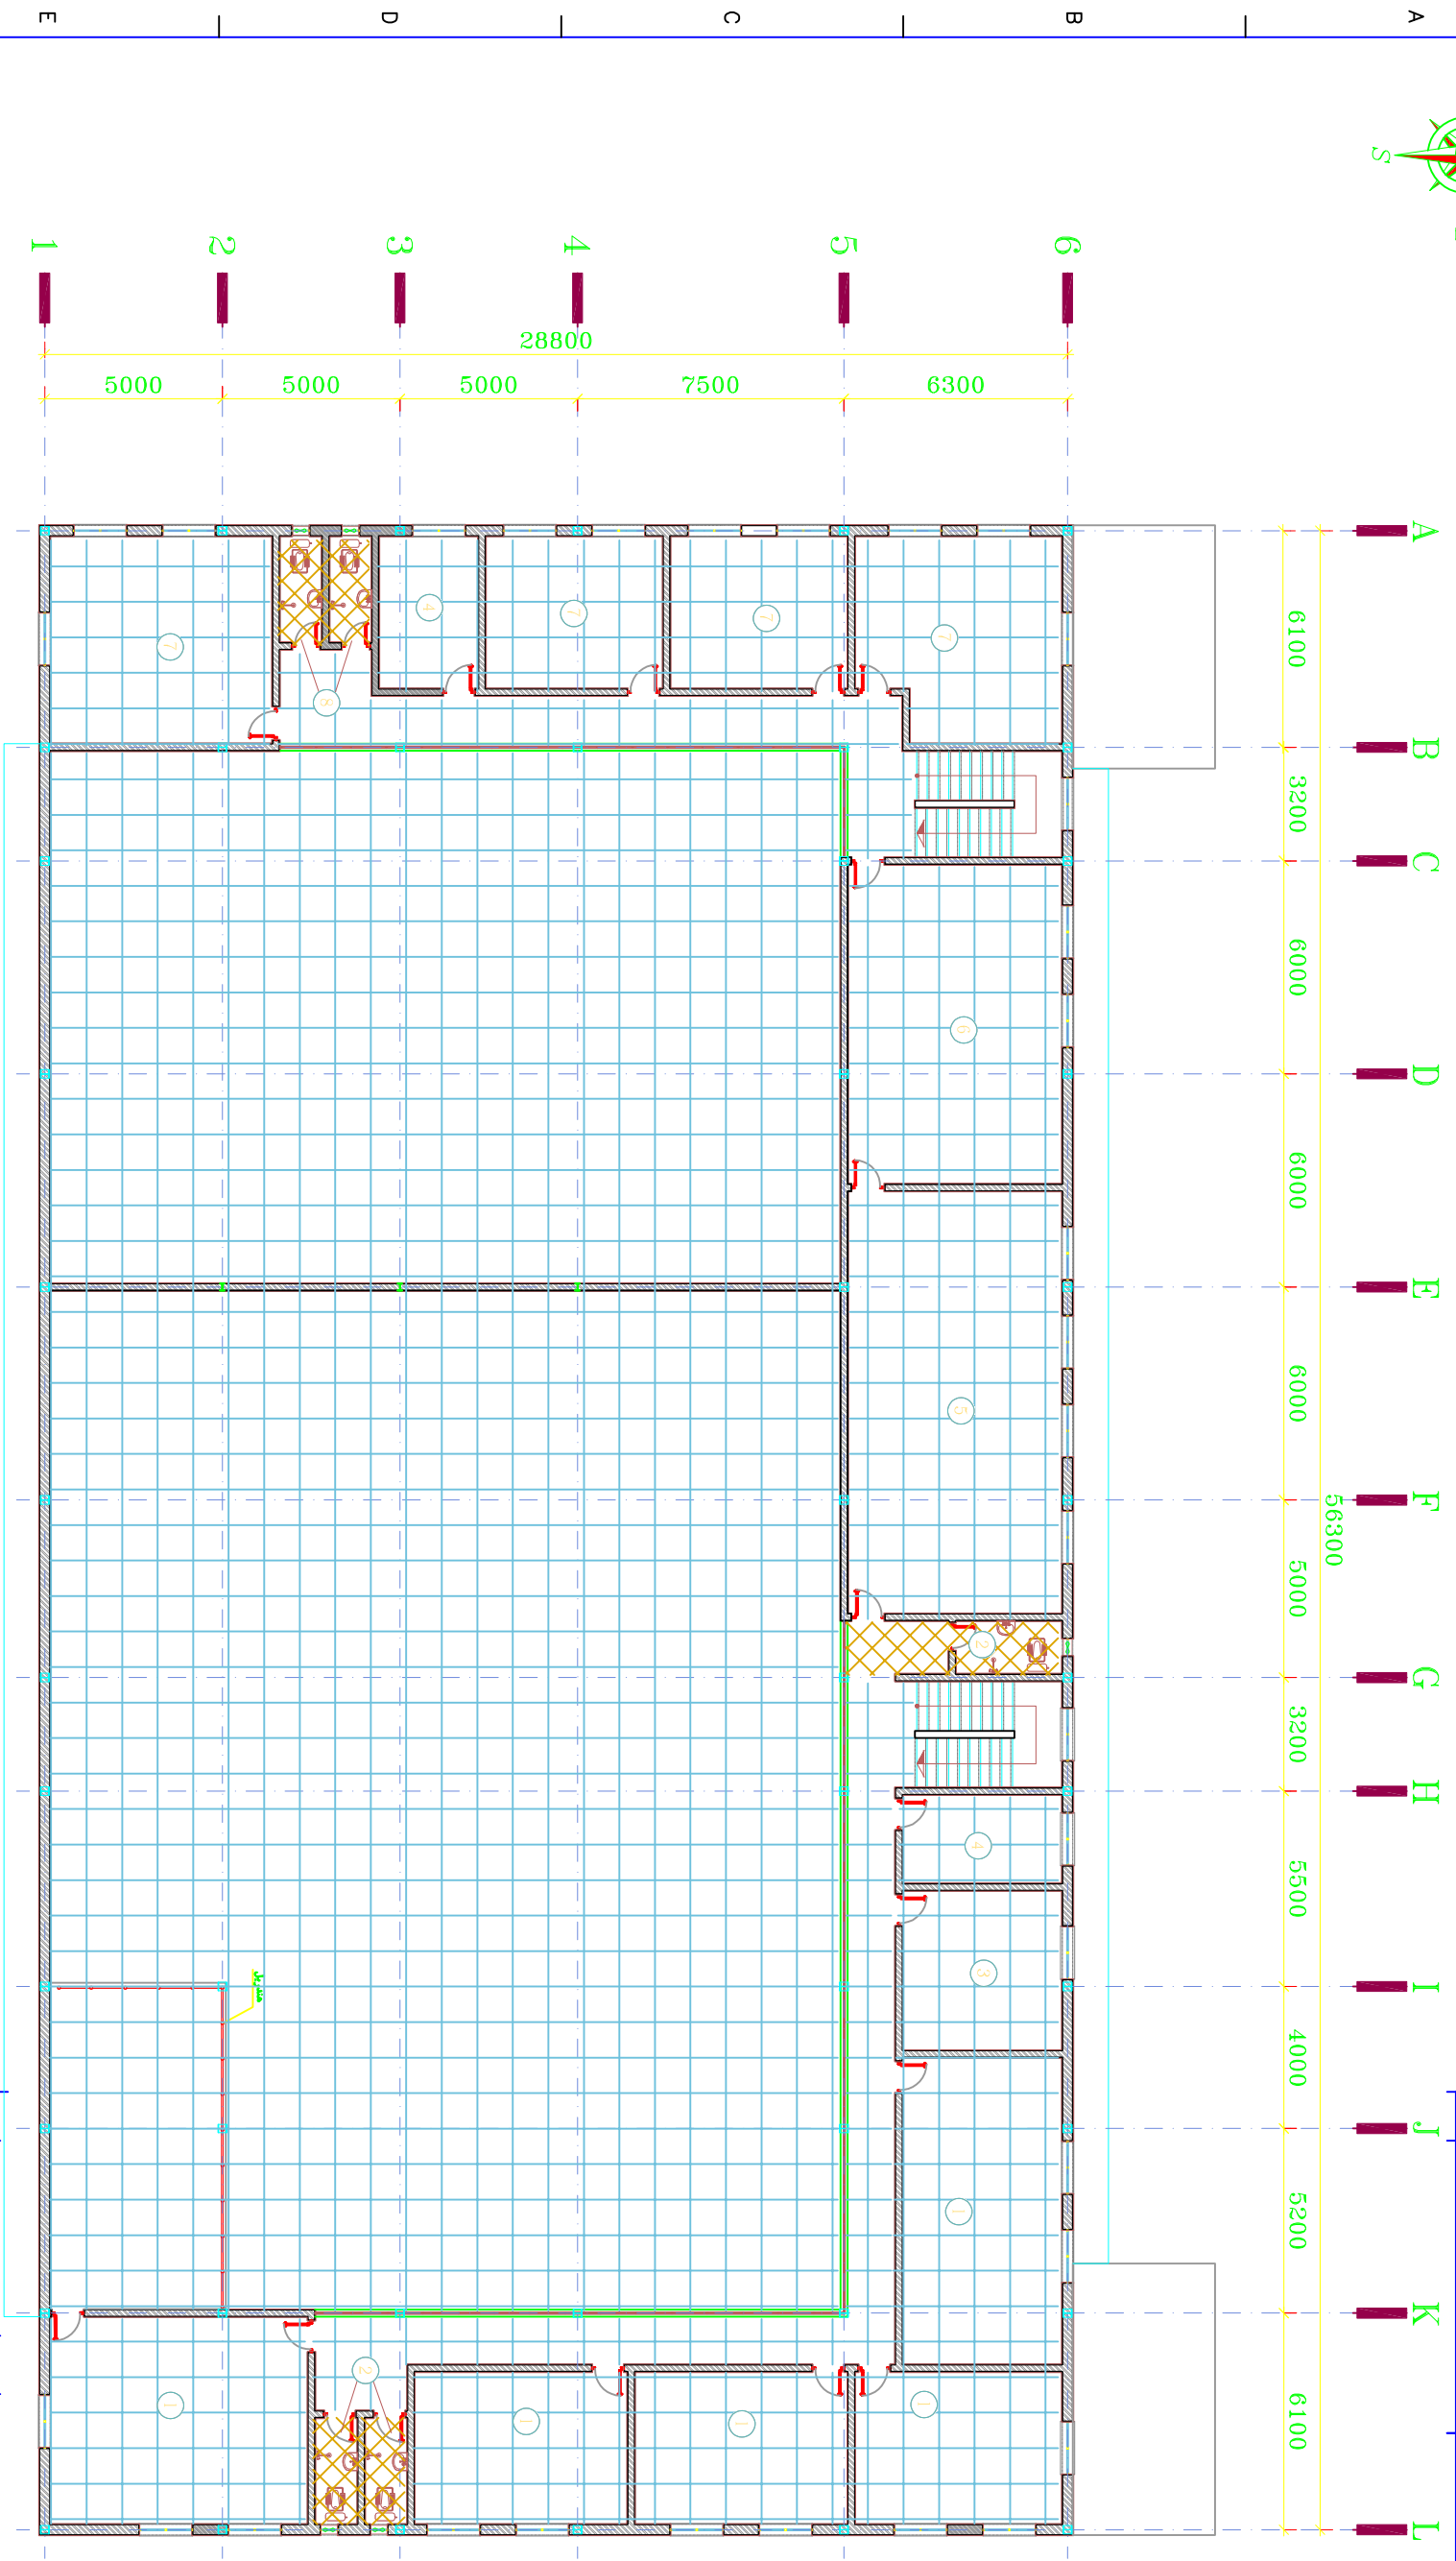

سقف کاذب تایل گچی با روکش PVC به ابعاد 1.0x1.0

سقف کاذب تایل تمام PVC به ابعاد 1.0x1.0

SC 1:200



پلانی سقف کاذب طبقه اول

NO.	PART NAME	QTY.	DIMENSION	MATERIAL	WEIGHT	REMARK
KHUZESTAN STEEL COMPANY (ksc)						
Scale: AS SHOWN						
SH-S:	A3	DATE	NAME			
DRAWN	03/07	SSPE	SSPE			
DESIGNED	03/07	SSPE	SSPE			
CHECKED	03/07	SSPE	SSPE			
APPROVED	03/07	MHRMAYAN				

TITLE: پلانی سقف کاذب طبقه اول
 نام دوم ساخت مرکز شهرداری فولاد خوزستان واقع در مرکز جنبه: تیتل

REV. NO.	REVISION NOTE	BY	DATE	ANG. PROJ.	DWG. No. :	SHEET 1/1	REV.
1	FOR CONSTRUCTION	SSP	03/07		SSP-1112-D-04-A-012		
2	REVISION NOTE						

1 2 3 4 5 6 7 8

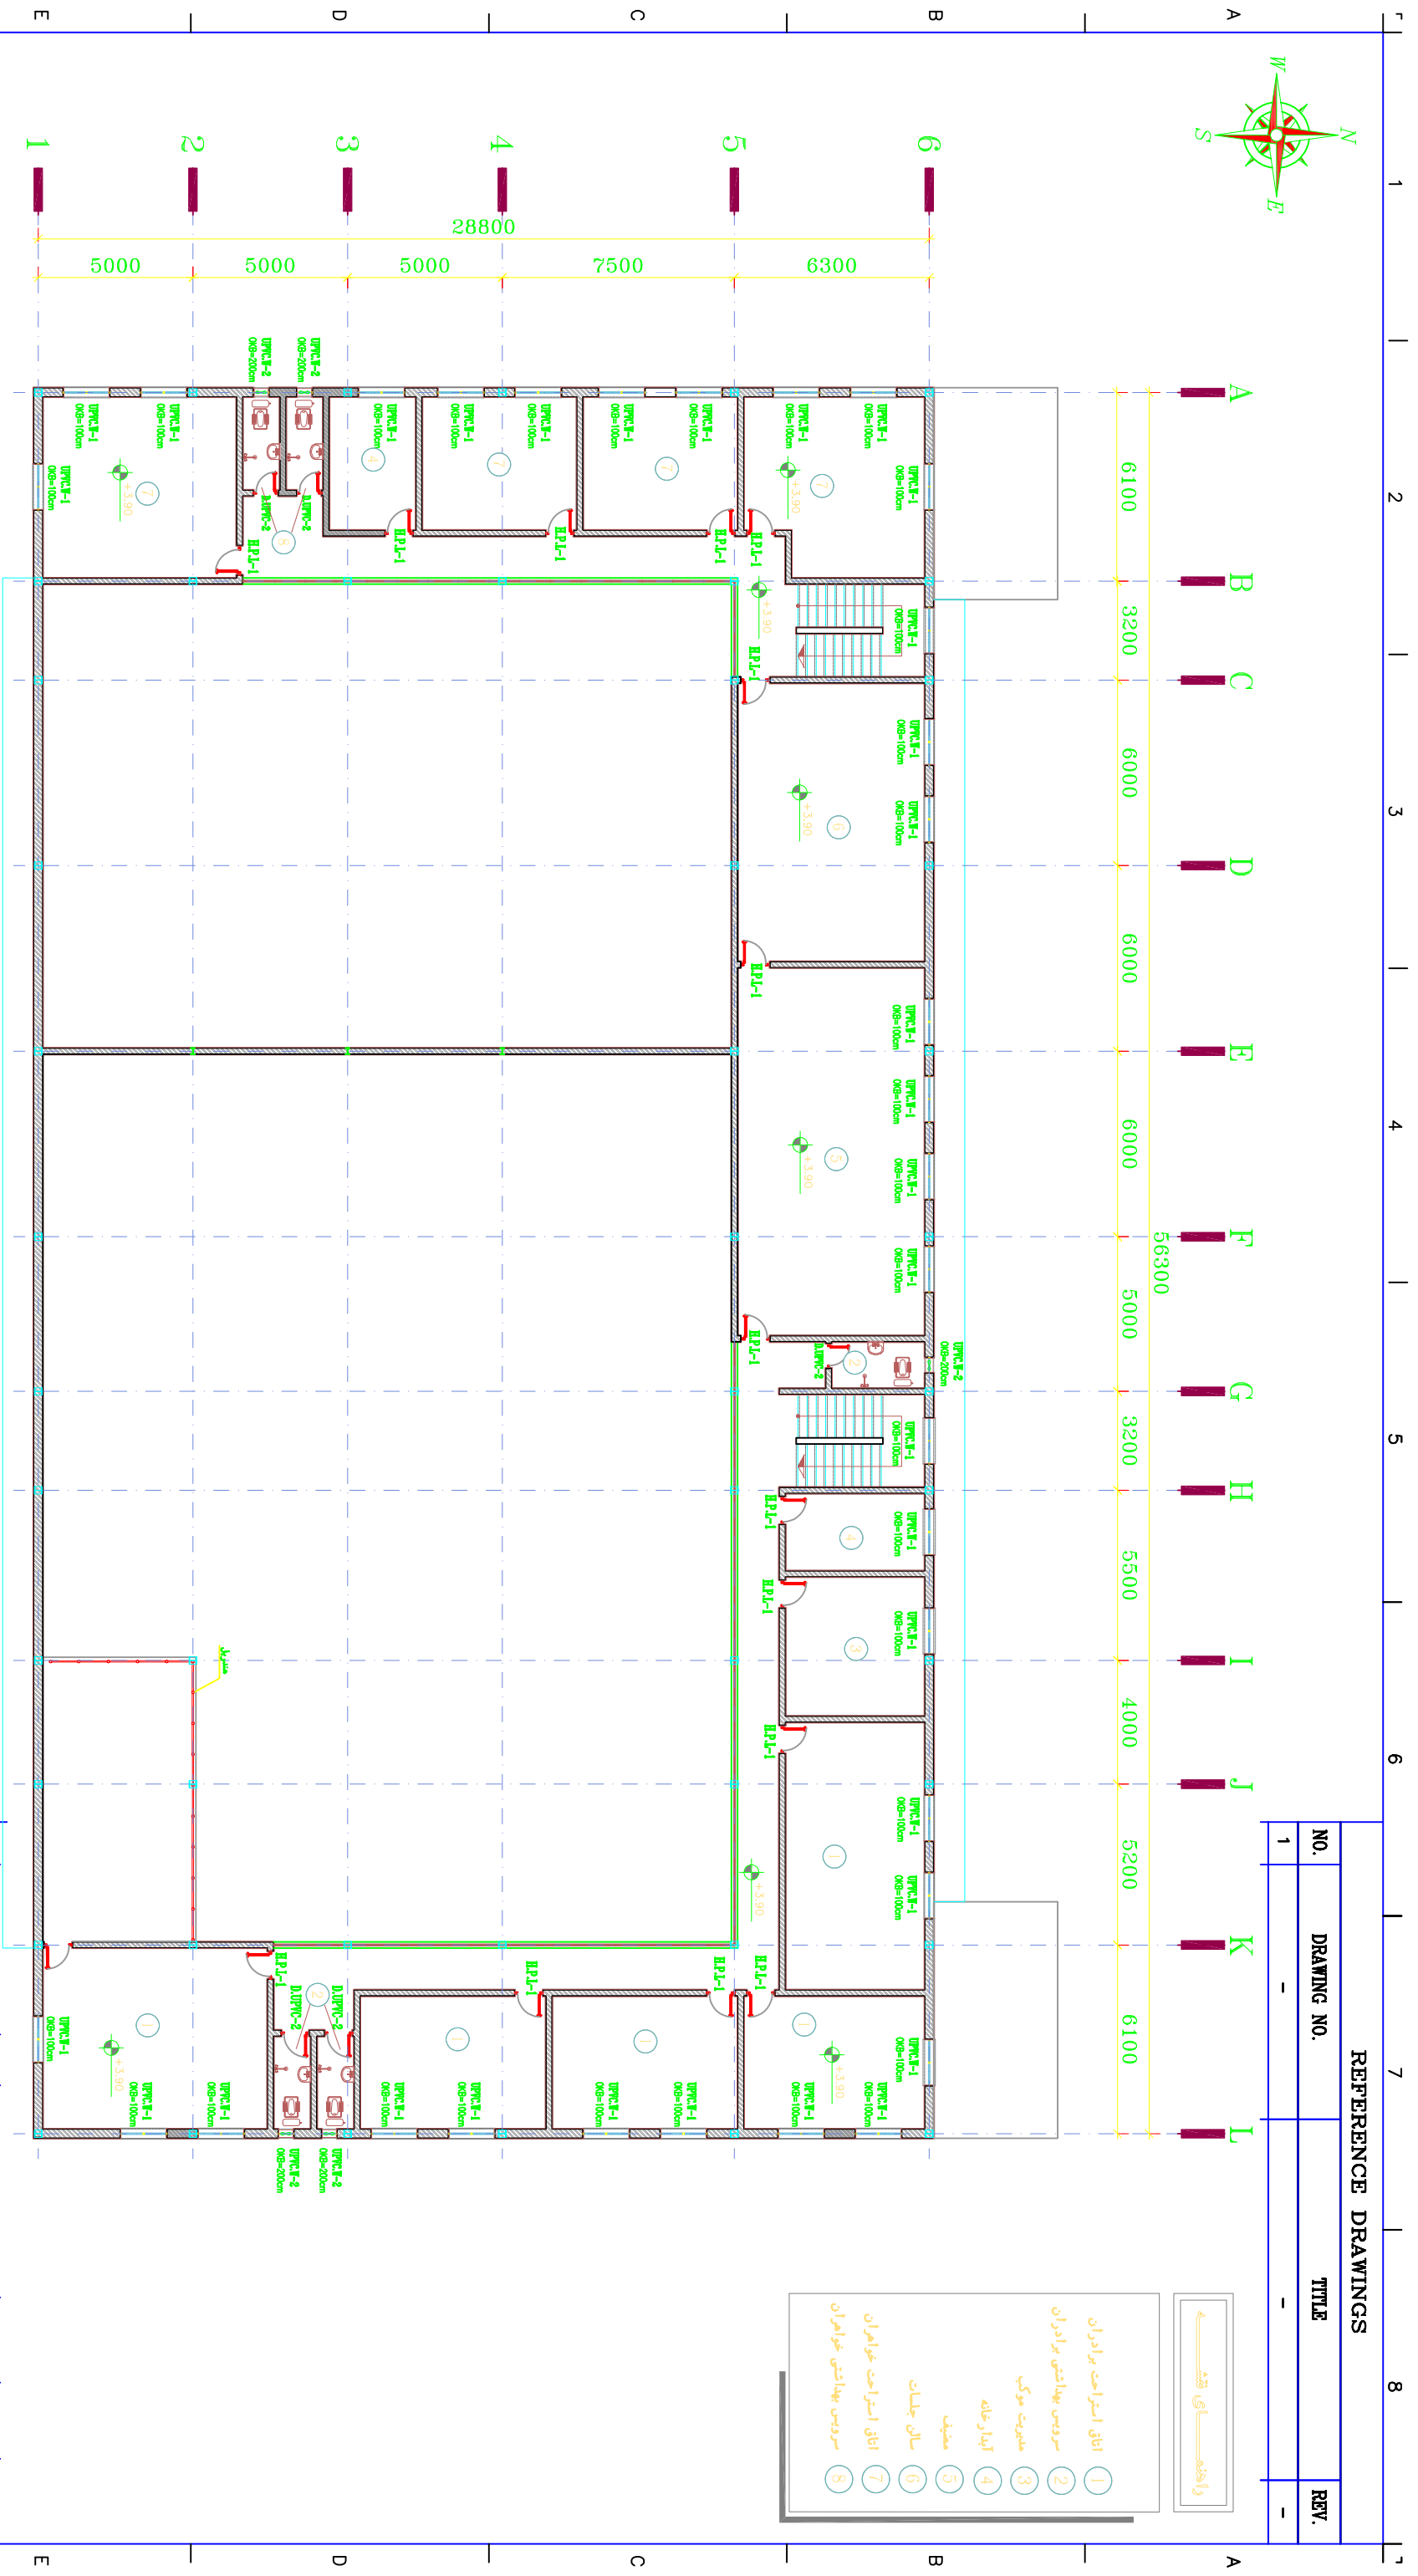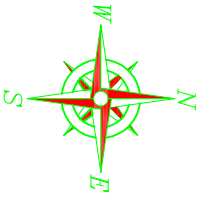

REFERENCE DRAWINGS		TITLE	
NO.	DRAWING NO.		REV.
1	-		-

- واحدهای مفید
- 1 اتاق استراحت برادران
 - 2 سرویس بهداشتی برادران
 - 3 مطبوعه مرکزی
 - 4 آبنما راه
 - 5 مطبخ
 - 6 سالن جلسات
 - 7 اتاق استراحت خواهران
 - 8 سرویس بهداشتی خواهران

پلان تئپ بندی در و پنجره‌ی طبقه اول



Scale: 1:200

Scale: AS SHOWN
SH-S: A3
DRAWN 03/07
DESIGNED 03/07
CHECKED 03/07
APPROVED 03/07

KHUZESTAN STEEL COMPANY (ksc)
SOUTH STEEL PISHGAMAN CONSULTING AND ENGINEERING COMPANY(LTD)

تاز دوم ساخت موبک شهپای فولاد خوزستان واقع در مرز چنابه
پلان تئپ بندی در و پنجره‌ی طبقه اول

REV. NO.	REVISION NOTE	BY	DATE	ANG. PROJ.	DWG. No. :	SHEET	REV.
1	FOR CONSTRUCTION	SSP	03/07	M.HABIBYAN	SSP-1112-D-04-A-013	1/1	
2	FOR COMMENT						
3	REVISION NOTE						

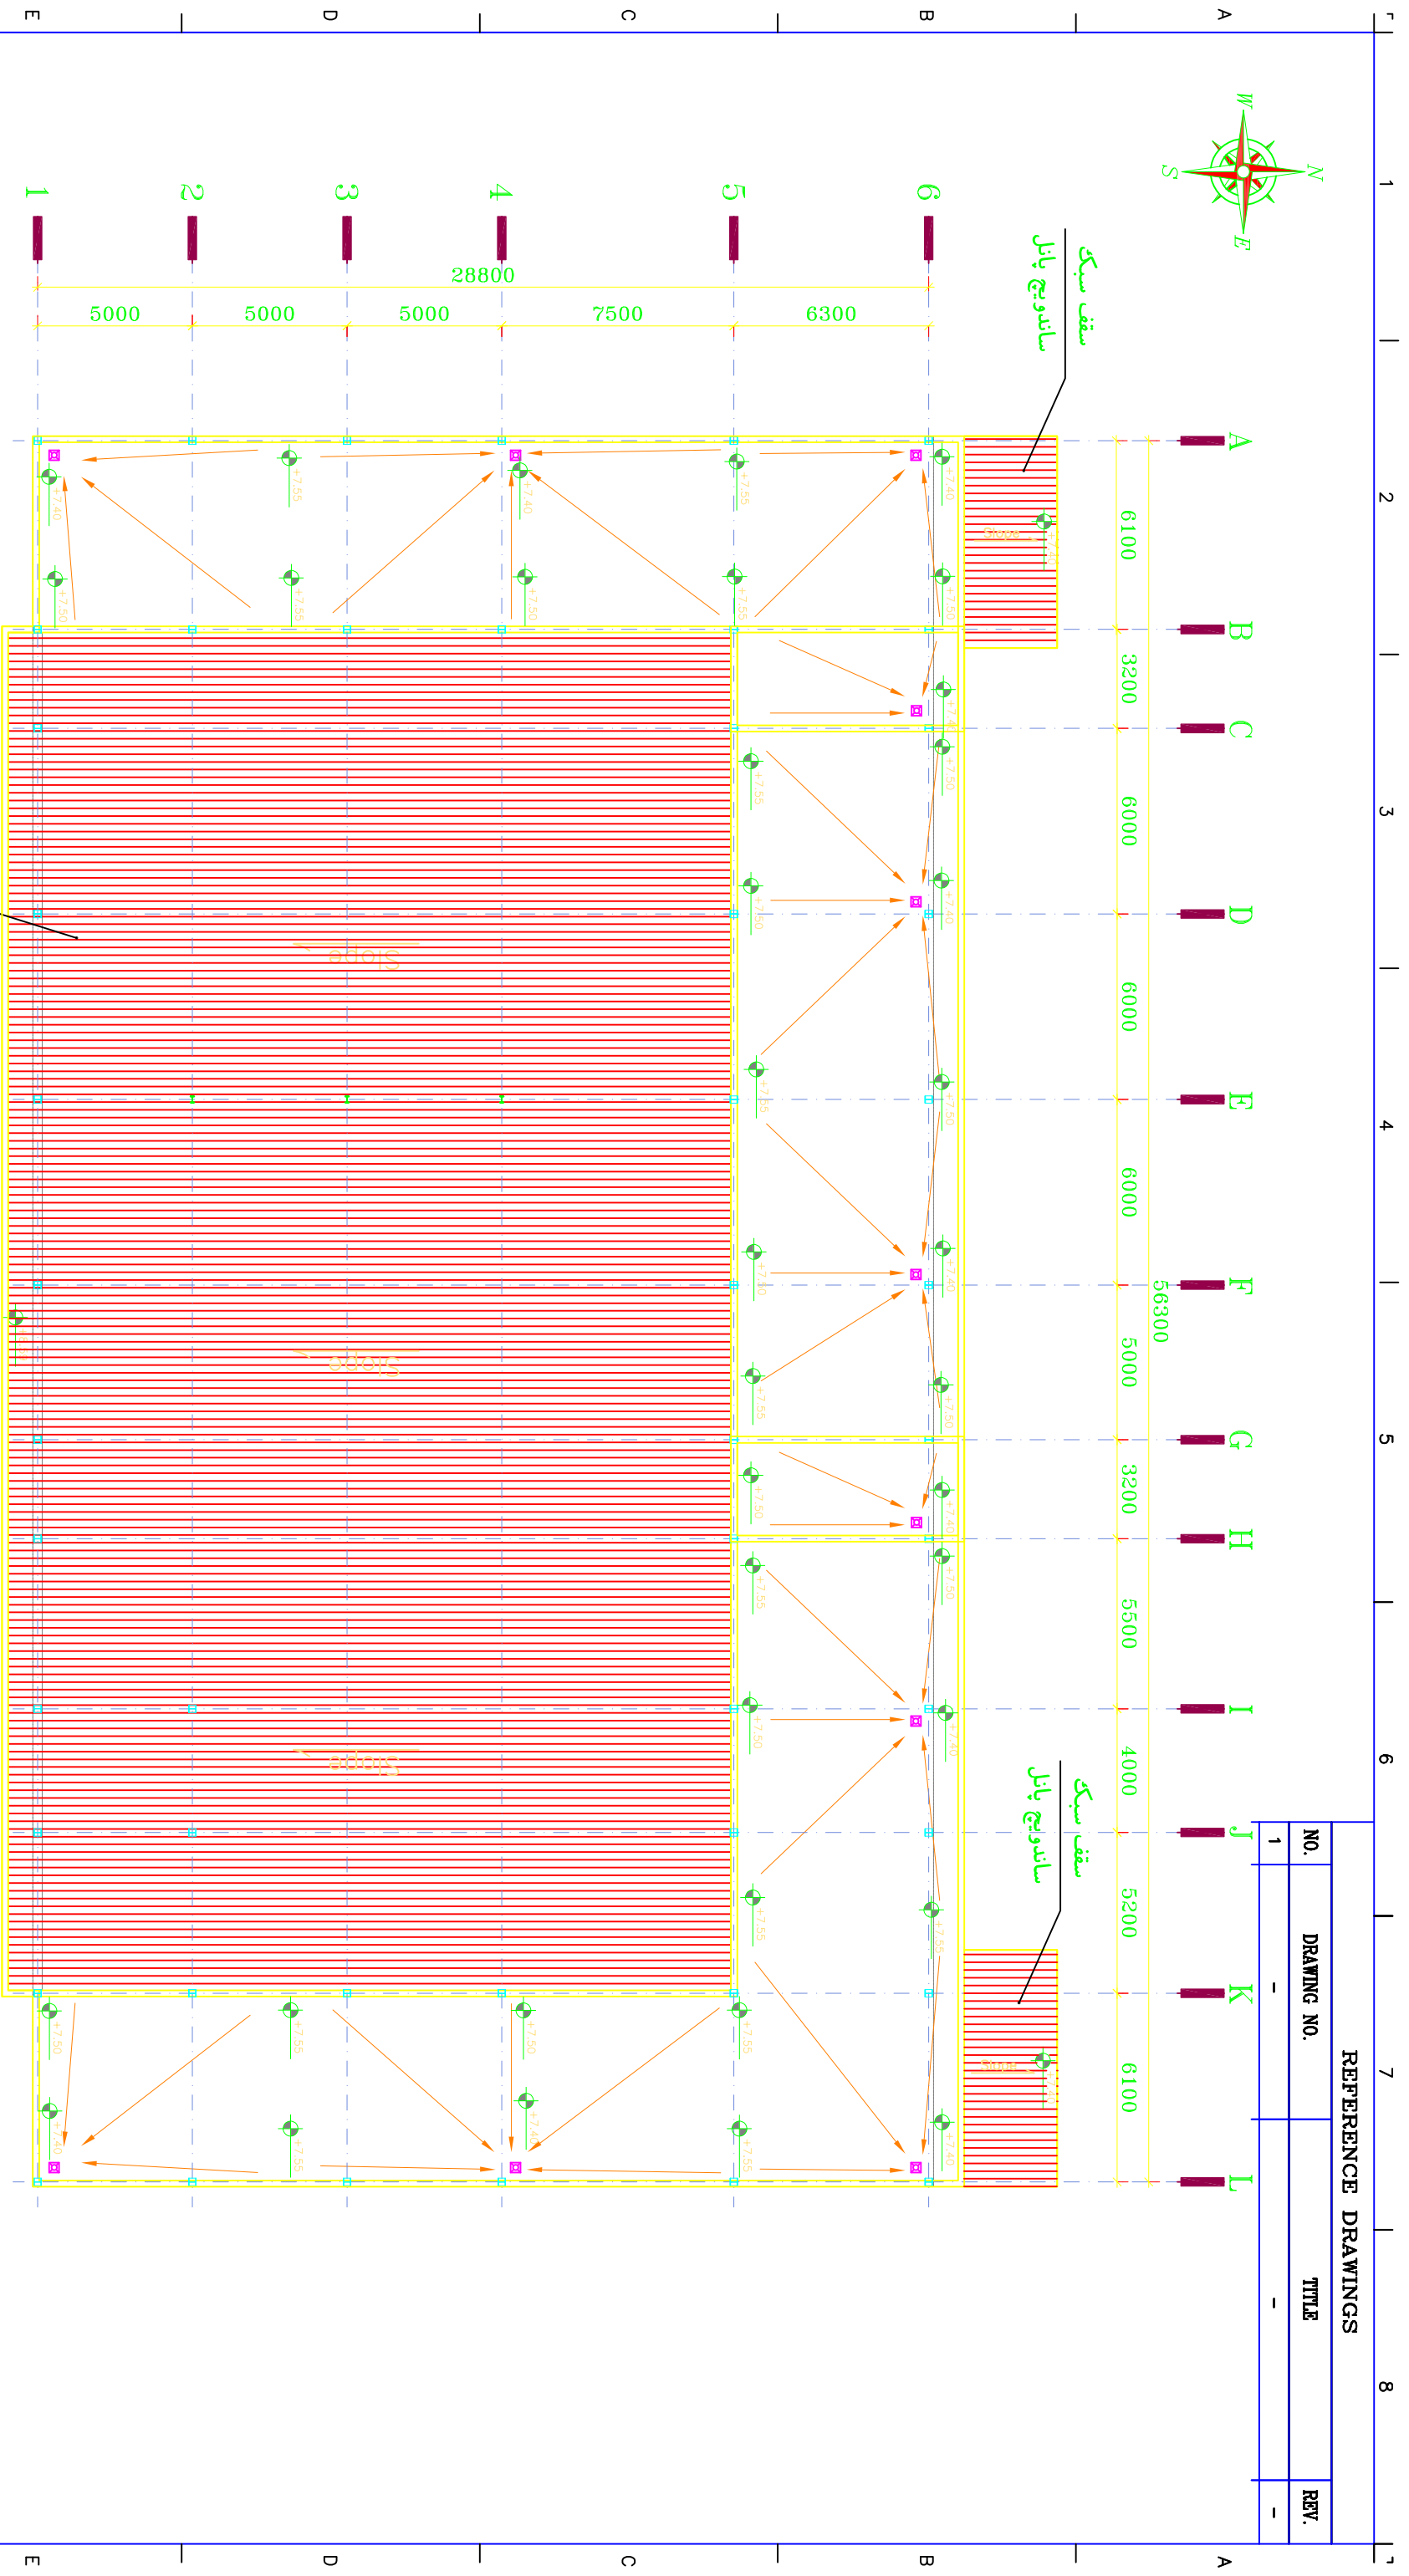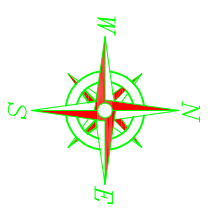

REFERENCE DRAWINGS		
NO.	DRAWING NO.	TITLE
1	-	-

سقف سبک
ساندویچ پانل

سقف سبک
ساندویچ پانل

پلان شیب بندی بام و خنجر پشته
SC 1.200

ساندویچ پیل سفتی به ضخامت 6cm
دو رو ورق از نوع آلوزینک پیش‌ریخت شده
به ضخامت 0.5mm و از نوع سوبریلی استر کوره ای
به ضخامت 25 میکرون در قسمت بیرون و 7 میکرون
رنگ برابری کوره ای از داخل در محل اتصال ورق با قوم (چسبندگی قوم به ورق)

NO.	PART NAME	QTY.	DIMENSION	MATERIAL	WEIGHT	REMARK
KHUZESTAN STEEL COMPANY (ksc)						


Scale: AS SHOWN
SH-S: A3 DATE NAME
DRAWN 03/07 SSPE
DESIGNED 03/07 SSPE
CHECKED 03/07 SSPE
APPROVED 03/07 MHRMAYAN

SOUTH STEEL PISHGAMAN CONSULTING AND ENGINEERING COMPANY(LTD)
KHUZESTAN STEEL COMPANY (ksc)
TITTLE: پلان شیب بندی بام و خنجر پشته
نار دوم ساخت موبک شهسای فولاد خوزستان واقع در مرز چنابه
DWG. No. : SSP-1112-D-04-A-014 SHEET 1/1
KSC DWG. No. : REV.

REV. NO.	REVISION NOTE	BY	DATE
1	POR CONSTRUCTION	SSP	03/07
2	REVISION NOTE		



REFERENCE DRAWINGS		
NO.	DRAWING NO.	TITLE
1	-	-

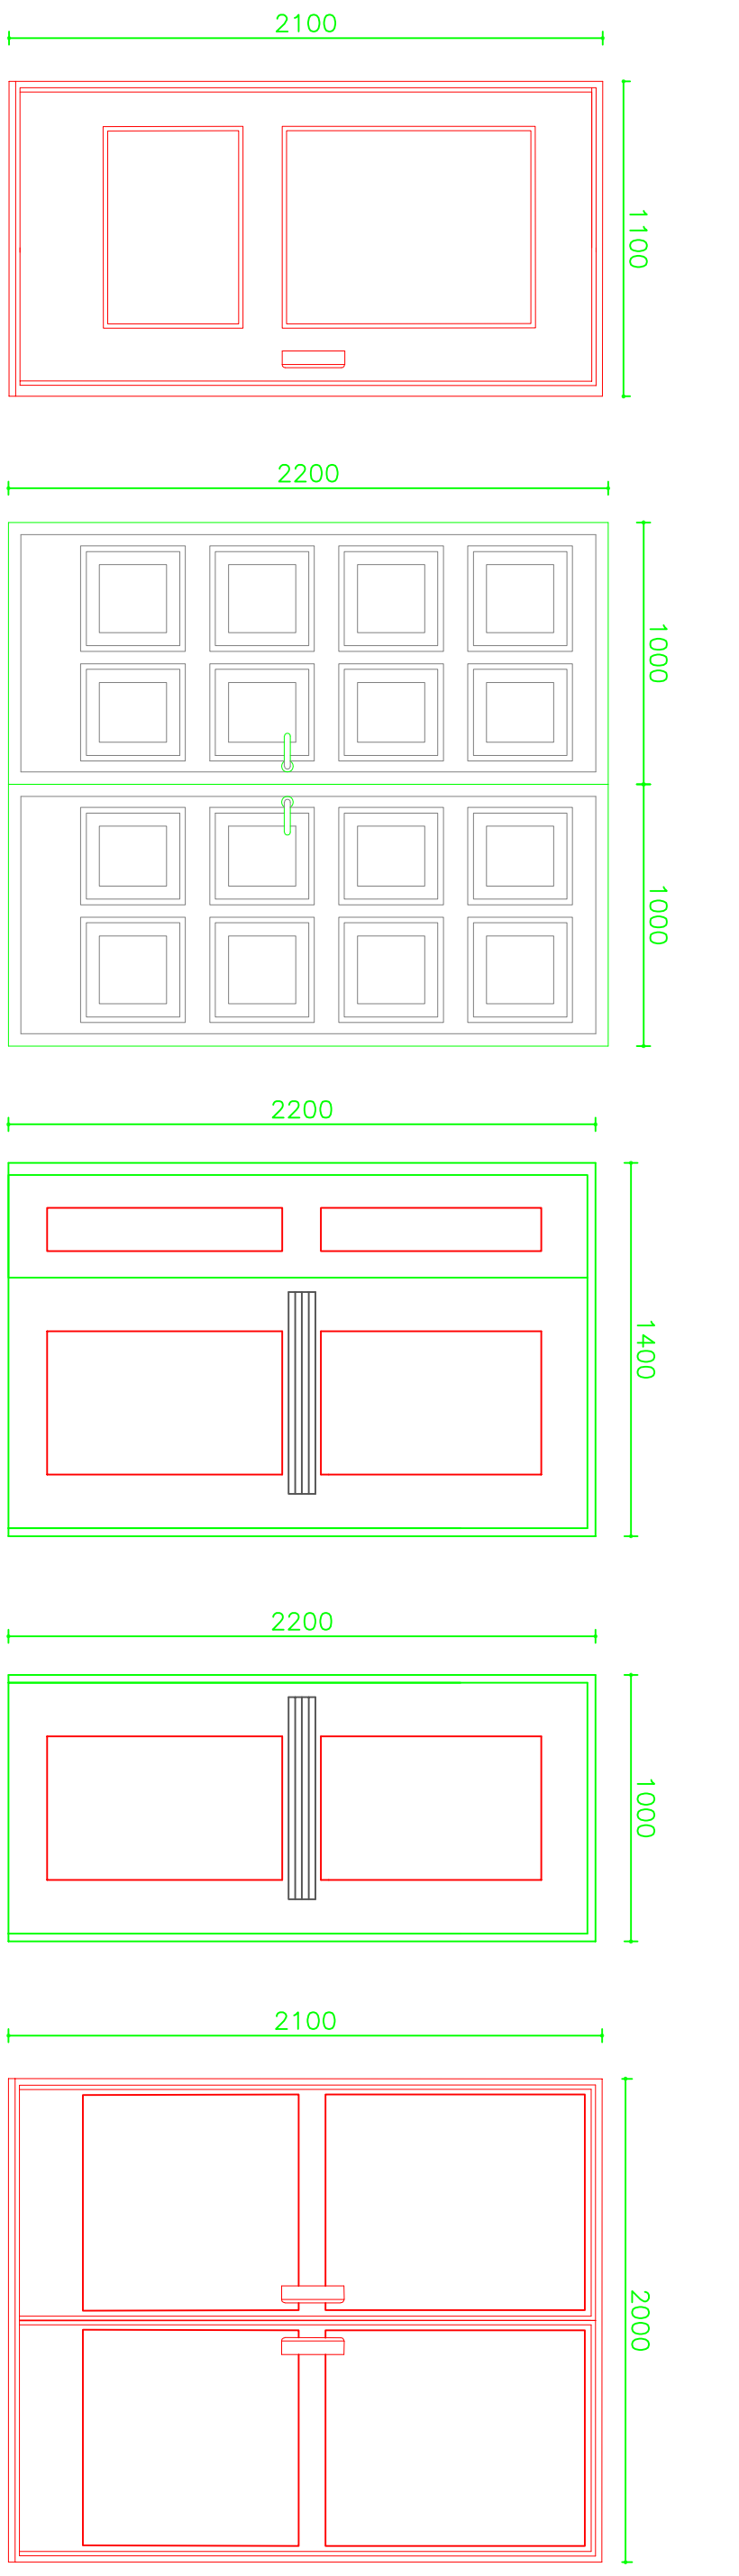

D.HPL-1

SC.1:25

ENTER-DOOR

SC.1:25

EXIT-DOOR-2


SC.1:25

EXIT-DOOR-1

SC.1:25


GLASS DOOR

SC.1:25

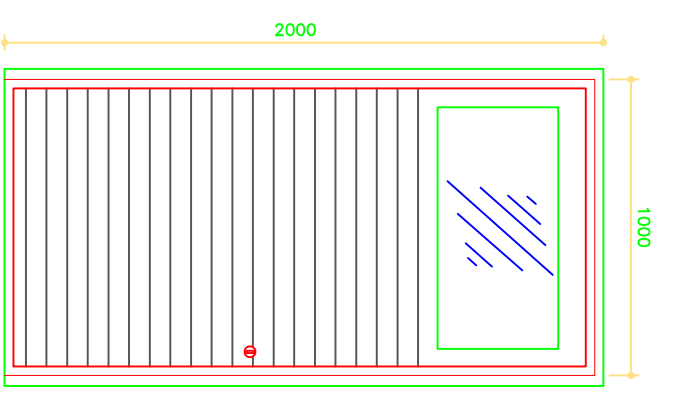

D.UPVC-1

SC.1:25

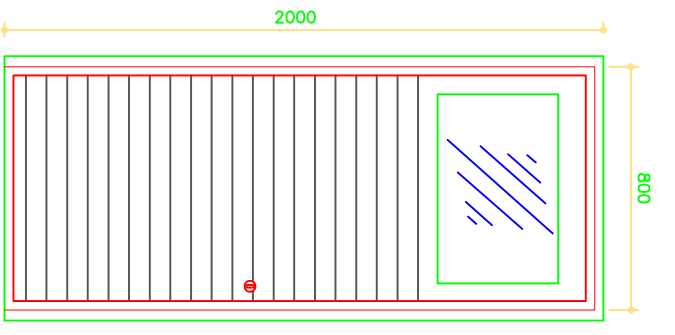

D.UPVC-2

SC.1:25

دریچای خروج با پستی دارایی متفاوت حداقل در برابر حریق باشند.
 درب های ورودی از نوع ضد سرقت با لایه محافظ در برابر عوامل جوی باشد
 دریچای سانی جلالت از نوع آکوستیک باید باشند.

NO.	PART NAME	QTY.	DIMENSION	MATERIAL	WEIGHT	REMARK
-	-	-	-	-	-	-

Scale: AS SHOWN
 KHUZESTAN STEEL COMPANY (ksc)
 SOUTH STEEL PISHGAMAN CONSULTING AND ENGINEERING COMPANY(LTD)

REV. NO.	REV.	REVISION NOTE	BY	DATE	ANG.PROJ.	REV.
1	FOR CONSTRUCTION	SSP	03/07	SSPE		
2	FOR COMMENT					

F

2

3

4

5


6

7


8

F


REFERENCE DRAWINGS			
NO.	DRAWING NO.	TITLE	REV.
1	-	-	-

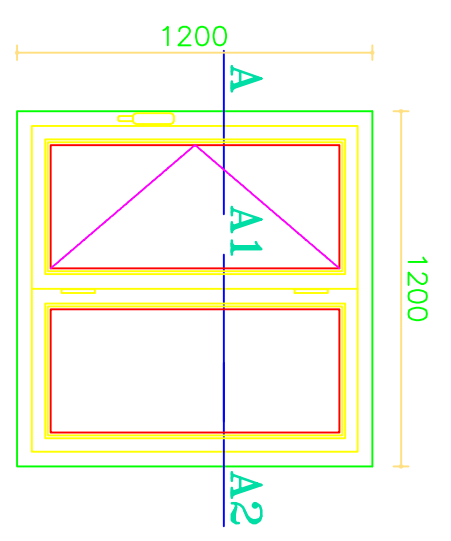


UPVC.W-1
SC1:25

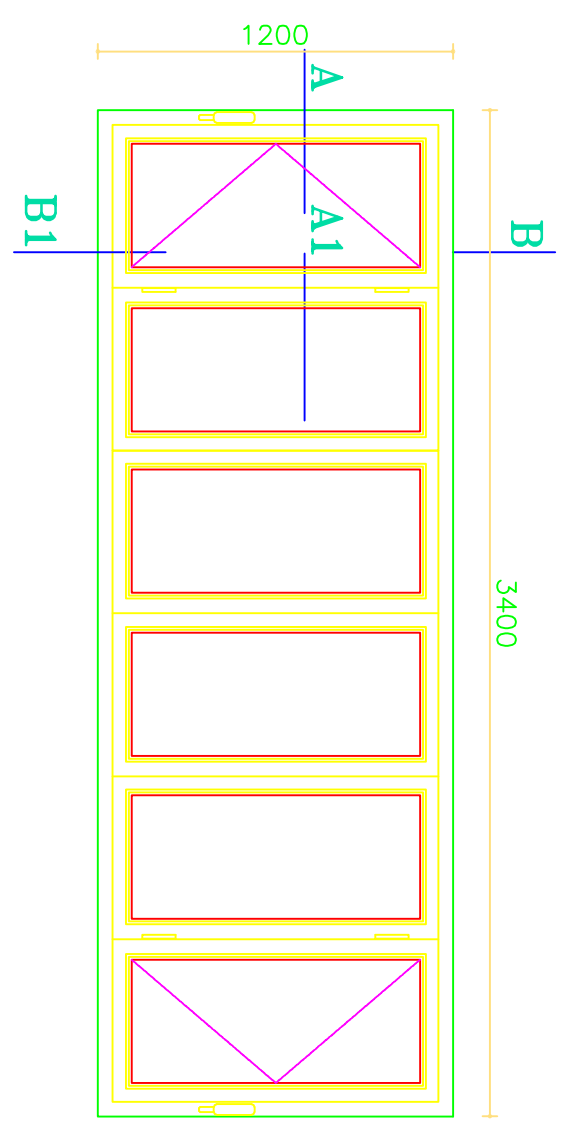

UPVC.W-3
SC1:25

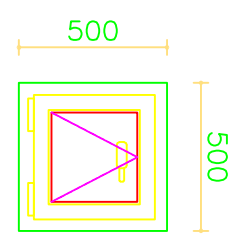

UPVC.W-2
SC1:25

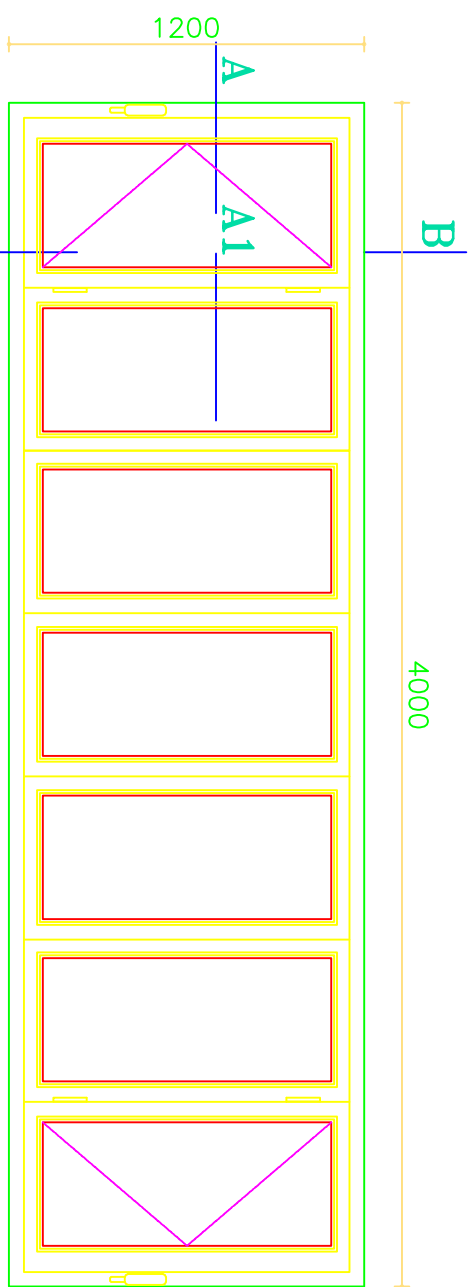

UPVC.W-4
SC1:25

NO.	PART NAME	QTY.	DIMENSION	MATERIAL	WEIGHT	REMARK
-	-	-	-	-	-	-



KHUZESTAN STEEL COMPANY
(ksc)

Scale: AS SHOWN
SH-S: A3
DRAWN 03/07 SSP E
DESIGNED 03/07 SSP E
CHECKED 03/07 SSP E
APPROVED 03/07 M.H.RAHMAN
SOUTH STEEL PISHGAMAN
CONSULTING AND ENGINEERING
COMPANY(LTD)

تاز دود سلامت موبک شههای فولاد خوزستان واقع در مرکز چغابیه
جزئیات اجرایی درب و پنجره ها
DWG. No. : SSP-1112-D-04-A-018 SHEET 1/1
KSC DWG. No. : REV.

REV. NO.	REVISION NOTE	BY	DATE
1	FOR CONSTRUCTION	SSP	03/07
2	FOR COMMENT		
3	REVISION NOTE		

REFERENCE DRAWINGS		
NO.	DRAWING NO.	TITLE
1	-	-

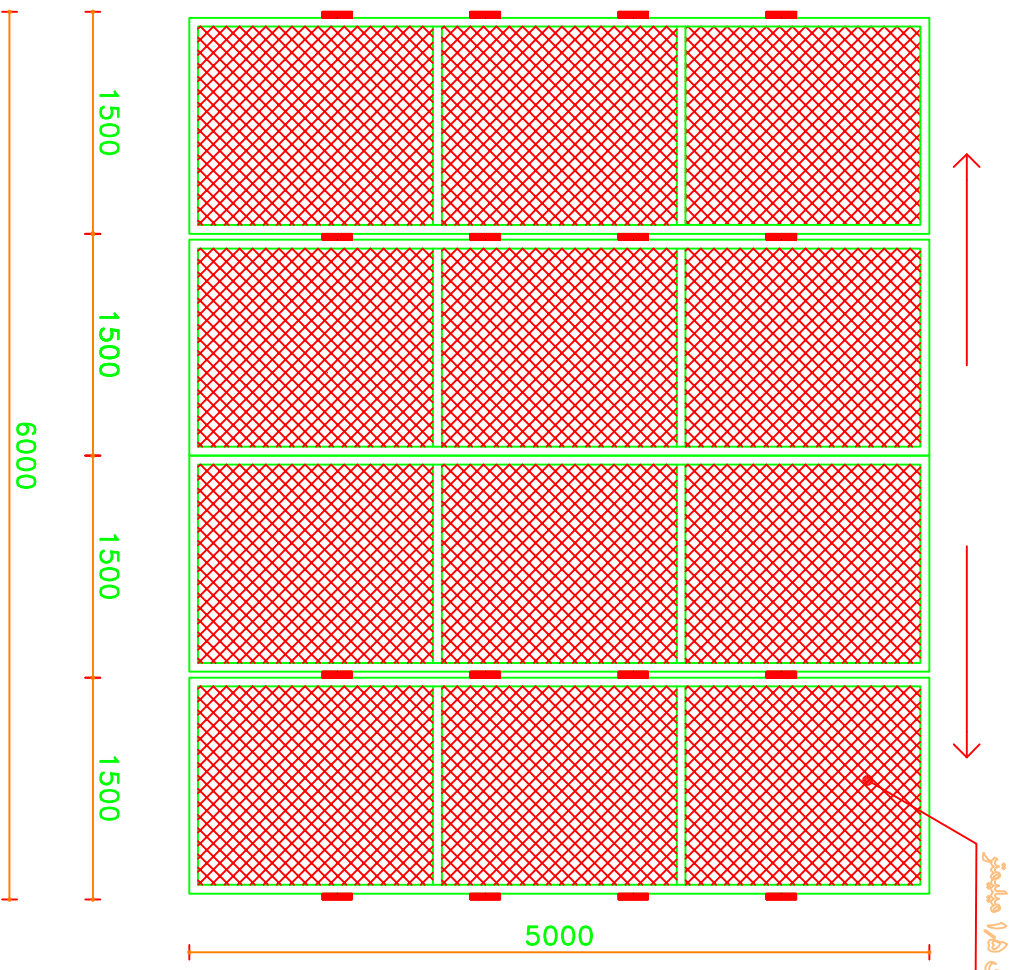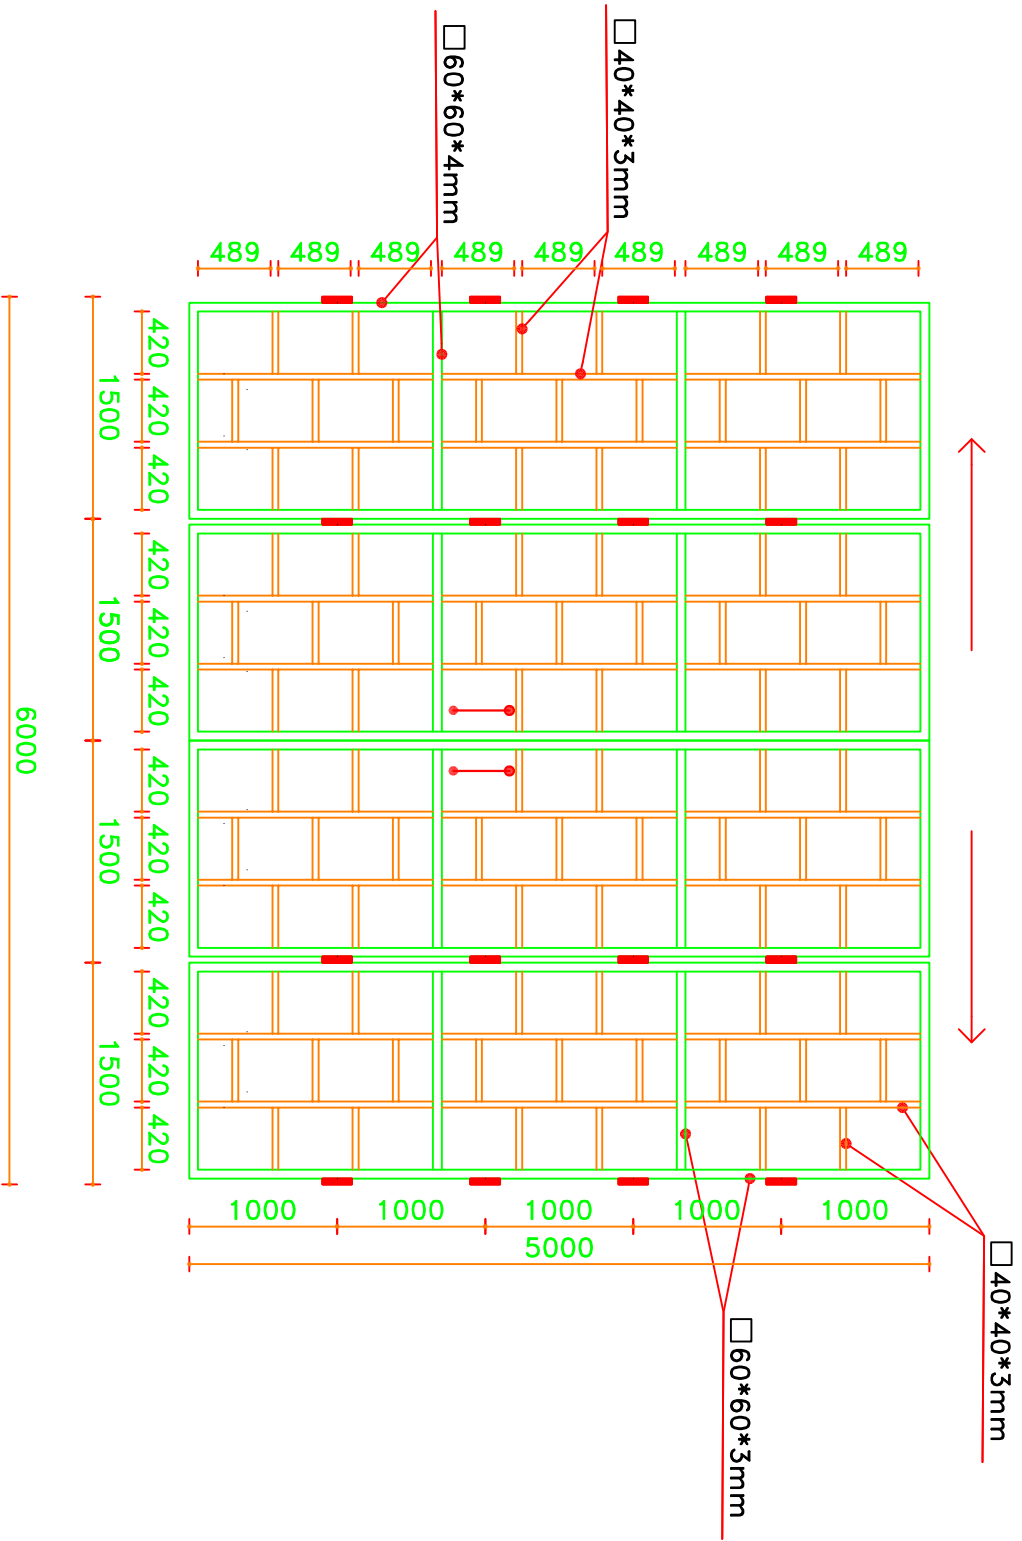


فصلی بیرونی درب فلزی اتاقی

SC.1:50

فصلی داخلی درب فلزی اتاقی

SC.1:50

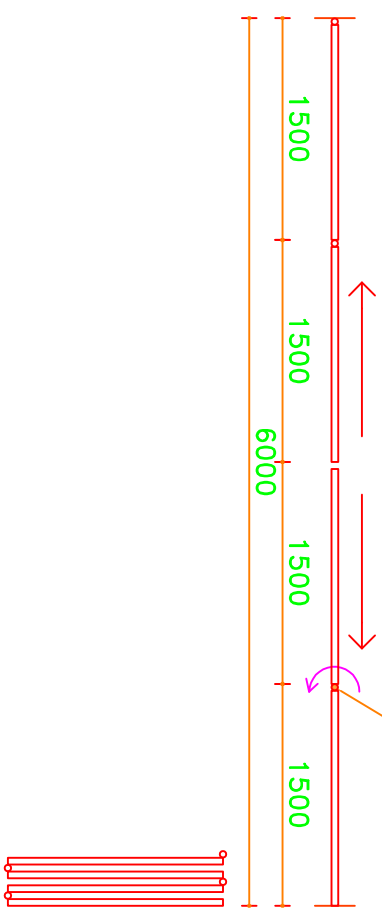

فصلی بیرونی درب فلزی اتاقی


SC.1:50

NO.	PART NAME	QTY.	DIMENSION	MATERIAL	WEIGHT	REMARK
-	-	-	-	-	-	-


KHUZESTAN STEEL COMPANY (ksc)

SOUTH STEEL PISHGAMAN CONSULTING AND ENGINEERING COMPANY(LTD)

REV. NO.	REVISION NOTE	BY	DATE	ANG. PROJ.	REV.
1	FOR CONSTRUCTION	SSP	03/07	M.HABIBIAN	1/1
2	FOR COMMENT				

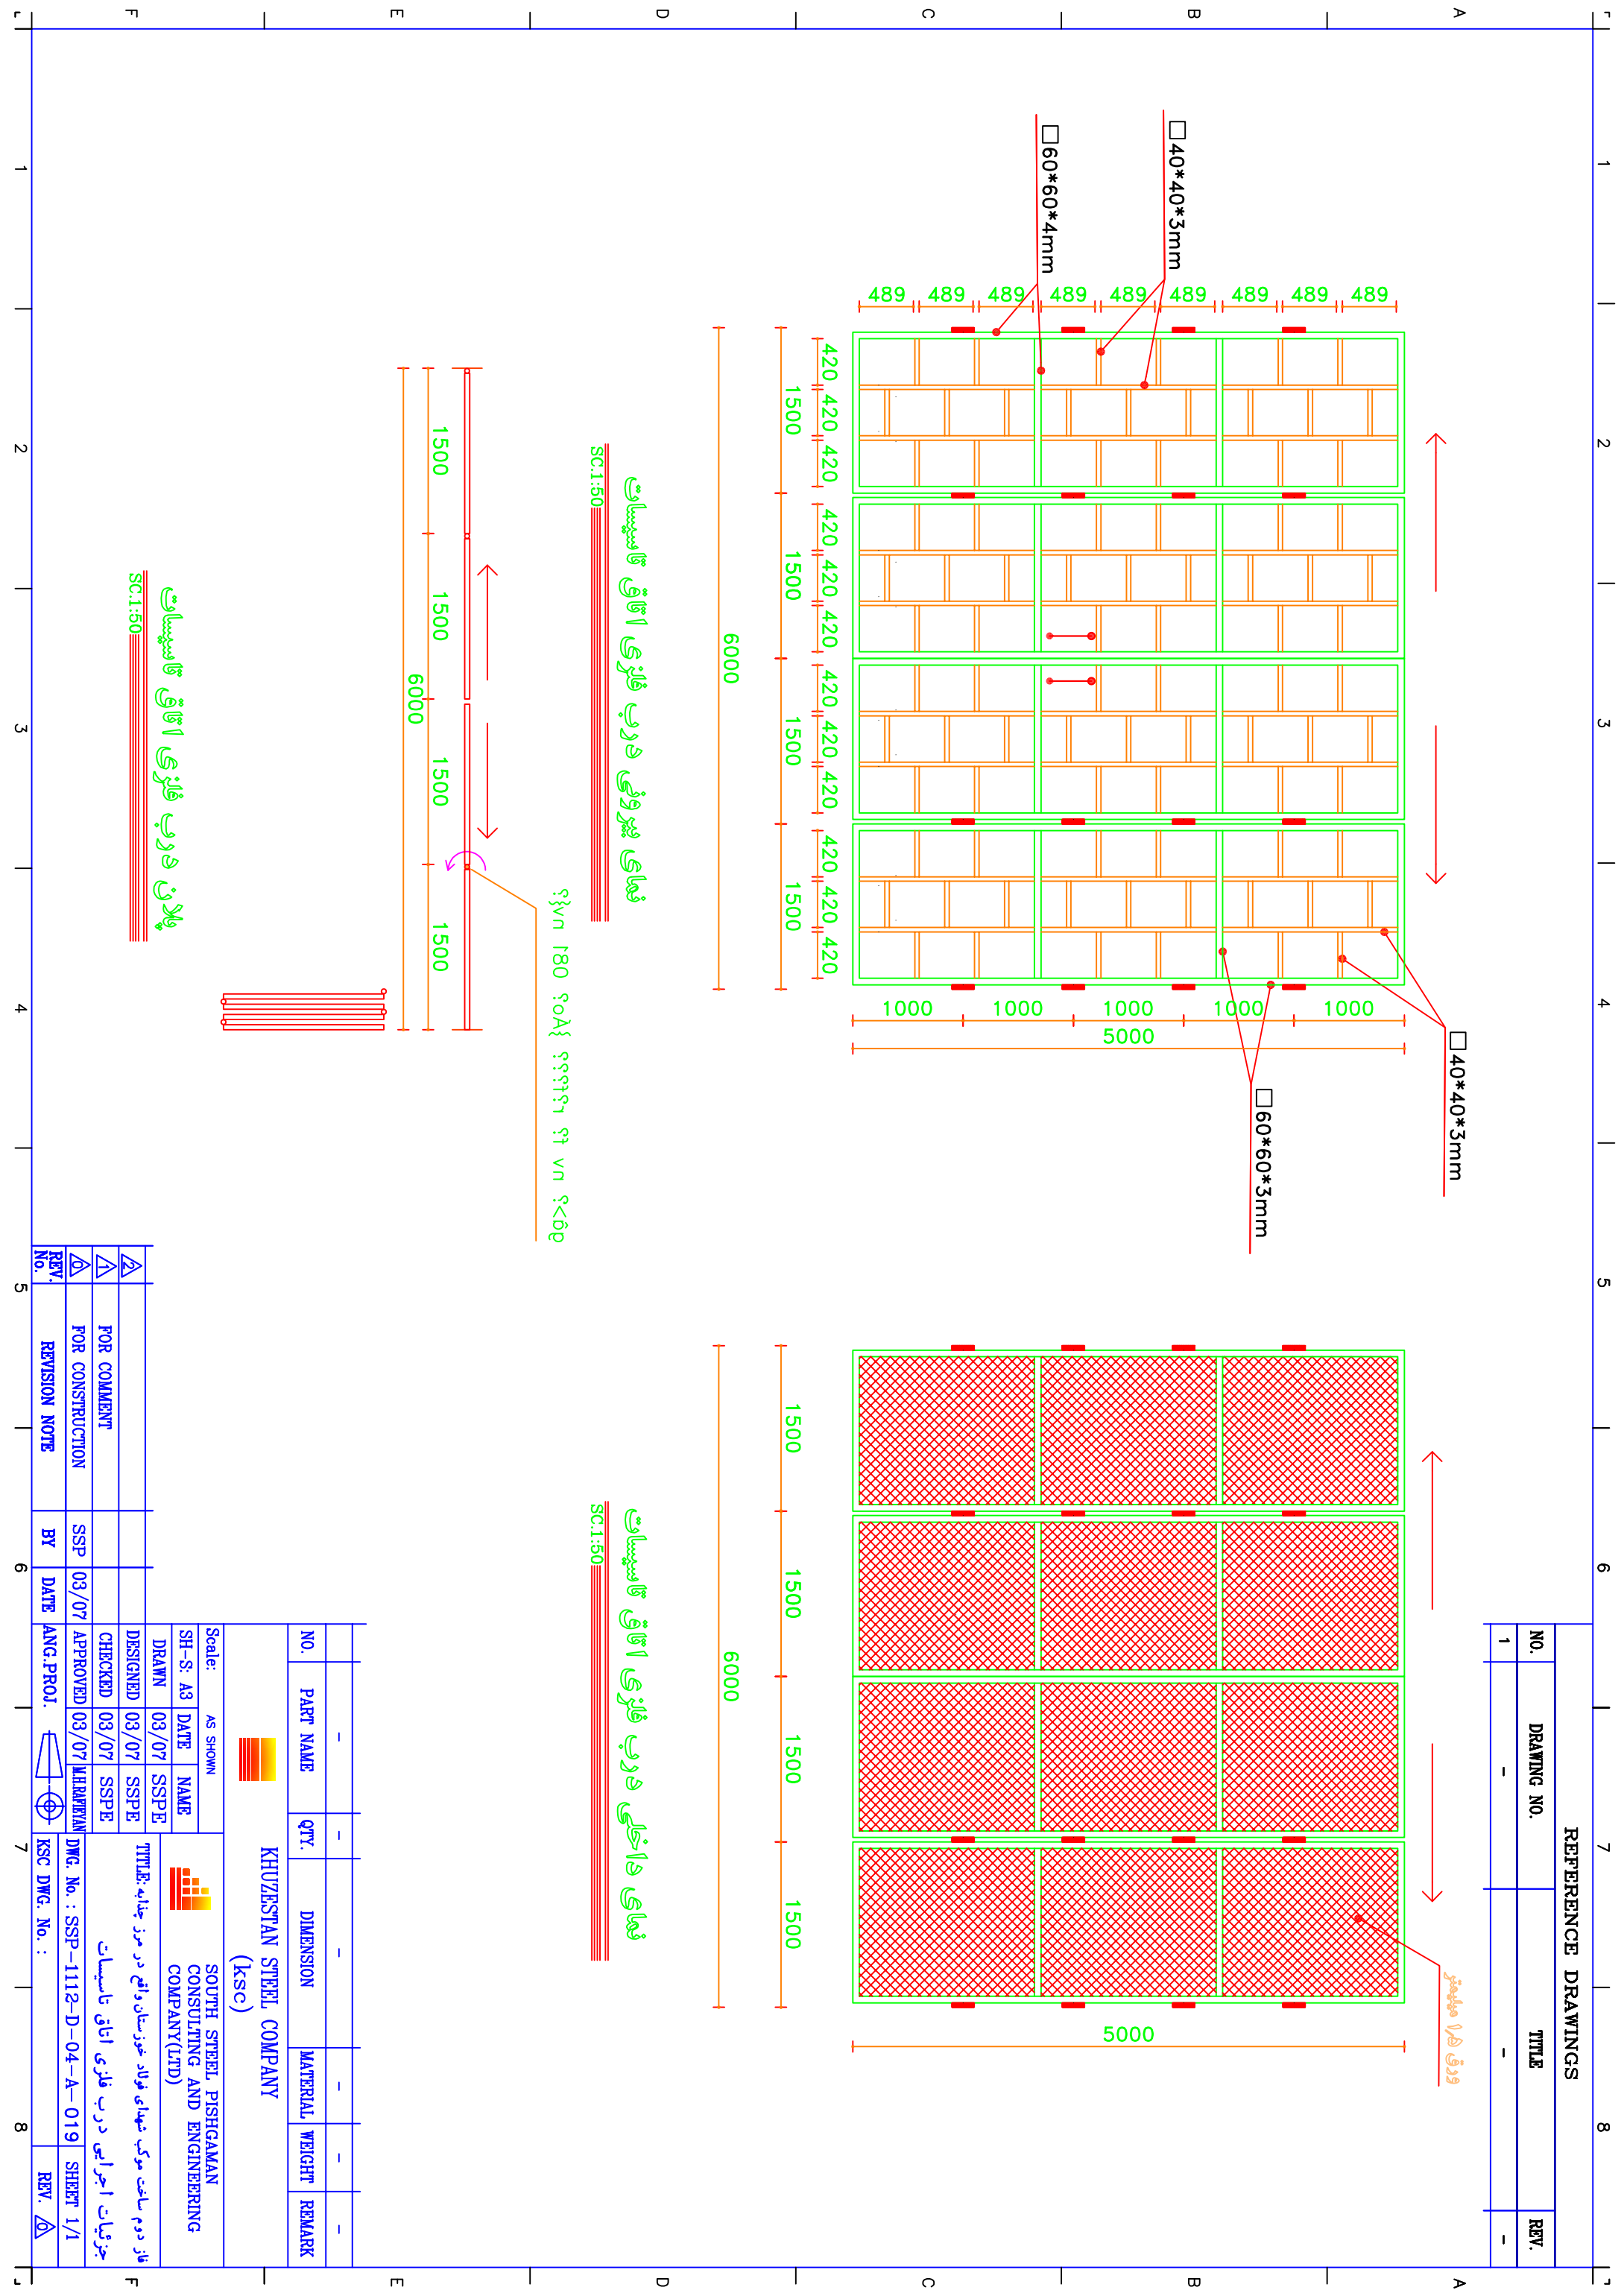


REFERENCE DRAWINGS		
NO.	DRAWING NO.	TITLE
1	-	-

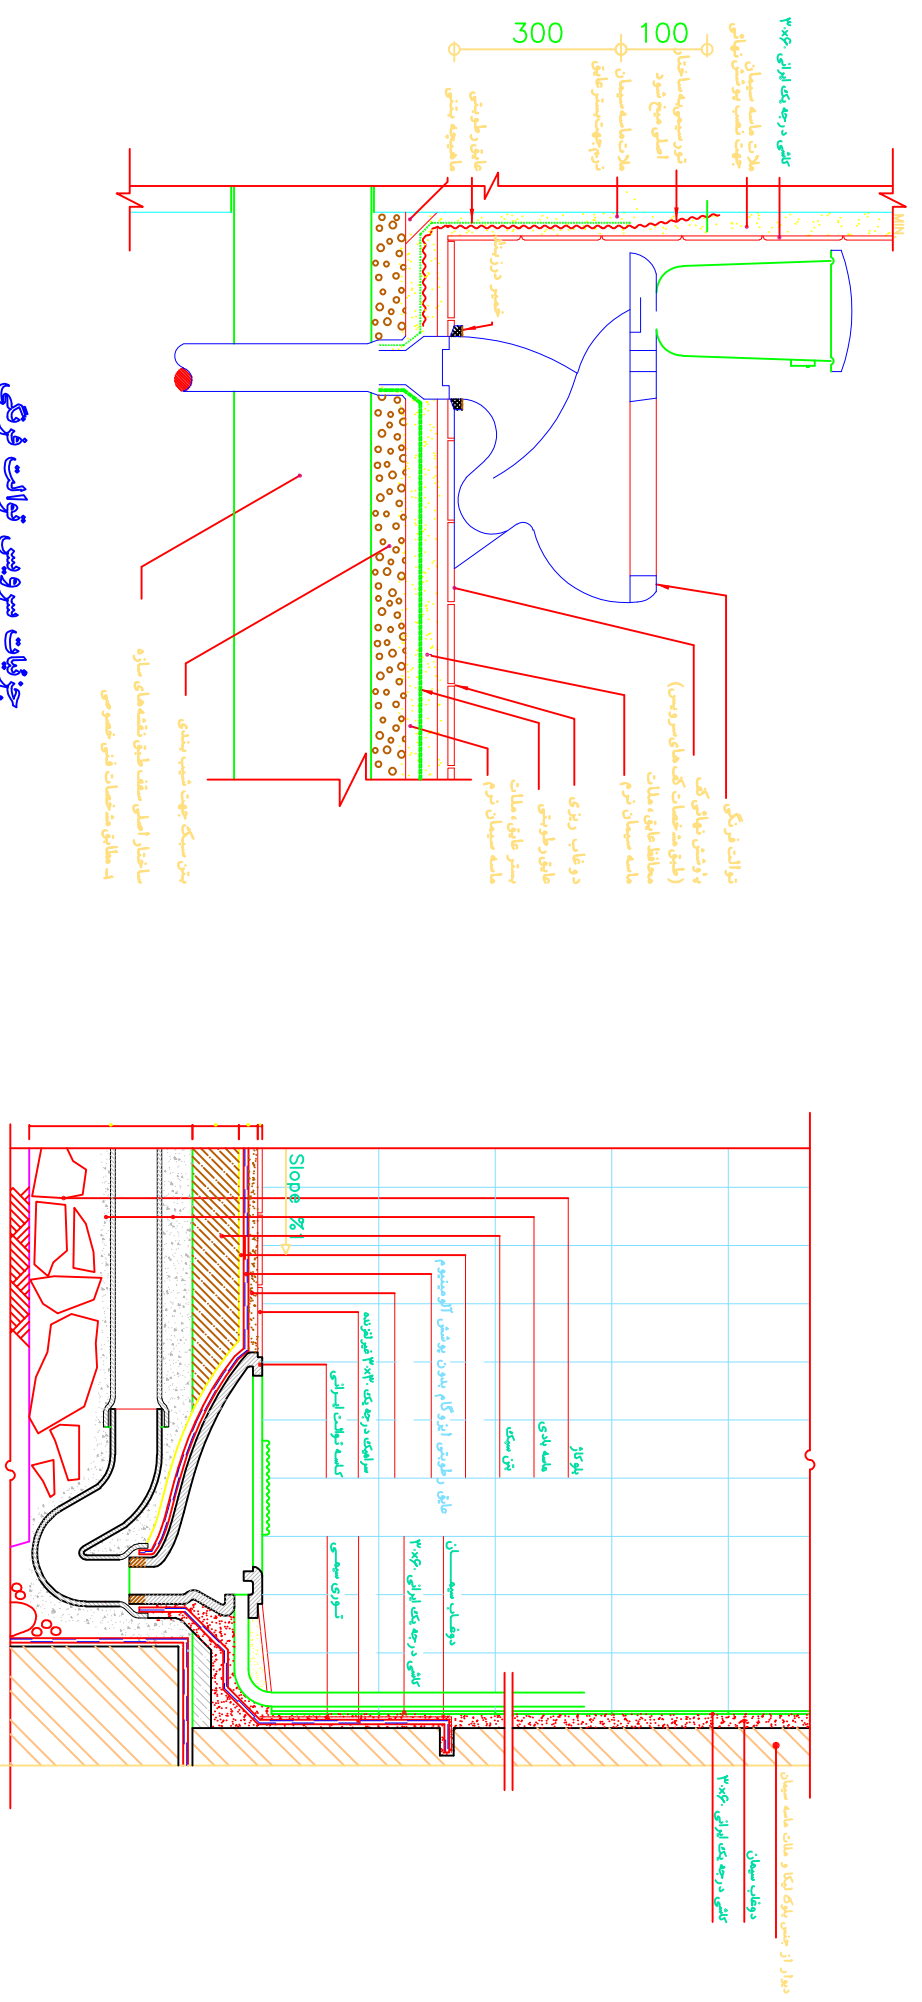


جزئیات سرویس توالت فرنگی

SC:1/10

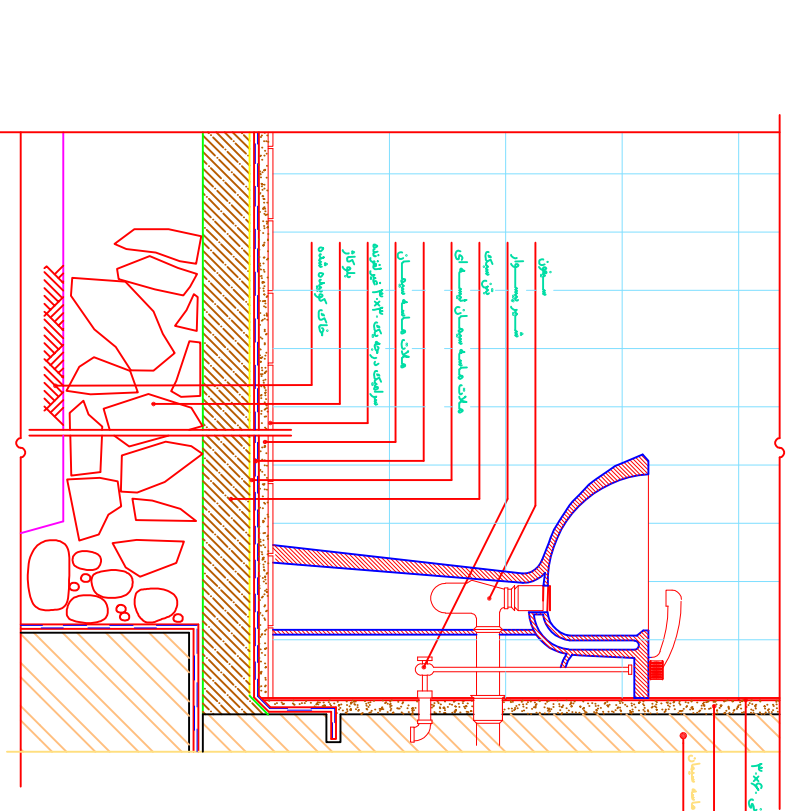


جزئیات اجرای روشویی

SC: 1:20

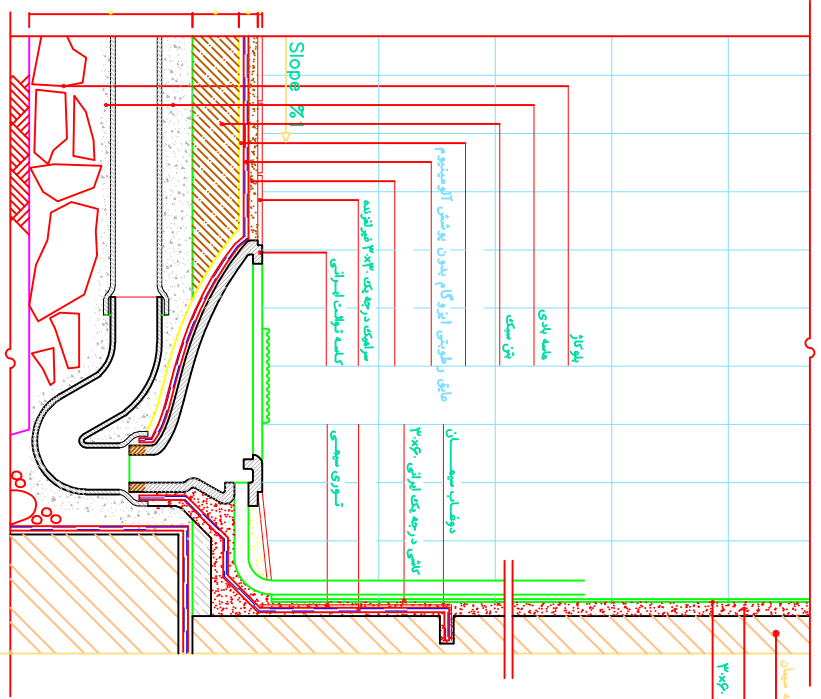


جزئیات اجرای سنگ توالت

SC: 1:20

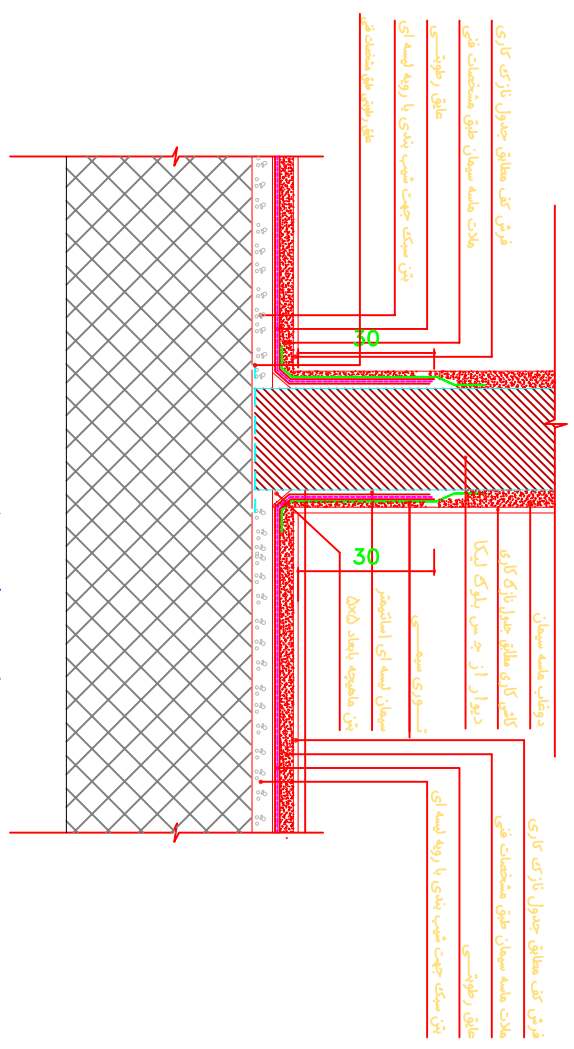

جزئیات دیوار بین فضا های مرطوب

SC:1/10

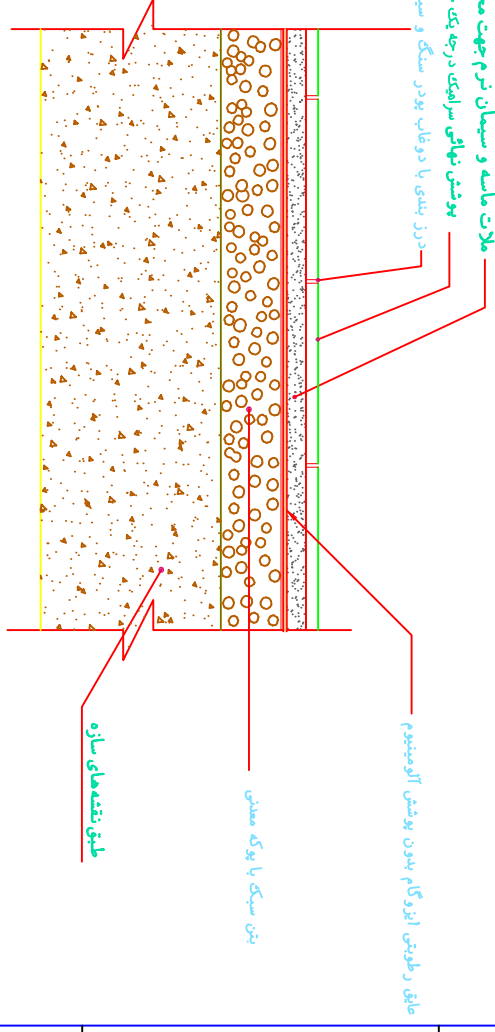

جزئیات گسازگی سرویس بهداشتی

SC:1/10

NO.	PART NAME	QTY.	DIMENSION	MATERIAL	WEIGHT	REMARK
-	-	-	-	-	-	-

KHUZESTAN STEEL COMPANY (ksc)

Scale: AS SHOWN

SH-S: A3	DATE	NAME
DRAWN	03/07	SSPE
DESIGNED	03/07	SSPE
CHECKED	03/07	SSPE
APPROVED	03/07	M.HARIRIYAN

TITLE: جنبه: TITL: در مرز چنابه: TITL: KHUZESTAN STEEL COMPANY (ksc)

SOUTH STEEL PISHGAMAN CONSULTING AND ENGINEERING COMPANY (LTD)

نام دوم ساخت: موبک شمای فولاد خوزستان واقع در مرز چنابه: TITL: KHUZESTAN STEEL COMPANY (ksc)


DWG. No.: SSP-1112-D-04-A-020 SHEET 1/1

KSC DWG. No.: REV.


- * کف به دیوارها از جنس بلوک لیکا می باشد.
- * بلوک دیواری برای جداره های فیروزگی - ۲۰x۲۰x۱۰۰ - چهار جداره
- * بلوک دیواری برای جداره های داخلی ۲۰x۲۰x۱۰۰ - سه جداره

NO.	REV.	REVISION COMMENT	BY	DATE
1	1	REVISION NOTE	SSP	03/07


REFERENCE DRAWINGS			
NO.	DRAWING NO.	TITLE	REV.
1	-	-	-

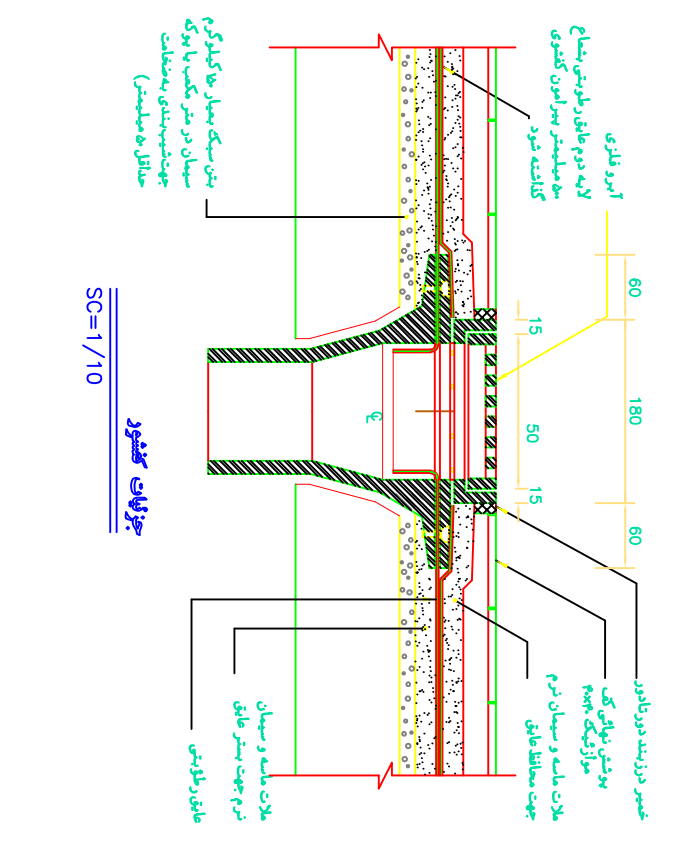


جزئیات کفپوش
SC=1/10

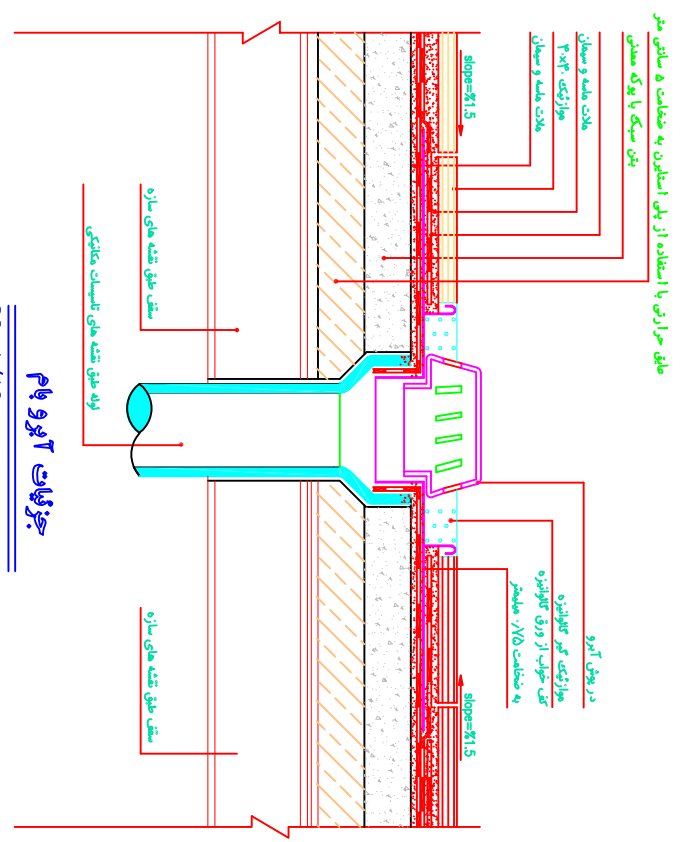


جزئیات آبرو پاش
SC=1/10

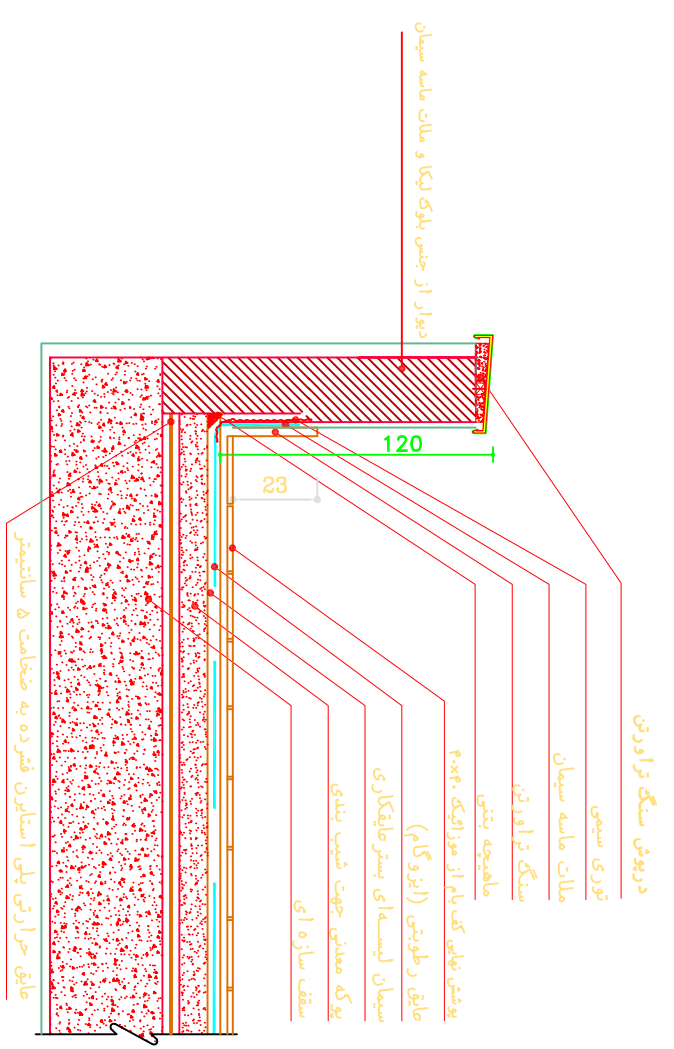


جزئیات هسته انداز پشم
SC=1/20

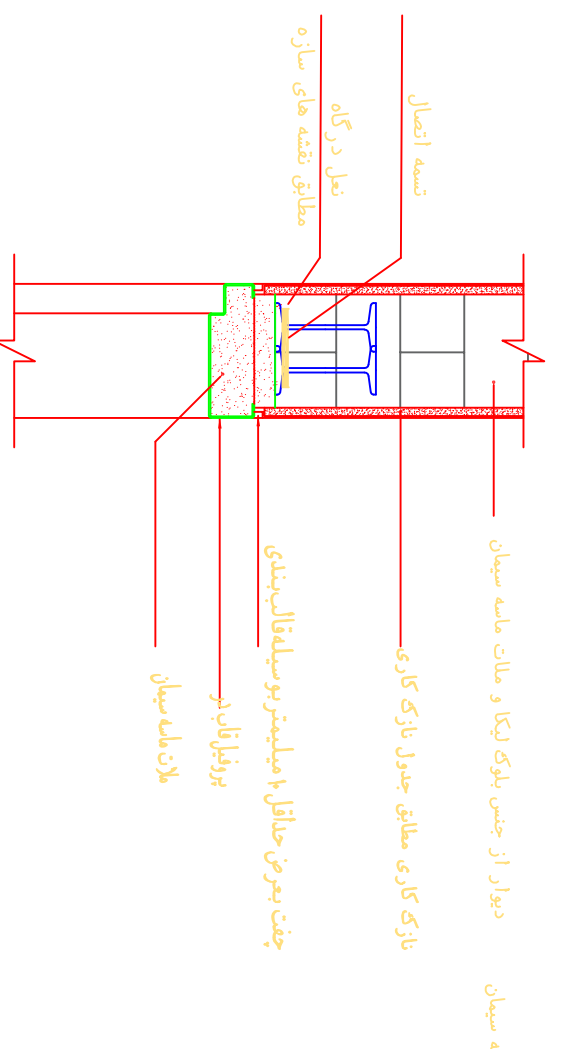


جزئیات اتصال سقف تیرچه بتنی در گره دیوار
SC.N.T.S

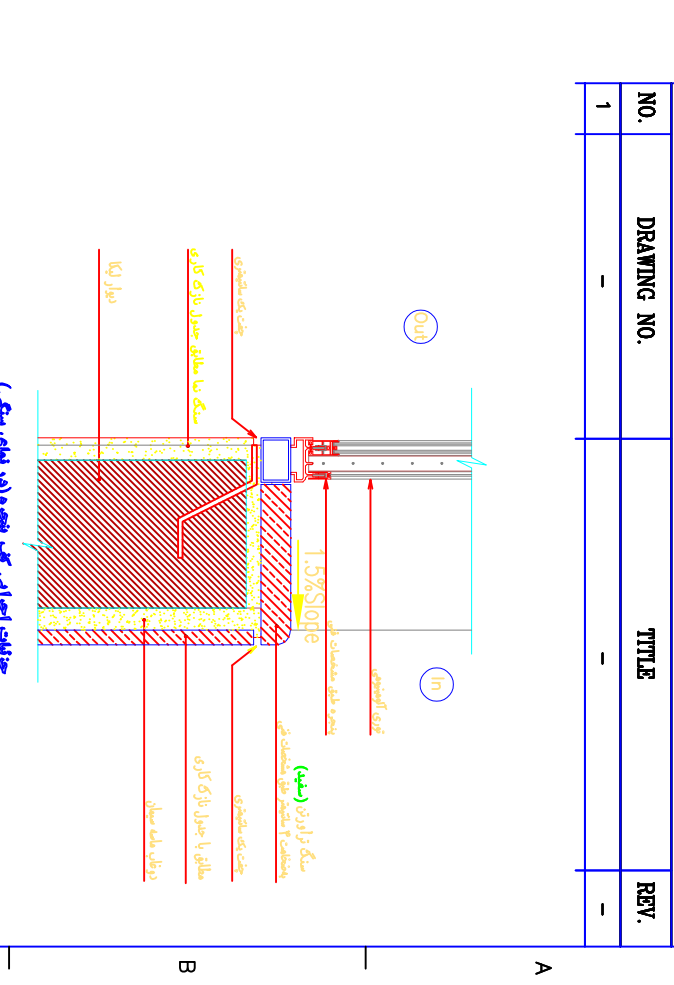

جزئیات اجرایی کف پیچود (در نمای سفلی)
SC=1/5

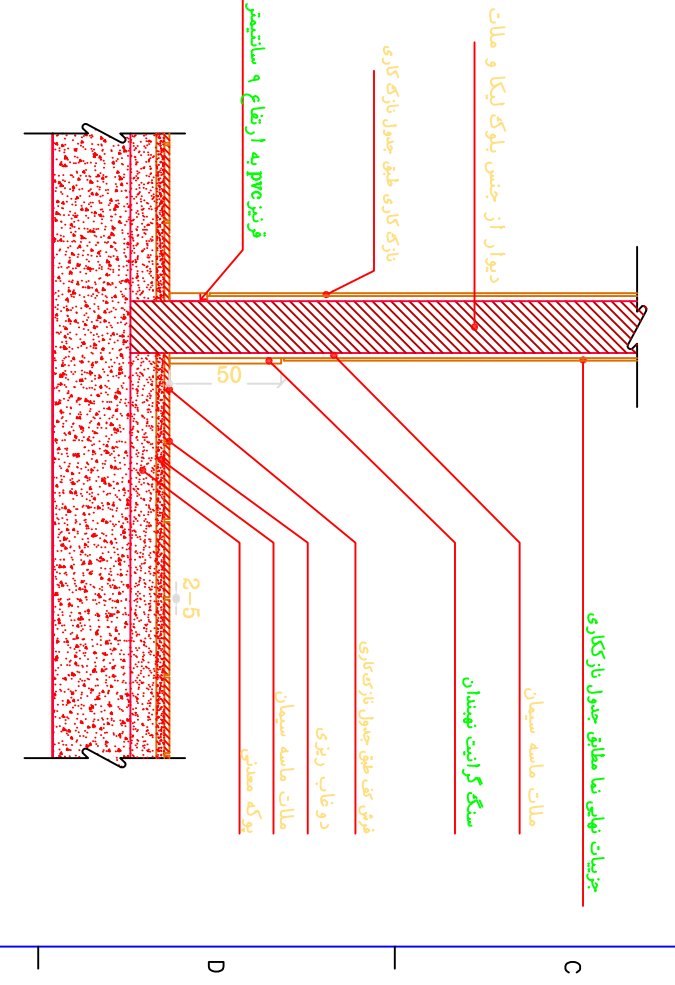

جزئیات اجرایی تیرچه و ازادزه
SC=1/20

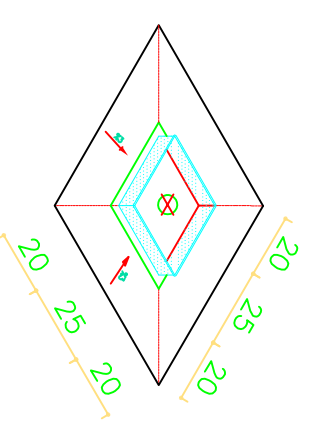

- * تیرچه ی دیوارها از جنس بلوک لیکا می باشد.
- * بلوک دیواری برای جداره های تیرچینی ۲۰x۱۹x۱۹ - چقر جداره
- * بلوک دیواری برای جداره های داخلی ۲۰x۱۹x۱۹ - سه جداره

NO.	PART NAME	QTY.	DIMENSION	MATERIAL	WEIGHT	REMARK
-	-	-	-	-	-	-


KHUZESTAN STEEL COMPANY (ksc)

SOUTH STEEL PISHGAMAN CONSULTING AND ENGINEERING COMPANY(LTD)

REV.	NO.	REVISION NOTE	BY	DATE	ANG.PROJ.	REV.
Δ	1	FOR CONSTRUCTION	SSP	03/07	SSPE	1/1
Δ	2	FOR COMMENT	SSP	03/07	SSPE	1/1


1 2 3 4 5 6 7 8

REFERENCE DRAWINGS			
NO.	DRAWING NO.	TITLE	REV.
1	-	-	-

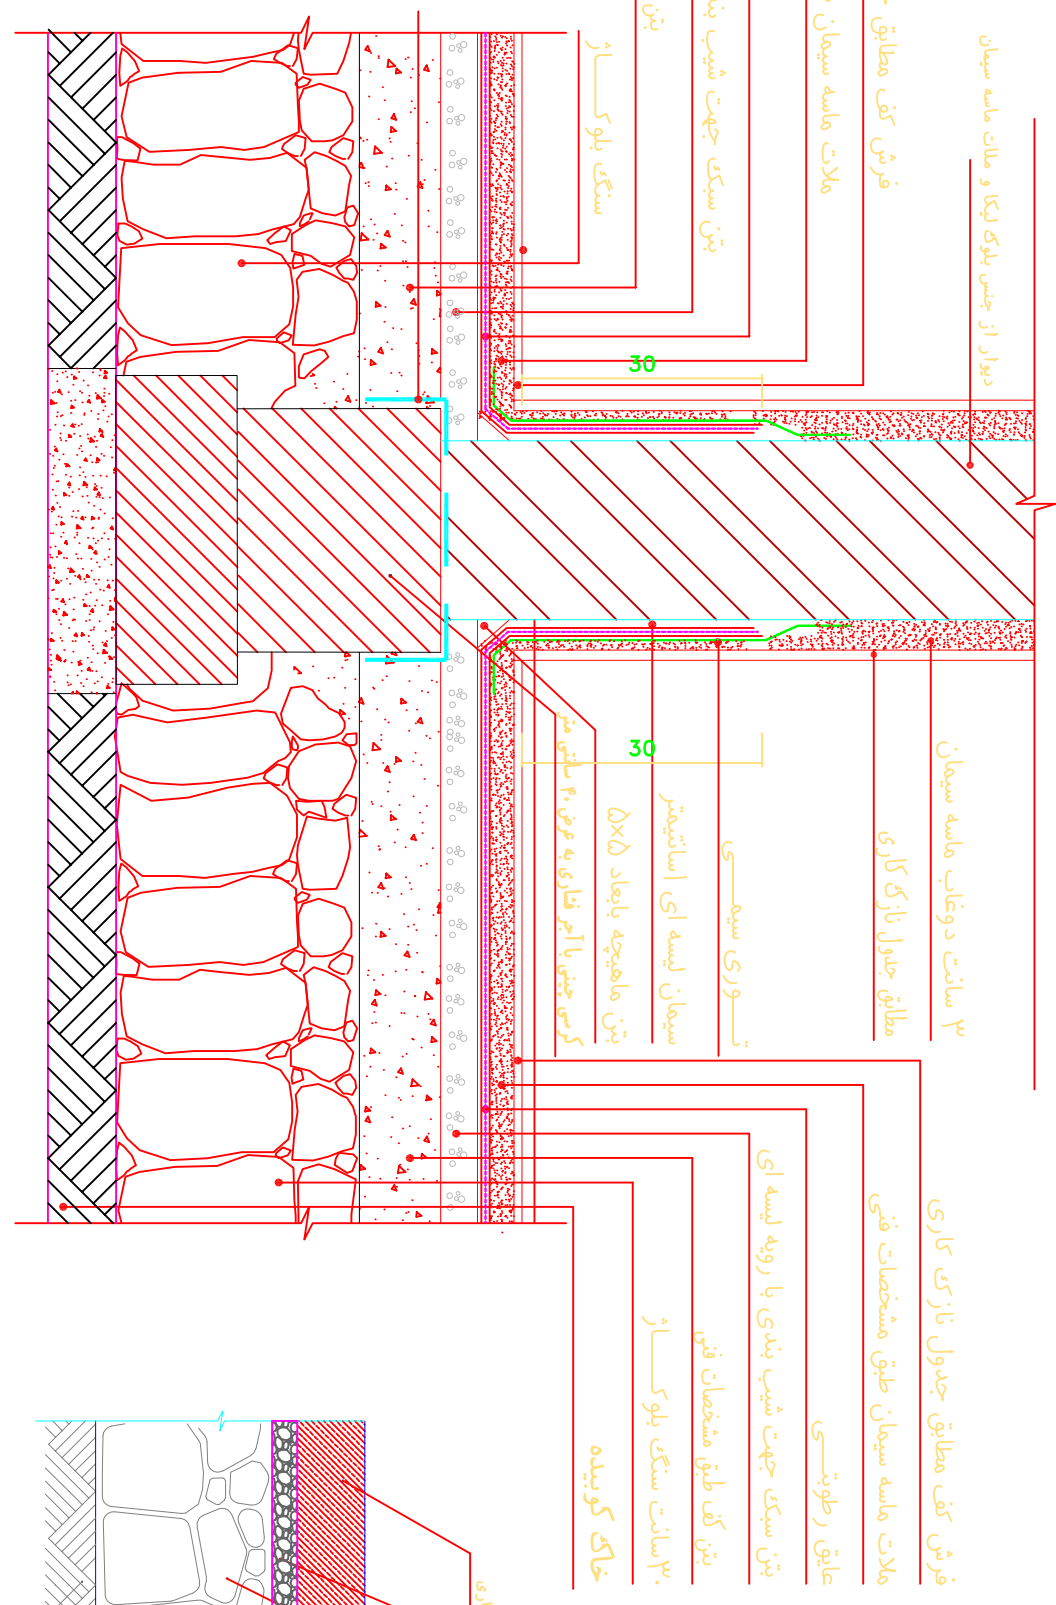

جزئیات اجرایی دیوار بین فضاهای تر در همگف
SC. 120

جزئیات کف سازی ورودی ساختمان - کف سازی محوطه و پیاده رو
SC. 120

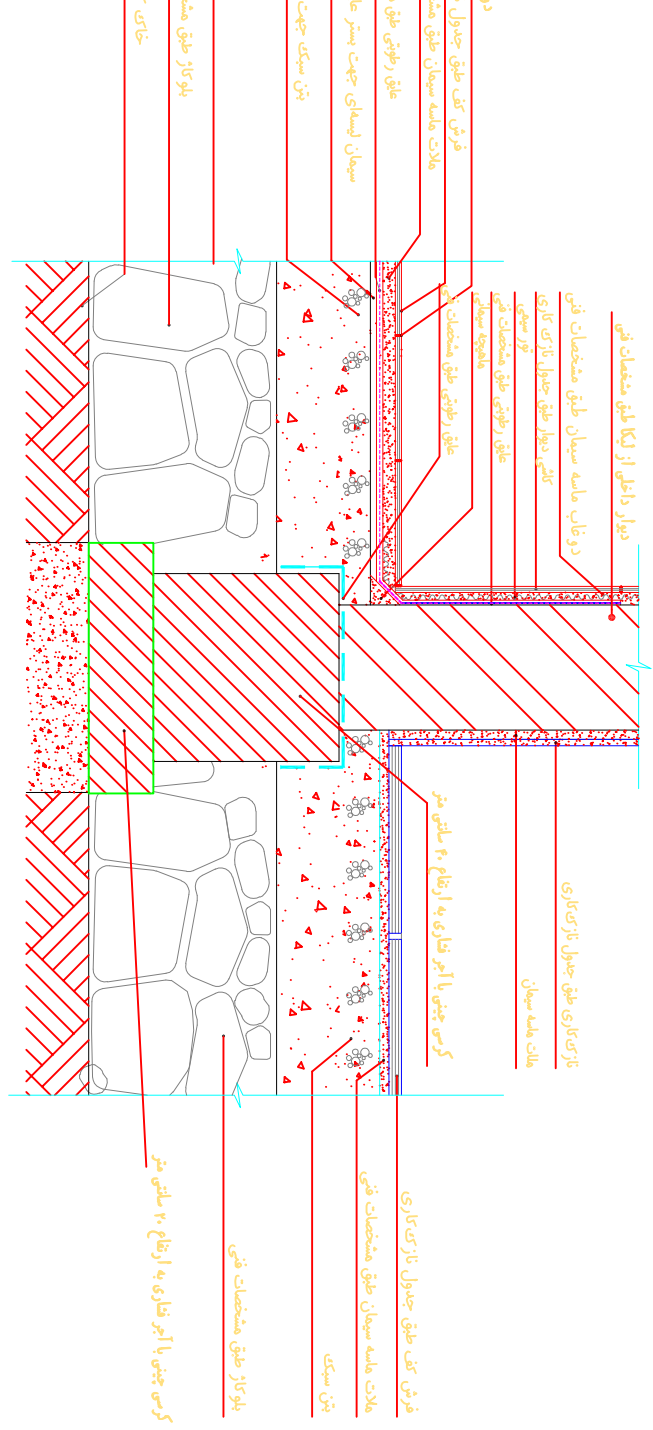

جزئیات اجرایی دیوار حد فاصل فضای خشک و مرطوب
SC. 120

NO.	PART NAME	QTY.	DIMENSION	MATERIAL	WEIGHT	REMARK
-	-	-	-	-	-	-


Scale: AS SHOWN	
SH-S: A3	DATE
DRAWN	03/07
DESIGNED	03/07
CHECKED	03/07
APPROVED	03/07
KHUZESTAN STEEL COMPANY (ksc)	
SOUTH STEEL PISHGAMAN CONSULTING AND ENGINEERING COMPANY (LTD)	
TITLE: فاز دوم ساخت موبک شهیاب فولاد خوزستان واقع در مرز جنبه: تیتله	
DWG. No. : SSP-1112-D-04-A-022	SHEET 1/1
ANG. PROJ.	REV.

*** کلیه ی دیوارها از جنس بلوک لیگا می باشد.**
*** بلوک دیواری برای جداره های بیرونی ۲۰x۱۹x۱۹- چهار جداره**
*** بلوک دیواری برای جداره های داخلی ۲۰x۱۹x۱۲- سه جداره**

فاز دوم ساخت موبک شهیاب فولاد خوزستان واقع در مرز جنبه: تیتله

NO.	REV.	REVISION NOTE	BY	DATE
1	1	FOR CONSTRUCTION	SSP	03/07
2	2	FOR CONSTRUCTION	SSP	03/07
3	3	FOR CONSTRUCTION	SSP	03/07

REFERENCE DRAWINGS			
NO.	DRAWING NO.	TITLE	REV.
1	-	-	-

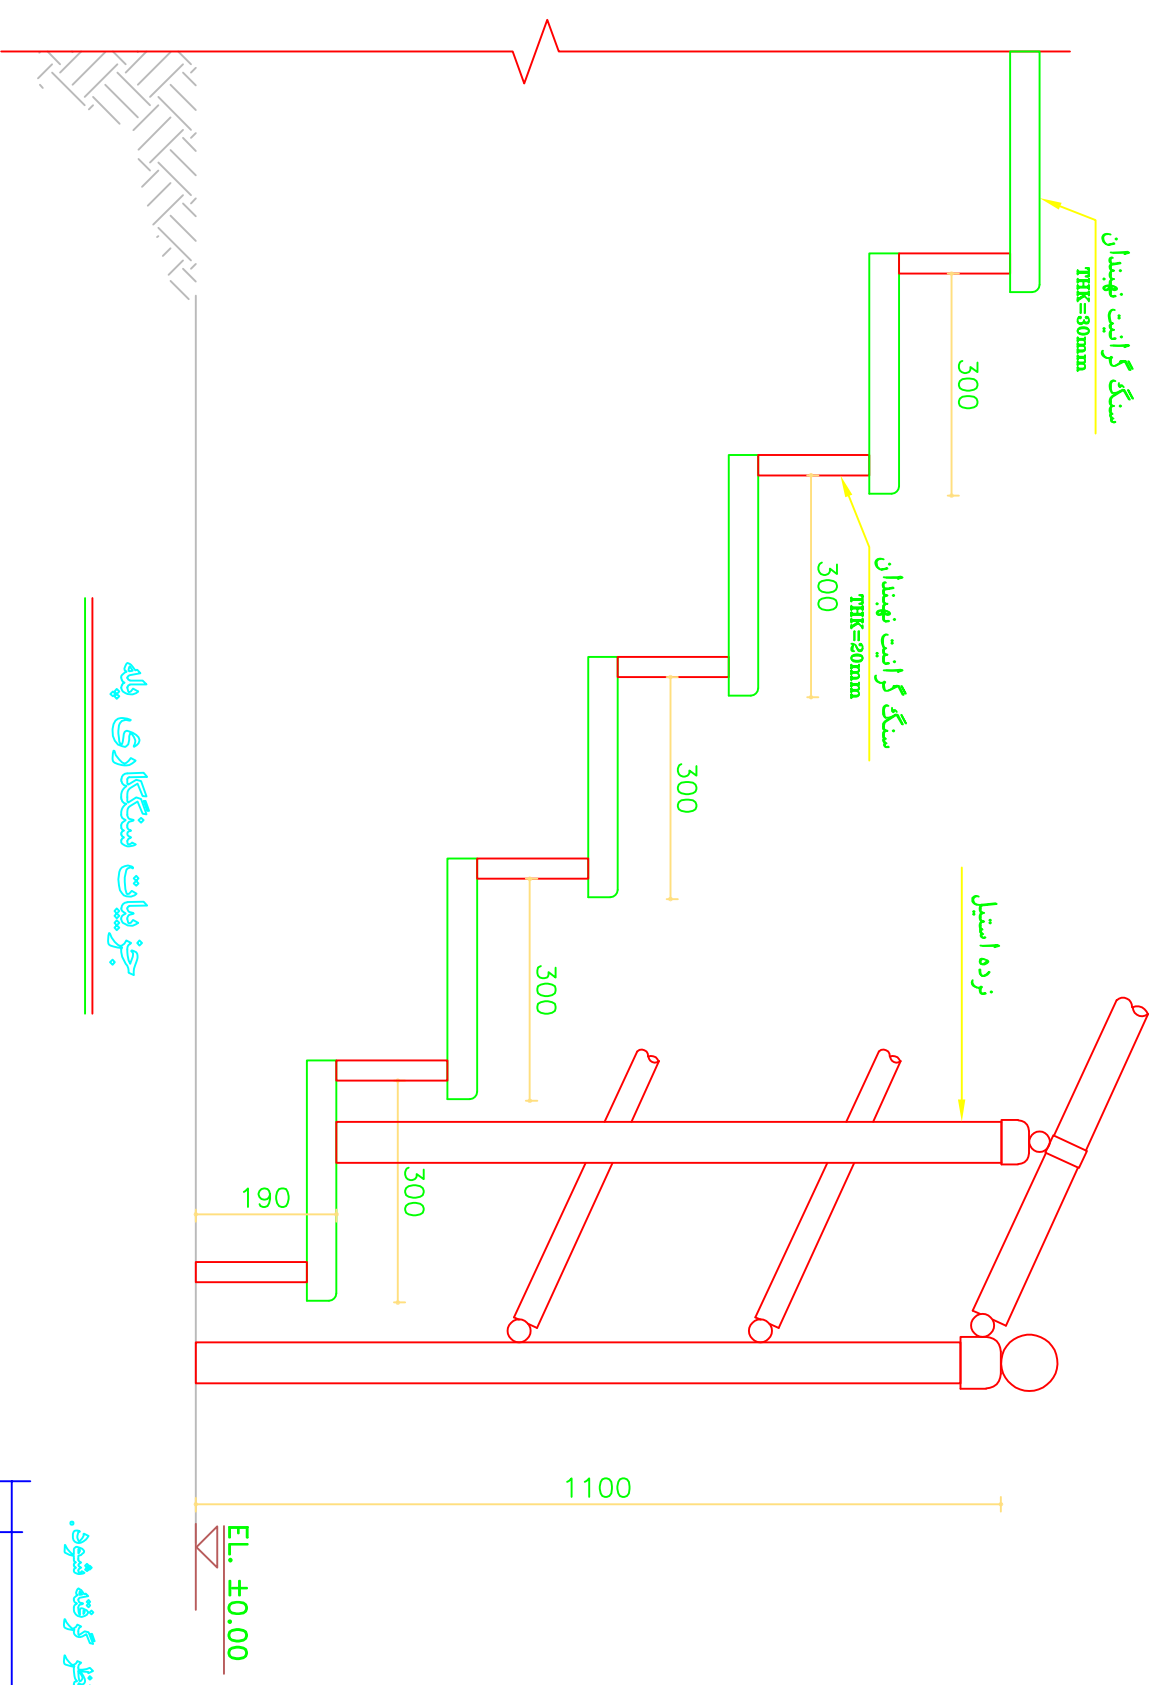

- جزئیات سنگکاری پله مطابق استاندارد شرکت سازنده در نظر گرفته شود.

NO.	PART NAME	QTY.	DIMENSION	MATERIAL	WEIGHT	REMARK
-	-	-	-	-	-	-

KHUZESTAN STEEL COMPANY
(ksc)

Scale: AS SHOWN
SH-S: A3
DRAWN 03/07 SSP.E
DESIGNED 03/07 SSP.E
CHECKED 03/07 SSP.E
APPROVED 03/07 M.HARBIYAN

SOUTH STEEL PISHGAMAN CONSULTING AND ENGINEERING COMPANY(LTD)

فاز دوم ساخت موبک شهپای فولاد خوزستان واقع در مرز چغاپه
جزئیات اجرایی
DWG. No. : SSP-1112-D-04-A-023 SHEET 1/1
KSC DWG. No. : REV.

REV. NO.	REVISION NOTE	BY	DATE
1	FOR CONSTRUCTION	SSP	03/07
2	FOR COMMENT		

جزئیات سنگکاری پله


نرده استیل

سنگ گرايت پيشمان
THK=30mm

سنگ گرايت پيشمان
THK=20mm



EL. ±0.00

REFERENCE DRAWINGS		
NO.	DRAWING NO.	TITLE
1	-	-

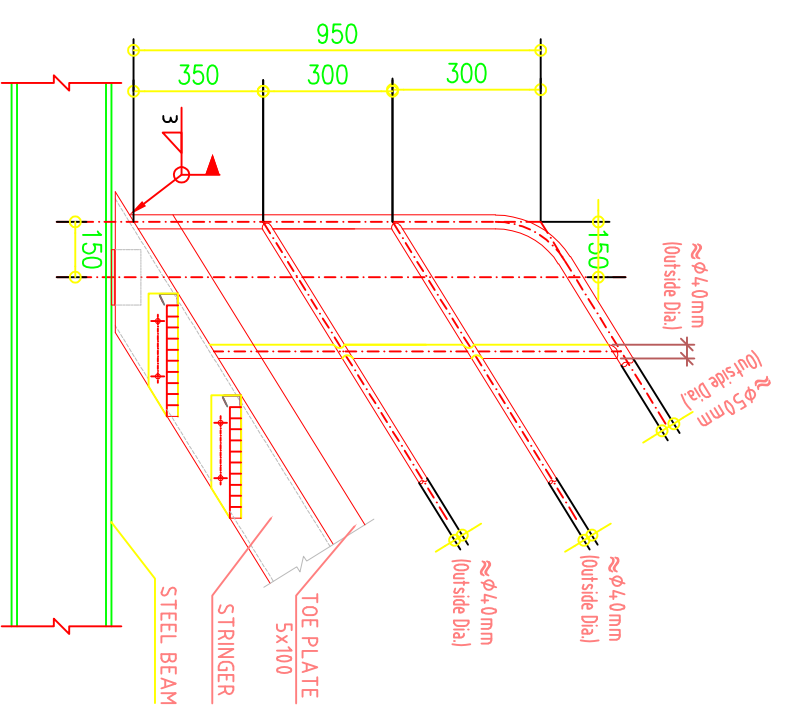


STEEL SUPP.

CASE A

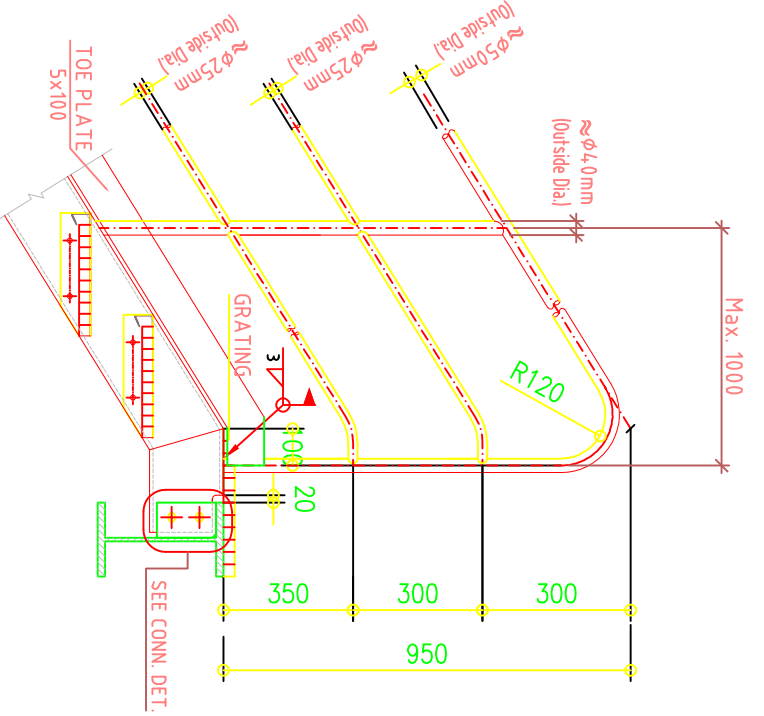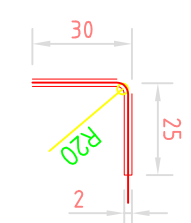


STEEL SUPP.

CASE B

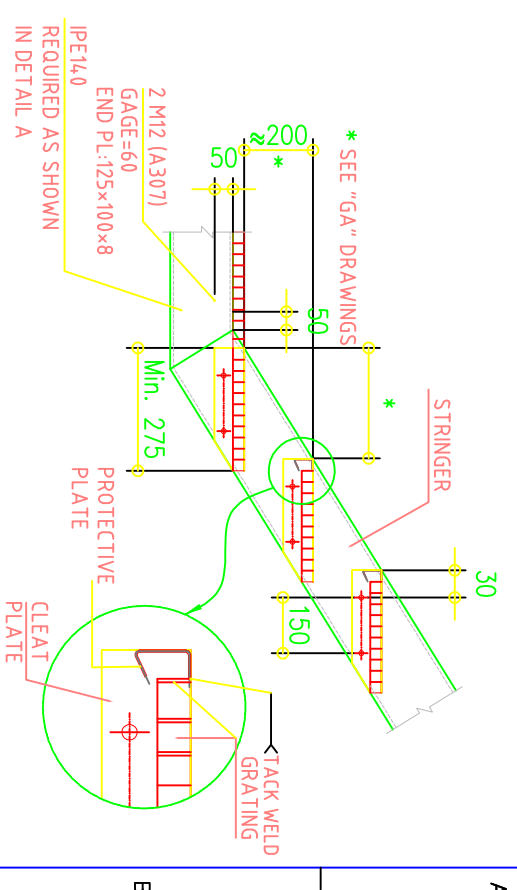


PROTECTIVE PLATE

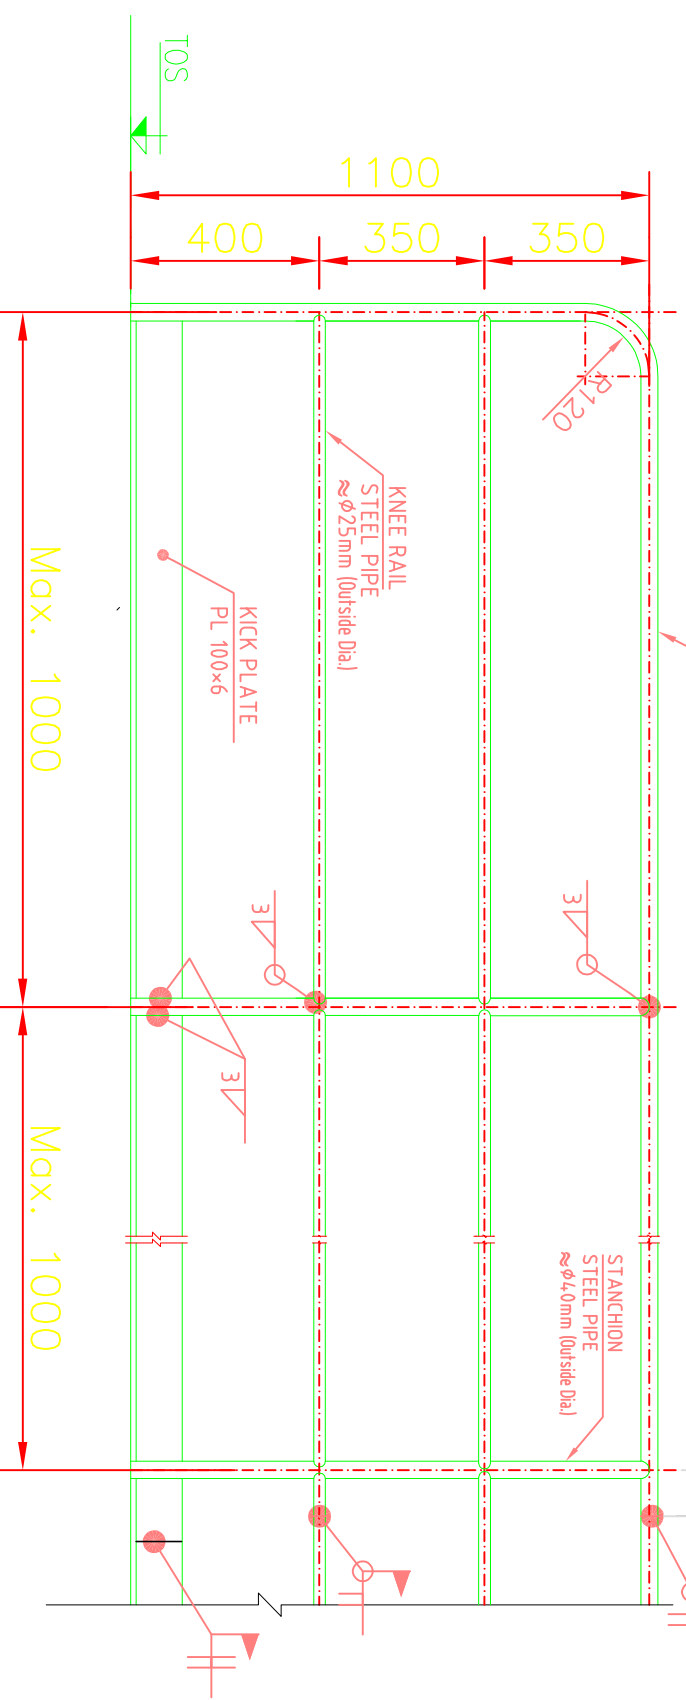


HANDRAIL DETAIL

FIXED TYPE

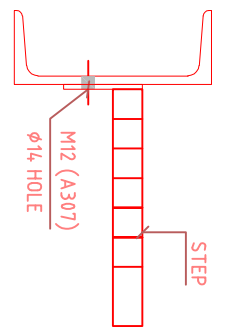

STEP JOINT

STAIR STEP

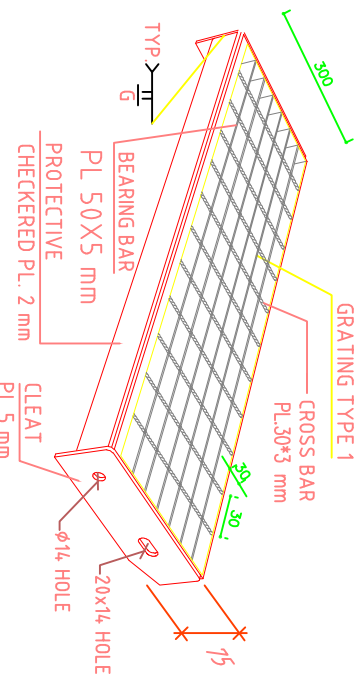

NO.	PART NAME	QTY.	DIMENSION	MATERIAL	WEIGHT	REMARK
-	-	-	-	-	-	-

Scale: AS SHOWN


SH-S: A3 DATE NAME
 DRAWN 03/07 SSP/E
 DESIGNED 03/07 SSP/E
 CHECKED 03/07 SSP/E
 APPROVED 03/07 MHR/RYAN

TITLE: درود ساخت موبک شهپای فولاد خوزستان واقع در موز جنبه جانا
 جزئیات عمومی جانا


DWG. No. : SSP-1112-D-04-A-024 SHEET 1/1
 KSC DWG. No. :

REV. NO.	REVISION NOTE	BY	DATE
1	FOR CONSTRUCTION	SSP	03/07
2	REVISION NOTE		

FOR COMMENT
 FOR CONSTRUCTION
 REVISION NOTE

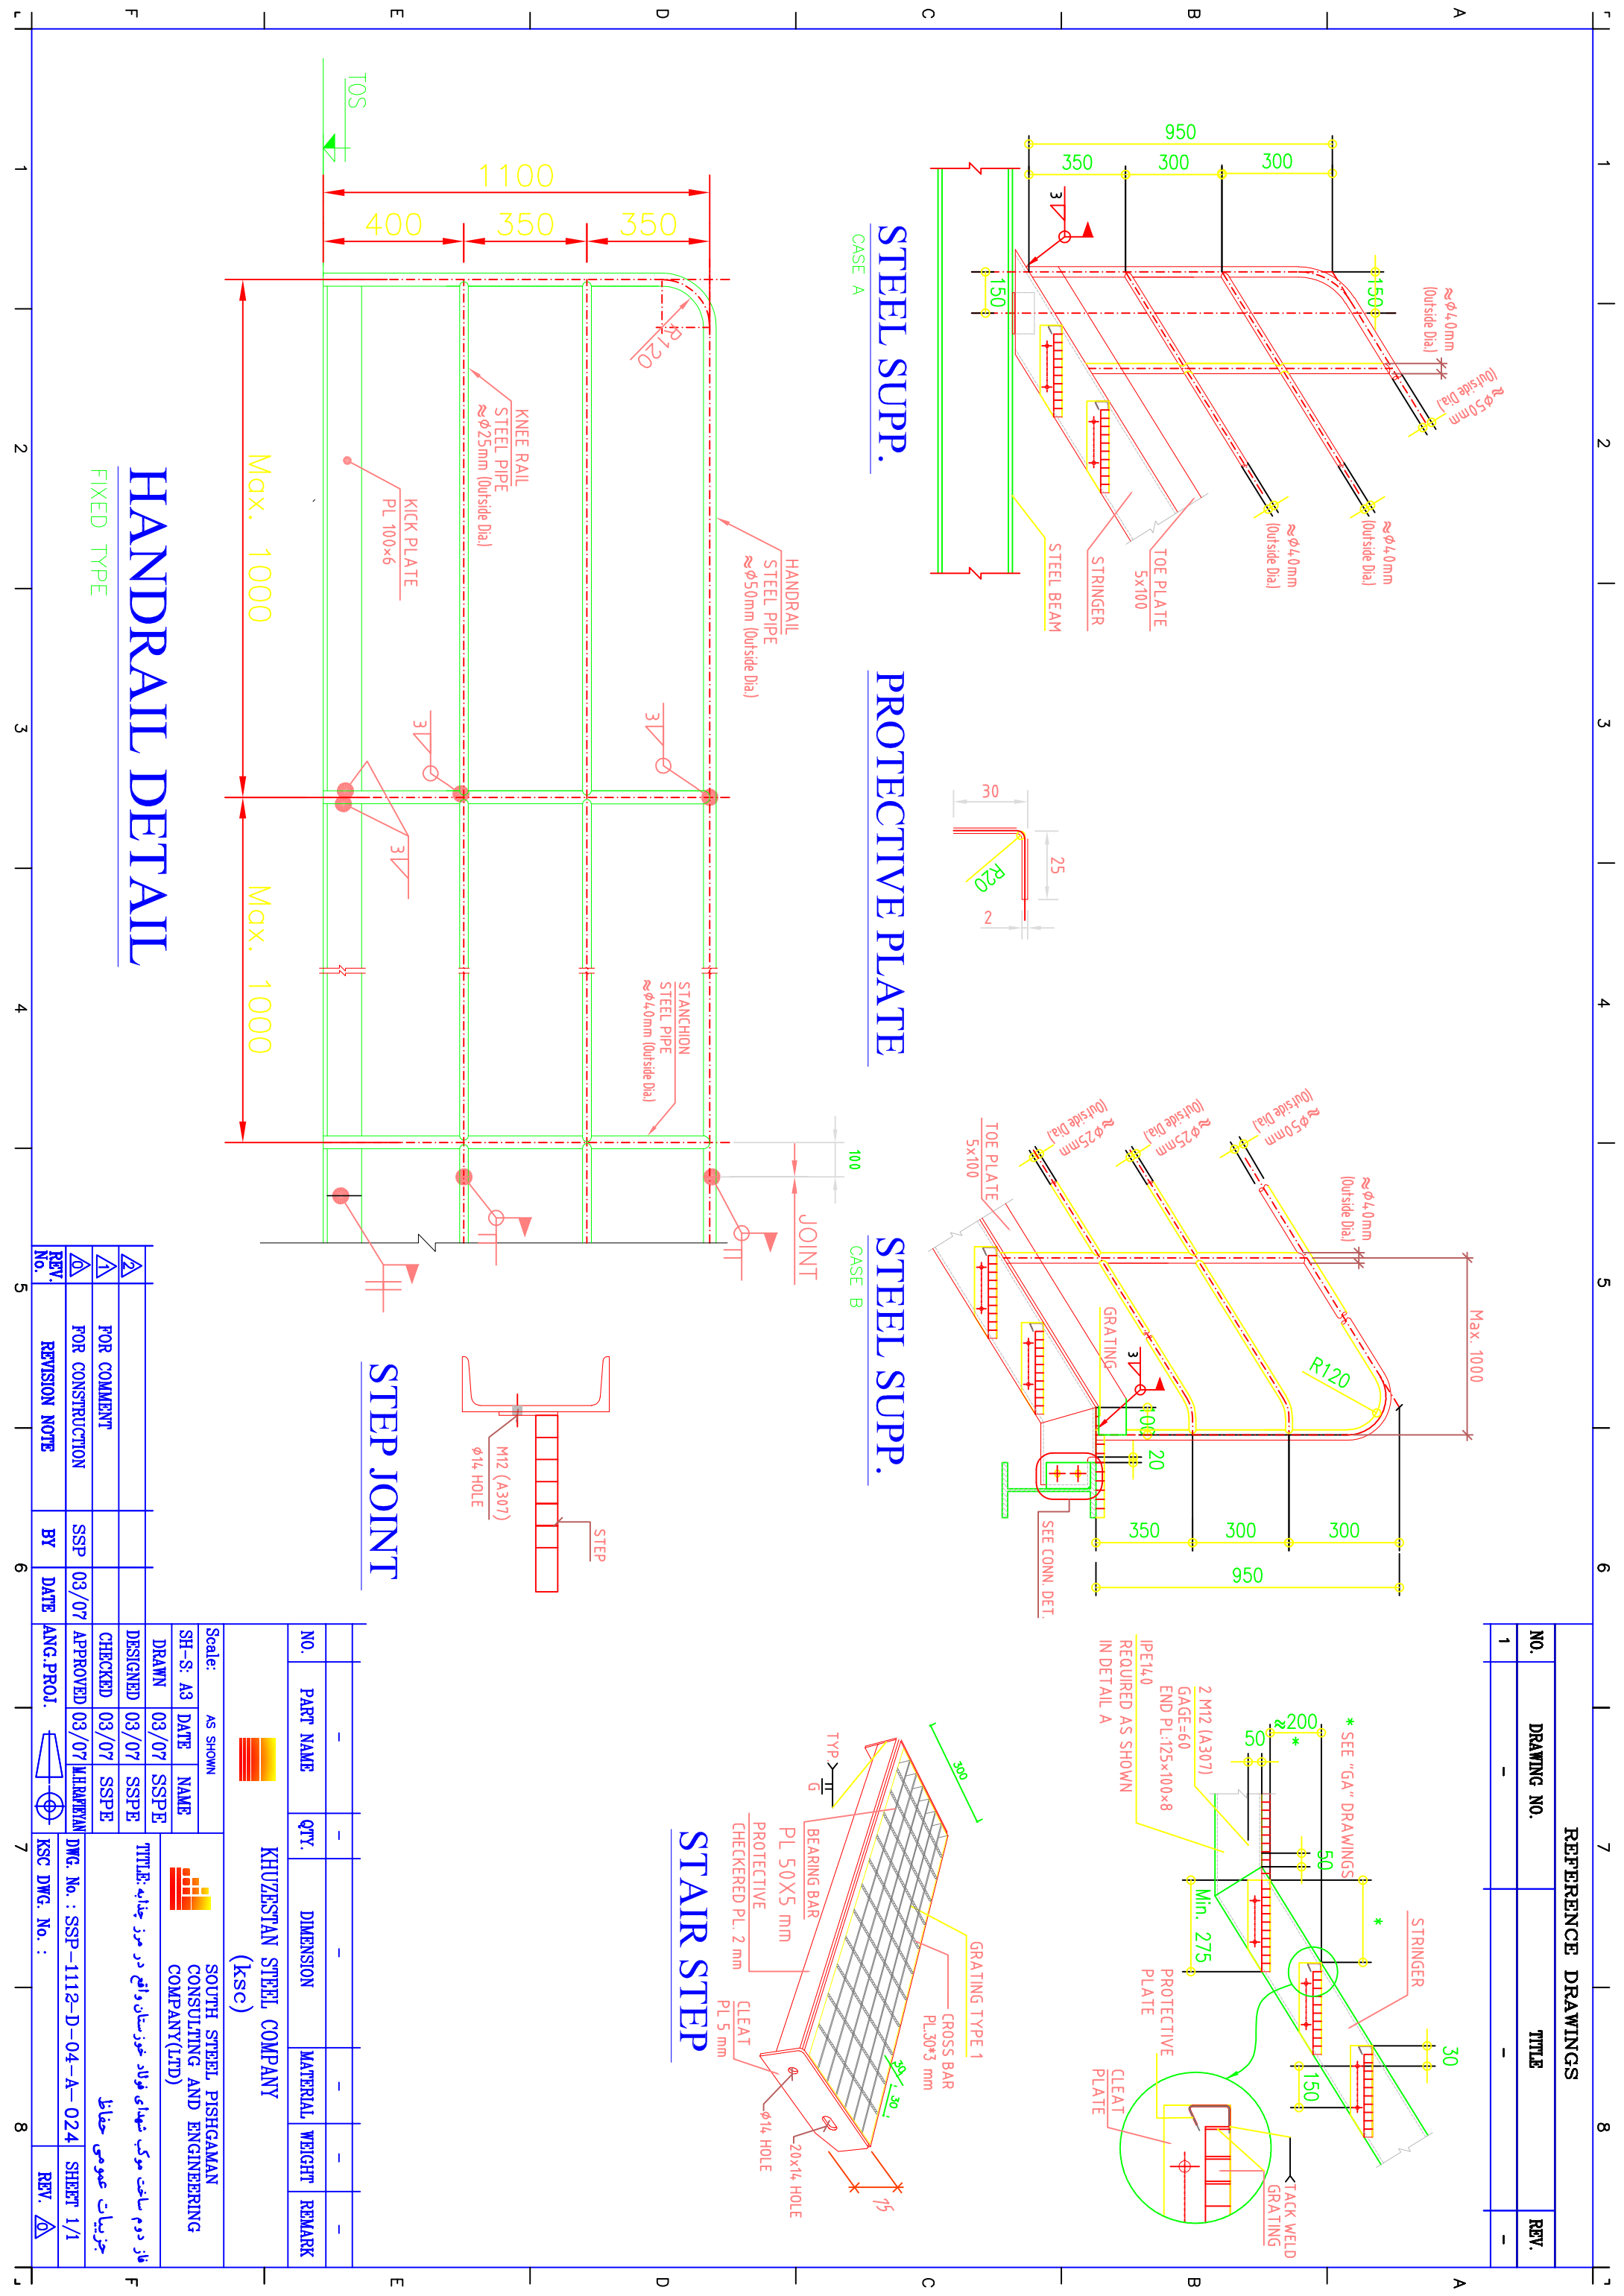


REFERENCE DRAWINGS			
NO.	DRAWING NO.	TITLE	REV.
1	-	-	-

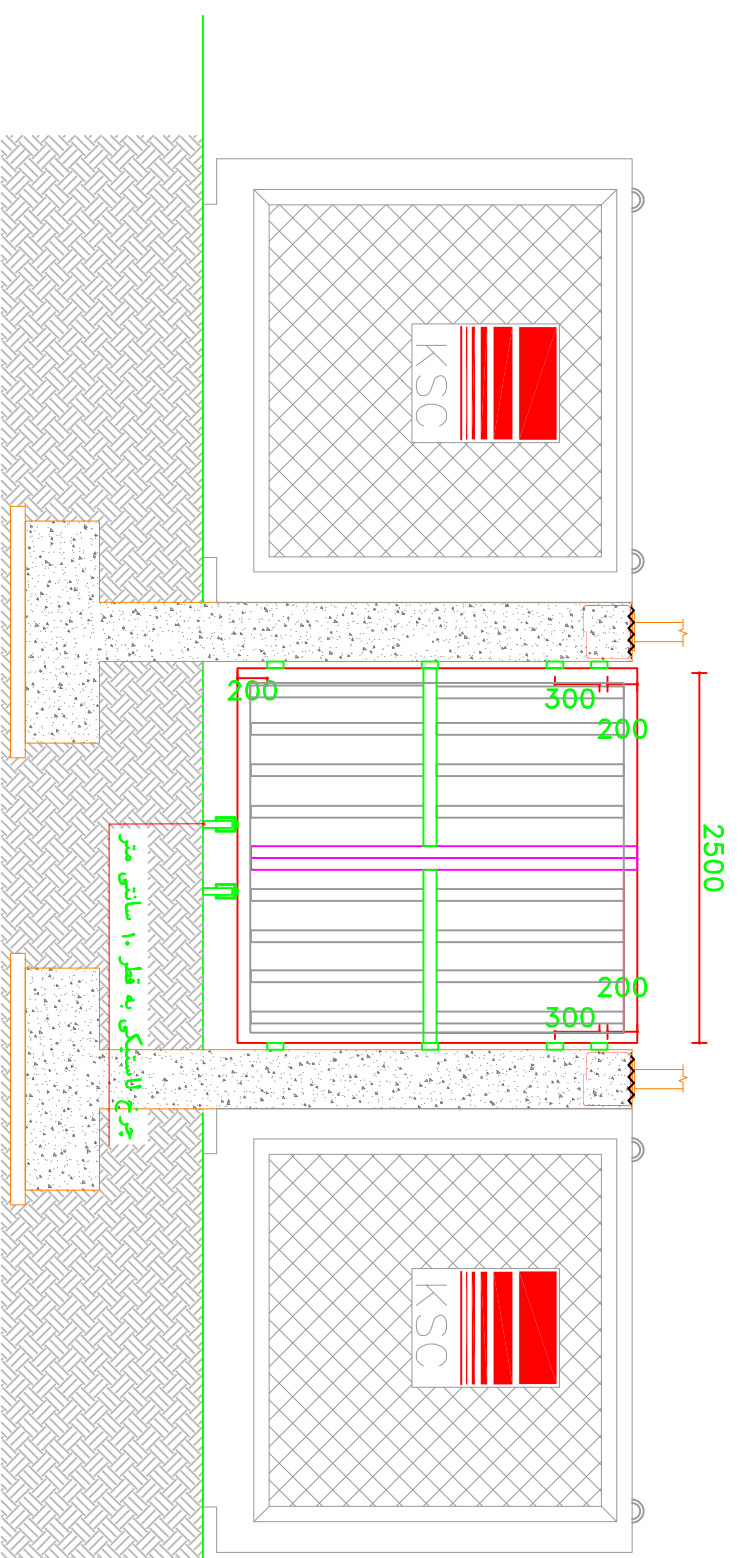


دیتیل درب ورودی فلزی

SC=1:50

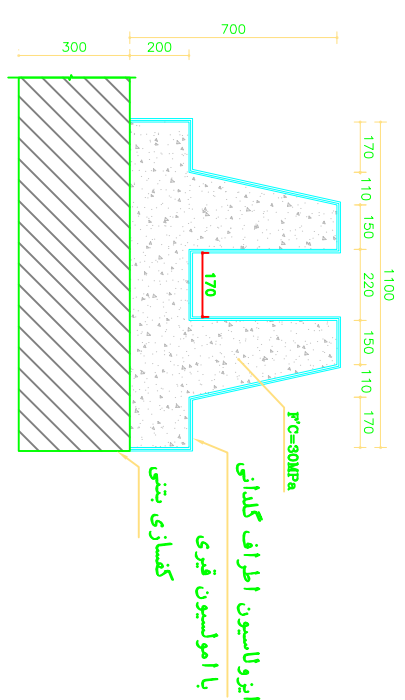


* جزئیات گداز

SC=1:10

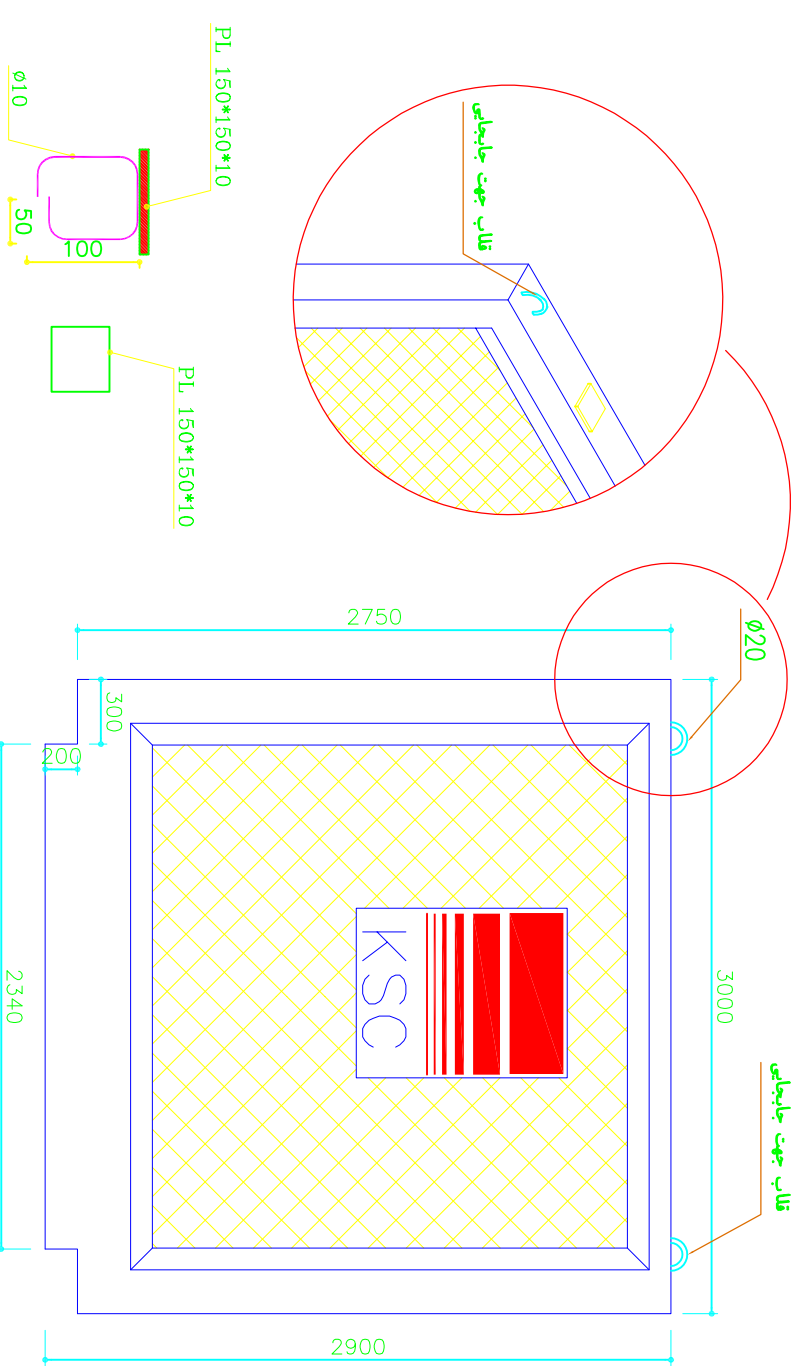


جزئیات دیوار پیش ساخته

SC=1:20

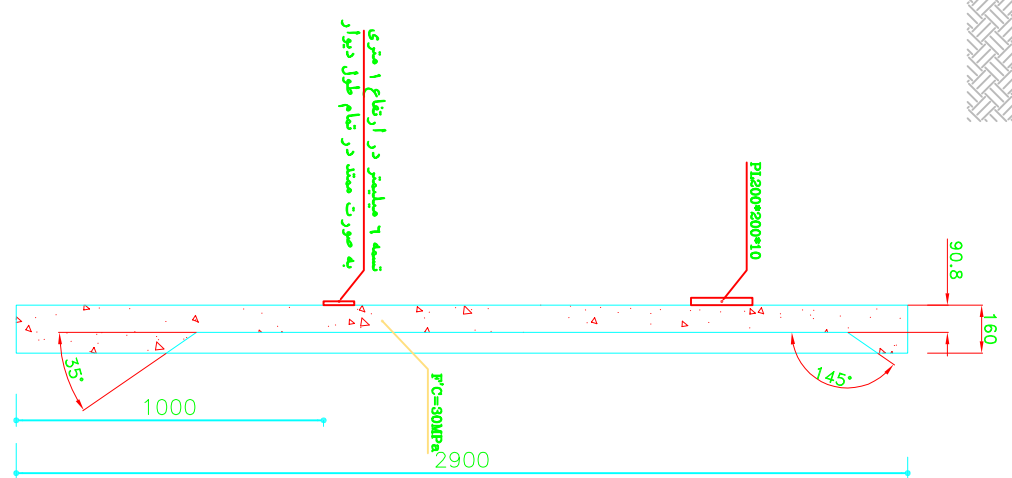

SEC "A-A"

SC=1:20

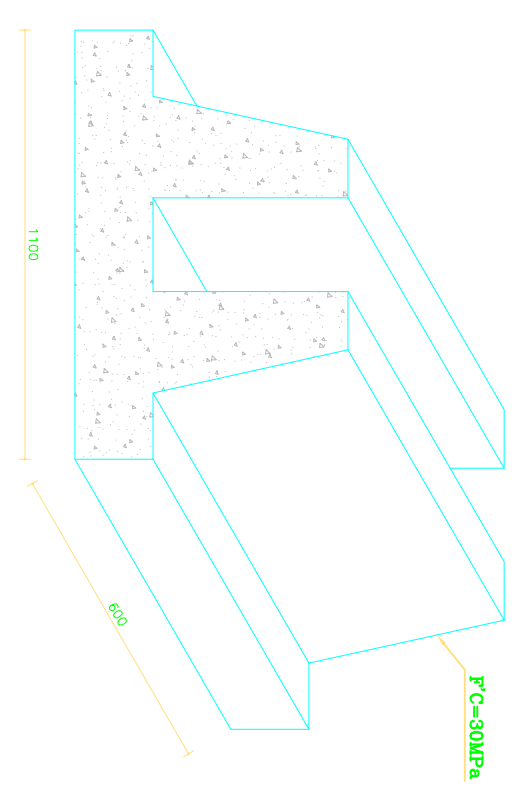

NO.	PART NAME	QTY.	DIMENSION	MATERIAL	WEIGHT	REMARK
-	-	-	-	-	-	-

KHUZESTAN STEEL COMPANY
(ksc)

Scale: AS SHOWN
SH-S: A3 DATE NAME
DRAWN 03/07 SSP
DESIGNED 03/07 SSP
CHECKED 03/07 SSP
APPROVED 03/07 MHRMAYAN

SOUTH STEEL PISHGAMAN
CONSULTING AND ENGINEERING
COMPANY(LTD)




تاز دوم ساخت موبک شهپای فولاد خوزستان واقع در مرز چنابه: TITLE

REV. No.	REVISION NOTE	BY	DATE	ANG. PROJ.	REV.
1	FOR CONSTRUCTION	SSP	03/07		
2	FOR CONSTRUCTION	SSP	03/07		
3	REVISION NOTE				


در صورت تمهینب بودن پیش با تنظیم دستگیر نظارت یعنی سرواز سازهی از بتنی با سنگ بافت استفاده شود.
- جزئیات آرماتور گذاری دیوارهای بتنی و پایتیه ها باید توسط شرکت سازنده و با تایید دستگیر نظارت تنظیم گردد.

SCALE: A3/S
پیش لیست جهت نصب سیم خار دار

REFERENCE DRAWINGS		
NO.	DRAWING NO.	TITLE
1	-	-

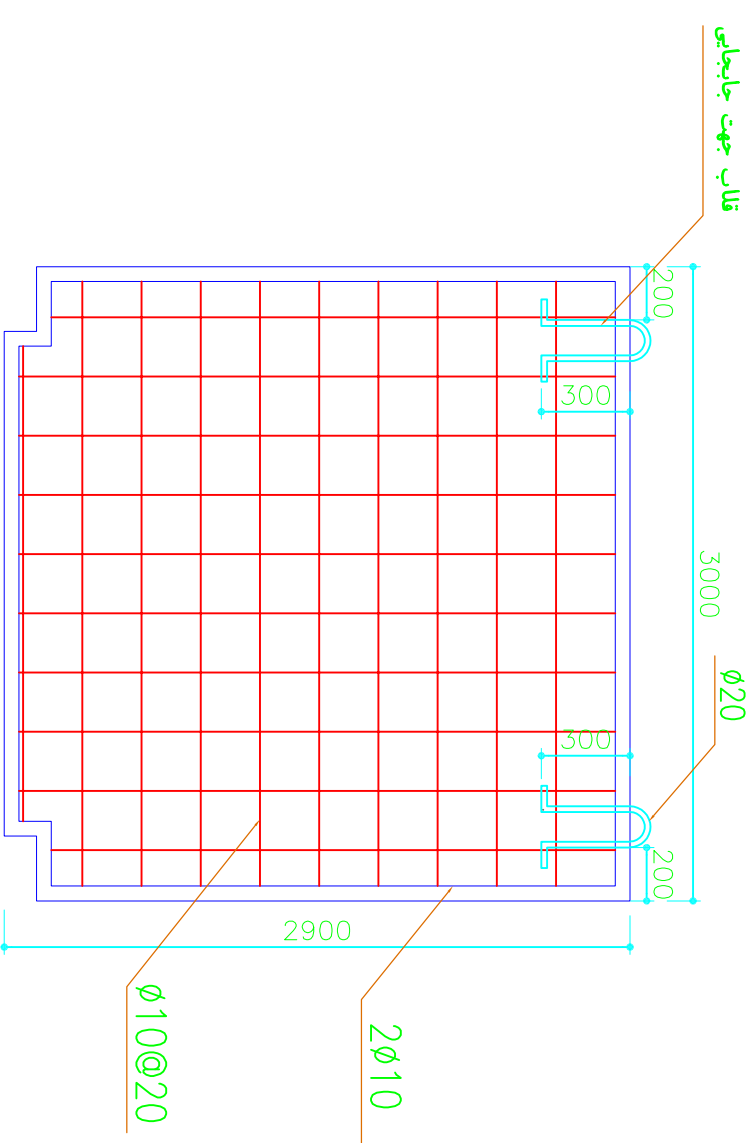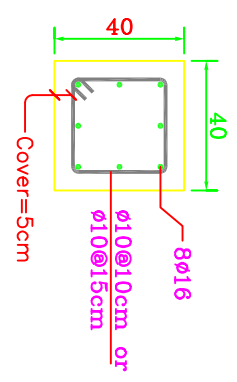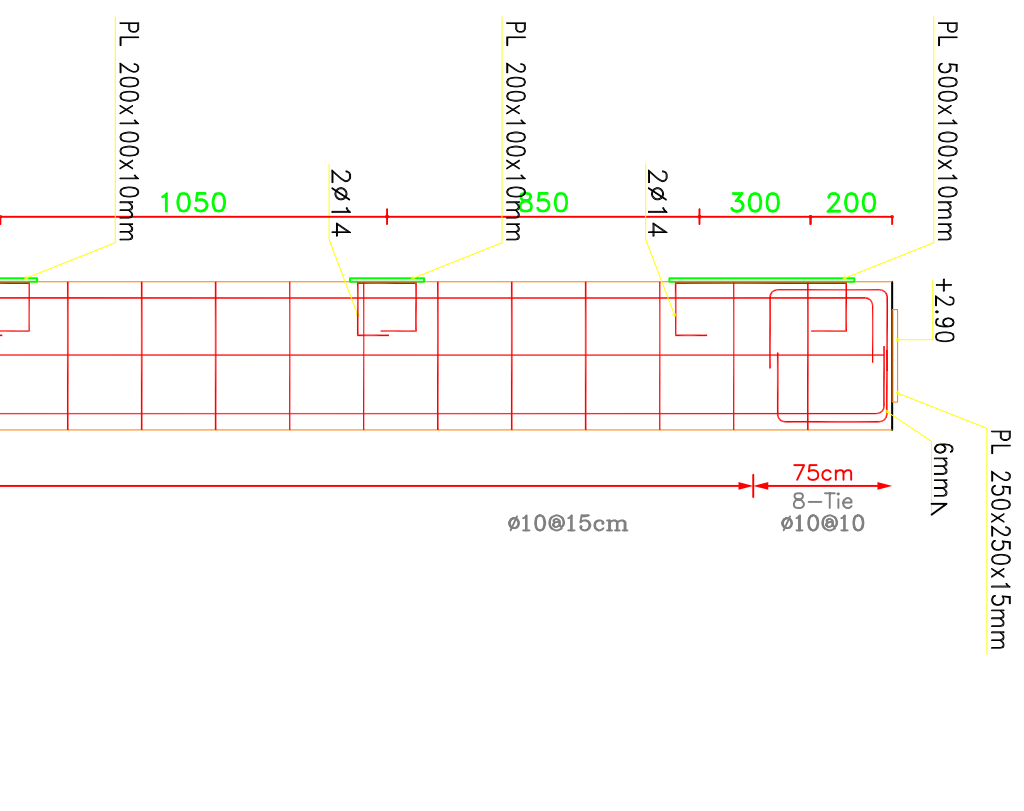

آرملاتور گذاری دیوار پیش ساخته
SC=1:20

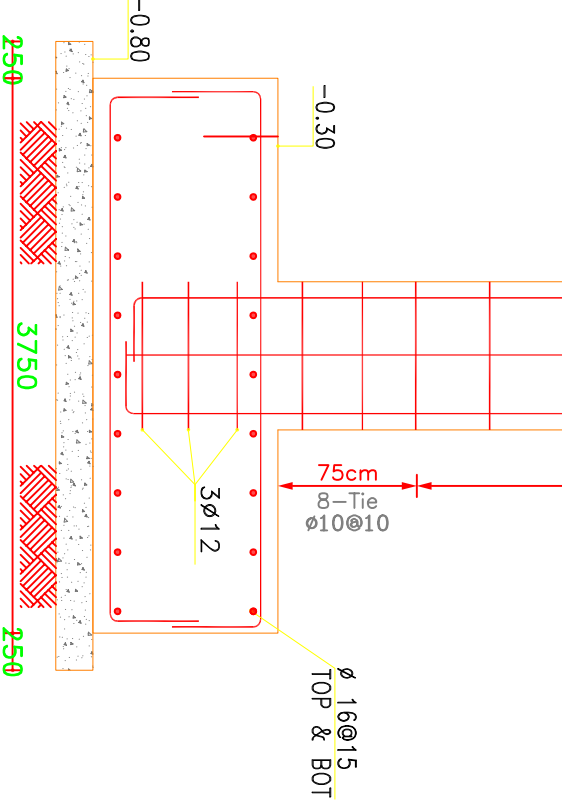

REINFORCEMENT OF ENTRANCE COLUMNS


SCALE 1:20
Number=2

NO.	PART NAME	QTY.	DIMENSION	MATERIAL	WEIGHT	REMARK
-	-	-	-	-	-	-


KHUZESTAN STEEL COMPANY (ksc)

SOUTH STEEL PISHGAMAN CONSULTING AND ENGINEERING COMPANY(LTD)

REV. No.	REVISION NOTE	BY	DATE	ANG.PROJ.	DWG. No. :	SHEET 1/1
1	FOR CONSTRUCTION	SSP	03/07	ANG.PROJ.	SSP-1112-D-04-A-026	1/1
2	FOR COMMENT					





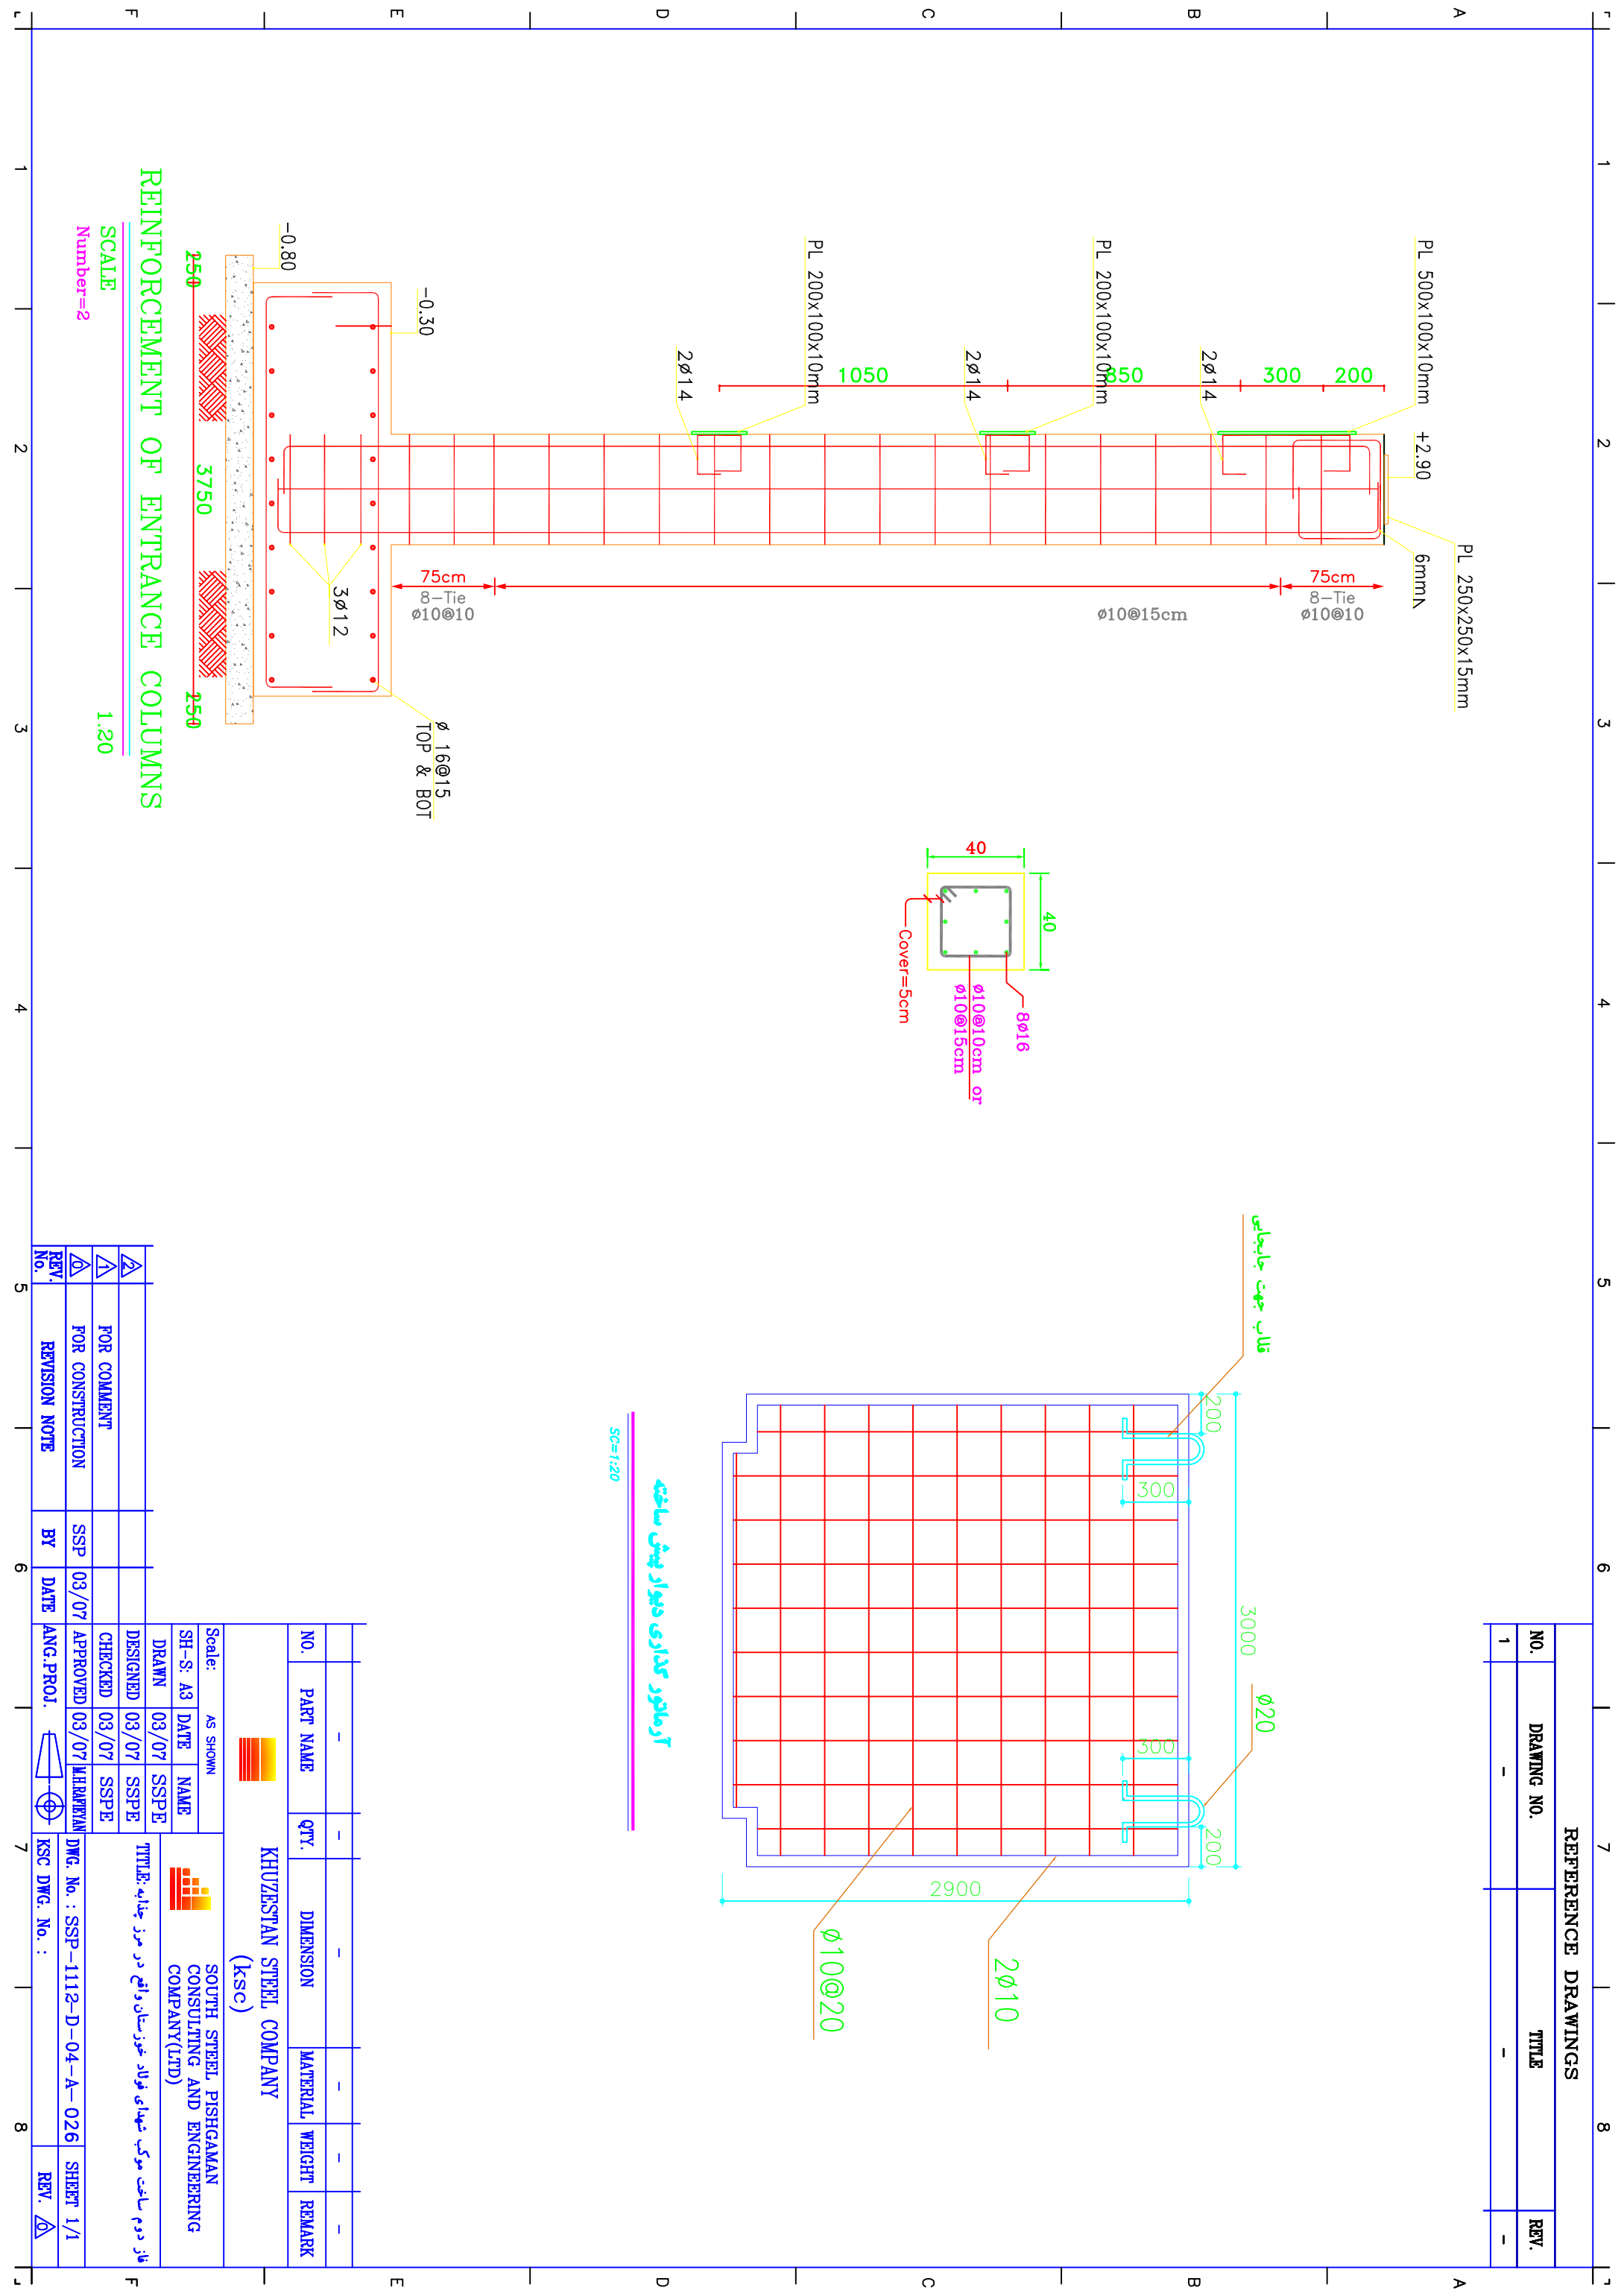


REFERENCE DRAWINGS			
NO.	DRAWING NO.	TITLE	REV.
1	-	-	-

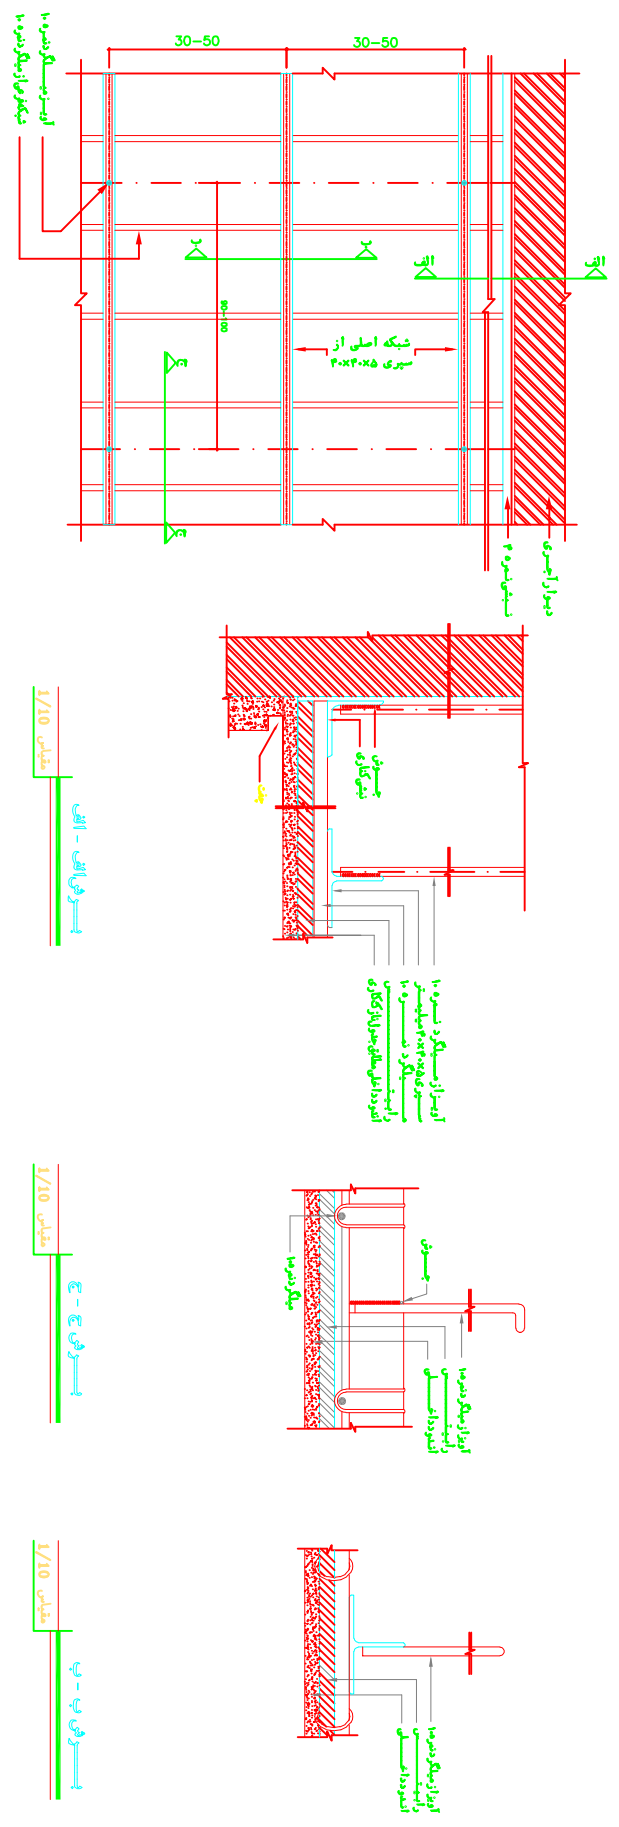

جدول سفتکاذب

فاصله آویزها (متر)	شکلکله اصلی (متر)	شکلکله فرعی (متر)	فاصله آویزها (متر)
100-175	40x40x5	10	8
175-200	45x45x5	10	8
200-250	50x50x6	10	10
250-300	60x60x7	10	10

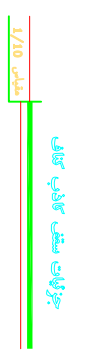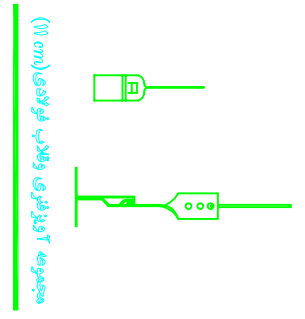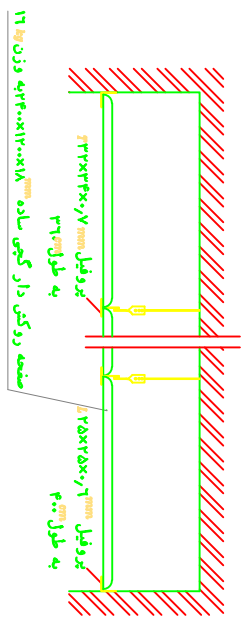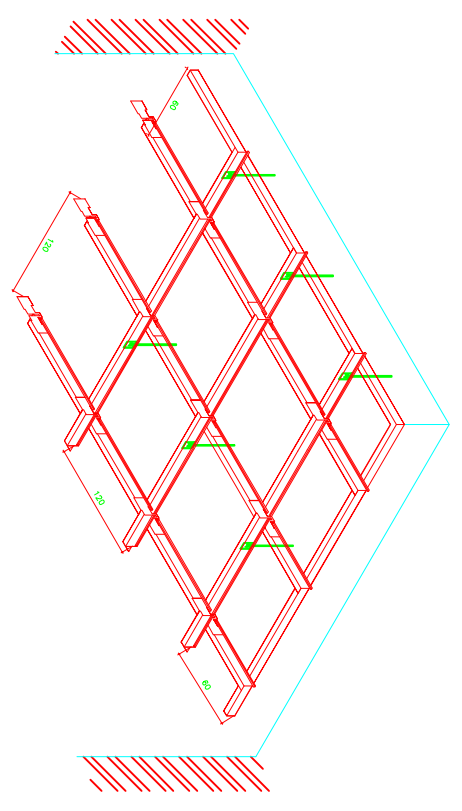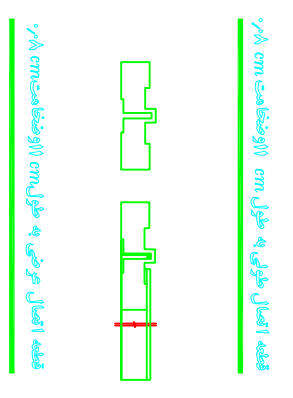

NO.	PART NAME	QTY.	DIMENSION	MATERIAL	WEIGHT	REMARK
-	-	-	-	-	-	-

Scale: AS SHOWN
 SH-S: A3 DATE NAME
 DRAWN 03/07 SSP E
 DESIGNED 03/07 SSP E
 CHECKED 03/07 SSP E
 APPROVED 03/07 MHRMRYAN

KHUZESTAN STEEL COMPANY (ksc)
 SOUTH STEEL PISHGAMAN CONSULTING AND ENGINEERING COMPANY(LTD)

تاز دوم ساخت مویک شهپای فولاد خوزستان واقع در مرز چنابه: TITLE: DWG. No. : SSP-1112-D-04-A-027 SHEET 1/1

REV. NO.	REVISION NOTE	BY	DATE	ANG. PROJ.	REV.
1	FOR CONSTRUCTION	SSP	03/07	MHRMRYAN	1/1
2	FOR COMMENT				
3	REVISION NOTE				

REFERENCE DRAWINGS		
NO.	DRAWING NO.	TITLE
1	-	-

جدول نازک کاری

ردیف	شماره نازک کاری	میزان	کف				دیوار				توضیحات	
			سرامیک درجه یک	سرامیک درجه یک	سرامیک درجه یک	سرامیک درجه یک	سرامیک درجه یک	سرامیک درجه یک	سرامیک درجه یک	سرامیک درجه یک		
۱	۱	۱۱	-	-	-	-	-	-	-	-	-	سرامیک درجه یک
۲	۲	کاشی	-	-	-	-	-	-	-	-	-	سرامیک درجه یک
۳	۳	اولی سرامیک	-	-	-	-	-	-	-	-	-	سرامیک درجه یک
۴	۴	دوم سرامیک	-	-	-	-	-	-	-	-	-	سرامیک درجه یک
۵	۵	سرامیک درجه یک	-	-	-	-	-	-	-	-	-	سرامیک درجه یک
۶	۶	سرامیک درجه یک	-	-	-	-	-	-	-	-	-	سرامیک درجه یک
۷	۷	سرامیک درجه یک	-	-	-	-	-	-	-	-	-	سرامیک درجه یک
۸	۸	سرامیک درجه یک	-	-	-	-	-	-	-	-	-	سرامیک درجه یک
۹	۹	سرامیک درجه یک	-	-	-	-	-	-	-	-	-	سرامیک درجه یک
۱۰	۱۰	سرامیک درجه یک	-	-	-	-	-	-	-	-	-	سرامیک درجه یک
۱۱	۱۱	سرامیک درجه یک	-	-	-	-	-	-	-	-	-	سرامیک درجه یک
۱۲	۱۲	سرامیک درجه یک	-	-	-	-	-	-	-	-	-	سرامیک درجه یک
۱۳	۱۳	سرامیک درجه یک	-	-	-	-	-	-	-	-	-	سرامیک درجه یک
۱۴	۱۴	سرامیک درجه یک	-	-	-	-	-	-	-	-	-	سرامیک درجه یک
۱۵	۱۵	سرامیک درجه یک	-	-	-	-	-	-	-	-	-	سرامیک درجه یک
۱۶	۱۶	سرامیک درجه یک	-	-	-	-	-	-	-	-	-	سرامیک درجه یک

توضیحات:
 تغییر رنگ سرامیک با توجه به انتخاب رنگ سرامیک در صورت نیاز با توجه به انتخاب رنگ سرامیک در صورت نیاز.

* نمای شمالی پلانستر ماسه و سیمان با دلیله رنگ روشن مطابق درخواست کارفرما

NO.	PART NAME	QTY.	DIMENSION	MATERIAL	WEIGHT	REMARK
KHUZESTAN STEEL COMPANY (ksc)						
SOUTH STEEL PISHGAMAN CONSULTING AND ENGINEERING COMPANY (LTD)						

Scale:	AS SHOWN
SH-S: A3	DATE
DRAWN	03/07
DESIGNED	03/07
CHECKED	03/07
APPROVED	03/07
ANG.PROJ.	

REV. NO.	REVISION NOTE	BY	DATE
1	FOR CONSTRUCTION	SSP	03/07
2	FOR COMMENT		