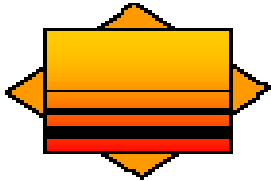


شماره مناقصه: ۷۸۶-۵۵-۱۴۰۴ تاریخ مناقصه: ۱۴۰۴/۰۴/۲۳ پیوست: دارد صفحه: ۱ از ۱۵	بسمه تعالی شرکت ایده پردازان صنعت فولاد (سهامی خاص)	 S.I.I.C
	مناقصه خرید خدمات	

شرکت:

با سلام

شرکت ایده پردازان صنعت فولاد در نظر دارد انجام عملیات زیر را از طریق مناقصه و طبق شرایط عمومی و خصوصی مناقصه و مدارک پیوست به یکی از شرکت های واجد شرایط واگذار نماید. خواهشمند است پس از بررسی کلیه شرایط و ضوابط مناقصه، پیشنهاد قیمت خود را حداکثر ظرف مدت تعیین شده در شرایط مناقصه به مدیریت واحد بازرگانی این شرکت واقع در اهواز کیلومتر ۱۰ جاده اهواز- بندرامام خمینی (ره) شرکت ایده پردازان صنعت فولاد تحویل نمائید.

در این مناقصه شرکت ایده پردازان صنعت فولاد بعنوان **کارفرما** و شرکت فولاد خوزستان بعنوان **کارفرمای اصلی** نامیده میشوند. برخی از شرایط شرکت در مناقصه

الف) موضوع مناقصه و محل اجرای عملیات

۱- موضوع: عملیات تهیه آهن آلات و ساخت سوله پارکینگ ماشین آتشنشانی شهرک ۲۰۰ دستگاه

۲- محل اجرا: منازل ۲۰۰ دستگاه شرکت فولاد خوزستان

ب) مدت قرارداد

مدت اجرای موضوع عملیات این مناقصه **۳۰ روز** از پس از ابلاغ کتبی کارفرما می باشد.

ج) مبلغ و نحوه پرداخت

پیمانکار در پایان کار صورت وضعیت کارکرد خود را تهیه و به سرپرست کارگاه کارفرما تحویل میدهد که پس از تأیید ایشان، تأیید دستگاه نظارت و نماینده کارفرمای اصلی و پس از کسر کسور قانونی، کسور مندرج در این قرارداد، سایر پرداختهای کارفرما و جرائم احتمالی، مبلغ خالص صورت وضعیت به پیمانکار پرداخت می گردد.

تبصره ۱- کارفرما متعهد است بر اساس مقدمات مالی پروژه و پرداخت کارفرمای اصلی، کارکرد پیمانکار را به حساب ایشان واریز نماید.

تبصره ۱ - صورت وضعیت های کارکرد پس از تأیید نهایی می بایست توسط پیمانکار در سامانه مودیان مالیاتی ثبت گردد در غیر این صورت کارفرما هیچ گونه مسئولیتی در قبال پرداخت به نحوه ی دیگر ندارد.

د) شرایط انجام عملیات موضوع مناقصه

۱) پیمانکار به هیچ وجه حق استفاده از نیروهای شرکت و یا پیمانکاران دیگر را حتی در خارج از وقت اداری و زمان استراحت آنان نخواهد داشت.

۲) در صورت نیاز و ابلاغ کارفرما، پیمانکار موظف است کار را در سه شیفت با نیروهای مجزا و بصورت ۲۴ ساعته انجام دهد.


۳) پیمانکار موظف است بعد از انجام کار به هزینه خود محیط را پاکسازی و ضایعات ناشی از کار را جمع آوری و به محل مورد نظر دستگاه نظارت منتقل نماید.

۴) کلیه شرایط کاری طبق مشخصات مندرج در شرح کار به پیوست می باشد.

پیمانکار:

نام و نام خانوادگی:

امضاء و مهر:

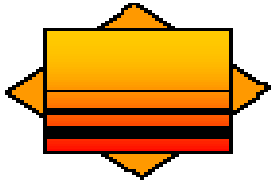
شماره مناقصه: ۷۸۶-۵۵-۱۴۰۴ تاریخ مناقصه: ۱۴۰۴/۰۴/۲۳ پیوست: دارد صفحه: ۲ از ۱۵	بسمه تعالی شرکت ایده پردازان صنعت فولاد (سهامی خاص)	
	مناقصه خرید خدمات	S.I.I.C

- (۵) شرایط خاص قرارداد های تیپ شرکت ایده پردازان صنعت فولاد شامل موافقتنامه، رعایت اصول ایمنی فنی - بهداشت و توافق نامه عدم افشای اطلاعات حاکم بر قرارداد می باشد.
- (۶) به منظور سهولت در پرداخت ها، پیمانکار موظف است یک شماره حساب به نام شرکت خود جهت پرداخت های قرارداد به همراه پیشنهاد قیمت خود ارائه نماید.
- (۷) کارفرما مجاز است تا سقف ۲۵ درصد مبلغ اولیه قرارداد، مقادیر کار ارجاع شده (مقادیر و مبالغ جدول ح-فهرست مقادیر و بهای کار) را افزایش دهد ولی کاهش مبلغ قرارداد صرفاً در اختیار کارفرما بوده و در صورت کاهش به هر اندازه هیچگونه هزینه اضافه به پیمانکار تعلق نخواهد گرفت و پیمانکار حق هیچگونه اعتراض ندارد.
- (۸) جمع مبلغ مربوط به کاهش مقادیر و حذف آنها نامحدود بوده و پیمانکار با علم به اینکه کاهش مقادیر کار هیچ گونه محدودیتی ندارد قیمت پیشنهادی خود را ارائه نموده و از این بابت هیچ گونه ادعائی ندارد.
- (۹) پیمانکار موظف است صورت وضعیت خود را در قالب فرمتی که مورد تأیید کارفرما می باشد تهیه نموده و فایل الکترونیکی تمامی مدارک و مستندات صورت وضعیت را پیوست نماید.
- (۱۰) پیمانکار موظف است که بعد از تأیید صورت وضعیت توسط دفتر فنی و مهندسی ستاد مرکزی شرکت ایده پردازان، صورت وضعیت خود را در سامانه مودیان مالیاتی ثبت نماید و تاخیرات ناشی از آن قابل محاسبه نمی باشد.
- (۱۱) از مبلغ هر صورت وضعیت پیمانکار، ده درصد به عنوان عنوان ضمانت حسن انجام کار و پنج درصد به عنوان حسن انجام تعهدات کسر و نزد کارفرما نگهداری می شود و این مبالغ پس از خاتمه کار و انجام تعهدات طبق مقررات و تصویب صورت وضعیت قطعی به پیمانکار عودت می گردد.
- (۱۲) کلیه کسورات قانونی اعم از بیمه و مالیات و غیره در صورت تعلق بر عهده و هزینه پیمانکار می باشد.
- (۱۳) دوره تضمین عملیات موضوع این مناقصه به مدت ۶ ماه بعد از صورتجلسه تحویل موقت می باشد.
- (۱۴) پیمانکار موظف است پوشش بیمه لازم (بیمه مسئولیت مدنی) را برای کلیه کارکنان خود و در مقابل کل حوادث محتمل در کارگاه برقرار نماید و کلیه اقدامات و لوازم ایمنی را مطابق قوانین کار و تأمین اجتماعی کشور، حفاظت، ایمنی و بهداشت کار تأمین نماید. مسئولیت هرگونه حادثه ای برای کارکنان پیمانکار بر عهده و هزینه وی می باشد و کارفرما و کارکنان وی هیچگونه مسئولیتی در این مورد ندارند و چنانچه توسط مراجع قضایی در این خصوص محکومیتش متوجه کارفرما شود و مبلغی کسر شود، کارفرما به اندازه همان مبلغ از پیمانکار کسر خواهد نمود و نامبرده حق هیچگونه اعتراضی نخواهد داشت.
- (۱۵) پیمانکار، موظف به تأمین لوازم ایمنی و رعایت مقررات حفاظت فنی و بهداشت کار است. پیمانکار، قبل از شروع کار، ضوابط ویژه کارفرما را برای کار در کارگاه از کارفرما درخواست می کند و پس از دریافت آنها و هماهنگی های لازم و تأیید نهایی کارفرما، پیمانکار باید از آن پس، به آنها عمل نماید. به هر حال، پیمانکار موظف است همیشه اصول و مقررات آئین نامه ایمنی عمومی و فنی، بهداشتی و زیست محیطی را رعایت کند.
- (۱۶) هزینه انجام معاینه های ادواری (طب کار) کارکنان پیمانکار، هزینه اخذ عدم سوء پیشینه کارکنان پیمانکار و هزینه آموزش های مورد نظر کارفرما جهت کارکنان پیمانکار کلاً "بر عهده و هزینه پیمانکار می باشد".
- (۱۷) پیمانکار موظف است قبل از شروع عملیات موضوع پیمان جهت صدور مجوز تردد کارکنان خود مدارک مورد نیاز شامل یک قطعه عکس، کپی کارت ملی، کپی شناسنامه، کپی کارت پایان خدمت، کارت سلامت طب کار، گواهی عدم سوء پیشینه و لیست معرفی نفرت جهت شرکت در کلاس آموزش ایمنی را به کارفرما تحویل نماید.
- (۱۸) پیمانکار موظف به تأیید و اجرای تعهد نامه واحد ایمنی و بهداشت شرکت می باشد.
- (۱۹) پیمانکار موظف به ارائه گواهینامه صلاحیت ایمنی می باشد.
- (۲۰) پیمانکار موظف است در پایان مدت قرارداد تمامی مصالح و وسایل اجرای خود را از شهرک ۲۰۰ دستگاه خارج کند.

پیمانکار:

امضاء و مهر:

نام و نام خانوادگی:

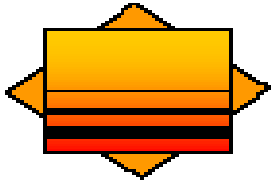شماره مناقصه: ۷۸۶-۵۵-۱۴۰۴ تاریخ مناقصه: ۱۴۰۴/۰۴/۲۳ پیوست: دارد صفحه: ۳ از ۱۵	بسمه تعالی شرکت ایده پردازان صنعت فولاد (سهامی خاص)	
	مناقصه خرید خدمات	S.I.I.C

- (۲۱) در این پیمان کارفرما هیچگونه امکاناتی به جز آنچه صراحتاً ذکر گردیده است، در اختیار پیمانکار قرار نخواهد داد. در صورت تامین امکانات توسط کارفرما هزینه آن با احتساب ۲۰ درصد بالاسری از پیمانکار اخذ خواهد شد.
- (۲۲) در این پیمان هیچ هزینه جداگانه ای تحت عنوان تجهیز و برچیدن کارگاه به پیمانکار پرداخت نخواهد شد و پیمانکار در مبلغ پیشنهادی خود هزینه تجهیز و برچیدن کارگاه را لحاظ نموده است
- (۲۳) تامین غذای مورد نیاز جهت پرسنل پیمانکار به تعداد نفر در هر وعده غذایی در طول مدت پیمان برعهده و هزینه پیمانکار می باشد. چنانچه به واسطه درخواست پیمانکار غذای مورد نیاز توسط کارفرما تامین گردد، هزینه های ناشی از موضوع با احتساب ۲۰ درصد بالاسری از مطالبات وی کسر می گردد.
- (۲۴) پیمانکار متعهد می گردد قبل از پیشنهاد قیمت از محل اجرای کار بازدید و پیش نویس قرارداد را مطالعه نموده است و حق هیچگونه ادعایی از بابت را ندارد.
- (۲۵) هماهنگی های لازم جهت تحویل مصالح و وسایل جهت اجرای کار توسط کارفرما ، در محل مشخص شده از سوی عوامل اجرایی کارگاه تحویل پیمانکار می گردد. بارگیری و باراندازی مصالح از انبار تا محل اجرای کار بر برعهده و هزینه پیمانکار می باشد. در این راستا پیمانکار متعهد است نسبت به هماهنگی جهت تامین مصالح و تجهیزات حداقل ۱۰ روز قبل از زمان اجرای عملیات اقدام نماید و پیگیری های لازم جهت تهیه و تامین آن ها را صورت دهد.
- (۲۶) کلیه پرداخت ها به پیمانکار بر اساس صورت وضعیت های ماهیانه می باشد. در این راستا پیمانکار مکلف است در پایان هر ماه نسبت به تهیه و تنظیم گزارش فعالیت های اجرایی و اخذ تأییدیه آن از ناظر قرارداد اقدام و آنرا به عنوان مستند صورت وضعیت خود به دفتر فنی کارگاه تحویل نماید. صورت وضعیت های پیمانکار پس از بررسی و تأیید توسط نماینده کارفرما به شرط تامین مالی مناسب پروژه به حساب پیمانکار واریز می گردد.
- (۲۷) در صورت تامین مصالح توسط کارفرما پیمانکار مکلف به استفاده و بهره برداری صحیح از مصالح می باشد. چنانچه هر مقدار از مصالح به دلیل بهره برداری و استفاده نامناسب پرت یا معیوب گردد، پیمانکار مکلف به جایگزین کردن آنها در اسرع وقت می باشد. در غیر اینصورت خسارت ناشی از موارد این چنینی با لحاظ ۱۵ درصد بالاسری از مطالبات پیمانکار کسر می گردد.
- (۲۸) کلیه جرایم احتمالی در خصوص مالیات، بیمه تامین اجتماعی و سایر حقوق و عوارض قانونی که ناشی از قصور پیمانکار می باشد برعهده و هزینه پیمانکار خواهد بود.

پیمانکار :

نام و نام خانوادگی :


امضاء و مهر :

شماره مناقصه: ۱۴۰۴-۵۵-۷۸۶ تاریخ مناقصه: ۱۴۰۴/۰۴/۲۳ پیوست: دارد صفحه: ۴ از ۱۵	بسمه تعالی شرکت ایده پردازان صنعت فولاد (سهامی خاص)	
	مناقصه خرید خدمات	

ه) تعهدات پیمانکار و کارفرما در خصوص تامین ملزومات کار

ردیف	شرح کار	(هزینه تهیه و اجرا) در تعهد پیمانکار	در تعهد کارفرما	توضیحات
۱	ماشین آلات	✓		
۲	تجهیزات	✓		
۳	ابزار و وسایل کار	✓		
۴	نیروی انسانی مجرب مورد تائید کارفرما	✓		
۵	مصالح و مواد مصرفی	✓		
۶	برق	✓		تامین برق و انتقال برق تا پای کار بر عهده پیمانکار
۷	آب	✓		
۸	صبحانه، نهار	✓		
۹	شام	✓		
۱۰	ایاب و ذهاب	✓		
۱۱	خوابگاه	✓		
۱۲	بیمه	✓		
۱۳	مالیات	✓		
۱۴	دیگر کسورات قانونی	✓		
۱۵	پرداخت حقوق، سنوات، عیدی و... (تمامی حقوق پرسنل پیمانکار طبق اداره کار)	✓		
۱۶	لوازم حفاظت فردی HSE	✓		
۱۷	لوازم حفاظت محیطی و هشدار دهنده HSE	✓		
۱۸	داربست، چهارپایه، خرک و...	✓		
۱۹	آب شرب	✓		
۲۰	رفع معارض		✓	
۲۱	تهیه اسناد فنی و نقشه های اجرایی و کارگاهی		✓	
۲۲	نقشه های چون ساخت	✓		

نام و نام خانوادگی: امضاء و مهر:	پیمانکار:
-------------------------------------	-----------

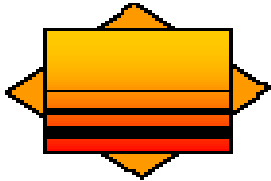شماره مناقصه : ۷۸۶-۵۵-۱۴۰۴ تاریخ مناقصه : ۱۴۰۴/۰۴/۲۳ پیوست : دارد صفحه : ۶ از ۱۵	بسمه تعالی شرکت ایده پردازان صنعت فولاد (سهامی خاص)	 S.I.I.C
	مناقصه خرید خدمات	

(۷) پیمانکار مکلف به اجرای کامل شرح و مشخصات عملیات پیوست اسناد مناقصه با هماهنگی و دستور نماینده کارفرما به بهترین نحو ممکن خواهد بود.

(۸) برنده مناقصه متعهد است جهت تضمین اجرای تعهدات خود معادل ۵ درصد کل مبلغ قرارداد را در حین انعقاد قرارداد بصورت نقد و یا ضمانتنامه بانکی بعنوان "تضمین انجام تعهدات" به شرکت ایده پردازان صنعت فولاد بسپارد. ابلاغ قرارداد منوط به ارائه ضمانتنامه مورد تأیید کارفرماست. این ضمانتنامه پس از تحویل موقت و در صورتی که پیمانکار بدهکار نباشد توسط کارفرما آزاد می شود.

(۹) شرکت کنندگان در مناقصه تعهد می نمایند اعتبار پیشنهاد قیمت خود را از زمان ارائه پیشنهاد بمدت ۳۰ روز تضمین نمایند.
 (۱۰) به پیشنهاداتی که مشروط و مبهم بوده و یا با شرایط مندرج در مناقصه اختلاف داشته باشند ترتیب اثر داده نخواهد شد.
 (۱۱) پیشنهادات ارائه شده بایستی کامل و فاقد خط خوردگی - لاک گرفتگی باشند و در صورت وجود لاک گرفتگی یا خط خوردگی می بایست این موارد به تأیید و مهر و امضای مجدد مناقصه گر (پیشنهاددهنده) رسیده باشد در غیر اینصورت پیشنهاد ارائه شده فاقد اعتبار می باشد.

(۱۲) پیشنهاد دهندگان باید کلیه اوراق، اسناد و مدارک مناقصه را بدون تغییر یا حذف قسمتی از آنها مهر و امضاء و ضمیمه پیشنهاد خود نمایند. اسناد مذکور جزء مدارک لاینفک قرارداد محسوب خواهند شد.

(۱۳) شرکت کنندگان در مناقصه میبایست پیشنهاد خود را در پاکتی در بسته (حاوی اسناد و مدارک مناقصه مهر و امضاء شده باضافه پیشنهاد قیمت، آخرین آگهی تغییرات و گواهی صلاحیت شرکت، در صورتیکه درخواست شده باشد) که بر روی آن شماره تاریخ و موضوع مناقصه و نام و نشانی پیشنهاد دهنده دقیقاً قید شده به آدرس این شرکت ارسال نموده و از ارائه پیشنهاد قیمت بصورت فاکس و ... خودداری شود.

(۱۴) کارفرما حق اعطای پیمان به هر پیشنهاد دهنده ای که پیشنهاد او را بیشتر با اهداف خود منطبق می یابد دارد و پیمانکاران حق هیچگونه اعتراضی در این خصوص ندارد.

(۱۵) کارفرما جهت اهداف خود در خصوص قبول یا رد کلیه پیشنهادات مختار است و پیمانکاران حق هیچگونه اعتراضی در این خصوص ندارند.

(۱۶) چنانچه برنده مناقصه براساس قیمت‌های کل ارائه شده در جلسه کمیسیون مناقصه مشخص و تعیین گردد و بعداً پیمانکار یا پیمانکارانی مدعی گردد که در قیمت پیشنهادیش اشتباه محاسبه وجود دارد و با اصلاح آن مبلغ پیشنهادی برنده مناقصه قرار می گیرد ادعای او مسموم و قابل طرح نخواهد بود.

(۱۷) چنانچه هر یک از دریافت کنندگان اسناد مناقصه به هر دلیل مایل به ارائه پیشنهاد قیمت نباشند، میبایست مراتب را به مدیریت خرید خدمات و قراردادهای این شرکت اعلام و مدارک مربوطه را عودت نمایند. در غیر اینصورت در مناقصه های بعدی از آنان دعوت بعمل نخواهد آمد.


(۱۸) پیشنهاد دهنده تعهد می نماید که مشمول قانون ممنوعیت مداخله در معاملات دولتی نبوده و هیچیک از اعضاء هیئت مدیره، مدیرعامل، بازرسان و سهامداران وی از کارکنان دولت یا شرکت ایده پردازان صنعت فولاد نمی باشند. بدیهی است چنانچه در هر مرحله از کار مناقصه یا اجرای قرارداد، خلاف این موضوع ثابت شود پیشنهاد دهنده به شرکت ایده پردازان صنعت فولاد وکالت می دهد که ضمن جبران خسارت وارد از محل هر گونه مطالبات یا دارائی های پیشنهاد دهنده و در صورت عقد قرارداد ضمن فسخ، بدون مراجعه به مراجع قضائی، کلیه اقدامات قانونی را بر علیه وی بکارگیرد و حق هر گونه اعتراضی از پیشنهاد دهنده ساقط می باشد.

(۱۹) رعایت مقررات ایمنی و فنی الزامی است و پیشنهاد دهنده می بایست قبل از شروع بکار ضمن تهیه و تأمین وسایل ایمنی آموزشی لازم ایمنی و فنی را به پرسنل تابعه خود تعلیم دهد و در صورت بروز هر گونه حادثه، پرداخت خسارت وارده اعم از

پیمانکار :

نام و نام خانوادگی :

امضاء و مهر :

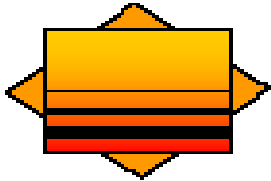شماره مناقصه : ۷۸۶-۵۵-۱۴۰۴ تاریخ مناقصه : ۱۴۰۴/۰۴/۲۳ پیوست : دارد صفحه : ۷ از ۱۵	بسمه تعالی شرکت ایده پردازان صنعت فولاد (سهامی خاص)	
	مناقصه خرید خدمات	S.I.I.C

جانی ، مالی ، تأسیساتی و غیره کلاً بر عهده و هزینه برنده مناقصه می باشد . همچنین رعایت دستورالعمل اجرایی ایمنی و فنی شرکت ایده پردازان صنعت فولاد لازم الاجراء و ضروری می باشد.

۲۰) پرداخت مبلغ موضوع مناقصه پس از عقد قرارداد با برنده بر اساس تنظیم صورت وضعیت و یا صورت مجلس تحویل کالا(با توجه به نوع کالا) پس از تأیید نماینده کارفرما صورت می گیرد.

۲۱) پیمانکار برنده مناقصه متعهد می شود که کلیه مقررات قانون کار و سازمان تأمین اجتماعی را در مورد کارکنان خود اعمال نماید.

۲۲) پیمانکار برنده مناقصه متعهد می شود که در زمان اجرای قرارداد کلیه مطالبات کارگران خود را مرتباً پرداخت نموده و همراه با آخرین صورت وضعیت لیست مفاسد حساب کارگران خود را نیز به امور مالی شرکت ایده پردازان صنعت فولاد ارائه نماید.

۲۳) ایاب و ذهاب در هر نوبتکاری بر عهده و هزینه پیمانکاری می باشد.

۲۴) در صورتیکه هر پیمانکار در بیش از یک مناقصه همزمان شرکت نماید و برنده شود و یا چند قرارداد جاری داشته باشد، کارفرما در واگذاری یک یا چند یا هر کدام از موضوعات مناقصه به صورت همزمان و یا هیچکدام از آنها مختار است و پیمانکار حق هیچگونه اعتراضی نخواهد داشت.

۲۵) کارفرما حق تغییر ، اصلاح یا تجدید نظر در اسناد مناقصه ، مشخصات، آخرین مهلت تحویل پیشنهادات و زمان گشایش پاکات را برای خود محفوظ می دارد. در چنین مواردی مراتب کتباً به اطلاع کلیه شرکت کنندگان خواهد رسید.

۲۶) پیشنهاد دهندگان می بایست جهت بازدید از محل کار روز چهارشنبه مورخ ۱۴۰۴/۰۵/۰۱ رأس ساعت ۱۰ صبح در محل درب CF شرکت فولاد خوزستان حضور بهم رسانند. (هماهنگی با آقای سلمان پور ۰۹۱۶۶۰۲۰۱۲۶)

۲۷) آخرین مهلت برای تحویل پاکات مناقصه، رأس ساعت ۱۲ روز دوشنبه مورخ ۱۴۰۴/۰۵/۰۶ به واحد بازرگانی شرکت ایده پردازان صنعت فولاد می باشد.

۲۸) به پیشنهادات مشروط، مبهم، دارای اختلاف با شرایط مناقصه و یا خط خورده و لاک گرفته ترتیب اثر داده نخواهد شد.


ز) شرایط خصوصی

۱. مترائز نهایی قابل پرداخت به پیمانکار بر اساس سطح و وزن و حجم محاسبه خواهد شد و بابت افت مصالح اضافه پرداخت نخواهد شد.
۲. تهیه ابزار و لوازم کار، مصالح مصرفی و ماشین آلات مورد نیاز کار (وانت، سیم سیار، دریل، موتور برق و) بر عهده پیمانکار می باشد.
۳. تأیید کیفیت مصالح و اجرای کار توسط دستگاه نظارت (واحد نت منازل و کارفرما) انجام می شود و هرگونه پرداخت به پیمانکار منوط به تأیید دستگاه نظارت است.
۴. تأمین لوازم ایمنی فردی و رعایت دستور العمل ها و نکات ایمنی طبق نظر دستگاه نظارت بر عهده پیمانکار است.
۵. هزینه ایاب و ذهاب، غذا و بیمه پرسنل پیمانکار بر عهده پیمانکار است.
۶. کلیه کسورات قانونی از جمله بیمه، مالیات و بر عهده پیمانکار می باشد.
۷. نشریات سازمان مدیریت و برنامه ریزی کشور شامل : (نشریه شماره ۵۵ مشخصات عمومی ساختمان) ، (نشریه شماره ۶۷ ساختمانهای بنائی) ، (نشریه های ۱۱۰-۱ و ۱۱۰-۲ جزئیات تیپ ساختمانی) ، (۲۲۸- جوشکاری)

پیمانکار :

نام و نام خانوادگی :

امضاء و مهر :

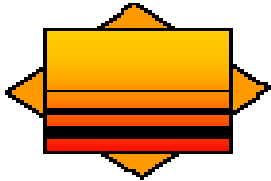شماره مناقصه : ۷۸۶-۵۵-۱۴۰۴ تاریخ مناقصه : ۱۴۰۴/۰۴/۲۳ پیوست : دارد صفحه : ۸ از ۱۵	بسمه تعالی شرکت ایده پردازان صنعت فولاد (سهامی خاص)	
	مناقصه خرید خدمات	S.I.I.C

۸. دستور کارهائی که متعاقباً در حین انجام کار به پیمانکار ابلاغ می شود ، جزء لاینفک این قرارداد بوده و براساس ردیف های قراردادی قابل پرداخت خواهد بود.

۹. در موارد فنی و اجرایی موضوع پیمان که بطور خاص در شرح و ردیف های قرارداد ذکر نگردیده است ، براساس استاندارد ها و آئین نامه های جاری و معتبر داخلی کشور جمهوری اسلامی ایران که به تأیید کارفرما برسد عمل خواهد شد.

۱۰. واحد اندازه گیری در تمامی اسناد و مدارک فنی طرح ، سیستم متریک خواهد بود ، مگر آن که بنا به ضرورت ، سیستم اندازه گیری دیگری که در پیمان های کارفرما با صاحبان پروژه مربوطه تعیین شده باشد و یا هنگام اجرای کار ، درباره آن توافق شود.

۱۱. در صورت کمبود دیتایل اجرایی و یا وجود تناقض در شیت های مختلف نقشه های اجرایی ، پیمانکار موظف است مراتب را به کارفرما اطلاع داده و با نظر وی نسبت به تهیه و یا اصلاح دیتایل ها اقدام نماید.

۱۲. پیمانکار موظف است ۲ روز پس از ابلاغ قرارداد برنامه زمانبندی ساخت، رنگ آمیزی، حمل و نصب اسکلت را به کارفرما ارائه نموده تا برنامه ریزی لازم برای بازدید از مراحل ساخت در کارخانه توسط نمایندگان کارفرما و دستگاه نظارت انجام شود.

۱۳. پیمانکار موظف به انجام عملیات موضوع پیمان مطابق برنامه زمانبندی بوده و در صورت تاخیر در هر یک از بخش های برنامه کلیه خسارات وارد شده به کارفرما از تاریخ تاخیر بصورت روزانه محاسبه و از صورتحساب پیمانکار کسر خواهد گردید و پیمانکار ضمن اذعان به این مورد حق هرگونه ادعایی در این زمینه را از خود سلب می نماید.

۱۴. پیمانکار موظف است قبل از شروع عملیات سند بلاست و رنگ آمیزی، کلیه قطعات را برای بازدید و انجام تستهای لازم آماده نماید. پس از انجام تستهای لازم و تأیید کارفرما و دستگاه نظارت، عملیات سندبلاست و رنگ انجام گردد.

۱۵. کلیه جوش ها توسط واحد نظارت تست می شوند (۱۰۰٪ جوش ها تست VT و ۳۰٪ تست PT).

۱۶. هر گونه بارگیری و ارسال قطعات به کارگاه نصب پس از بازدید و تأیید کارفرمای اصلی و دستگاه نظارت انجام می شود.

۱۷. در صورت مشاهده هر گونه اشکال در عملیات ساخت اسکلت، پیمانکار موظف است به هزینه خود اشکال موجود را برطرف و مراتب را به تأیید کارفرما برساند.

۱۸. برندهای مورد تأیید رنگ شامل کارخانجات پارس پامچال، پارس فام، رنگین زره، نگین زره، رنگسازی ایران (اوج و گوزنی)، روناس، الوان، زیبا رنگ، پارس الوان (هاویلوکس)، آرتین رنگ اکسین، رانا کیمیا، گیتی آسا، باژاک می باشند. فام رنگ طبق نظر کارفرما تعیین می شود.

۱۹. ضخامت لایه های رنگ برای قطعات به شرح ذیل است:

قسمت های خربابی و نمایان استراکچر:

- آستر اپوکسی پلی آمید غنی از روی به ضخامت ۷۰ میکرون

- لایه میانی اپوکسی پلی آمید به ضخامت ۷۰ میکرون

- لایه رویه از پلی اورتان به ضخامت ۷۰ میکرون


قسمت های دفنی استراکچر

- یک لایه رنگ آلکیدی اکسید آهن (اخراپی) به ضخامت ۴۰ میکرون

پیمانکار :

نام و نام خانوادگی :

امضاء و مهر :

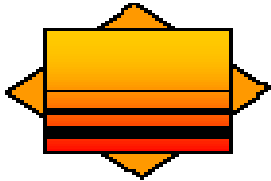
شماره مناقصه: ۷۸۶-۵۵-۱۴۰۴ تاریخ مناقصه: ۱۴۰۴/۰۴/۲۳ پیوست: دارد صفحه: ۹ از ۱۵	بسمه تعالی شرکت ایده پردازان صنعت فولاد (سهامی خاص)	
	مناقصه خرید خدمات	S.I.I.C

۲۰. عملیات سند بلاست می بایست با درجه SA_{2.5} انجام شود.
۲۱. تامین کلیه مصالح، لوازم، تجهیزات، و ماشین آلات لازم جهت بارگیری، حمل و تخلیه در محل تحویل بر عهده و هزینه پیمانکار است.
۲۲. در صورت بروز آسیب به قطعات و یا خراش در رنگ در زمان بارگیری، تخلیه و اجراء، پیمانکار موظف است به هزینه خود نسبت به برطرف کردن آنها اقدام نماید.
۲۳. پیمانکار موظف است کلیه استانداردها و آیین نامه های موجود در خصوص ساخت اسکلت فلزی از جمله مبحث دهم مقررات ملی ساختمان، نشریه شماره ۵۵ سازمان برنامه و بودجه و سایر استانداردهای موجود را رعایت نماید.
۲۴. مسئولیت رعایت ایمنی توسط نفرات پیمانکار در زمان ساخت، حمل تهیه و تامین کلیه لوازم ایمنی شخصی و عمومی و رعایت استانداردهای شرکت فولاد خوزستان بر عهده و هزینه پیمانکار است.
۲۵. مبنای پرداخت به پیمانکار، وزن محاسبه شده براساس توزین در باسکول مورد تأیید کارفرما و کارفرمای اصلی (شرکت فولاد خوزستان) است. در صورتی که پیمانکار بدون هماهنگی و کسب نظر کارفرما اقدام به استفاده از پروفیل و ورق با ابعاد و سائز بزرگتر نسبت به نقشه برای ساخت قطعه ای اقدام نماید، ملاک محاسبه وزن آن قطعه جدول های استاندارد می باشد.
۲۶. کارخانجات تولیدی ورقها و پروفیل های مورد استفاده می بایست قبل از شروع عملیات ساخت، به تأیید کارفرما و دستگاه نظارت برسد.
۲۷. پیمانکار موظف است کلیه قطعات ساخته شده را مطابق نظر کارفرما کدگذاری کند. لیست قطعات بارگیری شده میبایست به همراه هر قسمت از بار ارسال گردد.
۲۸. محل تخلیه، باراندازی و نصب اسکلت در محل پروژه واقع در شهرک ۲۰۰ دستگاه می باشد.
۲۹. تامین کلیه متریکال مصرفی از جمله الکترود، صفحه سنگ، فیلر و ... بر عهده و هزینه پیمانکار است.
۳۰. هزینه تست های مورد نیاز در هر مرحله از کار بر عهده و هزینه پیمانکار می باشد.
۳۱. نظارت بر اجرای کار بر عهده نماینده کارفرما و دستگاه نظارت پروژه معرفی شده از سوی کارفرما می باشد.
۳۲. در صورت بروز موارد ذیل کارفرما می تواند قرارداد را یک طرفه فسخ نماید:
- الف - تاخیر غیر مجاز در تامین مصالح موضوع پیمان بیش از ۲۰٪ مدت اولیه پیمان
- ب - انتقال کل یا بخشی از قرارداد به شخص ثالث بدون اجازه کارفرما
- ج - عدم رعایت اصول فنی و ایمنی از سوی پیمانکار
۳۳. بابت پرت مصالح هیچگونه پرداختی به پیمانکار انجام نمی شود.
۳۴. تامین کلیه قطعات فلزی از جمله ستون، تیر، رفته، تیرریزی تودلی، باند، سگرا، پرلین، قوطی، نبشی، پیچ و مهره و سایر قطعات فلزی که در نقشه های پیوست قرارداد آمده است شامل موضوع این قرارداد بوده (ردیف یک فهرست مقادیر) و در تعهد پیمانکار می باشد.
۳۵. تهیه کلیه ابزارها و لوازم کار، متریکال مصرفی و ماشین آلات مورد نیاز جهت نصب اسکلت ساختمان (انواع ماشین آلات) بر عهده پیمانکار می باشد.
۳۶. پیمانکار موظف است در صورت لزوم در ایام تعطیل در کارگاه حضور داشته و کارگاه را فعال نماید.

پیمانکار:

امضاء و مهر:

نام و نام خانوادگی:

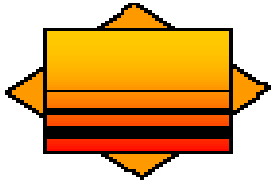
شماره مناقصه: ۷۸۶-۵۵-۱۴۰۴ تاریخ مناقصه: ۱۴۰۴/۰۴/۲۳ پیوست: دارد صفحه: ۱۰ از ۱۵	بسمه تعالی شرکت ایده پردازان صنعت فولاد (سهامی خاص)	
	مناقصه خرید خدمات	S.I.I.C

۳۷. پاکسازی و حمل تمام ضایعات حاصل از هرگونه عملیات می بایست توسط پیمانکار و طبق ضوابط جاری شرکت فولاد خوزستان به محل های تعیین شده توسط کارفرما و واحد حراست فولاد صورت پذیرد.
۳۸. تامین کلیه مصالح، لوازم، تجهیزات، داربست و ماشین آلات لازم برای نصب اسکلت بر عهده و هزینه پیمانکار است.
۳۹. در صورت نیاز به نقشه برداری، تامین نیروی انسانی و دوربین نقشه برداری بر عهده و هزینه پیمانکار است.
۴۰. تامین برق در محل پروژه بر عهده کارفرماست. لیکن انتقال آن به قسمتهای مختلف کارگاه و تامین لوازم مورد نیاز از جمله کابل، تابلوی برق و ... بر عهده و هزینه پیمانکار است.
۴۱. حراست از قطعات ساخته شده، لوازم، ماشین آلات و ... در محل نصب بر عهده پیمانکار است.
۴۲. پیمانکار قبل از ارائه پیشنهاد قیمت، شرایط اجرای کار از قبیل نحوه تردد ماشین آلات سبک و سنگین در محدوده اجرای کار، اخذ مجوزهای مورد نیاز در زمینه ورود و خروج نیروی انسانی و تجهیزات و ماشین آلات، شرایط آب و هوایی و آلودگی های کارخانه را بررسی کرده و موارد مذکور و سایر عوامل موثر در اجرای عملیات موضوع قرارداد را در پیشنهاد خود لحاظ نموده است. لازم به ذکر است کلیه ماشین آلات اجرایی می بایست مجوز فعالیت از جانب شرکت فولاد خوزستان را داشته باشند.
۴۳. در صورتی که در اجرای عملیات موضوع پیمان نواقص، معایب یا مواردی از عدم رعایت مشخصات فنی مشاهده شود و پیمانکار در مهلت تعیین شده توسط کارفرما نسبت به رفع آنها اقدام ننماید، معایب مذکور توسط کارفرما برطرف و هزینه آن بعلاوه ۳۰ درصد از مطالبات پیمانکار کسر می شود.
۴۴. تجهیز و برچیدن کارگاه مورد نیاز برای اجرای عملیات موضوع پیمان بر عهده و هزینه پیمانکار است و از این بابت پرداخت اضافه ای به پیمانکار انجام نمی شود.
۴۵. پیمانکار موظف است در زمان اجرای عملیات در محل نصب، یک نفر نیروی مجرب و مورد تائید کارفرما را به عنوان سرپرست کارگاه معرفی نماید. سرپرست کارگاه نماینده پیمانکار در سایت محسوب می شود و ابلاغ هرگونه مکاتبات، نقشه و یا دستور کار به وی به منزله ابلاغ به پیمانکار است. سرپرست کارگاه می بایست در حین اجرای عملیات در کارگاه حضور داشته باشد.
۴۶. سرپرست پروژه مستقر در کارگاه ملزم کننده پیمانکار به افزایش نیرو و یا تجهیزات و ساعت کاری می باشد. در صورت ابلاغ سرپرست پروژه عملیات ۲۴ ساعته و تامین تمهیدات توسط پیمانکار لازم الاجرا خواهد بود/برنامه ریزی زمانی و حجمی عملیات توسط واحد کنترل پروژه کارفرما صورت می گیرد.
- تبصره ۱: در طول مدت قرارداد و یا بعد از ابلاغ هرگونه زمان تمدید قرارداد هیچگونه تغییری در قیمت های فوق داده نخواهد شد و پیمانکار موظف به انجام تعهدات خود براساس قیمتهای فوق و مطابق نقشه های اجرایی خواهد بود.
- تبصره ۲- چنانچه پیمانکار از انجام هر آئتمی خودداری نماید کارفرما راسا اقدام نموده و هزینه اجرا را با احتساب ۱۵ درصدبالاسری از محل مطالبات پیمانکار کسر می نماید و مطالبات پیمانکار نیز ضبط خواهد شد.
۴۷. تغییرات جزئیات الکترود یا جنس متریال و مشخصات فنی به هیچ وجه منجر به تغییر بهاء واحد نمی شود.
۴۸. این قرارداد اکیدا شامل پرداخت هرگونه هزینه بابت تعطیلی کار و یا بیکاری نیروها و تجهیزات پیمانکار به هرنوع دلیلی از طرف کارفرما به ایشان نمی شود.
۴۹. در صورت افزودن آئتم جدید اجرایی کارفرما هزینه را محاسبه خواهد کرد. ملاک محاسبه اضافه کارها بها واحد ریالی قرارداد می باشد.
۵۰. بها واحد این قرارداد بابت کلیه عملیات بر اساس فهرست منضم به پیمان و با رعایت مشخصات فنی و پیش نیاز ها و عملیات اجرایی مندرج در نقشه و یا دستور کارهای کارگاهی و ابلاغی دفتر فنی می باشد.

پیمانکار:

نام و نام خانوادگی:

امضاء و مهر:

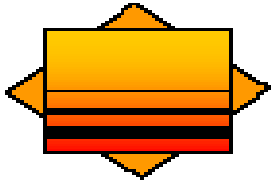
شماره مناقصه: ۷۸۶-۵۵-۱۴۰۴ تاریخ مناقصه: ۱۴۰۴/۰۴/۲۳ پیوست: دارد صفحه: ۱۱ از ۱۵	بسمه تعالی شرکت ایده پردازان صنعت فولاد (سهامی خاص)	
	مناقصه خرید خدمات	S.I.I.C

۵۱. در صورت بروز شرایط فورس ماژور که منجر به تاخیر در تهیه متریکال گردد پیمانکار هیچ گونه ادعایی نخواهد داشت.
۵۲. پیمانکار موظف است گزارش روزانه خود را هر روز در دوشنبه به کارفرما ارائه دهد و کارفرما پس از بررسی و اعمال نظر یک نسخه از آن را یک روز بعد به پیمانکار عودت دهد. در صورت عدم تحویل گزارش روزانه کارفرما مطابق برداشت و نظر خود نسبت به تنظیم و ثبت اقدام خواهد نمود و پیمانکار حق هیچ گونه اعتراضی نخواهد داشت.
۵۳. کلیه سوخت های خودرو و ماشین آلات و ژنراتورها به عهده پیمانکار می باشد.
۵۴. پیمانکار حق هیچگونه اعتراضی در صورت تغییرات نقشه ها نداشته و می بایست با همان قیمت های قراردادی نسبت به اجرای کار اقدام نماید.
۵۵. تهیه و تحویل رنگ و مسبار یا ماسه جهت سند بلاست و رنگ آمیزی بر عهده و هزینه پیمانکار می باشد.
۵۶. تهیه جرثقیل، واتر جت، کمپرسور، دیگ سند بلاست، ایرلس و کلیه ابزار اجرایی کار بر عهده و هزینه پیمانکار می باشد.
۵۷. حمل مصالح در کارگاه بر عهده و هزینه پیمانکار بوده و از این بابت پرداختی به پیمانکار صورت نخواهد گرفت.
۵۸. توانایی فنی جوشکاران ساپورت می بایست قبلاً به تأیید کارفرما برسد و در صورت عدم تأیید، پیمانکار می بایست نسبت به جایگزینی ایشان با افراد توانمند و صلاحیت دار اقدام نماید و از این بابت حق هیچگونه اعتراضی نخواهد داشت.
۵۹. پیمانکار موظف است در پایان کار بر اساس دستور العمل کارفرما نقشه های چون ساخت را تهیه و به کارفرما تحویل نماید. همچنین پیمانکار موظف است هزینه های تهیه نقشه های چون ساخت را در ضریب پیشنهادی خود اعمال نماید و برای این نقشه ها هیچ گونه هزینه جداگانه ای پرداخت نمی شود.
۶۰. پیمانکار موظف است فاکتور مربوط به کارکرد اجرایی خود را که به تأیید واحد نظارت رسیده به کارفرما ارائه نماید و در غیر اینصورت مورد رسیدگی قرار نمی گردد.
۶۱. پیمانکار، باید در انجام خدمات و تهیه و تنظیم مدارک و گزارش ها، از معیارها و ضوابط فنی و دستور العمل ها و استانداردهایی که در پیمان های کارفرما با صاحبان پروژه های تعیین شده و یا بعداً توافق می شود، استفاده کند
۶۲. چنانچه پیمانکار بنا به هر دلیل از انجام دستور کاری خودداری کند به ازاء هر دستور کار انجام نشده معادل ۱۰ درصد از صورت وضعیت پیمانکار کسر میشود.
۶۳. هیچ گونه پیش پرداختی به برنده مناقصه پرداخت نمیگردد.
۶۴. ارائه لیست بیمه نفقات الزامی می باشد (حتی برای یک روز کارکرد).
۶۵. تمامی دستور کارهای ارجاع شده به پیمانکار بدون در نظر گرفتن مقدار حجم کار باید انجام پذیرند.
۶۶. در صورت عدم اجرای دستور کارهای ارجاعی و یا عدم اجرای به موقع دستور کارها برطبق نظر نظارت مبلغ معادل ۱۰ درصد صورت وضعیت به عنوان جریمه اعمال میگردد.
۶۷. حراست از کار تا هنگام تحویل کار به کارفرما بر عهده پیمانکار میباشد و پیمانکار مکلف به اجرای آن میباشد.
۶۸. اخذ بیمه مسئولیت و حوادث الزامی میباشد.
۶۹. حضور نماینده پیمانکار در جلسه سایت ویزیت الزامی میباشد.
۷۰. ارائه و تأیید صورت وضعیت پیمانکار منوط به تأیید دستور کار و پرداخت صورت وضعیت شرکت ایده پردازان میباشد.
۷۱. کلیه مشخصات اجرایی بر اساس نظرات کارفرما می باشد.
۷۲. مقادیر برآوردی تقریبی می باشند و با توجه به ماهیت فعالیت های تعمیرات امکان تغییر در مقادیر کار وجود داشته (به شرط عدم تغییر در مبلغ قرارداد) و پیمانکار حق هیچ گونه اعتراضی ندارد.

پیمانکار:

امضاء و مهر:

نام و نام خانوادگی:

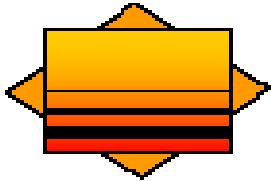شماره مناقصه: ۱۴۰۴-۵۵-۷۸۶ تاریخ مناقصه: ۱۴۰۴/۰۴/۲۳ پیوست: دارد صفحه: ۱۲ از ۱۵	بسمه تعالی شرکت ایده پردازان صنعت فولاد (سهامی خاص)	 S.I.I.C
	مناقصه خرید خدمات	

۷۳. اگر کار مربوطه مورد تایید دستگاه نظارت نباشد پیمانکار موظف است کار مربوطه را تخریب و مجدداً اجرا کند، همچنین

ضرر و زیان ناشی از تخریب مصالح و خرید جدید از حساب پیمانکار کسر میگردد.

۷۴. پیمانکار موظف به اجرای عملیات موضوع مناقصه مطابق توافقات فی مابین است.

*** نشریه های ذیل جهت انجام عملیات موضوع پیمان توسط پیمانکار الزامی می باشد.

۱-۱- نشریات سازمان مدیریت و برنامه ریزی کشور شامل: (نشریه شماره ۵۵ مشخصات عمومی ساختمان)، (نشریه شماره ۶۷

ساختمانهای بنائی)، (نشریه های ۱-۱۱ و ۱۱۰-۲ جزئیات تیپ ساختمانی)، (۲۲۸-جوشکاری) و شرایط عمومی پیمان

دستور کارهایی که متعاقباً در حین انجام کار به پیمانکار ابلاغ می شود، جزء لاینفک این قرارداد تعلق خواهد گرفت و براساس

ردیف های قراردادی قابل پرداخت خواهد بود.

۱- در موارد فنی و اجرایی موضوع پیمان که بطور خاص در شرح و ردیف های قرارداد ذکر نگردیده است، براساس شرایط عمومی

پیمان، استاندارد ها و آئین نامه های جاری و معتبر داخلی کشور جمهوری اسلامی ایران که به تأیید کارفرما برسد عمل خواهد

شد.

۲- واحد اندازه گیری در تمامی اسناد و مدارک فنی طرح، سیستم متریک خواهد بود، مگر آن که بنا به ضرورت، سیستم اندازه

گیری دیگری که در پیمان های کارفرما با صاحبان پروژه مربوطه تعیین شده باشد و یا هنگام اجرای کار، درباره آن توافق شود.

۳- پیمانکار، باید در انجام خدمات و تهیه و تنظیم مدارک و گزارش ها، از معیارها و ضوابط فنی و دستور العمل ها و استانداردهایی

که در پیمان های کارفرما با صاحبان پروژه های تعیین شده و یا بعداً توافق می شود، استفاده کند.

ر) شرح کار:

۷۵. تهیه مصالح، ساخت و حمل و نصب اسکلت فلزی سوله پارکینگ ماشین آتش نشانی شهرک ۲۰۰ دستگاه فولاد خوزستان

طبق فهرست مقادیر و نقشه های پیوست.

۷۶. اجرای گروت زیر ستونها برعهده پیمانکار است. از این بابت پرداخت اضافه ای به پیمانکار انجام نخواهد شد.

۷۷. به آیتم های این قرارداد هیچگونه تعدیلی تعلق نمی گیرد و در صورت تطویل زمان انجام کار به هر علت پیمانکار حق

اعتراض نداشته و از این بابت هزینه اضافه ای به پیمانکار پرداخت نمی گردد.

۷۸. تهیه نقشه های اجرایی (کارگاهی) SHOP DRAWING به عهده پیمانکار میباشد.

۷۹. کلیه جوش های نفوذی به روش تست های غیر مخرب جوس تست می شوند (۱۰۰٪ جوش ها).

۸۰. هزینه تست های مرحله اول برعهده کارفرماست. در صورت عدم تأیید عملیات اجرایی در هر مرحله از تستها، هزینه

تست مجدد برعهده پیمانکار است.

۸۱. تامین برق در محل پروژه بر عهده کارفرماست. لیکن انتقال آن به قسمتهای مختلف کارگاه و تامین لوازم مورد نیاز از

جمله کابل، تابلوی برق و ... برعهده پیمانکار است.


۸۲. در صورت بروز موارد ذیل کارفرما می تواند قرارداد را یک طرفه فسخ نماید:

الف - تاخیر غیر مجاز در اجرای عملیات موضوع پیمان بیش از ۲۰٪ مدت اولیه پیمان

پیمانکار:

نام و نام خانوادگی:

امضاء و مهر:

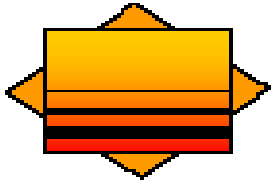شماره مناقصه: ۷۸۶-۵۵-۱۴۰۴ تاریخ مناقصه: ۱۴۰۴/۰۴/۲۳ پیوست: دارد صفحه: ۱۳ از ۱۵	بسمه تعالی شرکت ایده پردازان صنعت فولاد (سهامی خاص) مناقصه خرید خدمات	 S.I.I.C
--	---	---


ب - انتقال کل یا بخشی از قرارداد به شخص ثالث بدون اجازه کارفرما
 ج - عدم رعایت اصول فنی و ایمنی از سوی پیمانکار
 ۸۳. پرداخت مبلغ صورت وضعیت قطعی منوط به ارائه مفاسد حساب بیمه توسط پیمانکار است.

ح) فهرست مقادیر کار

آیتم	شرح	واحد	مقدار	بهاء واحد (ریال)	مبلغ کل (ریال)
۱	تهیه آهن آلات و ساخت سوله پارکینگ ماشین آتشنشانی شهرک ۲۰۰ دستگاه شامل تهیه متریال از جمله تیرآهن، ورق فولادی، انواع پروفیل، میلگرد، مش، پیچ و مهره، رنگ و ... ساخت، سنبلاست در صورت نیاز، رنگ آمیزی، بارگیری، حمل، تخلیه در محل نصب و نصب طبق فهرست مقادیر و مشخصات فنی نقشه های پیوست.	کیلوگرم	۹۰۰۰		
	جمع کل (ریال)				

• نقشه ها مربوطه پیوست می باشد.

پیمانکار : نام و نام خانوادگی : امضاء و مهر :

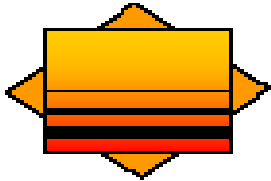شماره مناقصه: ۷۸۶-۵۵-۱۴۰۴ تاریخ مناقصه: ۱۴۰۴/۰۴/۲۳ پیوست: دارد صفحه: ۱۴ از ۱۵	بسمه تعالی شرکت ایده پردازان صنعت فولاد (سهامی خاص)	
مناقصه خرید خدمات		S.I.I.C

برگ پیشنهاد قیمت


- پیرو فراخوان موضوع مناقصه تهیه آهن آلات و ساخت سوله پارکینگ ماشین آتشنشانی شهرک ۲۰۰ دستگاه اینجانب
 نماینده شرکت پس از بررسی و آگاهی کامل
 و پذیرش تعهدات و مسئولیت در مورد مطالب و مندرجات دعوتنامه شرکت در مناقصه، شرایط مناقصه، شرایط خصوصی مناقصه و پیمان، مشخصات
 خاص پروژه، نقشه های کلی و تفصیلی اجرایی (در صورت موجود بودن)، فهرست مقادیر و قیمت های برآورد کار، تعهد نامه اجرا و قبول مقررات و اسناد و
 مدارک عمومی مناقصه و پیمان، تعهد نامه عدم شمول قانون منع مداخله کارمندان در معاملات دولتی و همچنین آگاهی کامل از قوانین و مقررات مالیات
 و بیمه مترتب بر قرارداد و بطور کلی تمامی مدارک و اسناد مناقصه تهیه آهن آلات و ساخت سوله پارکینگ ماشین آتشنشانی شهرک ۲۰۰
 دستگاه و پس از بازدید کامل از محل کار و با اطلاع کامل از جميع شرایط و عوامل موجود از لحاظ انجام کارهای مورد مناقصه پیشنهاد می نمایم که:
 ۱- عملیات موضوع مناقصه فوق را بر اساس شرایط و مشخصات مندرج در اسناد و مدارک مناقصه و پیمان (موافقتنامه)، به مبلغ به عدد:
 ریال و به حروف: ریال انجام دهم.
- ۲- چنانچه این پیشنهاد مورد قبول قرار گیرد و به عنوان برنده مناقصه انتخاب شوم تعهد مینمایم که:
 الف- اسناد و مدارک پیمان را بر اساس مدارک مندرج در اسناد و مدارک مناقصه امضاء نموده و همراه تضمین انجام تعهدات حداکثر ظرف مدت دو روز
 از تاریخ ابلاغ بعنوان برنده مناقصه (باستثنای روزهای تعطیل) تسلیم نمایم.
 ب- ظرف مدت مقرر در پیمان، نیروی انسانی، ماشین آلات و تجهیزات لازم را در محل کار مستقر ساخته و شروع بکار نمایم و کلیه کارهای موضوع
 پیمان را در مدت مندرج در اسناد و مدارک مناقصه باتمام برسانم.
- ۳- تأیید مینمایم که کلیه ضمايم اسناد و مدارک مناقصه جزء لاینفک این پیشنهاد محسوب میشود.
- ۴- لازم به ذکر است کارفرما مجاز است جهت تسریع در اجرای عملیات موضوع پیمان می تواند بخشی از فعالیت و حجم موضوع مناقصه را بنا به صلاحدید
 به نفر دوم مناقصه با قیمت نفر اول واگذار نماید و پیمانکار برنده مناقصه هیچگونه اعتراضی نخواهد داشت و می بایست همکاری لازم در این خصوص
 انجام دهد.
- ۵- شماره حساب بانک شعبه
 و شماره شبا بنام اینجانب جهت پرداخت های مبلغ قرارداد معرفی
 می گردد.
- ۶- چنانچه این پیشنهاد مورد قبول قرار گیرد و بعنوان برنده مناقصه انتخاب شوم تعهد می نمایم که ظرف مدت مقرر در قرارداد، مصالح نیروی
 انسانی مورد نیاز، تجهیزات و ماشین آلات لازم را در محل کار مستقر ساخته و شروع بکار نمایم و کلیه کارهای موضوع قرارداد را در مدت
 مندرج در اسناد و مدارک مناقصه باتمام برسانم.
- نام و نام خانوادگی پیشنهاد دهنده:
 کد ملی:

تاریخ ارائه پیشنهاد:

کد اقتصادی و شماره ثبت:

نشانی و شماره تلفن:

امضاء و مهر:	پیمانکار: نام و نام خانوادگی:
--------------	----------------------------------

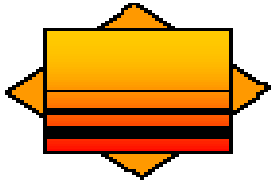شماره مناقصه: ۷۸۶-۵۵-۱۴۰۴ تاریخ مناقصه: ۱۴۰۴/۰۴/۲۳ پیوست: دارد صفحه: ۱۵ از ۱۵	بسمه تعالی شرکت ایده پردازان صنعت فولاد (سهامی خاص)	
	مناقصه خرید خدمات	S.I.I.C

صور تجلسه سایت ویزیت

بدینوسیله گواهی می دارد اینجانب..... بعنوان نماینده تام
 الاختیار شرکت از محل پروژه
 موضوع مناقصه..... مورخ
 بازدید به عمل آورده و با آگاهی کامل از وضعیت و موقعیت کنونی و شرایط و جزئیات
 اجرایی اقدام به ارائه پیشنهاد قیمت نموده ام و در صورت برنده شدن در مناقصه
 نسبت به محل اجرای پروژه هیچگونه اعتراضی نخواهم داشت.

امضاء مجاز مهر شرکت
 مدیر عامل / نماینده

امضاء و مهر:	پیمانکار: نام و نام خانوادگی:
--------------	----------------------------------



عنوان نقشه

نقشه های سازه پارکینگ آتش نشانی

کارفرما




شرکت فولاد خوزستان

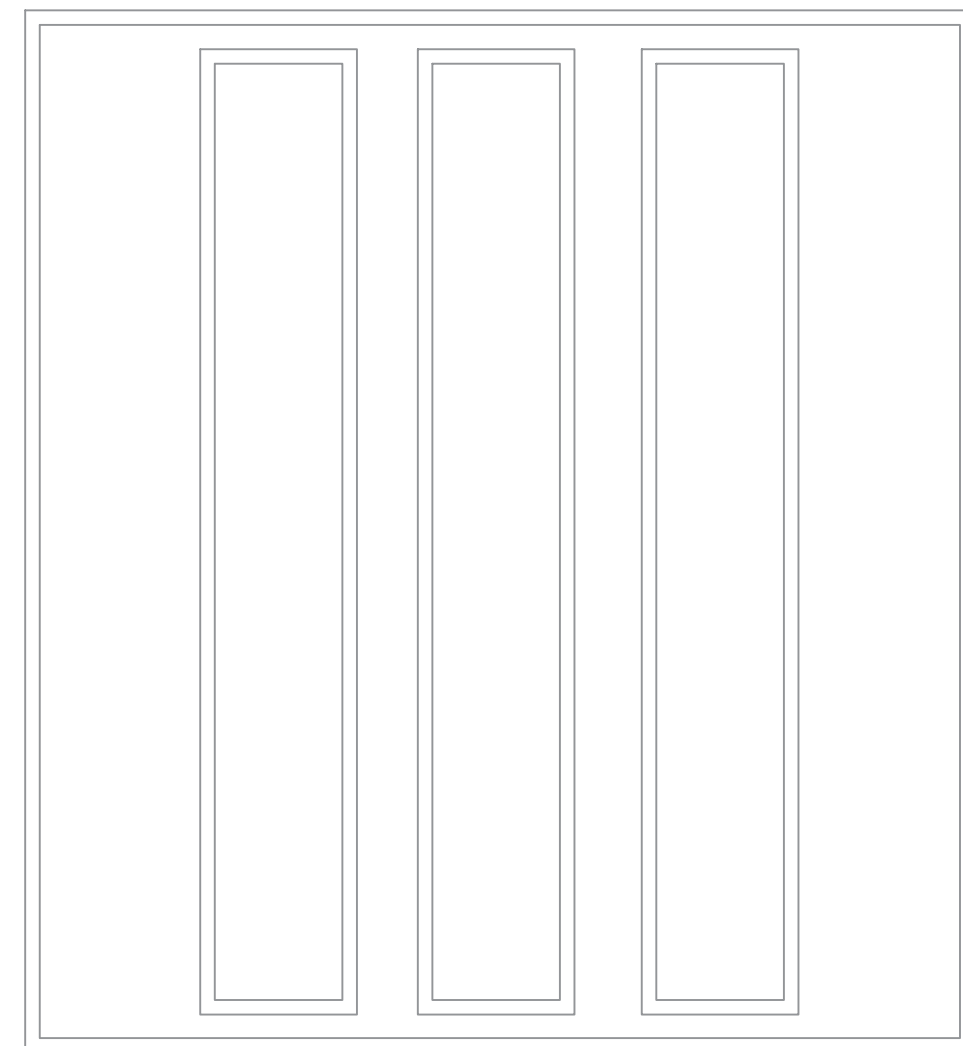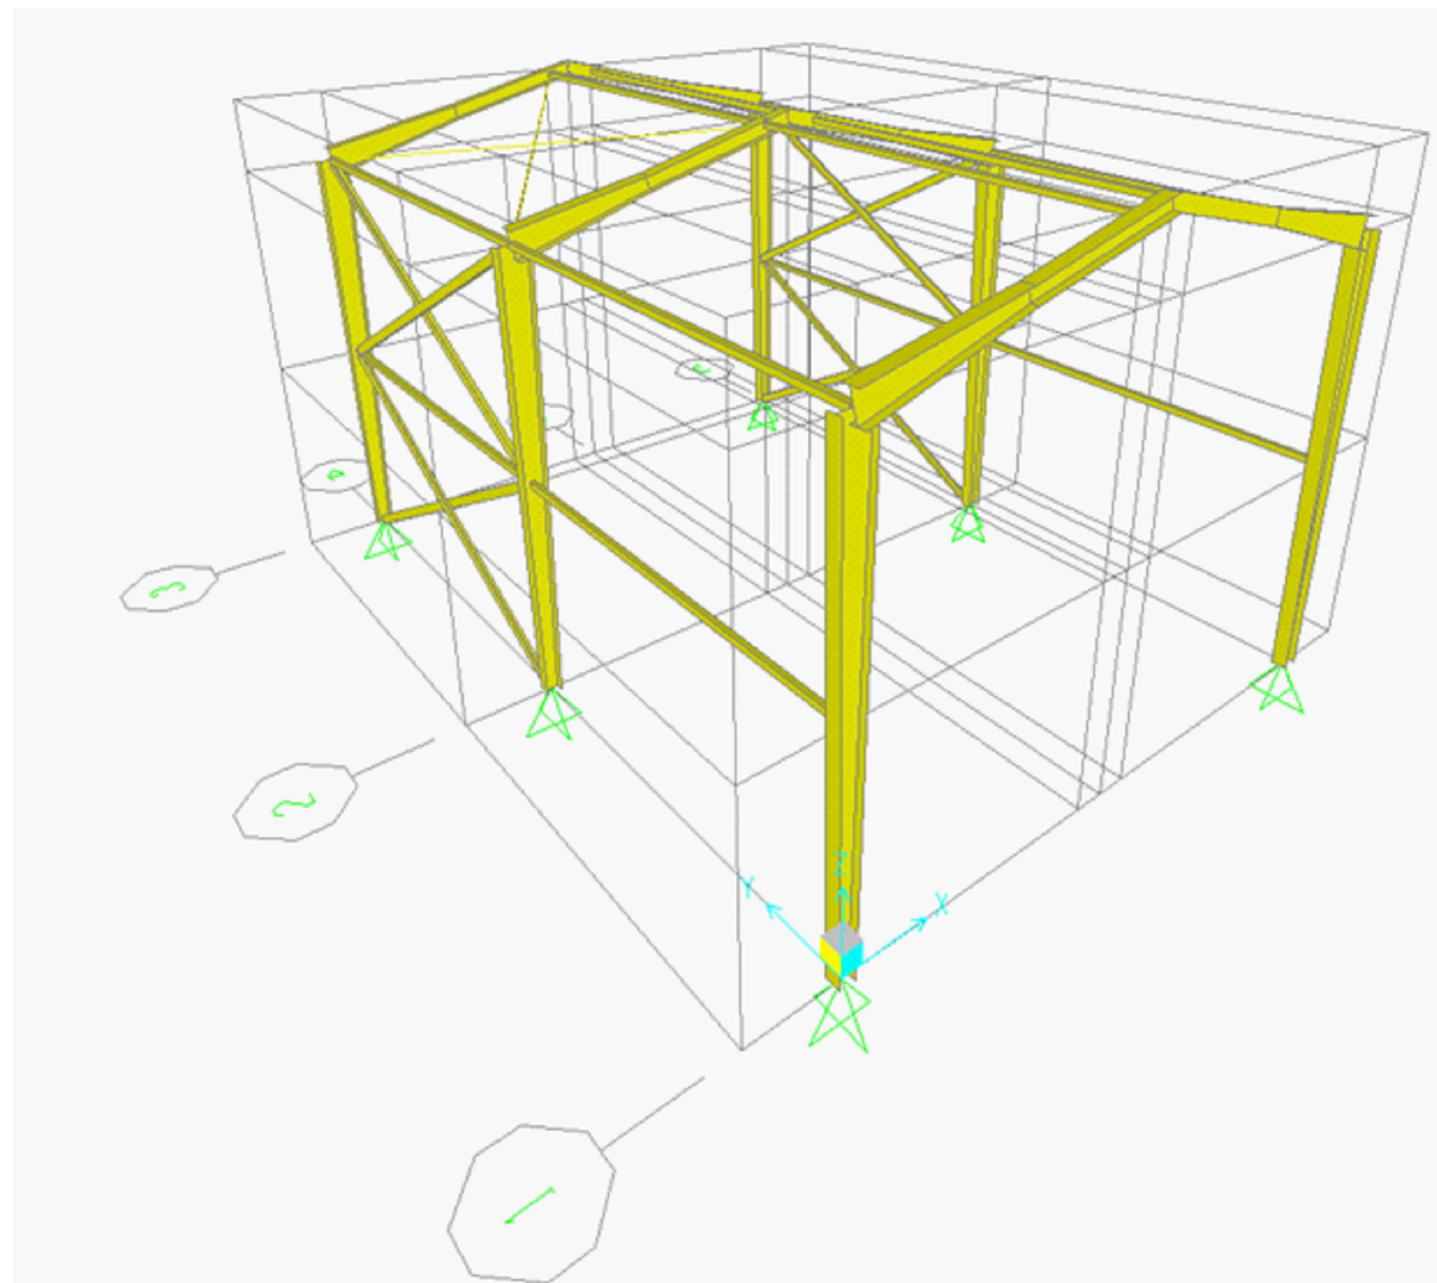

 شرکت فولاد خوزستان		کارفرما: شرکت فولاد خوزستان	
عنوان پروژه:		پارکینگ آتشنشانی	
عنوان نقشه:		جزئیات عمومی	
مقیاس:	واحد:	شماره نقشه:	تاریخ:
1:100	00	1402/12/13	


مشخصات کلی سازه :

- فولاد مصرفی در کلیه اعضا از نوع ST-37 با حد جاری شدن $f_y=2400\text{kg/cm}^2$ می باشد.
- برگشت همه جوشهای گوشه حد اقل ۳ سانتیمتر می باشد.
- قبل از جوشکاری بیس پلایت به ستون زیر ستون باید کاملاً صاف و سنگ خورده باشد.
- در محلهای وصل ستونها ورقهای ستون باید کاملاً صاف و سنگ خورده و روی هم قرار گیرند.

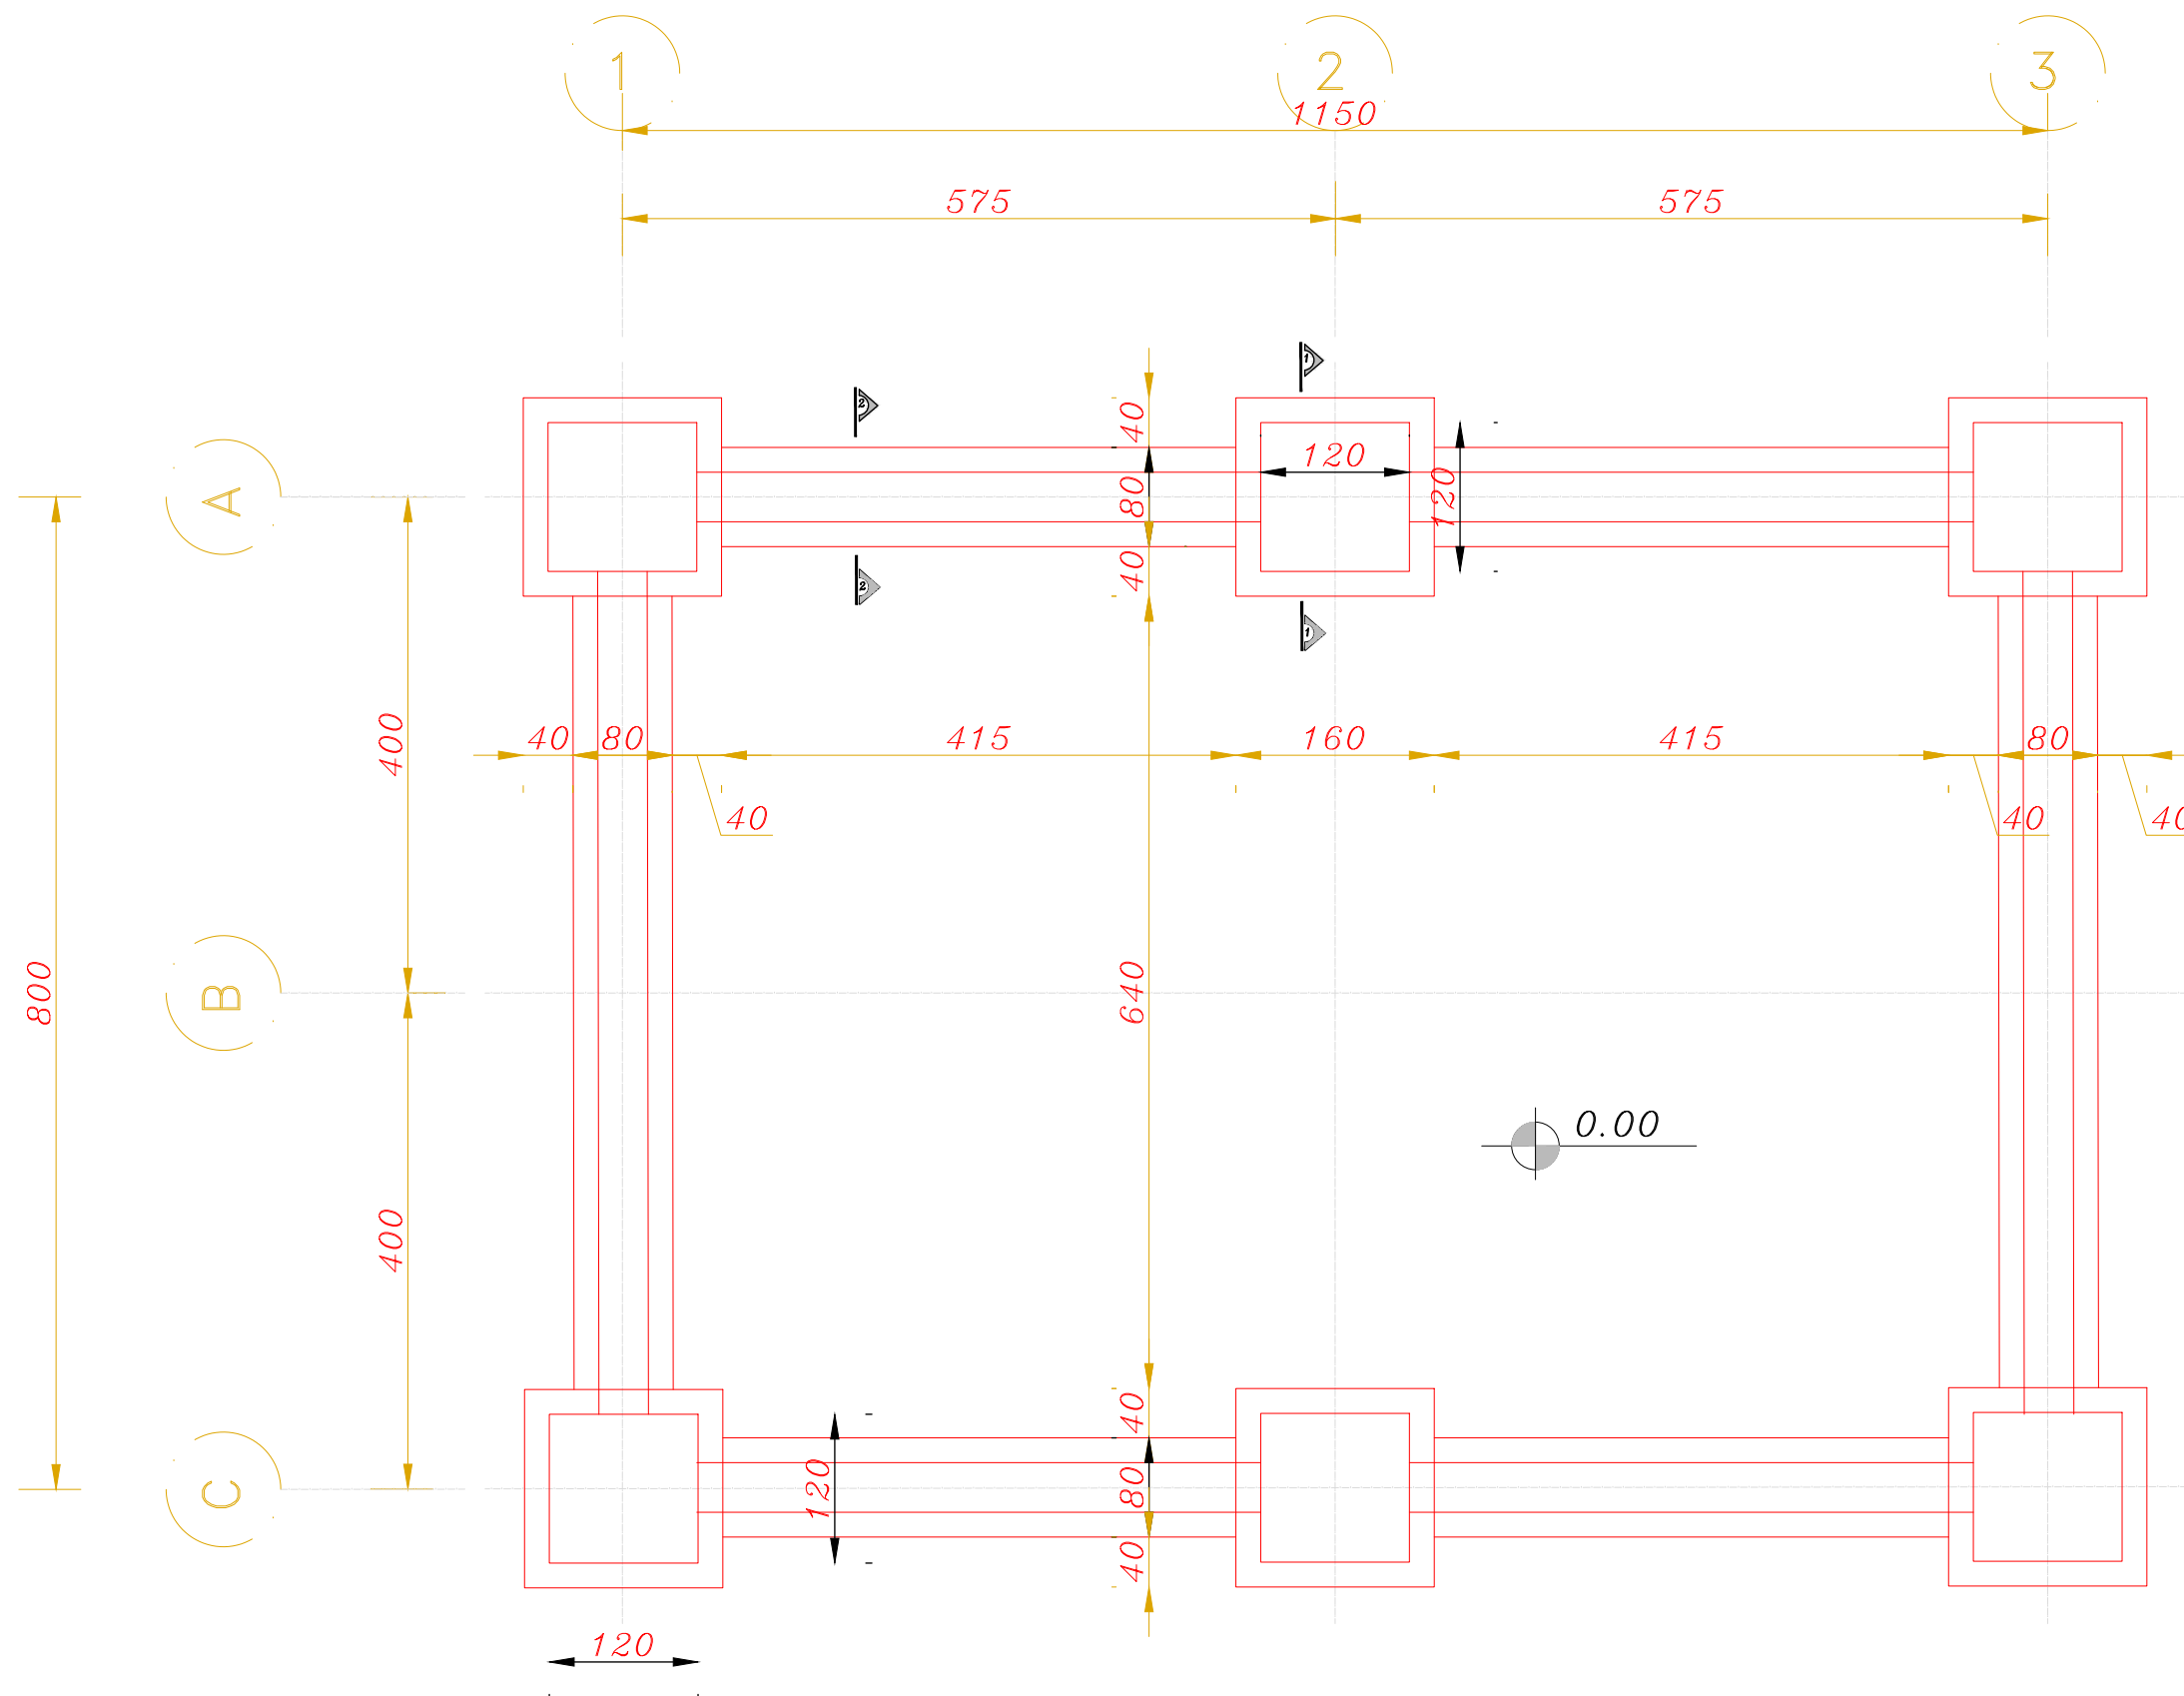


پلان قاببندی و گودبرداری در تراز ± 0.00
 مقیاس: 1:100
 تاریخ: 1402/12/13


کارفرما: شرکت فولاد خوزستان			 شرکت فولاد خوزستان
عنوان پروژه: پارکینگ آتشنشانی			
عنوان نقشه: پلان قالب بندی و گود برداری			
مقیاس:	واحد:	شماره نقشه:	تاریخ:
1:100		01	1402/12/13

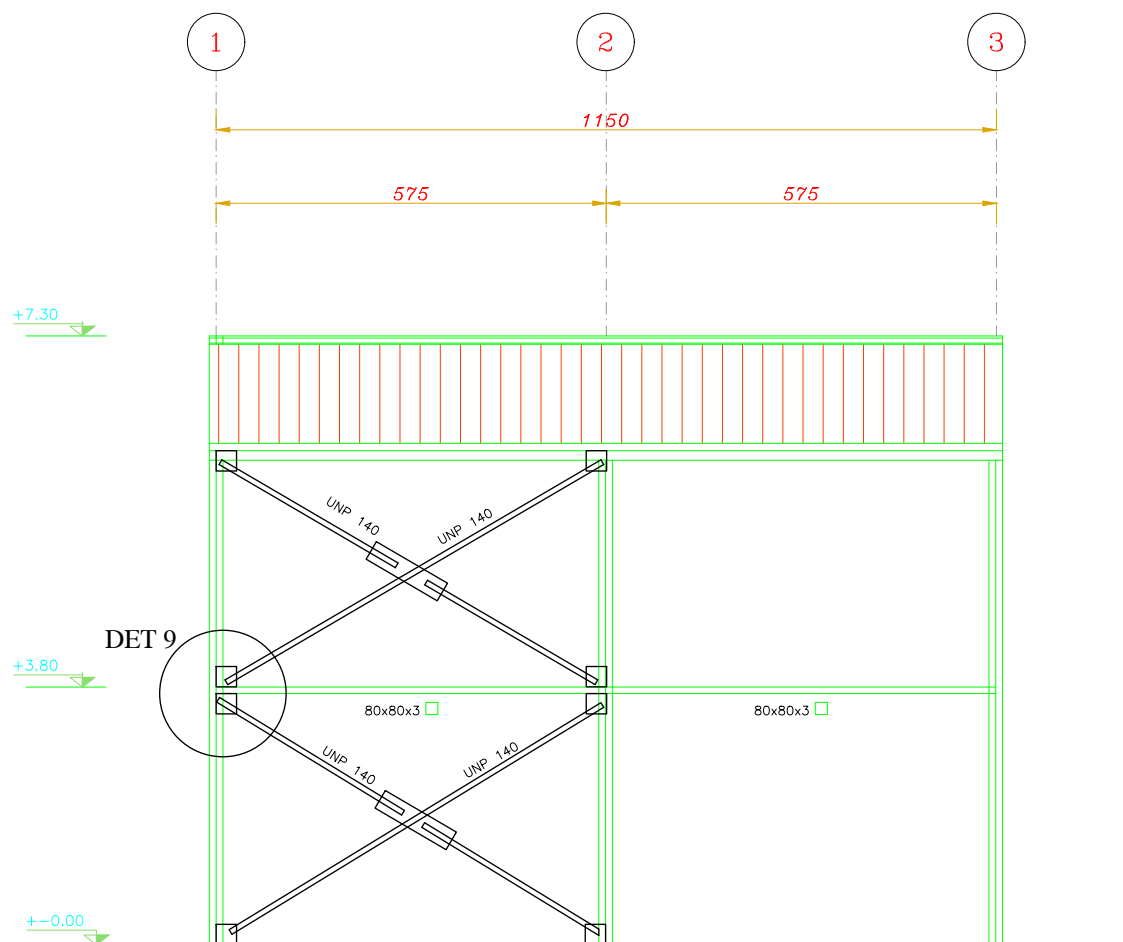


AXE A & B
SC: :100

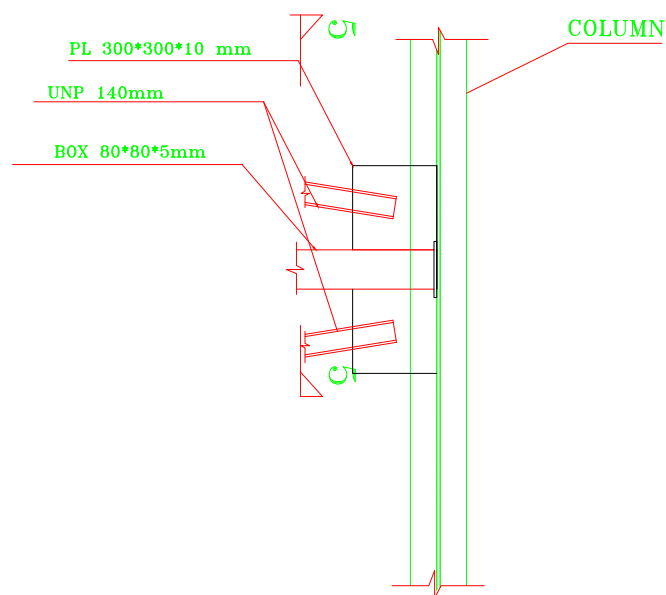


DET 9
SCALE: 1:25

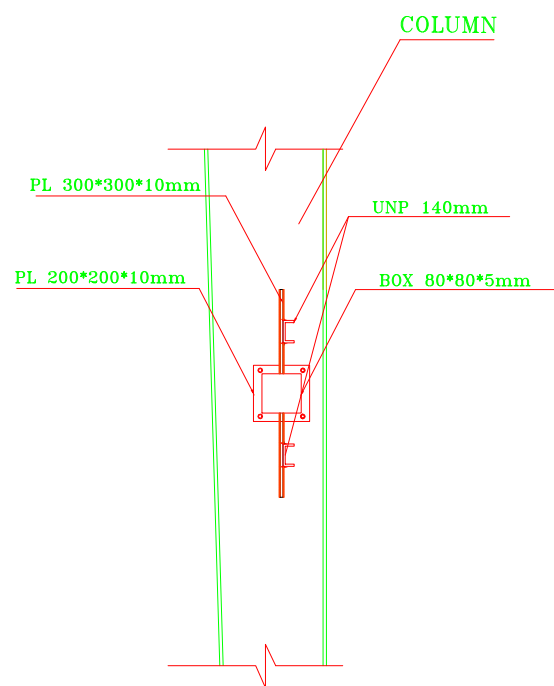

SEC : 5-5
SCALE: 1:25

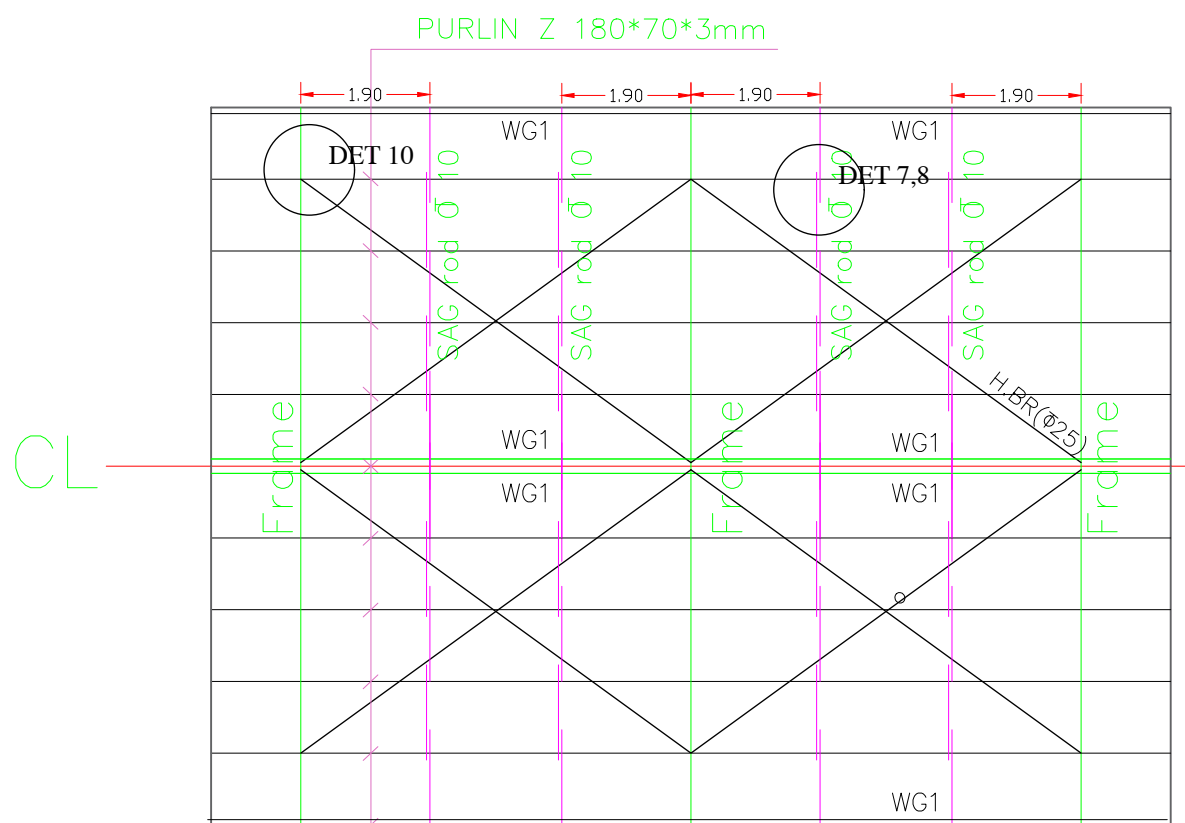


ROOF FRAMING PLAN
SC: :100



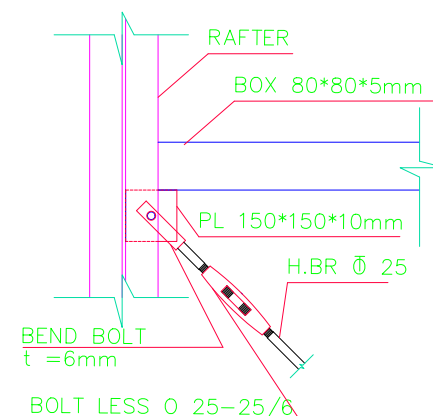


DET 10
SCALE: 1:25


کارفرما: شرکت فولاد خوزستان			
عنوان پروژه: پارکینگ و انبار			
عنوان نقشه: پلان جزئیات سقف و نما			
مقیاس: 1:100	واحد: 02	شماره نقشه: 1402/12/13	تاریخ: 1402/12/13

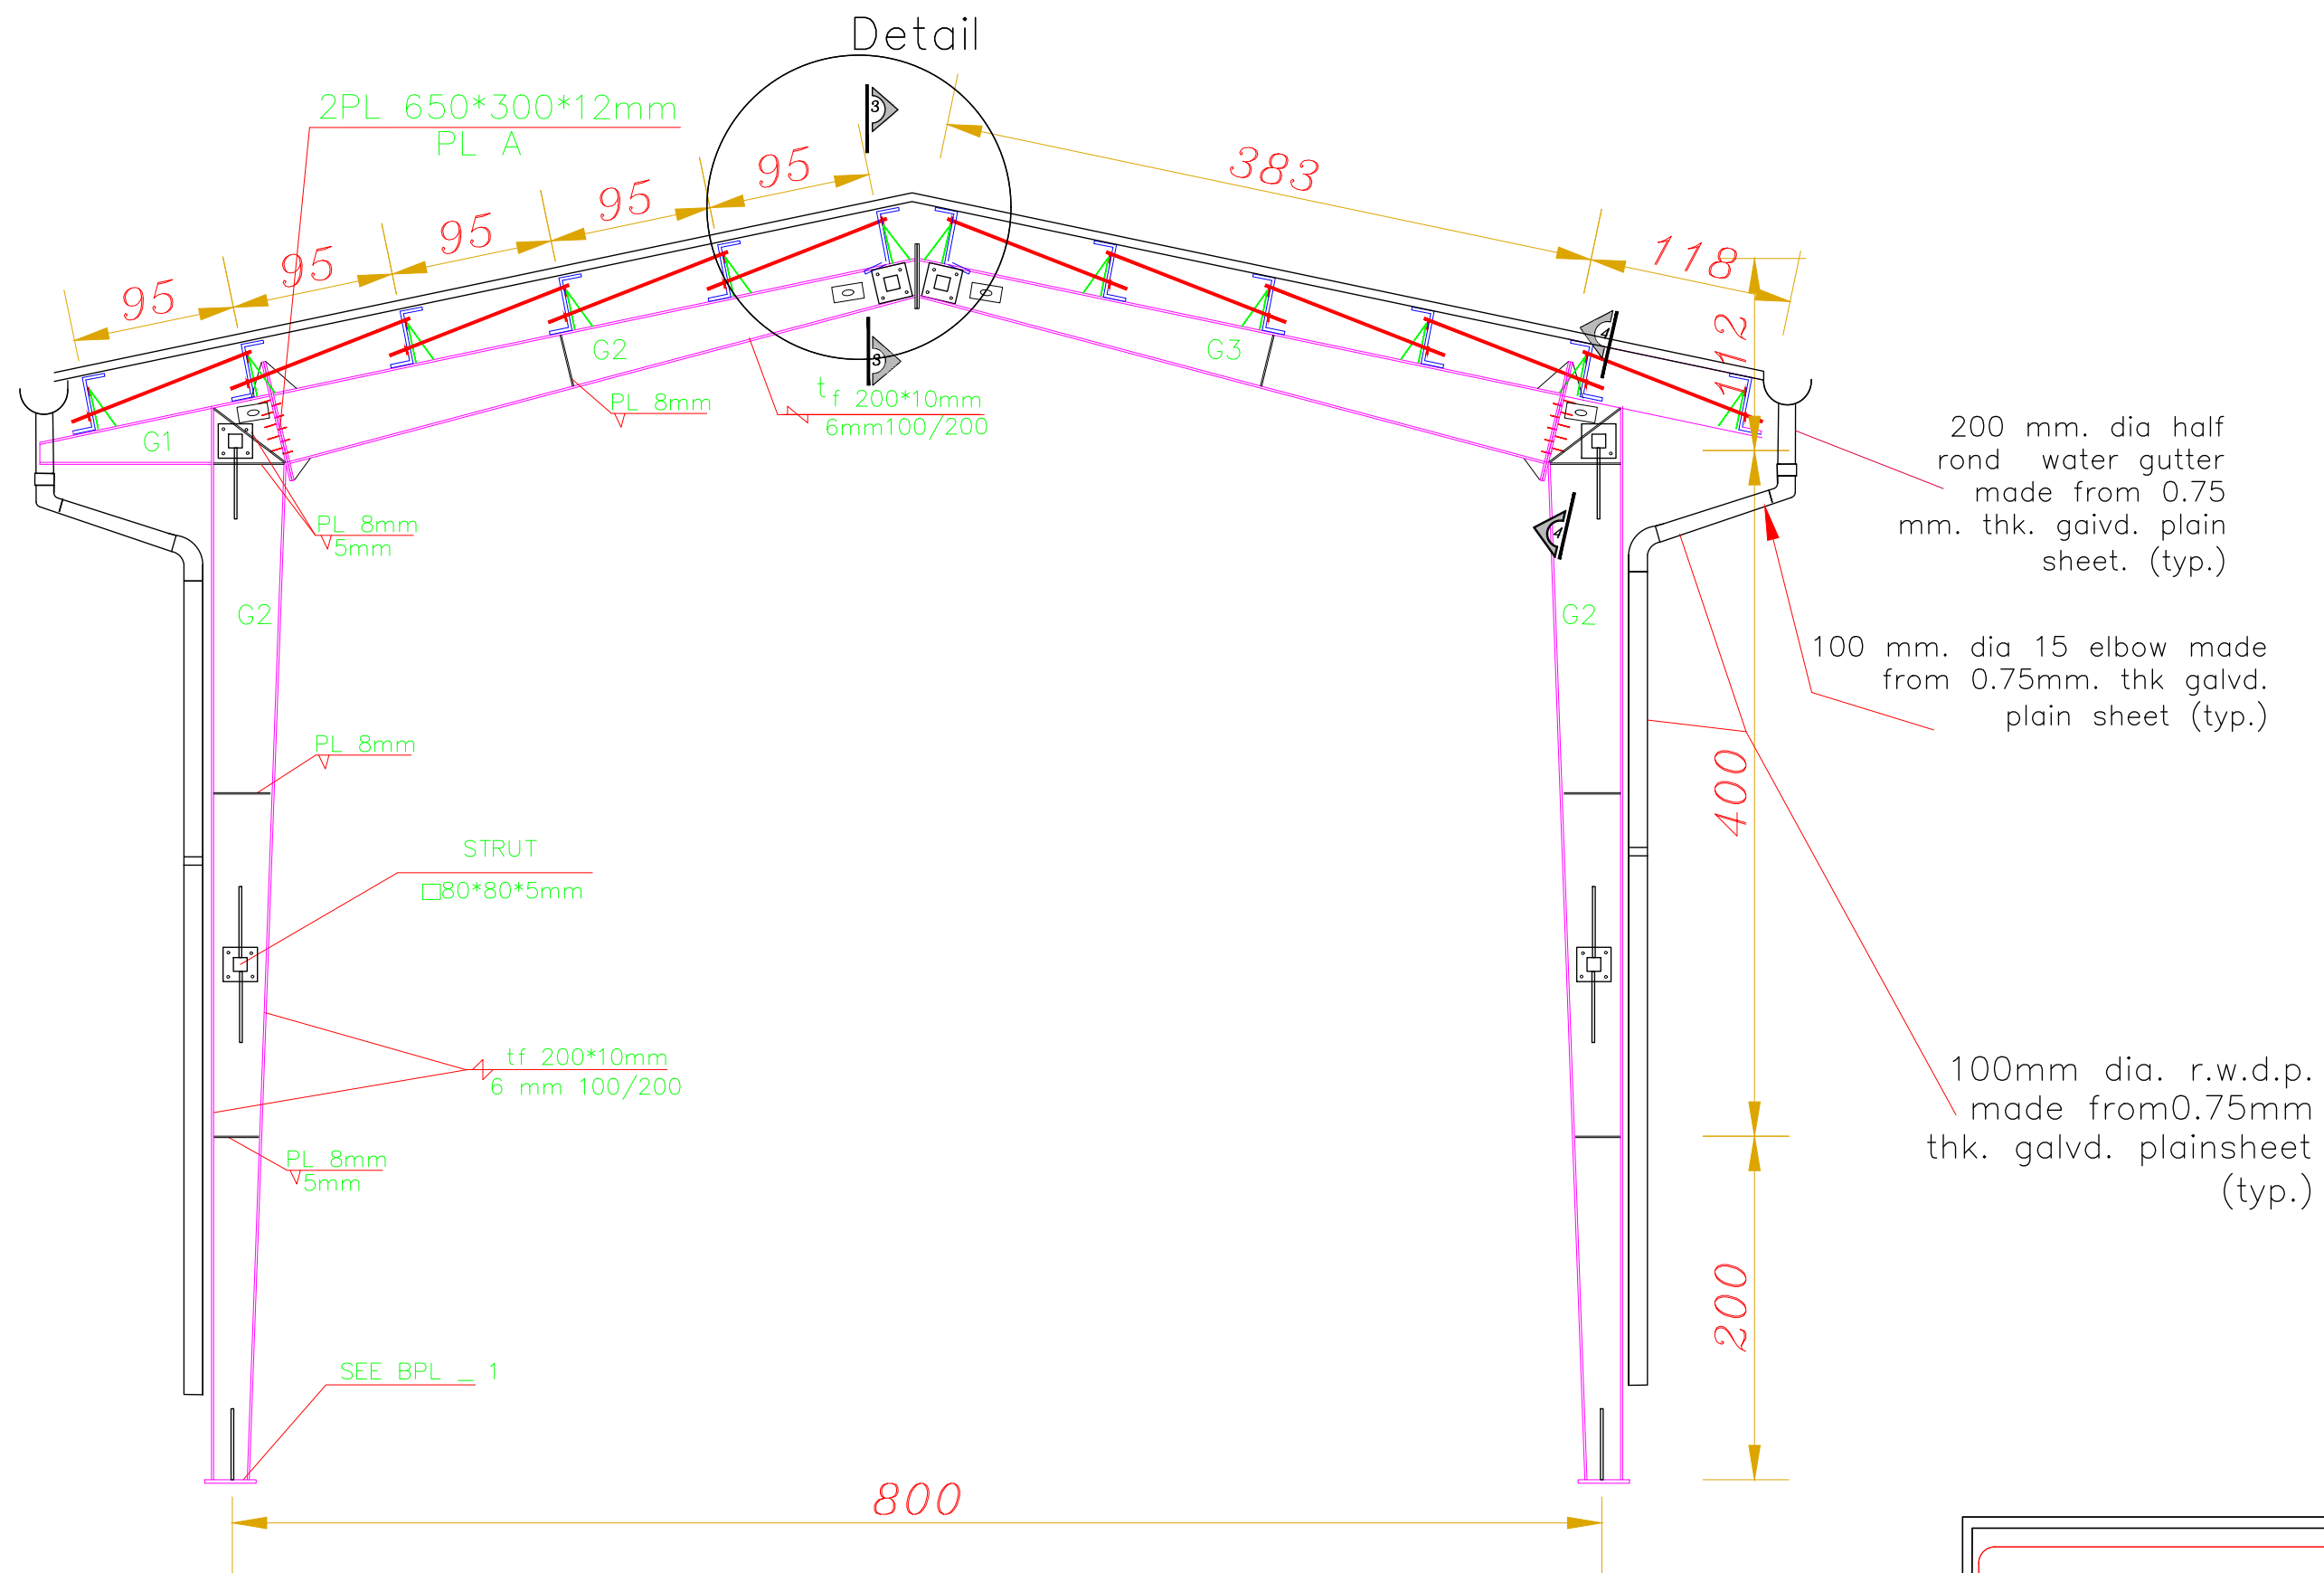


کارفرما: شرکت فولاد خوزستان			
عنوان پروژه: پارکینگ آتشنشانی			
عنوان نقشه: مشخصات قاب اصلی سازه			
مقیاس: 1:100	واحد: 03	شماره نقشه: 1402/12/13	تاریخ: 1402/12/13

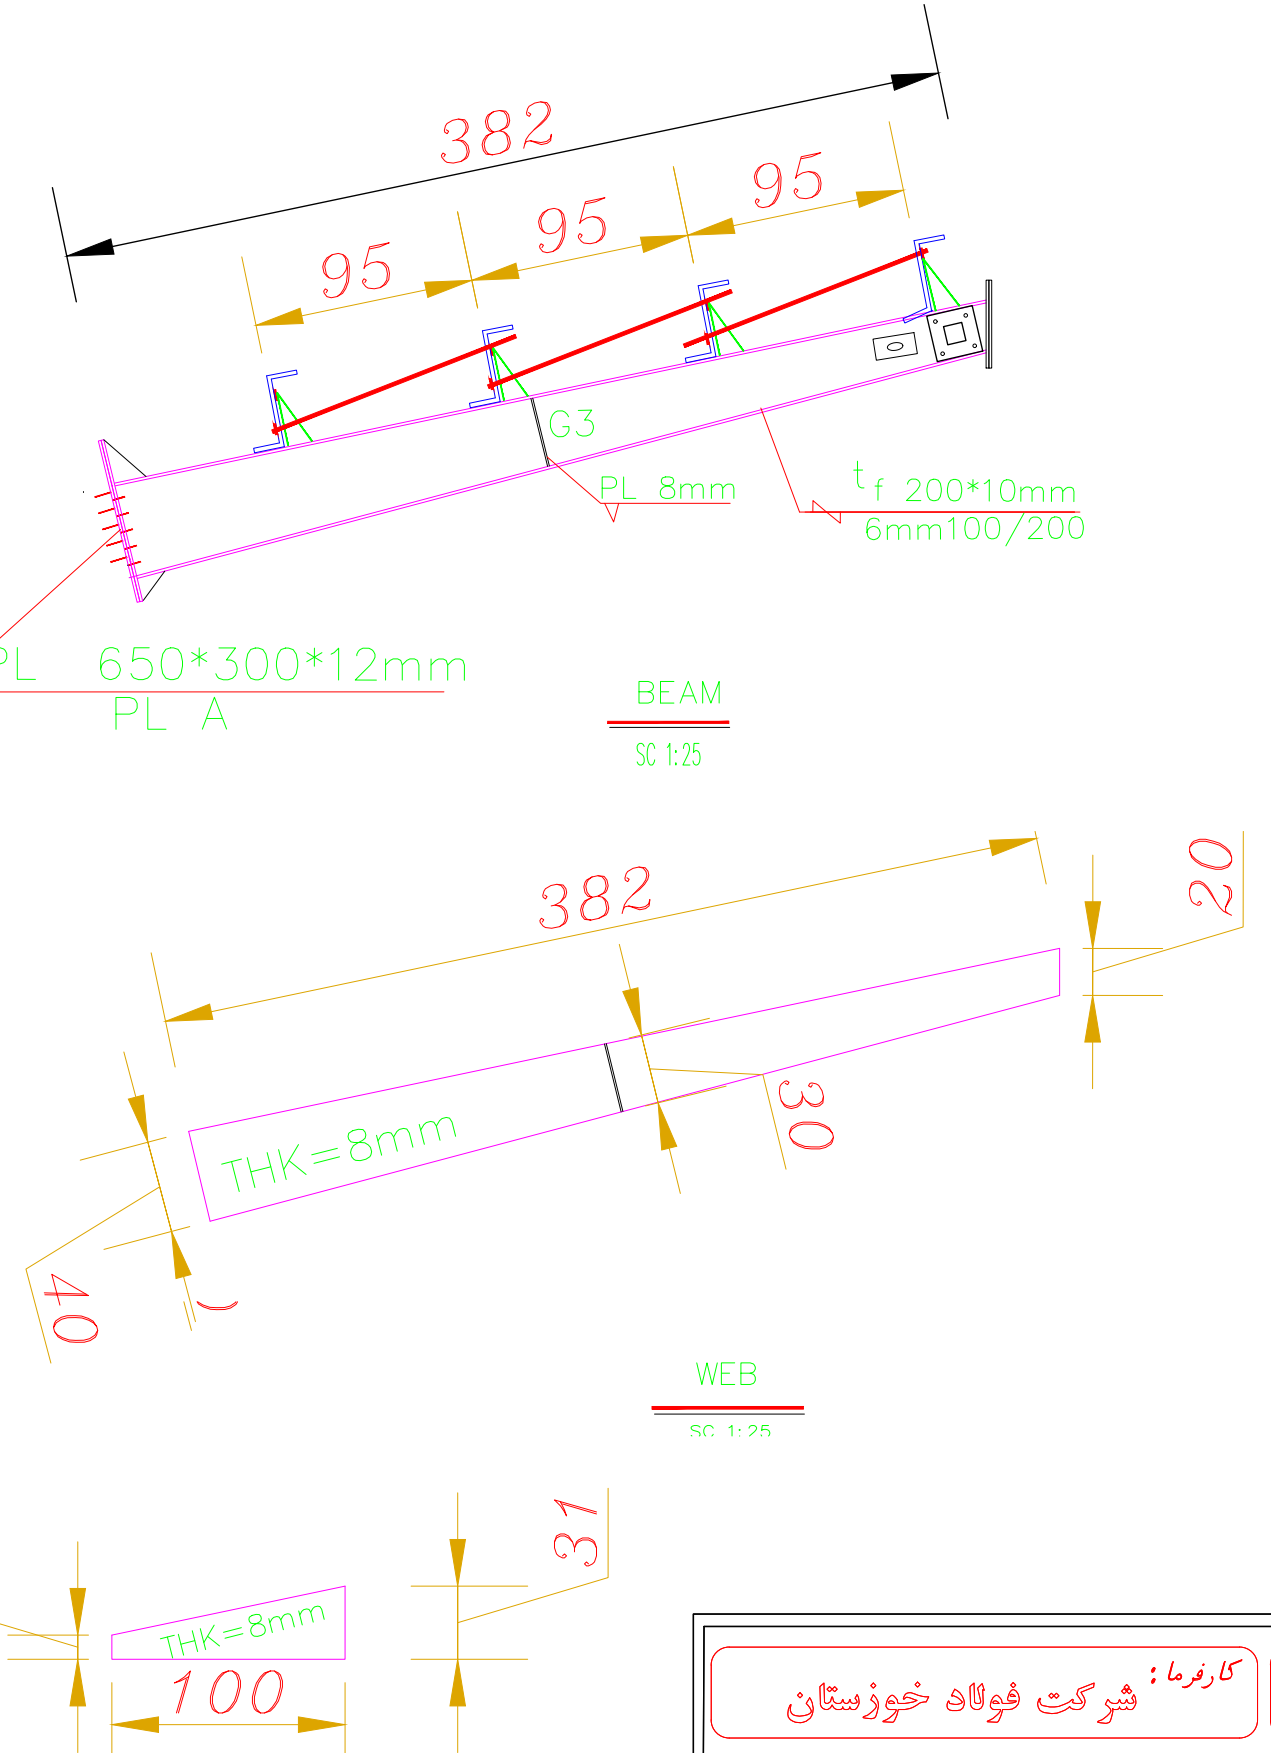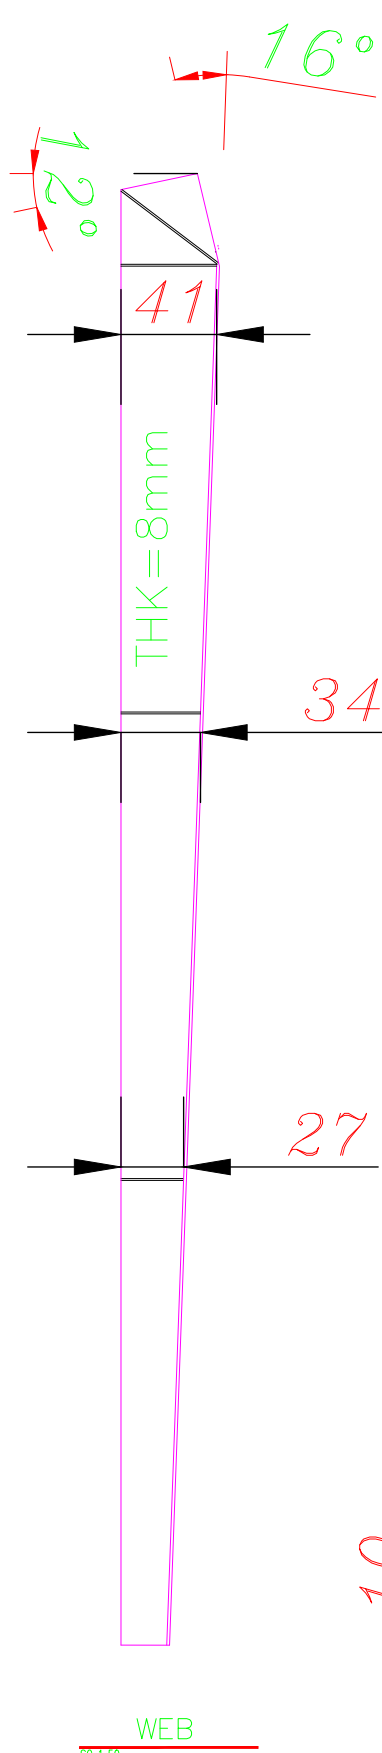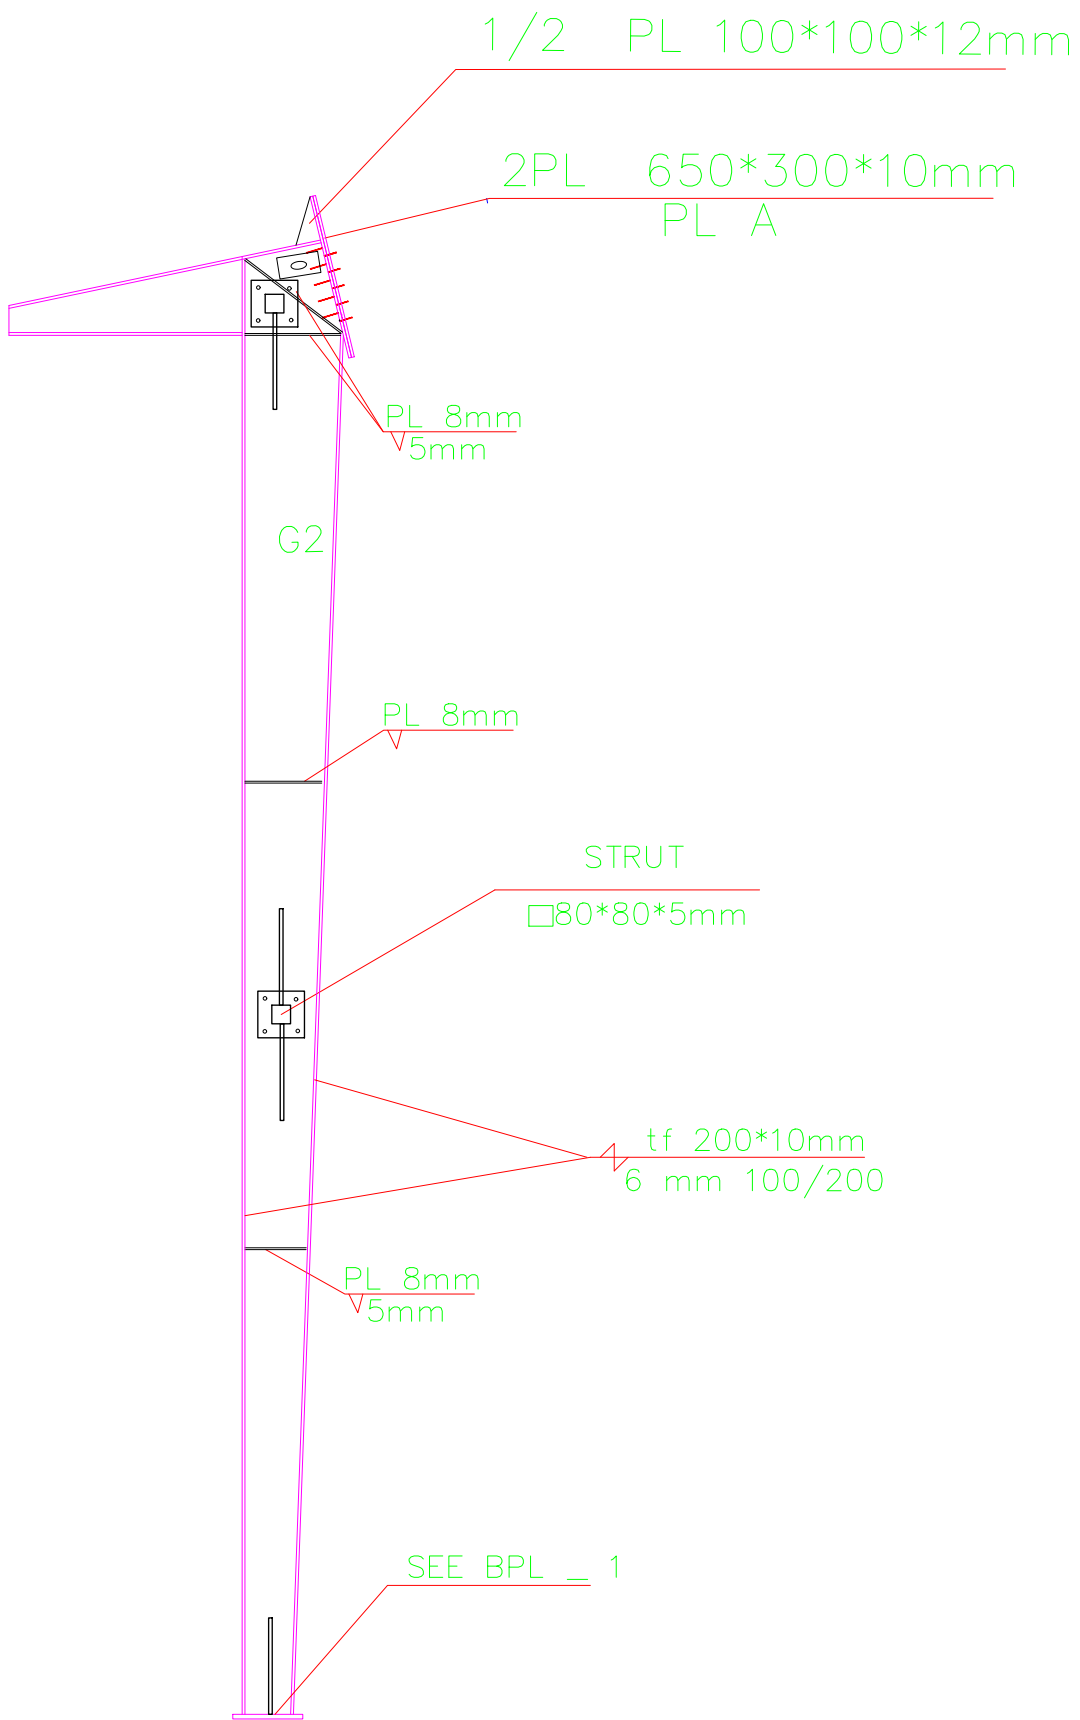

کارفرما: شرکت فولاد خوزستان			
عنوان پروژه: پارکینگ آتشنشانی			
عنوان نقشه: جزئیات ساخت المان های قاب			
مقیاس: 1:100	واحد: 04	شماره نقشه: 1402/12/13	تاریخ: 1402/12/13

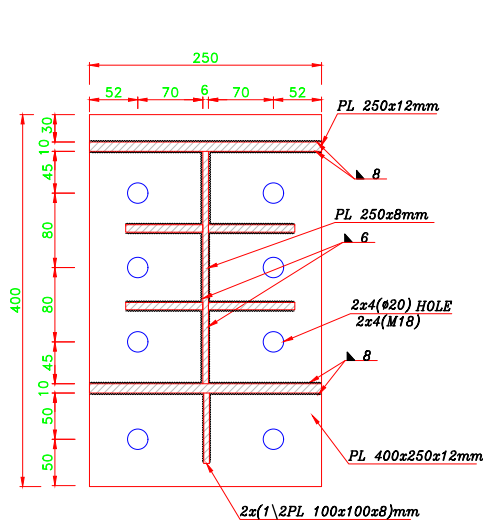


SECTION 4-4

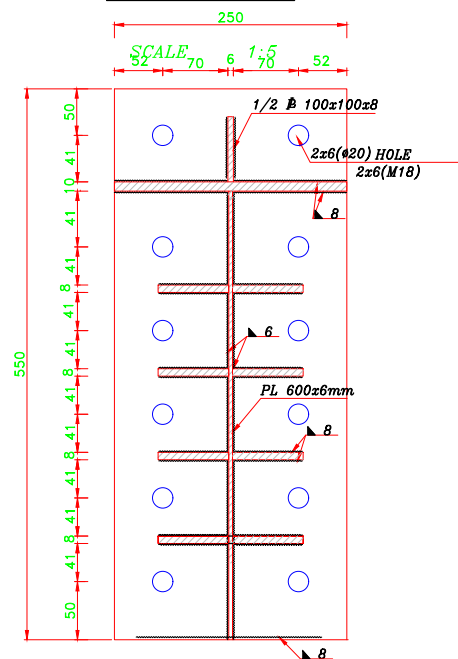


SECTION 3-3

SCALE 1:5

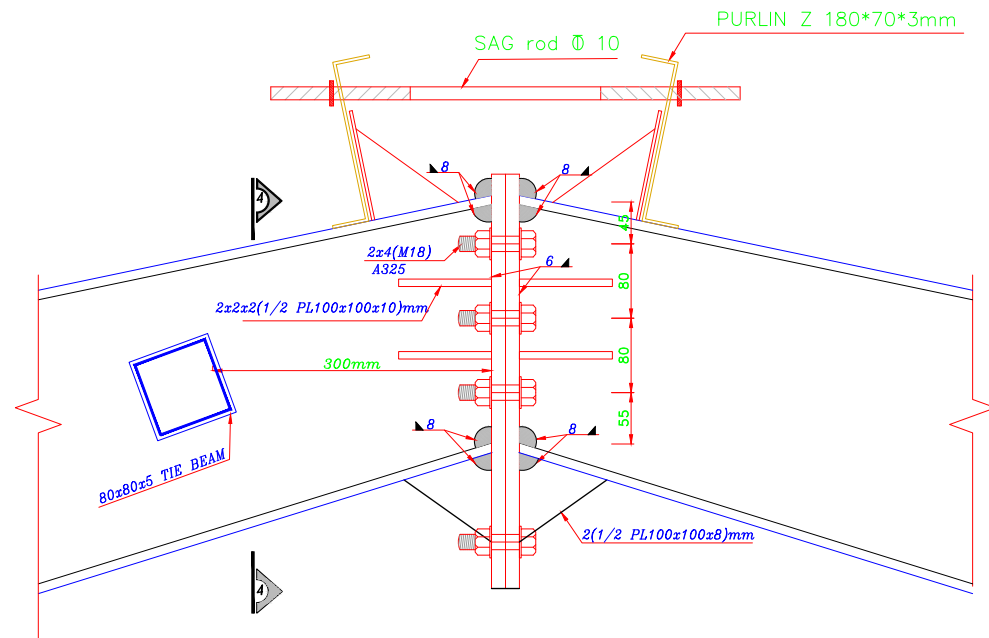


DETAIL 5

SCALE 1:5

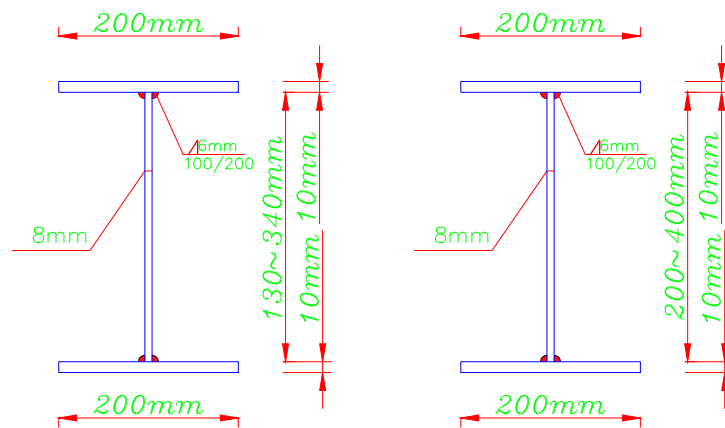


G1

SC 1:10

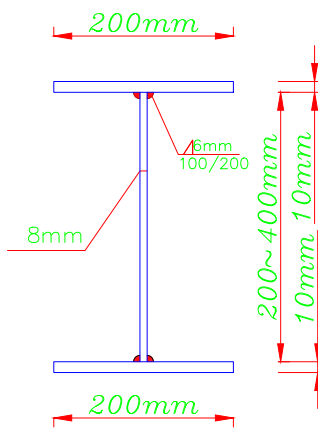


G2

SC 1:10

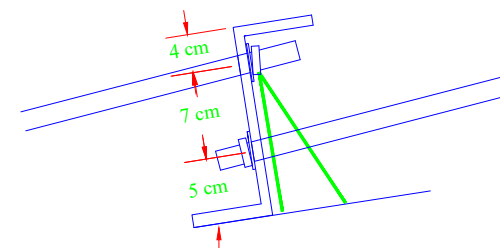


DET 8

SCALE: 1:10

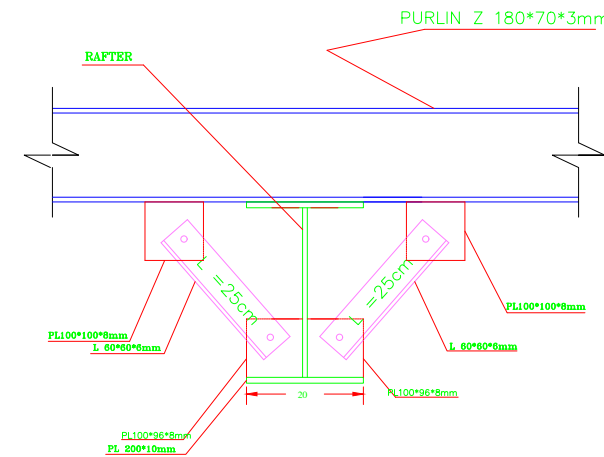

DET 6


SCALE: 1:25

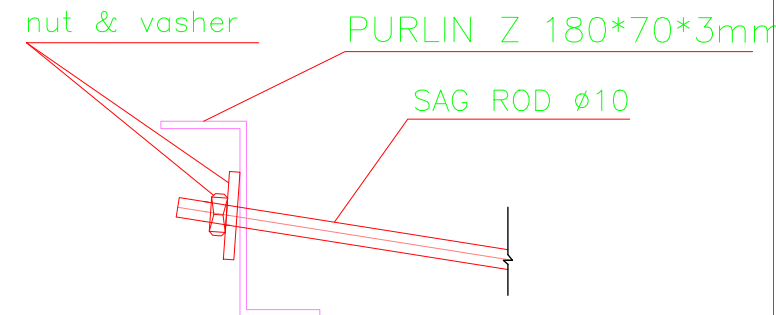


DET 7

SCALE: 1:10


کارفرما: شرکت فولاد خوزستان			
عنوان پروژه: پارکینگ آتشنشانی			
عنوان نقشه: جزئیات اتصالات			
مقیاس: 1:100	واحد: 05	شماره نقشه: 1402/12/13	تاریخ: 1402/12/13

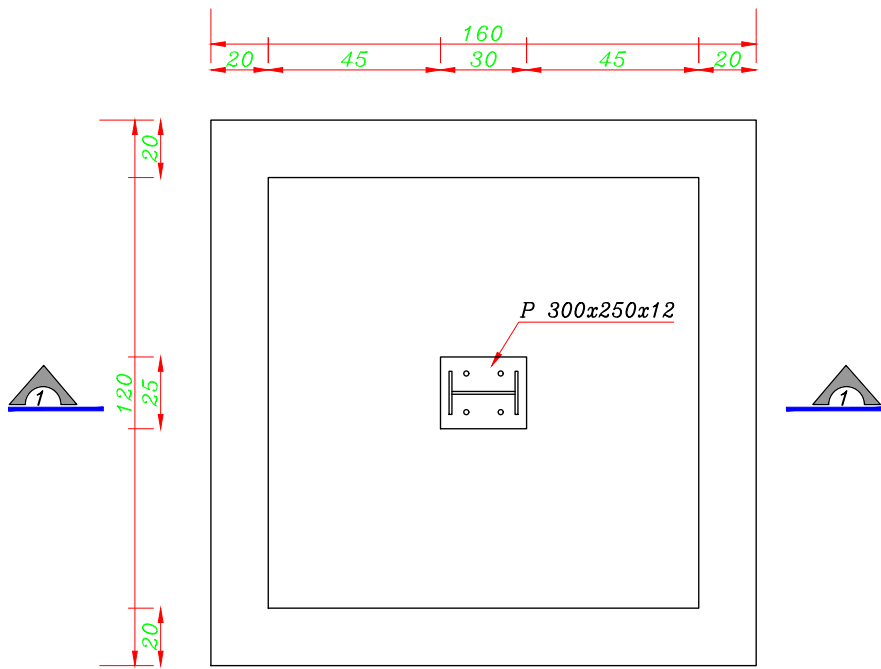


FOUNDATION F1
SCALE: 1:25

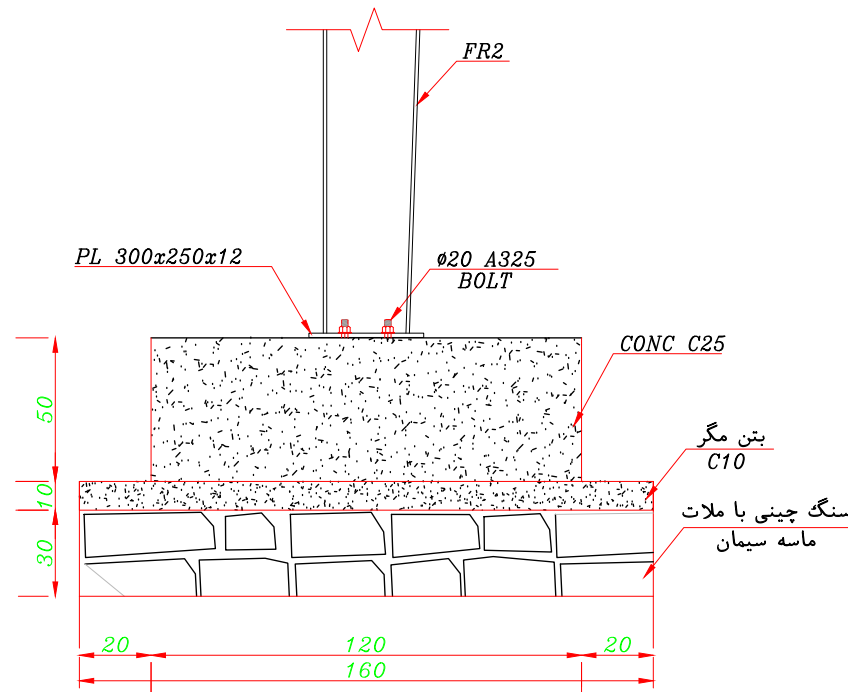


SECTION 1-1
SCALE: 1:25

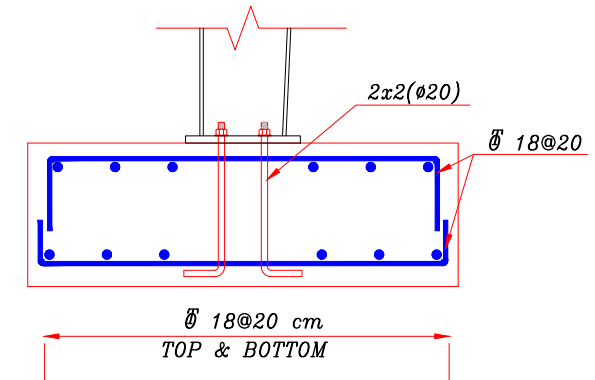

REIN OF FOUNDATION F1
SCALE: 1:25

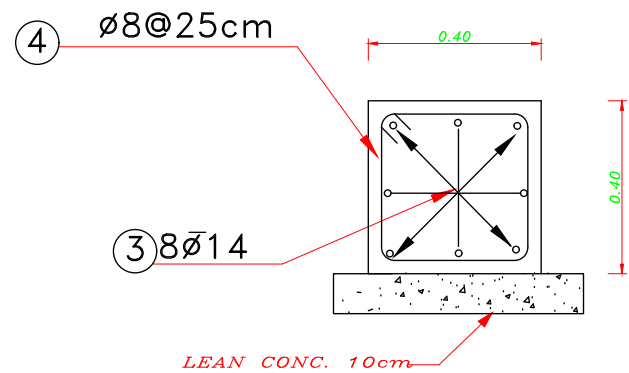

SECTION 2-2

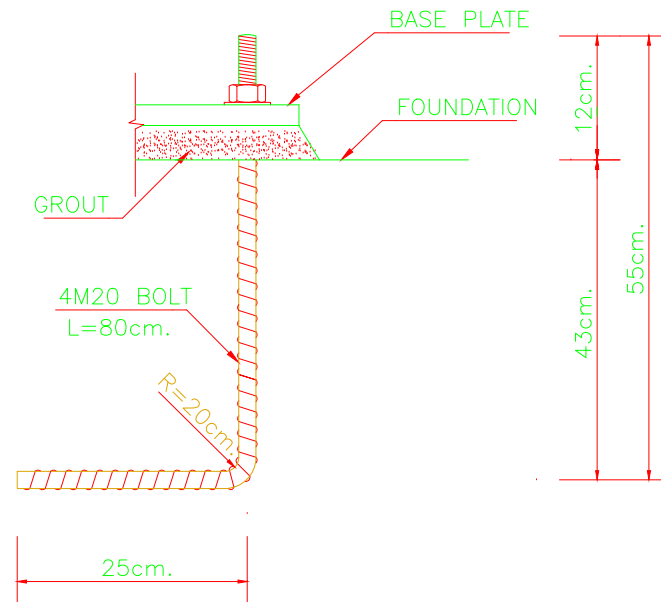

TYP. ANCHOR BOLT DETAIL
SC. 1=20

کارفرما: شرکت فولاد خوزستان		شماره نقشه: 06	
عنوان پروژه: پارکینگ آتشنشانی		واحد: 1402/12/13	
عنوان نقشه: جزئیات پی		مقیاس: 1:100	
تاریخ: 1402/12/13		شماره نقشه: 06	