


SOUTH STEEL PISHGAMAN CONSULTING AND ENGINEERING COMPANY(LTD)

احداث ساختمان درمانگاه سردار شهید قاسم سلیمانی
شهرستان شادگان

SSP-SC-017

نقشه های برق

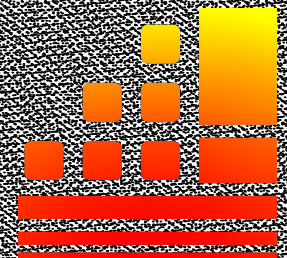

A	فهرست نقشه ها						REFERENCE DRAWINGS							A
	NO.		DRAWING NO.		TITLE			REV.						
	1		-		-			-						
B													B	
	C													C
D														
	E													E
F														
	L													L

شماره نقشه		عنوان نقشه
1	SSP-SC-017-D-E-000	فهرست نقشه ها
2	SSP-SC-017-D-E-001	پلان روشنایی طبقه همکف
3	SSP-SC-017-D-E-002	پلان نیرو رسانی طبقه همکف
4	SSP-SC-017-D-E-003	پلان تلفن و دیتا طبقه همکف
5	SSP-SC-017-D-E-004	پلان اعلام حریق طبقه همکف
6	SSP-SC-017-D-E-005	پلان گرمایشی طبقه همکف
7	SSP-SC-017-D-E-006	پلان سرمایشی طبقه همکف
8	SSP-SC-017-D-E-007	پلان سیستم صوتی طبقه همکف
9	SSP-SC-017-D-E-008	پلان همبندی طبقه همکف
10	SSP-SC-017-D-E-009	پلان سینی کابل طبقه همکف
11	SSP-SC-017-D-E-010	دیاگرام تک خطی تابلو برق
12	SSP-SC-017-D-E-011	دیاگرام تک خطی تابلو برق
13	SSP-SC-017-D-E-012	دیاگرام تک خطی تابلو برق
14	SSP-SC-017-D-E-013	دیاگرام تک خطی تابلو برق
15	SSP-SC-017-D-E-014	پلان روشنایی طبقه اول
16	SSP-SC-017-D-E-015	پلان نیرو رسانی طبقه اول
17	SSP-SC-017-D-E-016	پلان تلفن و دیتا طبقه اول
18	SSP-SC-017-D-E-017	پلان اعلام حریق طبقه اول
19	SSP-SC-017-D-E-018	پلان گرمایشی طبقه اول
20	SSP-SC-017-D-E-019	پلان سرمایشی طبقه اول
21	SSP-SC-017-D-E-020	پلان سیستم صوتی طبقه اول

		-	-	-	-	-	-
NO.	PART NAME	QTY.	DIMENSION	MATERIAL	WEIGHT	REMARK	
SHADEGAN STEEL INDUSTRY COMPANY (SSICO)							
Scale: AS SHOWN			SOUTH STEEL PISHGAMAN CONSULTING AND ENGINEERING COMPANY (LTD)				
SH-S: A1	DATE	NAME					
DRAWN	02/04	A.MOOSAVIAN					
DESIGNED	02/04	A.MOOSAVIAN	TITLE: احداث ساختمان درمانگاه سردار شهید قاسم سلیمانی هیرستان فاوگان فهرست نقشه ها				
CHECKED	02/04	A.KARIMFARD					
Issued for comment	SSP	02/04	APPROVED	02/04	M.H.RAFIEYAN	DWG. No. : SSP-SC-017-D-E-000-a	SHEET 1/1
REV. No.	REVISION NOTE	BY	DATE	ANG.PROJ.		KSC DWG. No. :	REV. 

				REFERENCE DRAWINGS			
NO.	DRAWING NO.		TITLE		REV.		
1	-		-		-		

فهرست نقشه ها		

A	فهرست نقشه ها						REFERENCE DRAWINGS							A		
							NO.	DRAWING NO.		TITLE			REV.			
							1	-		-			-			
B														B		
	C														C	
D																D
	E														E	
F																F
	L														L	

43	SSP-SC-017-D-E-042	پلان سیستم صوتی طبقه سوم
44	SSP-SC-017-D-E-043	پلان همبندی طبقه سوم
45	SSP-SC-017-D-E-044	پلان سینی کابل طبقه سوم
46	SSP-SC-017-D-E-045	دیاگرام تک خطی تابلو برق
47	SSP-SC-017-D-E-046	دیاگرام تک خطی تابلو برق
48	SSP-SC-017-D-E-047	دیاگرام تک خطی تابلو برق
49	SSP-SC-017-D-E-048	پلان روشنایی طبقه چهارم
50	SSP-SC-017-D-E-049	پلان نیرو رسانی طبقه چهارم
51	SSP-SC-017-D-E-050	پلان تلفن و دیتا طبقه چهارم
52	SSP-SC-017-D-E-051	پلان اعلام حریق طبقه چهارم
53	SSP-SC-017-D-E-052	پلان گرمایشی طبقه چهارم
54	SSP-SC-017-D-E-053	پلان سرمایشی طبقه چهارم
55	SSP-SC-017-D-E-054	پلان سیستم صوتی طبقه چهارم
56	SSP-SC-017-D-E-055	پلان همبندی طبقه چهارم
57	SSP-SC-017-D-E-056	پلان سینی کابل طبقه چهارم
58	SSP-SC-017-D-E-057	دیاگرام تک خطی تابلو برق
59	SSP-SC-017-D-E-058	دیاگرام تک خطی تابلو برق
60	SSP-SC-017-D-E-059	جزئیات


		-	-	-	-	-	-
NO.	PART NAME	QTY.	DIMENSION	MATERIAL	WEIGHT	REMARK	
SHADEGAN STEEL INDUSTRY COMPANY (SSICO)							
Scale:		AS SHOWN		SOUTH STEEL PISHGAMAN CONSULTING AND ENGINEERING COMPANY (LTD)			
SH-S: A1	DATE	NAME					
DRAWN	02/04	A.MOOSAVIAN					
DESIGNED	02/04	A.MOOSAVIAN					
CHECKED	02/04	A.KARIMIPARD	TITLE: احداث ساختمان درمانگاه سردار شهید قاسم سلیمانی شهرستان همدان فهرست نقشه ها				
APPROVED	02/04	M.H.RAFIEYAN					
DWG. No. :		SSP-SC-017-D-E-000-c			SHEET 1/1		
KSC DWG. No. :							REV. 

			
			
	Issued for comment	SSP	02/04
REV. No.	REVISION NOTE	BY	DATE



شماره نقشه		عنوان نقشه
43	SSP-SC-017-D-E-042	پلان سیستم صوتی طبقه سوم
44	SSP-SC-017-D-E-043	پلان همبندی طبقه سوم
45	SSP-SC-017-D-E-044	پلان سینی کابل طبقه سوم
46	SSP-SC-017-D-E-045	دیاگرام تک خطی تابلو برق
47	SSP-SC-017-D-E-046	دیاگرام تک خطی تابلو برق
48	SSP-SC-017-D-E-047	دیاگرام تک خطی تابلو برق
49	SSP-SC-017-D-E-048	پلان روشنایی طبقه چهارم
50	SSP-SC-017-D-E-049	پلان نیرو رسانی طبقه چهارم
51	SSP-SC-017-D-E-050	پلان تلفن و دیتا طبقه چهارم
52	SSP-SC-017-D-E-051	پلان اعلام حریق طبقه چهارم
53	SSP-SC-017-D-E-052	پلان گرمایشی طبقه چهارم
54	SSP-SC-017-D-E-053	پلان سرمایشی طبقه چهارم
55	SSP-SC-017-D-E-054	پلان سیستم صوتی طبقه چهارم
56	SSP-SC-017-D-E-055	پلان همبندی طبقه چهارم
57	SSP-SC-017-D-E-056	پلان سینی کابل طبقه چهارم
58	SSP-SC-017-D-E-057	دیاگرام تک خطی تابلو برق
59	SSP-SC-017-D-E-058	دیاگرام تک خطی تابلو برق
60	SSP-SC-017-D-E-059	جزئیات

	-	-	-	-	-	-
NO.	PART NAME	QTY.	DIMENSION	MATERIAL	WEIGHT	REMARK
SHADEGAN STEEL INDUSTRY COMPANY (SSICO)						
Scale: AS SHOWN			SOUTH STEEL PISHGAMAN CONSULTING AND ENGINEERING COMPANY (LTD)			
SH-S: A1	DATE	NAME				
DRAWN	02/04	A.MOOSAVIAN				
DESIGNED	02/04	A.MOOSAVIAN	TITLE: احداث ساختمان درمانگاه سردار شهید قاسم سلیمانی هیرستان فاوگان فهرست نقشه ها			
CHECKED	02/04	A.KARIMFARD				
APPROVED	02/04	M.H.RAFIEYAN	DWG. No. : SSP-SC-017-D-E-000-c		SHEET 1/1	
REV. No.	REVISION NOTE	BY	DATE	ANG.PROJ.		KSC DWG. No. : REV. 

			
			
	Issued for comment	SSP	02/04
REV. No.	REVISION NOTE	BY	DATE

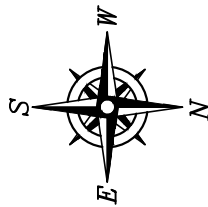


REFERENCE DRAWINGS			
NO.	DRAWING NO.	TITLE	REV.
1	-	-	-

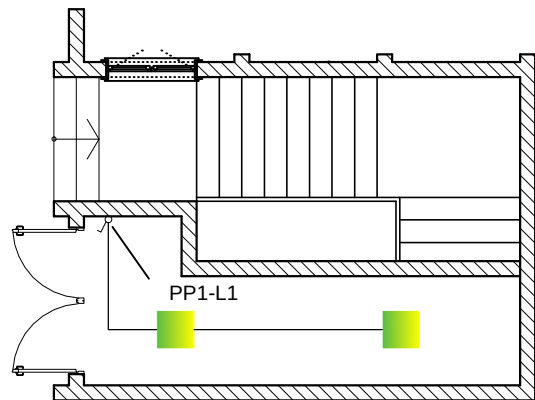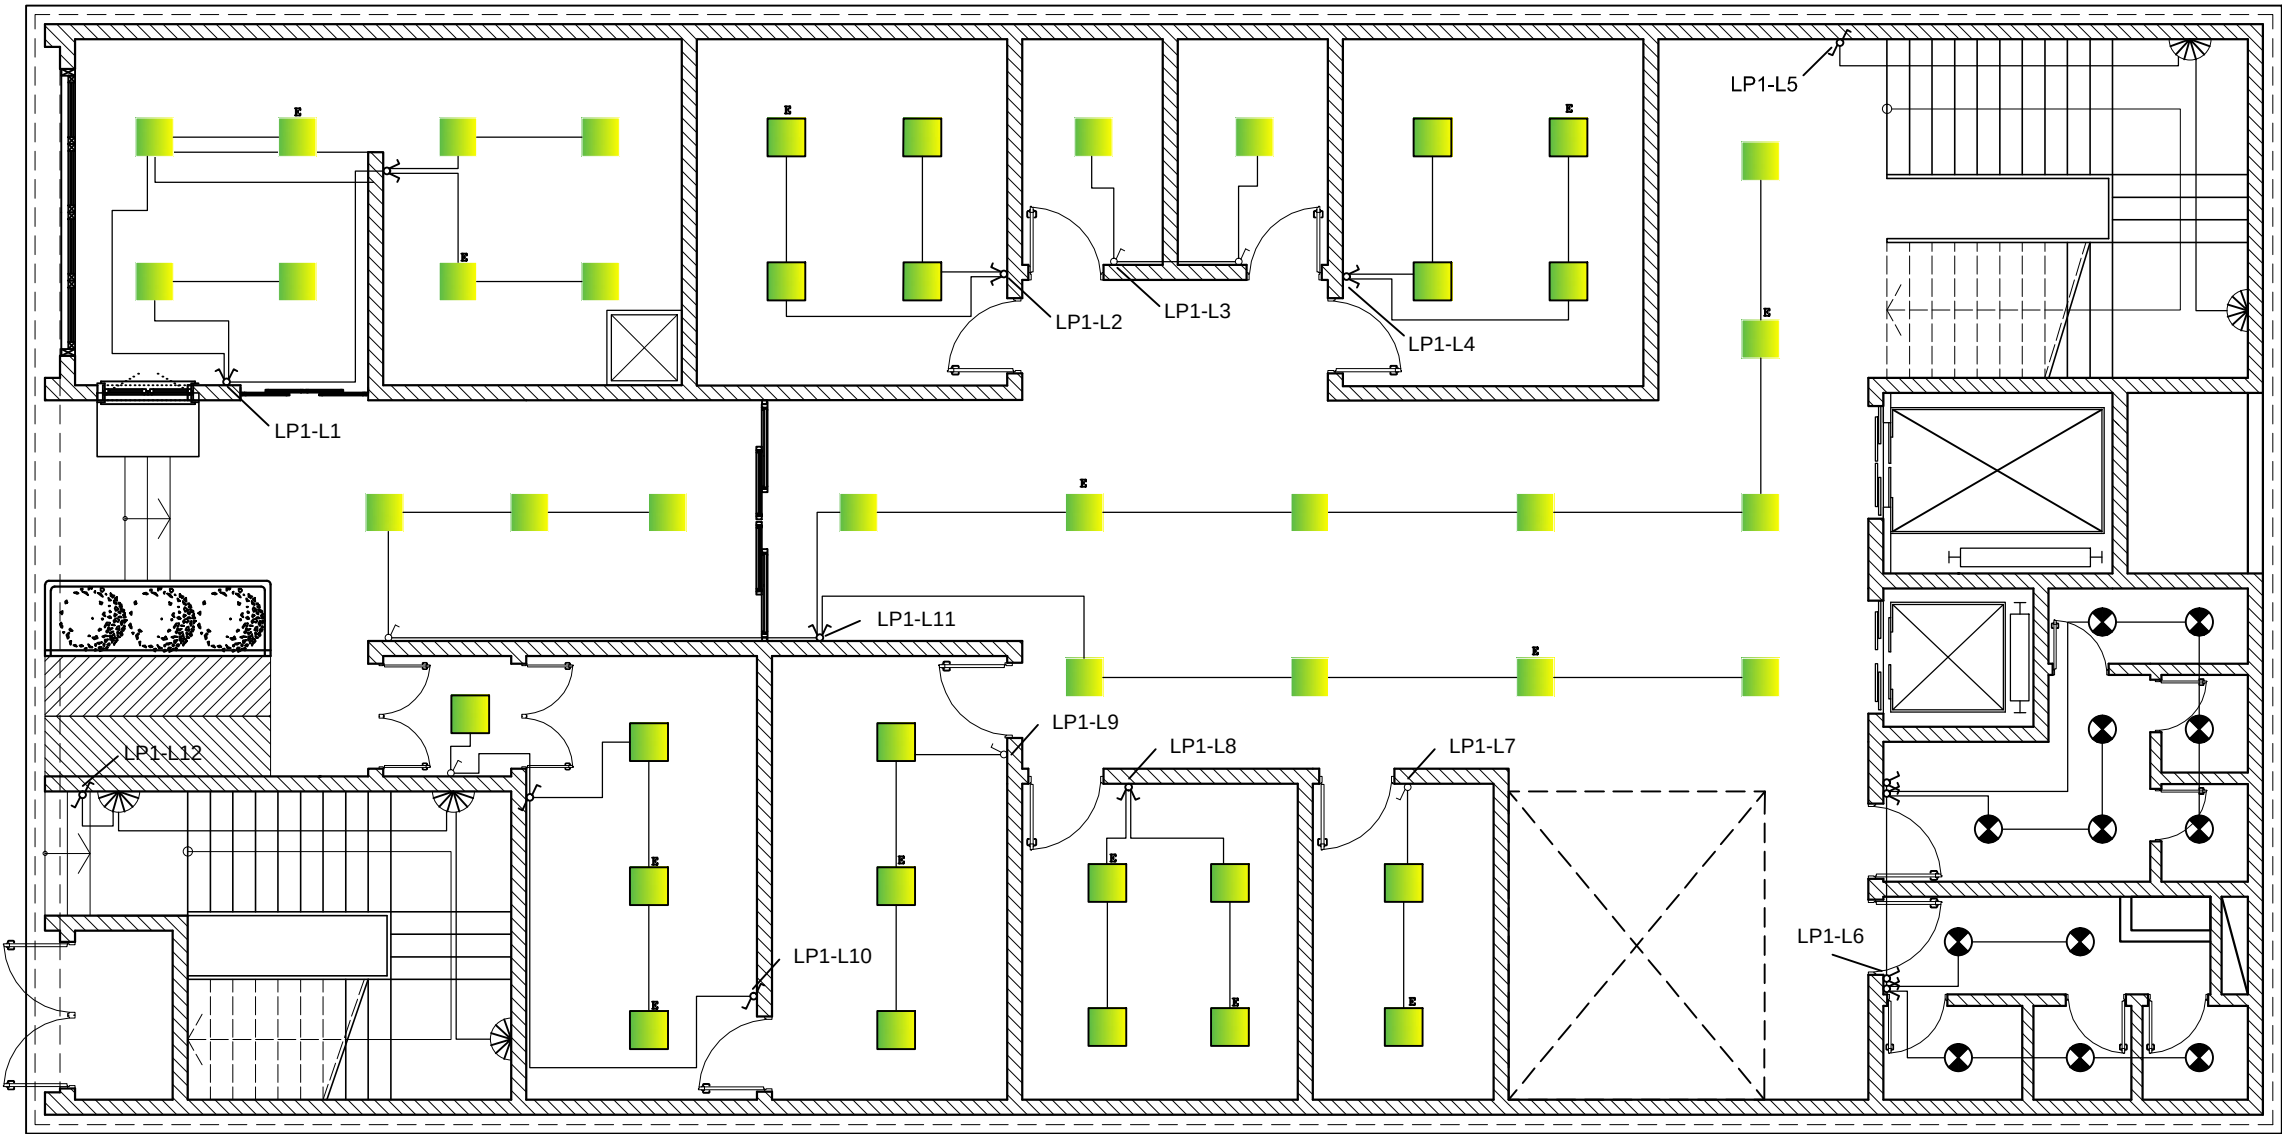



پلان روشنایی طبقه همکف

جدول راهنما	
پنل ال ای دی ۶۰ در ۶۰ نوکاربیا توان ۵۳ وات با دمای نور ۴۰۰۰ کلوین و دمای رنگ ۴۰۰۰ درجه کلوین شار نوری ۷۰۰۰ لومن و بازدهی ۱۳۵ لومن بر وات	
پنل ال ای دی ۶۰ در ۶۰ نوکاربیا توان ۵۳ وات به همراه باتری تا ۳ ساعت با دمای نور ۴۰۰۰ کلوین و دمای رنگ ۴۰۰۰ درجه کلوین شار نوری ۷۰۰۰ لومن و بازدهی ۱۳۵ لومن بر وات	
چراغ LED دکوراتیو دیواری	
چراغ تخت LED با توان ۱۹ وات به قطر ۱۵ سانتیمتر	
کلید دوپل	
کلید تک پل	
کلید تیدیل	

	-	-	-	-	-	-	
NO.	PART NAME	QTY.	DIMENSION	MATERIAL	WEIGHT	REMARK	
SHADEGAN STEEL INDUSTRY COMPANY (SSICO)							
Scale: AS SHOWN		SOUTH STEEL PISHGAMAN CONSULTING AND ENGINEERING COMPANY(LTD) TITLE: احداث ساختمان درمانگاه سردار شهید قاسم سلیمانی شهرستان خاوهان پلان روشنایی طبقه همکف					
SH-S: A1	DATE						NAME
DRAWN	02/04						A.MOOSAVIAN
DESIGNED	02/04						A.MOOSAVIAN
CHECKED	02/04	A.KARIMFARD	DWG. No. : SSP-SC-017-D-E-001				
APPROVED	02/04	M.H.RAFIEYAN					
ANG.PROJ.							
REV. No.	Issued for comment SSP 02/04						
	REVISION NOTE BY DATE						
			KSC DWG. No. :		SHEET 1/1		
					REV. 		

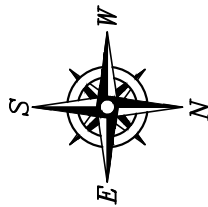

REFERENCE DRAWINGS			
NO.	DRAWING NO.	TITLE	REV.
1	-	-	-

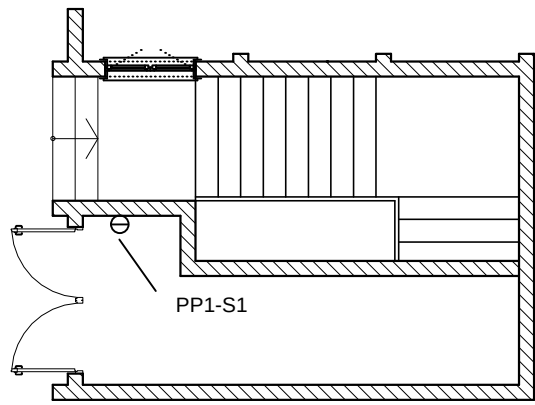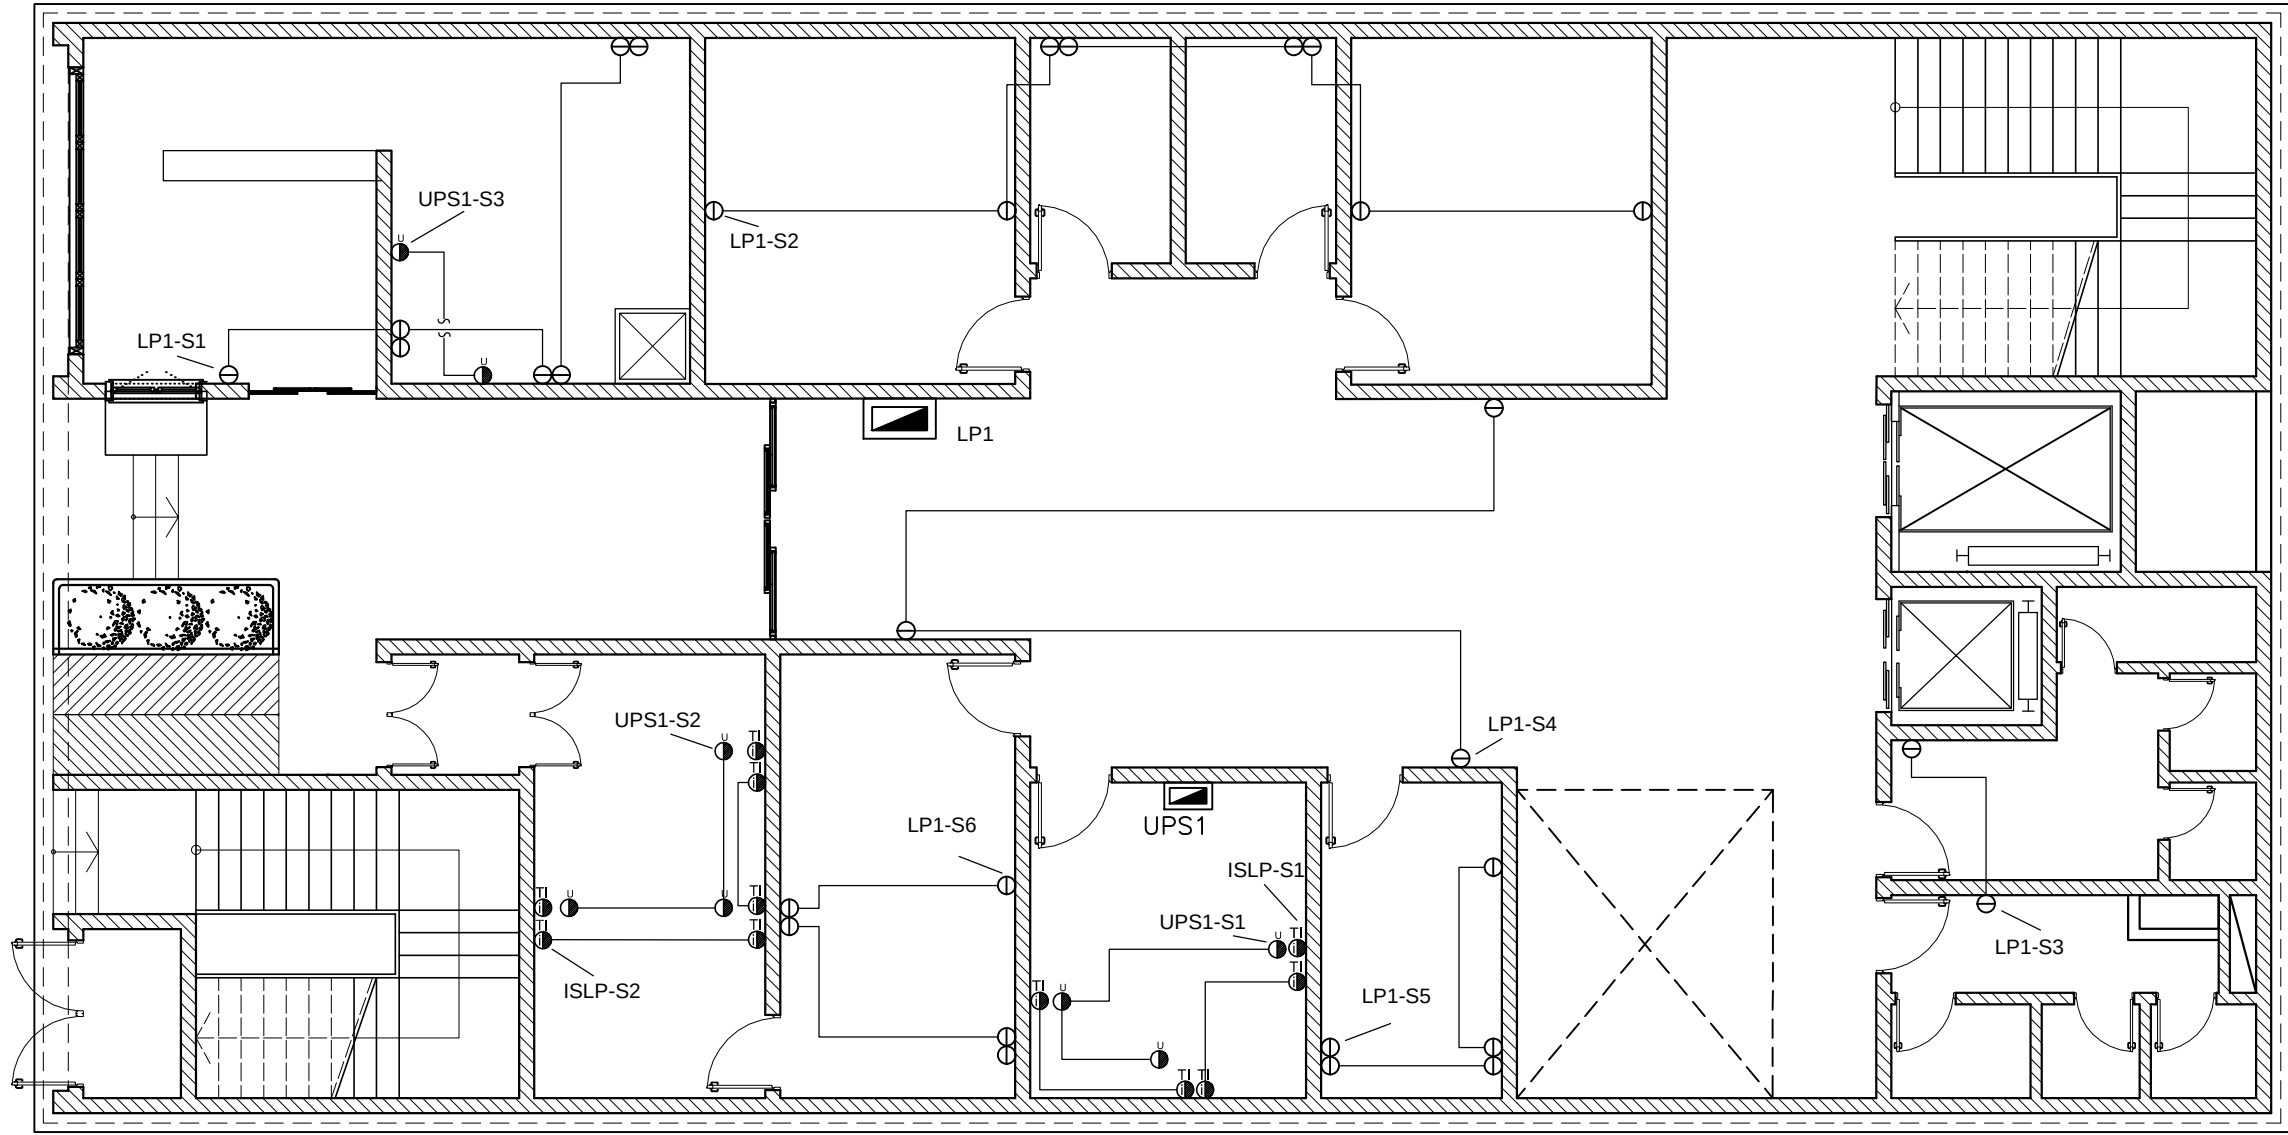


جدول راهنما		
	پریز تکفاز ۱۶ آمپر دارای اتصال زمین	
	تابلوی برق	
	پریز تکفاز و نول با اتصال زمین توکار ۱۶ آمپر ۲۵۰ ولت با ارتفاع نصب ۴۰ سانتیمتر بالای کف تمام شده تغذیه شونده از تابلوی یو پی اس به رنگ قرمز و ترجیحا سه شاخ خور	
	پریز تکفاز و نول با اتصال زمین توکار ۱۶ آمپر ۲۵۰ ولت با ارتفاع نصب ۴۰ سانتیمتر بالای کف تمام شده تغذیه شونده از تابلوی ایزوله به رنگ سبز	



پلان نیرو رسانی طبقه همکف
SC.1:100

REV. No.	REVISION NOTE	BY	DATE
1	Issued for comment	SSP	02/04

NO.	PART NAME	QTY.	DIMENSION	MATERIAL	WEIGHT	REMARK
SHADEGAN STEEL INDUSTRY COMPANY (SSICO)						
Scale: AS SHOWN			 SOUTH STEEL PISHGAMAN CONSULTING AND ENGINEERING COMPANY (LTD) TITLE: احداث ساختمان درمانگاه سردار شهید قاسم سلیمانی هیرستان فاوگان پلان نیرو رسانی طبقه همکف			
SH-S: A1	DATE	NAME				
DRAWN	02/04	A.MOOSAVIAN				
DESIGNED	02/04	A.MOOSAVIAN				
CHECKED	02/04	A.KARIMFARD	DWG. No. : SSP-SC-017-D-E-002 SHEET 1/1			
APPROVED	02/04	M.H.RAFIEYAN				
ANG.PROJ.	KSC DWG. No. :					REV.

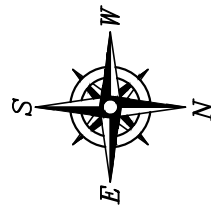

REFERENCE DRAWINGS			
NO.	DRAWING NO.	TITLE	REV.
1	-	-	-

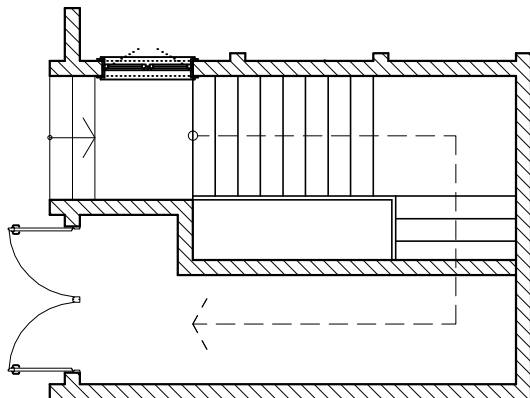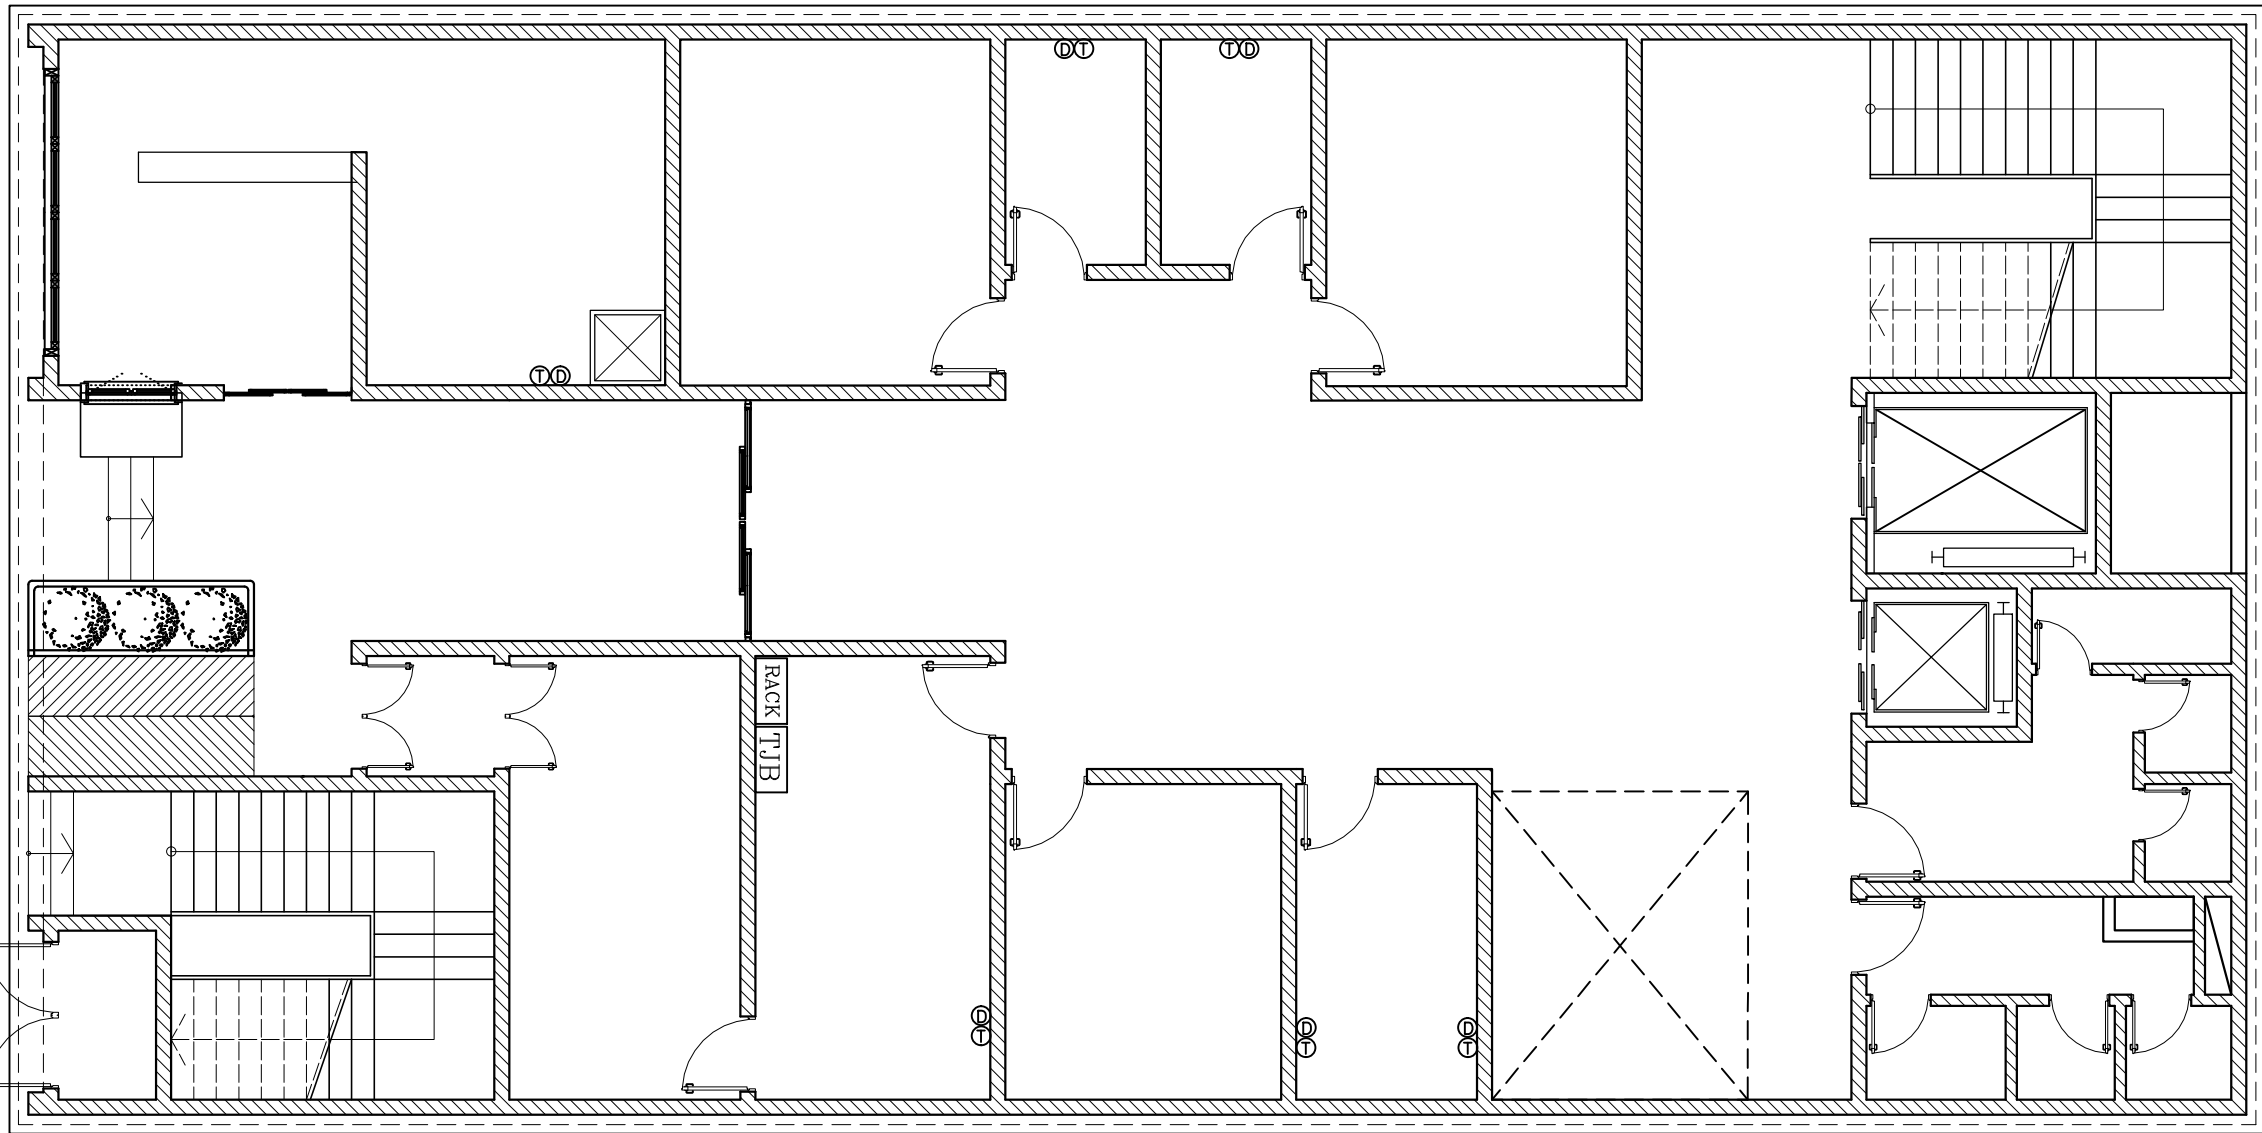

الزامیست کابل های شبکه از بالای سقف کاذب به سمت رک اجرا گردند

جهت هر پریز تلفن یک کابل ۲ زوجی با روکش PVC از TJB تا پریز اجرا گردد.

جهت هر پریز شبکه یک کابل CAT6 تا رک اجرا گردد.


کابل های تلفن و دیتا درون لوله PG16 HARD PVC CONDUIT به صورت توکار اجرا گردد

پلان تلفن و دیتا طبقه همکف



جدول راهنما		
①	پریز تلفن ۲ سوکت	
②	پریز شبکه ۲ پورت	
TJB	باکس تلفن	
RACK	رک شبکه	

△					
△					
△	Issued for comment	SSP	02/04	APPROVED	02/04
REV. No.	REVISION NOTE	BY	DATE	ANG.PROJ.	

	-	-	-	-	-
NO.	PART NAME	QTY.	DIMENSION	MATERIAL	WEIGHT
SHADEGAN STEEL INDUSTRY COMPANY (SSICO)					
Scale: AS SHOWN					
SH-S: A1	DATE	NAME			
DRAWN	02/04	A.MOOSAVIAN			
DESIGNED	02/04	A.MOOSAVIAN	TITLE: احداث ساختمان درمانگاه سردار شهید قاسم سلیمانی شهرستان خاوهگان		
CHECKED	02/04	A.KARIMFARD			
APPROVED	02/04	M.H.RAFIEYAN	DWG. No. : SSP-SC-017-D-E-003		
KSC DWG. No. :			SHEET 1/1		
			REV. △		

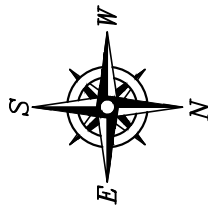

REFERENCE DRAWINGS			
NO.	DRAWING NO.	TITLE	REV.
1	-	-	-

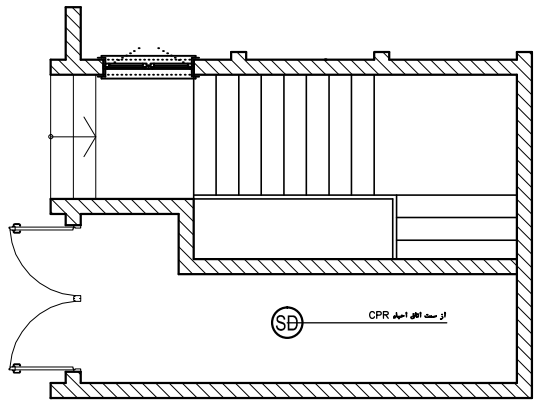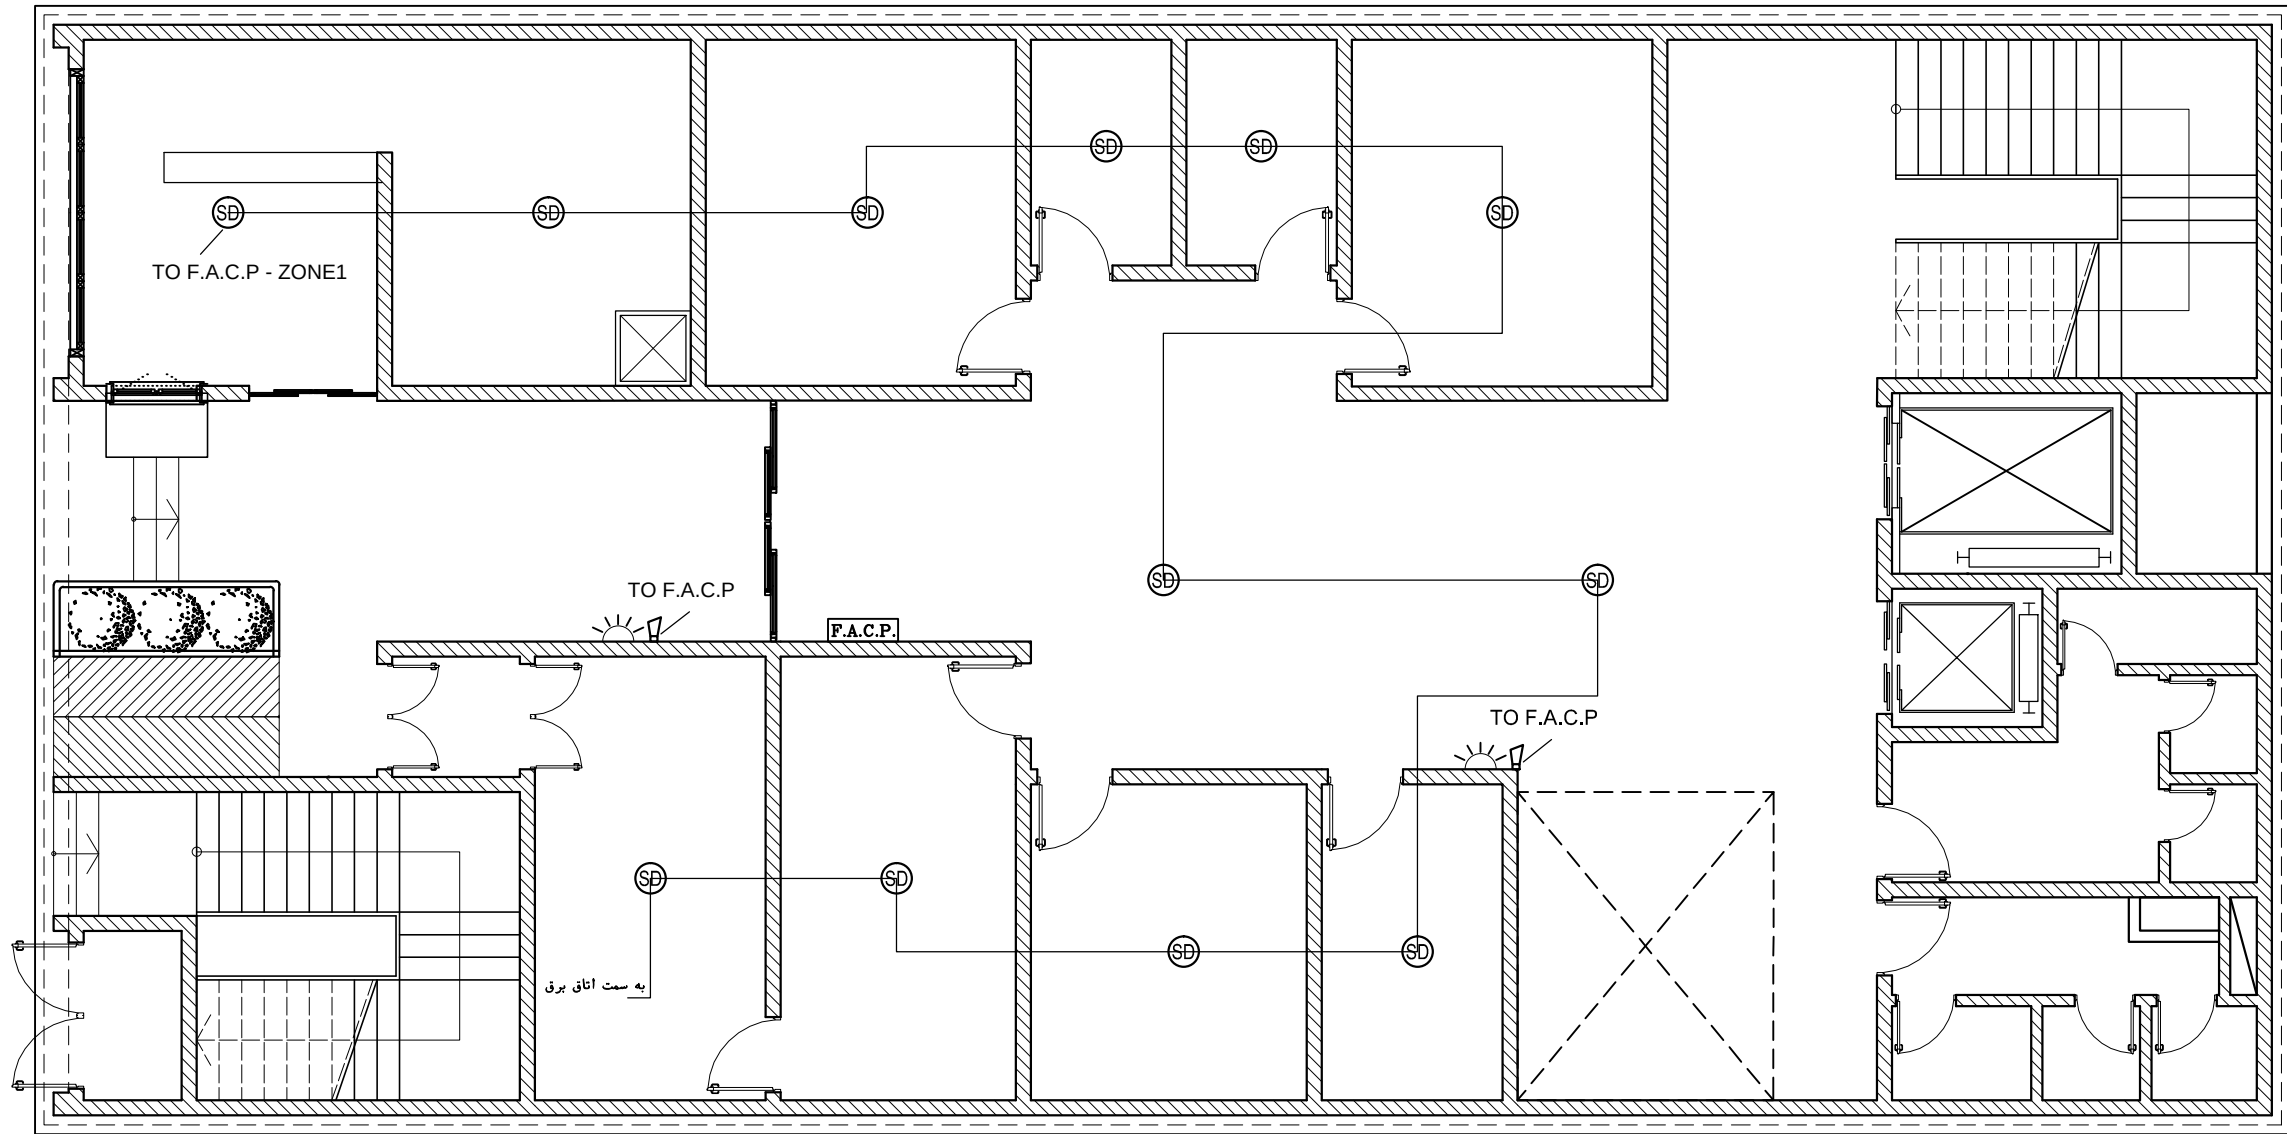


پلان اعلام حریق طبقه همکف



جدول راهنما		
	دکتور دودی	SD
	دکتور حرارتی	HD
	بلندگو	A
	چراغ چشمک زن	☀
	مرکز اعلام حریق	F.A.C.P.

△					
△					
△	Issued for comment	SSP	02/04	APPROVED	02/04
REV. No.	REVISION NOTE	BY	DATE	ANG.PROJ.	

	-	-	-	-	-
NO.	PART NAME	QTY.	DIMENSION	MATERIAL	WEIGHT
SHADEGAN STEEL INDUSTRY COMPANY (SSICO)					
Scale: AS SHOWN					
SH-S: A1	DATE	NAME			
DRAWN	02/04	A.MOOSAVIAN			
DESIGNED	02/04	A.MOOSAVIAN			
CHECKED	02/04	A.KARIMFARD	TITLE: احداث ساختمان درمانگاه سردار شهید قاسم سلیمانی شهرستان فادگان پلان اعلام حریق طبقه همکف		
APPROVED	02/04	M.H.RAFIEYAN			
DWG. No. : SSP-SC-017-D-E-004				SHEET 1/1	
KSC DWG. No. :				REV. △	

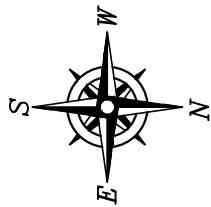

REFERENCE DRAWINGS			
NO.	DRAWING NO.	TITLE	REV.
1	-	-	-

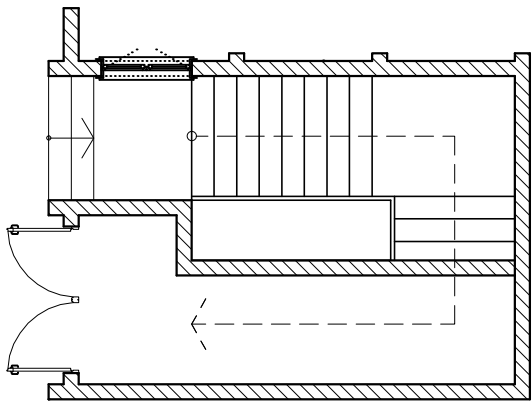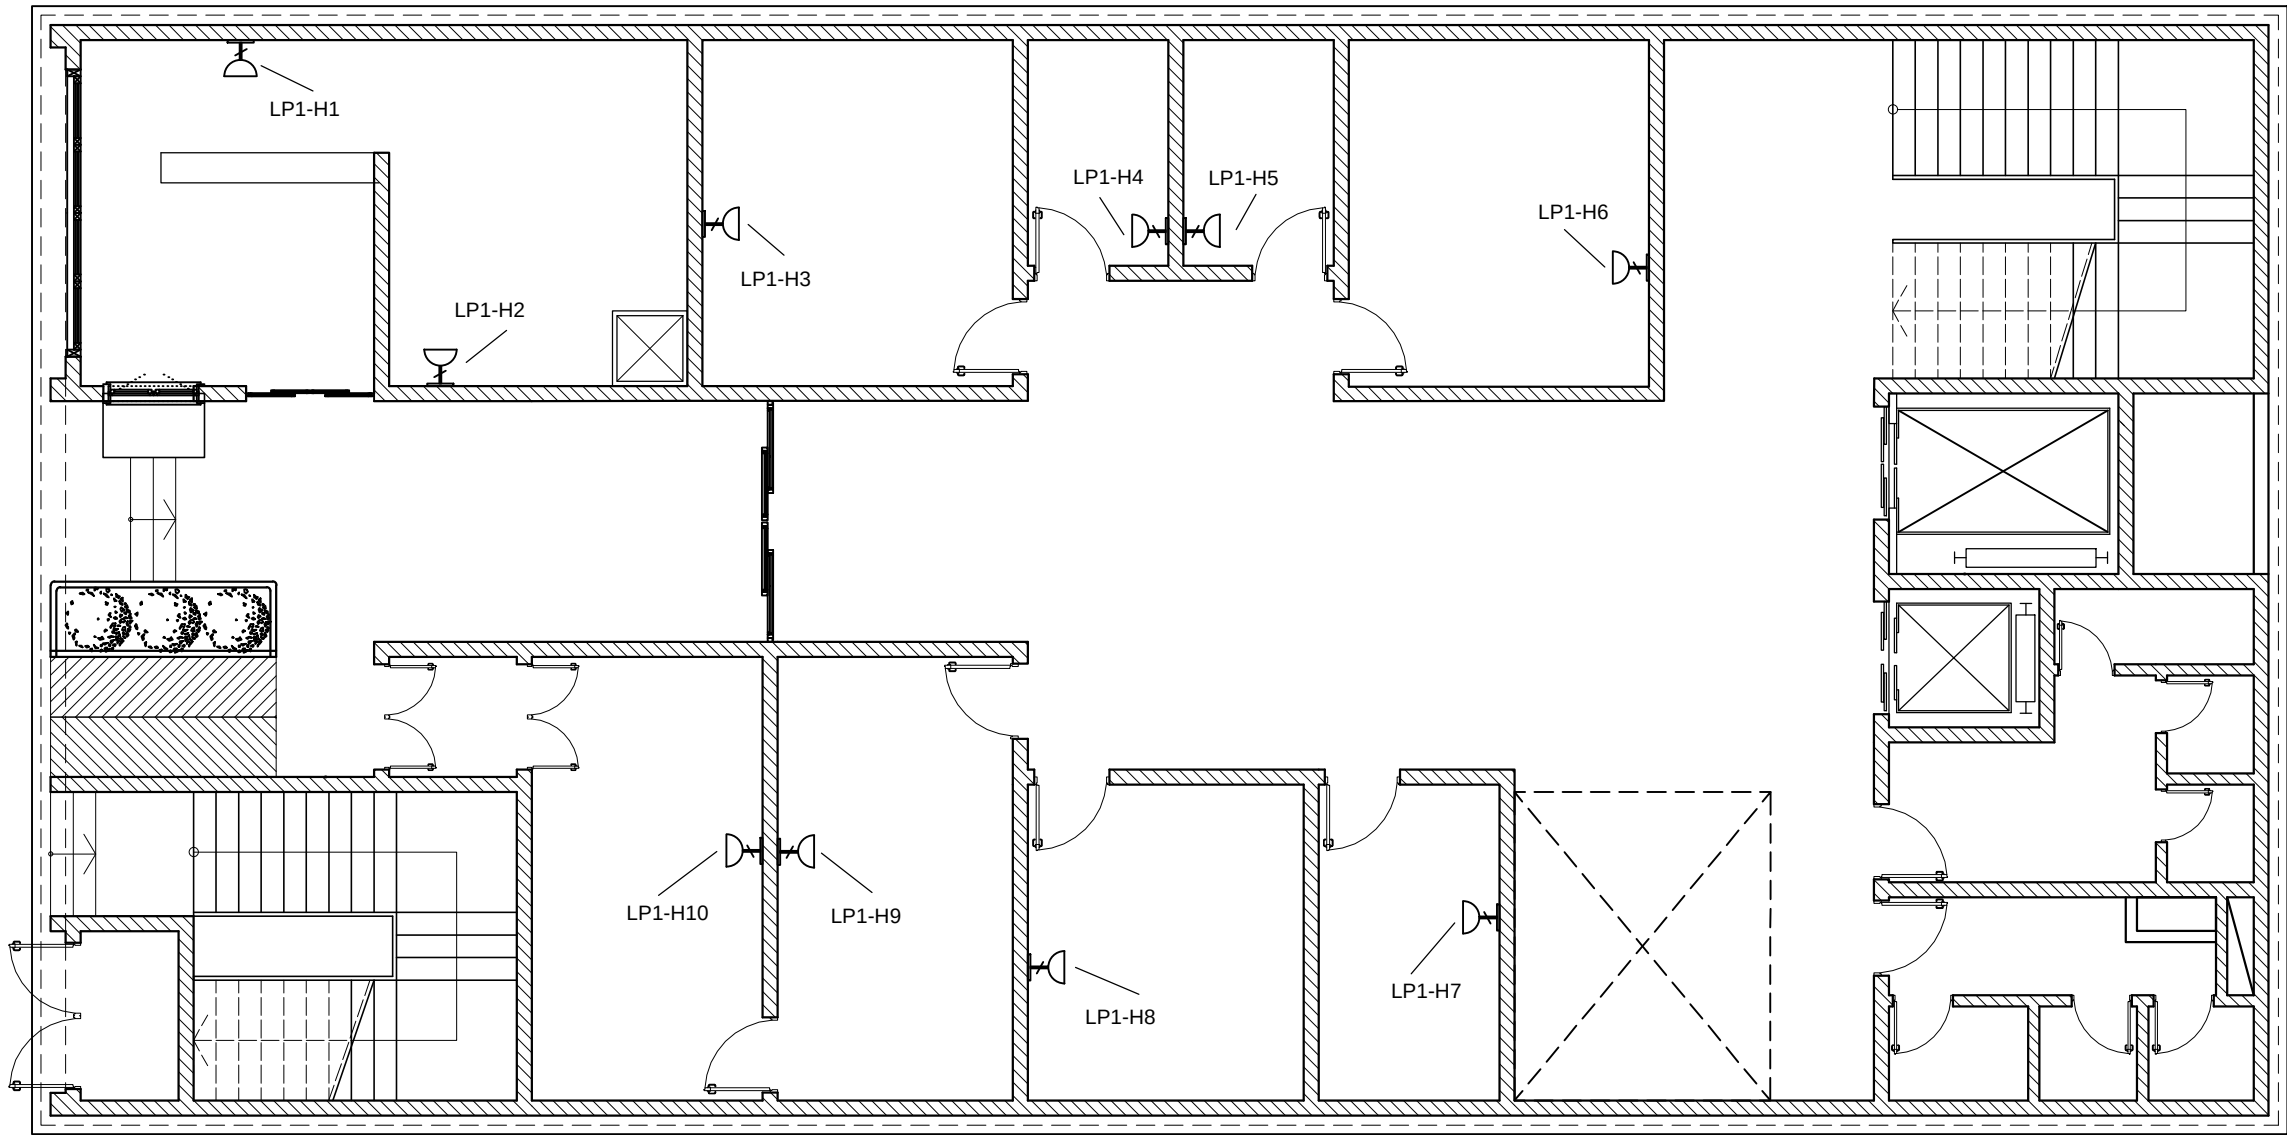


پلان گرمایشی طبقه همکف



جدول راهنما		
	بریز نکناز ۲۵ آمپر دارای اتصال زمین جهت هیتر	

	Issued for comment	SSP	02/04
REV. No.	REVISION NOTE	BY	DATE

NO.	PART NAME	QTY.	DIMENSION	MATERIAL	WEIGHT	REMARK
Scale: AS SHOWN						
SH-S: A1	DATE	NAME	TITLE: احداث ساختمان درمانگاه سردار شهید قاسم سلیمانی شهرستان فاوگان پلان گرمایشی طبقه همکف			
DRAWN	02/04	A.MOOSAVIAN				
DESIGNED	02/04	A.MOOSAVIAN				
CHECKED	02/04	A.KARIMFARD	DWG. No. : SSP-SC-017-D-E-005 SHEET 1/1			
APPROVED	02/04	M.H.RAFIEYAN				
ANG.PROJ.		KSC DWG. No. :				REV.

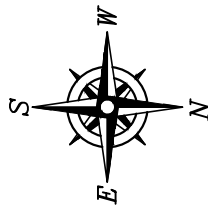


REFERENCE DRAWINGS			
NO.	DRAWING NO.	TITLE	REV.
1	-	-	-

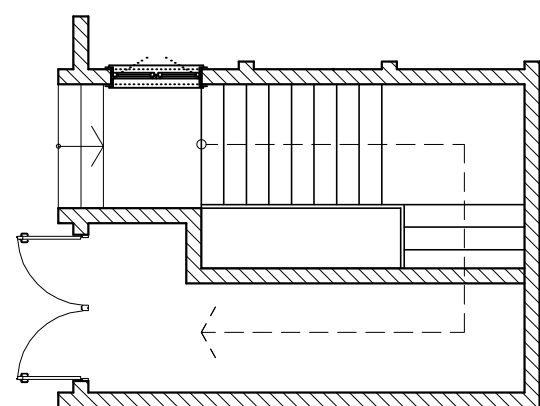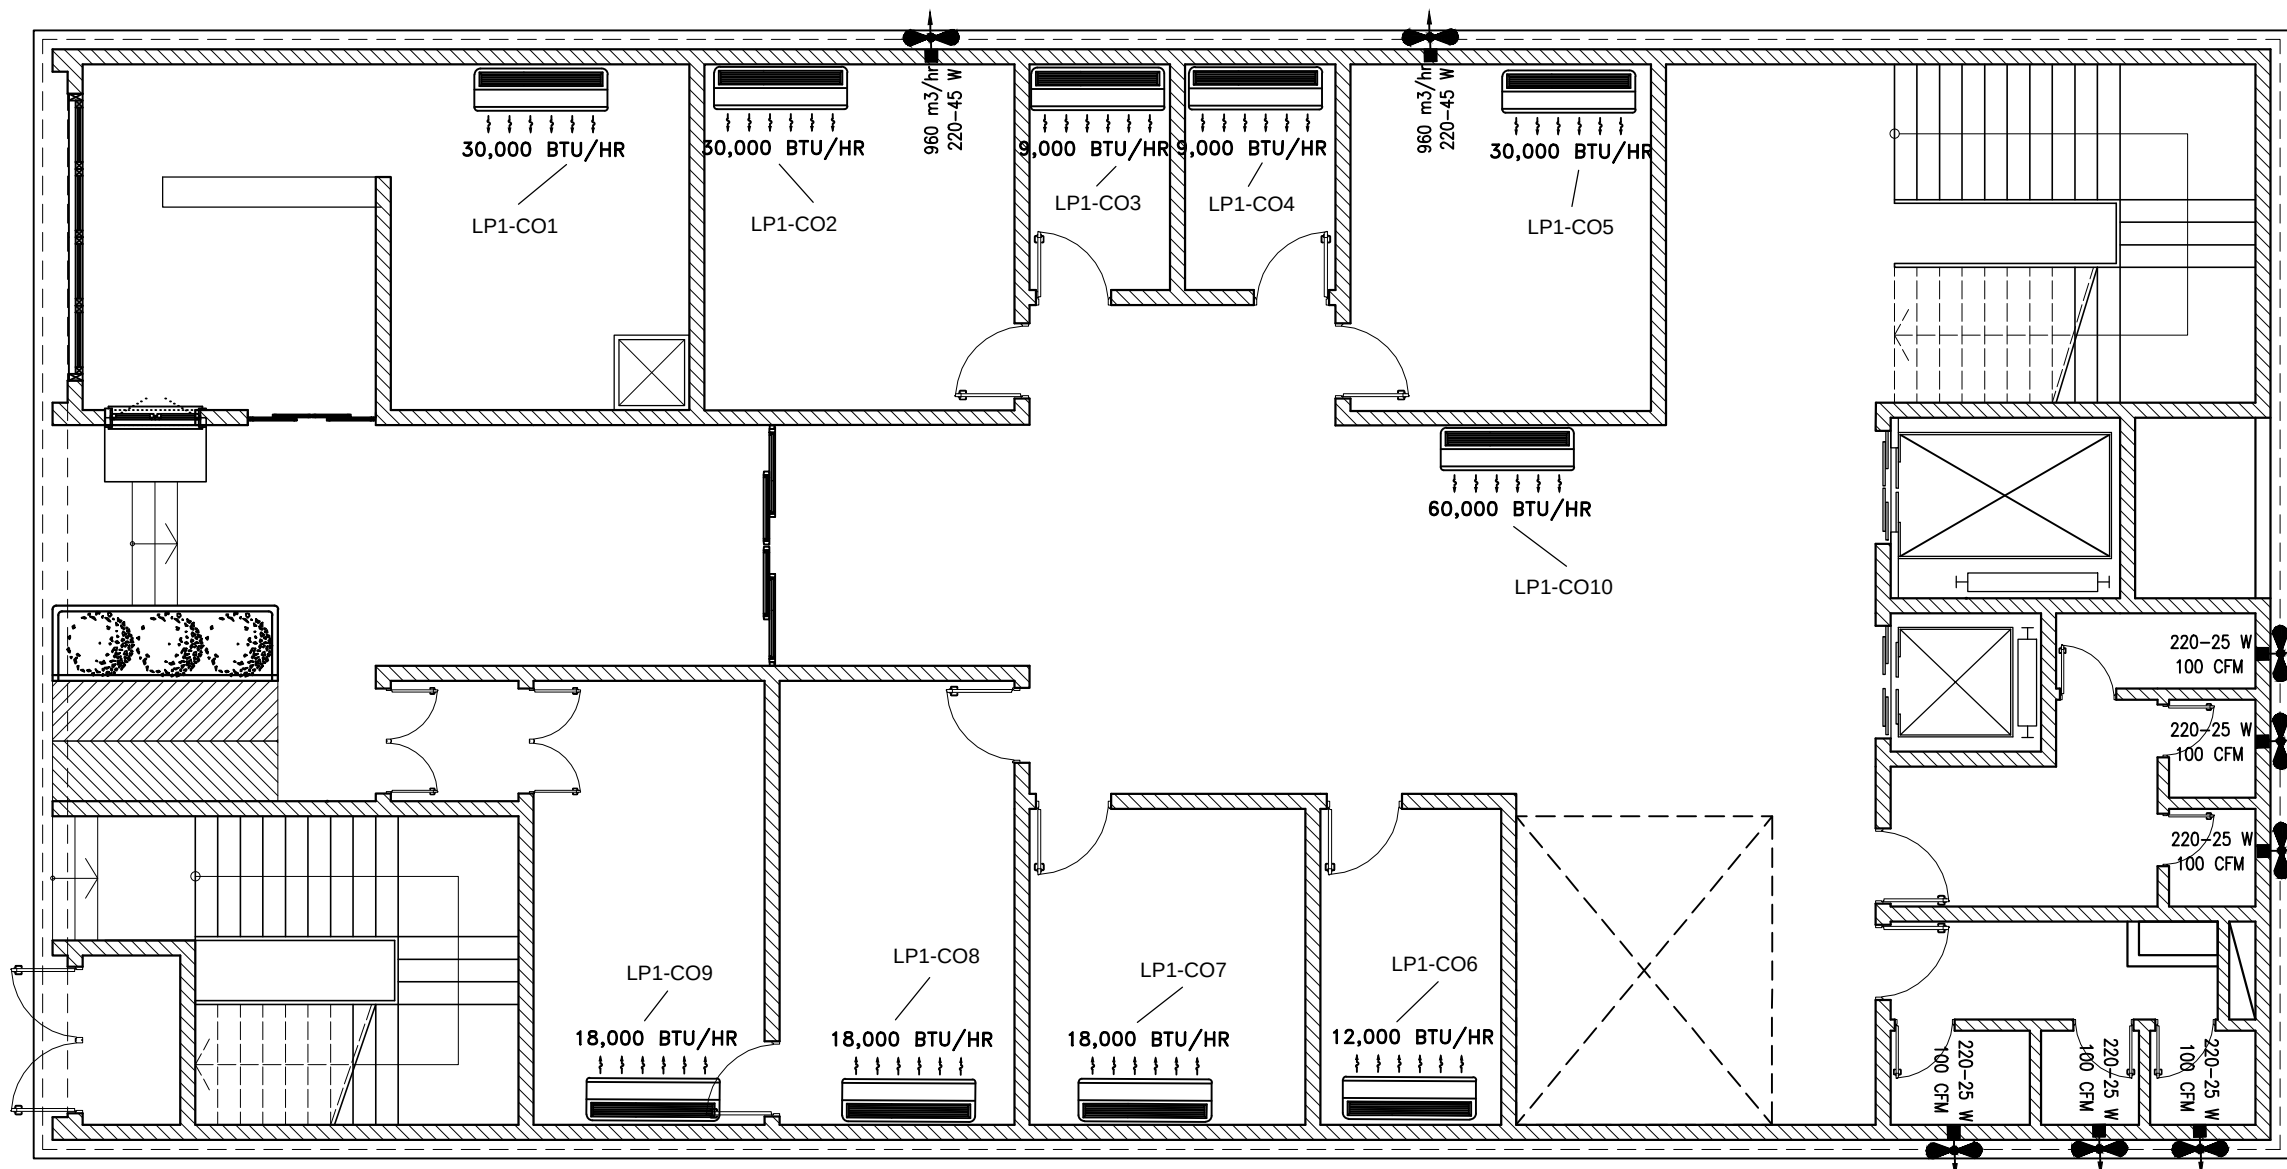



پلان سرمایشی طبقه همکف

△					
△					
△	Issued for comment	SSP	02/04	APPROVED	02/04 M.H.RAFIEYAN
REV. No.	REVISION NOTE	BY	DATE	ANG.PROJ.	

NO.	PART NAME	QTY.	DIMENSION	MATERIAL	WEIGHT	REMARK
SHADEGAN STEEL INDUSTRY COMPANY (SSICO)						
Scale: AS SHOWN			SOUTH STEEL PISHGAMAN CONSULTING AND ENGINEERING COMPANY(LTD)			
SH-S: A1	DATE	NAME	TITLE: احداث ساختمان درمانگاه سردار شهید قاسم سلیمانی شهرستان فادگان پلان سرمایشی طبقه همکف			
DRAWN	02/04	A.MOOSAVIAN				
DESIGNED	02/04	A.MOOSAVIAN				
CHECKED	02/04	A.KARIMFARD	DWG. No. : SSP-SC-017-D-E-006			
APPROVED	02/04	M.H.RAFIEYAN				
KSC DWG. No. :			SHEET 1/1		REV. △	

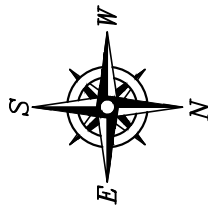

REFERENCE DRAWINGS			
NO.	DRAWING NO.	TITLE	REV.
1	-	-	-

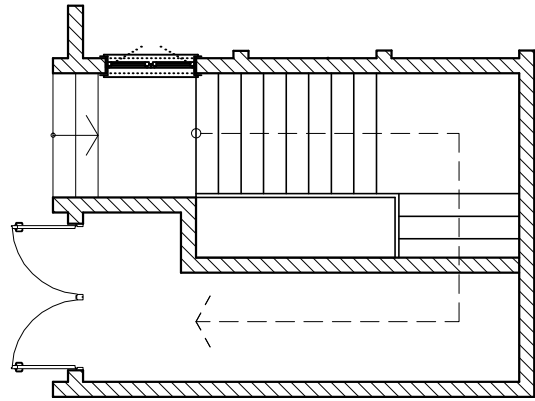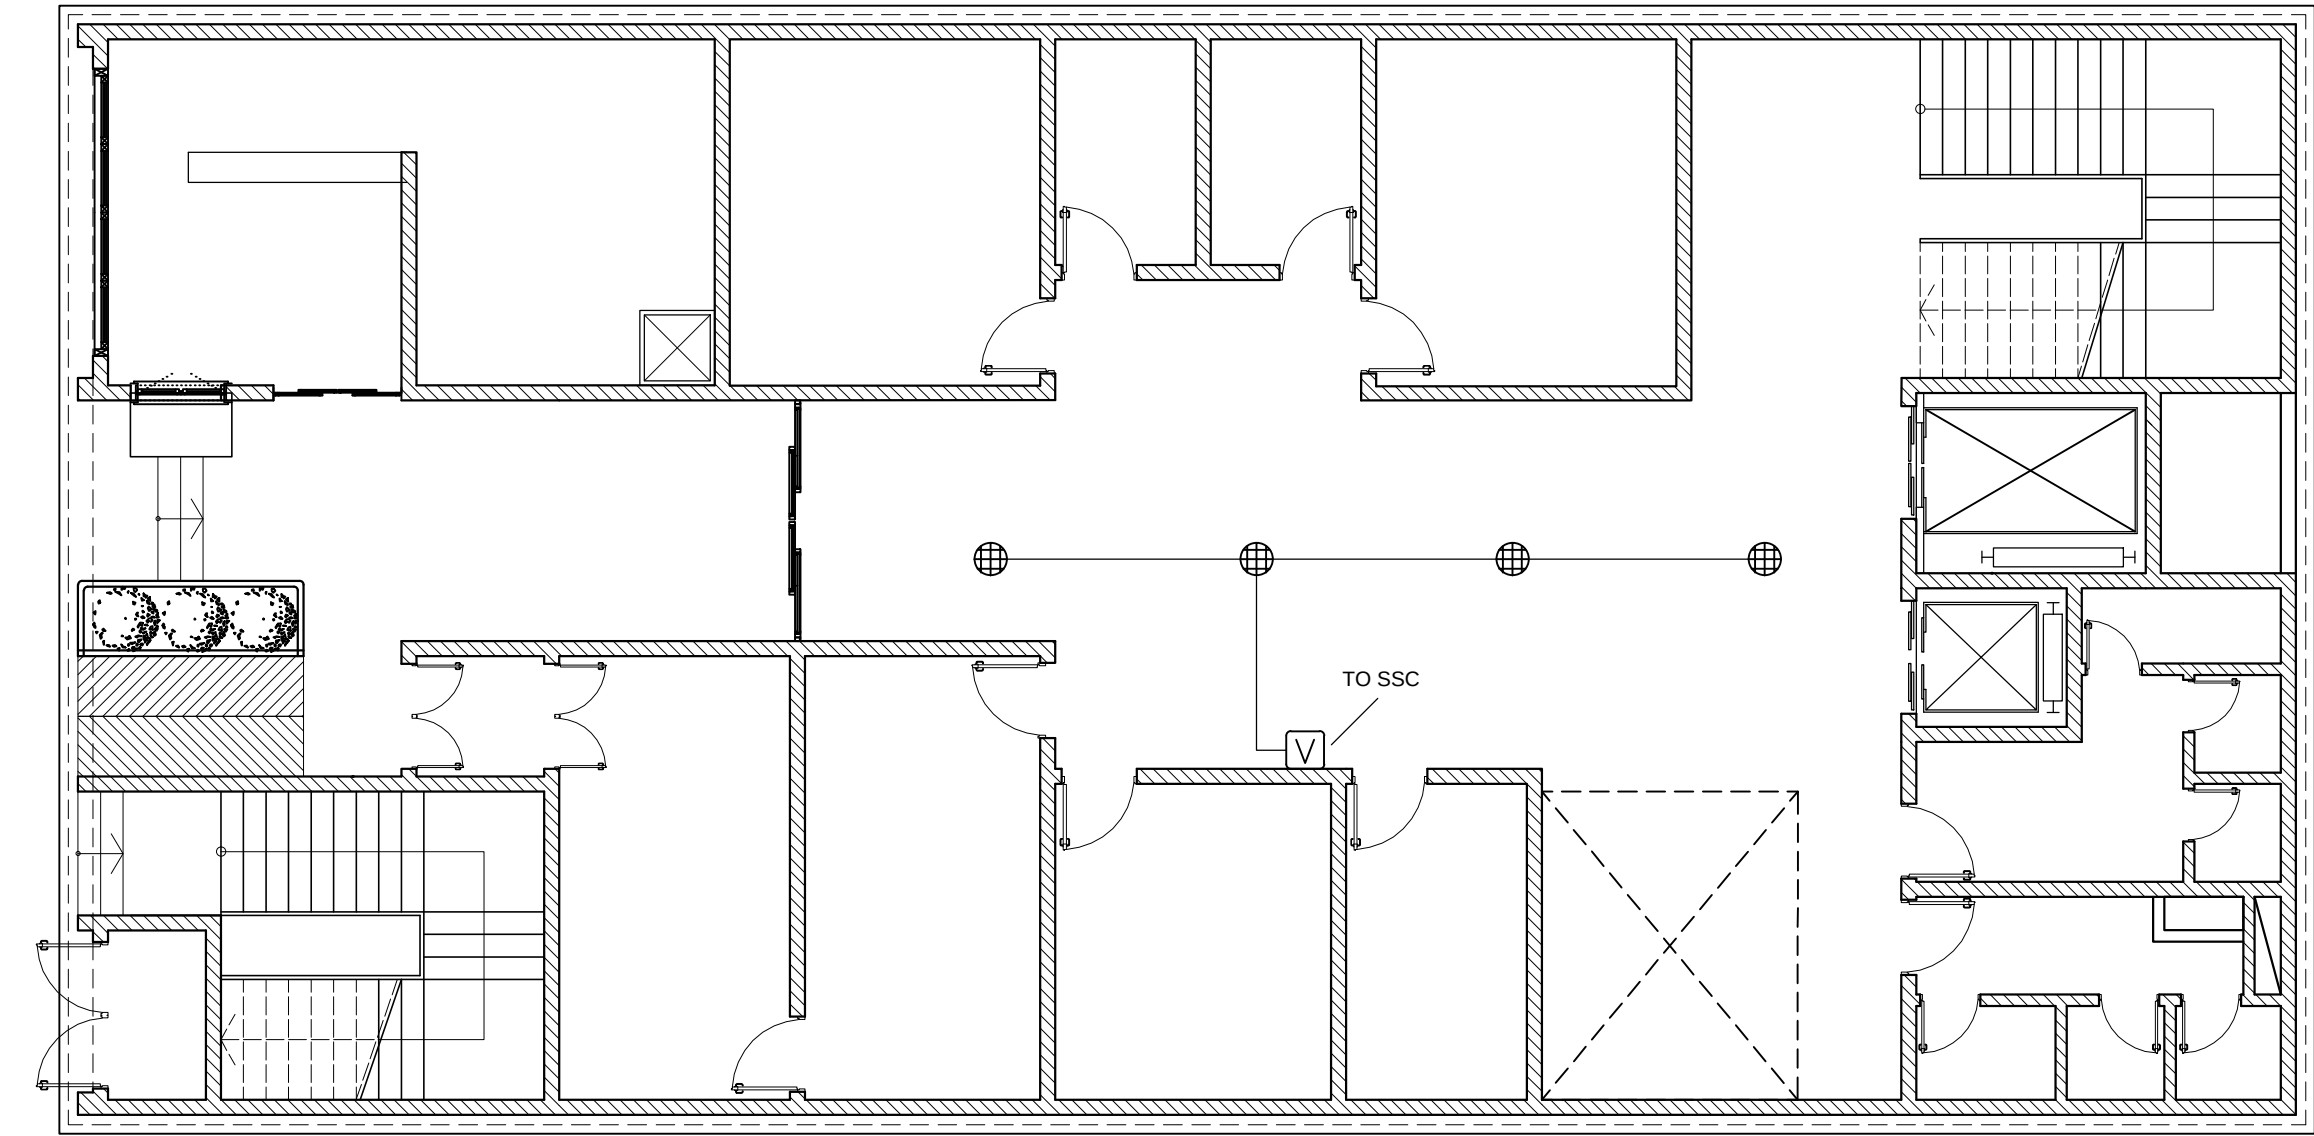


پلان سیستم صوتی طبقه همکف


جدول راهنما		
	بلندگوی سقفی هوات	

	Issued for comment	SSP	02/04
REV. No.	REVISION NOTE	BY	DATE

	-	-	-	-	-	-	
NO.	PART NAME	QTY.	DIMENSION	MATERIAL	WEIGHT	REMARK	
SHADEGAN STEEL INDUSTRY COMPANY (SSICO)							
Scale: AS SHOWN		SOUTH STEEL PISHGAMAN CONSULTING AND ENGINEERING COMPANY(LTD) TITLE: احداث ساختمان درمانگاه سردار شهید قاسم سلیمانی فهرستان شادگان پلان سیستم صوتی طبقه همکف					
SH-S: A1	DATE						NAME
DRAWN	02/04						A.MOOSAVIAN
DESIGNED	02/04						A.MOOSAVIAN
CHECKED	02/04						A.KARIMFARD
APPROVED	02/04	M.H.RAFIEYAN	DWG. No. : SSP-SC-017-D-E-007		SHEET 1/1		
ANG.PROJ.		KSC DWG. No. :			REV. 		

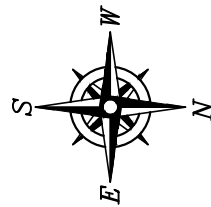

REFERENCE DRAWINGS			
NO.	DRAWING NO.	TITLE	REV.
1	-	-	-

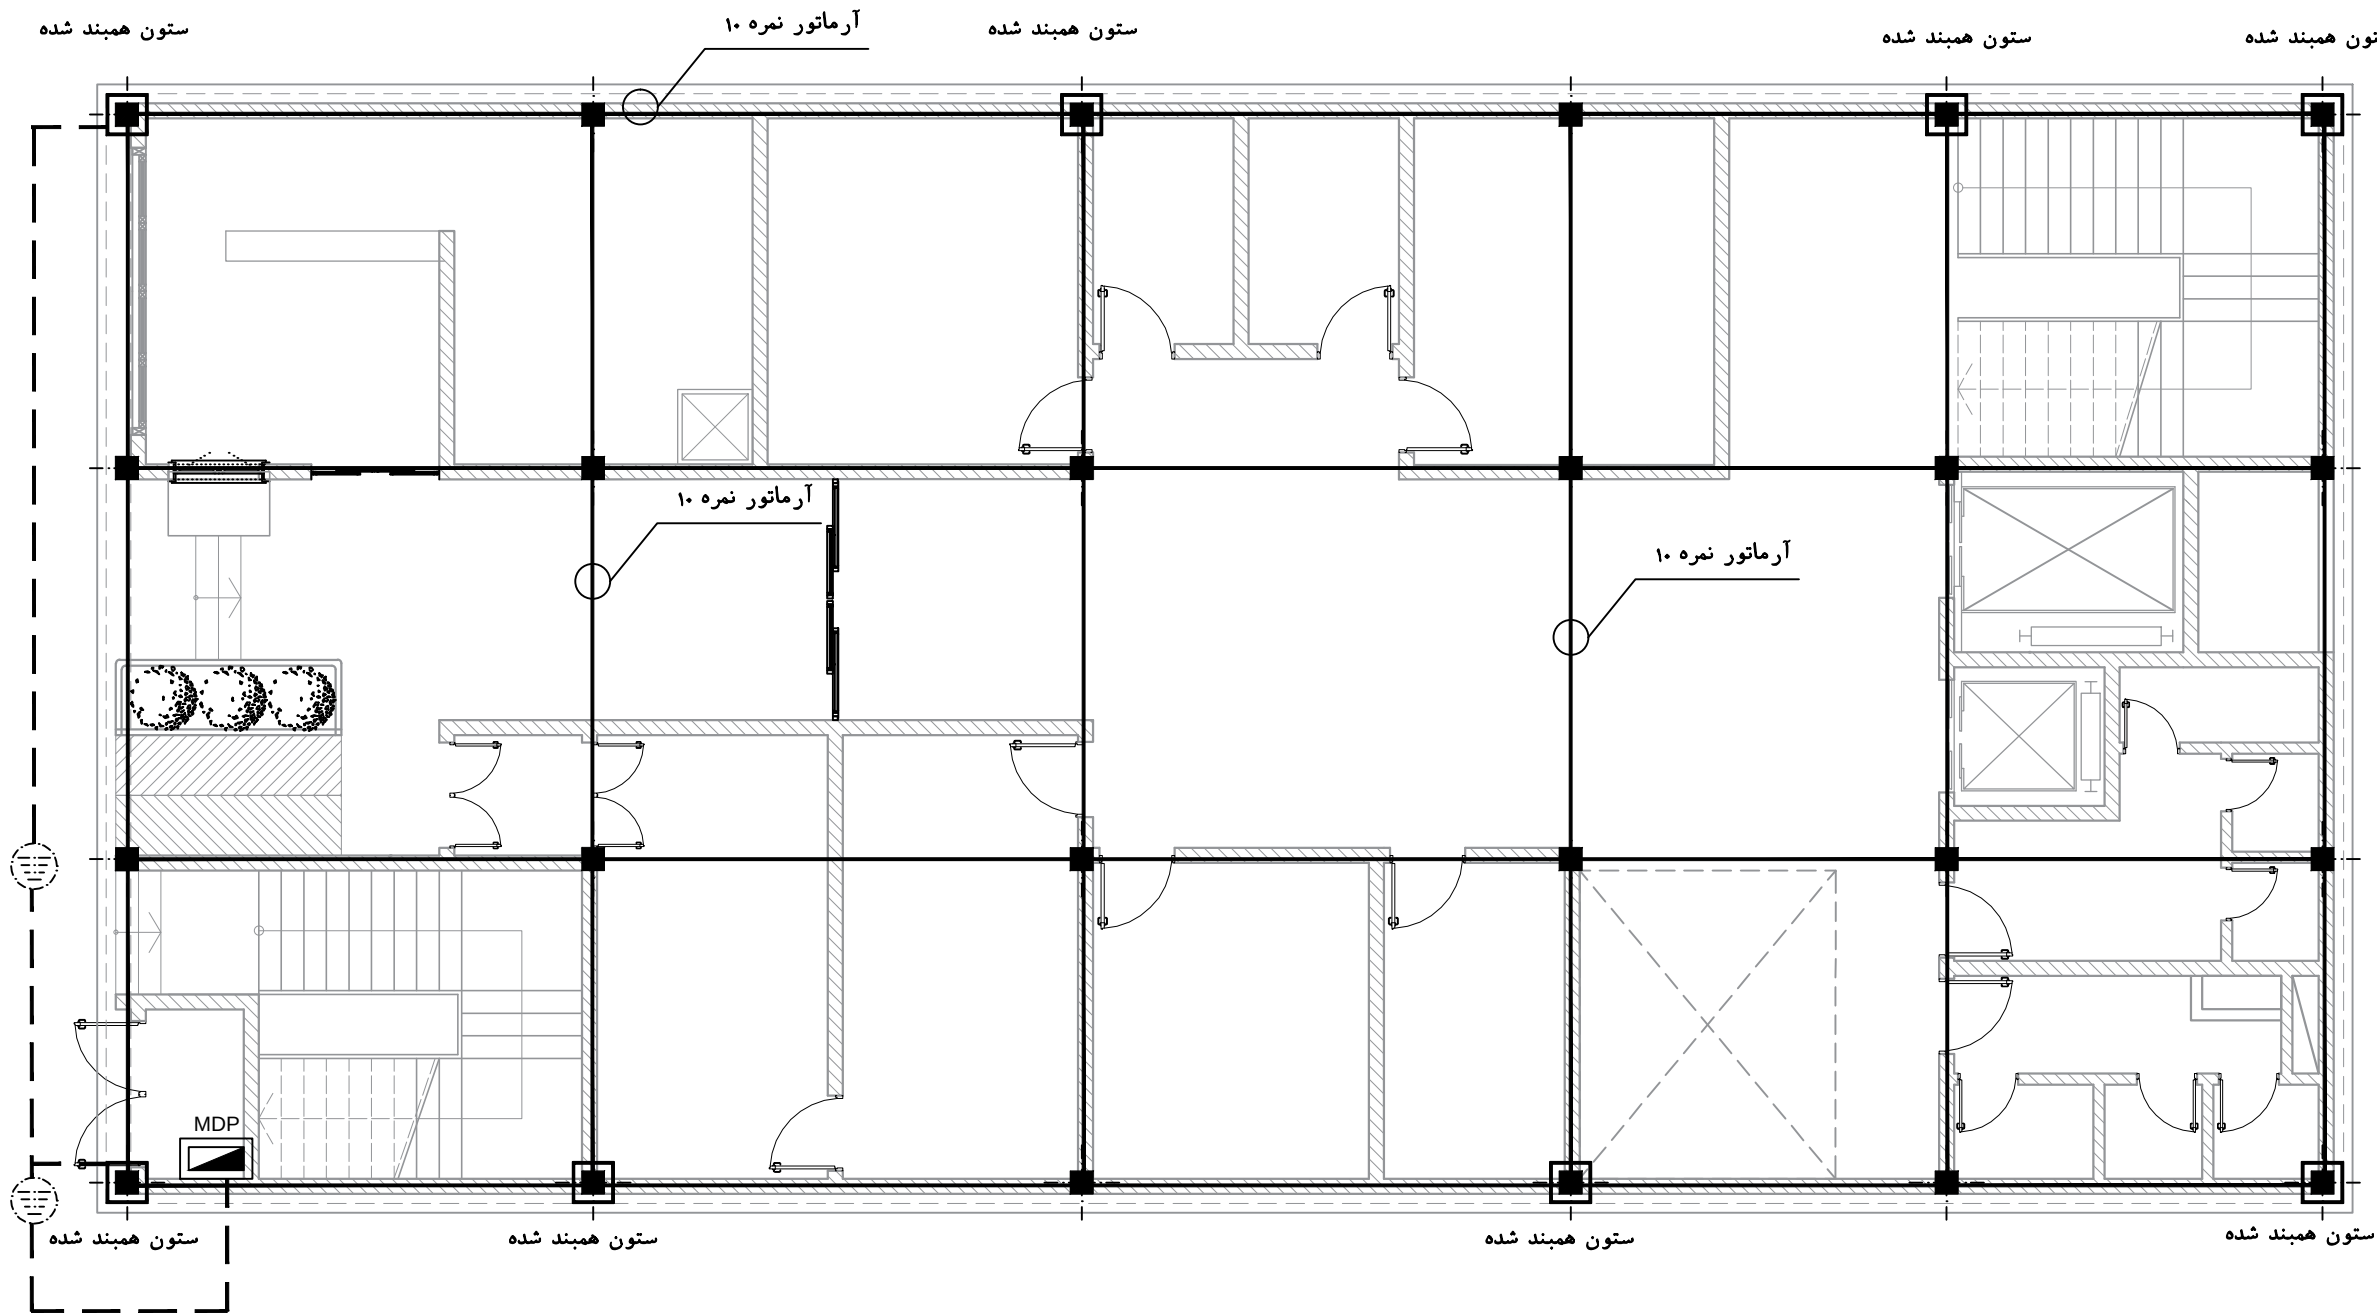


LEGEND	
ستون همبند شده	
آرماتور نمره ده با اتصالات جوشی	
چاه ارت	
سیم مسی لخت به مقطع ۹۵ میلیمتر مربع	



پلان همبندی طبقه همکف

	Issued for comment	SSP	02/04	APPROVED	02/04
REV. No.	REVISION NOTE	BY	DATE	ANG.PROJ.	

NO.	PART NAME	QTY.	DIMENSION	MATERIAL	WEIGHT	REMARK
Scale: AS SHOWN						
SH-S: A1	DATE	NAME	TITLE: احداث ساختمان درمانگاه سردار شهید قاسم سلیمانی هیروستان فاوگان پلان همبندی طبقه همکف			
DRAWN	02/04	A.MOOSAVIAN	DWG. No. : SSP-SC-017-D-E-008			
DESIGNED	02/04	A.MOOSAVIAN	SHEET 1/1			
CHECKED	02/04	A.KARIMFARD	KSC DWG. No. :			
APPROVED	02/04	M.H.RAFIEYAN	REV.			

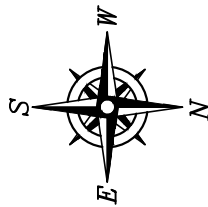

REFERENCE DRAWINGS			
NO.	DRAWING NO.	TITLE	REV.
1	-	-	-

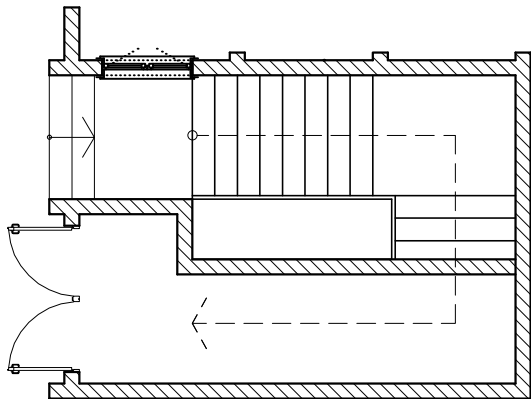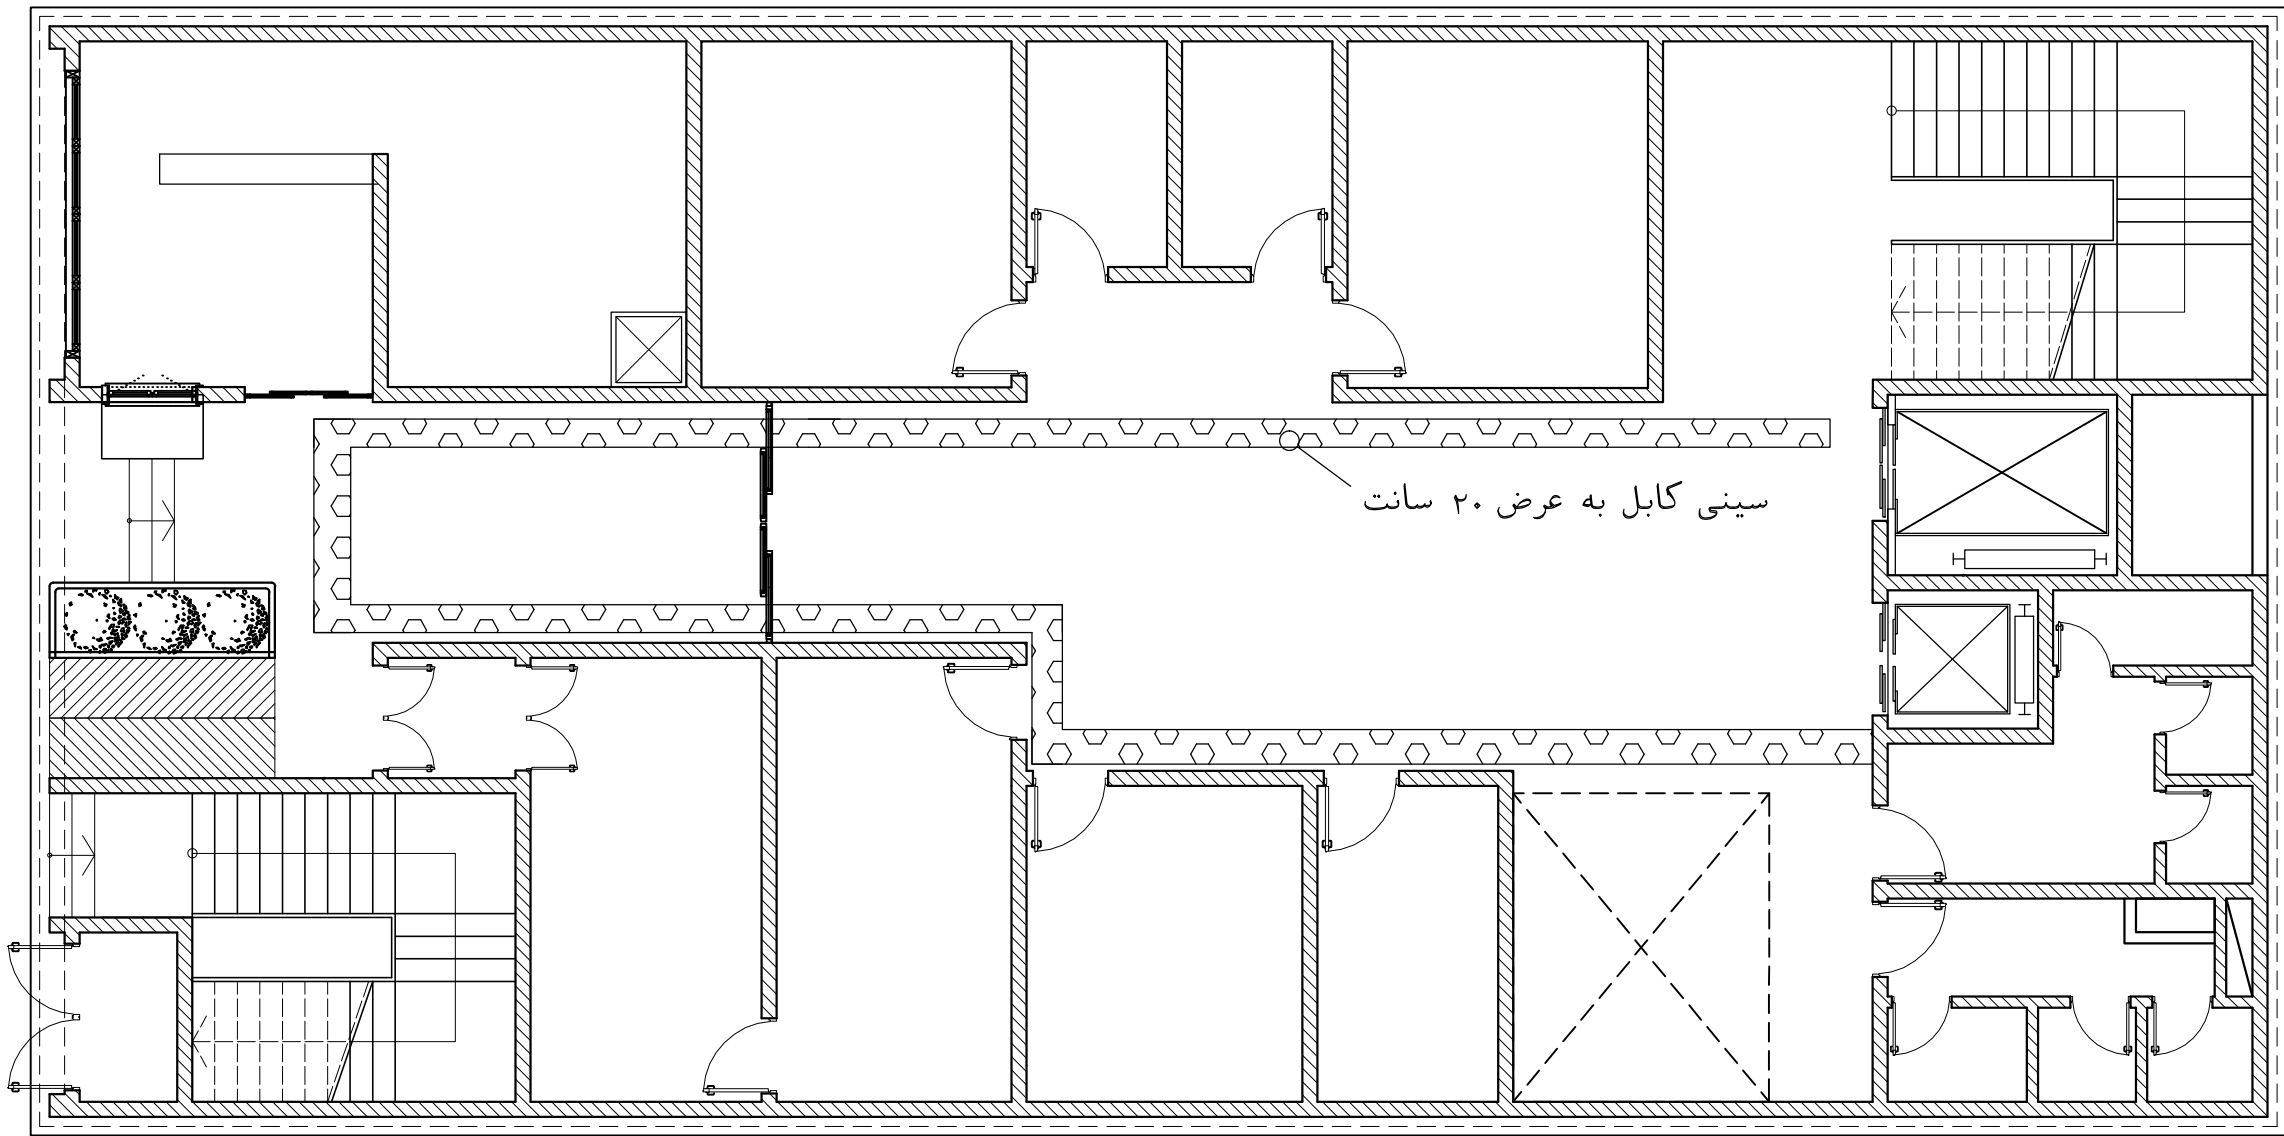


پلان سینی کابل طبقه همکف

SC.1:100

±0.00

△						
△						
△	Issued for comment	SSP	02/04	APPROVED	02/04	M.H.RAFIEYAN
REV. No.	REVISION NOTE	BY	DATE	ANG.PROJ.		

NO.	PART NAME	QTY.	DIMENSION	MATERIAL	WEIGHT	REMARK
 SHADEGAN STEEL INDUSTRY COMPANY (SSICO)						
Scale: AS SHOWN			 SOUTH STEEL PISHGAMAN CONSULTING AND ENGINEERING COMPANY(LTD)			
SH-S: A1	DATE	NAME	TITLE: احداث ساختمان درمانگاه سردار شهید قاسم سلیمانی هیرستان فاوگان پلان سینی کابل طبقه همکف			
DRAWN	02/04	A.MOOSAVIAN				
DESIGNED	02/04	A.MOOSAVIAN				
CHECKED	02/04	A.KARIMFARD				
APPROVED	02/04	M.H.RAFIEYAN				
DWG. No. : SSP-SC-017-D-E-009			SHEET 1/1			
KSC DWG. No. :			REV. △			

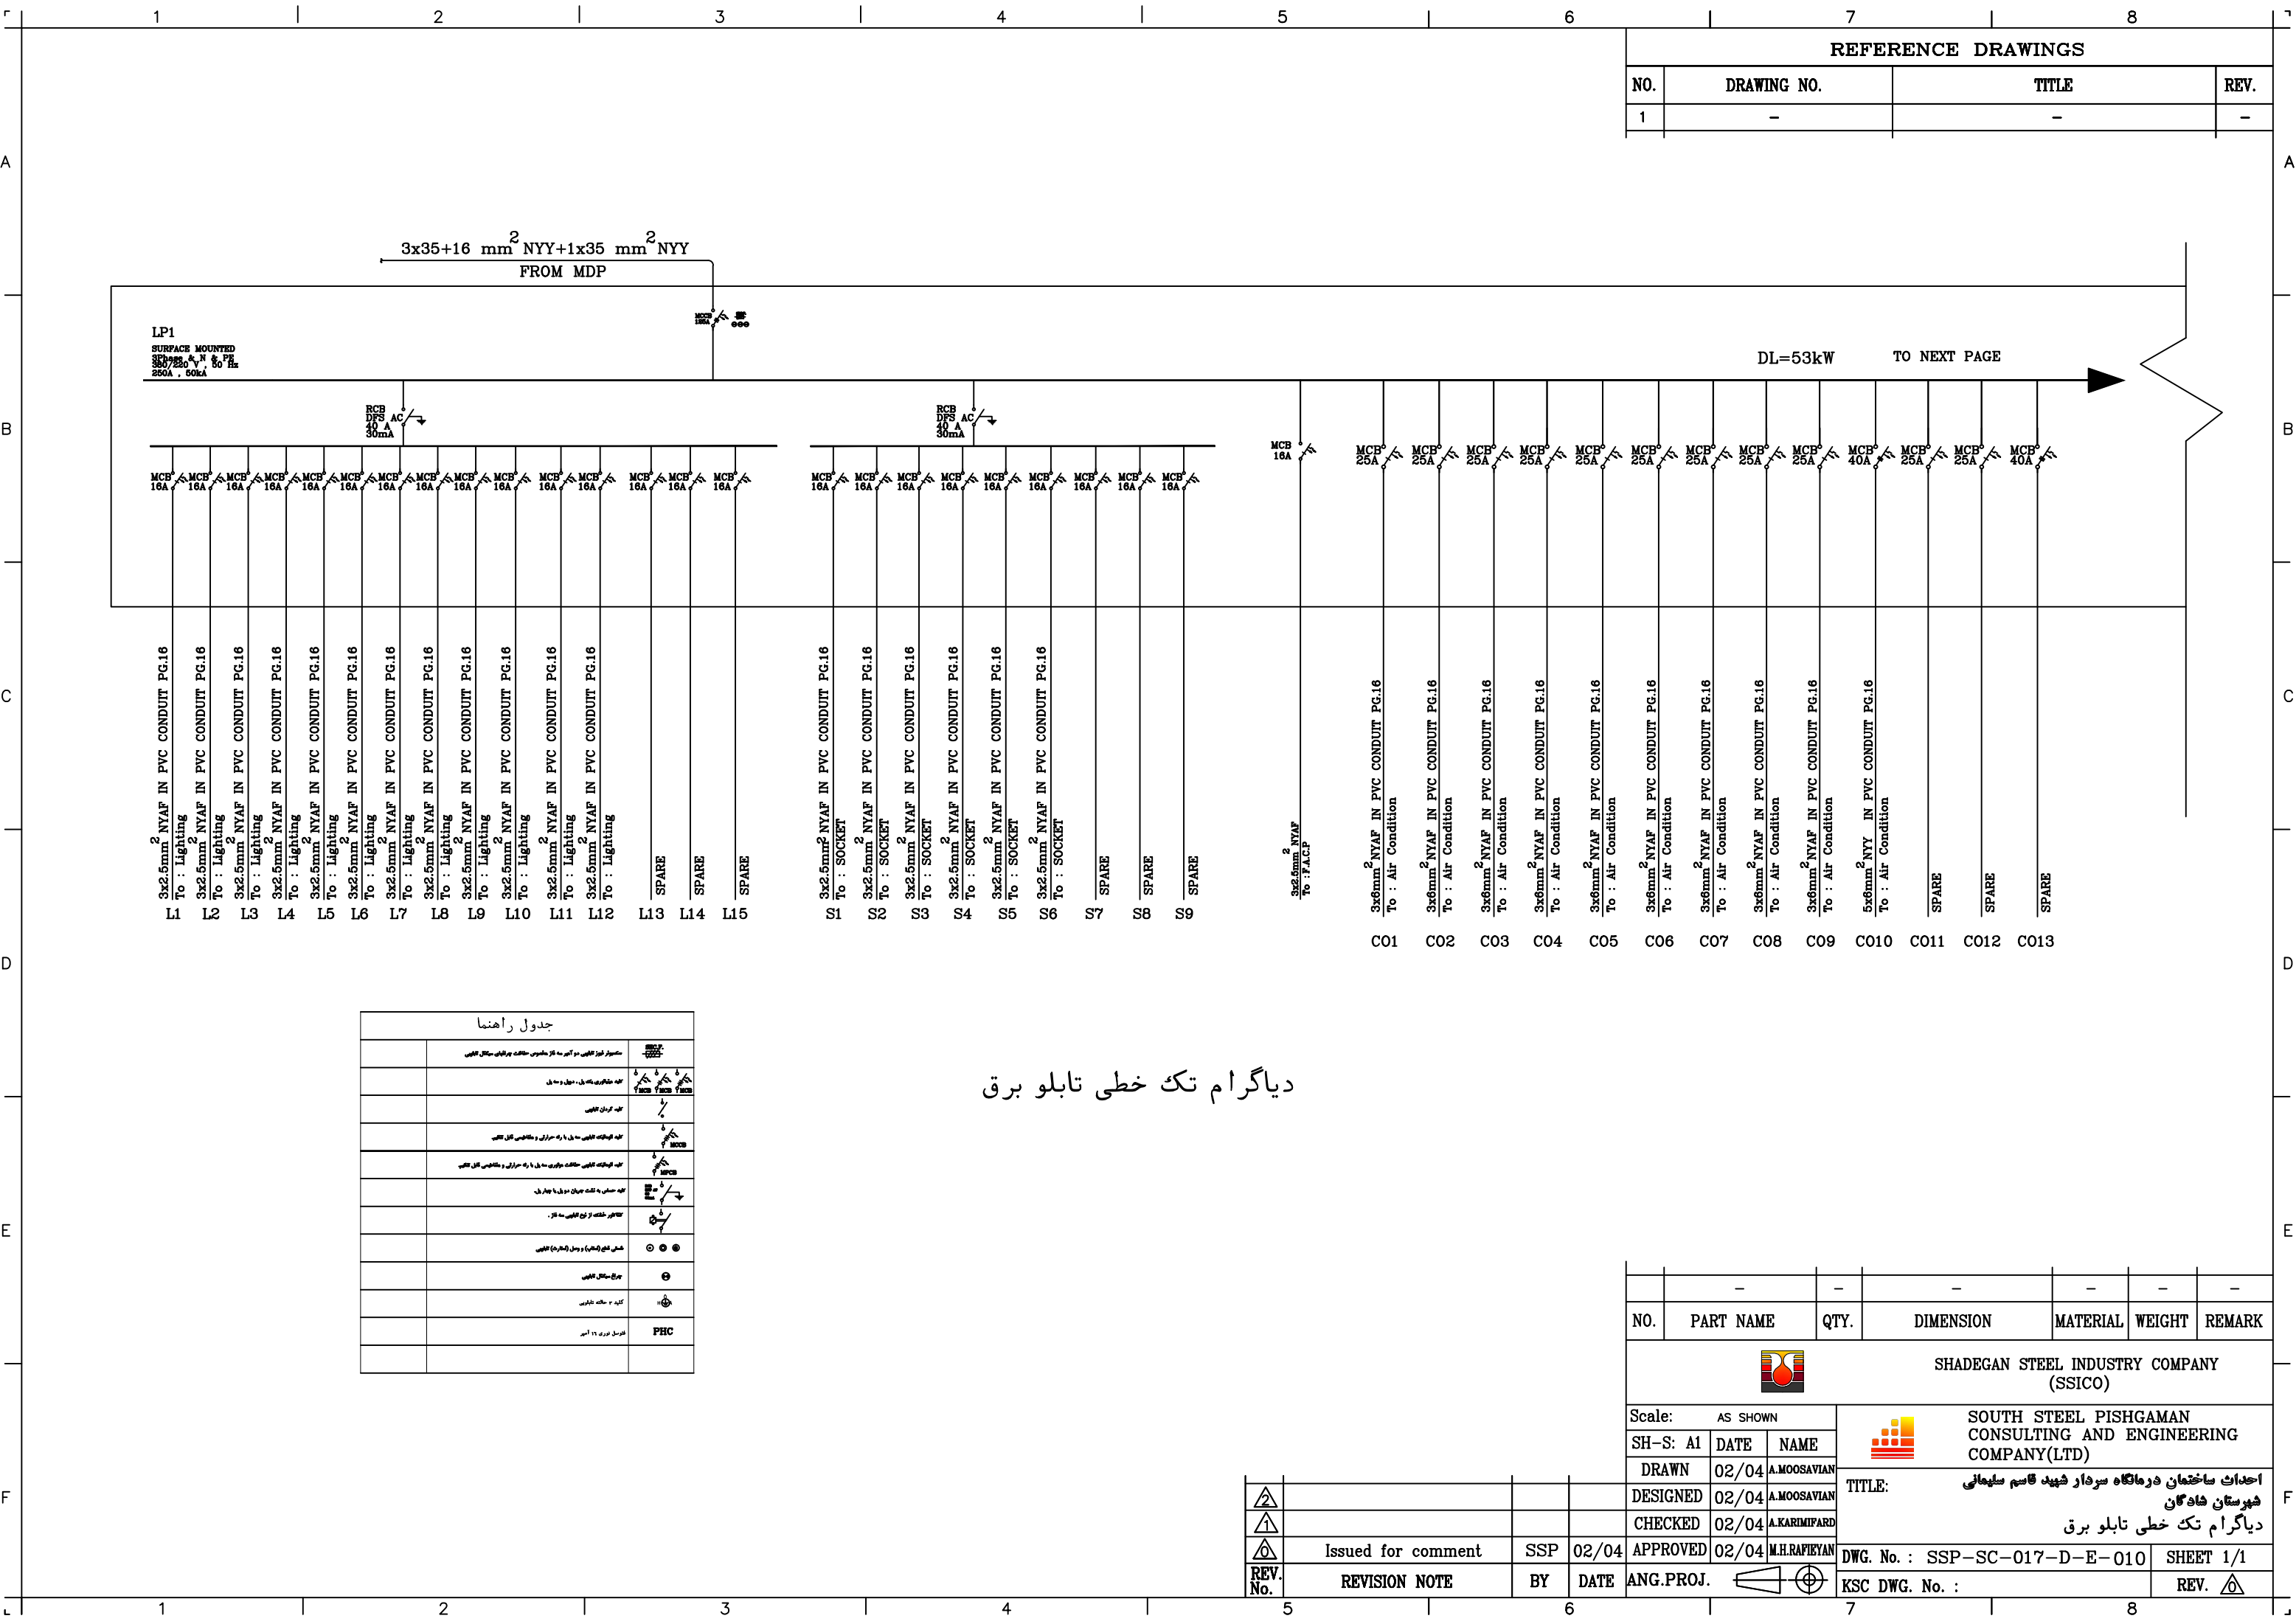

REFERENCE DRAWINGS			
NO.	DRAWING NO.	TITLE	REV.
1	-	-	-

جدول راهنما	
	مشاور توزیع الکتریکی دو آکبر به کار مخصوص حفاظت در مقابل اتصال کوتاه
	تجهیز حفاظتی شبکه برق، مدل و به کار
	تجهیز گردان الکتریکی
	تجهیز حفاظت الکتریکی به کار در بار سرشاری و حفاظتی قبل از اتصال
	تجهیز حفاظت الکتریکی حفاظت مدارهای به کار در بار سرشاری و حفاظتی قبل از اتصال
	تجهیز حفاظت به نسبت جریان مدارهای به کار در بار
	تجهیز حفاظت و قطع الکتریکی به کار
	حفاظت قطع (تجهیز) و وصل (تجهیز) الکتریکی
	جریان اتصال الکتریکی
	آکبر ۲ حفاظت مدارهای
	فصل دوم، فصل ۱۶ آیین
	PHC

دیآگرام تک خطی تابلو برق

	-	-	-	-	-	-
NO.	PART NAME	QTY.	DIMENSION	MATERIAL	WEIGHT	REMARK
Scale: AS SHOWN						
SH-S: A1	DATE	NAME				
DRAWN	02/04	A.MOOSAVIAN				
DESIGNED	02/04	A.MOOSAVIAN	TITTLE: احداث ساختمان درمانگاه سردار شهید قاسم سلیمانی شهرستان خاوهگان دیآگرام تک خطی تابلو برق			
CHECKED	02/04	A.KARIMFARD				
APPROVED	02/04	M.H.RAFIEYAN	DWG. No. : SSP-SC-017-D-E-010		SHEET 1/1	
REV. No.	REVISION NOTE	BY	DATE	ANG.PROJ.	KSC DWG. No. :	

A

B

C

D

E

F

A

B

C

D

E

F

REFERENCE DRAWINGS			
NO.	DRAWING NO.	TITLE	REV.
1	-	-	-

LP1

FROM PREVIOUS PAGE

MCB 25A

MCB 25A

MCB 25A

MCB 25A

MCB 25A

MCB 25A

MCB 25A

MCB 25A

MCB 25A

MCB 25A

MCB 25A

MCB 25A

MCB 16A

MCB 40A

3x6mm² NYAF IN PVC CONDUIT PG.16
To : HEATER

3x6mm² NYAF IN PVC CONDUIT PG.16
To : HEATER

3x6mm² NYAF IN PVC CONDUIT PG.16
To : HEATER

3x6mm² NYAF IN PVC CONDUIT PG.16
To : HEATER

3x6mm² NYAF IN PVC CONDUIT PG.16
To : HEATER

3x6mm² NYAF IN PVC CONDUIT PG.16
To : HEATER

3x6mm² NYAF IN PVC CONDUIT PG.16
To : HEATER

3x6mm² NYAF IN PVC CONDUIT PG.16
To : HEATER

3x6mm² NYAF IN PVC CONDUIT PG.16
To : HEATER


3x6mm² NYAF IN PVC CONDUIT PG.16
To : HEATER

SPARE

SPARE

3x6mm² NYY IN HDG CONDUIT PG.16
To : آب گرمکن ۲۰۰ لیتری (1.5 kW)

3x10mm² NYY IN PVC CONDUIT PG.29
To : UPS1

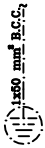



دیاگرام تک خطی تابلو برق

△
△
△
REV. No.


Issued for comment	SSP	02/04
REVISION NOTE	BY	DATE

	-	-	-	-	-	-
NO.	PART NAME	QTY.	DIMENSION	MATERIAL	WEIGHT	REMARK
 SHADEGAN STEEL INDUSTRY COMPANY (SSICO)						
Scale: AS SHOWN			 SOUTH STEEL PISHGAMAN CONSULTING AND ENGINEERING COMPANY(LTD)			
SH-S: A1	DATE	NAME				
DRAWN	02/04	A.MOOSAVIAN				
DESIGNED	02/04	A.MOOSAVIAN	TITLE: احداث ساختمان درمانگاه سردار شهید قاسم سلیمانی شهرستان فاردگان دیاگرام تک خطی تابلو برق			
CHECKED	02/04	A.KARIMFARD				
APPROVED	02/04	M.H.RAFIEYAN	DWG. No. : SSP-SC-017-D-E-011			SHEET 1/1
ANG.PROJ.		KSC DWG. No. :			REV. 	

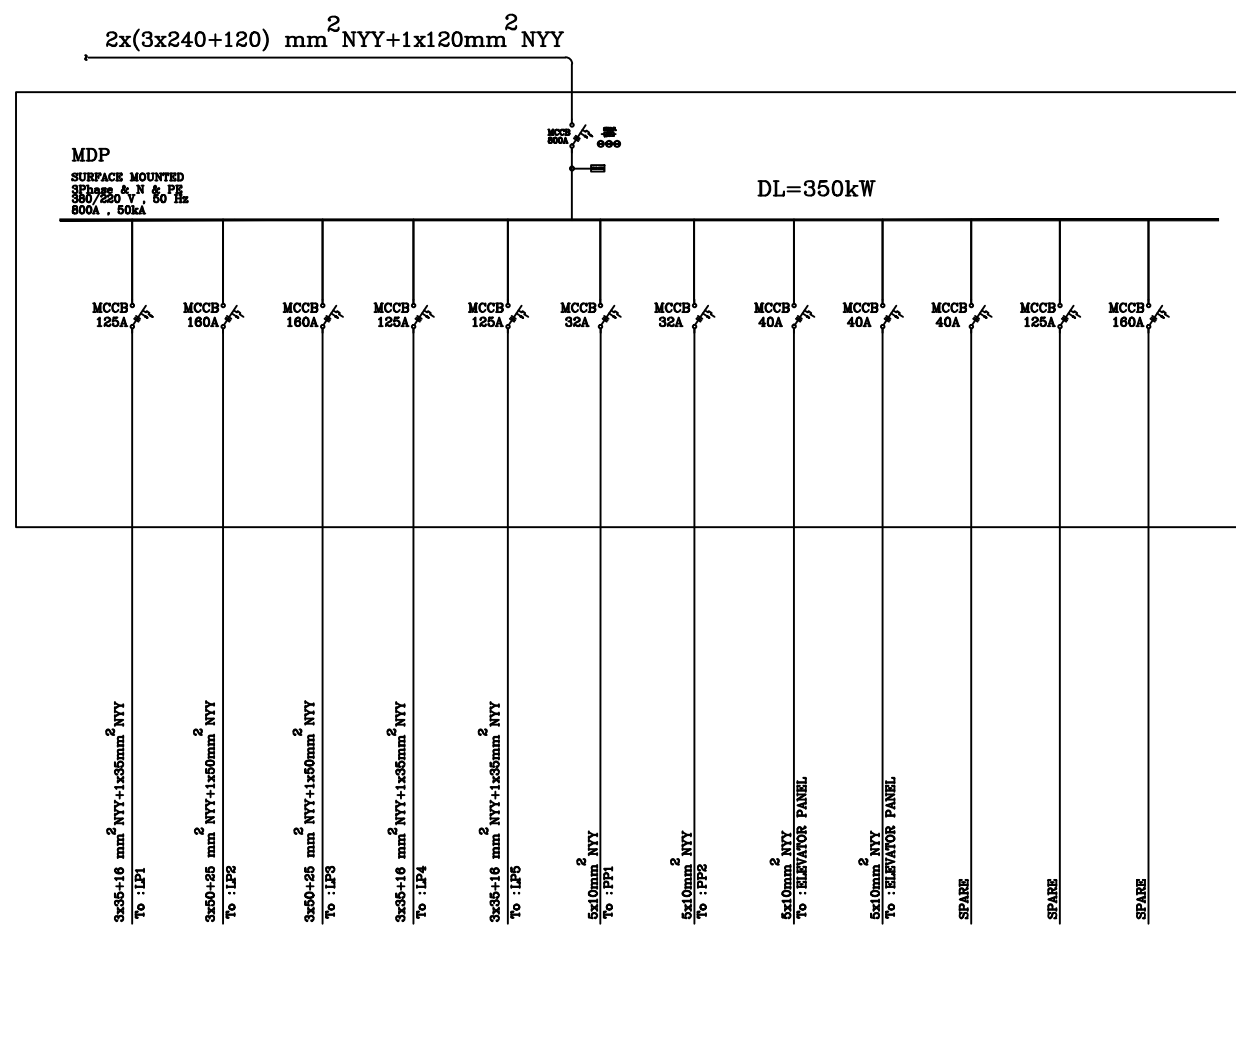


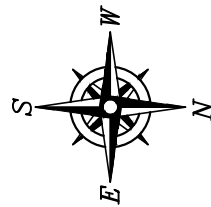


REFERENCE DRAWINGS			
NO.	DRAWING NO.	TITLE	REV.
1	-	-	-

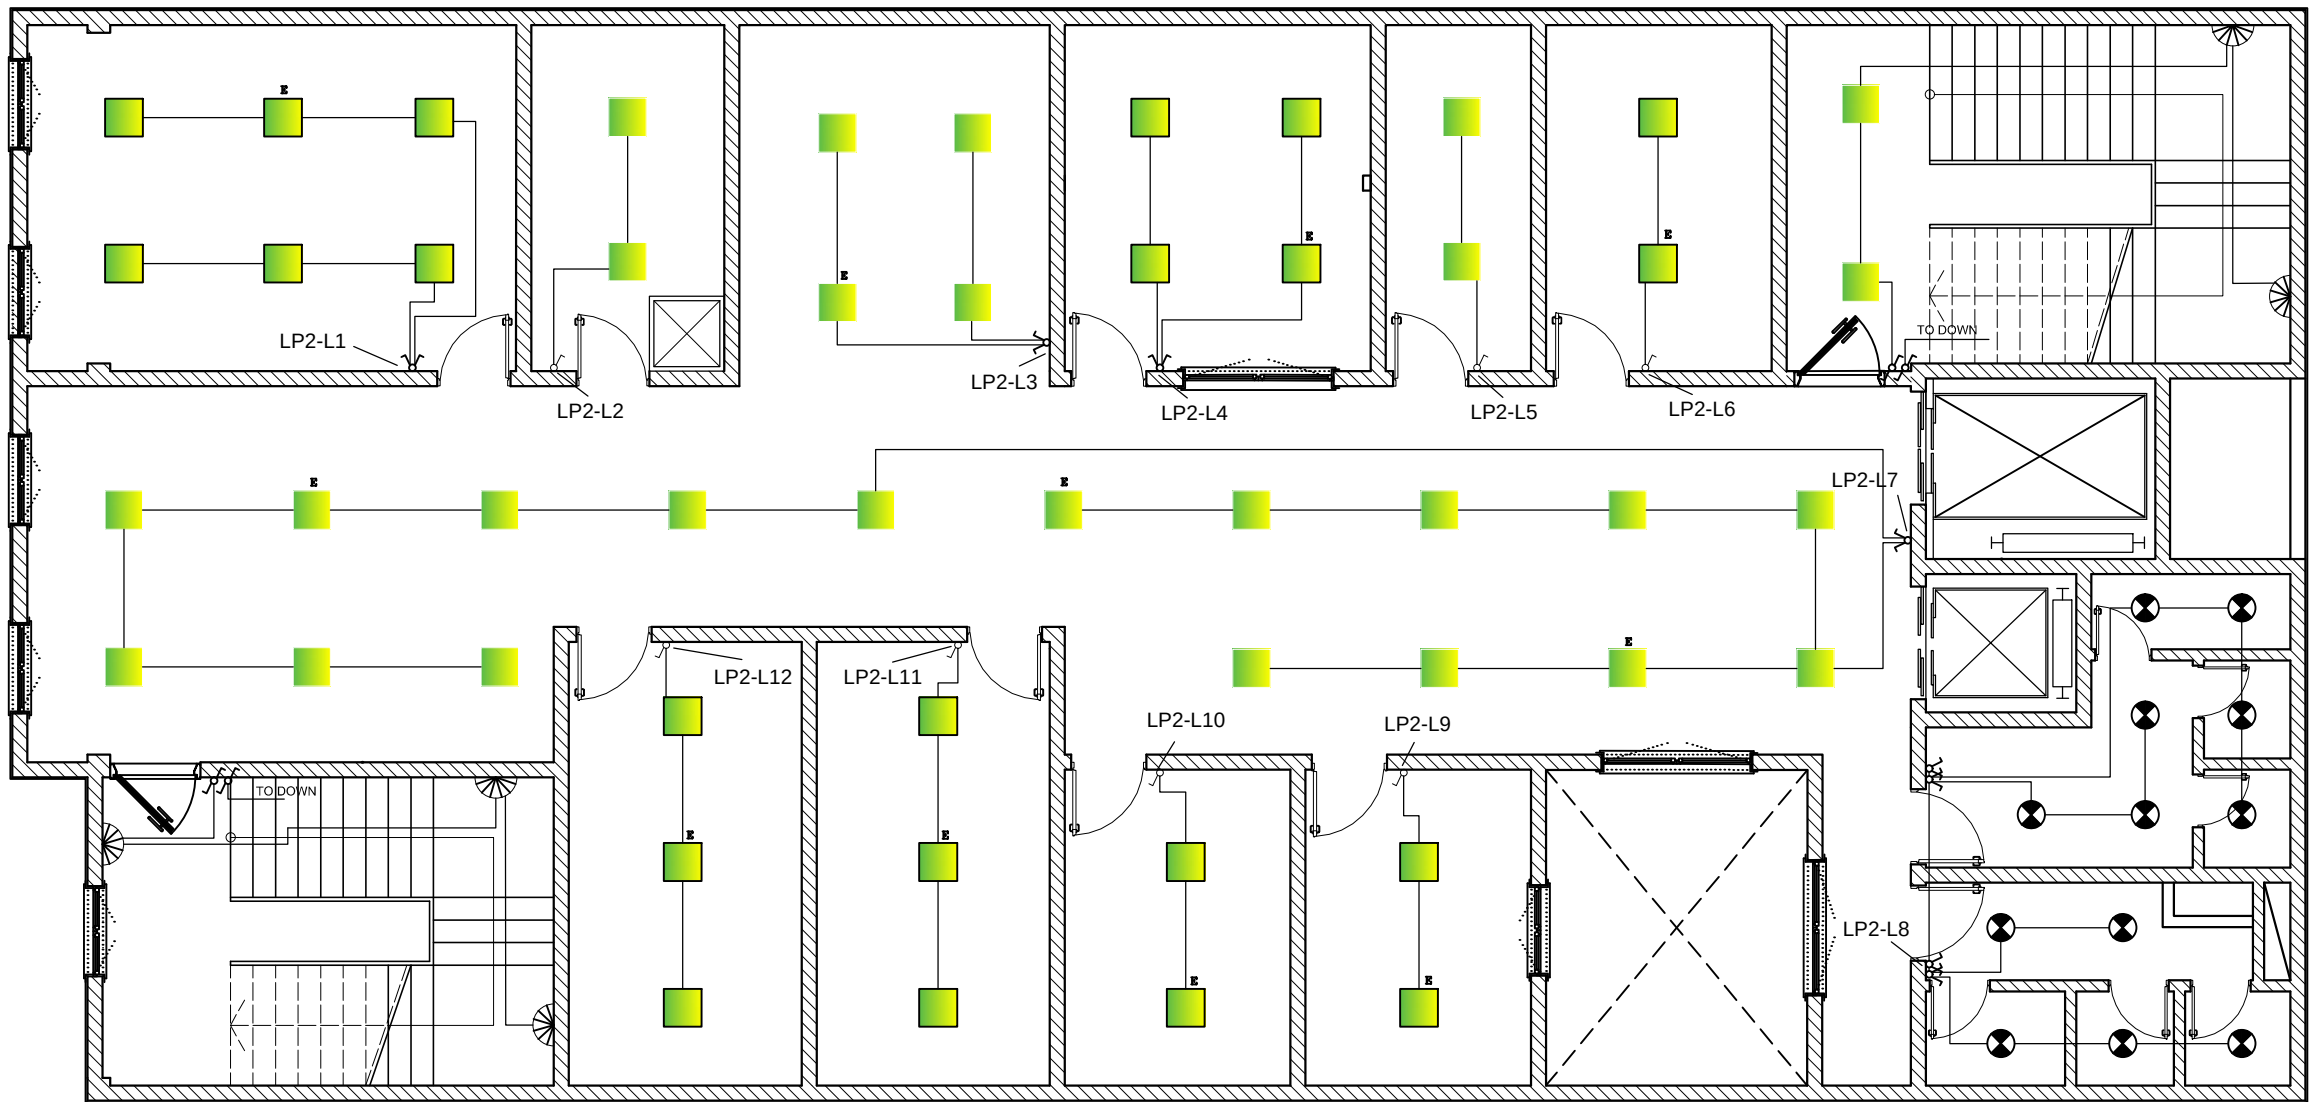


پلان روشنایی طبقه اول
SC.1:100

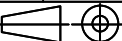	-	-	-	-	-	-
NO.	PART NAME	QTY.	DIMENSION	MATERIAL	WEIGHT	REMARK
 SHADEGAN STEEL INDUSTRY COMPANY (SSICO)						
Scale: AS SHOWN		 SOUTH STEEL PISHGAMAN CONSULTING AND ENGINEERING COMPANY(LTD)				
SH-S: A1	DATE					
DRAWN	02/04	A.MOOSAVIAN	TITLE: احداث ساختمان درمانگاه سردار شهید قاسم سلیمانی هیرستان فاوگان پلان روشنایی طبقه اول			
DESIGNED	02/04	A.MOOSAVIAN				
CHECKED	02/04	A.KARIMFARD				
APPROVED	02/04	M.H.RAFIEYAN				
ANG.PROJ.			DWG. No. : SSP-SC-017-D-E-014			SHEET 1/1
			KSC DWG. No. :			REV. 

	Issued for comment	SSP	02/04
REV. No.	REVISION NOTE	BY	DATE

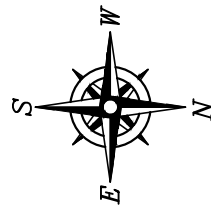

REFERENCE DRAWINGS			
NO.	DRAWING NO.	TITLE	REV.
1	-	-	-

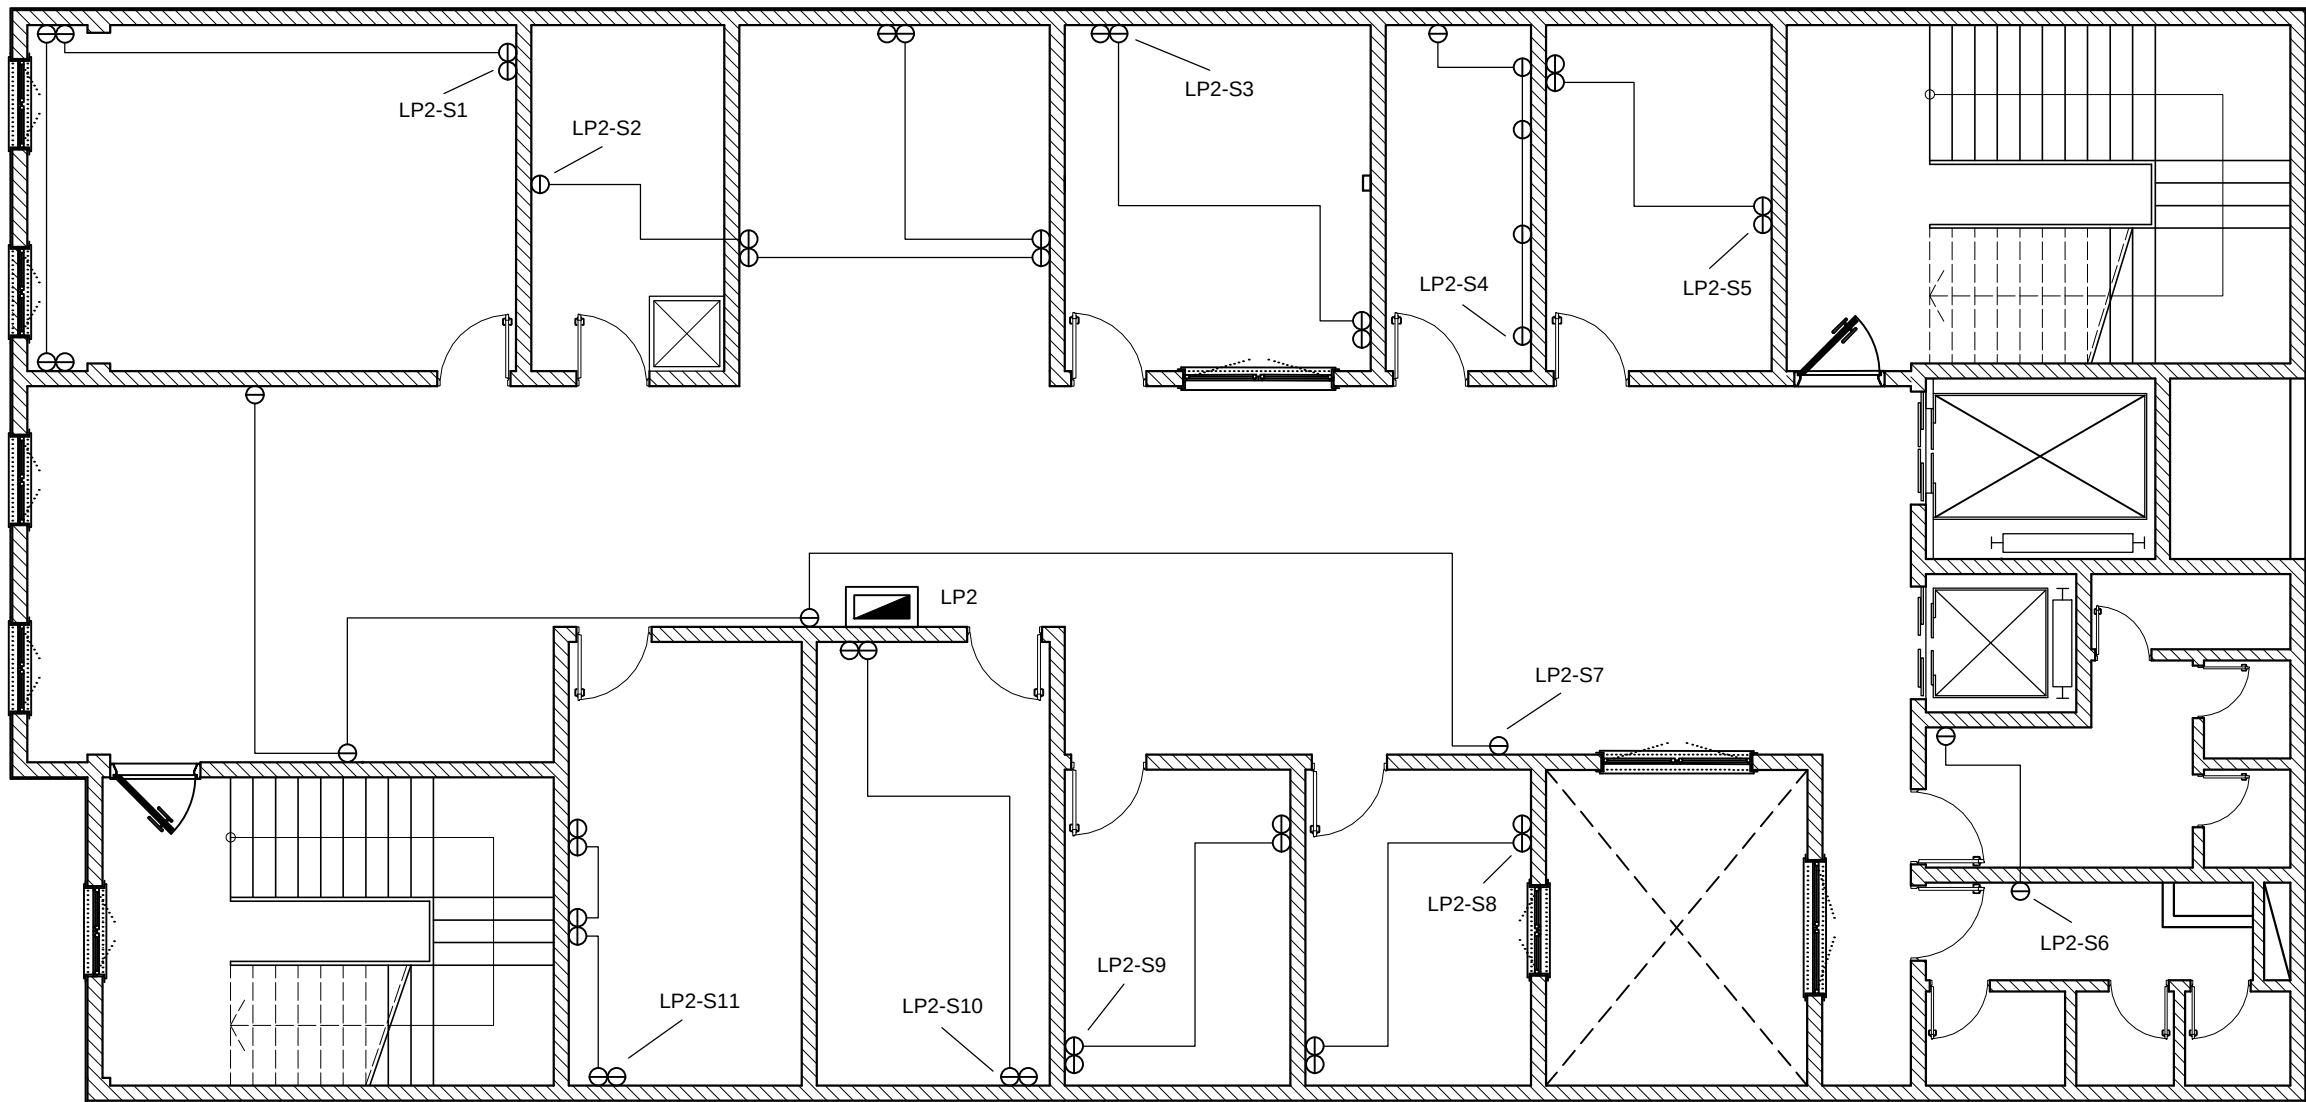


پلان نیرو رسانی طبقه اول
SC.1:100


جدول راهنما		
	بریز تکفاز ۱۶ آمپر دارای اتصال زمین	⊖
	تابلوی برق	⏏

△			
△			
△	Issued for comment	SSP	02/04
REV. No.	REVISION NOTE	BY	DATE

	-	-	-	-	-	-	
NO.	PART NAME	QTY.	DIMENSION	MATERIAL	WEIGHT	REMARK	
 SHADEGAN STEEL INDUSTRY COMPANY (SSICO)							
Scale: AS SHOWN		 SOUTH STEEL PISHGAMAN CONSULTING AND ENGINEERING COMPANY(LTD) TITLE: احداث ساختمان درمانگاه سردار شهید قاسم سلیمانی هیرستان فاوگان پلان نیرو رسانی طبقه اول					
SH-S: A1	DATE						NAME
DRAWN	02/04						A.MOOSAVIAN
DESIGNED	02/04						A.MOOSAVIAN
CHECKED	02/04						A.KARIMFARD
4	APPROVED	02/04	M.H.RAFIEYAN	DWG. No. : SSP-SC-017-D-E-015		SHEET 1/1	
ANG.PROJ.			KSC DWG. No. :			REV. 	

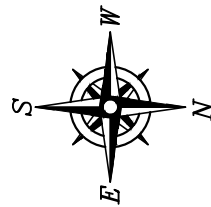

REFERENCE DRAWINGS			
NO.	DRAWING NO.	TITLE	REV.
1	-	-	-

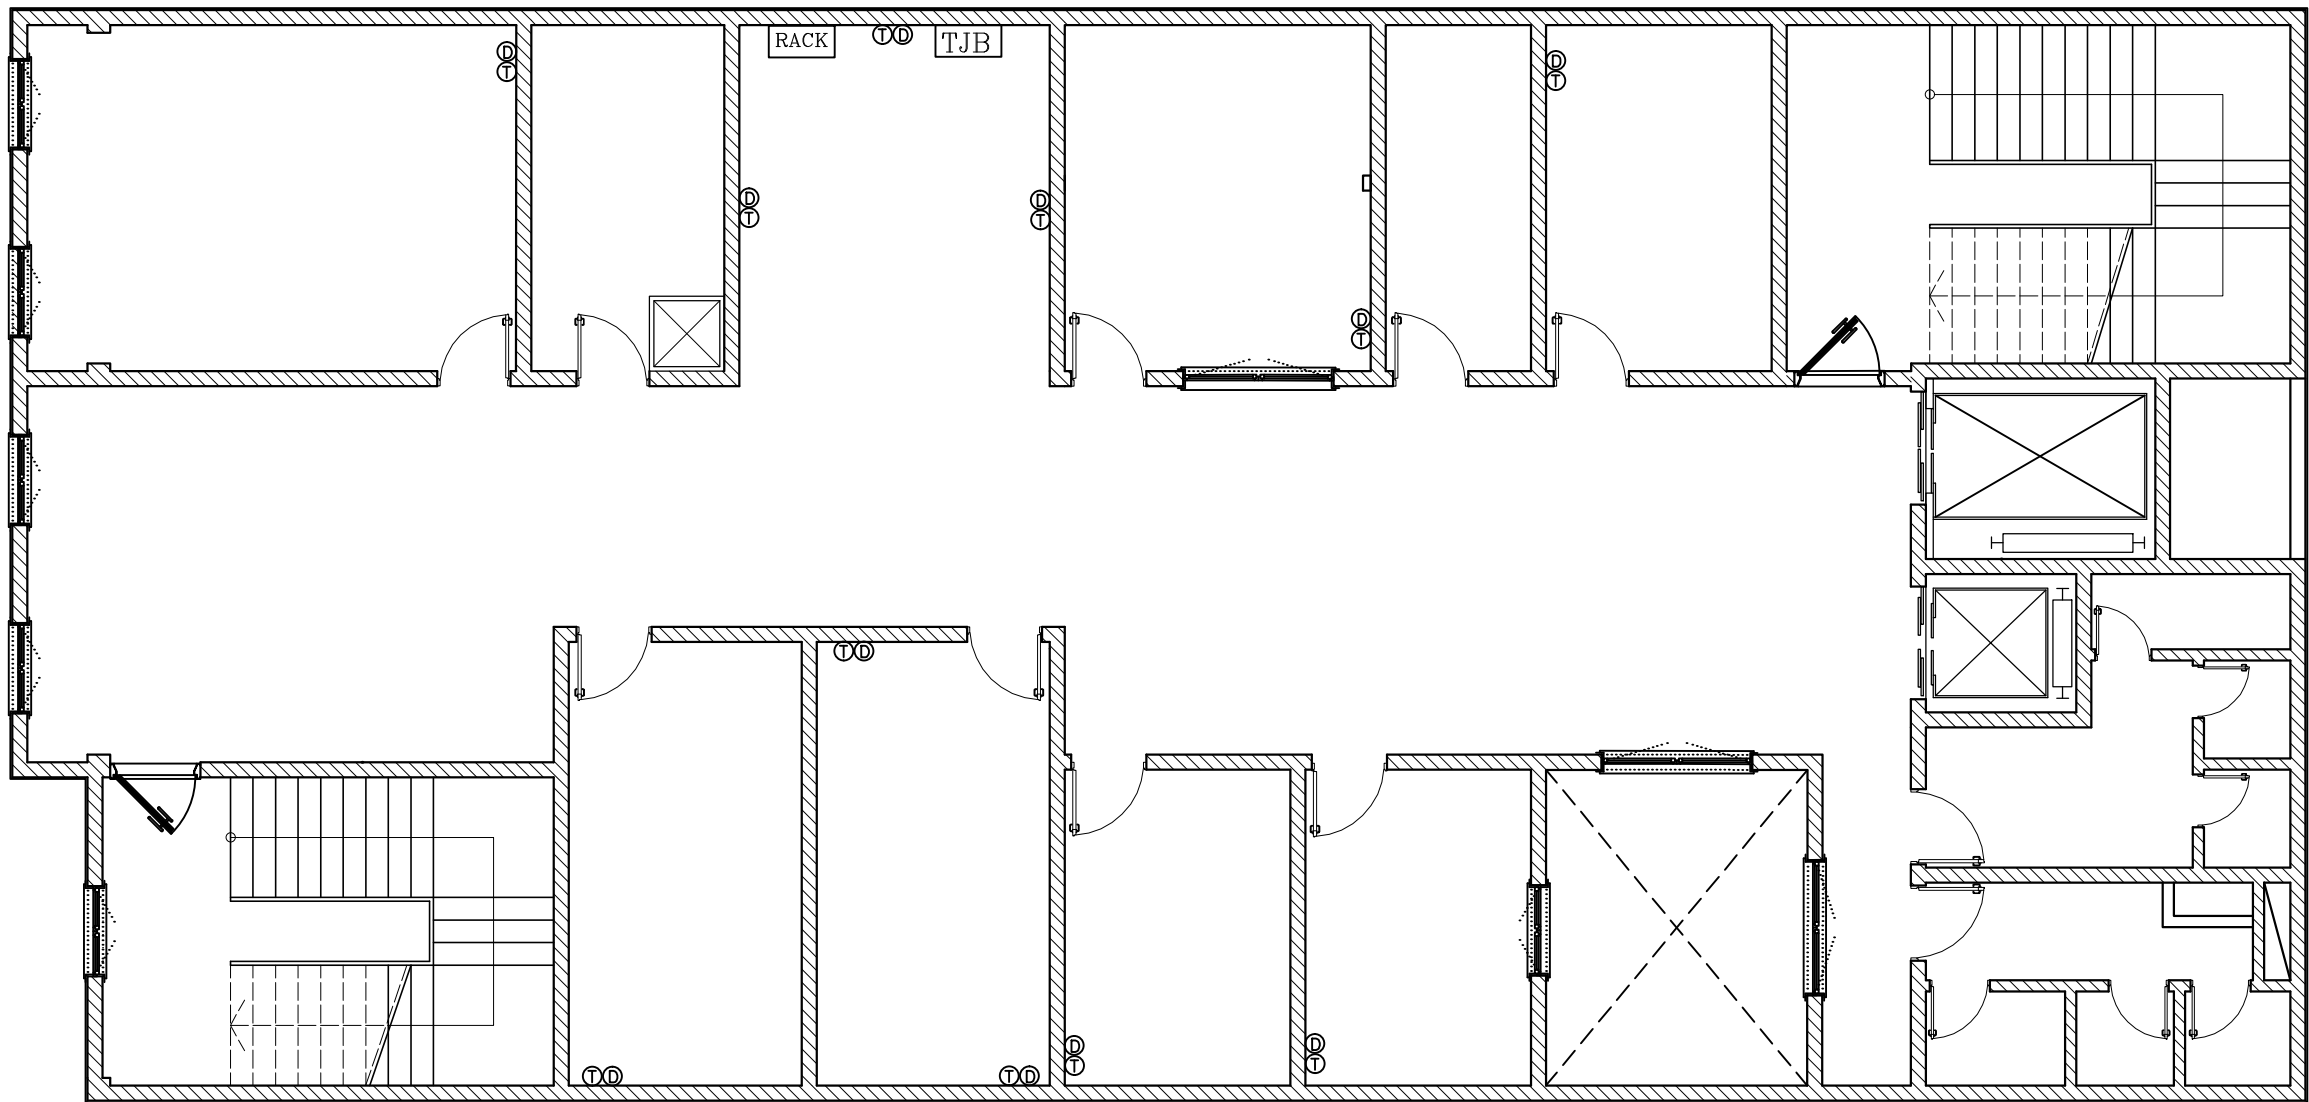

پلان تلفن و دیتا طبقه اول

SC.1:100

الزامیست کابل های شبکه از بالای سقف کاذب به سمت رک اجرا گردند

جهت هر پریز تلفن یک کابل ۲ زوجی با روکش PVC از TJB تا پریز اجرا گردد.


جهت هر پریز شبکه یک کابل CAT6 تا رک اجرا گردد.

کابل های تلفن و دیتا درون لوله PG16 HARD PVC CONDUIT به صورت توکار اجرا گردد


جدول راهنما		
پریز تلفن ۲ سوکت	①	
پریز شبکه ۲ پورت	②	
باکس تلفن	TJB	
رک شبکه	RACK	

△			
△			
△	Issued for comment	SSP	02/04
REV. No.	REVISION NOTE	BY	DATE

	-	-	-	-	-	-
NO.	PART NAME	QTY.	DIMENSION	MATERIAL	WEIGHT	REMARK
Scale: AS SHOWN			SOUTH STEEL PISHGAMAN CONSULTING AND ENGINEERING COMPANY(LTD)			
SH-S: A1	DATE	NAME	TITLE: احداث ساختمان درمانگاه سردار شهید قاسم سلیمانی هیرستان فاوگان پلان تلفن و دیتا طبقه اول			
DRAWN	02/04	A.MOOSAVIAN				
DESIGNED	02/04	A.MOOSAVIAN				
CHECKED	02/04	A.KARIMFARD	DWG. No. : SSP-SC-017-D-E-016			
APPROVED	02/04	M.H.RAFIEYAN				
ANG.PROJ.			KSC DWG. No. :			REV. △

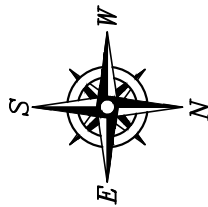

REFERENCE DRAWINGS			
NO.	DRAWING NO.	TITLE	REV.
1	-	-	-

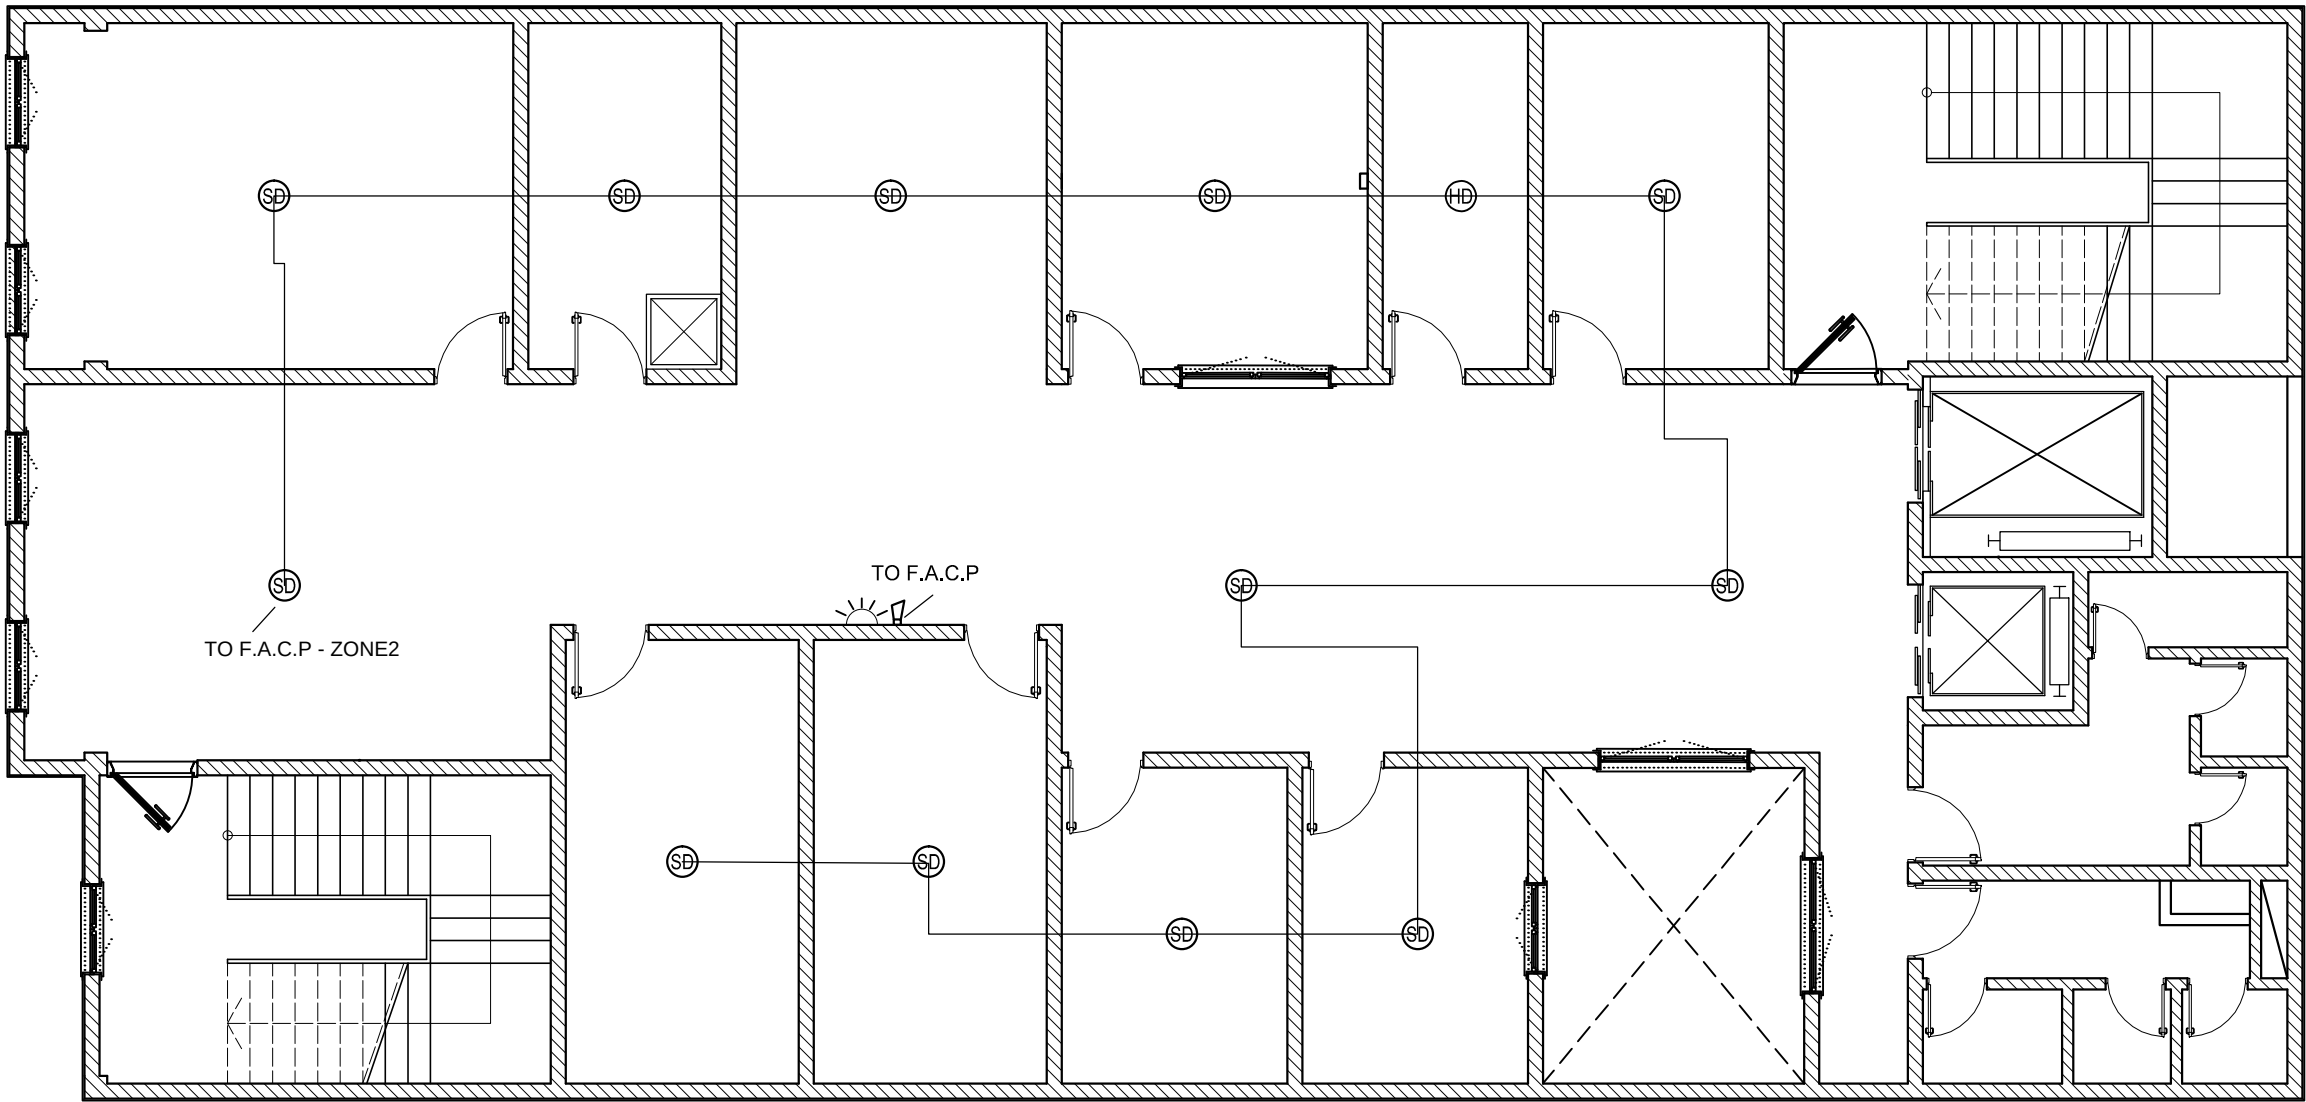


جدول راهنما		
	دکتور دودی	SD
	دکتور حرارتی	HD
	بلندگو	A
	چراغ چشمک زن	☀
	مرکز اعلام حریق	F.A.C.P.


پلان اعلام حریق طبقه اول
SC.1:100

△			
△			
△	Issued for comment	SSP	02/04
REV. No.	REVISION NOTE	BY	DATE

NO.	PART NAME	QTY.	DIMENSION	MATERIAL	WEIGHT	REMARK
SHADEGAN STEEL INDUSTRY COMPANY (SSICO)						
Scale: AS SHOWN			 SOUTH STEEL PISHGAMAN CONSULTING AND ENGINEERING COMPANY(LTD) TITLE: احداث ساختمان درمانگاه سردار شهید قاسم سلیمانی هیرستان فاوگان پلان اعلام حریق طبقه اول			
SH-S: A1	DATE	NAME				
DRAWN	02/04	A.MOOSAVIAN				
DESIGNED	02/04	A.MOOSAVIAN				
CHECKED	02/04	A.KARIMFARD	DWG. No. : SSP-SC-017-D-E-017			
APPROVED	02/04	M.H.RAFIEYAN				
ANG.PROJ.			KSC DWG. No. :			SHEET 1/1
						REV. △

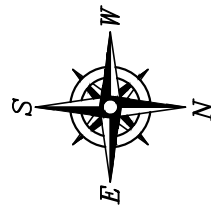

REFERENCE DRAWINGS			
NO.	DRAWING NO.	TITLE	REV.
1	-	-	-

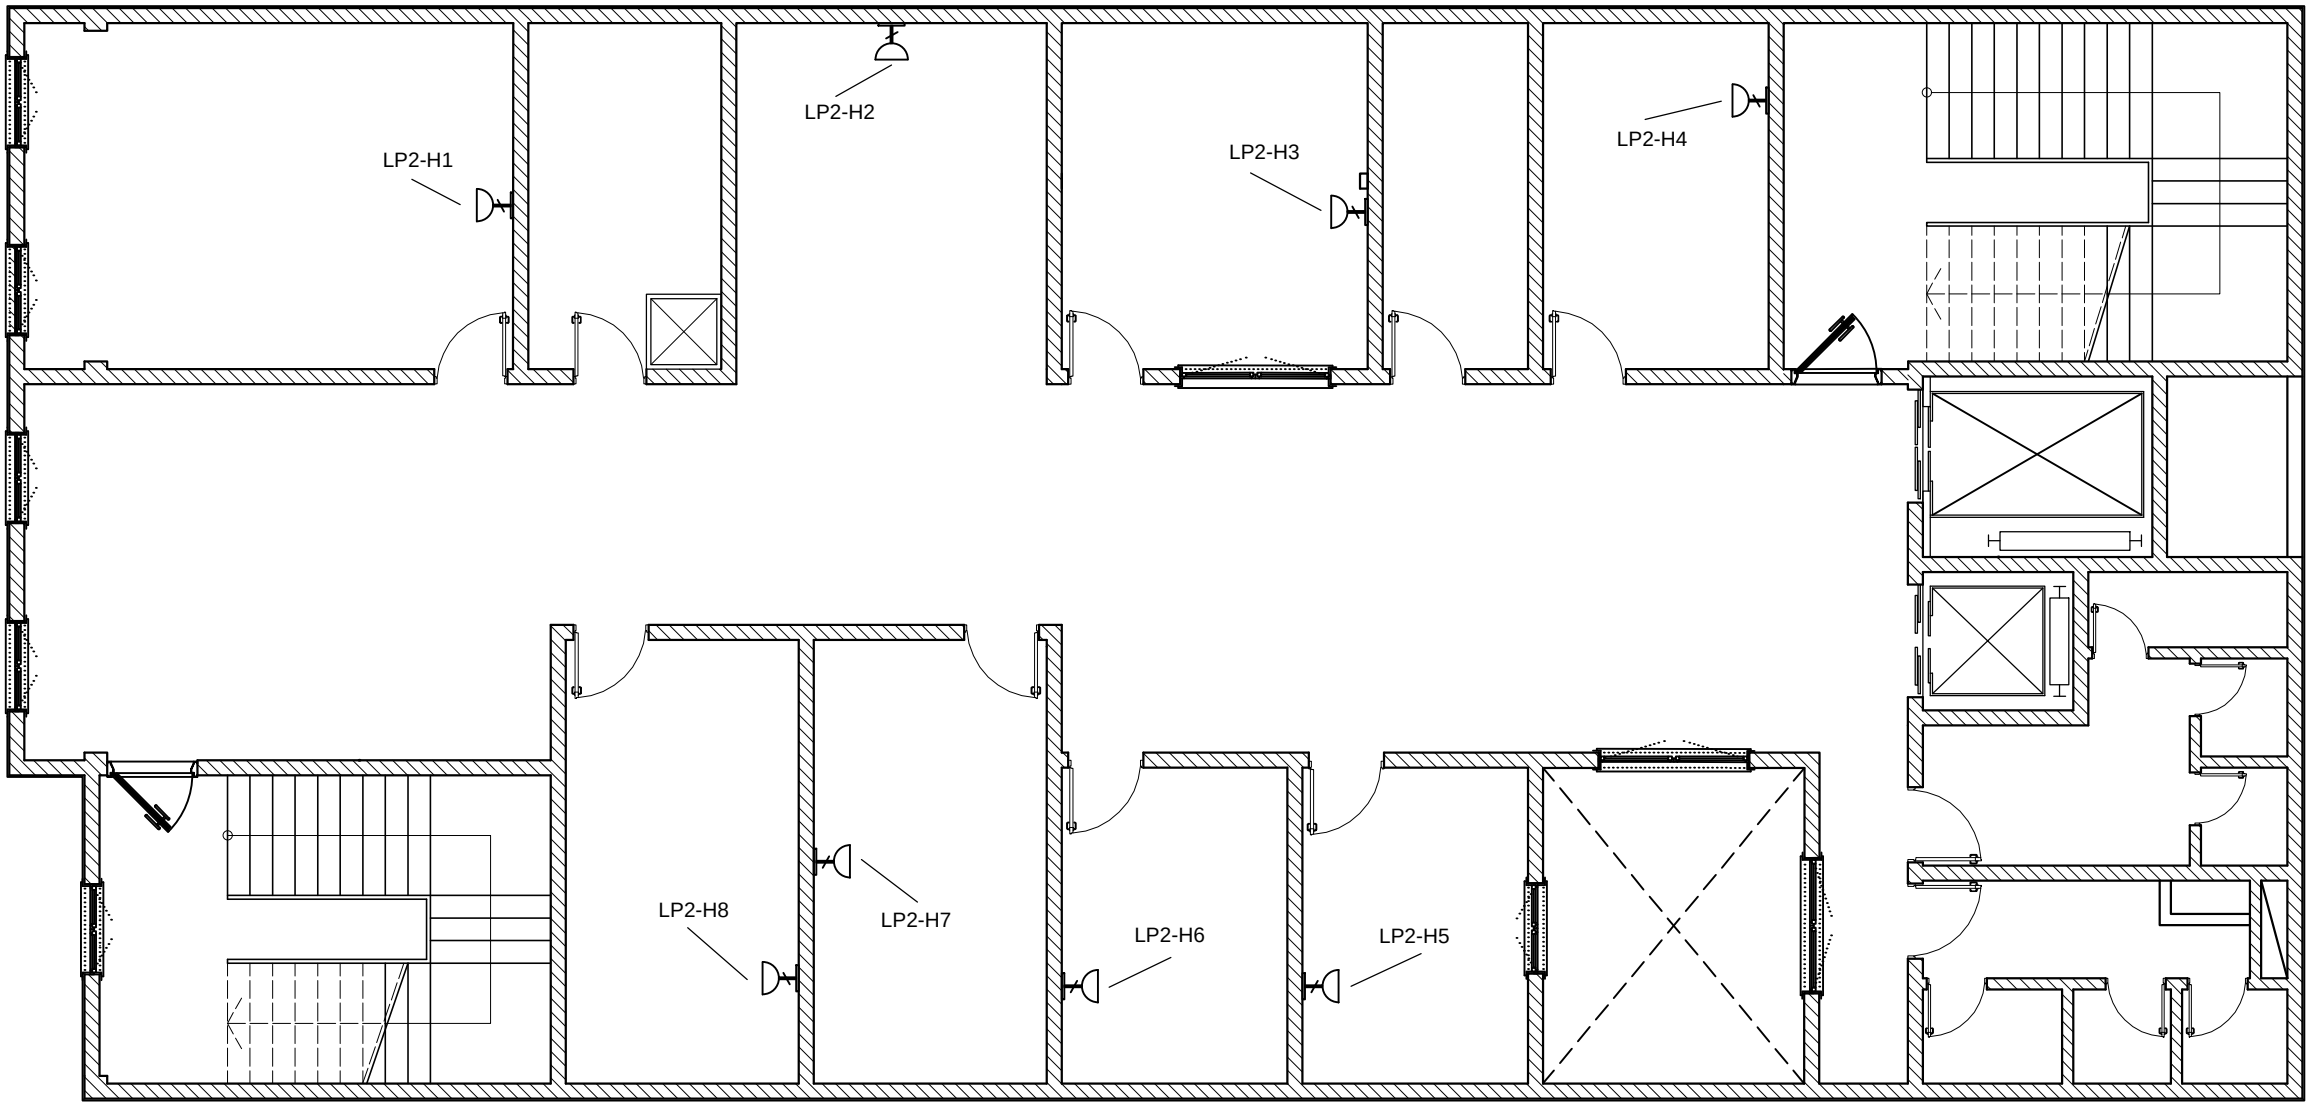


پلان گرمایشی طبقه اول

SC.1:100


جدول راهنما		
	بریز نکهاز ۲۵ آمپر دارای اتصال زمین جهت هیتز	

	Issued for comment	SSP	02/04
REV. No.	REVISION NOTE	BY	DATE

	-	-	-	-	-	-	
NO.	PART NAME	QTY.	DIMENSION	MATERIAL	WEIGHT	REMARK	
		SHADEGAN STEEL INDUSTRY COMPANY (SSICO)					
Scale: AS SHOWN		 SOUTH STEEL PISHGAMAN CONSULTING AND ENGINEERING COMPANY(LTD) TITLE: احداث ساختمان درمانگاه سردار شهید قاسم سلیمانی شهرستان فاوگان پلان گرمایشی طبقه اول					
SH-S: A1	DATE						NAME
DRAWN	02/04						A.MOOSAVIAN
DESIGNED	02/04						A.MOOSAVIAN
CHECKED	02/04						A.KARIMFARD
APPROVED	02/04	M.H.RAFIEYAN	DWG. No. : SSP-SC-017-D-E-018			SHEET 1/1	
ANG.PROJ. 			KSC DWG. No. :			REV. 	

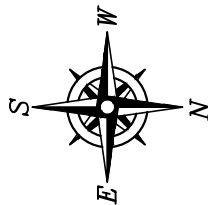


REFERENCE DRAWINGS			
NO.	DRAWING NO.	TITLE	REV.
1	-	-	-

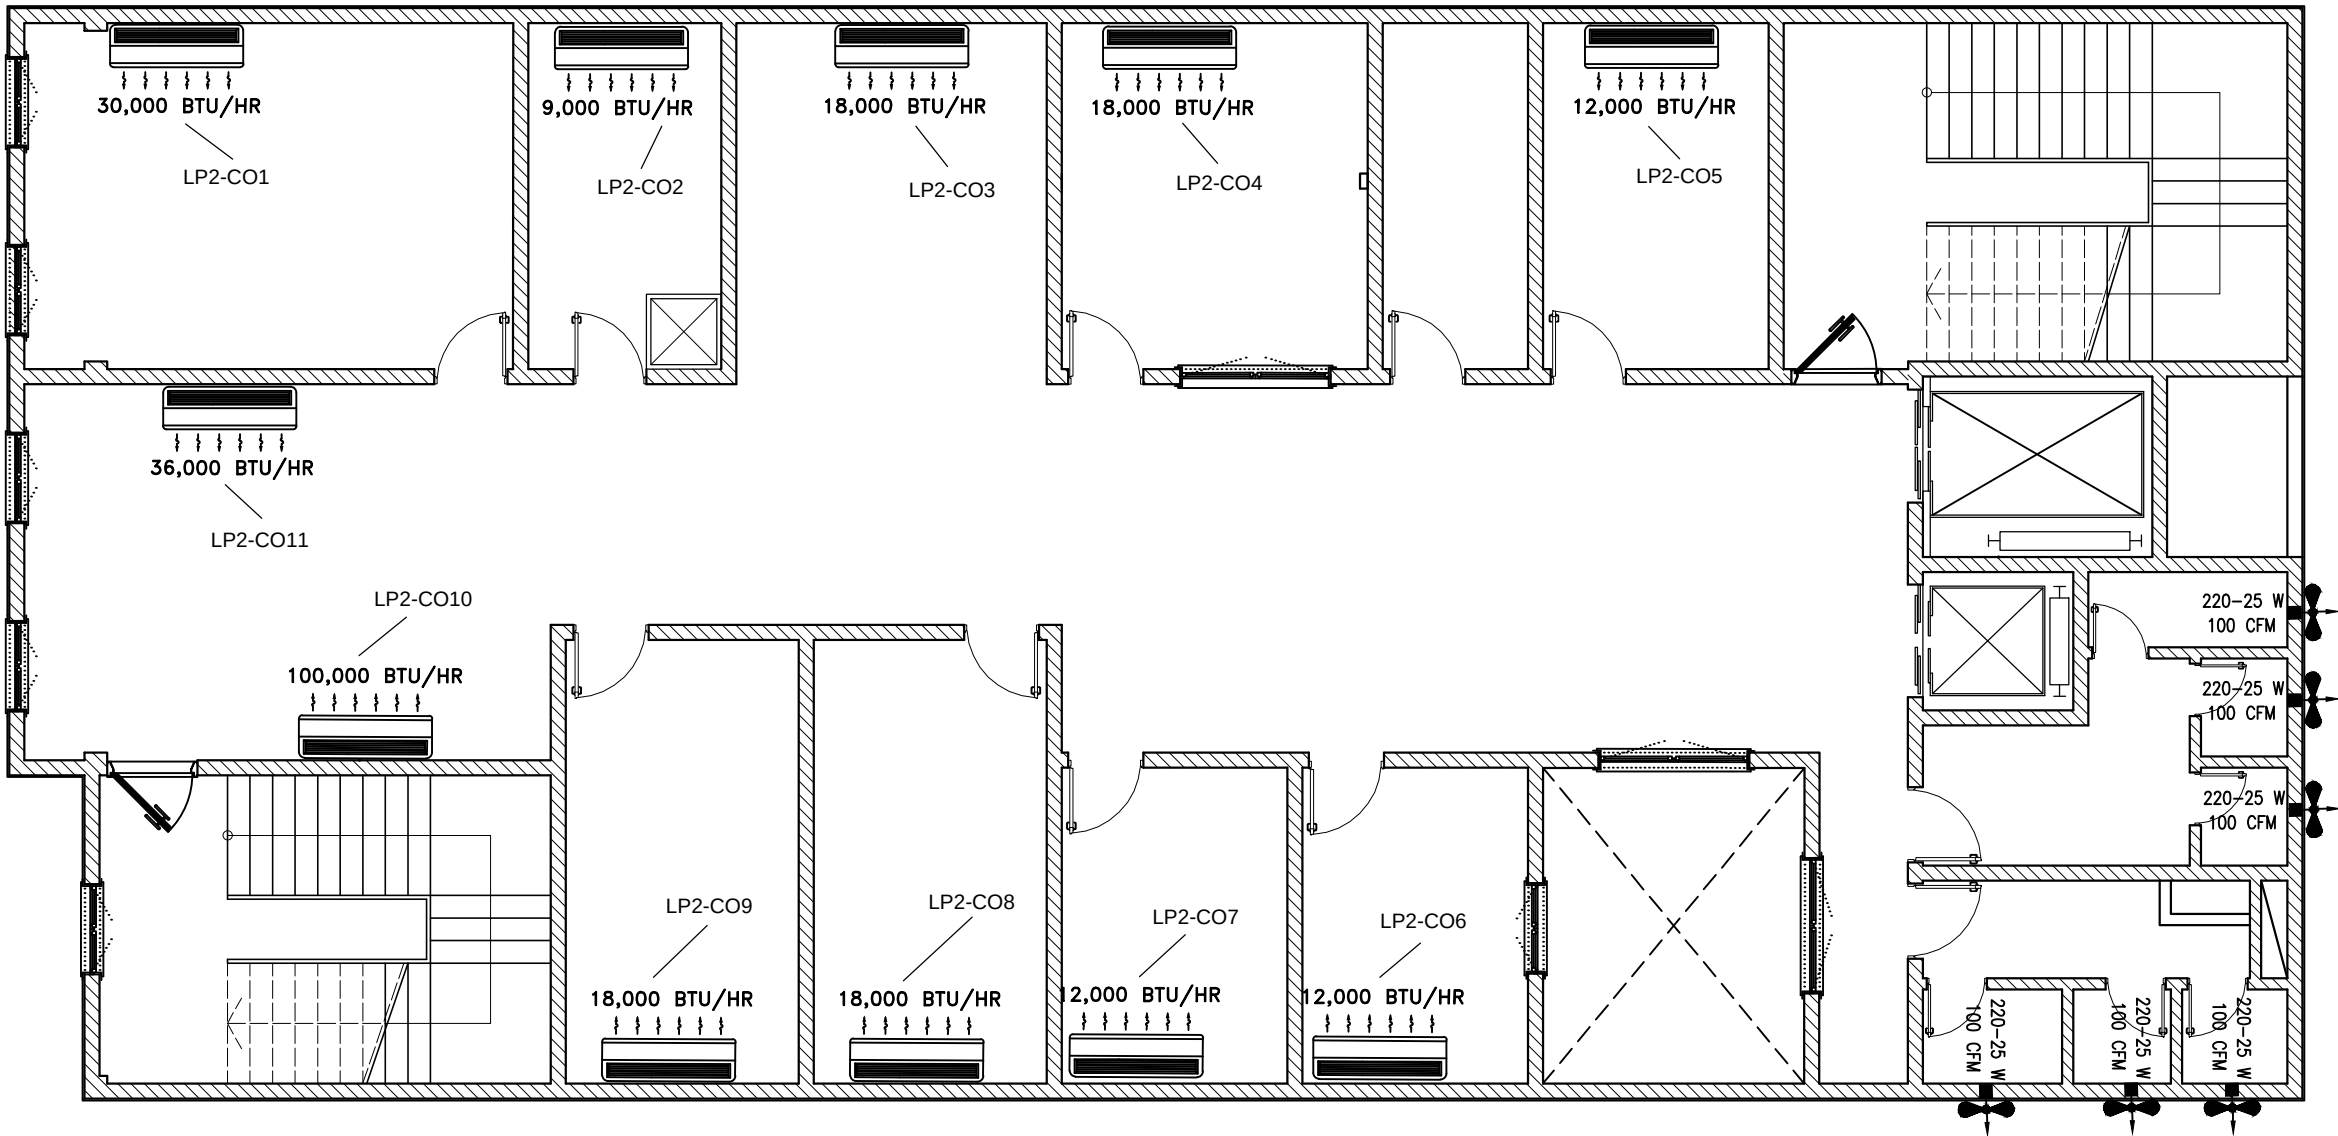


پلان سرمایشی طبقه اول

SC.1:100

NO.	PART NAME	QTY.	DIMENSION	MATERIAL	WEIGHT	REMARK
SHADEGAN STEEL INDUSTRY COMPANY (SSICO)						
Scale: AS SHOWN			SOUTH STEEL PISHGAMAN CONSULTING AND ENGINEERING COMPANY(LTD)			
SH-S: A1	DATE	NAME	TITLE: احداث ساختمان درمانگاه سردار شهید قاسم سلیمانی هیرستان فاوگان پلان سرمایشی طبقه اول			
DRAWN	02/04	A.MOOSAVIAN				
DESIGNED	02/04	A.MOOSAVIAN				
CHECKED	02/04	A.KARIMFARD	DWG. No. : SSP-SC-017-D-E-019 SHEET 1/1			
APPROVED	02/04	M.H.RAFIEYAN				
REV. No.	REVISION NOTE	BY	DATE	ANG.PROJ.	KSC DWG. No. :	
					REV.	

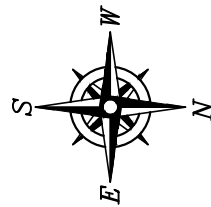


REFERENCE DRAWINGS			
NO.	DRAWING NO.	TITLE	REV.
1	-	-	-

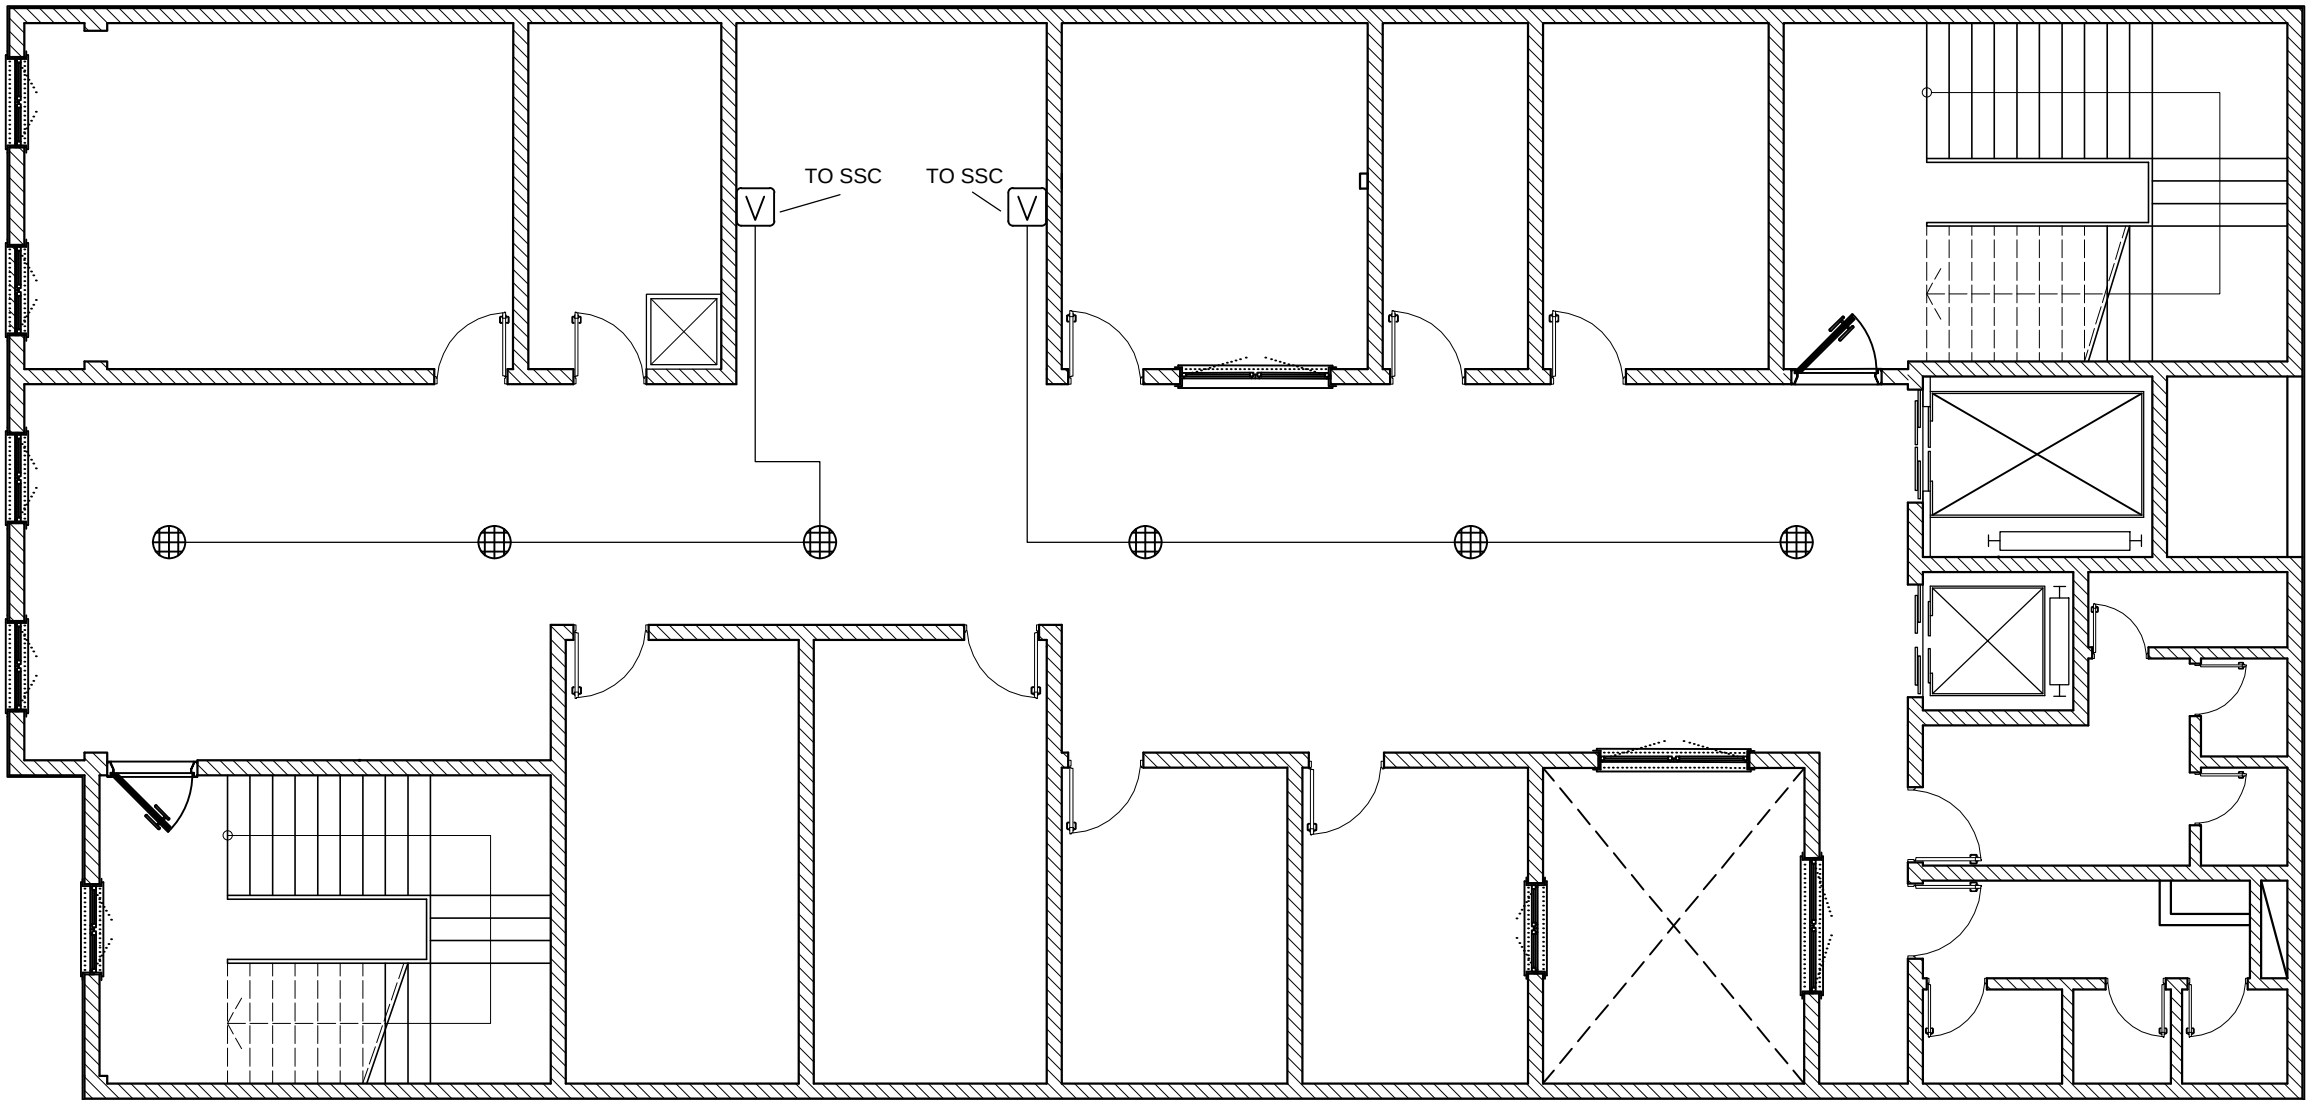


پلان سیستم صوتی طبقه اول
SC.1:100

	-	-	-	-	-	-
NO.	PART NAME	QTY.	DIMENSION	MATERIAL	WEIGHT	REMARK
SHADEGAN STEEL INDUSTRY COMPANY (SSICO)						
Scale: AS SHOWN			SOUTH STEEL PISHGAMAN CONSULTING AND ENGINEERING COMPANY(LTD) TITLE: احداث ساختمان درمانگاه سردار شهید قاسم سلیمانی شهرستان فادگان پلان سیستم صوتی طبقه اول			
SH-S: A1	DATE	NAME				
DRAWN	02/04	A.MOOSAVIAN				
DESIGNED	02/04	A.MOOSAVIAN				
CHECKED	02/04	A.KARIMFARD				
APPROVED	02/04	M.H.RAFIEYAN	DWG. No. : SSP-SC-017-D-E-020		SHEET 1/1	
ANG.PROJ.			KSC DWG. No. :			REV. 
			7		8	

			
			
	Issued for comment	SSP	02/04
REV. No.	REVISION NOTE	BY	DATE

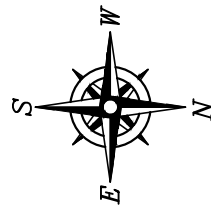

REFERENCE DRAWINGS			
NO.	DRAWING NO.	TITLE	REV.
1	-	-	-

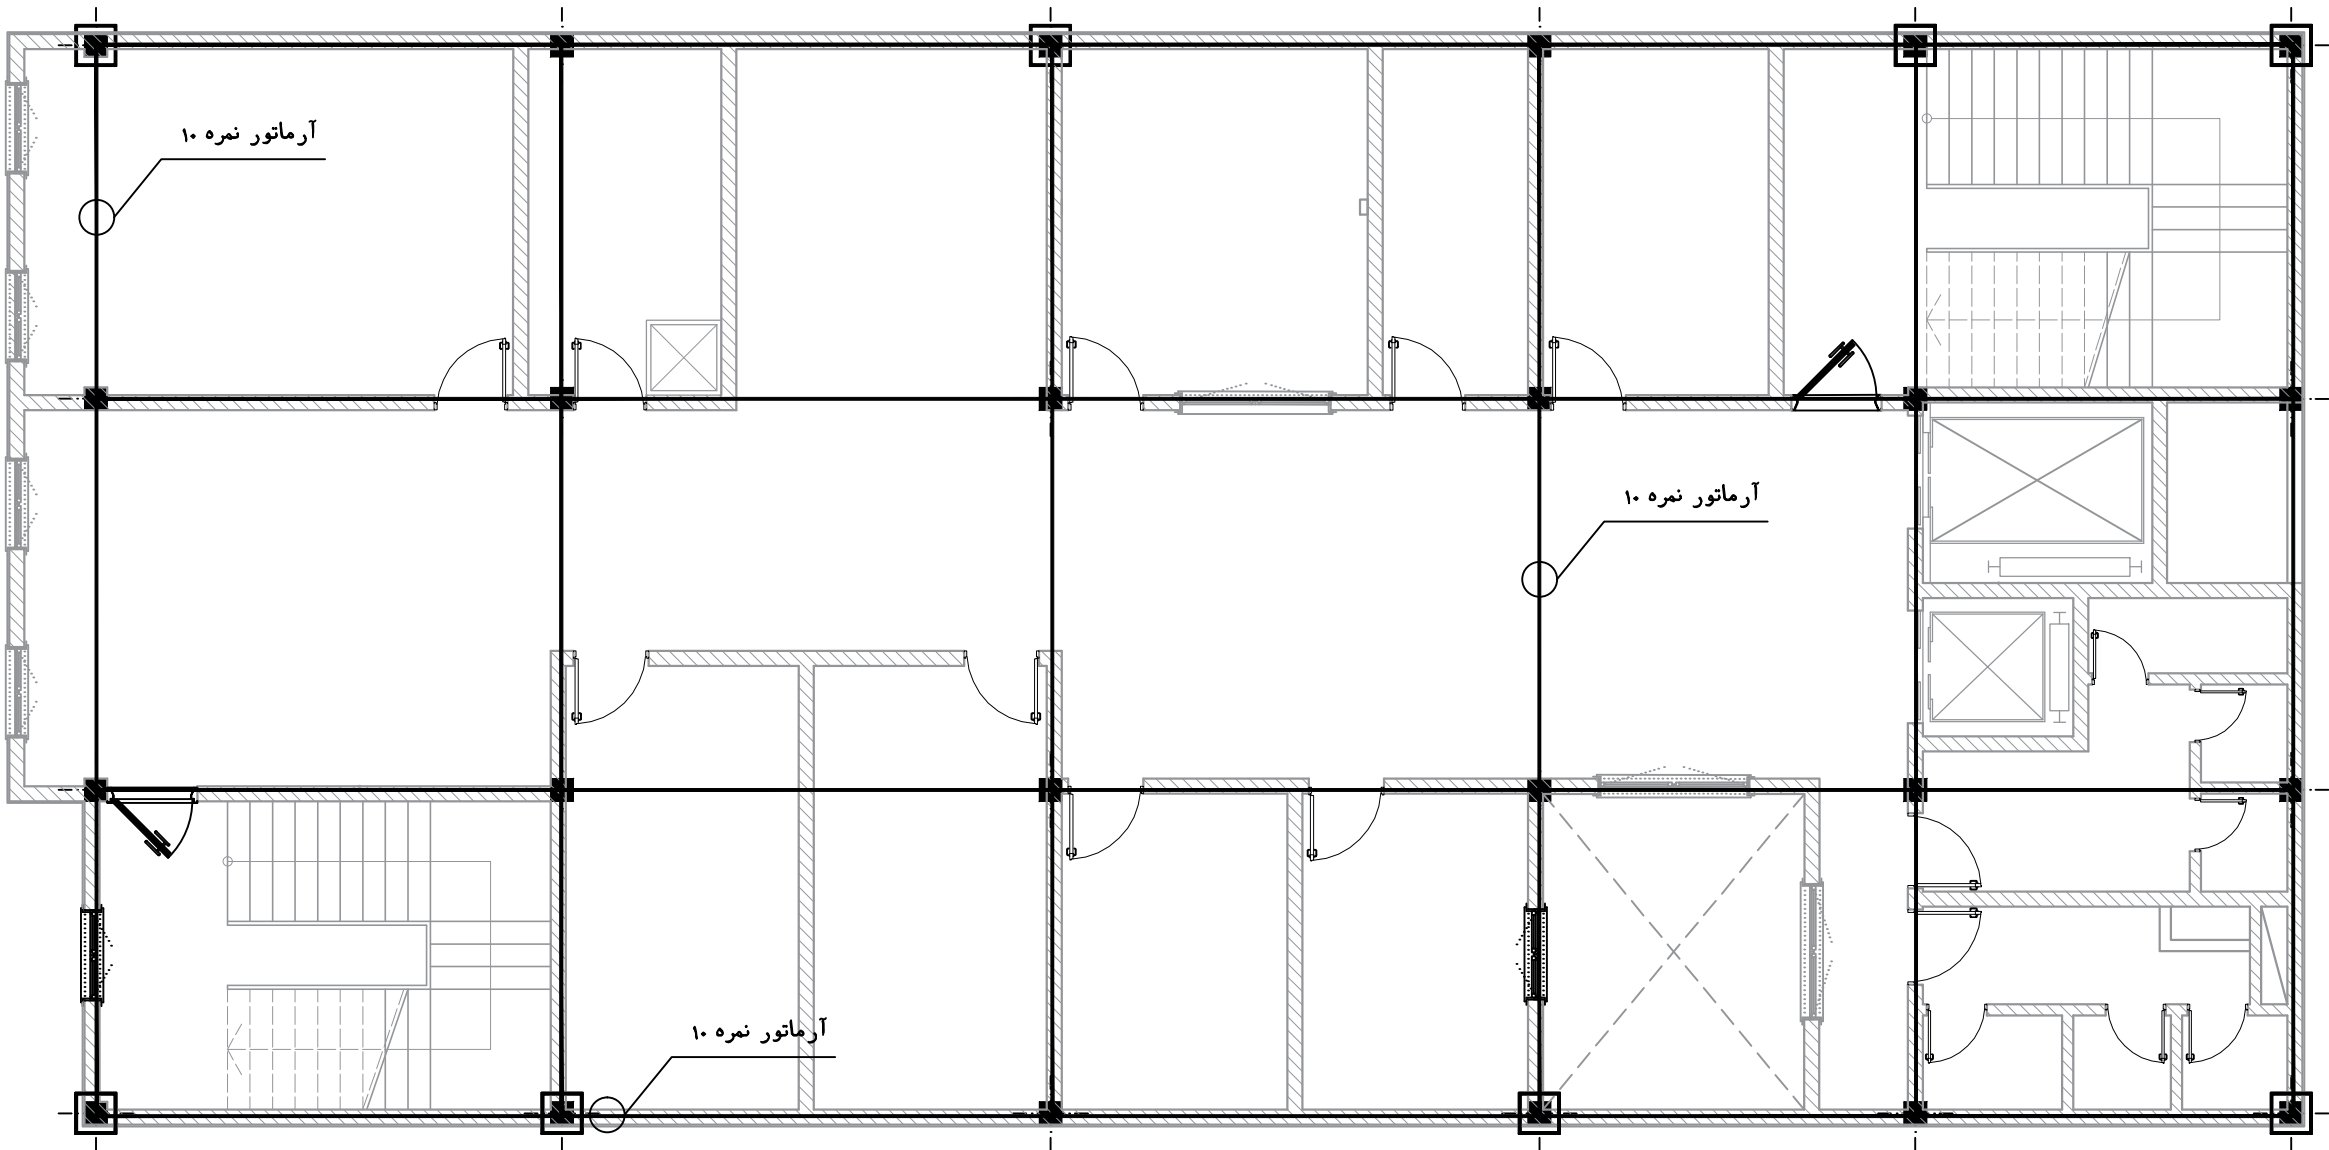


پلان همبندی طبقه اول


SC.1:100

NO.	PART NAME	QTY.	DIMENSION	MATERIAL	WEIGHT	REMARK
SHADEGAN STEEL INDUSTRY COMPANY (SSICO)						
Scale: AS SHOWN		SOUTH STEEL PISHGAMAN CONSULTING AND ENGINEERING COMPANY (LTD)				
SH-S: A1	DATE	NAME	TITLE: احداث ساختمان درمانگاه سردار شهید قاسم سلیمانی شهرستان فادگان پلان همبندی طبقه اول			
DRAWN	02/04	A.MOOSAVIAN				
DESIGNED	02/04	A.MOOSAVIAN				
CHECKED	02/04	A.KARIMFARD	DWG. No. : SSP-SC-017-D-E-021			
APPROVED	02/04	M.H.RAFIEYAN				
REV. No.	REVISION NOTE	BY	DATE	ANG.PROJ.	KSC DWG. No. :	
					SHEET 1/1	
					REV.	

	Issued for comment	SSP	02/04
REV. No.	REVISION NOTE	BY	DATE

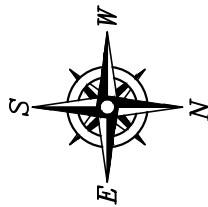


REFERENCE DRAWINGS			
NO.	DRAWING NO.	TITLE	REV.
1	-	-	-

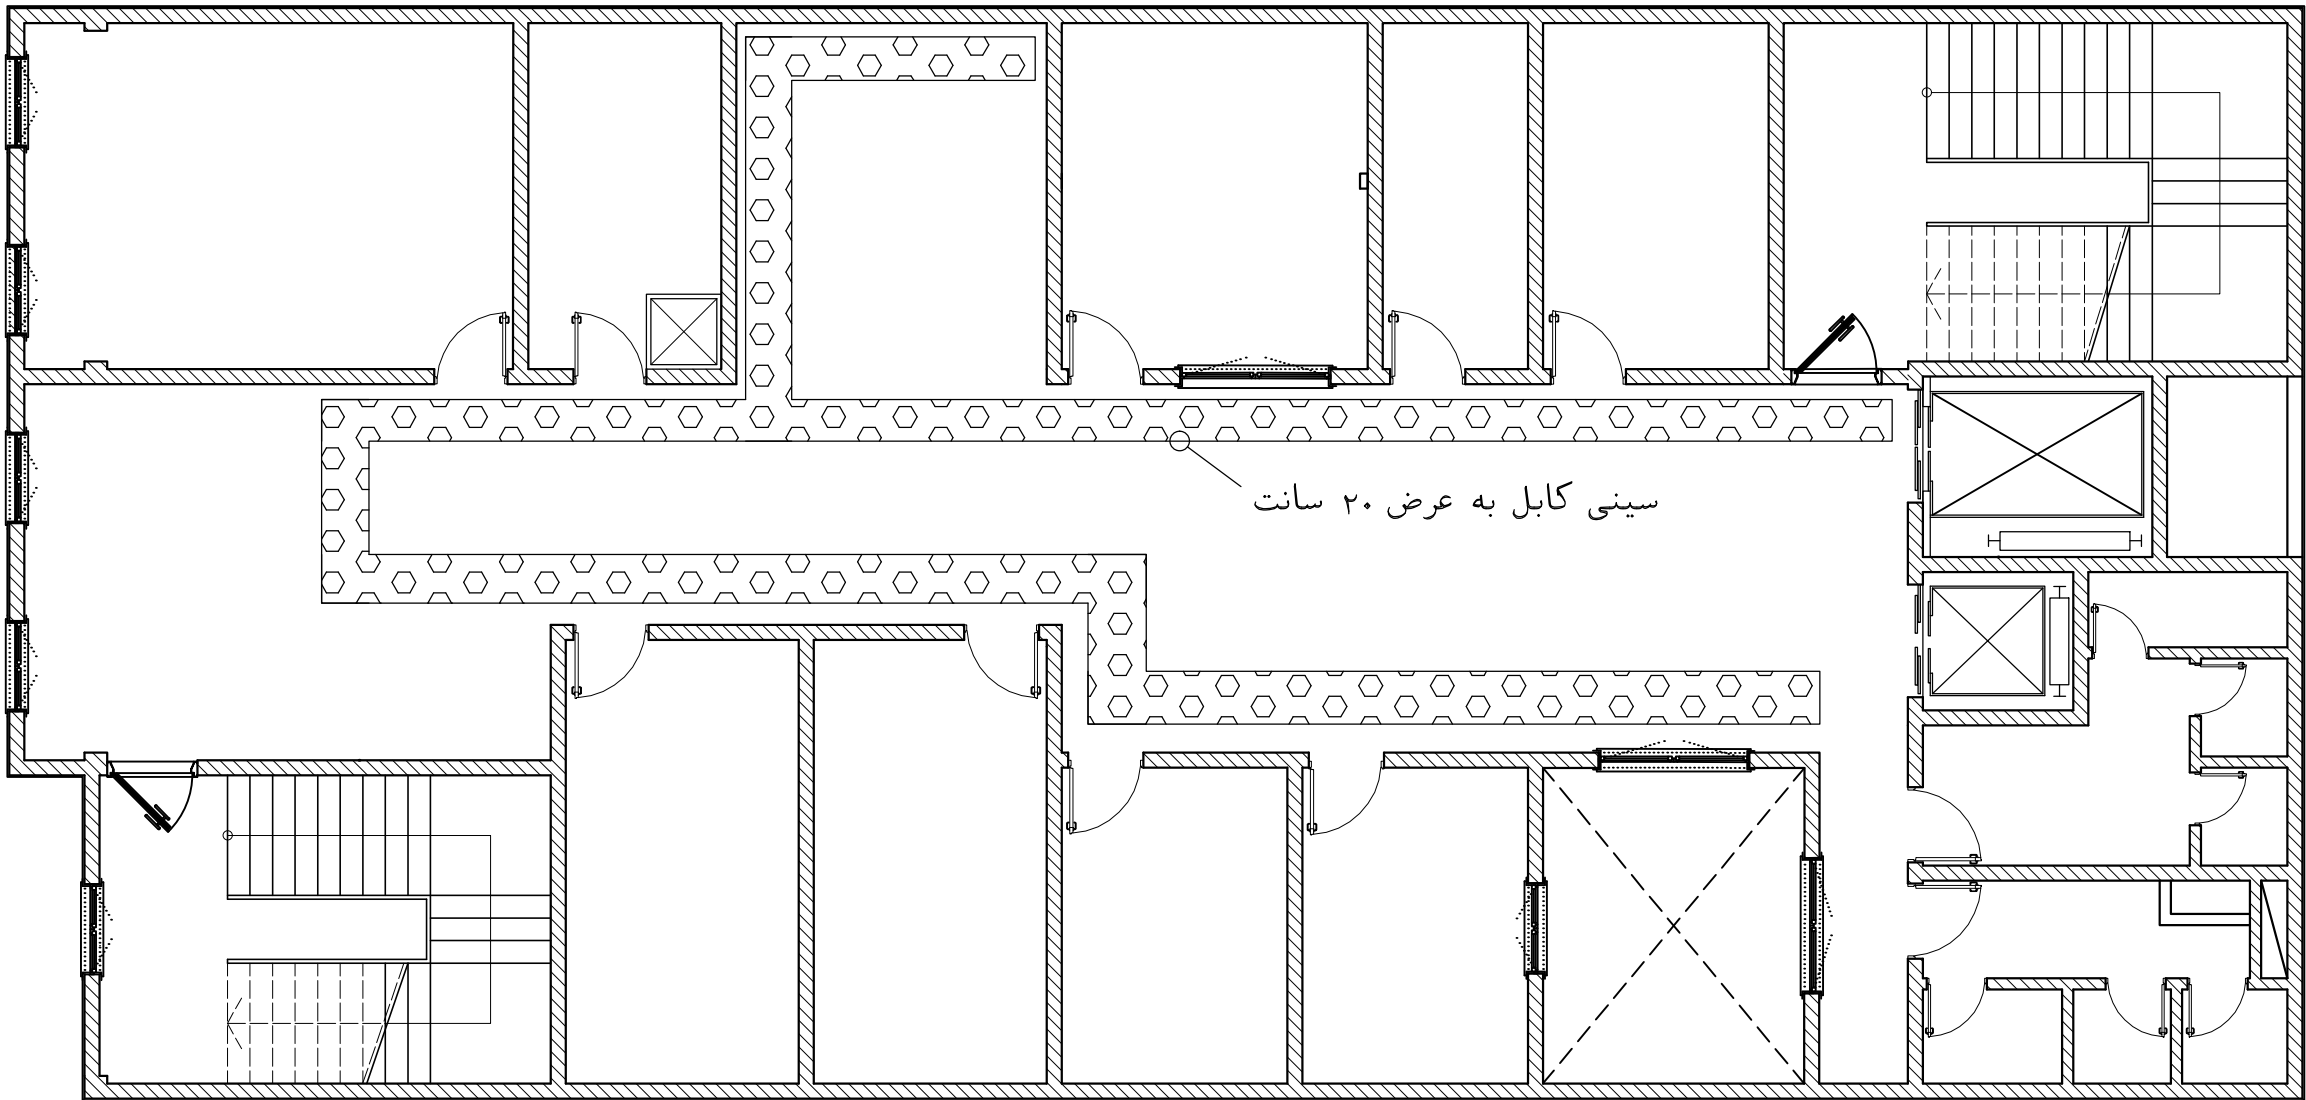


پلان سینی کابل طبقه اول
SC.1:100


NO.	PART NAME	QTY.	DIMENSION	MATERIAL	WEIGHT	REMARK
SHADEGAN STEEL INDUSTRY COMPANY (SSICO)						
Scale: AS SHOWN			SOUTH STEEL PISHGAMAN CONSULTING AND ENGINEERING COMPANY(LTD)			
SH-S: A1	DATE	NAME	TITLE: احداث ساختمان درمانگاه سردار شهید قاسم سلیمانی هیرستان فاوگان پلان سینی کابل طبقه اول			
DRAWN	02/04	A.MOOSAVIAN				
DESIGNED	02/04	A.MOOSAVIAN				
CHECKED	02/04	A.KARIMFARD	DWG. No. : SSP-SC-017-D-E-022 SHEET 1/1			
APPROVED	02/04	M.H.RAFIEYAN				
REV. No.	REVISION NOTE	BY	DATE	ANG.PROJ.	KSC DWG. No. :	REV.

	Issued for comment	SSP	02/04
REV. No.	REVISION NOTE	BY	DATE

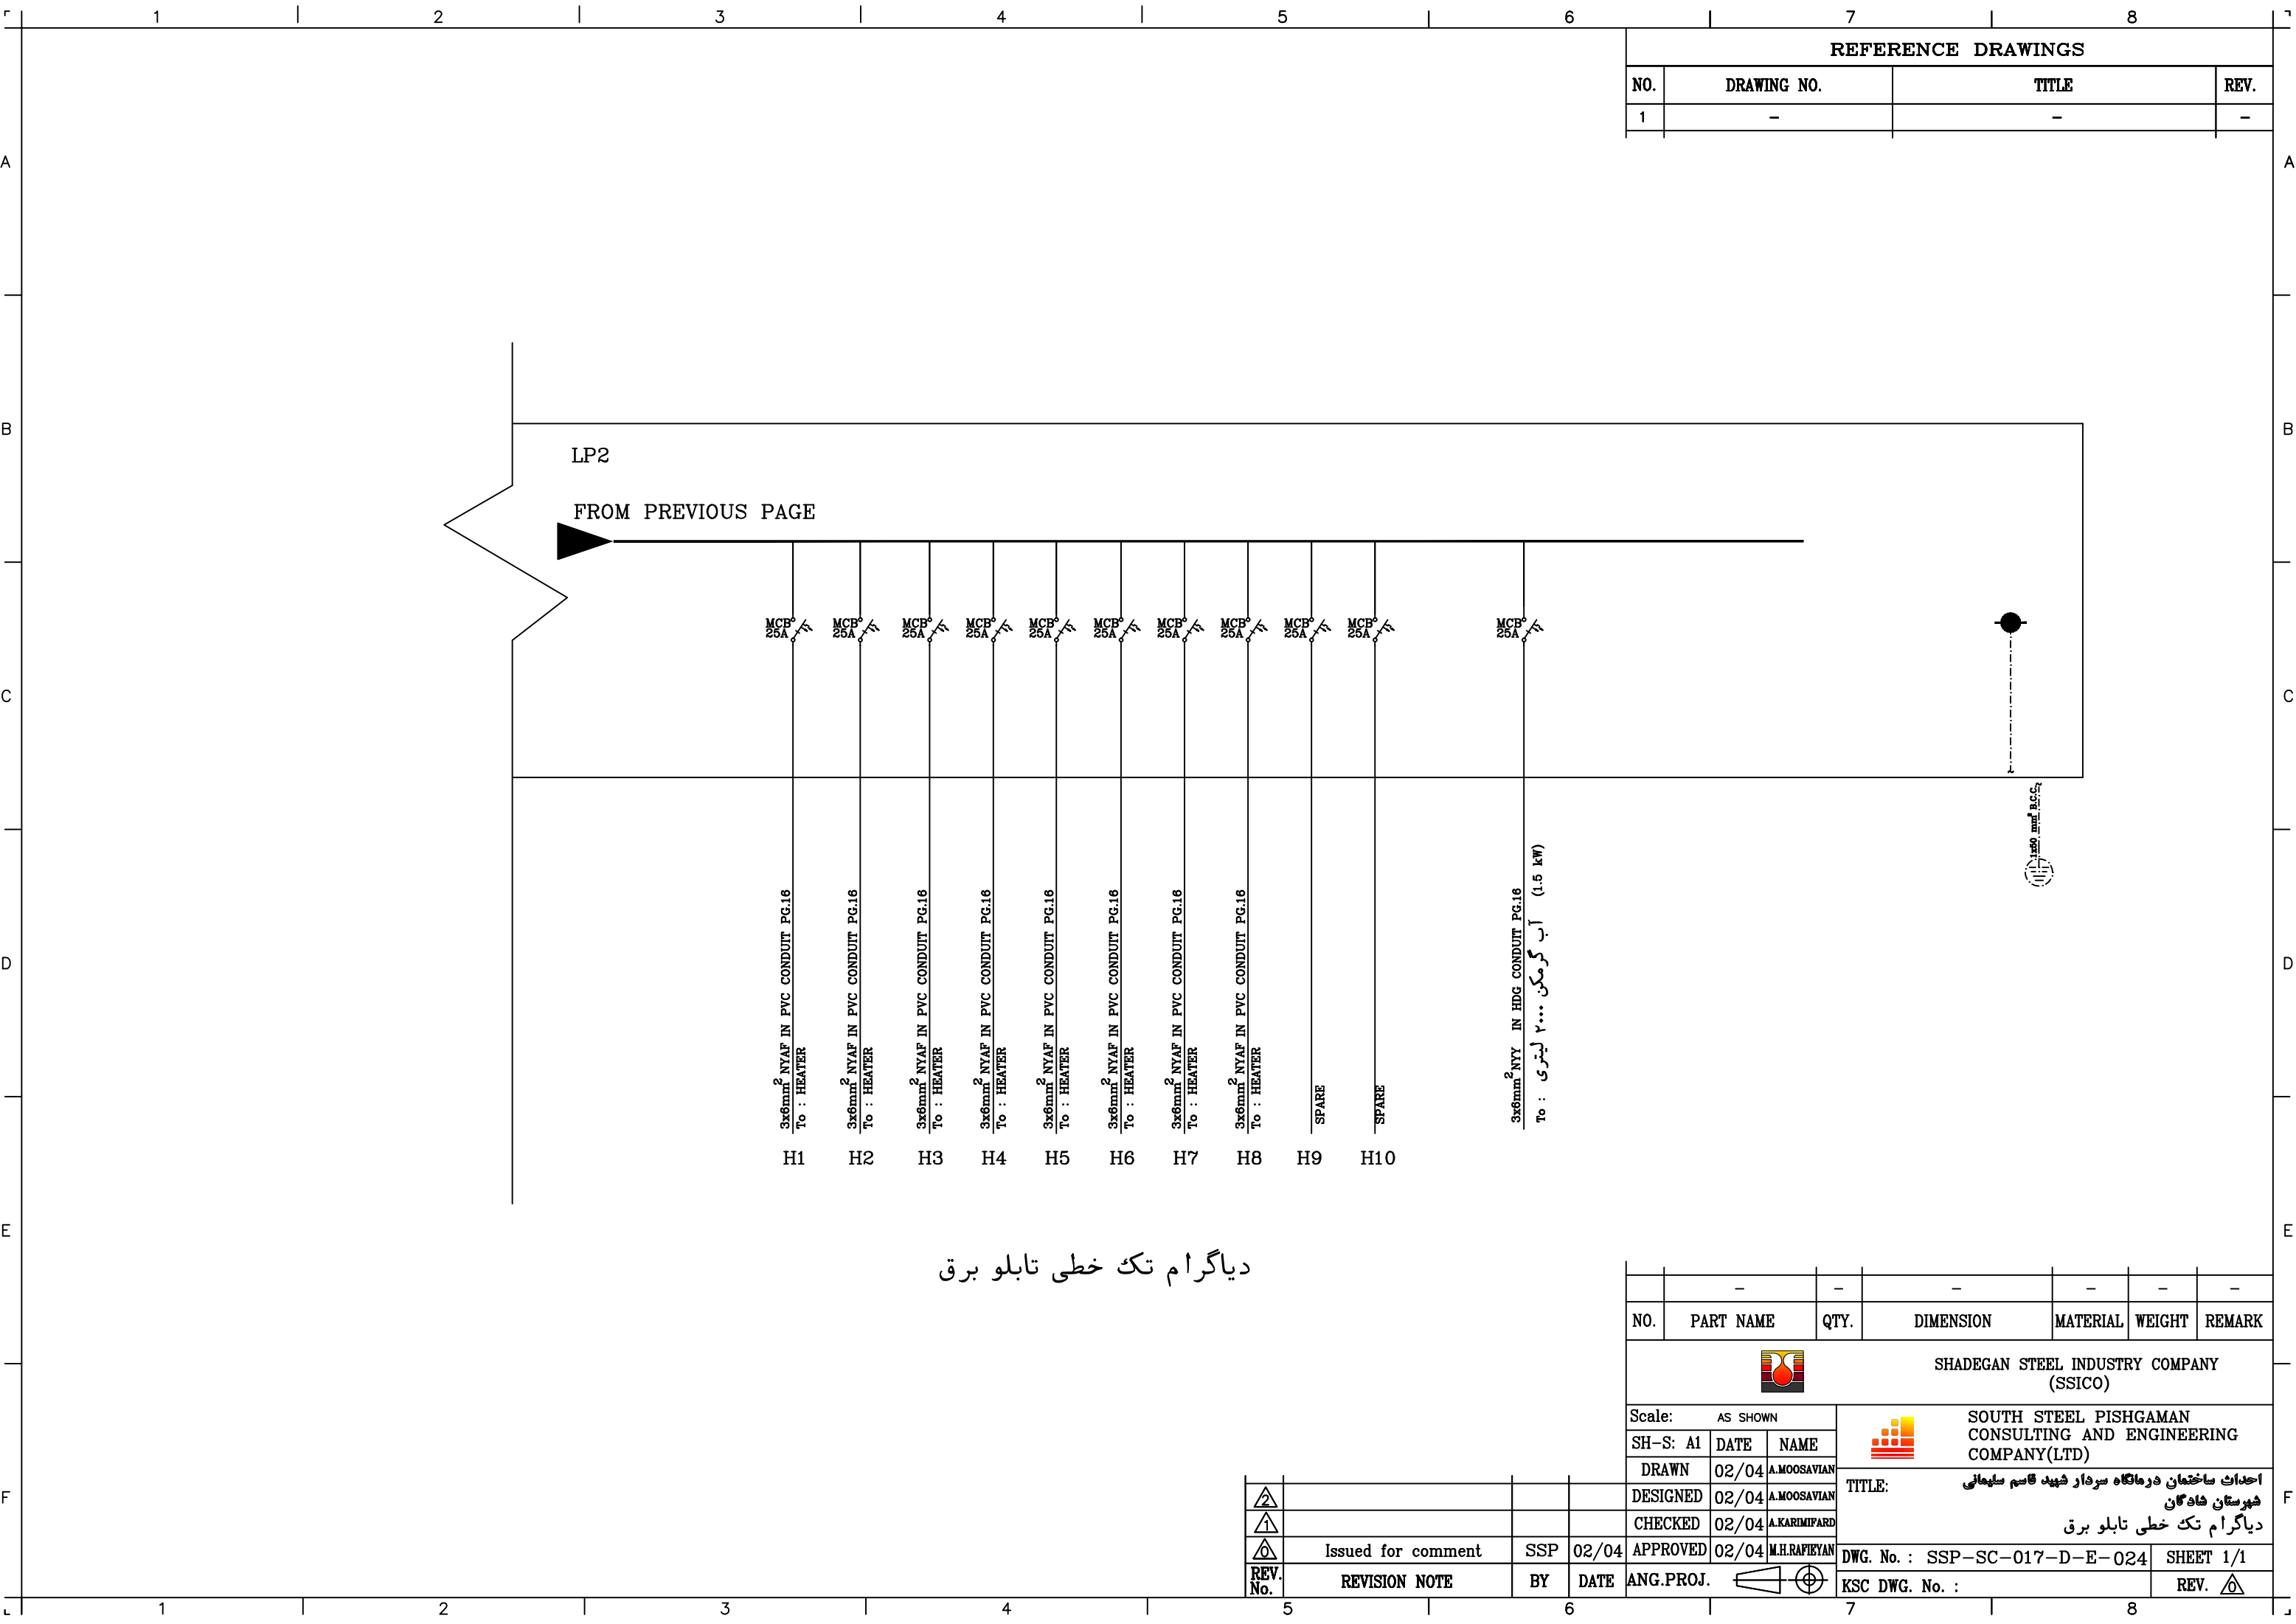

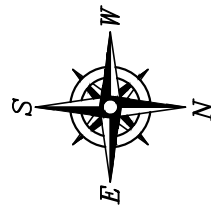


REFERENCE DRAWINGS			
NO.	DRAWING NO.	TITLE	REV.
1	-	-	-

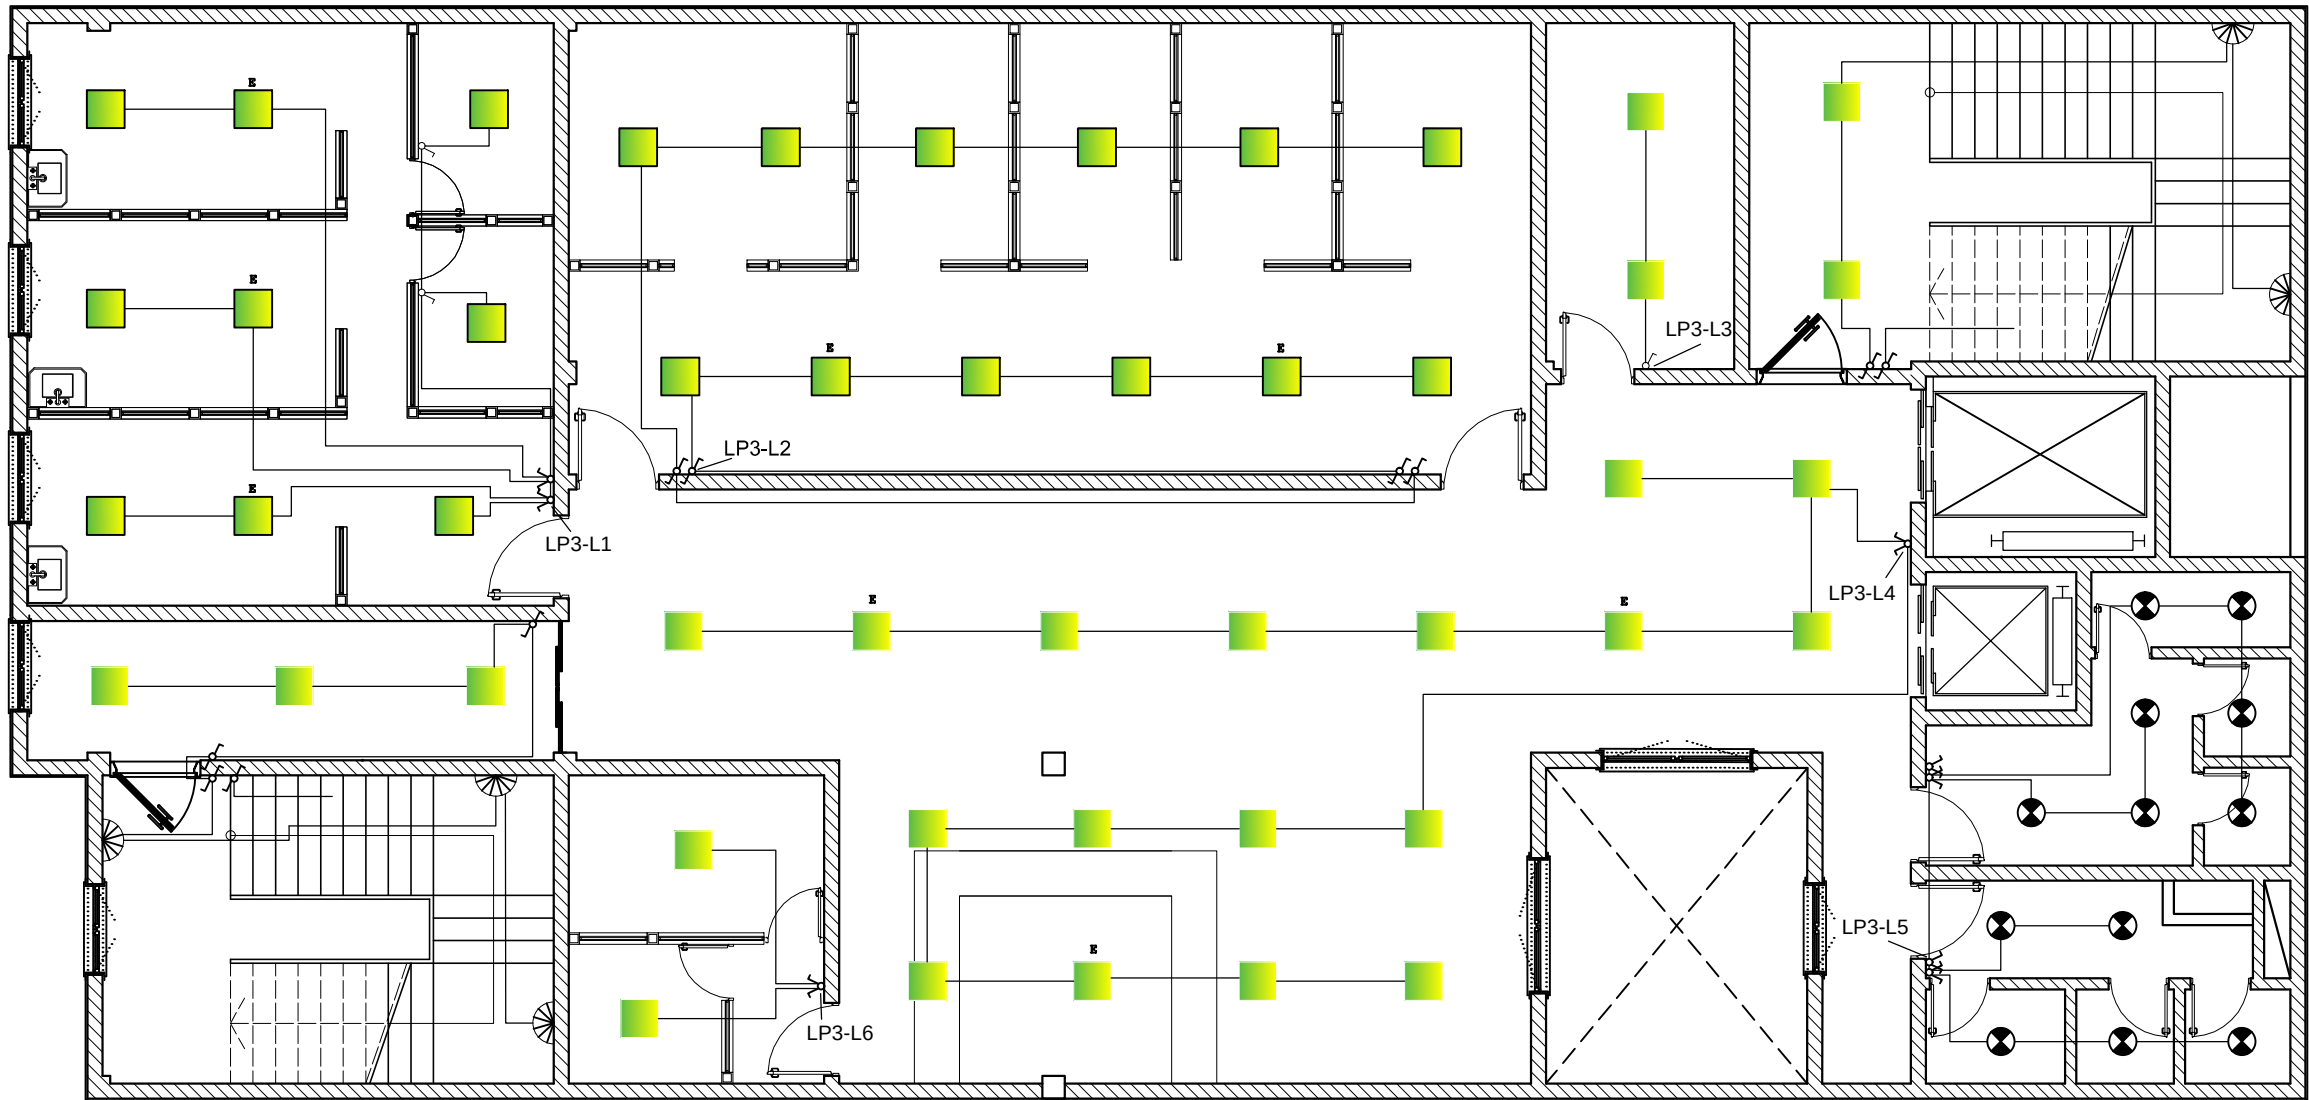


پلان روشنایی طبقه دوم
SC.1:100

	-	-	-	-	-	-
NO.	PART NAME	QTY.	DIMENSION	MATERIAL	WEIGHT	REMARK
 SHADEGAN STEEL INDUSTRY COMPANY (SSICO)						
Scale: AS SHOWN		 SOUTH STEEL PISHGAMAN CONSULTING AND ENGINEERING COMPANY(LTD)				
SH-S: A1	DATE	NAME	TITLE: احداث ساختمان درمانگاه سردار شهید قاسم سلیمانی شهرستان فادگان پلان روشنایی طبقه دوم			
DRAWN	02/04	A.MOOSAVIAN				
DESIGNED	02/04	A.MOOSAVIAN				
CHECKED	02/04	A.KARIMFARD				
APPROVED	02/04	M.H.RAFIEYAN				
ANG.PROJ.		DWG. No. : SSP-SC-017-D-E-025			SHEET 1/1	
		KSC DWG. No. :			REV. 	
		7			8	

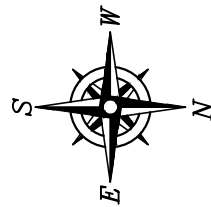

REFERENCE DRAWINGS			
NO.	DRAWING NO.	TITLE	REV.
1	-	-	-

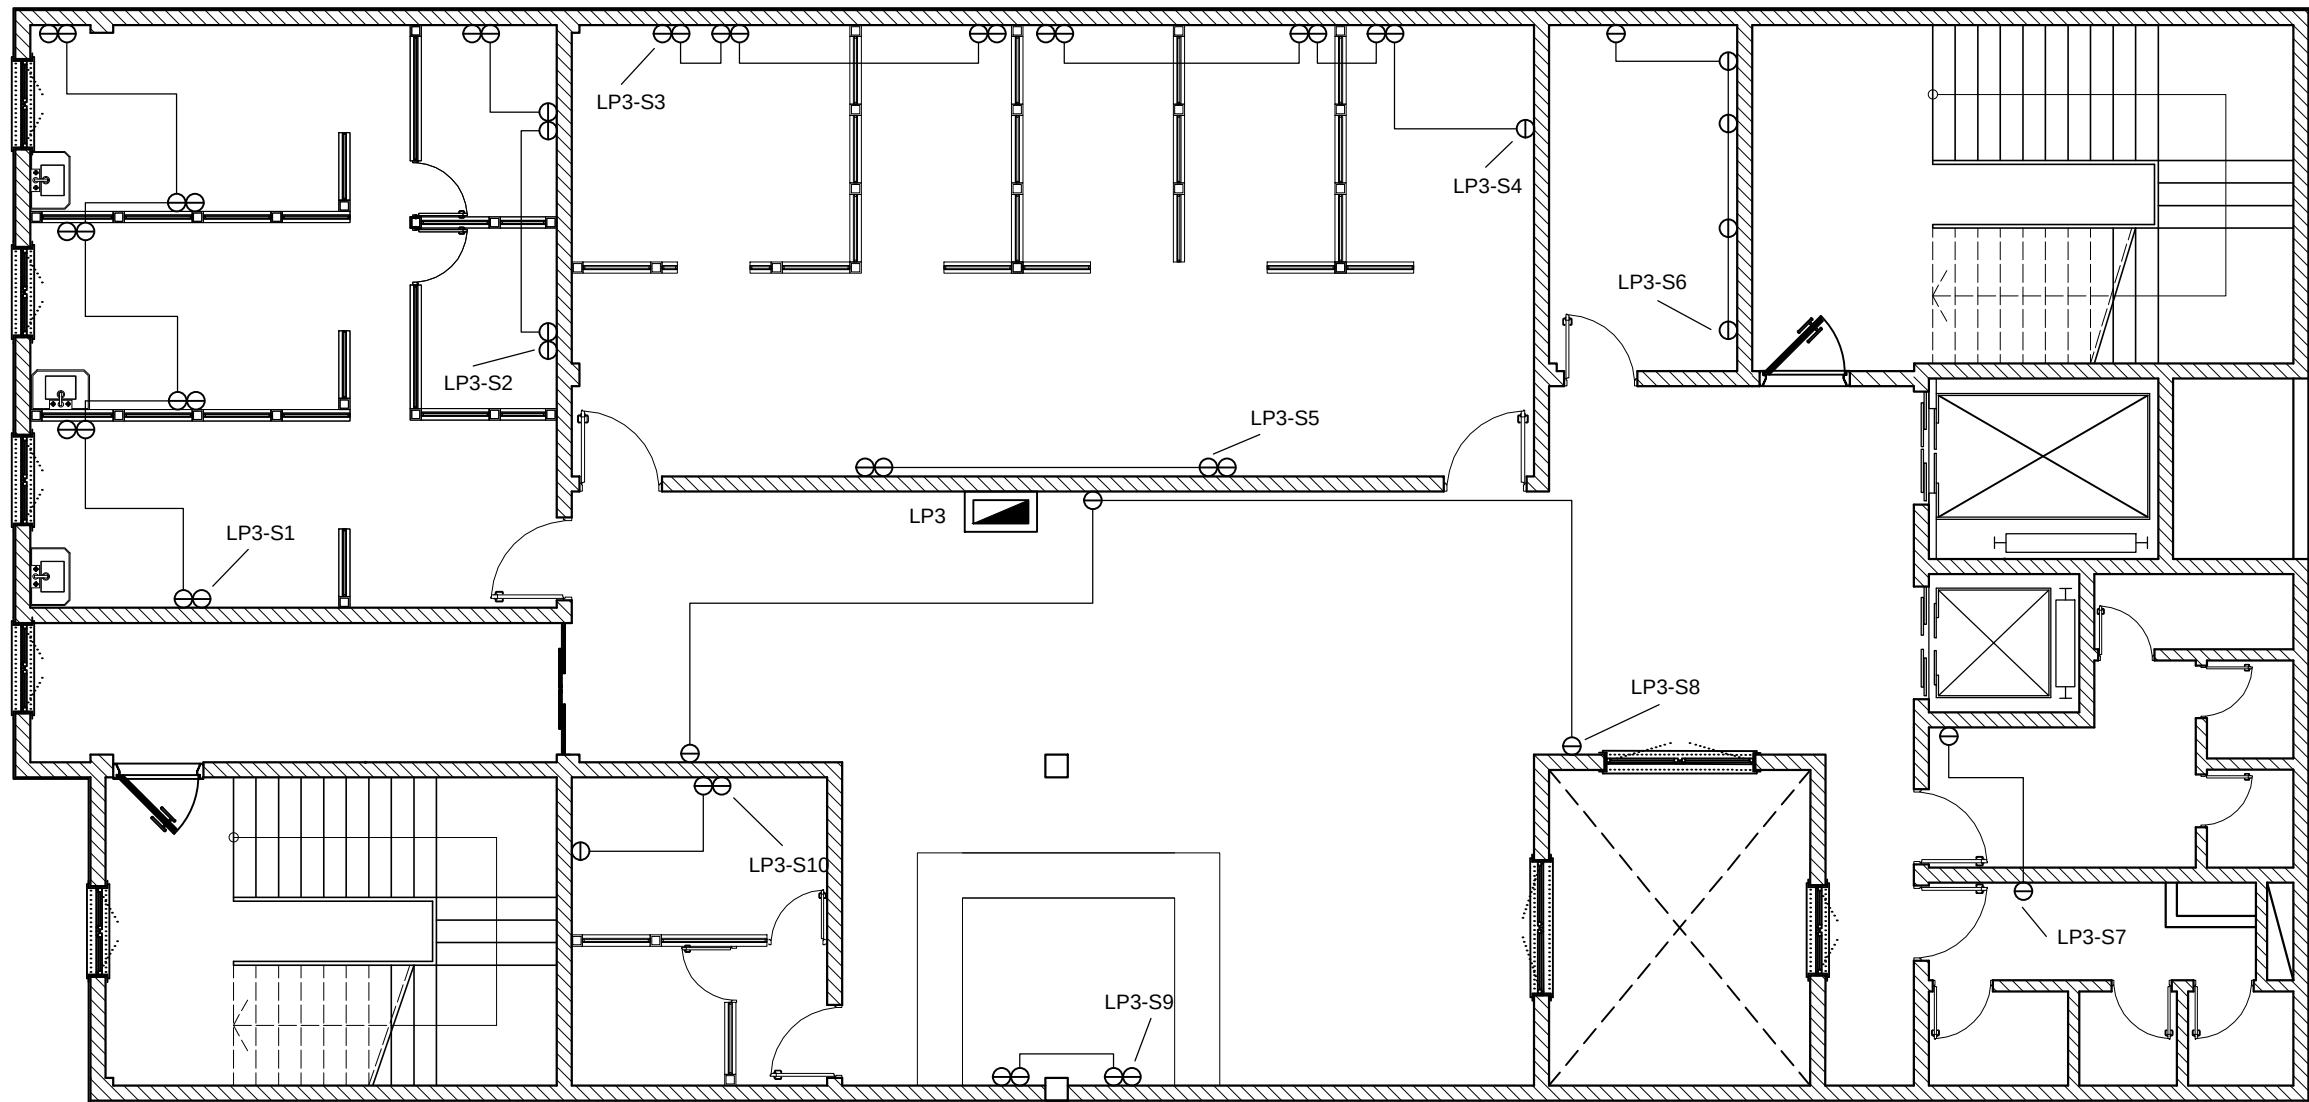


پلان نیرو رسانی طبقه دوم
SC.1:100


جدول راهنما		
	بریز تکفاز ۱۶ آمپر دارای اتصال زمین	⊖
	تابلوی برق	⏏

△			
△			
△	Issued for comment	SSP	02/04
REV. No.	REVISION NOTE	BY	DATE

	-	-	-	-	-	-	
NO.	PART NAME	QTY.	DIMENSION	MATERIAL	WEIGHT	REMARK	
 SHADEGAN STEEL INDUSTRY COMPANY (SSICO)							
Scale: AS SHOWN		 SOUTH STEEL PISHGAMAN CONSULTING AND ENGINEERING COMPANY(LTD) TITLE: احداث ساختمان درمانگاه سردار شهید قاسم سلیمانی هیرستان فاوگان پلان نیرو رسانی طبقه دوم					
SH-S: A1	DATE						NAME
DRAWN	02/04						A.MOOSAVIAN
DESIGNED	02/04						A.MOOSAVIAN
CHECKED	02/04						A.KARIMFARD
4 APPROVED	02/04	M.H.RAFIEYAN	DWG. No. : SSP-SC-017-D-E-026		SHEET 1/1		
ANG.PROJ.			KSC DWG. No. :			REV. 	

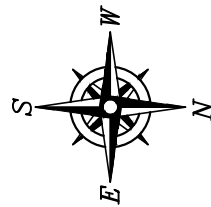

REFERENCE DRAWINGS			
NO.	DRAWING NO.	TITLE	REV.
1	-	-	-

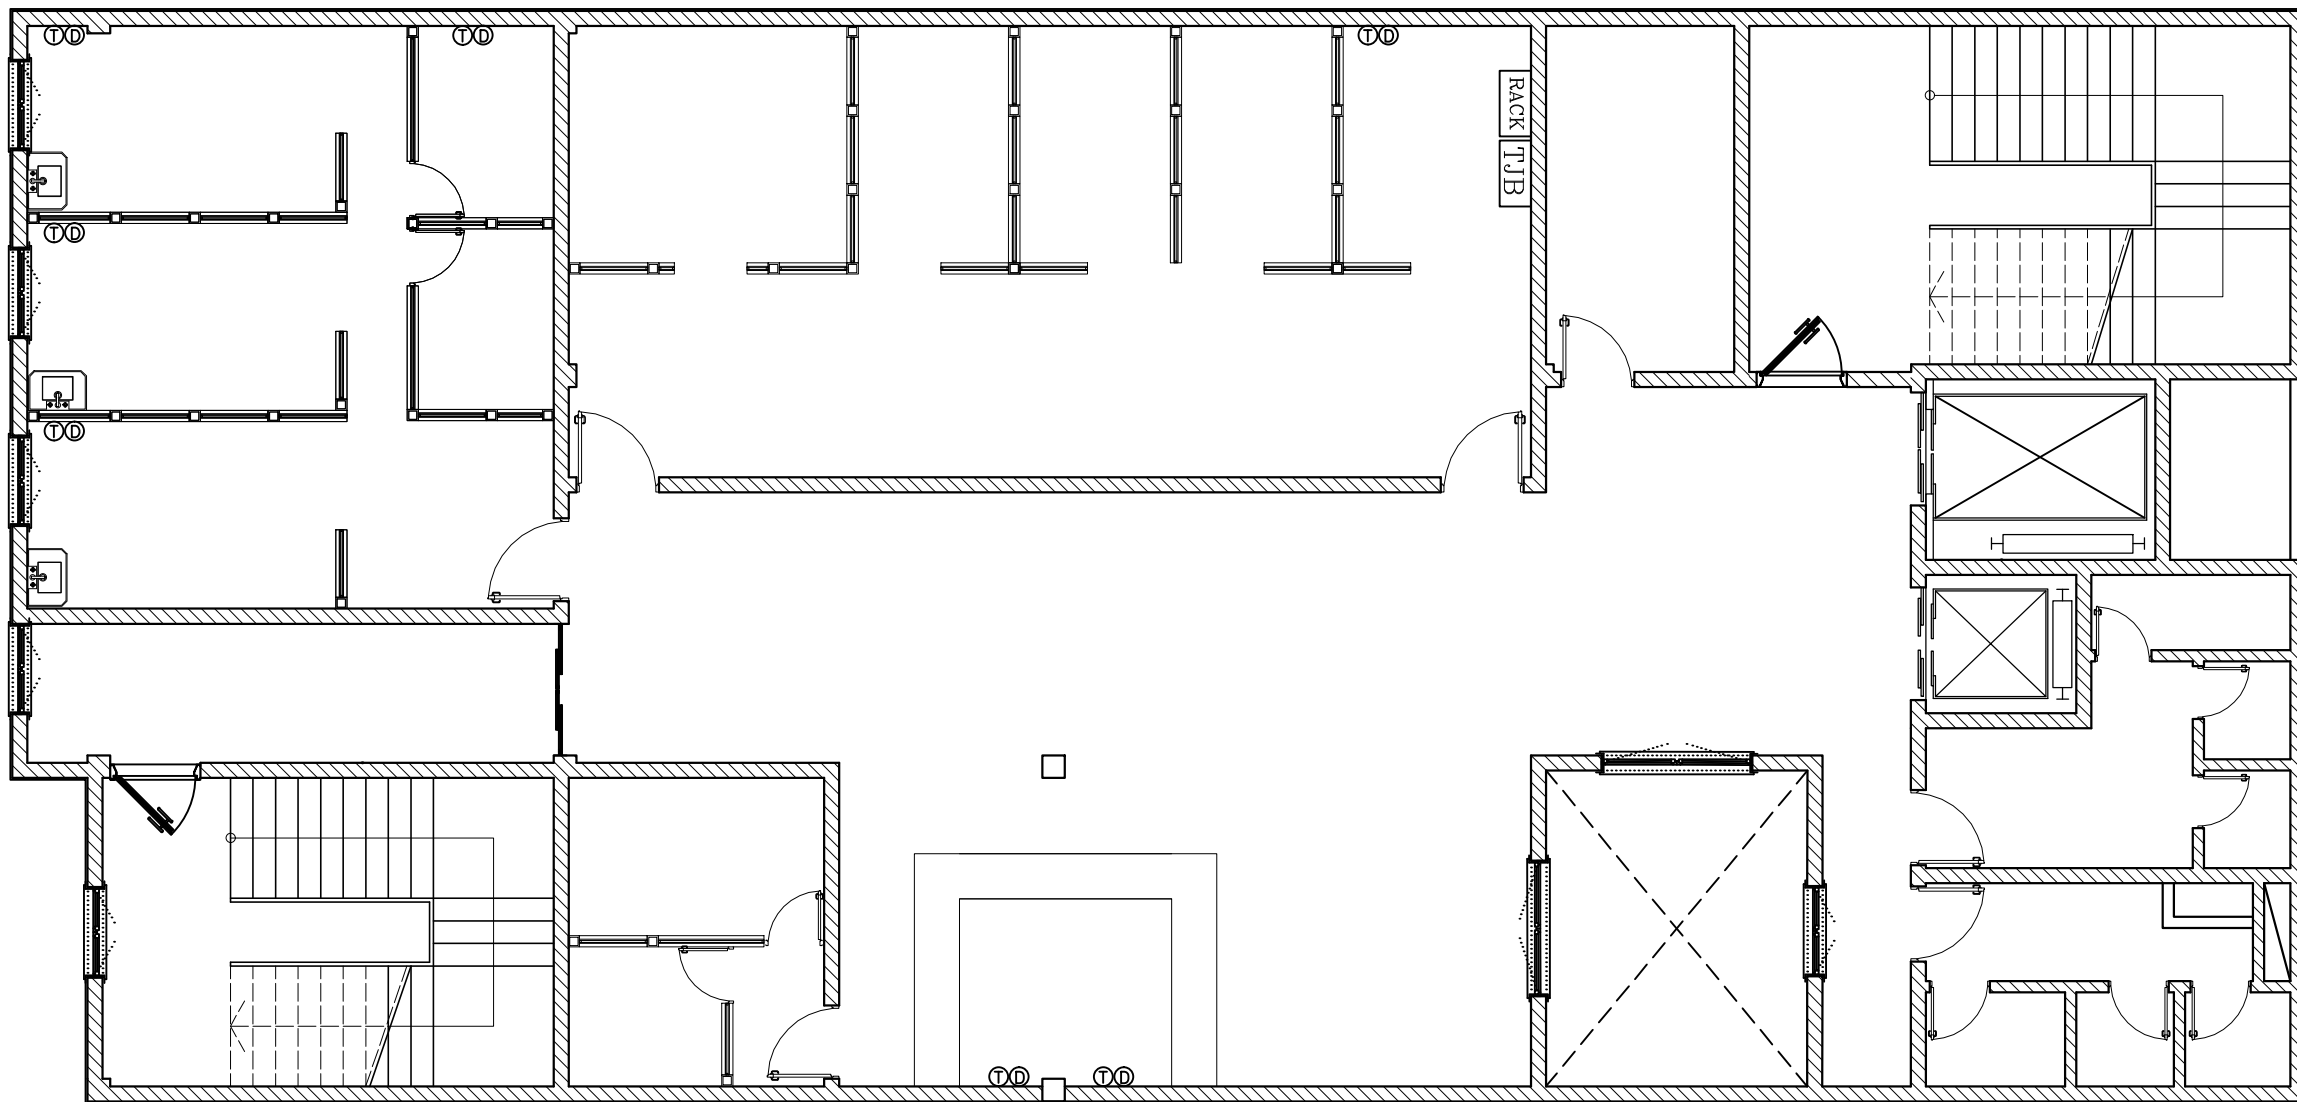

پلان تلفن و دیتا طبقه دوم
SC.1:100


الزامیست کابل های شبکه از بالای سقف کاذب به سمت رک اجرا گردند
جهت هر پریز تلفن یک کابل ۲ زوجی با روکش PVC از TJB تا پریز اجرا گردد.
جهت هر پریز شبکه یک کابل CAT6 تا رک اجرا گردد.

کابل های تلفن و دیتا درون لوله PG16 HARD PVC CONDUIT به صورت توکار اجرا گردد


جدول راهنما		
پریز تلفن ۲ سوکت	①	
پریز شبکه ۲ پورت	②	
باکس تلفن	TJB	
رک شبکه	RACK	

△			
△			
△	Issued for comment	SSP	02/04
REV. No.	REVISION NOTE	BY	DATE

	-	-	-	-	-	-
NO.	PART NAME	QTY.	DIMENSION	MATERIAL	WEIGHT	REMARK
Scale: AS SHOWN						
SH-S: A1	DATE	NAME	TITLE: احداث ساختمان درمانگاه سردار شهید قاسم سلیمانی هیرستان فاوگان پلان تلفن و دیتا طبقه دوم			
DRAWN	02/04	A.MOOSAVIAN				
DESIGNED	02/04	A.MOOSAVIAN				
CHECKED	02/04	A.KARIMFARD	DWG. No. : SSP-SC-017-D-E-027			
APPROVED	02/04	M.H.RAFIEYAN				
ANG.PROJ.			KSC DWG. No. :			REV. △

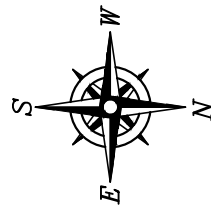

REFERENCE DRAWINGS			
NO.	DRAWING NO.	TITLE	REV.
1	-	-	-

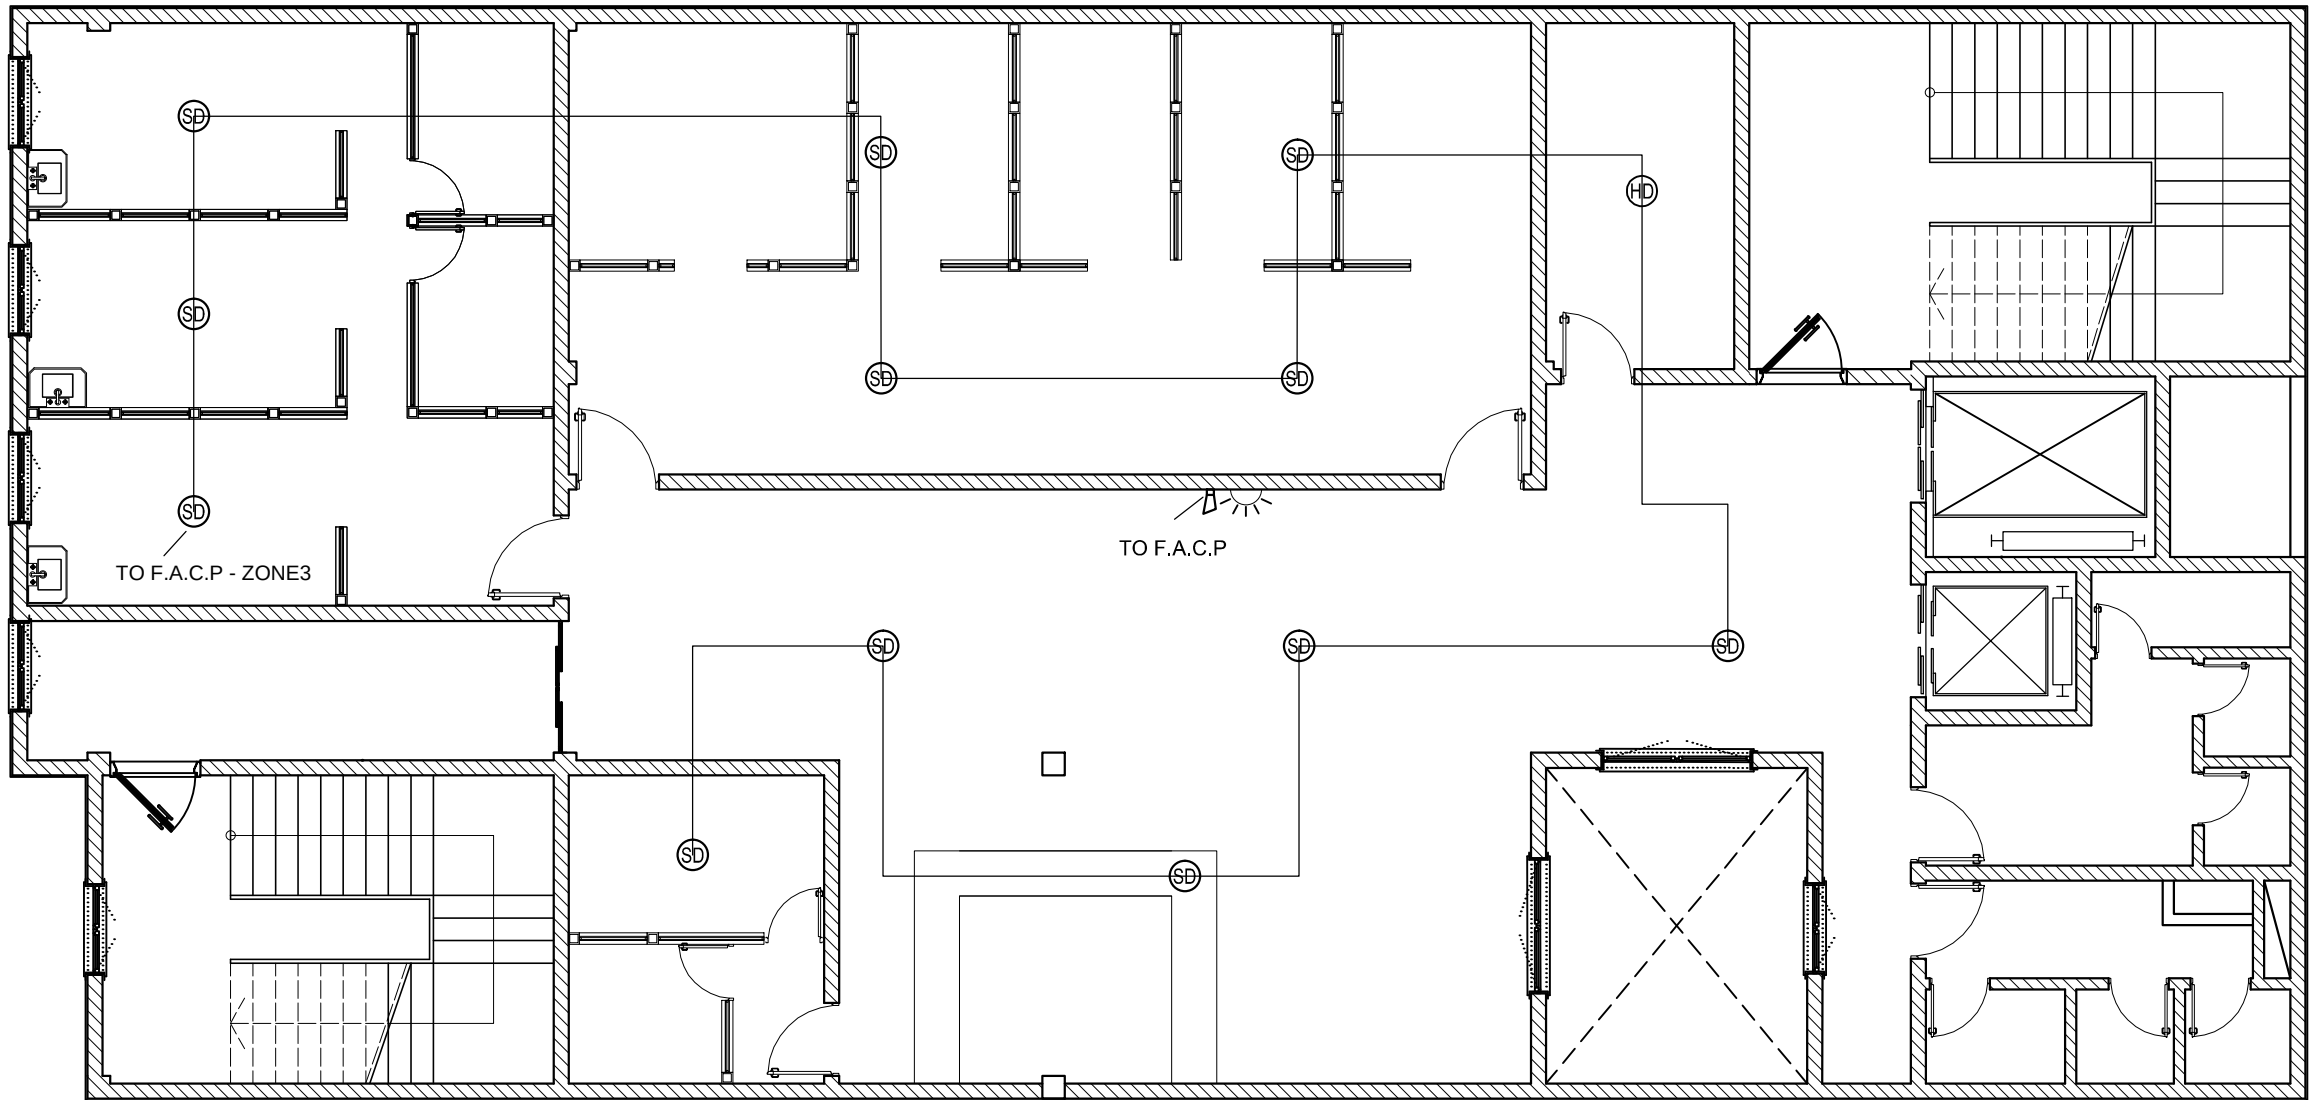


جدول راهنما		
	دکتور دودی	SD
	دکتور حرارتی	HD
	بلندگو	A
	چراغ چشمک زن	☀
	مرکز اعلام حریق	F.A.C.P


پلان اعلام حریق طبقه دوم
SC.1:100

△			
△			
△	Issued for comment	SSP	02/04
REV. No.	REVISION NOTE	BY	DATE

NO.	PART NAME	QTY.	DIMENSION	MATERIAL	WEIGHT	REMARK
SHADEGAN STEEL INDUSTRY COMPANY (SSICO)						
Scale: AS SHOWN			 SOUTH STEEL PISHGAMAN CONSULTING AND ENGINEERING COMPANY(LTD) TITLE: احداث ساختمان درمانگاه سردار شهید قاسم سلیمانی شهرستان فادگان پلان اعلام حریق طبقه دوم			
SH-S: A1	DATE	NAME				
DRAWN	02/04	A.MOOSAVIAN				
DESIGNED	02/04	A.MOOSAVIAN				
CHECKED	02/04	A.KARIMFARD	DWG. No. : SSP-SC-017-D-E-028 SHEET 1/1 KSC DWG. No. : REV. △			
APPROVED	02/04	M.H.RAFIEYAN				
ANG.PROJ.						

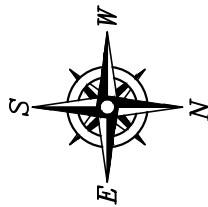

REFERENCE DRAWINGS			
NO.	DRAWING NO.	TITLE	REV.
1	-	-	-

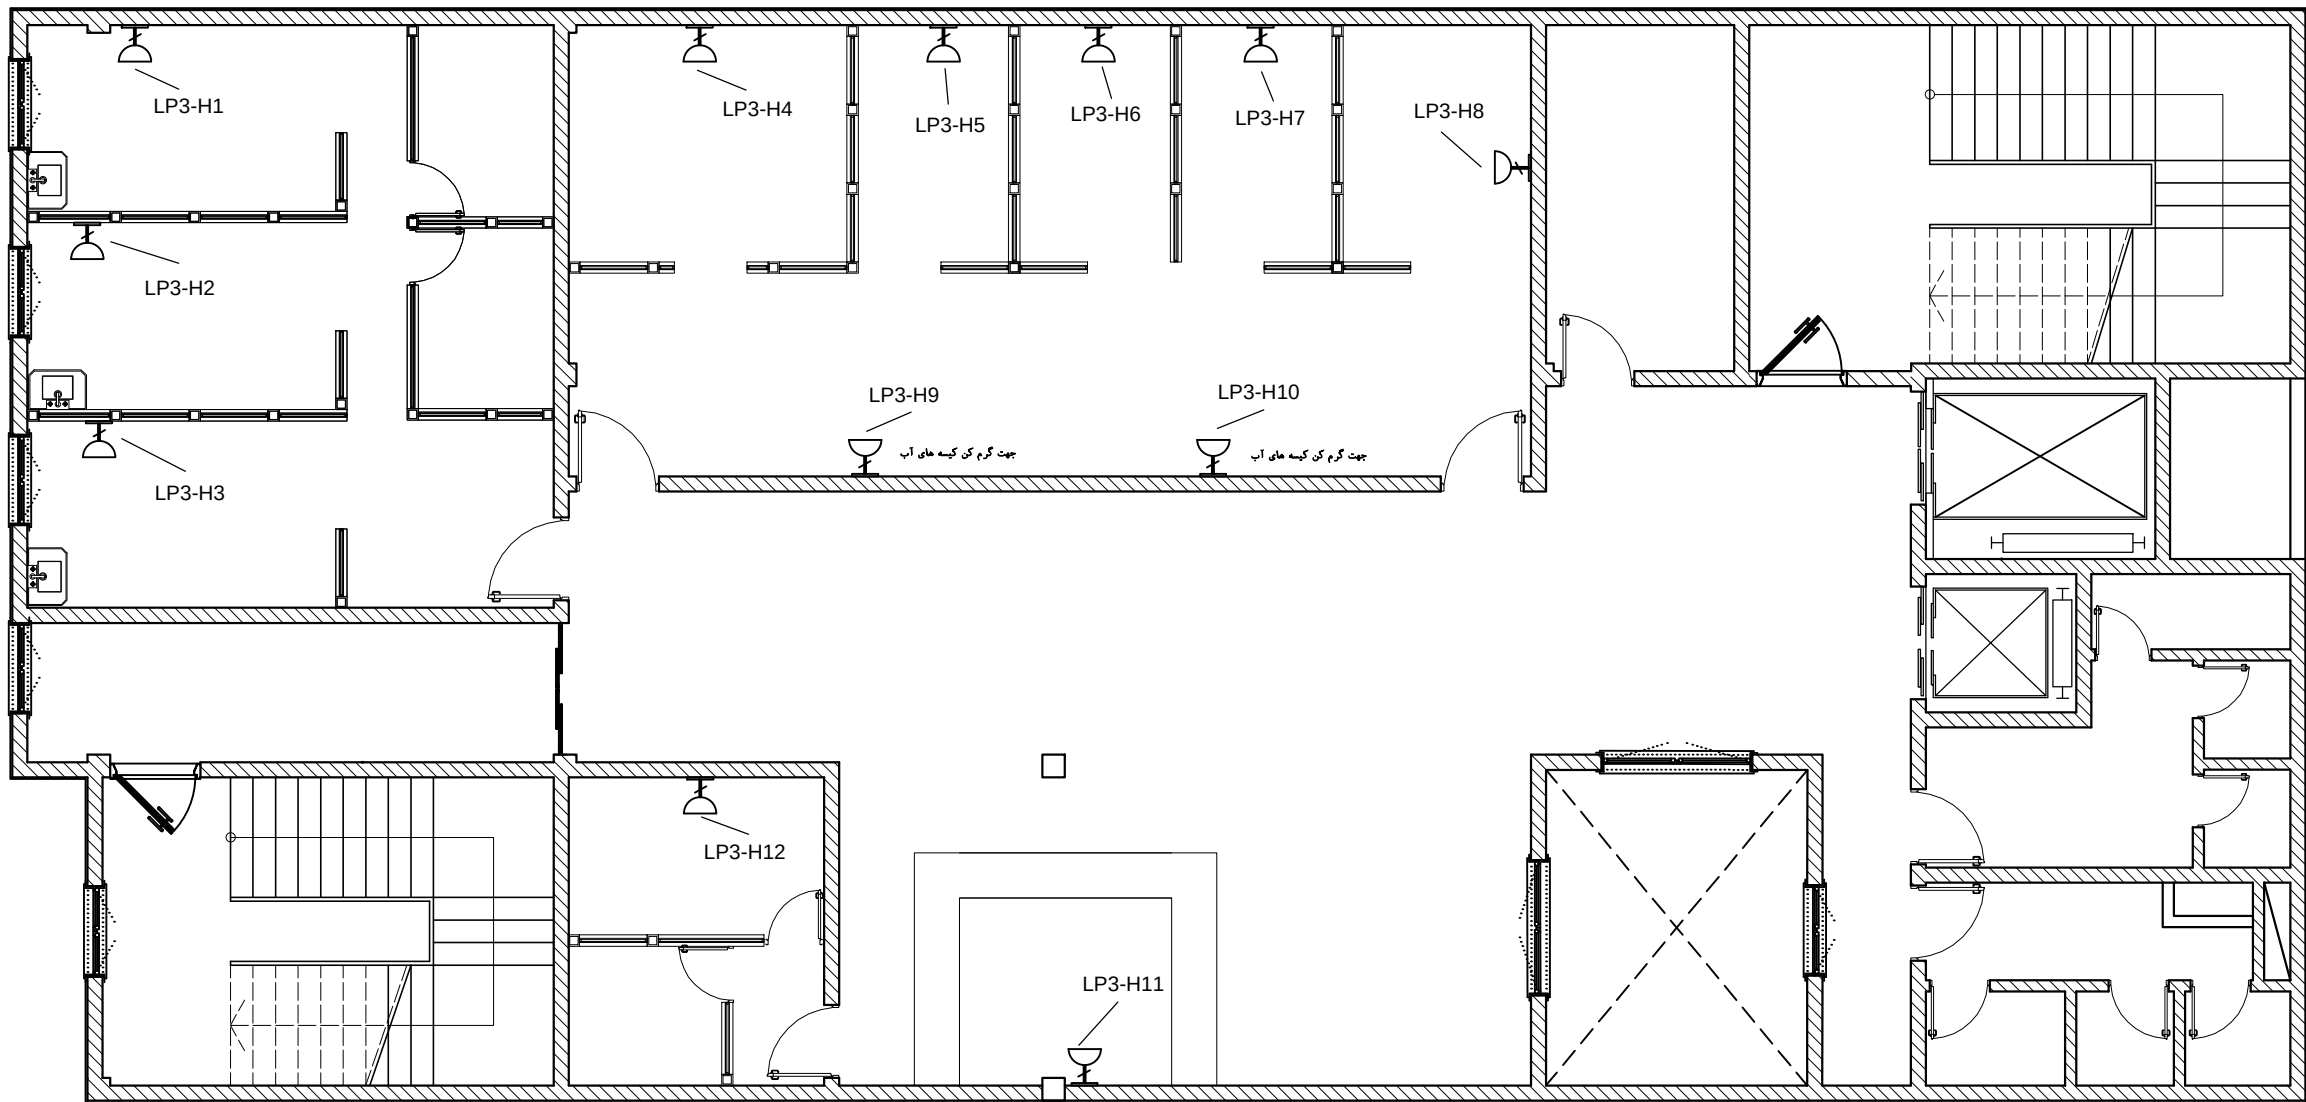


پلان گرمایشی طبقه دوم

SC.1:100


جدول راهنما		
	بریز نکهاز ۲۵ آمپر دارای اتصال زمین جهت هیتز	

	Issued for comment	SSP	02/04
REV. No.	REVISION NOTE	BY	DATE

	-	-	-	-	-	-	
NO.	PART NAME	QTY.	DIMENSION	MATERIAL	WEIGHT	REMARK	
SHADEGAN STEEL INDUSTRY COMPANY (SSICO)							
Scale: AS SHOWN		SOUTH STEEL PISHGAMAN CONSULTING AND ENGINEERING COMPANY(LTD) TITLE: احداث ساختمان درمانگاه سردار شهید قاسم سلیمانی شهرستان فاوگان پلان گرمایشی طبقه دوم					
SH-S: A1	DATE						NAME
DRAWN	02/04						A.MOOSAVIAN
DESIGNED	02/04						A.MOOSAVIAN
CHECKED	02/04						A.KARIMFARD
APPROVED	02/04	M.H.RAFIEYAN	DWG. No. : SSP-SC-017-D-E-029		SHEET 1/1		
ANG.PROJ.			KSC DWG. No. :			REV. 	

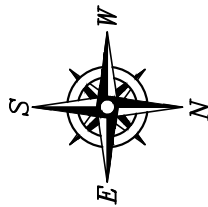


REFERENCE DRAWINGS			
NO.	DRAWING NO.	TITLE	REV.
1	-	-	-

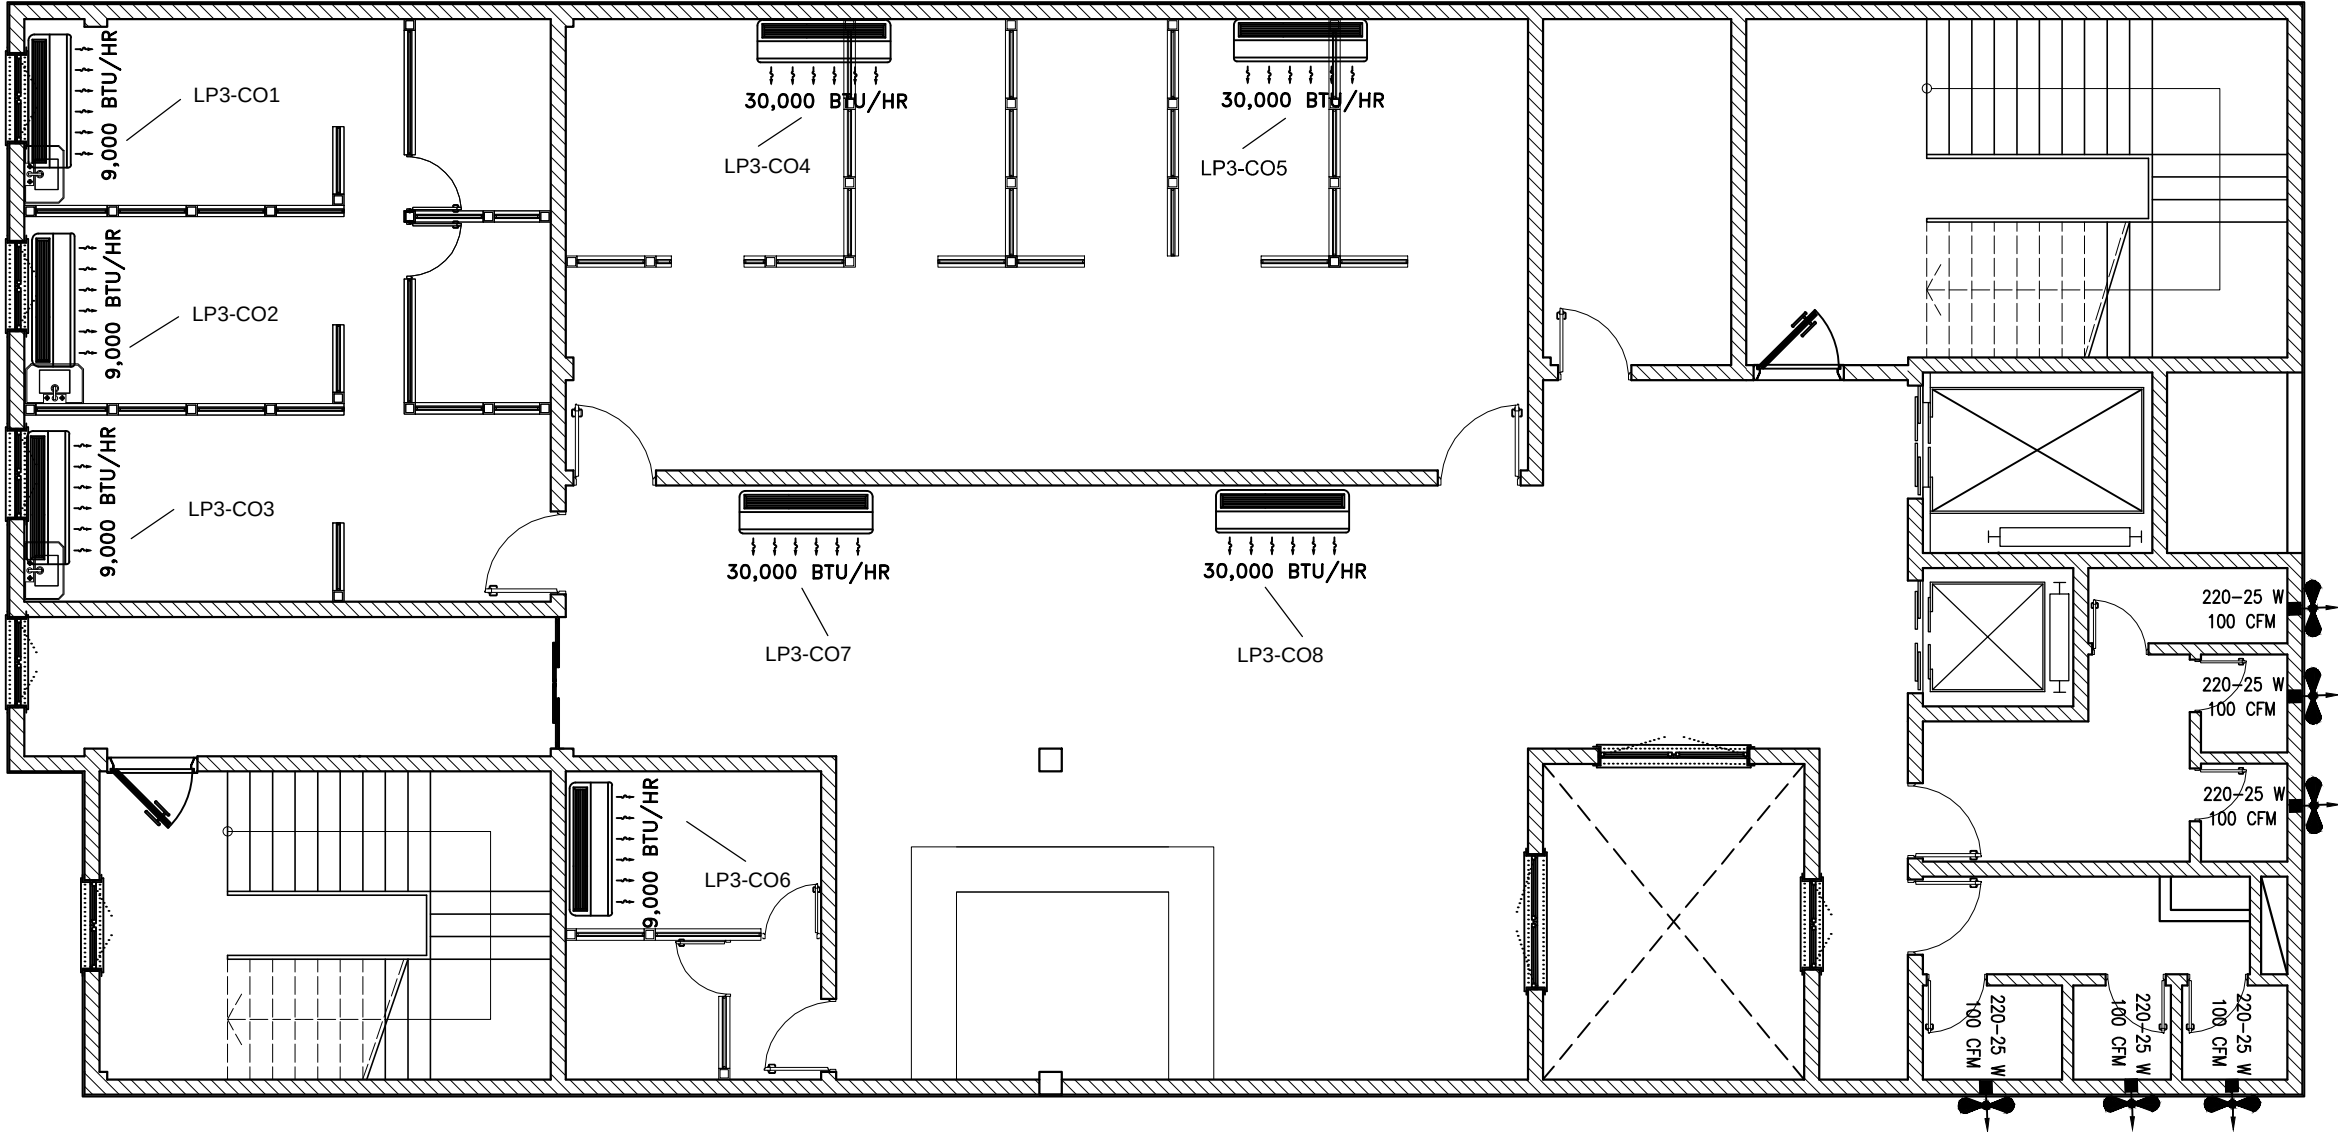


پلان سرمایشی طبقه دوم
SC.1:100

NO.	PART NAME	QTY.	DIMENSION	MATERIAL	WEIGHT	REMARK
SHADEGAN STEEL INDUSTRY COMPANY (SSICO)						
Scale: AS SHOWN			 SOUTH STEEL PISHGAMAN CONSULTING AND ENGINEERING COMPANY (LTD)			
SH-S: A1	DATE	NAME				
DRAWN	02/04	A.MOOSAVIAN				
DESIGNED	02/04	A.MOOSAVIAN	TITLE: احداث ساختمان درمانگاه سردار شهید قاسم سلیمانی شهرستان فاردگان پلان سرمایشی طبقه دوم			
CHECKED	02/04	A.KARIMFARD				
APPROVED	02/04	M.H.RAFIEYAN	DWG. No. : SSP-SC-017-D-E-030		SHEET 1/1	
REV. No.	REVISION NOTE	BY	DATE	ANG.PROJ.	KSC DWG. No. :	REV.

	Issued for comment	SSP	02/04	APPROVED
REV. No.	REVISION NOTE	BY	DATE	ANG.PROJ.

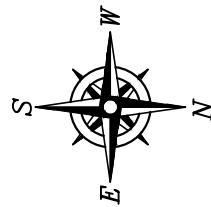

REFERENCE DRAWINGS			
NO.	DRAWING NO.	TITLE	REV.
1	-	-	-

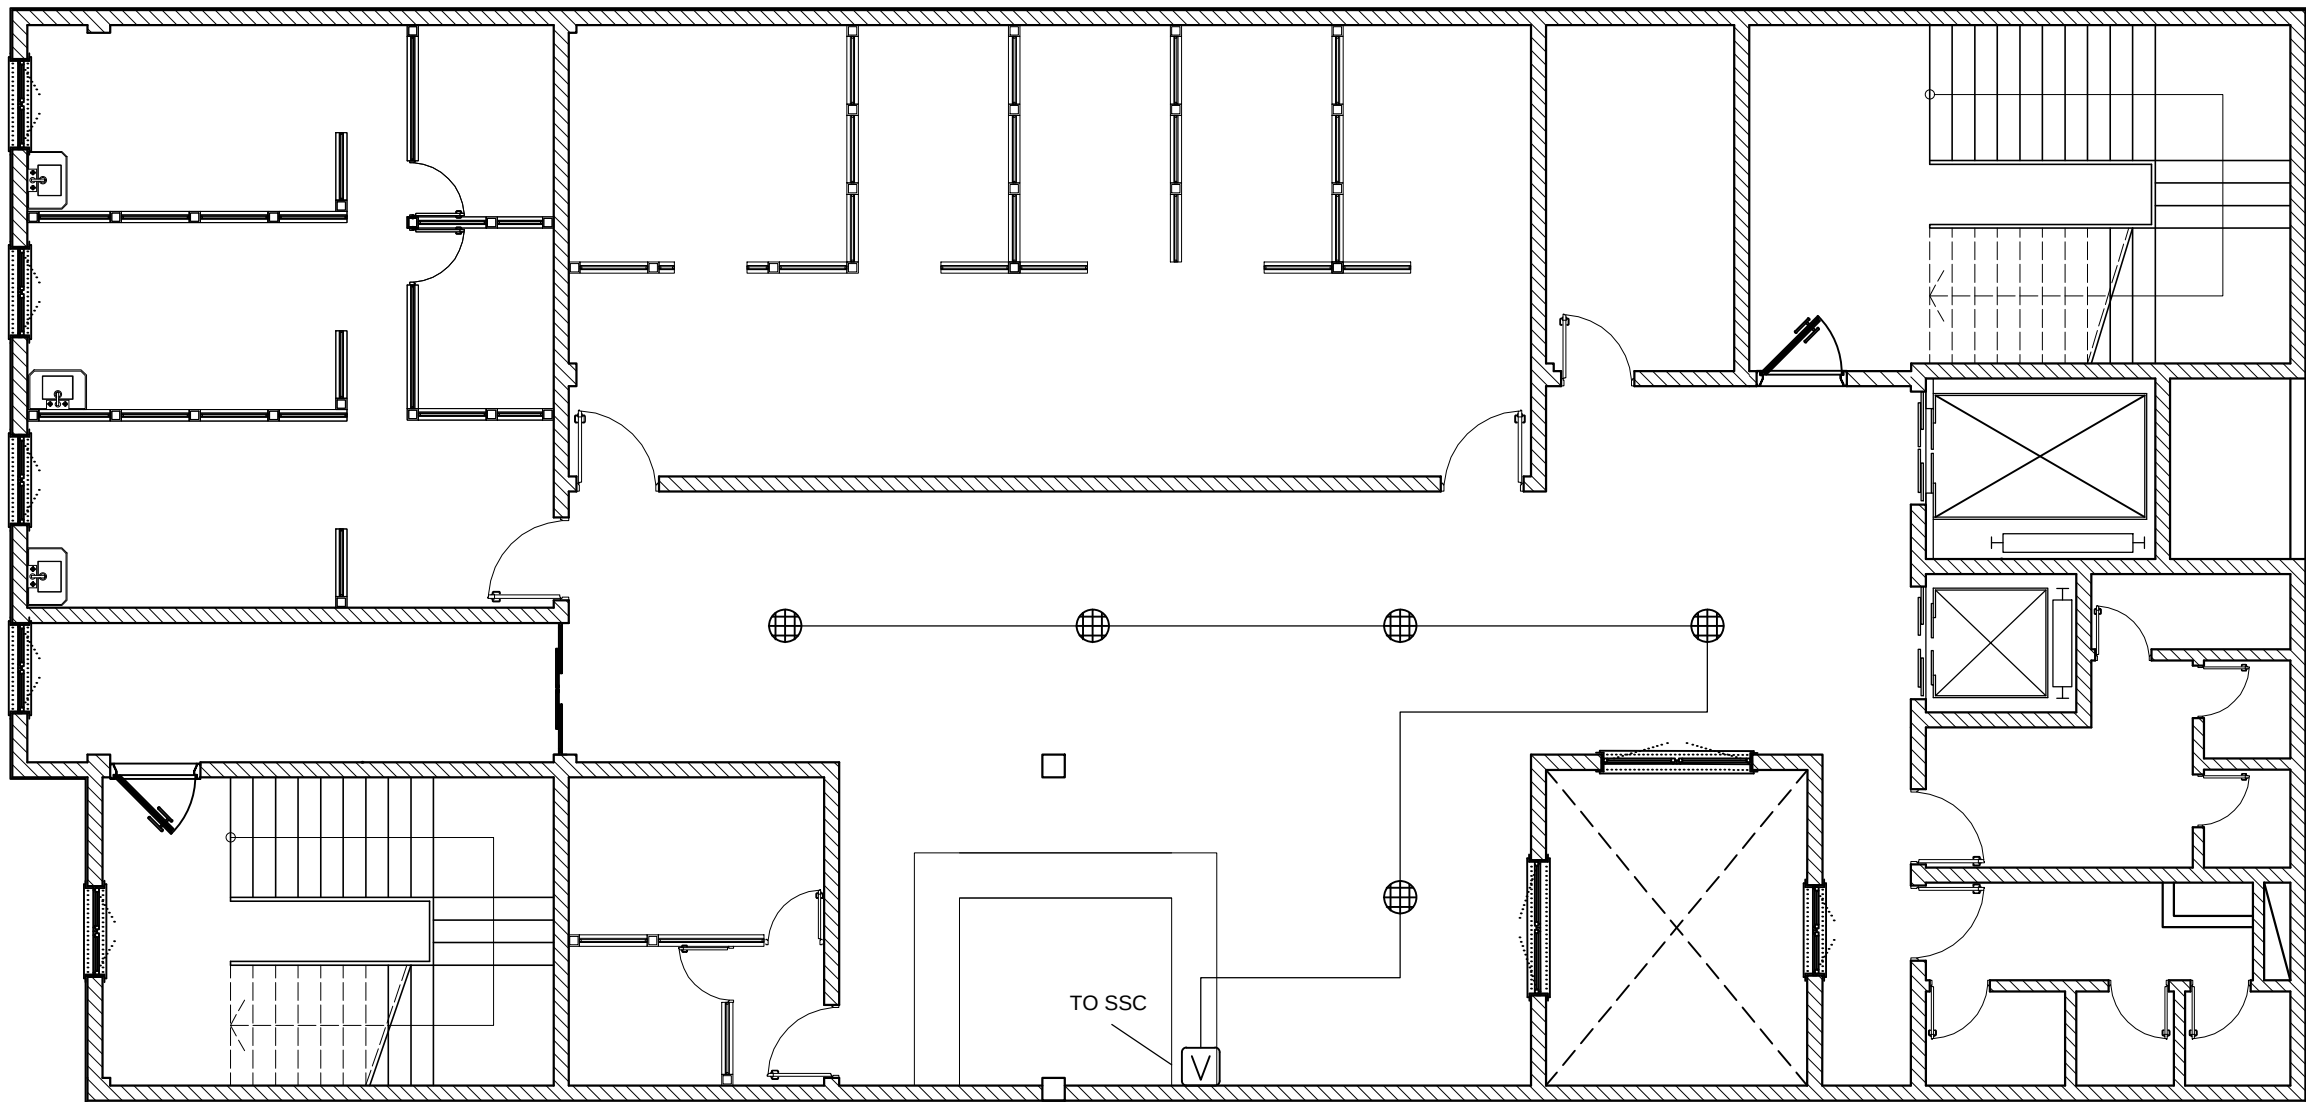


پلان سیستم صوتی طبقه دوم


SC.1:100

NO.	PART NAME	QTY.	DIMENSION	MATERIAL	WEIGHT	REMARK
Scale: AS SHOWN						
SH-S: A1	DATE	NAME	TITLE: احداث ساختمان درمانگاه سردار شهید قاسم سلیمانی شهرستان فادگان پلان سیستم صوتی طبقه دوم			
DRAWN	02/04	A.MOOSAVIAN				
DESIGNED	02/04	A.MOOSAVIAN				
CHECKED	02/04	A.KARIMFARD	DWG. No. : SSP-SC-017-D-E-031			
APPROVED	02/04	M.H.RAFIEYAN				
REV. No.	REVISION NOTE	BY	DATE	ANG.PROJ.	KSC DWG. No. :	
					SHEET 1/1	
					REV.	

	Issued for comment	SSP	02/04
REV. No.	REVISION NOTE	BY	DATE

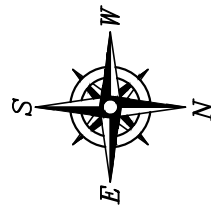

REFERENCE DRAWINGS			
NO.	DRAWING NO.	TITLE	REV.
1	-	-	-

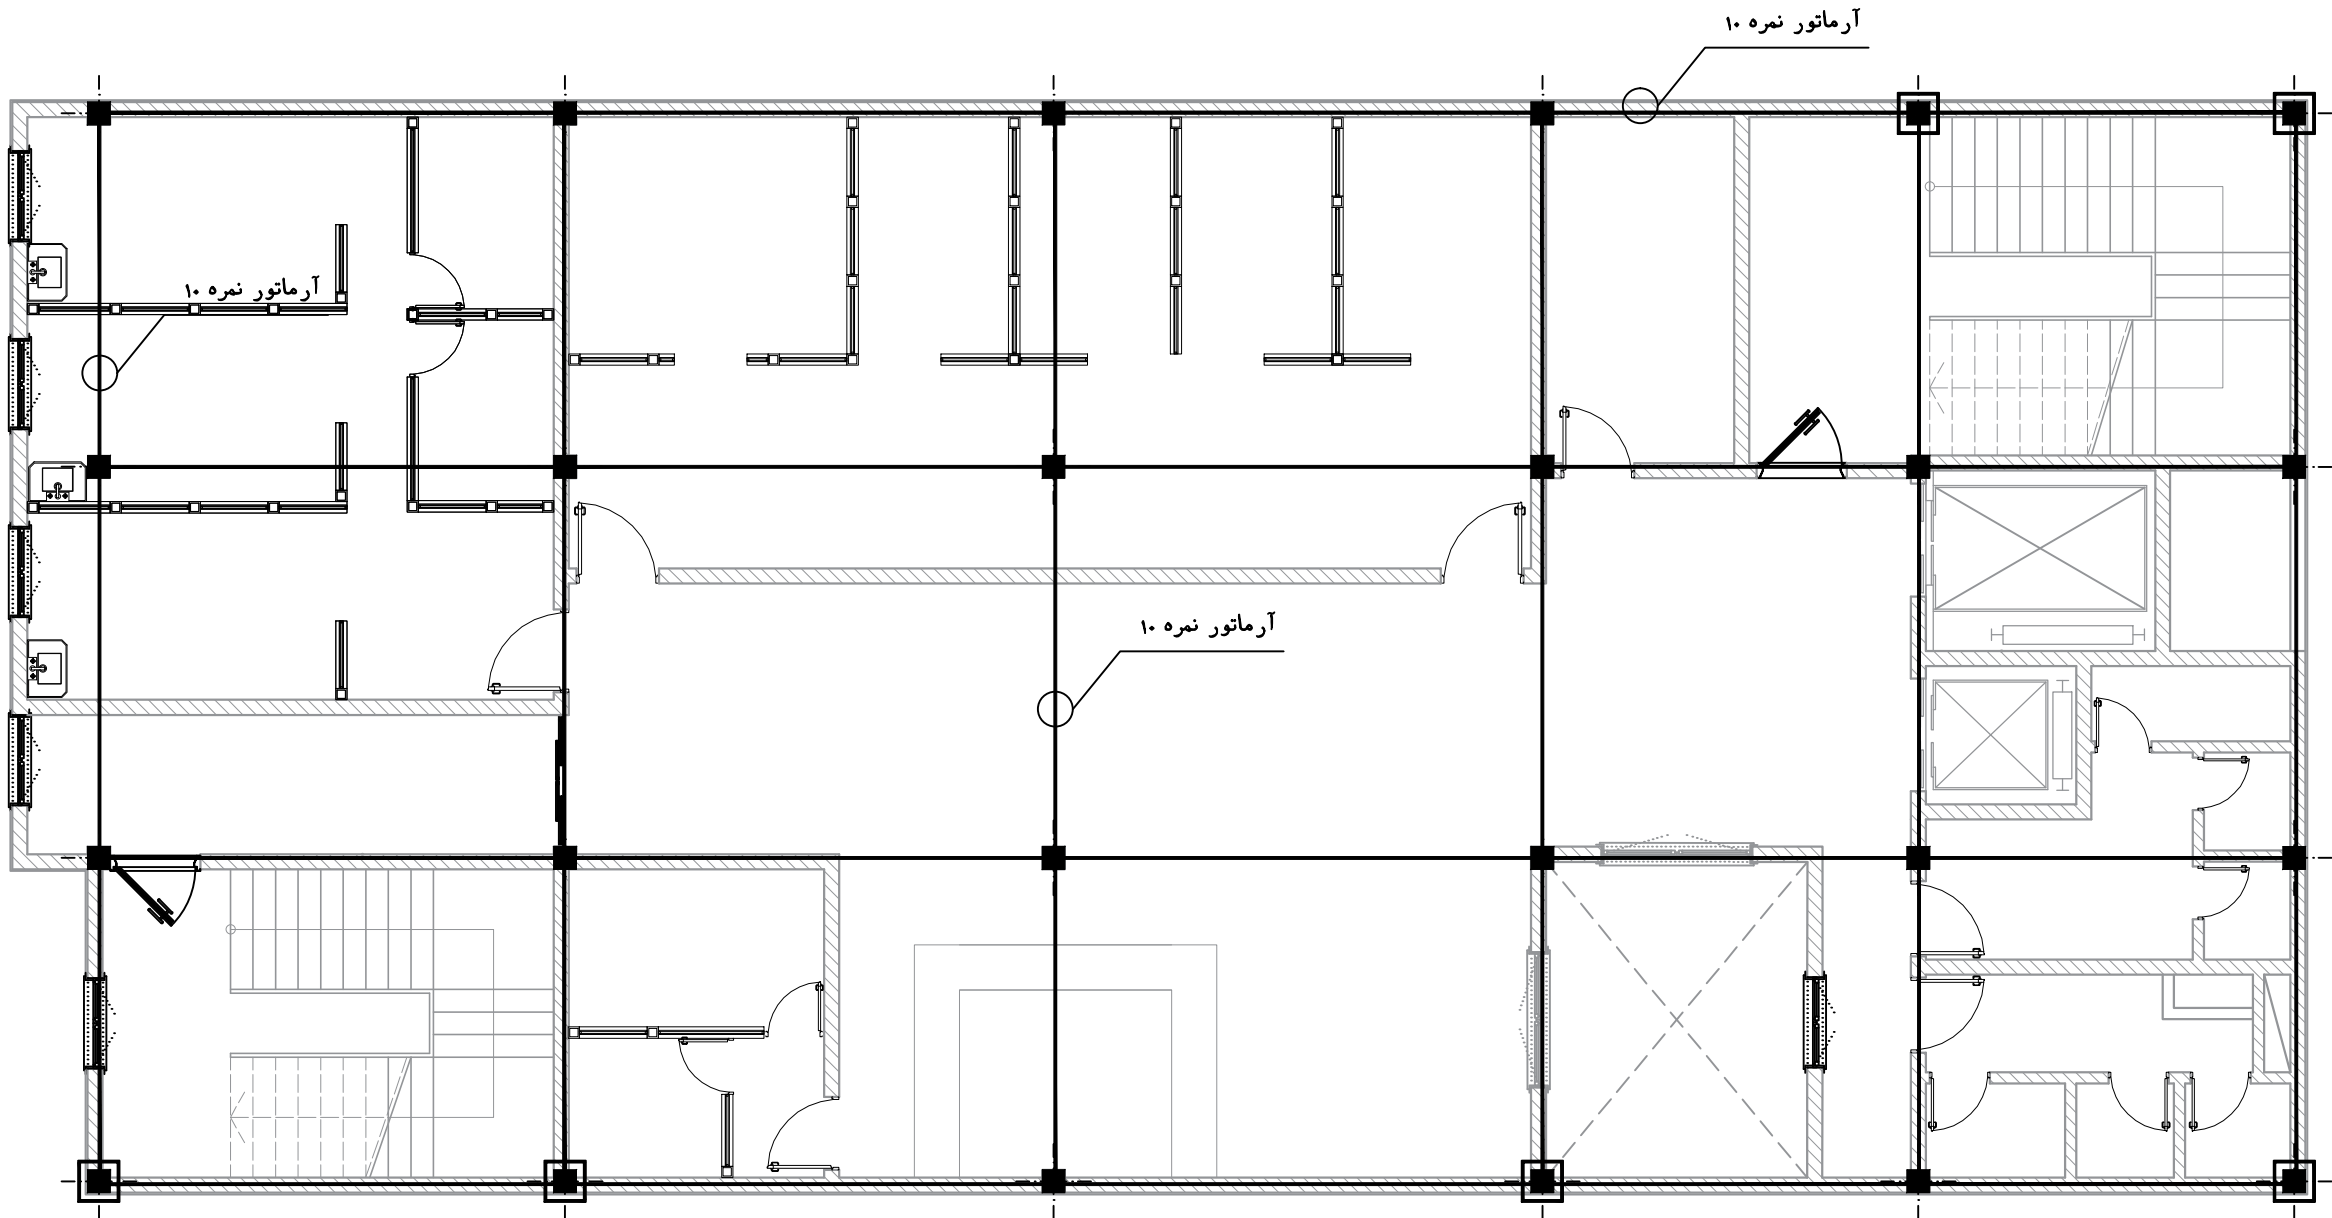


پلان همبندی طبقه دوم


SC.1:100

NO.	PART NAME	QTY.	DIMENSION	MATERIAL	WEIGHT	REMARK
SHADEGAN STEEL INDUSTRY COMPANY (SSICO)						
Scale: AS SHOWN			SOUTH STEEL PISHGAMAN CONSULTING AND ENGINEERING COMPANY(LTD)			
SH-S: A1	DATE	NAME	TITLE: احداث ساختمان درمانگاه سردار شهید قاسم سلیمانی شهرستان فادگان پلان همبندی طبقه دوم			
DRAWN	02/04	A.MOOSAVIAN				
DESIGNED	02/04	A.MOOSAVIAN				
CHECKED	02/04	A.KARIMFARD	DWG. No. : SSP-SC-017-D-E-032			
APPROVED	02/04	M.H.RAFIEYAN				
REV. No.	REVISION NOTE	BY	DATE	ANG.PROJ.	KSC DWG. No. :	REV.

	Issued for comment	SSP	02/04

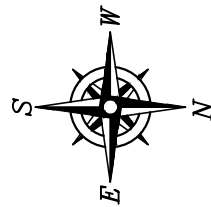


REFERENCE DRAWINGS			
NO.	DRAWING NO.	TITLE	REV.
1	-	-	-

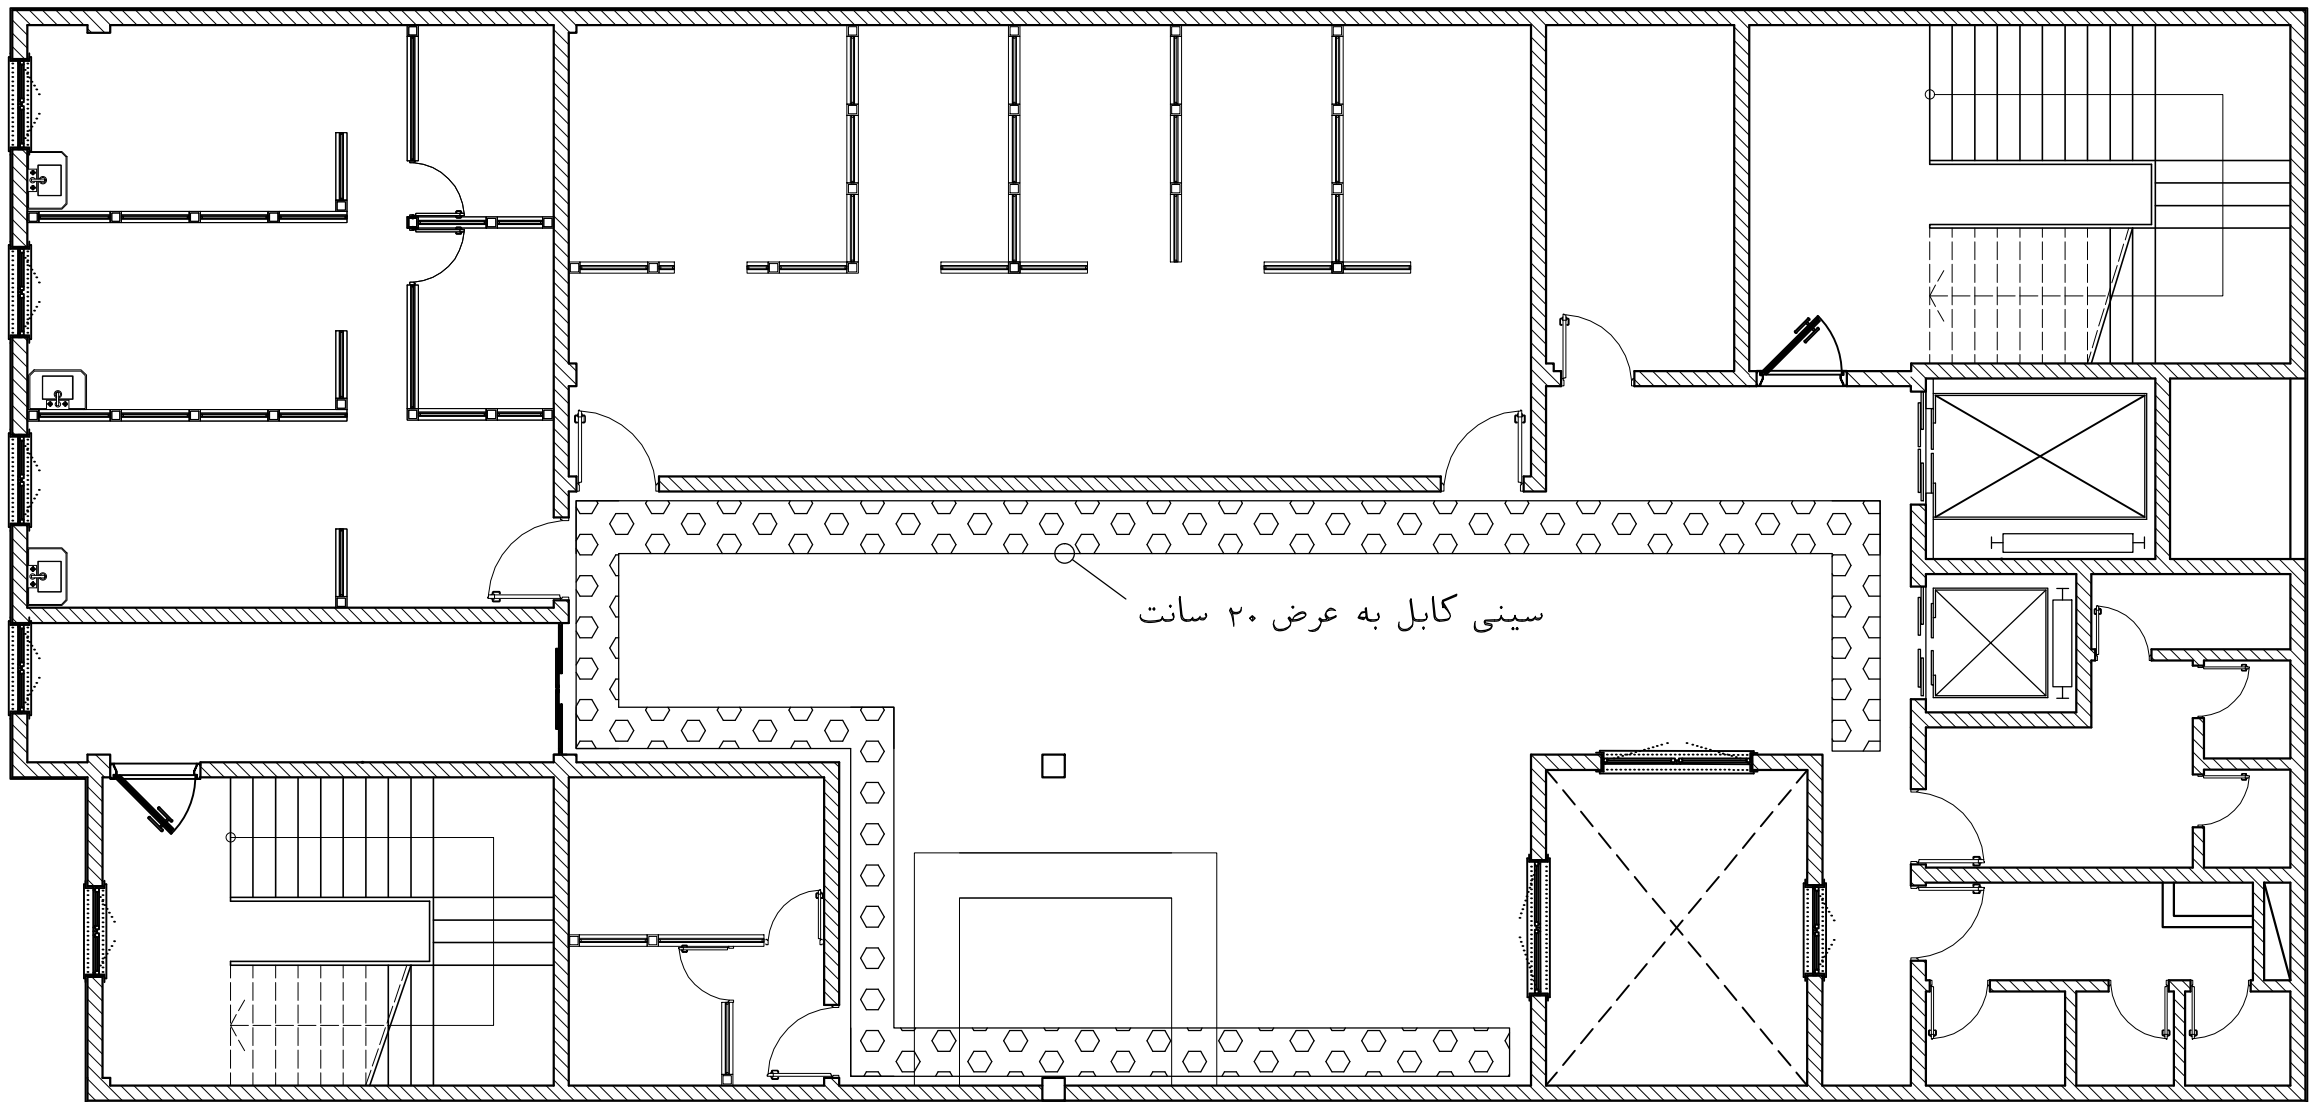

پلان سینی کابل طبقه دوم
SC.1:100

NO.	PART NAME	QTY.	DIMENSION	MATERIAL	WEIGHT	REMARK
SHADEGAN STEEL INDUSTRY COMPANY (SSICO)						
Scale: AS SHOWN			SOUTH STEEL PISHGAMAN CONSULTING AND ENGINEERING COMPANY(LTD)			
SH-S: A1	DATE	NAME	TITLE: احداث ساختمان درمانگاه سردار شهید قاسم سلیمانی هیرستان فاوگان پلان سینی کابل طبقه دوم			
DRAWN	02/04	A.MOOSAVIAN				
DESIGNED	02/04	A.MOOSAVIAN				
CHECKED	02/04	A.KARIMFARD	DWG. No. : SSP-SC-017-D-E-033 SHEET 1/1			
APPROVED	02/04	M.H.RAFIEYAN				
REV. No.	REVISION NOTE	BY	DATE	ANG.PROJ.	KSC DWG. No. :	
					REV.	

	Issued for comment	SSP	02/04
REV. No.	REVISION NOTE	BY	DATE

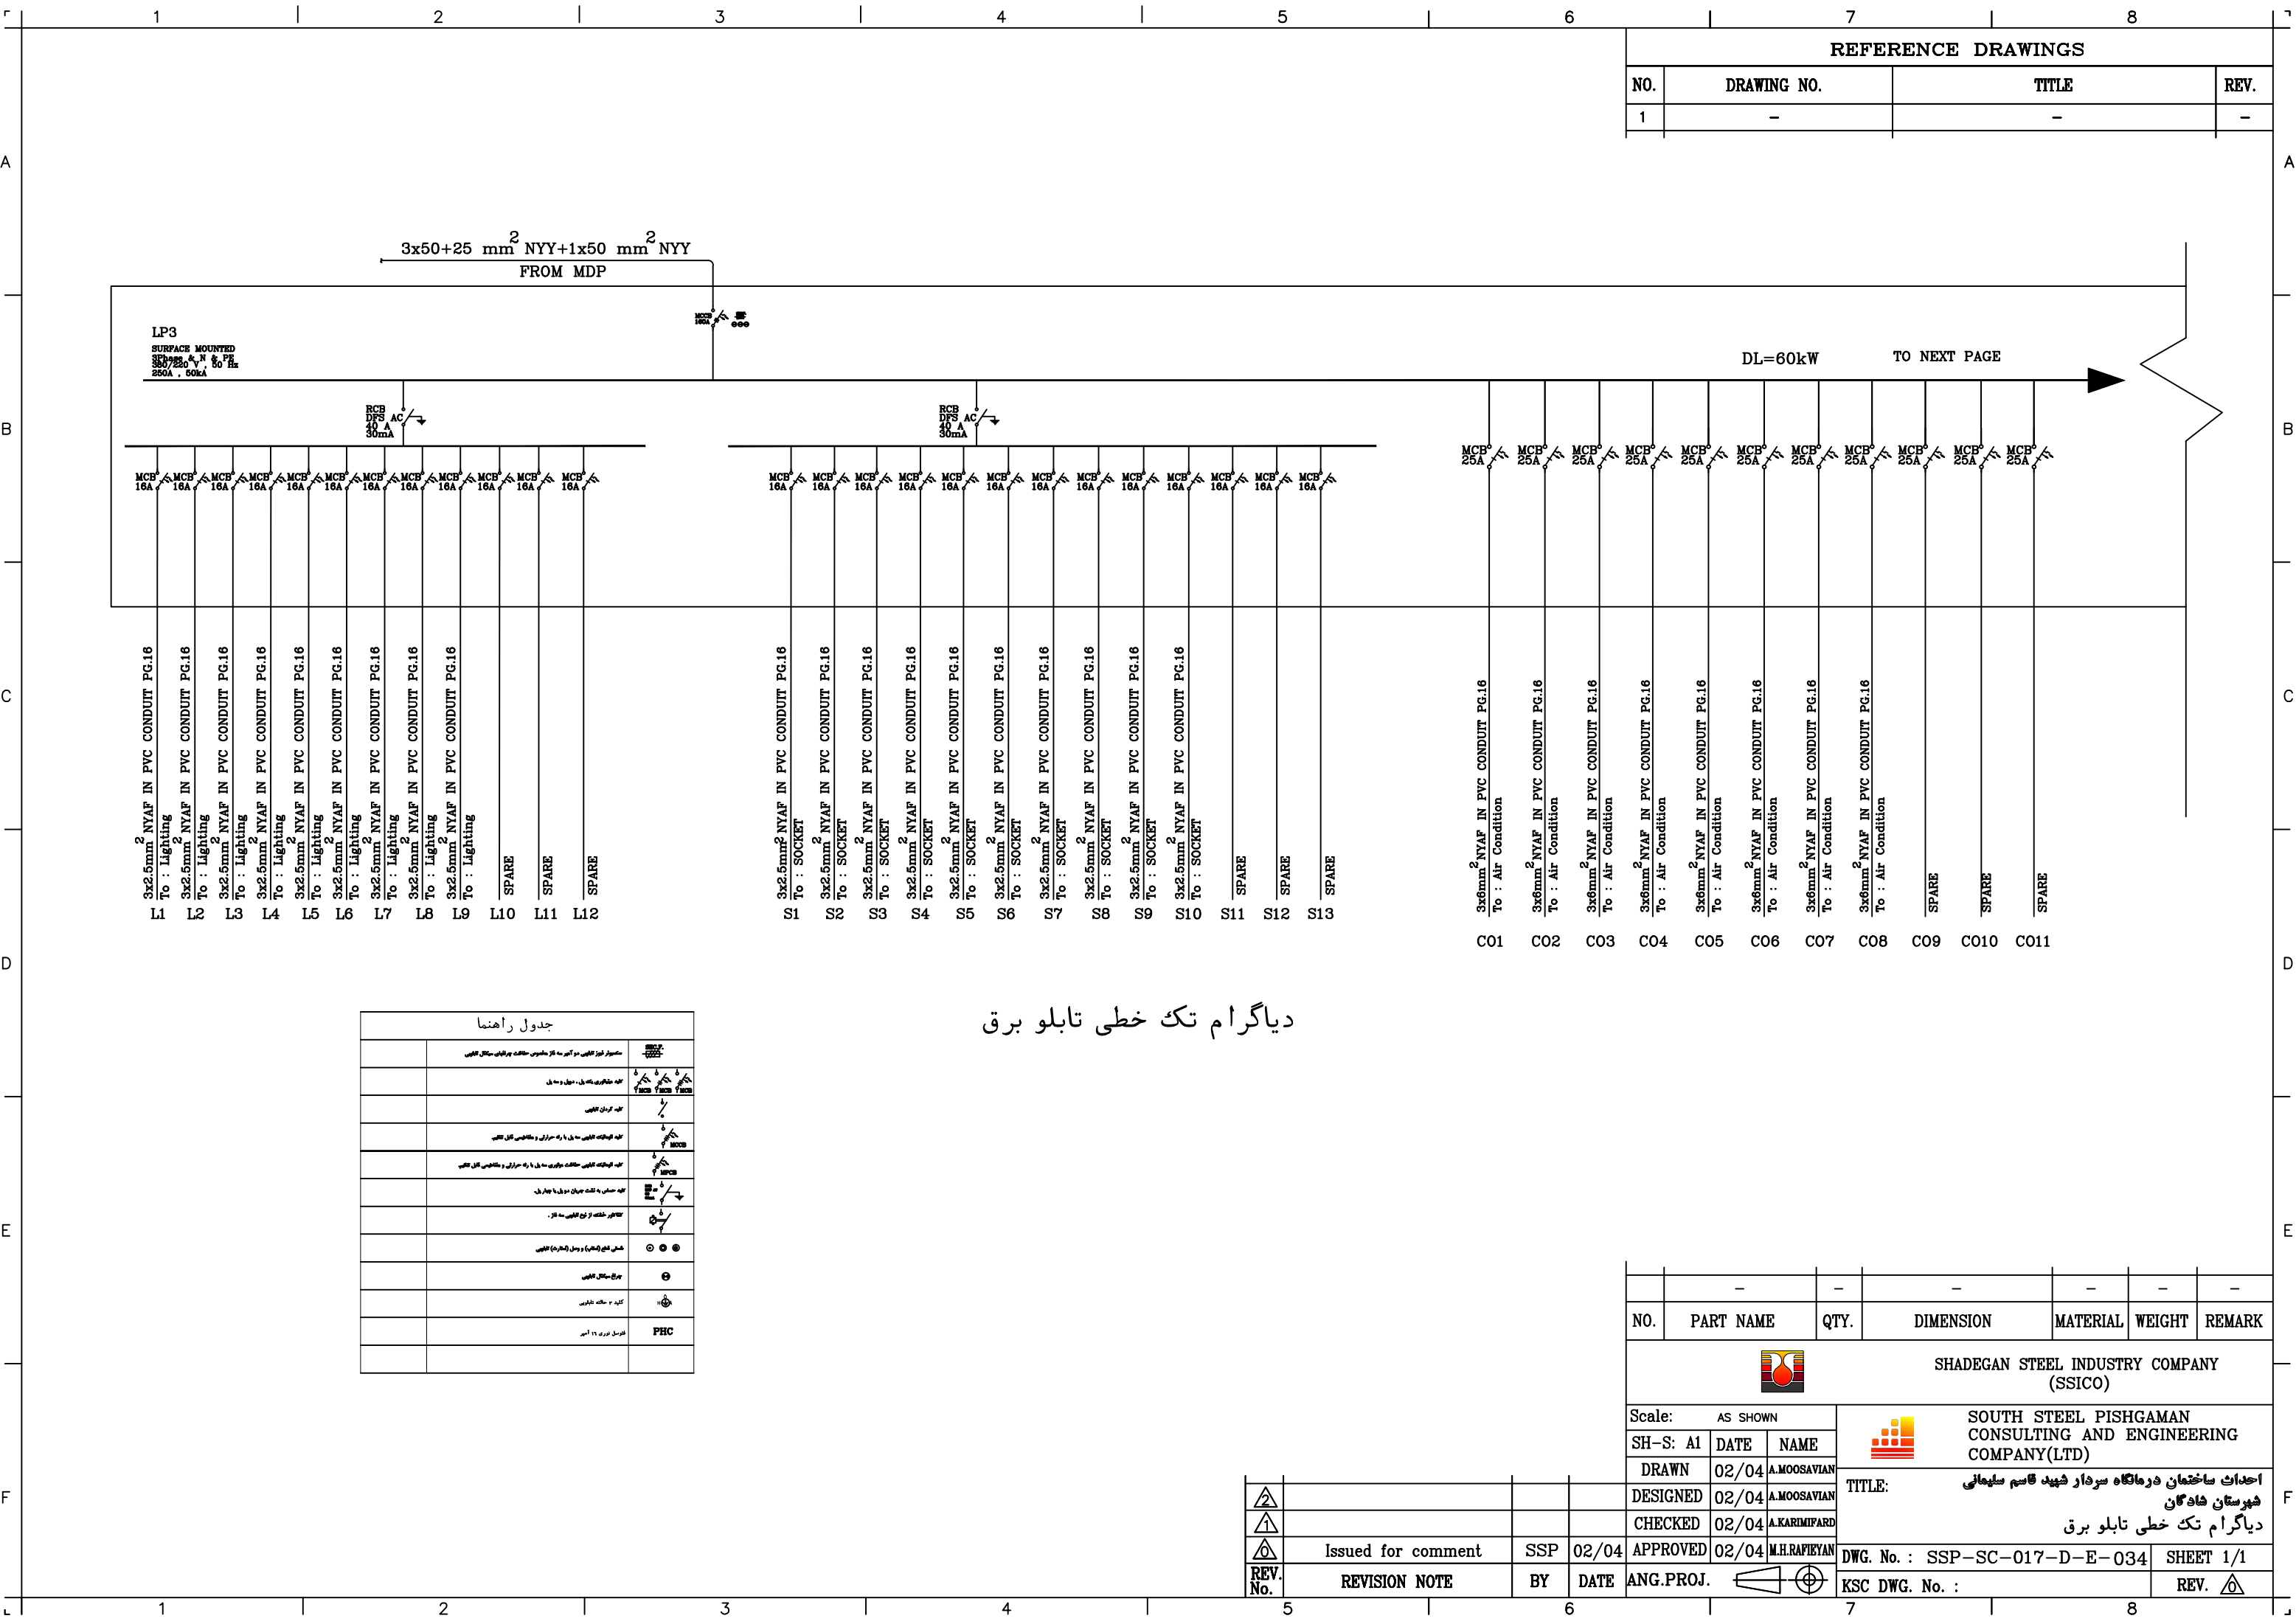



REFERENCE DRAWINGS			
NO.	DRAWING NO.	TITLE	REV.
1	-	-	-

جدول راهنما		
	مستقبل توزیع کننده دو کمره به یک بخشوس حفاظت پرفشاری، سگنال اعلامی	
	تجهه حفاظتی، تک پل، دو پل و سه پل	
	تجهه کمره اعلامی	
	تجهه حفاظت اعلامی، سه پل یا سه سراری و حفاظتی، تک اعلامی	
	تجهه حفاظت اعلامی، حفاظت دوطرفه، سه پل یا سه سراری و حفاظتی، تک اعلامی	
	تجهه حفاظتی به شکست جریان دوطرفه یا چهار پل	
	تجهه حفاظتی و قطع اعلامی، سه فاز	
	خشی قطع (خاکری) و وصل (خاکری) اعلامی	
	جریان سگنال اعلامی	
	کامره ۳ حفاظت اعلامی	
	فهرست توزیع ۱۶ آمپر	PHC

دیاگرام تک خطی تابلو برق

	-	-	-	-	-	-
NO.	PART NAME	QTY.	DIMENSION	MATERIAL	WEIGHT	REMARK
Scale: AS SHOWN						
SH-S: A1	DATE	NAME				
DRAWN	02/04	A.MOOSAVIAN				
DESIGNED	02/04	A.MOOSAVIAN				
CHECKED	02/04	A.KARIMFARD	TITLE: احداث ساختمان درماتگاه سردار شهید قاسم سلیمانی شهرستان خاوهگان			
APPROVED	02/04	M.H.RAFIEYAN				
REV. No.	Issued for comment	SSP	02/04	DWG. No. : SSP-SC-017-D-E-034		SHEET 1/1
	REVISION NOTE	BY	DATE	ANG.PROJ.		REV.

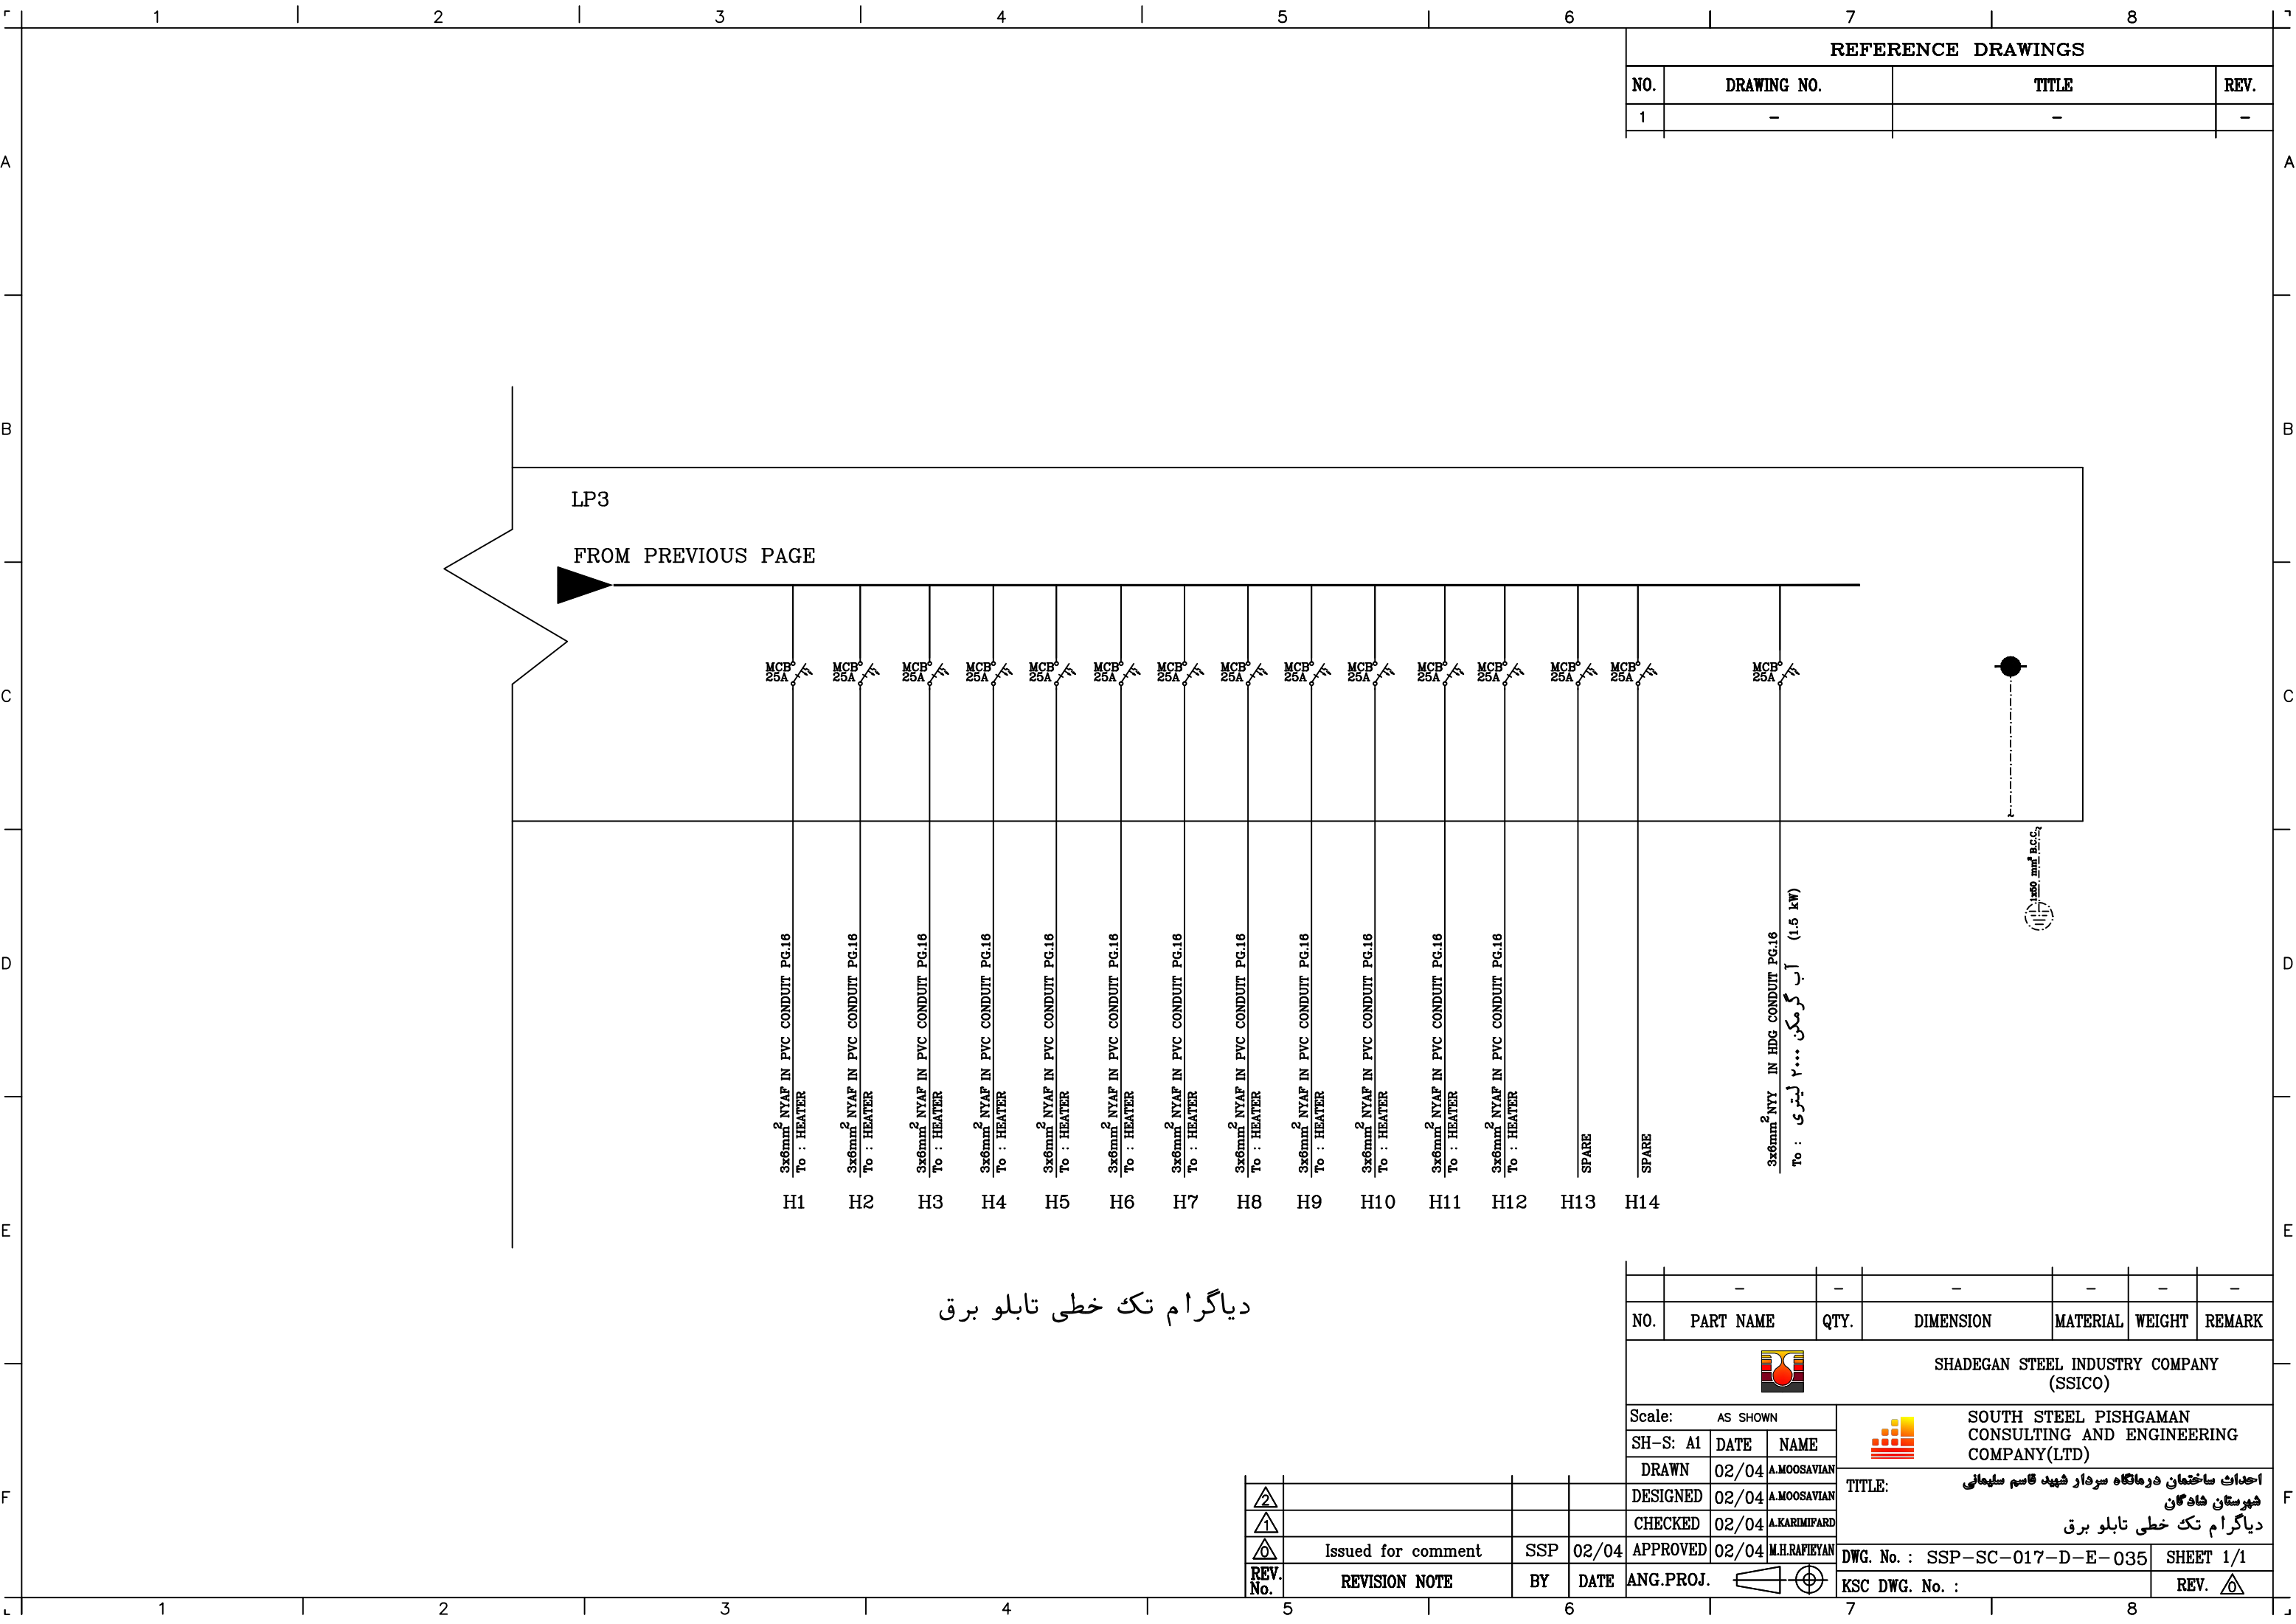


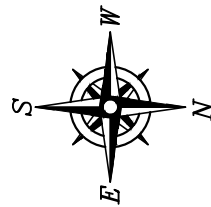


REFERENCE DRAWINGS			
NO.	DRAWING NO.	TITLE	REV.
1	-	-	-




پلان روشنایی طبقه سوم
SC.1:100

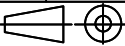	-	-	-	-	-	-	
NO.	PART NAME	QTY.	DIMENSION	MATERIAL	WEIGHT	REMARK	
 SHADEGAN STEEL INDUSTRY COMPANY (SSICO)							
Scale: AS SHOWN		 SOUTH STEEL PISHGAMAN CONSULTING AND ENGINEERING COMPANY(LTD) TITLE: احداث ساختمان درمانگاه سردار شهید قاسم سلیمانی شهرستان فاردگان پلان روشنایی طبقه سوم					
SH-S: A1	DATE						NAME
DRAWN	02/04						A.MOOSAVIAN
DESIGNED	02/04						A.MOOSAVIAN
CHECKED	02/04						A.KARIMIFARD
APPROVED	02/04	M.H.RAFIEYAN	DWG. No. : SSP-SC-017-D-E-036		SHEET 1/1		
ANG.PROJ.			KSC DWG. No. :			REV. 	

					
					
	Issued for comment	SSP	02/04	APPROVED	02/04
REV. No.	REVISION NOTE	BY	DATE	ANG.PROJ.	

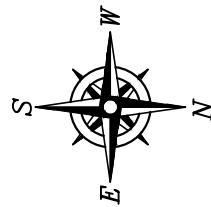

REFERENCE DRAWINGS			
NO.	DRAWING NO.	TITLE	REV.
1	-	-	-

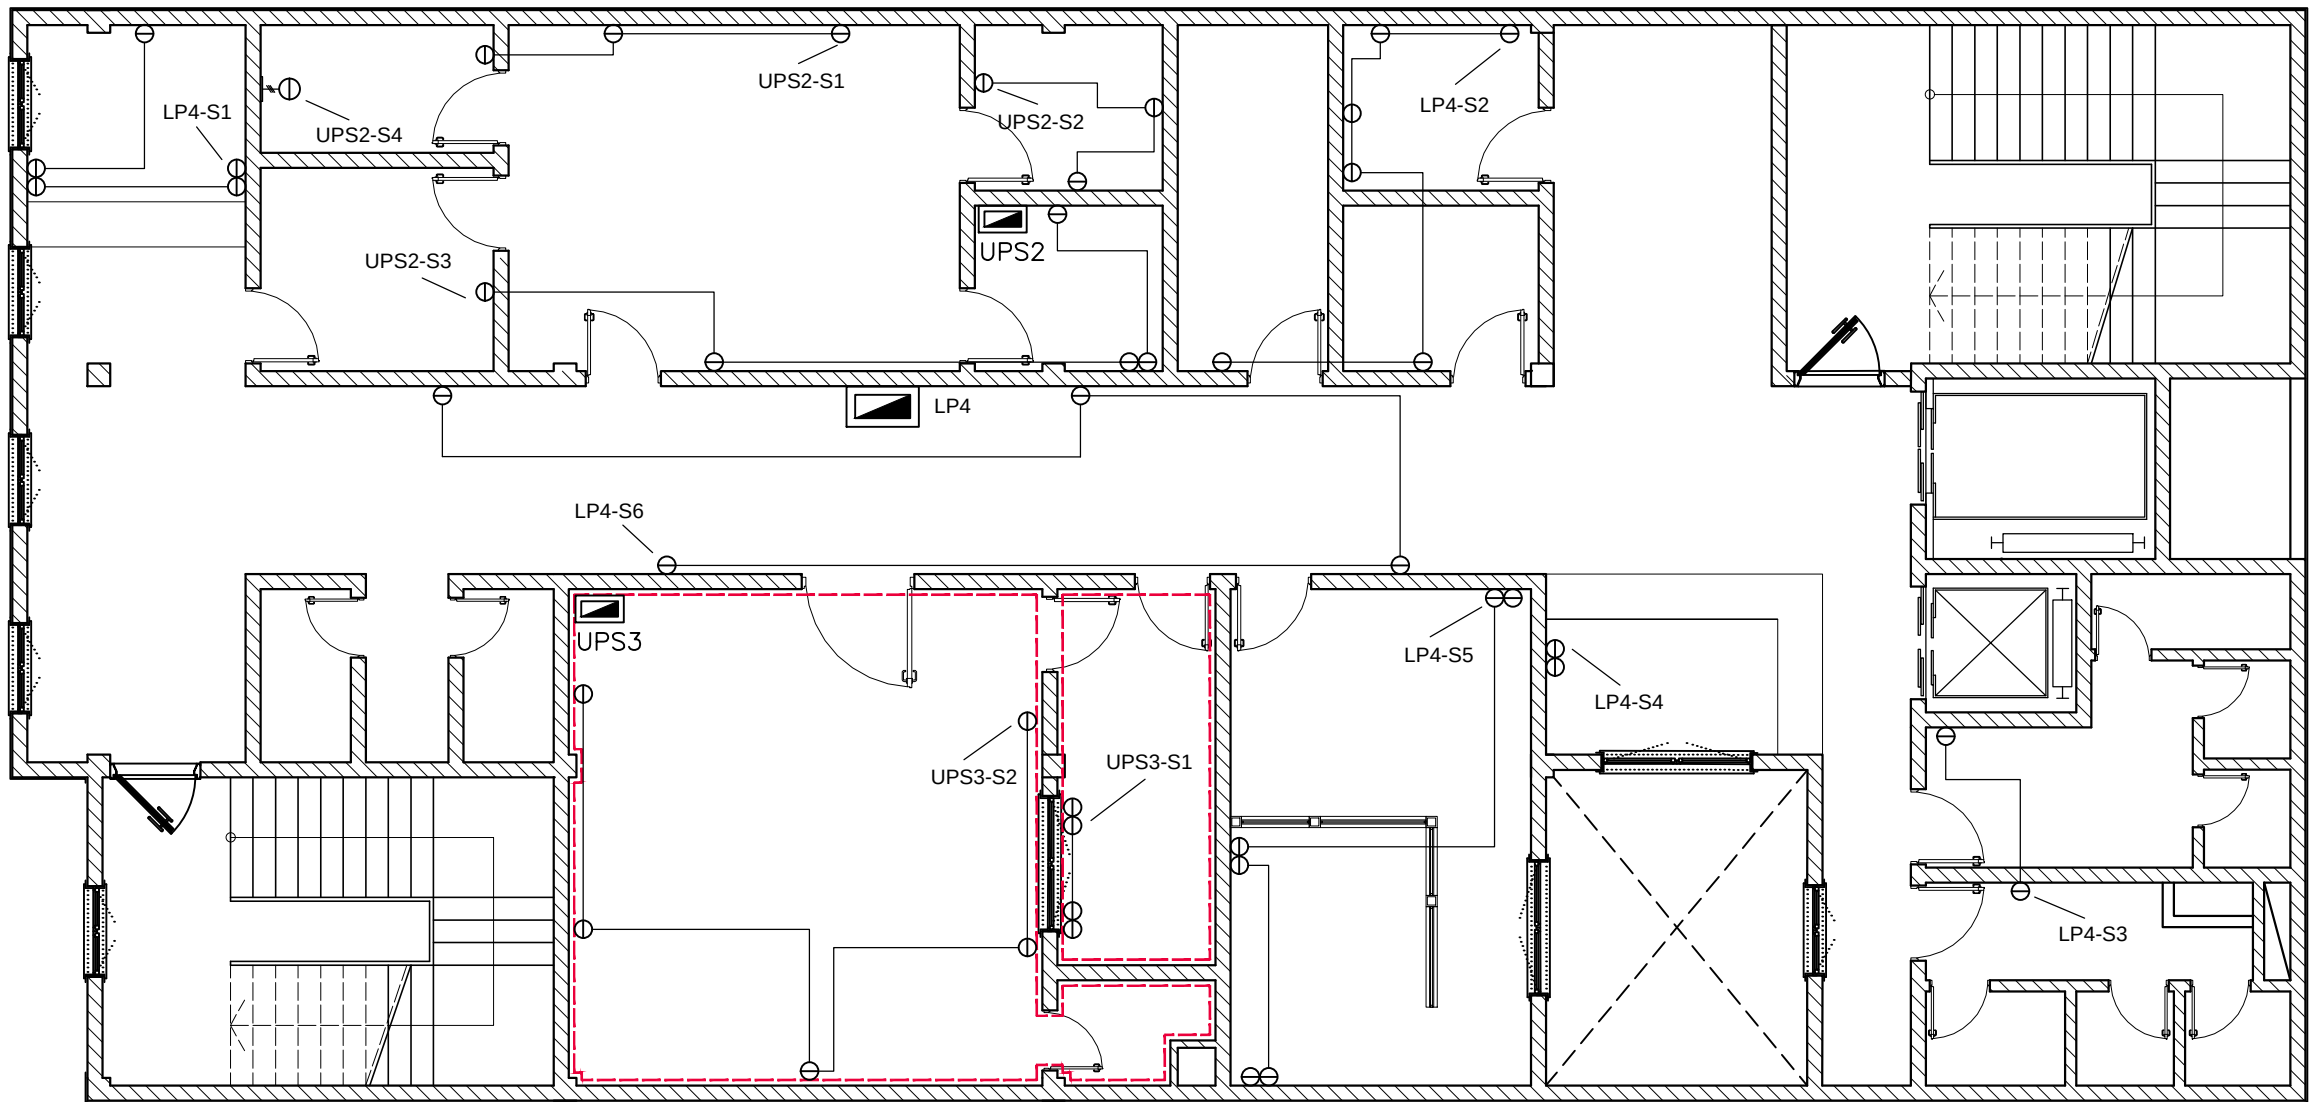



جدول راهنما		
	بریز تکفاز ۱۶ آمپر دارای اتصال زمین	
	بریز ۳ فاز ۳۲ آمپر با اتصال زمین	
	تابلوی برق	

پلان نیرو رسانی طبقه سوم


SC.1:100

	Issued for comment	SSP	02/04
REV. No.	REVISION NOTE	BY	DATE

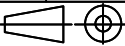	-	-	-	-	-	-	
NO.	PART NAME	QTY.	DIMENSION	MATERIAL	WEIGHT	REMARK	
SHADEGAN STEEL INDUSTRY COMPANY (SSICO)							
Scale: AS SHOWN		 SOUTH STEEL PISHGAMAN CONSULTING AND ENGINEERING COMPANY(LTD) TITLE: احداث ساختمان درمانگاه سردار شهید قاسم سلیمانی شهرستان فادگان پلان نیرو رسانی طبقه سوم					
SH-S: A1	DATE						NAME
DRAWN	02/04						A.MOOSAVIAN
DESIGNED	02/04						A.MOOSAVIAN
CHECKED	02/04						A.KARIMFARD
APPROVED	02/04	M.H.RAFIEYAN	DWG. No. : SSP-SC-017-D-E-037			SHEET 1/1	
ANG.PROJ.			KSC DWG. No. :			REV. 	

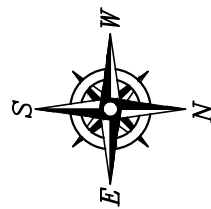

REFERENCE DRAWINGS			
NO.	DRAWING NO.	TITLE	REV.
1	-	-	-

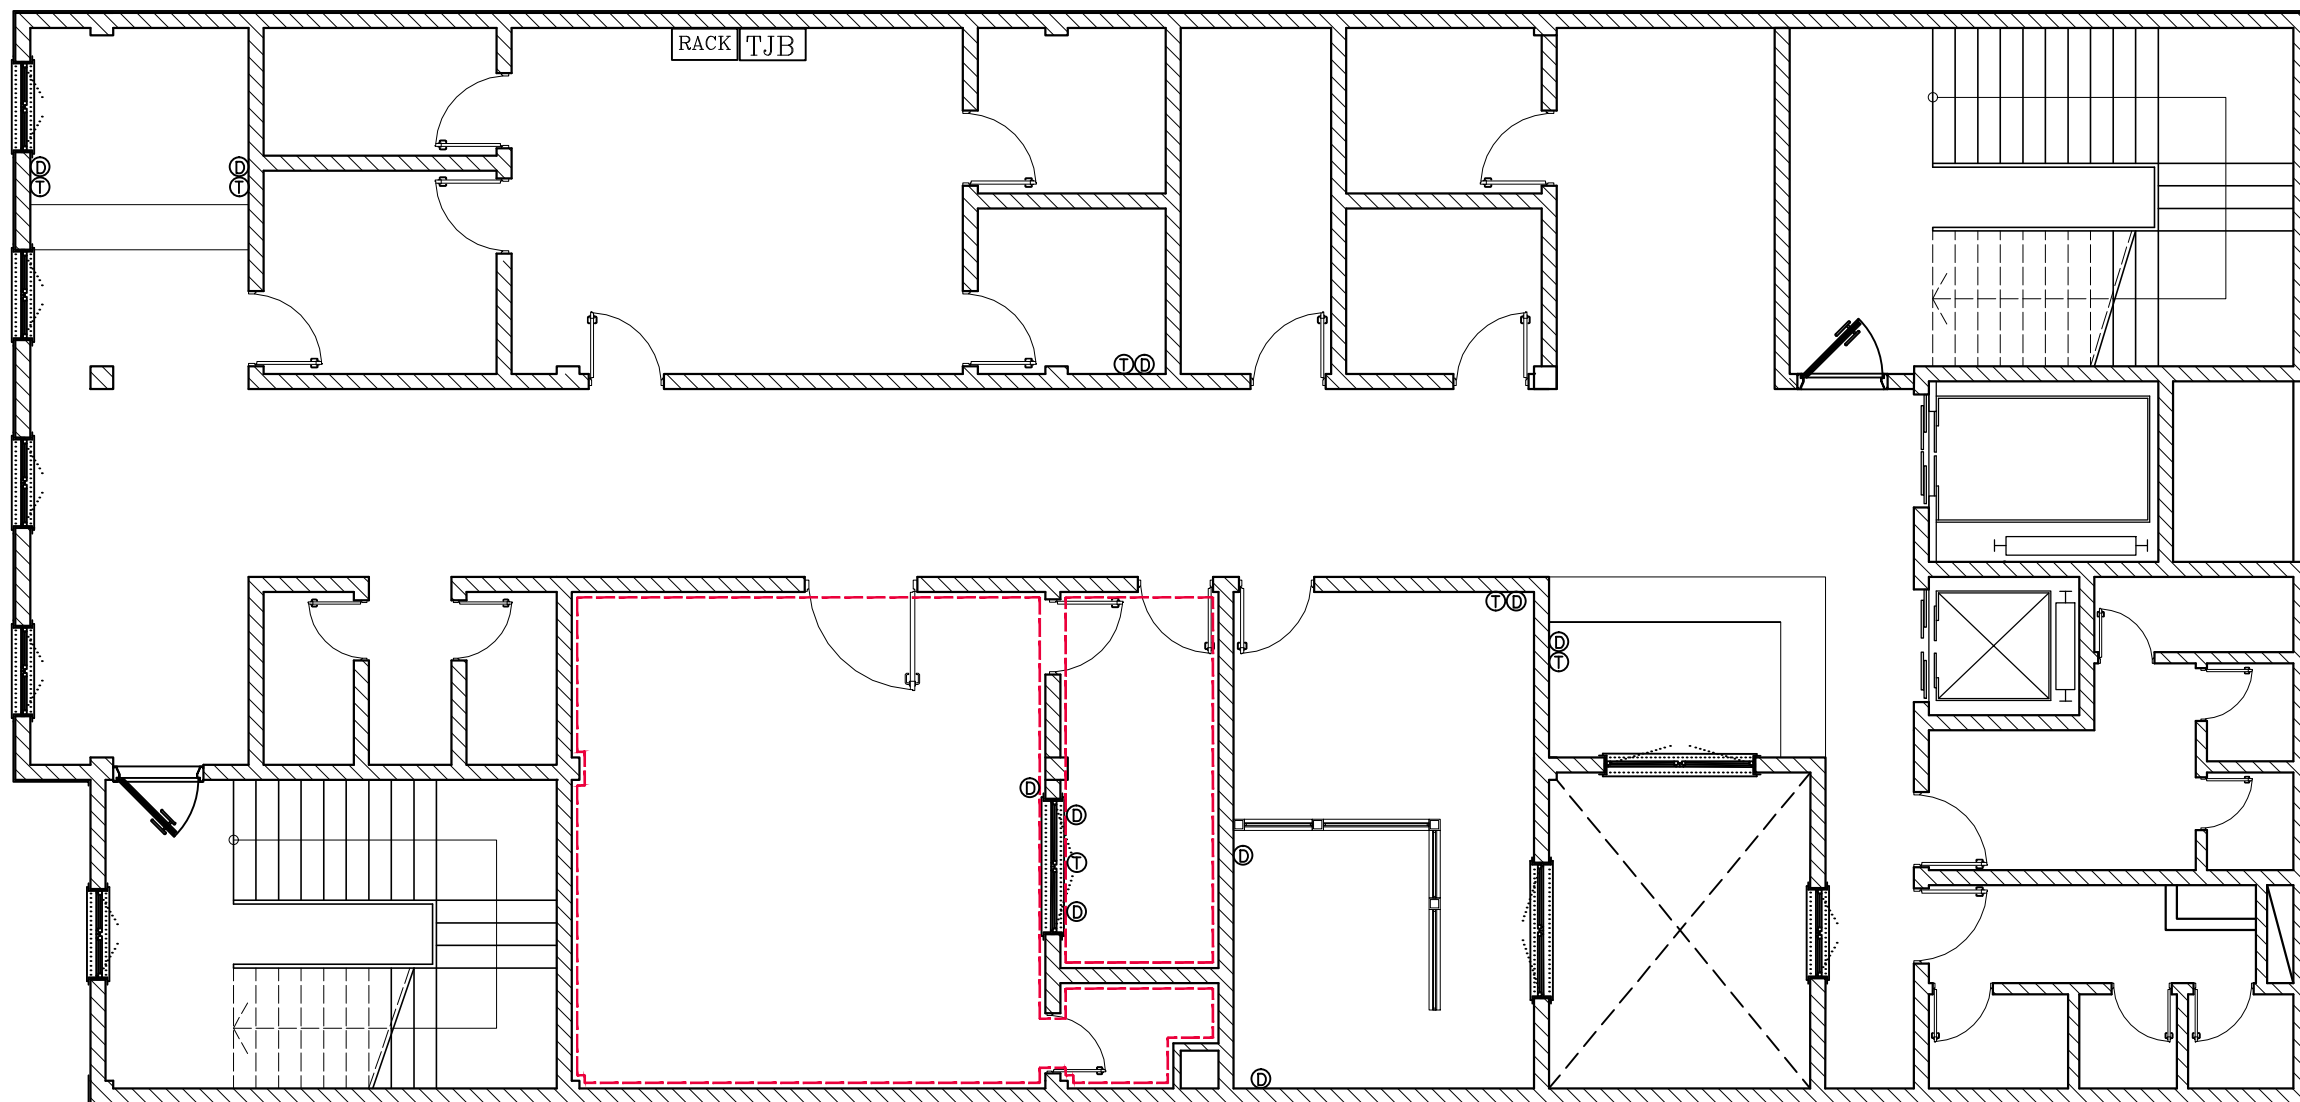

پلان تلفن و دیتا طبقه سوم

الزامیست کابل های شبکه از بالای سقف کاذب به سمت رک اجرا گردند

جهت هر پریز تلفن یک کابل ۲ زوجی با روکش PVC از TJB تا پریز اجرا گردد.


جهت هر پریز شبکه یک کابل CAT6 تا رک اجرا گردد.

کابل های تلفن و دیتا درون لوله PG16 HARD PVC CONDUIT به صورت توکار اجرا گردد


جدول راهنما		
پریز تلفن ۲ سوکت	①	
پریز شبکه ۲ پورت	②	
باکس تلفن	TJB	
رک شبکه	RACK	

△			
△			
△	Issued for comment	SSP	02/04
REV. No.	REVISION NOTE	BY	DATE

	-	-	-	-	-	-
NO.	PART NAME	QTY.	DIMENSION	MATERIAL	WEIGHT	REMARK
Scale: AS SHOWN						
SH-S: A1	DATE	NAME	TITLE: احداث ساختمان درمانگاه سردار شهید قاسم سلیمانی شهرستان فاردگان پلان تلفن و دیتا طبقه سوم			
DRAWN	02/04	A.MOOSAVIAN				
DESIGNED	02/04	A.MOOSAVIAN				
CHECKED	02/04	A.KARIMFARD	DWG. No. : SSP-SC-017-D-E-038 SHEET 1/1			
APPROVED	02/04	M.H.RAFIEYAN				
ANG.PROJ.			KSC DWG. No. :			REV. △

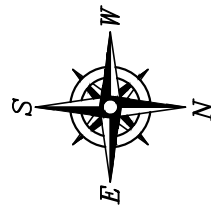

REFERENCE DRAWINGS			
NO.	DRAWING NO.	TITLE	REV.
1	-	-	-

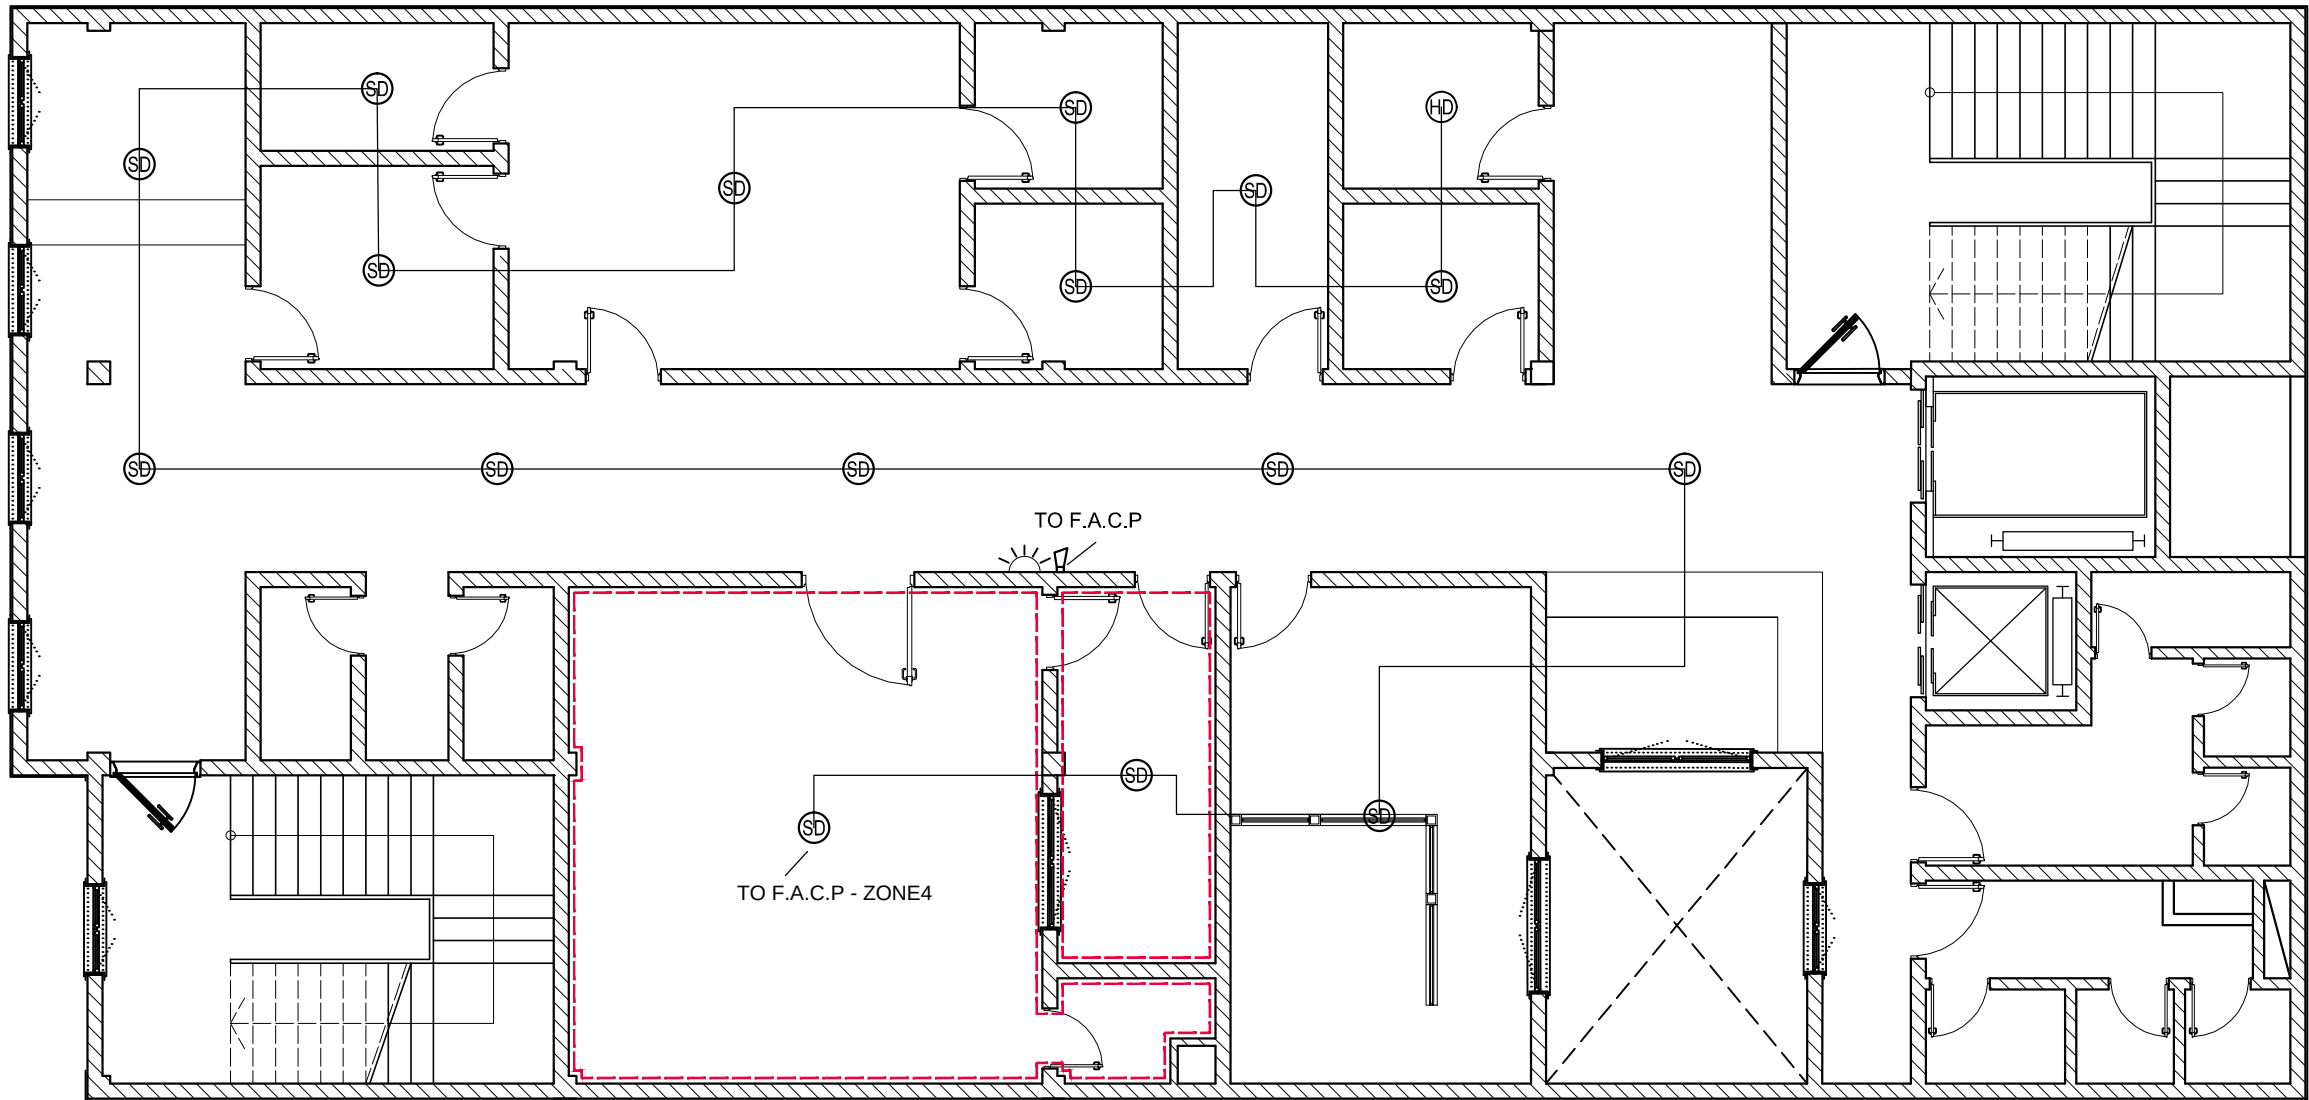


جدول راهنما		
	دکتور دودی	SD
	دکتور حرارتی	HD
	بلندگو	B
	چراغ چشمک زن	☀
	مرکز اعلام حریق	F.A.C.P.


پلان اعلام حریق طبقه سوم
SC.1:100

△			
△			
△	Issued for comment	SSP	02/04
REV. No.	REVISION NOTE	BY	DATE

NO.	PART NAME	QTY.	DIMENSION	MATERIAL	WEIGHT	REMARK
SHADEGAN STEEL INDUSTRY COMPANY (SSICO)						
Scale: AS SHOWN			 SOUTH STEEL PISHGAMAN CONSULTING AND ENGINEERING COMPANY (LTD) TITLE: احداث ساختمان درمانگاه سردار شهید قاسم سلیمانی شهرستان فادگان پلان اعلام حریق طبقه سوم			
SH-S: A1	DATE	NAME				
DRAWN	02/04	A.MOOSAVIAN				
DESIGNED	02/04	A.MOOSAVIAN				
CHECKED	02/04	A.KARIMFARD	DWG. No. : SSP-SC-017-D-E-039			
APPROVED	02/04	M.H.RAFIEYAN				
ANG.PROJ.			KSC DWG. No. :			SHEET 1/1
						REV. △

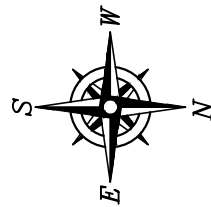

REFERENCE DRAWINGS			
NO.	DRAWING NO.	TITLE	REV.
1	-	-	-

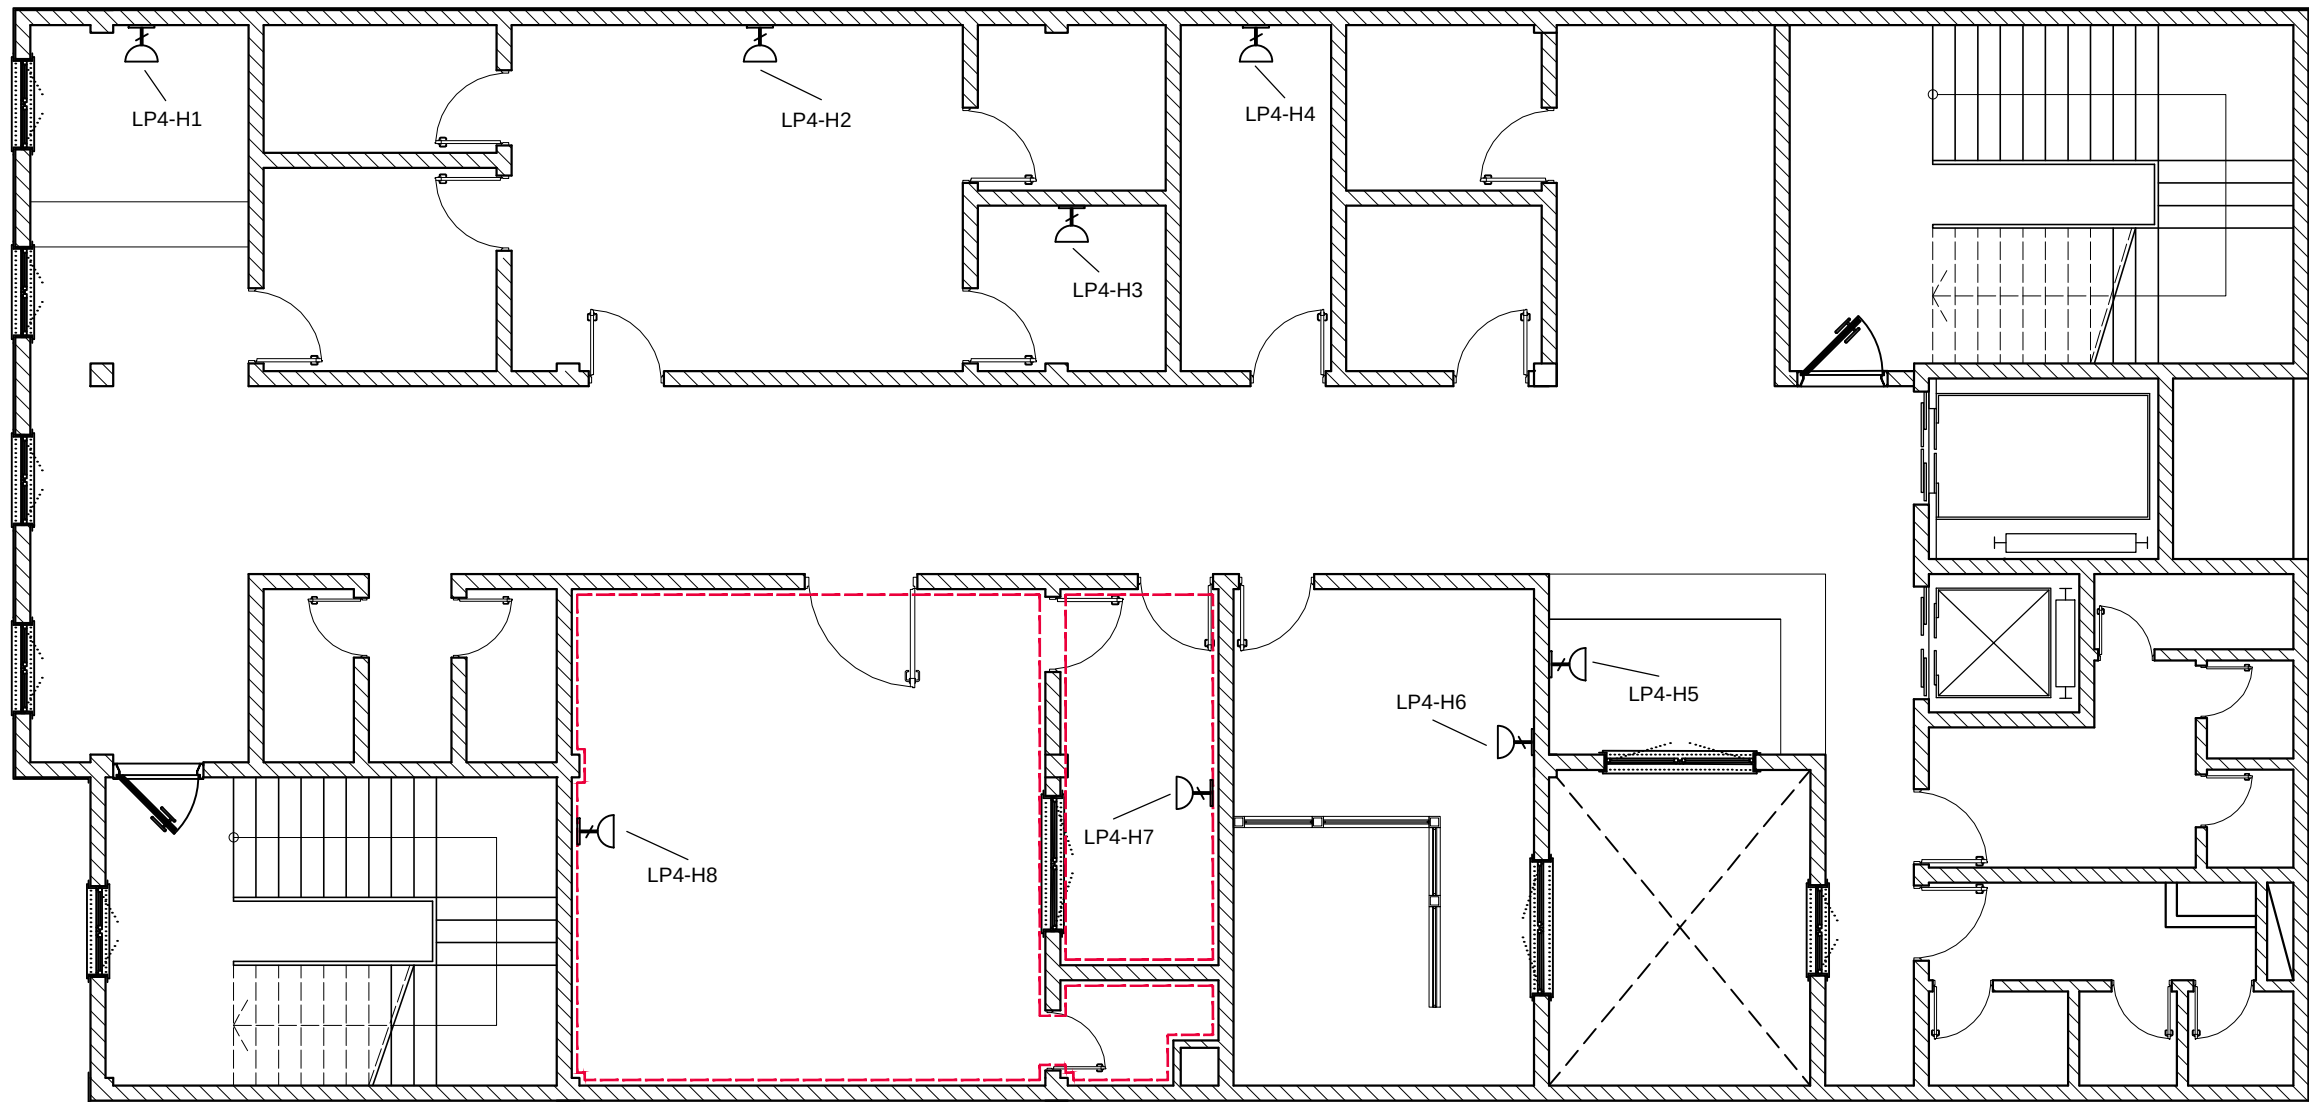


جدول راهنما		
	بریز نکاز ۲۵ آمپر دارای اتصال زمین جهت هیتر	

پلان گرمایشی طبقه سوم


SC.1:100

	Issued for comment	SSP	02/04
REV. No.	REVISION NOTE	BY	DATE
		ANG.PROJ.	

	-	-	-	-	-	-	
NO.	PART NAME	QTY.	DIMENSION	MATERIAL	WEIGHT	REMARK	
SHADEGAN STEEL INDUSTRY COMPANY (SSICO)							
Scale: AS SHOWN		SOUTH STEEL PISHGAMAN CONSULTING AND ENGINEERING COMPANY(LTD) TITLE: احداث ساختمان درمانگاه سردار شهید قاسم سلیمانی فهرستان فاوگان پلان گرمایشی طبقه سوم					
SH-S: A1	DATE						NAME
DRAWN	02/04						A.MOOSAVIAN
DESIGNED	02/04						A.MOOSAVIAN
CHECKED	02/04						A.KARIMFARD
4	APPROVED	02/04	M.H.RAFIEYAN	DWG. No. : SSP-SC-017-D-E-040		SHEET 1/1	
ANG.PROJ.						KSC DWG. No. : REV. 	

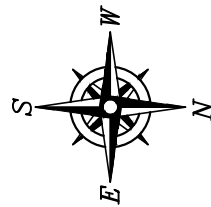


REFERENCE DRAWINGS			
NO.	DRAWING NO.	TITLE	REV.
1	-	-	-

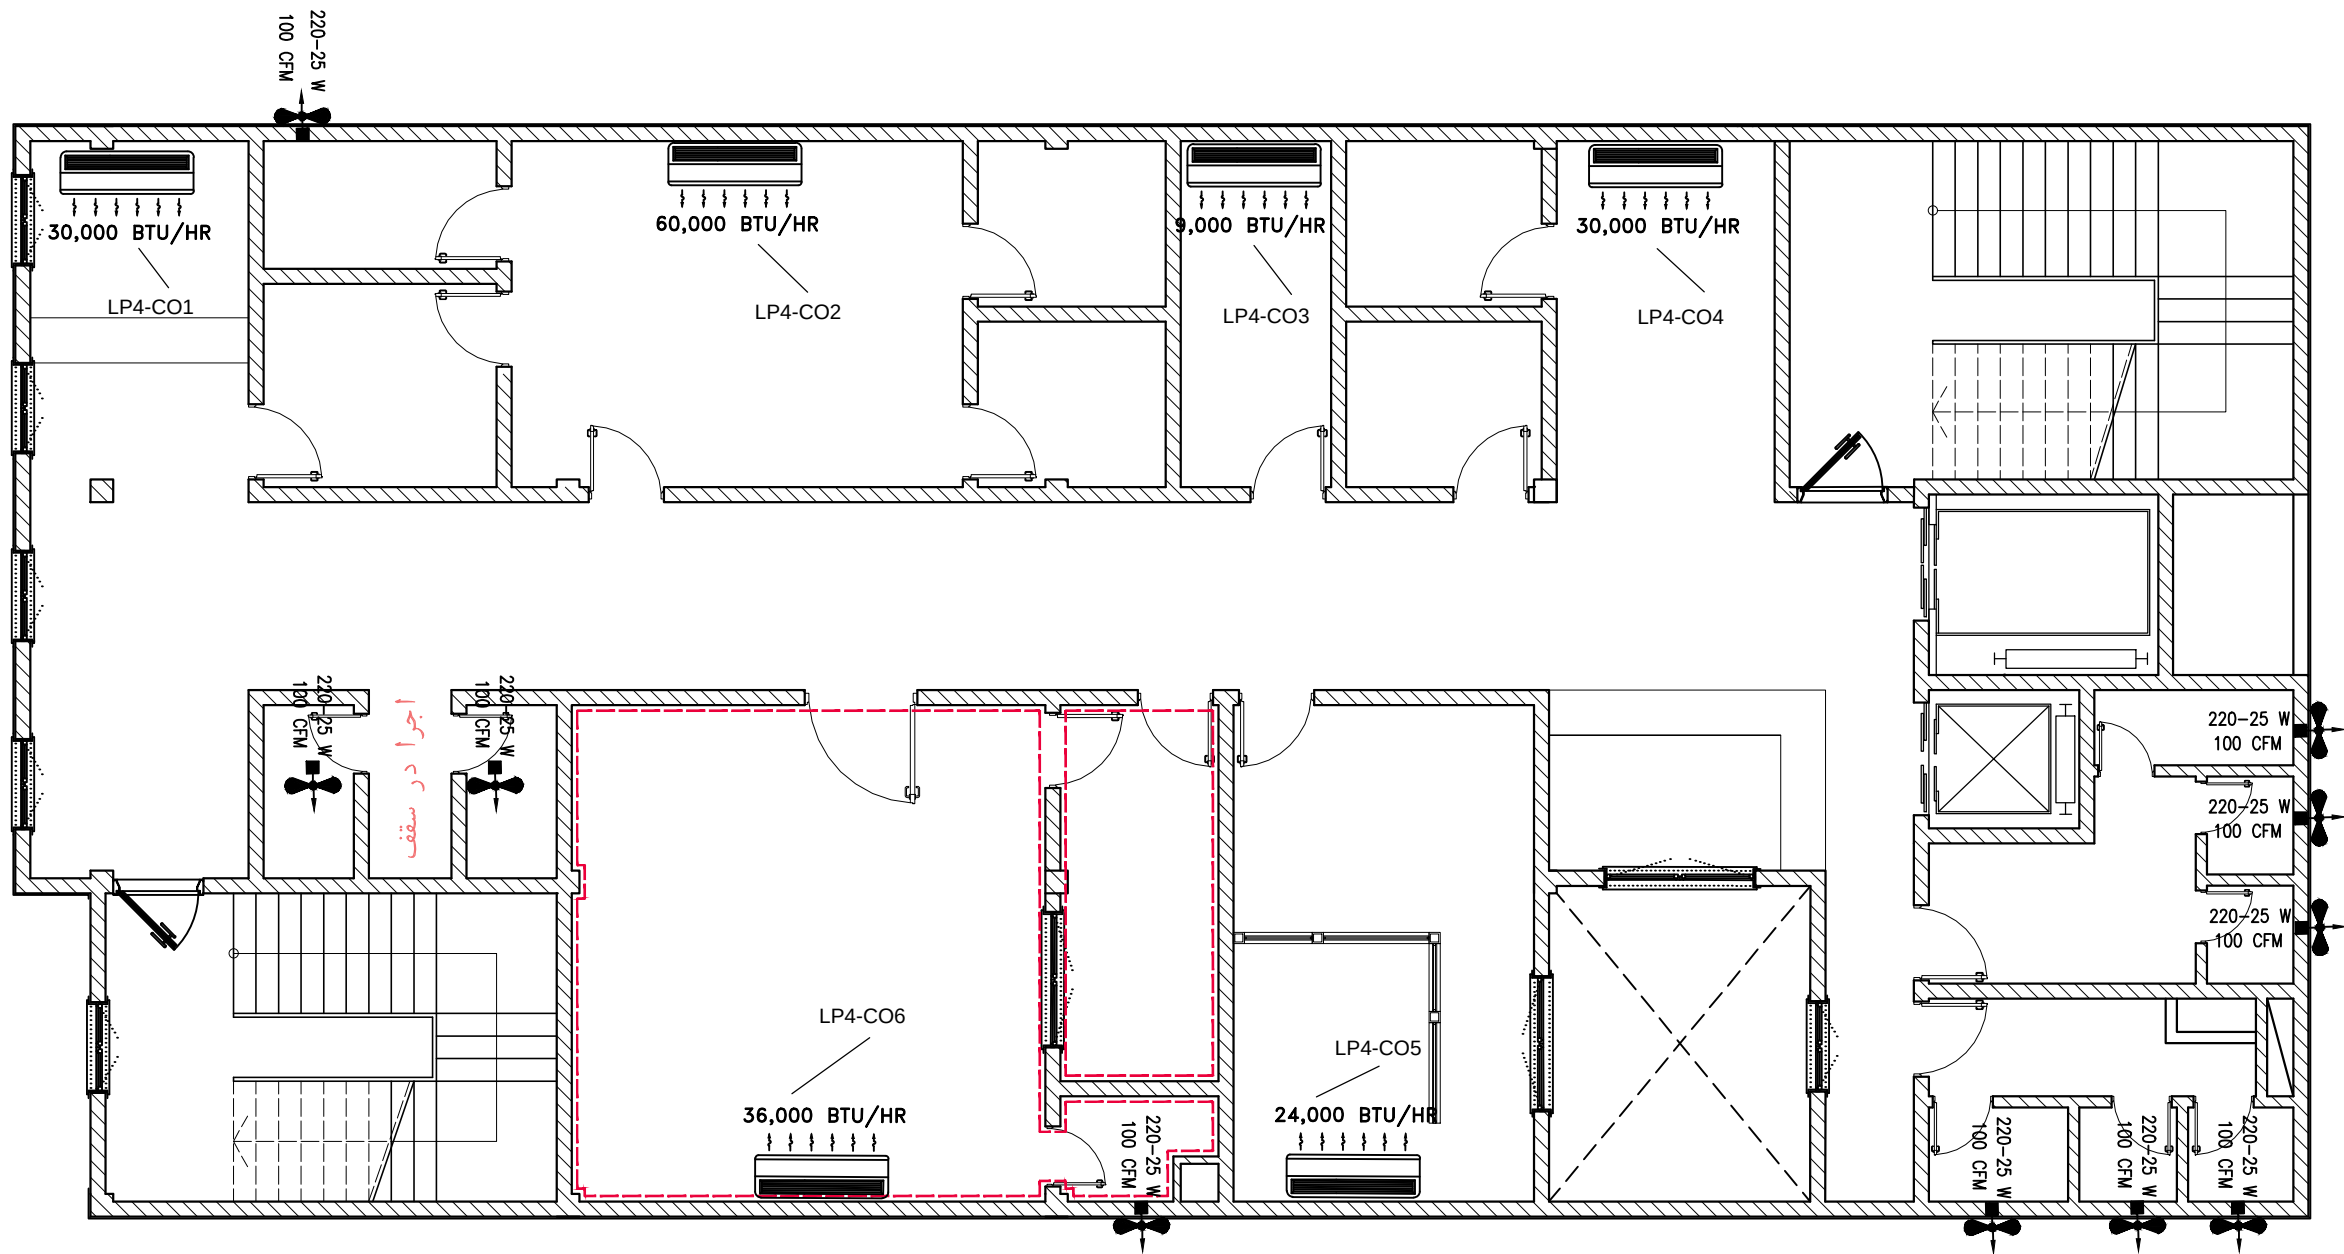


پلان سرمایشی طبقه سوم
SC.1:100

△			
△			
△	Issued for comment	SSP	02/04
REV. No.	REVISION NOTE	BY	DATE


	-	-	-	-	-	-	
NO.	PART NAME	QTY.	DIMENSION	MATERIAL	WEIGHT	REMARK	
		SHADEGAN STEEL INDUSTRY COMPANY (SSICO)					
Scale: AS SHOWN		 SOUTH STEEL PISHGAMAN CONSULTING AND ENGINEERING COMPANY (LTD) TITILE: احداث ساختمان درمانگاه سردار شهید قاسم سلیمانی شهرستان فادگان پلان سرمایشی طبقه سوم					
SH-S: A1	DATE						NAME
DRAWN	02/04						A.MOOSAVIAN
DESIGNED	02/04						A.MOOSAVIAN
CHECKED	02/04						A.KARIMFARD
APPROVED	02/04	M.H.RAFIEYAN	DWG. No. : SSP-SC-017-D-E-041		SHEET 1/1		
ANG.PROJ.		KSC DWG. No. :				REV.	

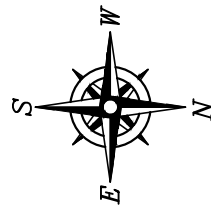


REFERENCE DRAWINGS			
NO.	DRAWING NO.	TITLE	REV.
1	-	-	-

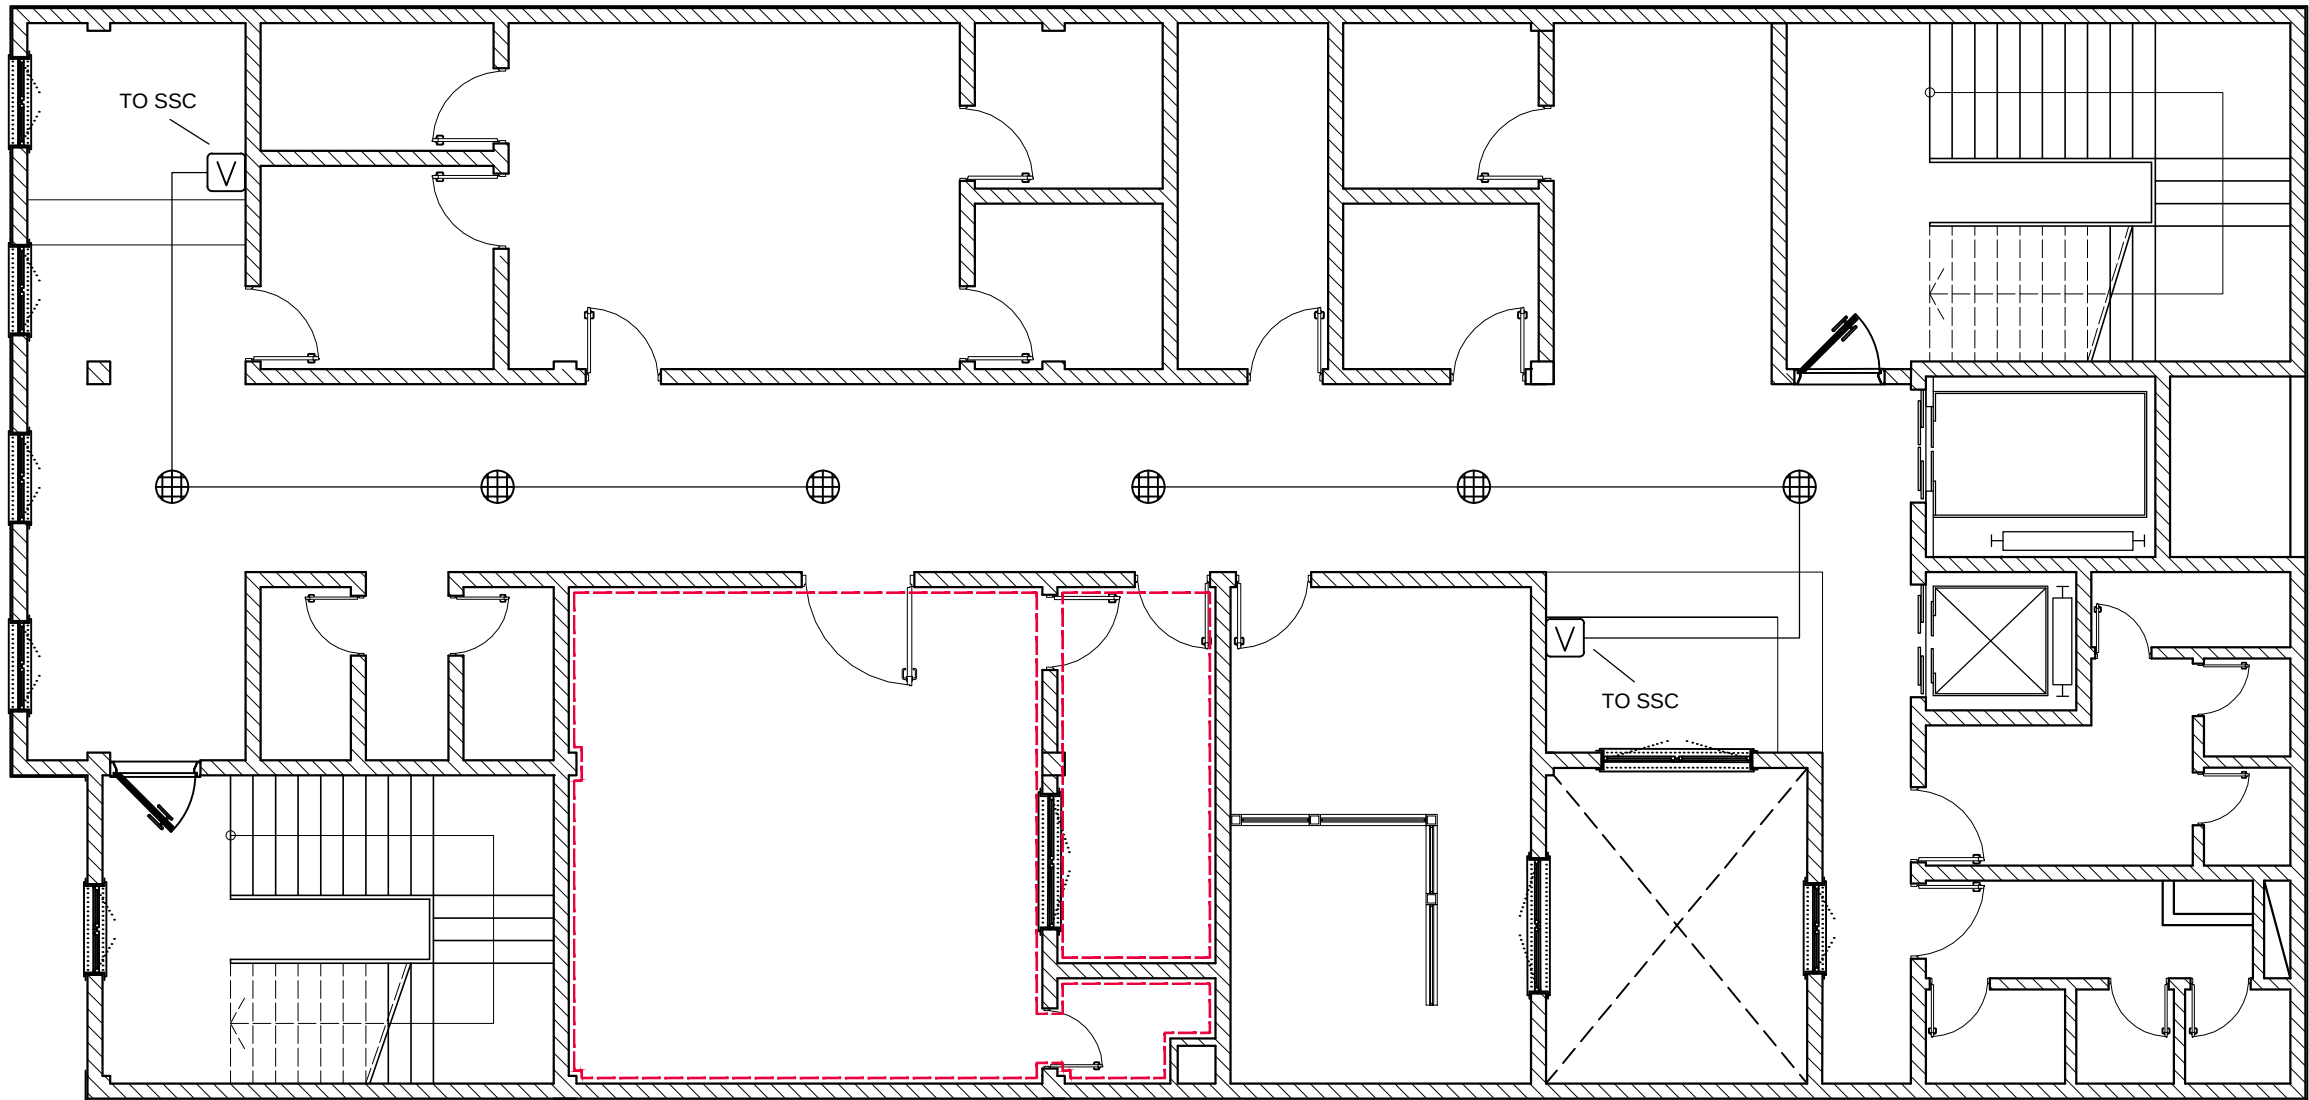


پلان سیستم صوتی طبقه سوم
SC.1:100

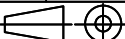	-	-	-	-	-	-
NO.	PART NAME	QTY.	DIMENSION	MATERIAL	WEIGHT	REMARK
 SHADEGAN STEEL INDUSTRY COMPANY (SSICO)						
Scale: AS SHOWN		 SOUTH STEEL PISHGAMAN CONSULTING AND ENGINEERING COMPANY(LTD)				
SH-S: A1	DATE	NAME	TITLE: احداث ساختمان درمانگاه سردار شهید قاسم سلیمانی شهرستان فادگان پلان سیستم صوتی طبقه سوم			
DRAWN	02/04	A.MOOSAVIAN				
DESIGNED	02/04	A.MOOSAVIAN				
CHECKED	02/04	A.KARIMFARD				
APPROVED	02/04	M.H.RAFIEYAN				
ANG.PROJ.			DWG. No. : SSP-SC-017-D-E-042			SHEET 1/1
			KSC DWG. No. :			REV. 
			7			8

			
			
	Issued for comment	SSP	02/04
REV. No.	REVISION NOTE	BY	DATE

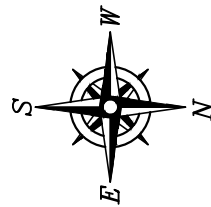


REFERENCE DRAWINGS			
NO.	DRAWING NO.	TITLE	REV.
1	-	-	-

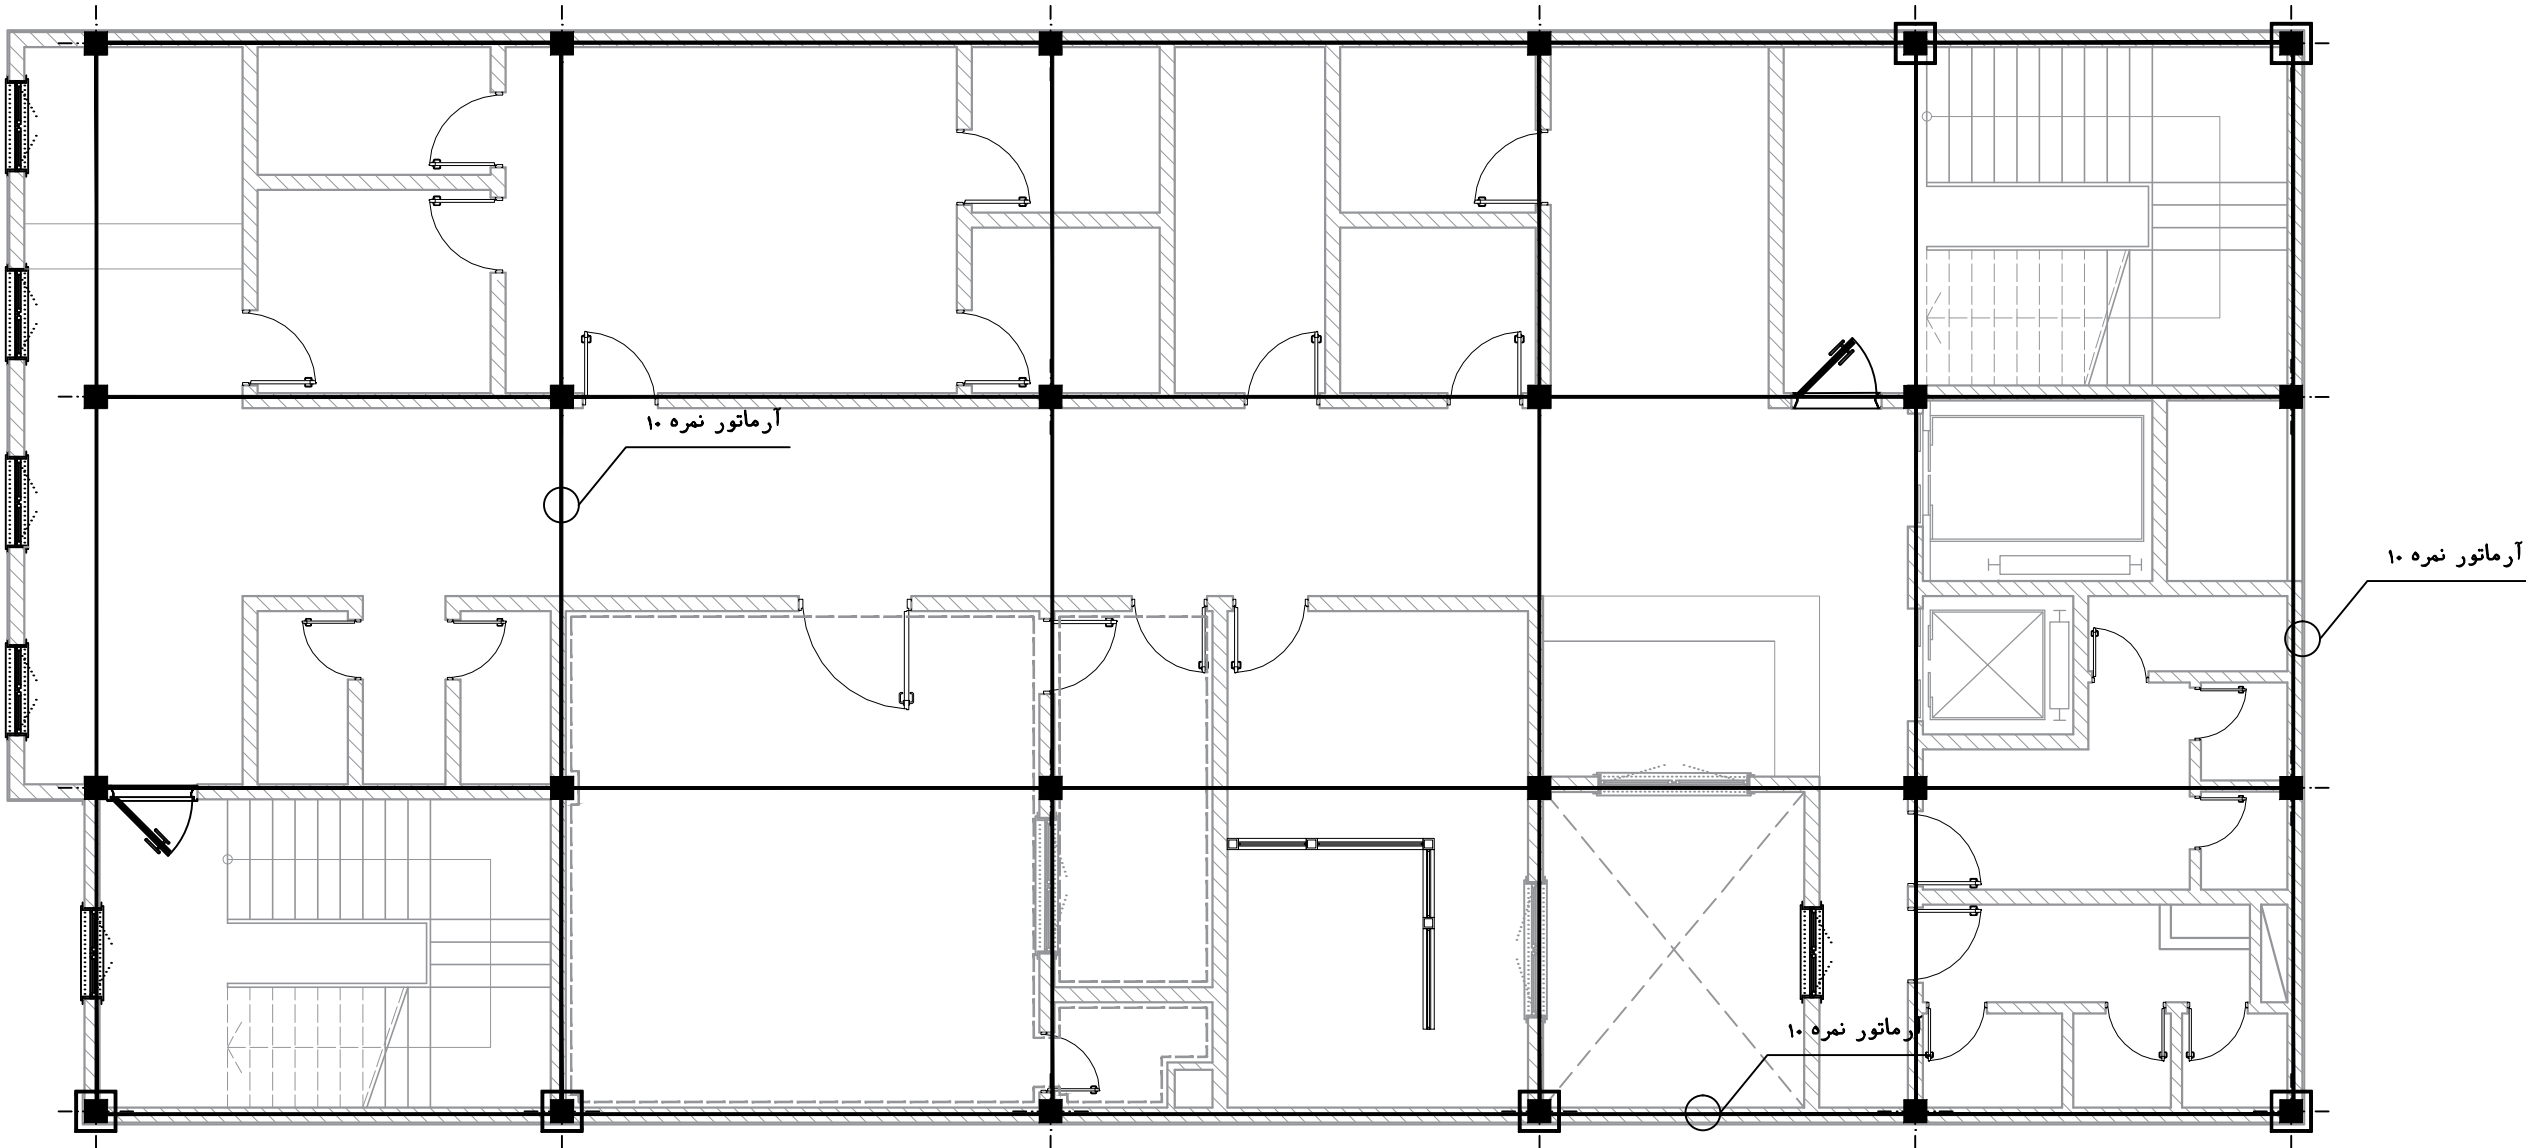


پلان همبندی طبقه سوم
SC.1:100

△						
△						
△	Issued for comment	SSP	02/04	APPROVED	02/04	M.H.RAFIEYAN
REV. No.	REVISION NOTE	BY	DATE	ANG.PROJ.		

	-	-	-	-	-	-	
NO.	PART NAME	QTY.	DIMENSION	MATERIAL	WEIGHT	REMARK	
SHADEGAN STEEL INDUSTRY COMPANY (SSICO)							
Scale: AS SHOWN		SOUTH STEEL PISHGAMAN CONSULTING AND ENGINEERING COMPANY(LTD) TITLE: احداث ساختمان درمانگاه سردار شهید قاسم سلیمانی شهرستان فادگان پلان همبندی طبقه سوم					
SH-S: A1	DATE						NAME
DRAWN	02/04						A.MOOSAVIAN
DESIGNED	02/04						A.MOOSAVIAN
CHECKED	02/04						A.KARIMFARD
APPROVED	02/04	M.H.RAFIEYAN	DWG. No. : SSP-SC-017-D-E-043		SHEET 1/1		
ANG.PROJ.		KSC DWG. No. :				REV. 	

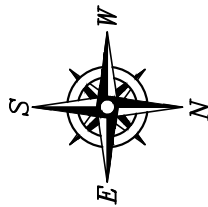


REFERENCE DRAWINGS			
NO.	DRAWING NO.	TITLE	REV.
1	-	-	-

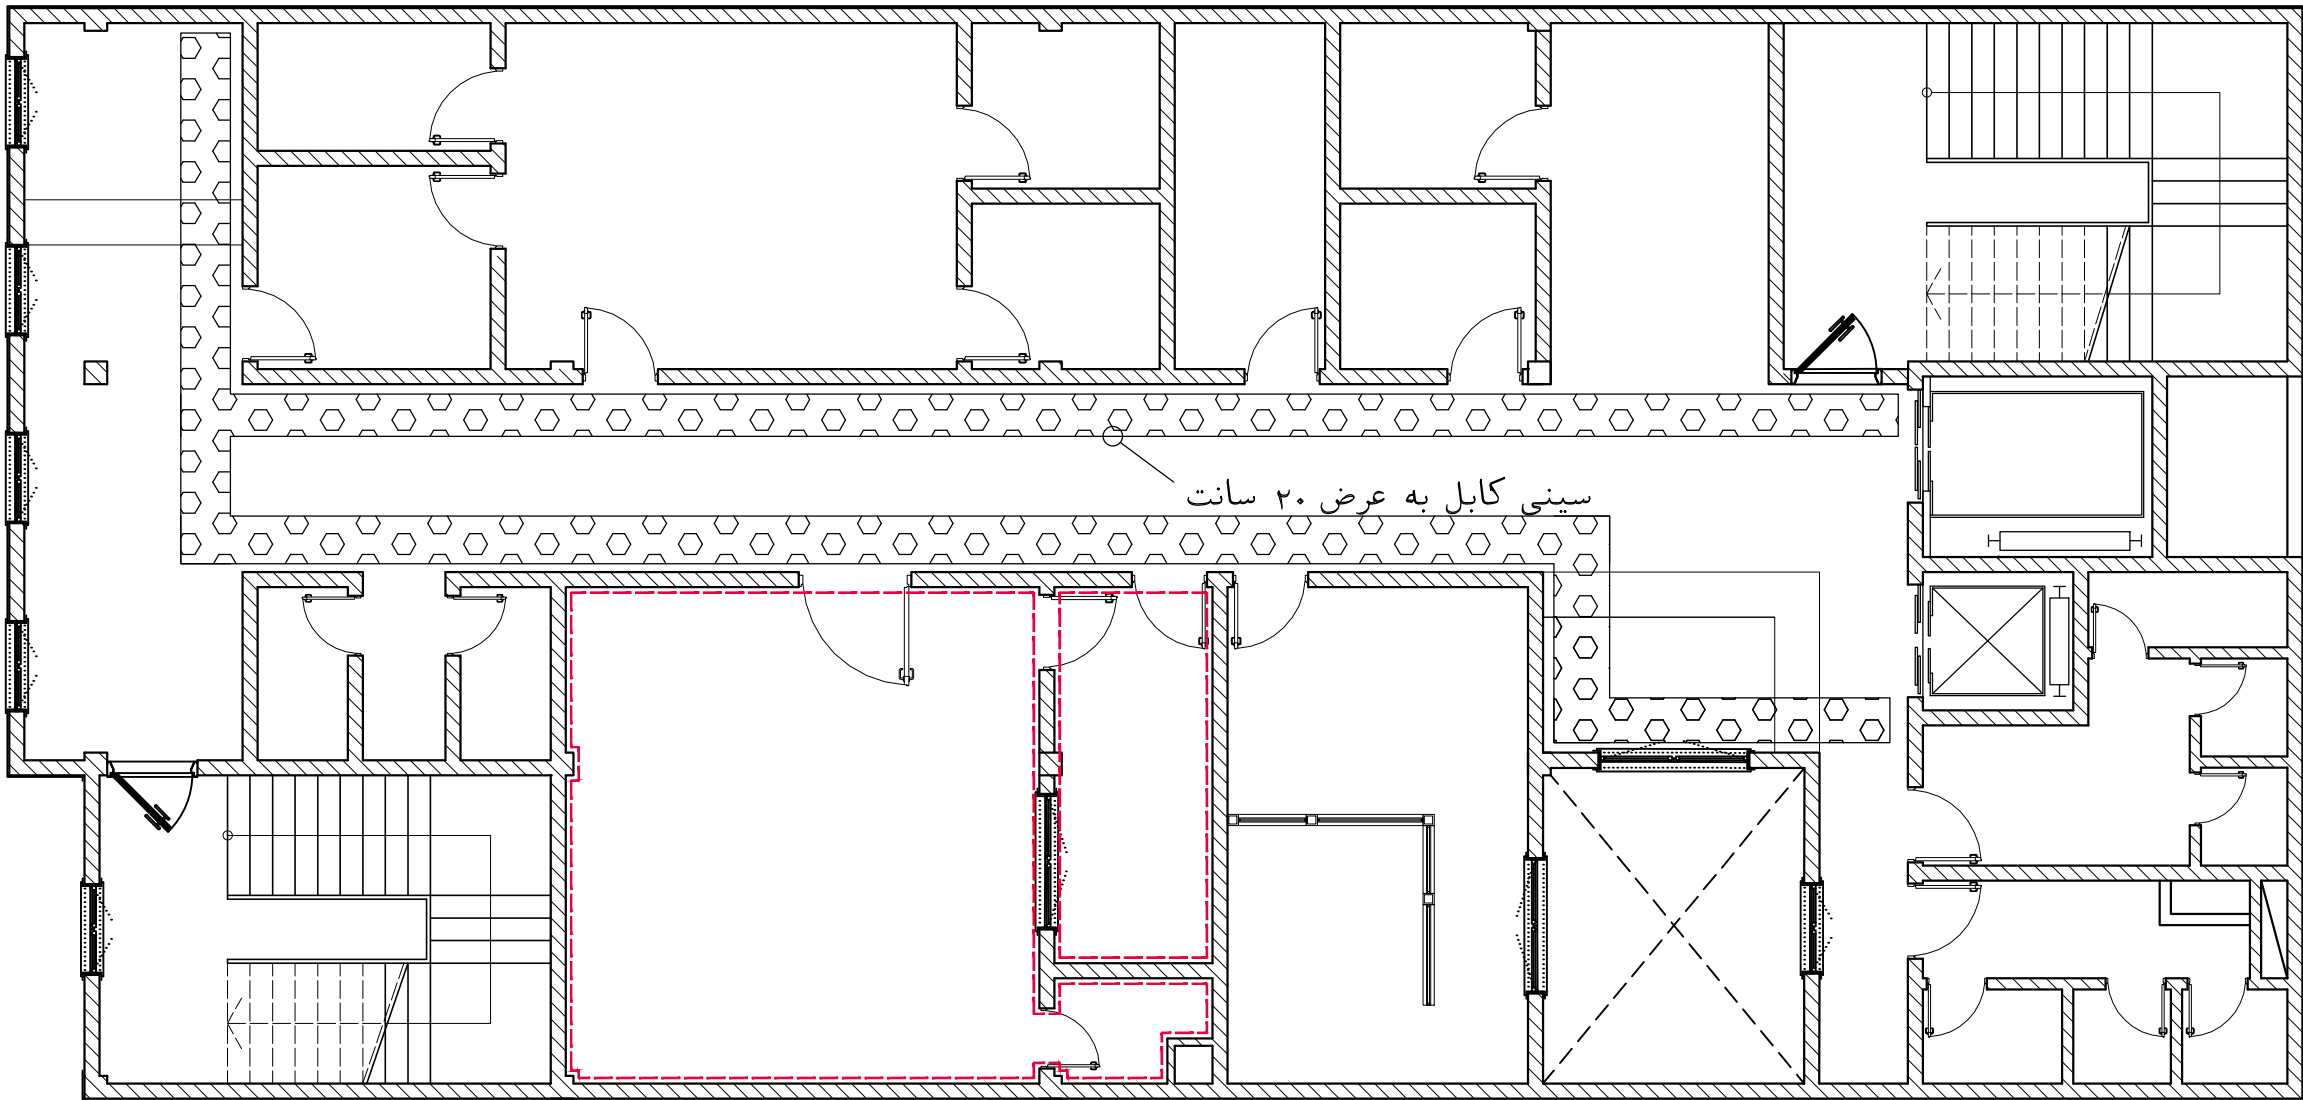



پلان سینی کابل طبقه سوم
SC.1:100

NO.	PART NAME	QTY.	DIMENSION	MATERIAL	WEIGHT	REMARK
Scale: AS SHOWN						
SH-S: A1	DATE	NAME	TITLE: احداث ساختمان درمانگاه سردار شهید قاسم سلیمانی شهرستان فادگان پلان سینی کابل طبقه سوم			
DRAWN	02/04	A.MOOSAVIAN	DWG. No. : SSP-SC-017-D-E-044			
DESIGNED	02/04	A.MOOSAVIAN	SHEET 1/1			
CHECKED	02/04	A.KARIMFARD	KSC DWG. No. :			
APPROVED	02/04	M.H.RAFIEYAN	REV.			
REV. No.	REVISION NOTE	BY	DATE	ANG.PROJ.		

	Issued for comment	SSP	02/04

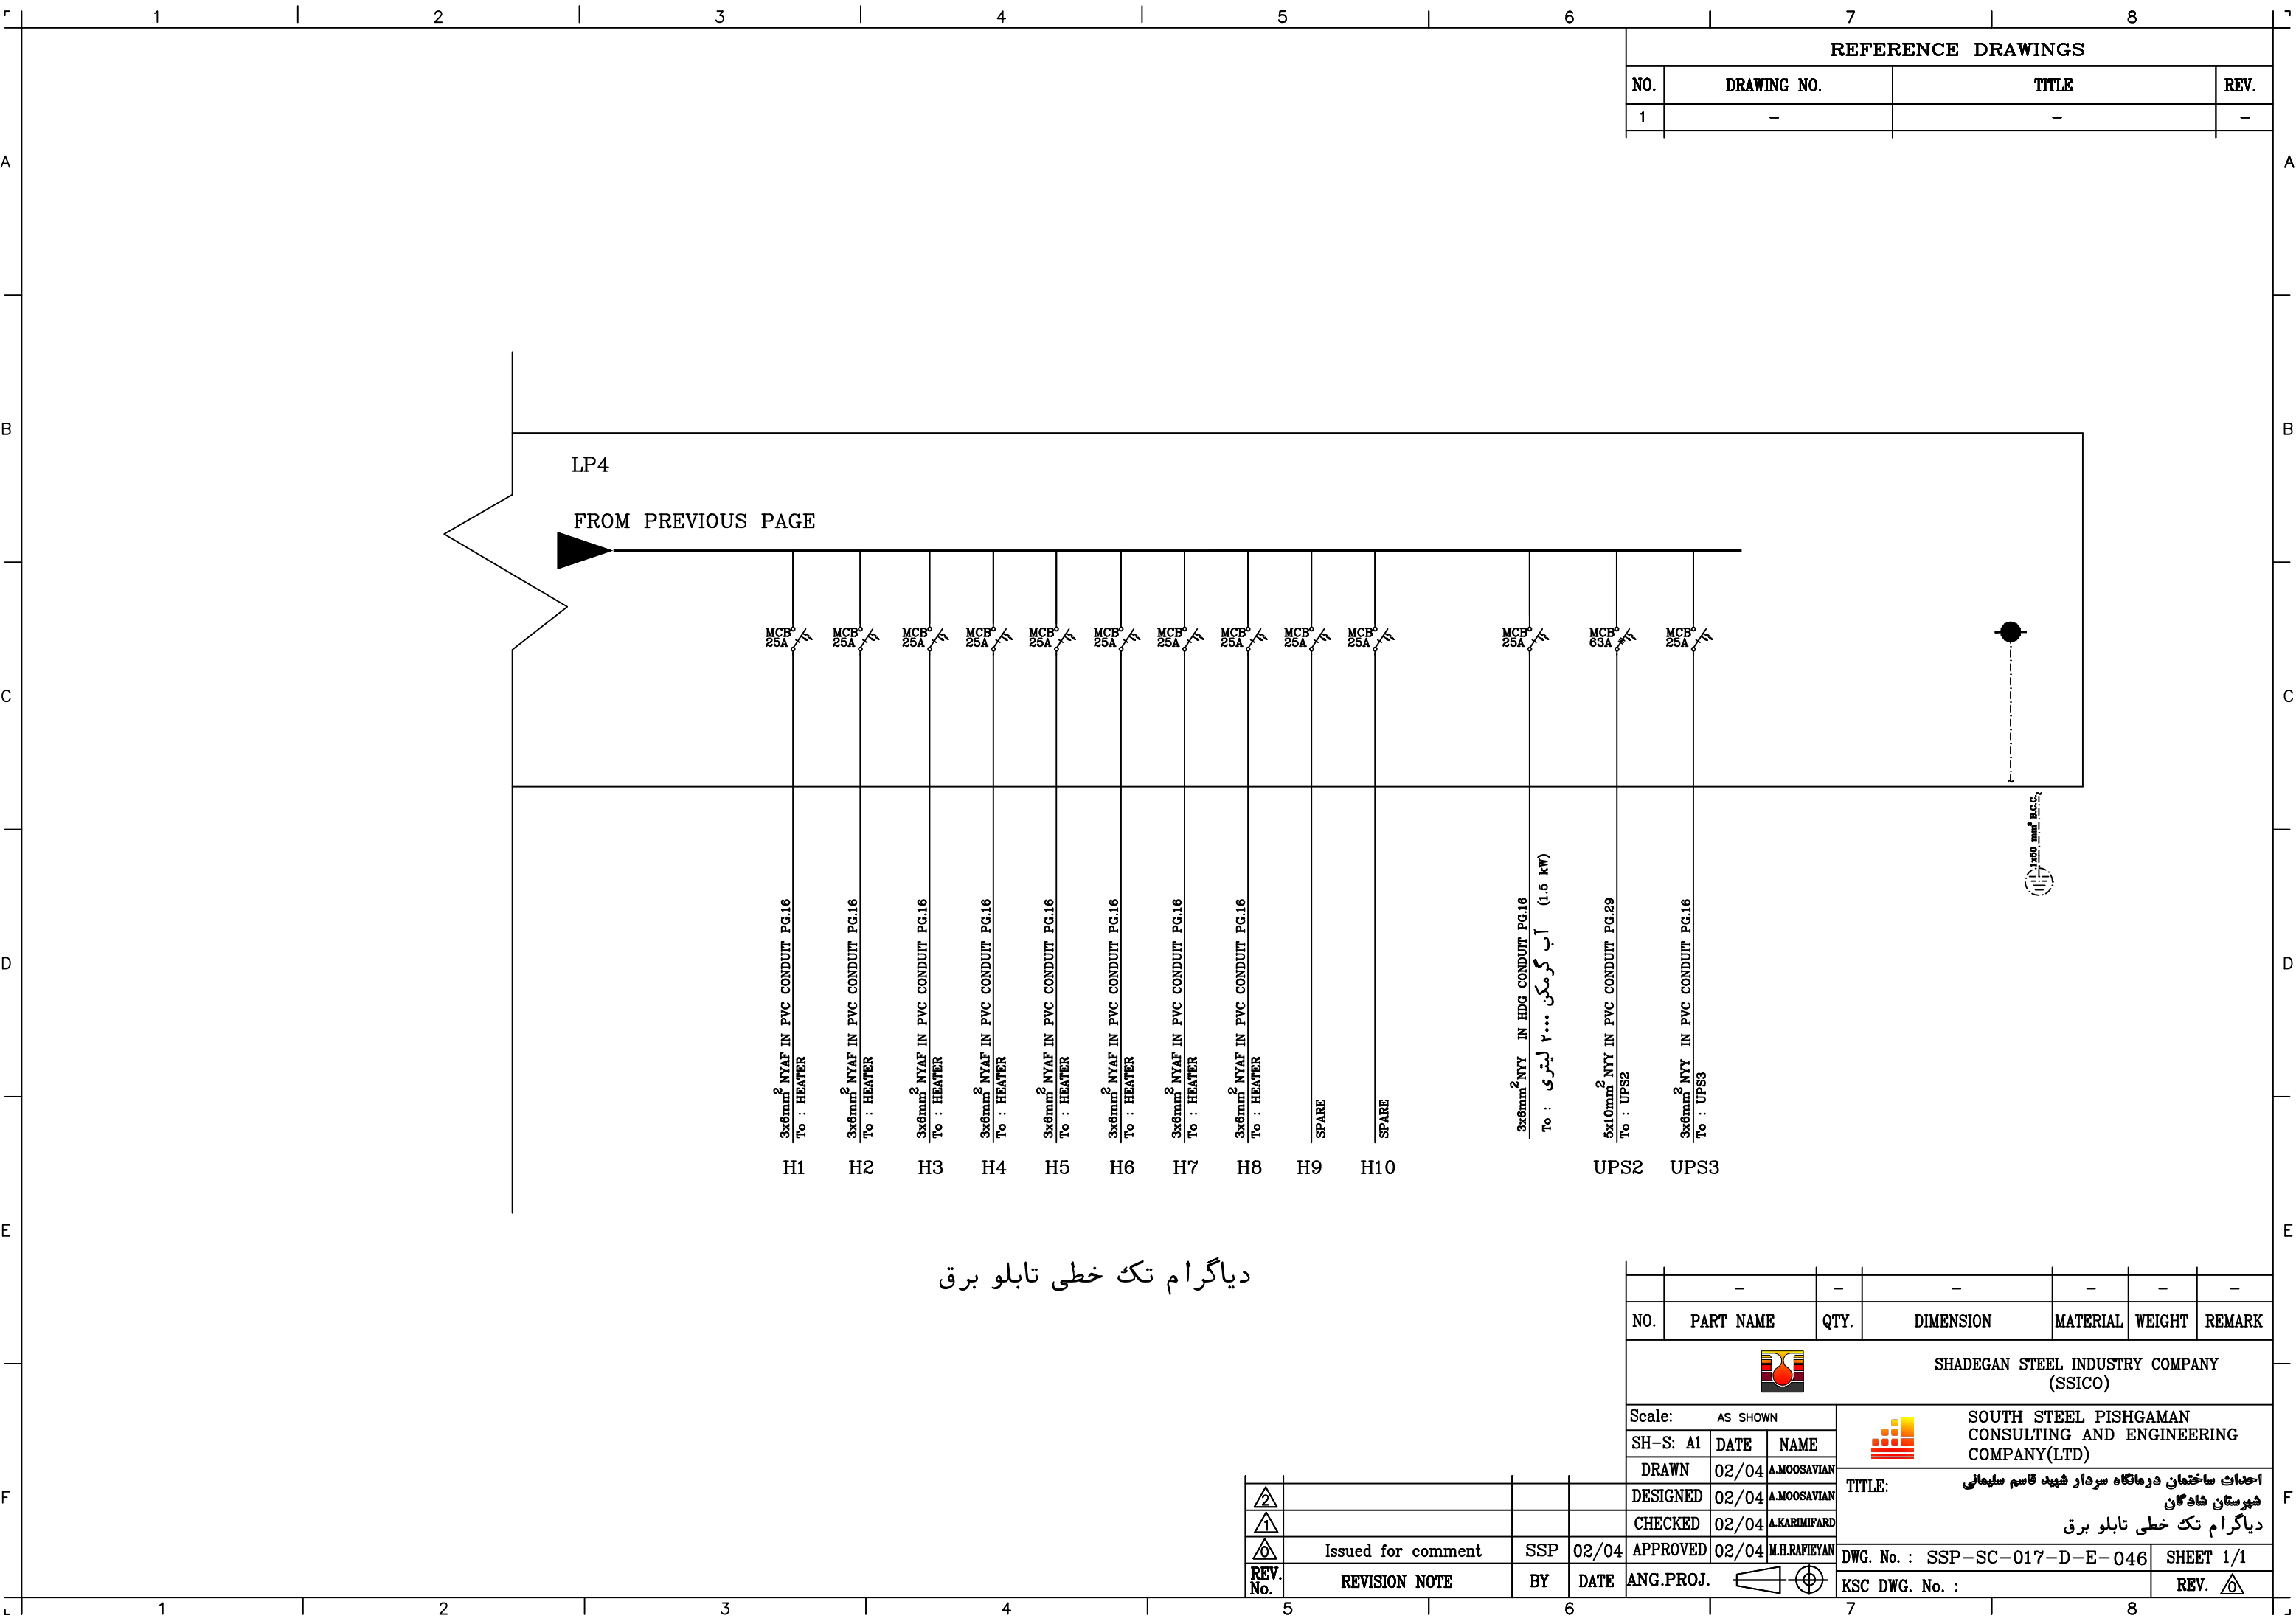


REFERENCE DRAWINGS			
NO.	DRAWING NO.	TITLE	REV.
1	-	-	-

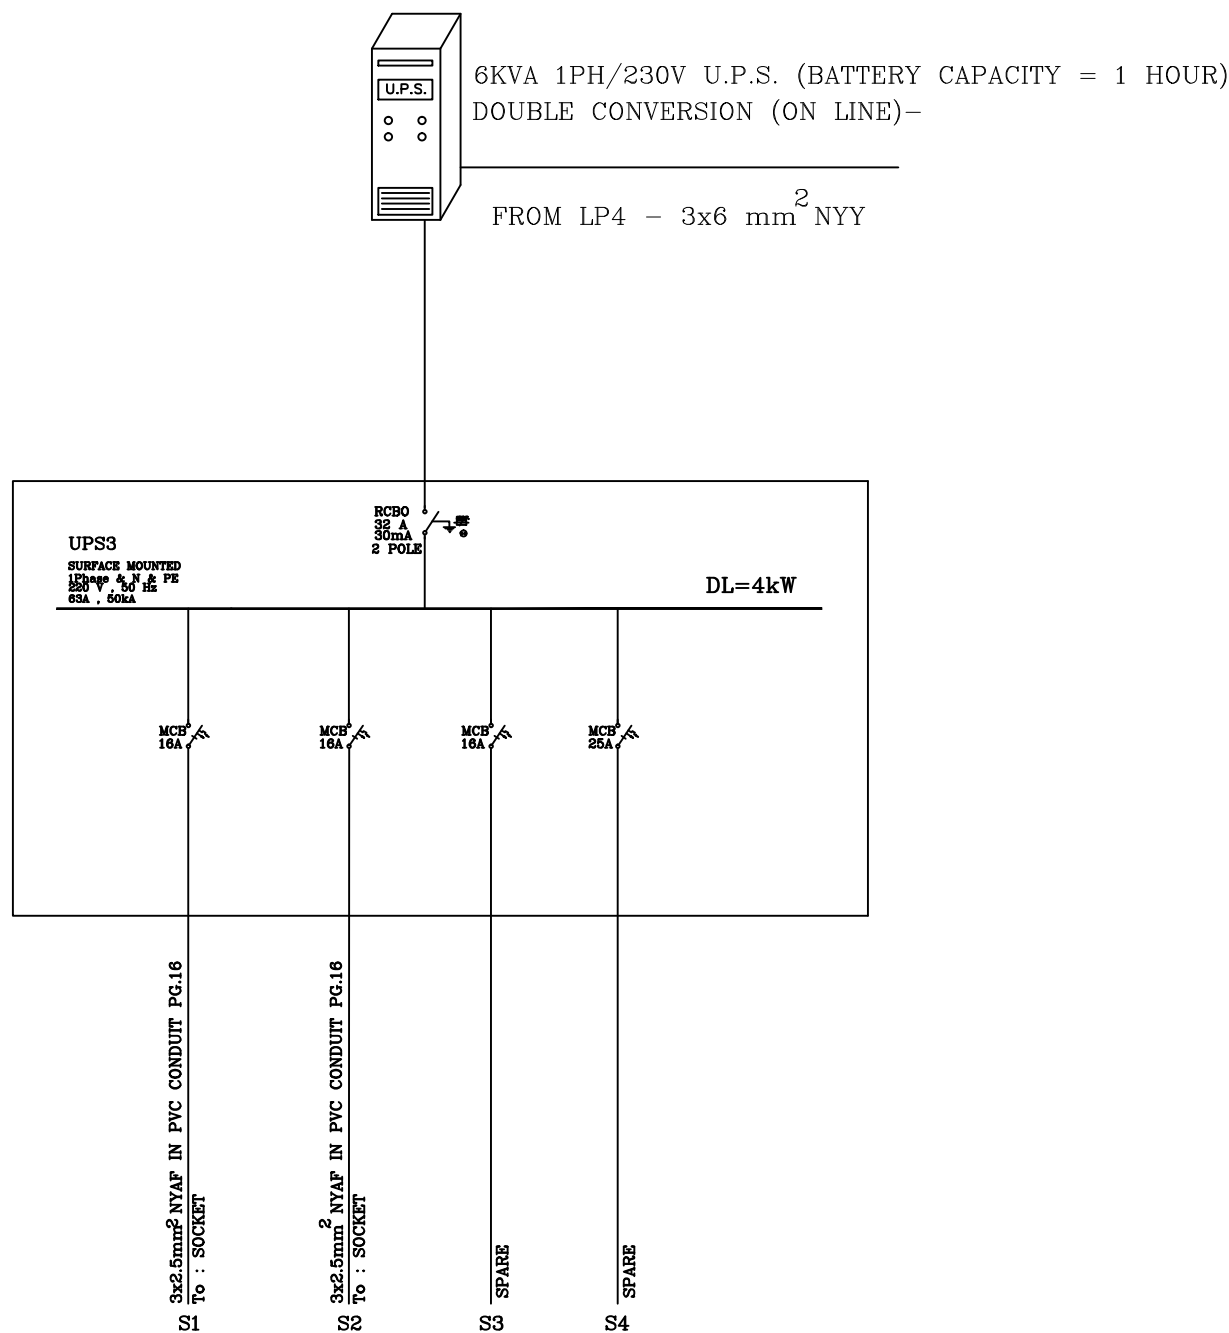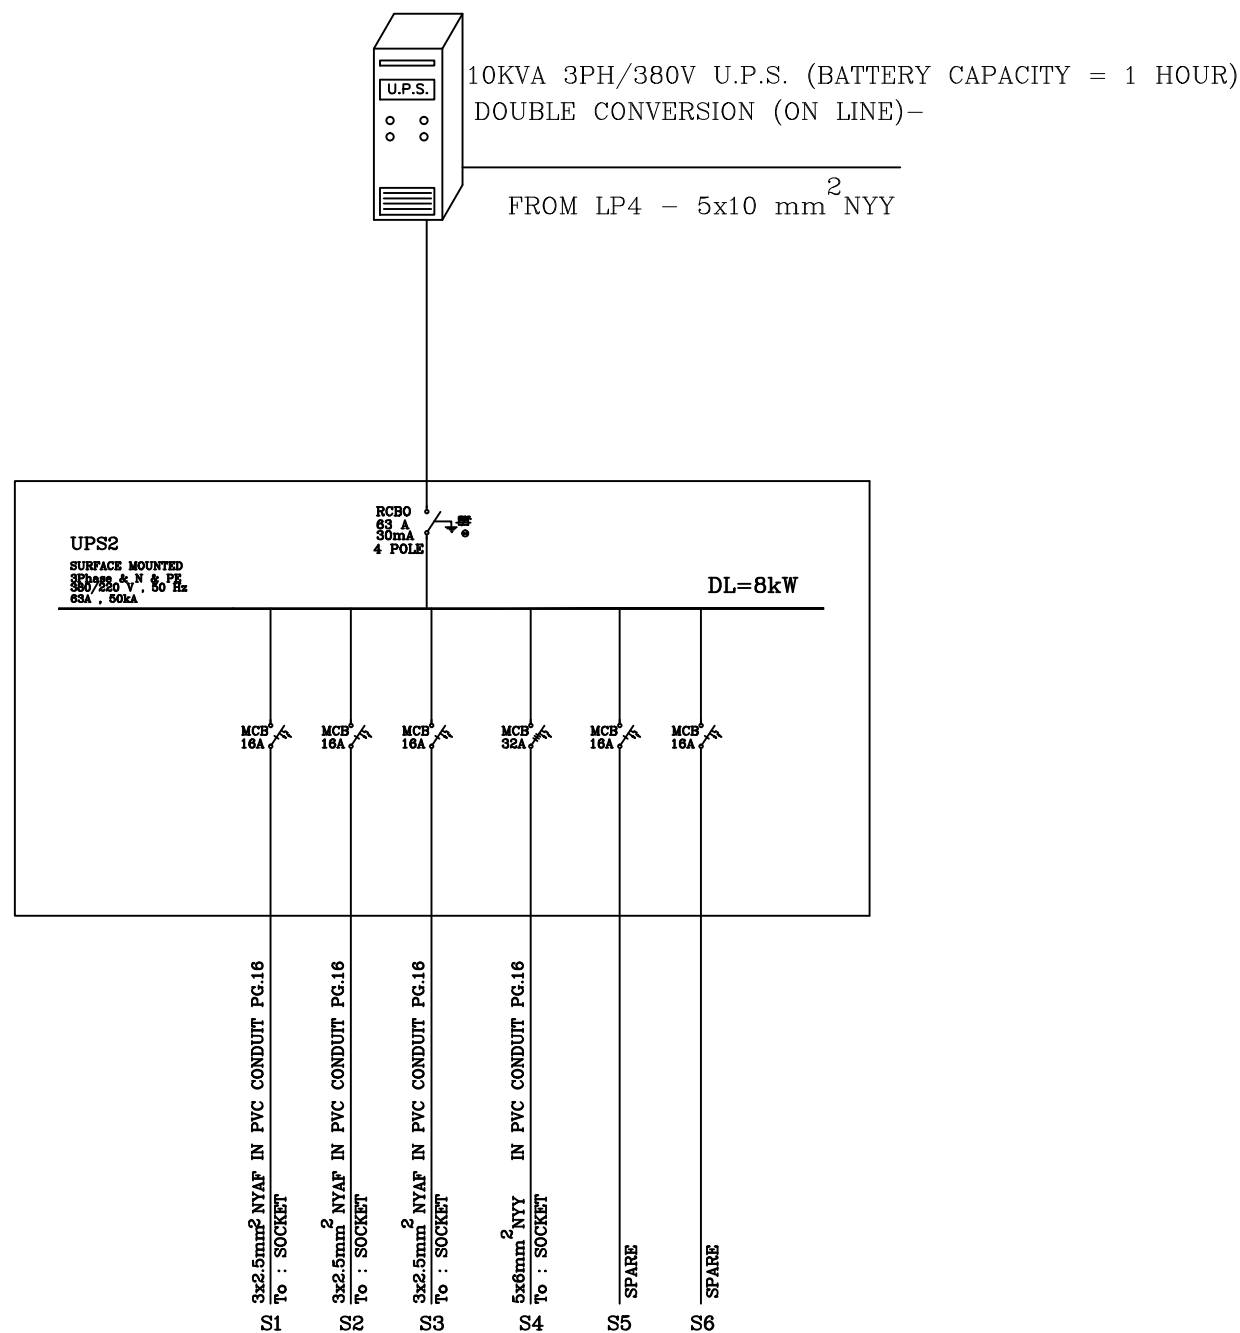


جدول راهنما	
مستطور، مربع، دایره و ... از یک ضلع، مثلثات، پاره‌های، مثلثات	
ایده: مثلثاتی، دایره، ...، دایره، ...، دایره، ...	
ایده: گردان، مثلثاتی	
ایده: مثلثات، دایره، ...، دایره، ...، دایره، ...	
ایده: مثلثات، دایره، ...، دایره، ...، دایره، ...	
ایده: مستطین، ...، دایره، ...، دایره، ...	
تکامل، ششگانه، ...، دایره، ...، دایره، ...	
ضلع، دایره، دایره، ...، دایره، ...، دایره، ...	
مربع، مثلثات، دایره	
کعبه، ...، دایره، ...، دایره، ...	
فرمول، دایره، ...، دایره، ...، دایره، ...	
	PHC


دیاگرام تک خطی تابلو برق

				DRAWN	02/04	A.MOOSAVIAN
2				DESIGNED	02/04	A.MOOSAVIAN
1				CHECKED	02/04	A.KARIMIFARSI
0	Issued for comment	SSP	02/04	APPROVED	02/04	M.H.RAFIYAN
REV. No.	REVISION NOTE	BY	DATE	ANG.PROJ.		

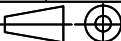	-	-	-	-	-	-
NO.	PART NAME	QTY.	DIMENSION	MATERIAL	WEIGHT	REMARK
			SHADEGAN STEEL INDUSTRY COMPANY (SSICO)			
Scale: AS SHOWN				SOUTH STEEL PISHGAMAN CONSULTING AND ENGINEERING COMPANY(LTD)		
SH-S: A1	DATE	NAME		احداث ساختمان درمناگاه سردار شهید گاسم سلیمانی شهرستان شادگان دیاکرام تک خطی تابلو برق		
DRAWN	02/04	A.MOOSAVIAN				
DESIGNED	02/04	A.MOOSAVIAN				
CHECKED	02/04	A.KARIMIFARD				
4 APPROVED	02/04	M.H.RAFIETIAN	DWG. No. : SSP-SC-017-D-E-047			SHEET 1/1
ANG.PROJ. 			KSC DWG. No. :			REV. 

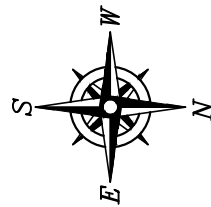


REFERENCE DRAWINGS			
NO.	DRAWING NO.	TITLE	REV.
1	-	-	-

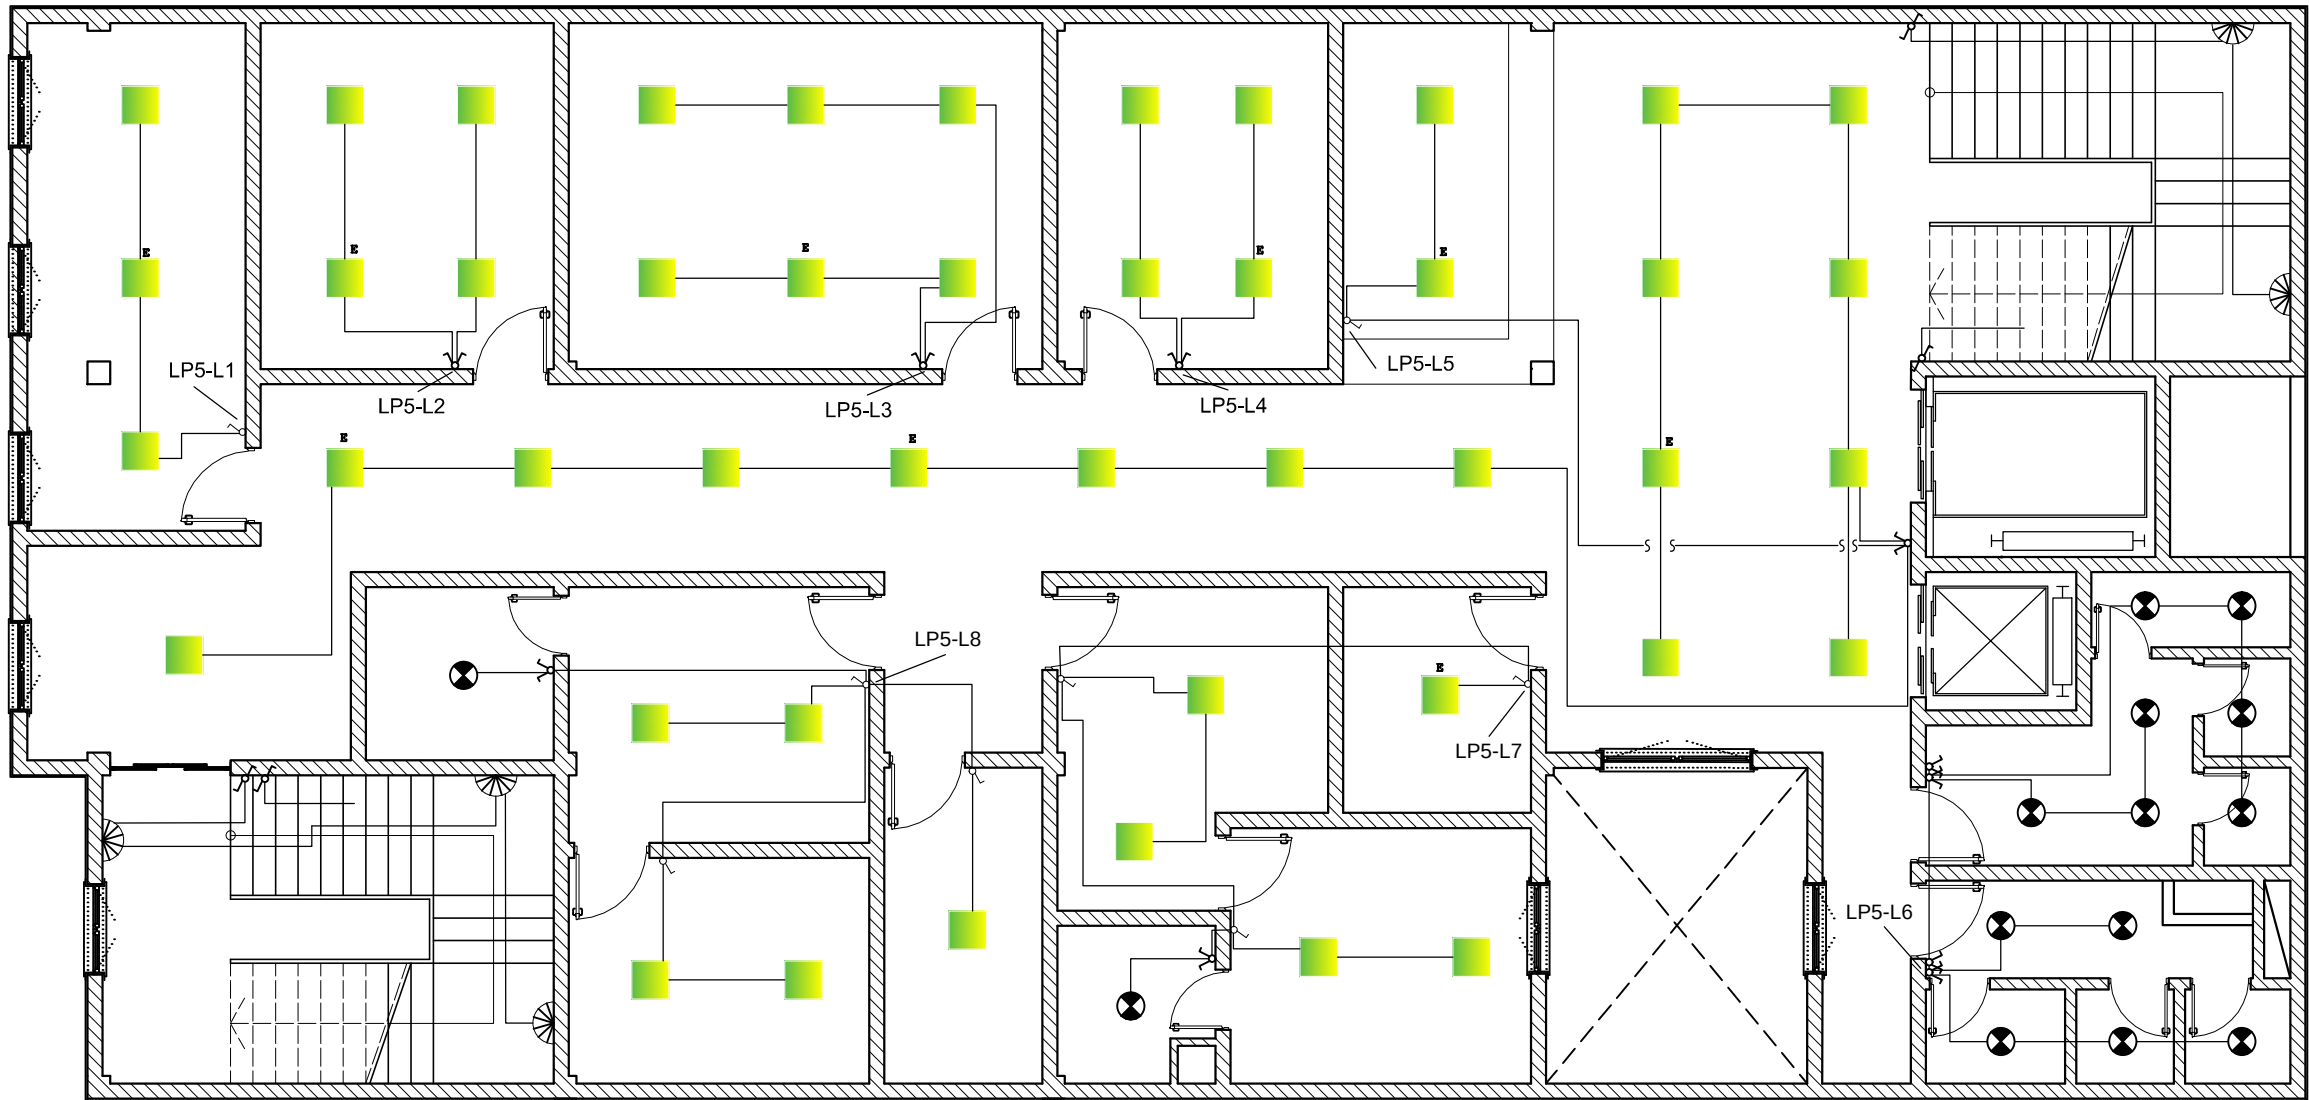


پلان روشنائی طبقه چهارم
SC.1:100

	-	-	-	-	-	-	
NO.	PART NAME	QTY.	DIMENSION	MATERIAL	WEIGHT	REMARK	
SHADEGAN STEEL INDUSTRY COMPANY (SSICO)							
Scale: AS SHOWN		SOUTH STEEL PISHGAMAN CONSULTING AND ENGINEERING COMPANY(LTD) TITLE: احداث ساختمان درمانگاه سردار شهید قاسم سلیمانی شهرستان فاردگان پلان روشنائی طبقه چهارم					
SH-S: A1	DATE						NAME
DRAWN	02/04						A.MOOSAVIAN
DESIGNED	02/04						A.MOOSAVIAN
CHECKED	02/04						A.KARIMFARD
APPROVED	02/04	M.H.RAFIEYAN	DWG. No. : SSP-SC-017-D-E-048		SHEET 1/1		
ANG.PROJ.		KSC DWG. No. :			REV. 		

			
			
	Issued for comment	SSP	02/04
REV. No.	REVISION NOTE	BY	DATE

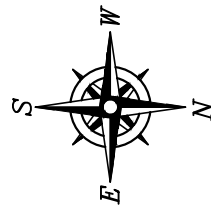

REFERENCE DRAWINGS			
NO.	DRAWING NO.	TITLE	REV.
1	-	-	-

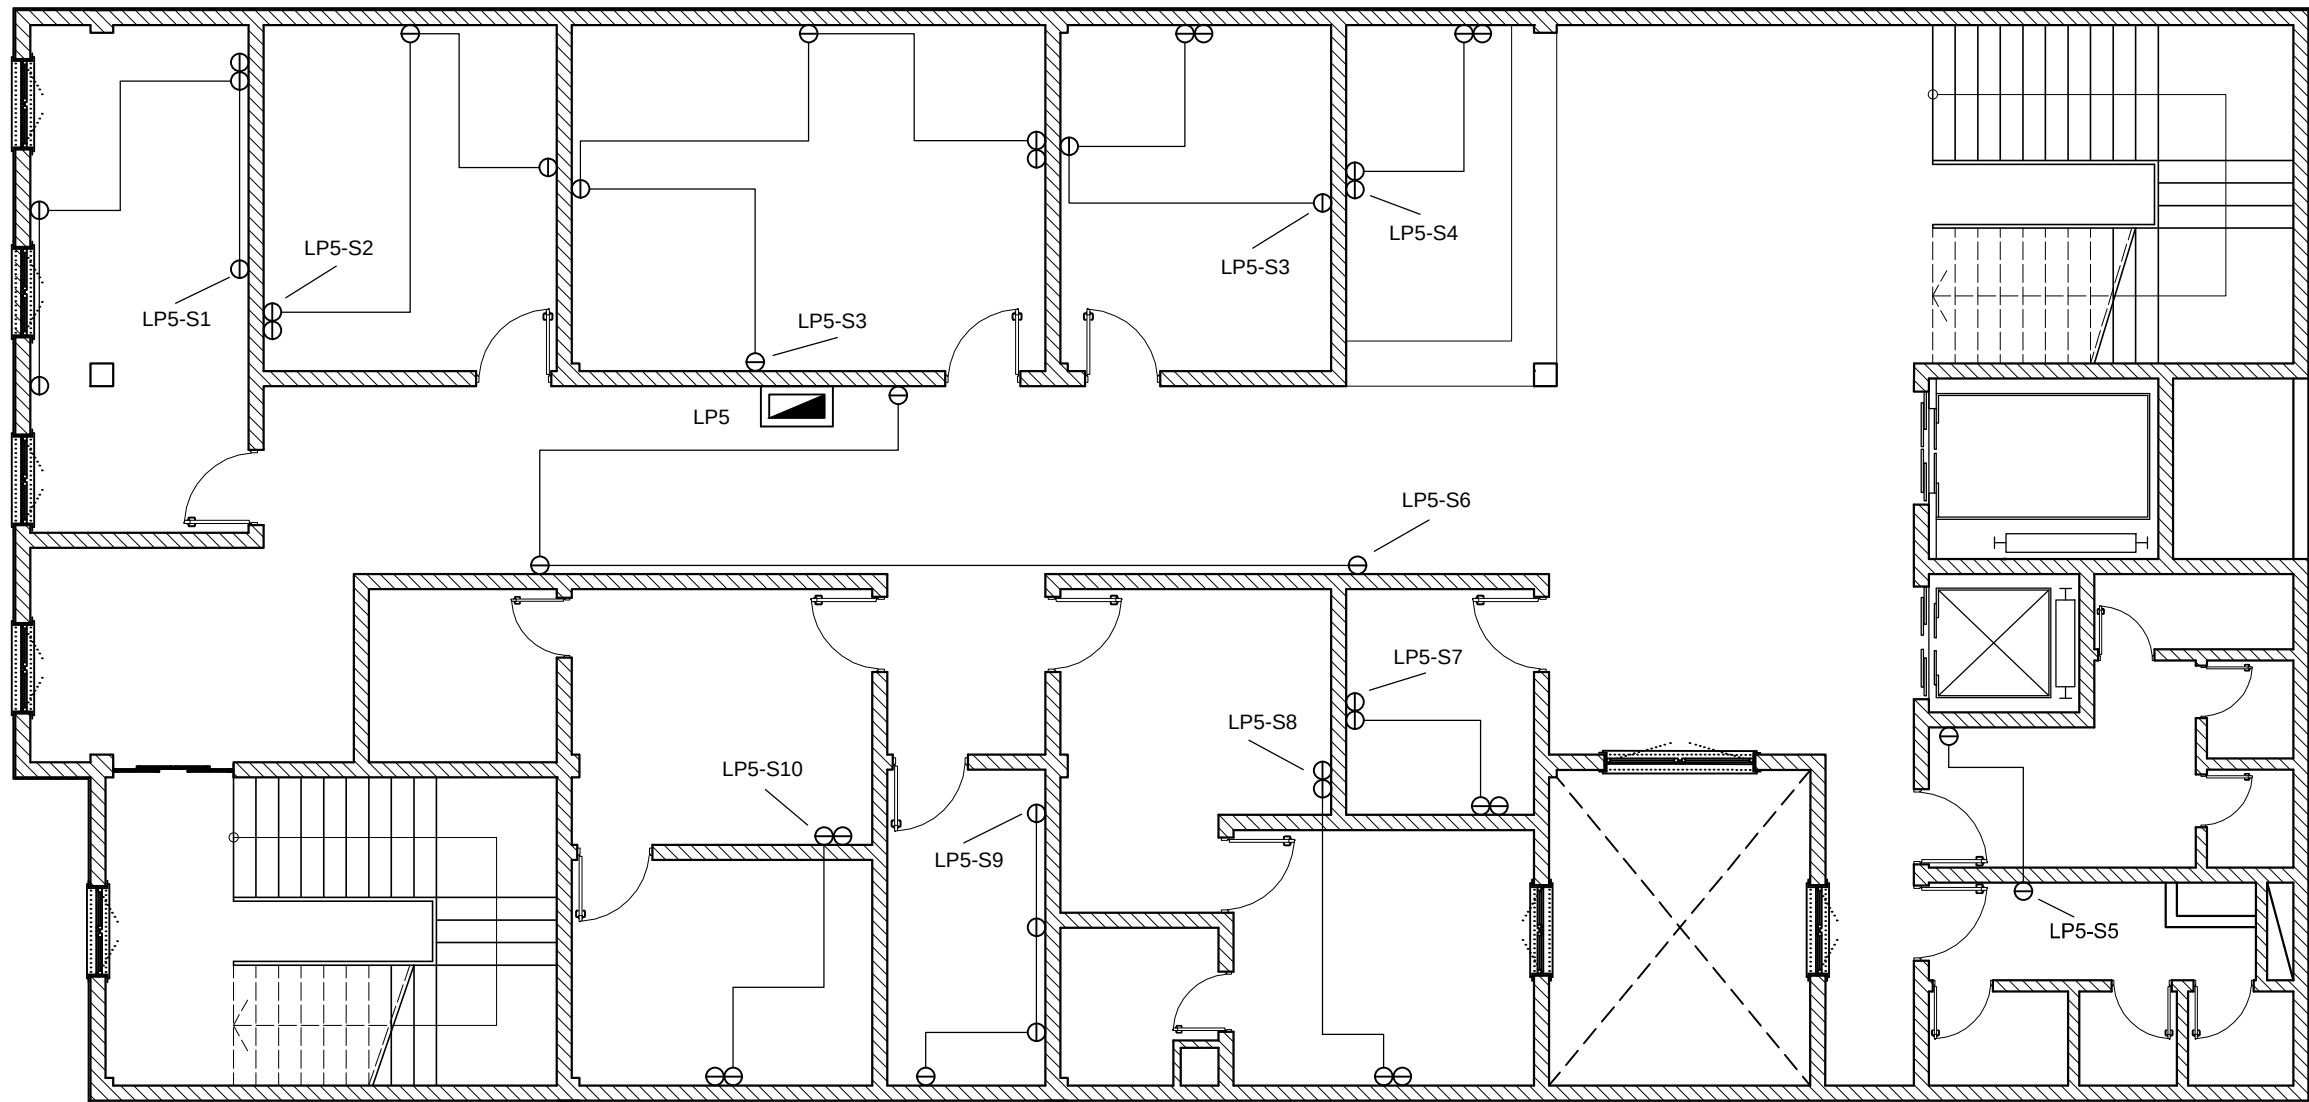


پلان نیرو رسانی طبقه چهارم
SC.1:100


جدول راهنما		
	بریز تکفاز ۱۶ آمپر دارای اتصال زمین	⊖
	تابلوی برق	⏏

△			
△			
△	Issued for comment	SSP	02/04
REV. No.	REVISION NOTE	BY	DATE

	-	-	-	-	-	-	
NO.	PART NAME	QTY.	DIMENSION	MATERIAL	WEIGHT	REMARK	
 SHADEGAN STEEL INDUSTRY COMPANY (SSICO)							
Scale: AS SHOWN		 SOUTH STEEL PISHGAMAN CONSULTING AND ENGINEERING COMPANY(LTD) TITLE: احداث ساختمان درمانگاه سردار شهید قاسم سلیمانی شهرستان فاوگان پلان نیرو رسانی طبقه چهارم					
SH-S: A1	DATE						NAME
DRAWN	02/04						A.MOOSAVIAN
DESIGNED	02/04						A.MOOSAVIAN
CHECKED	02/04	A.KARIMFARD					
APPROVED	02/04	M.H.RAFIEYAN					
ANG.PROJ. 			DWG. No. : SSP-SC-017-D-E-049		SHEET 1/1		
			KSC DWG. No. :		REV. 		

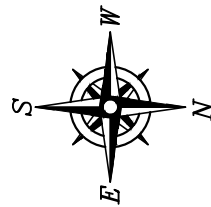

REFERENCE DRAWINGS			
NO.	DRAWING NO.	TITLE	REV.
1	-	-	-

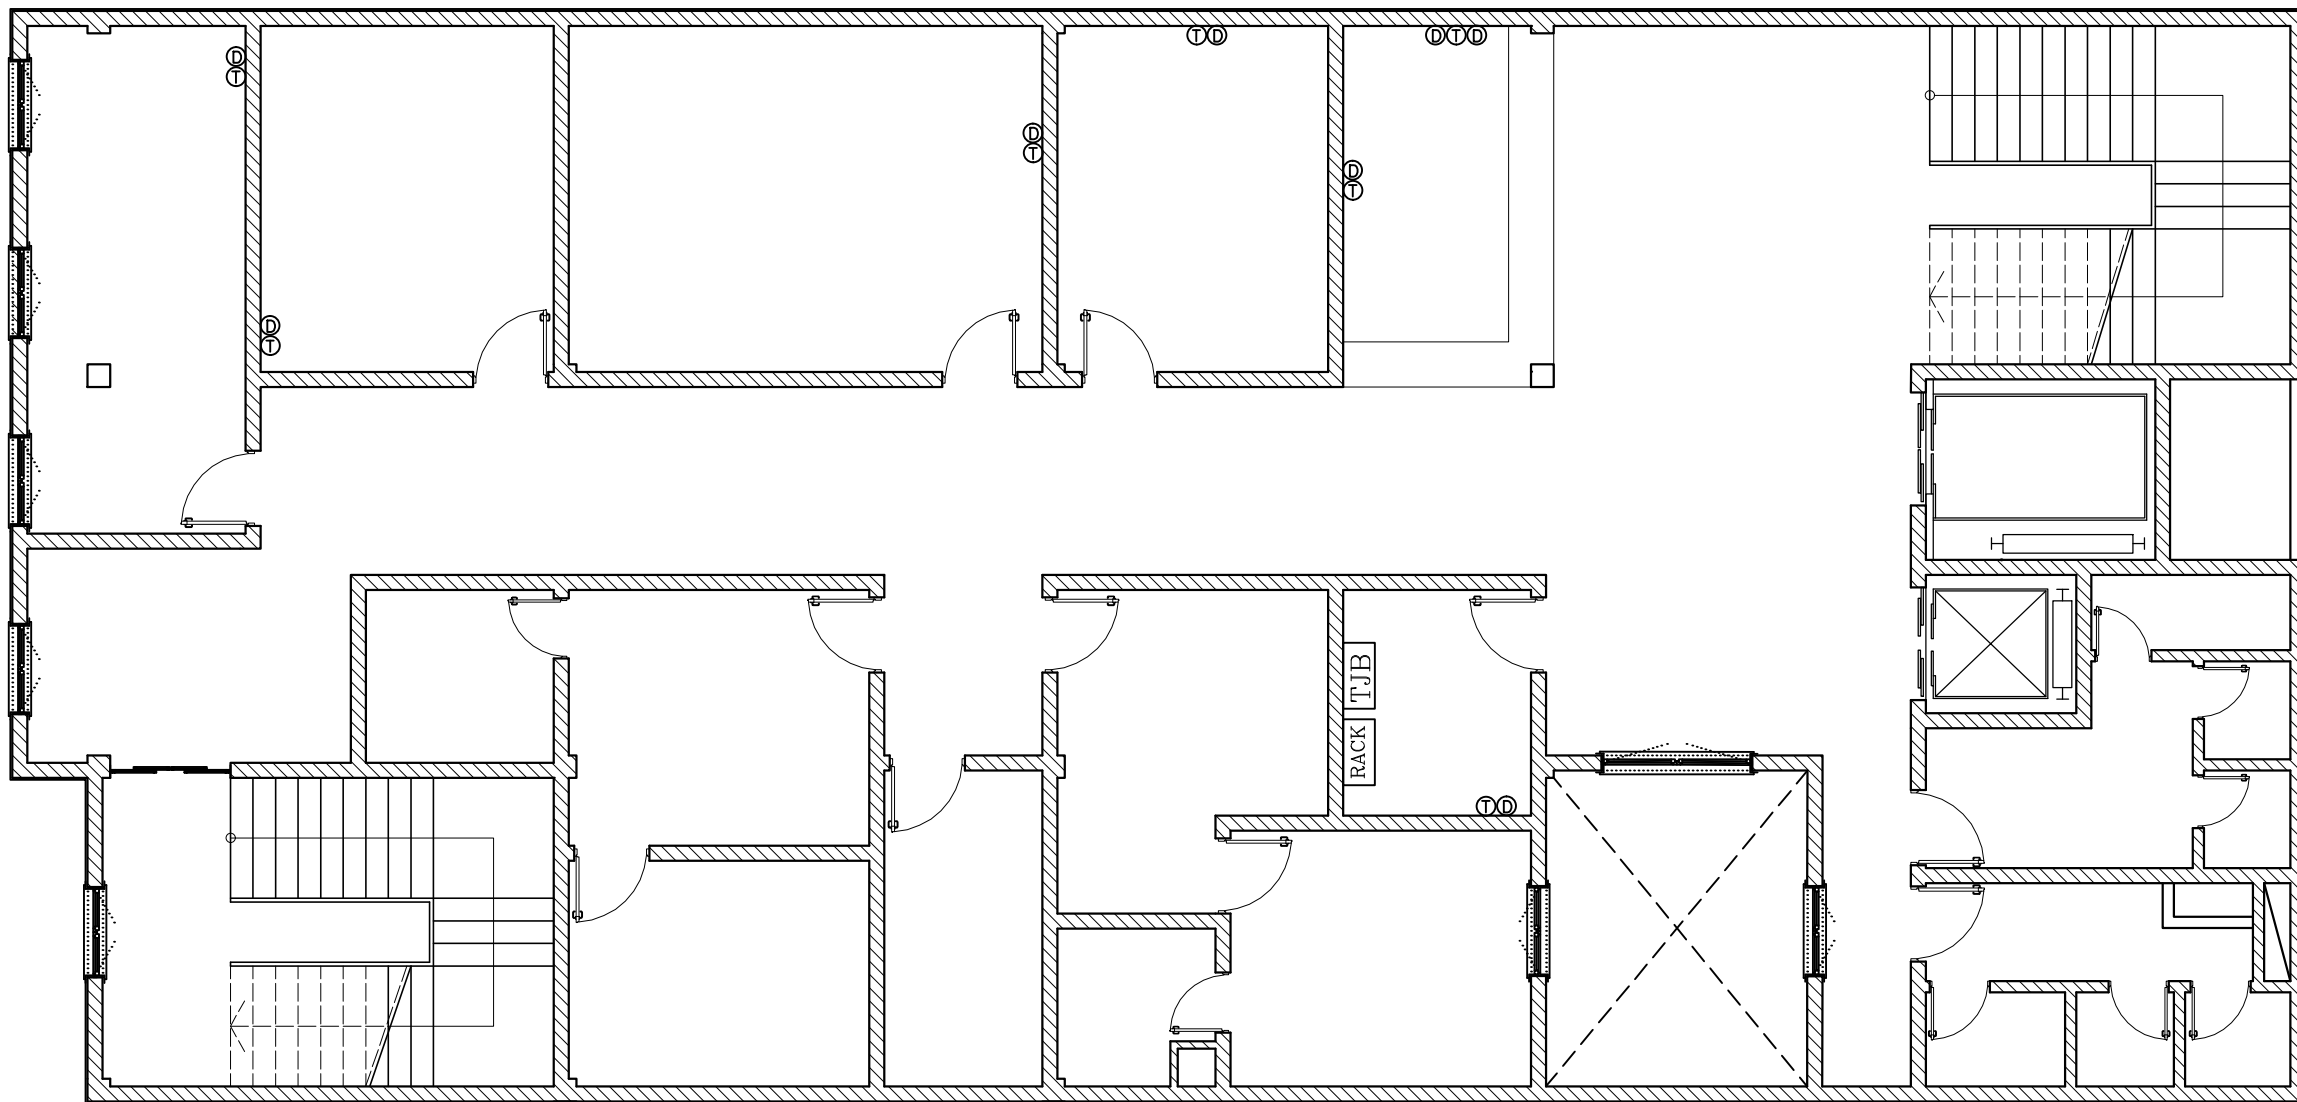

پلان تلفن و دیتا طبقه چهارم

SC.1:100

کلیه رک ها باید به رک واقع در طبقه ۴ درون اتاق سرور متصل گردد.

الزامیست کابل های شبکه از بالای سقف کاذب به سمت رک اجرا گردند

جهت هر پرز تلفن یک کابل ۲ زوجی با روکش PVC از TJB تا پرز اجرا گردد.


جهت هر پرز شبکه یک کابل CAT6 تا رک اجرا گردد.

کابل های تلفن و دیتا درون لوله PG16 HARD PVC CONDUIT به صورت توکار اجرا گردد


جدول راهنما		
①	پرز تلفن ۲ سوکت	
②	پرز شبکه ۲ پورت	
TJB	باکس تلفن	
RACK	رک شبکه	

△			
△			
△	Issued for comment	SSP	02/04
REV. No.	REVISION NOTE	BY	DATE

	-	-	-	-	-	-
NO.	PART NAME	QTY.	DIMENSION	MATERIAL	WEIGHT	REMARK
Scale: AS SHOWN						
SH-S: A1	DATE	NAME				
DRAWN	02/04	A.MOOSAVIAN				
DESIGNED	02/04	A.MOOSAVIAN				
CHECKED	02/04	A.KARIMFARD	TITLE: احداث ساختمان درمانگاه سردار شهید قاسم سلیمانی هپروستان فاوگان پلان تلفن و دیتا طبقه چهارم			
APPROVED	02/04	M.H.RAFIEYAN				
ANG.PROJ.			DWG. No. : SSP-SC-017-D-E-050			SHEET 1/1
			KSC DWG. No. :			REV. △

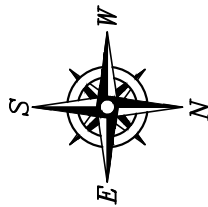

REFERENCE DRAWINGS			
NO.	DRAWING NO.	TITLE	REV.
1	-	-	-

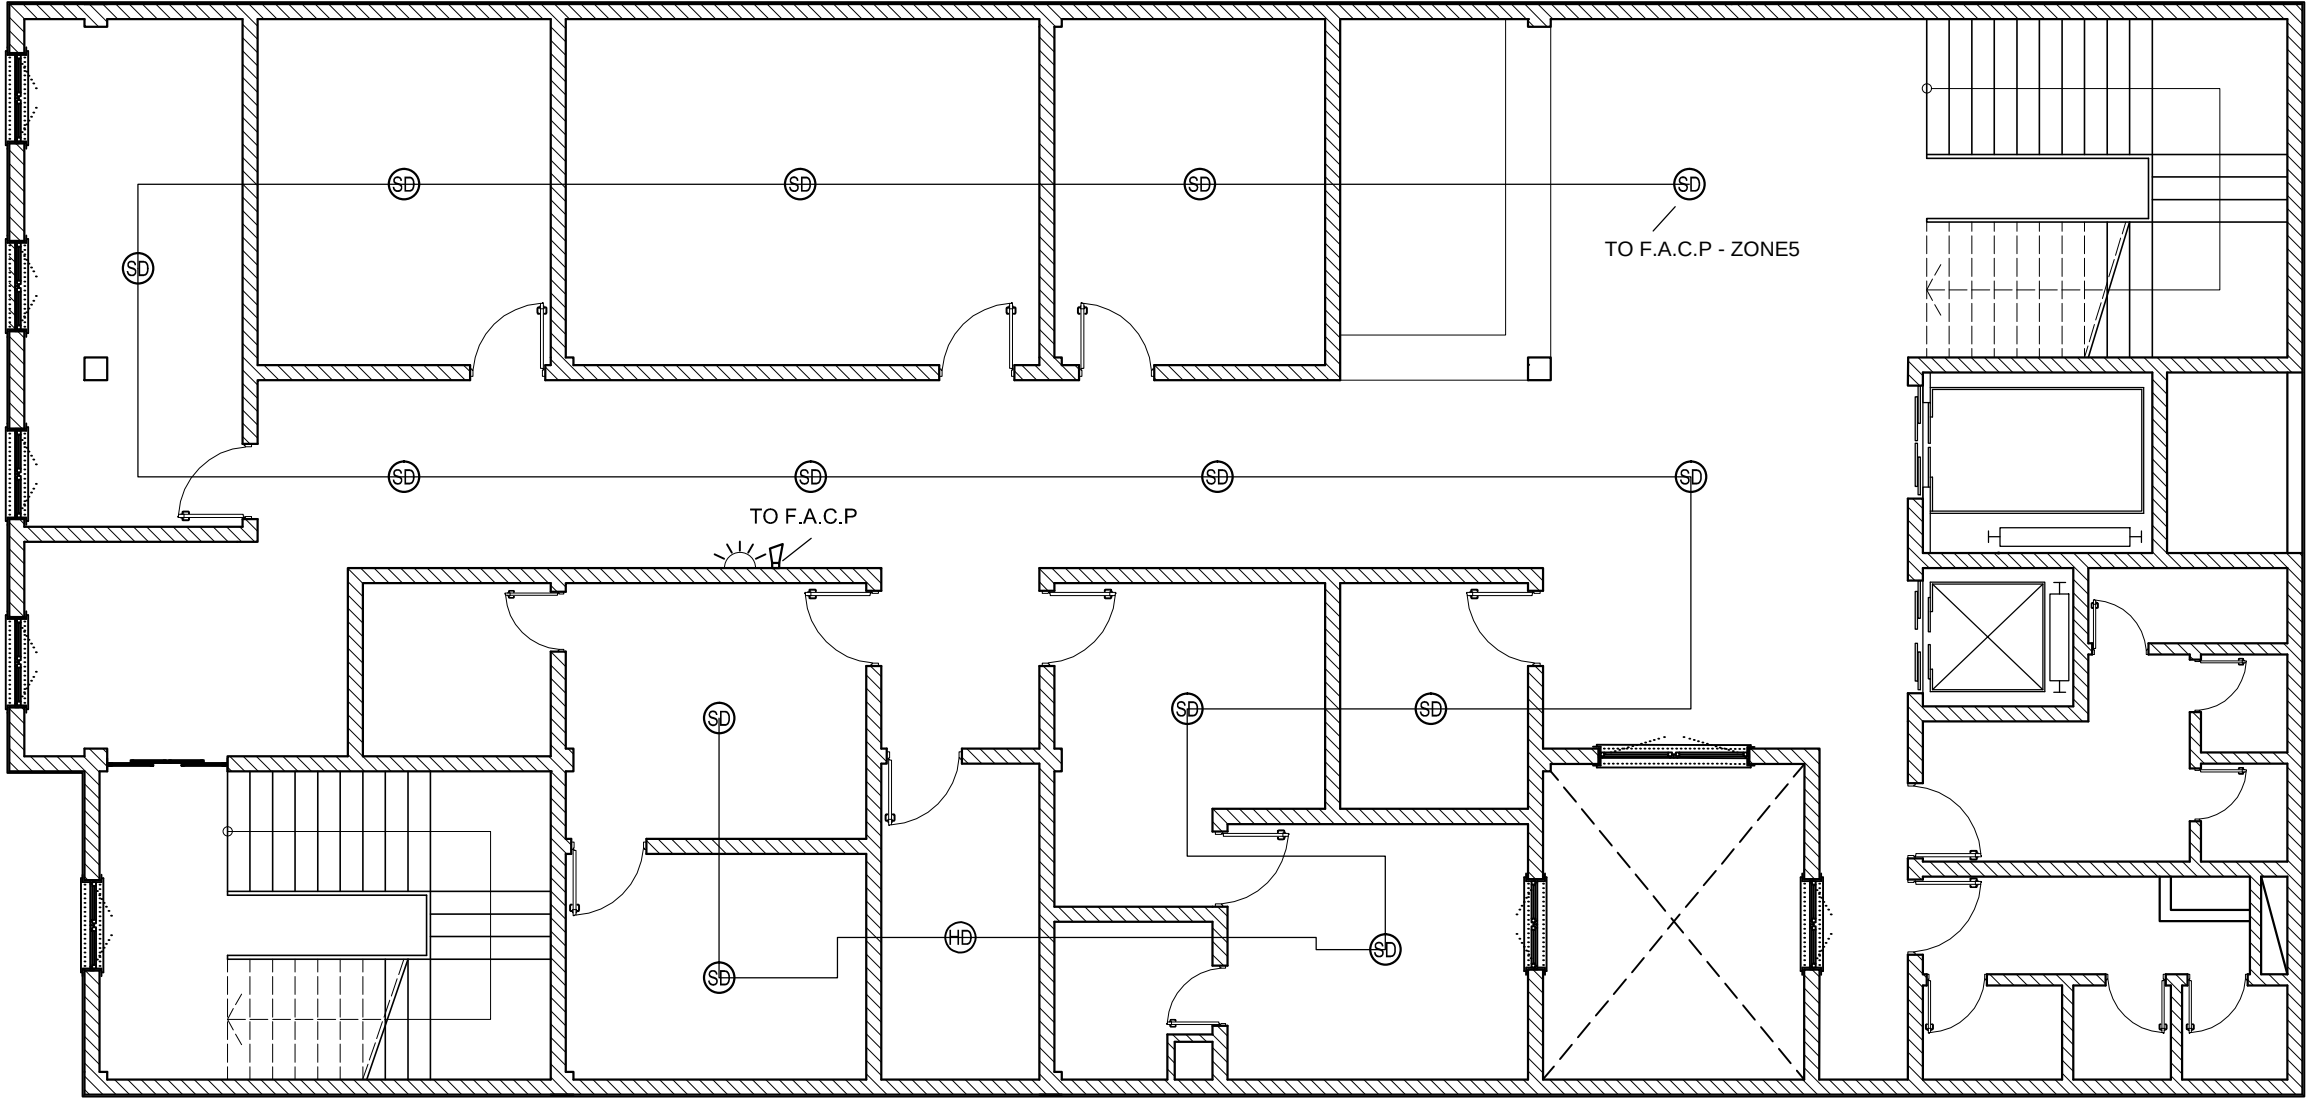


جدول راهنما		
	دکتور دودی	SD
	دکتور حرارتی	HD
	بلندگو	A
	چراغ چشمک زن	☀
	مرکز اعلام حریق	F.A.C.P.


پلان اعلام حریق طبقه چهارم
SC.1:100

△			
△			
△	Issued for comment	SSP	02/04
REV. No.	REVISION NOTE	BY	DATE

NO.	PART NAME	QTY.	DIMENSION	MATERIAL	WEIGHT	REMARK
SHADEGAN STEEL INDUSTRY COMPANY (SSICO)						
Scale: AS SHOWN			 SOUTH STEEL PISHGAMAN CONSULTING AND ENGINEERING COMPANY (LTD) TITLE: احداث ساختمان درمانگاه سردار شهید قاسم سلیمانی شهرستان فاوگان پلان اعلام حریق طبقه چهارم			
SH-S: A1	DATE	NAME				
DRAWN	02/04	A.MOOSAVIAN				
DESIGNED	02/04	A.MOOSAVIAN				
CHECKED	02/04	A.KARIMFARD	DWG. No. : SSP-SC-017-D-E-051 KSC DWG. No. :			
APPROVED	02/04	M.H.RAFIEYAN				
ANG.PROJ.			SHEET 1/1			REV. △

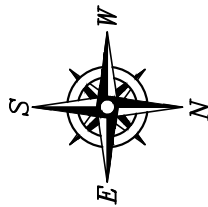

REFERENCE DRAWINGS			
NO.	DRAWING NO.	TITLE	REV.
1	-	-	-

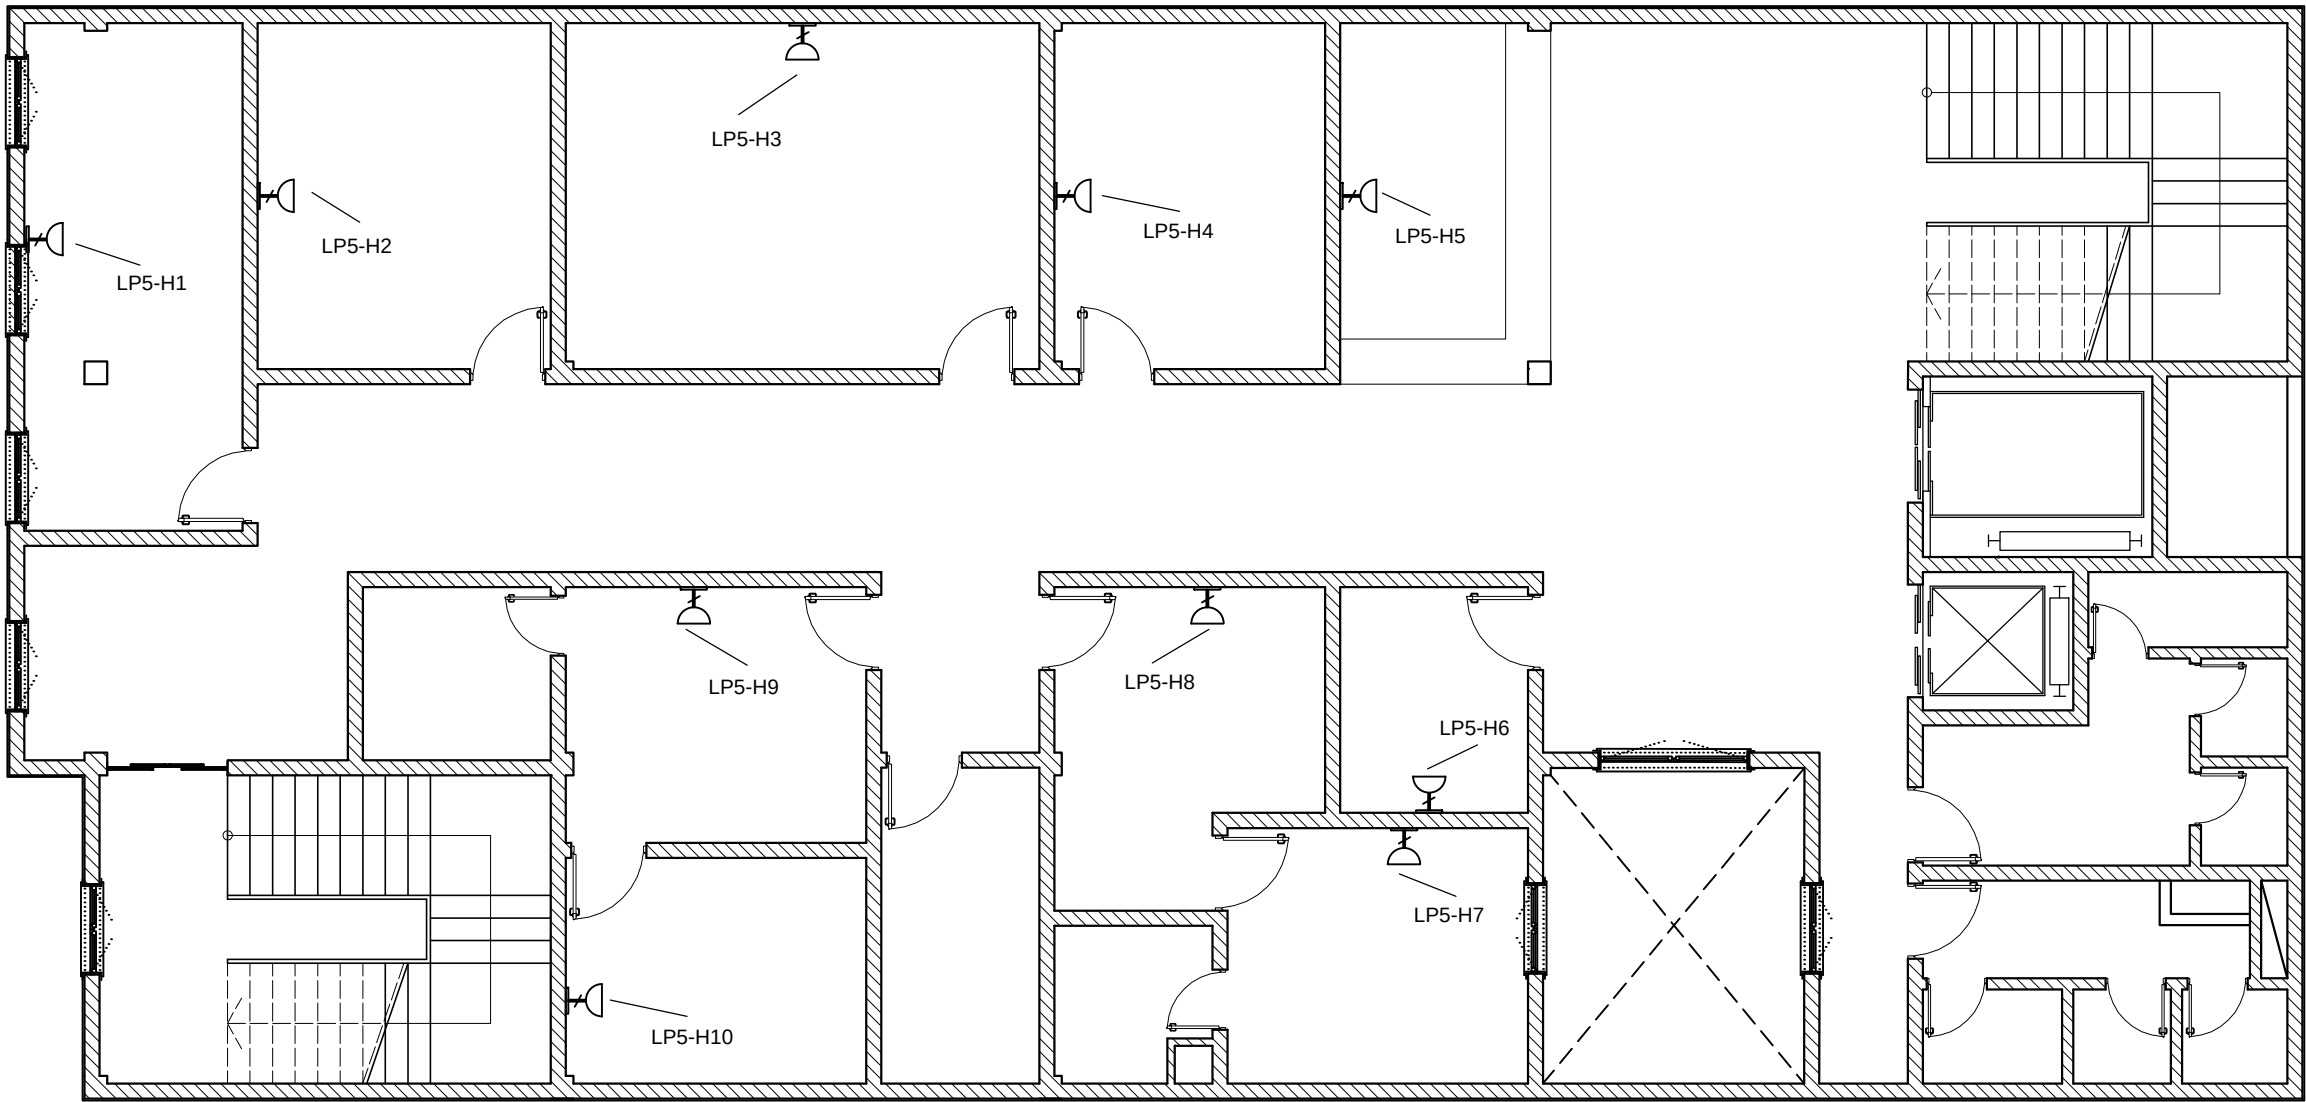


پلان گرمایشی طبقه چهارم

SC.1:100


جدول راهنما		
	بریز نکاز ۲۵ آمپر دارای اتصال زمین جهت هیتز	

	Issued for comment	SSP	02/04
REV. No.	REVISION NOTE	BY	DATE

	-	-	-	-	-	-	
NO.	PART NAME	QTY.	DIMENSION	MATERIAL	WEIGHT	REMARK	
SHADEGAN STEEL INDUSTRY COMPANY (SSICO)							
Scale: AS SHOWN		SOUTH STEEL PISHGAMAN CONSULTING AND ENGINEERING COMPANY(LTD) TITLE: احداث ساختمان درمانگاه سردار شهید قاسم سلیمانی شهرستان شادگان پلان گرمایشی طبقه چهارم					
SH-S: A1	DATE						NAME
DRAWN	02/04						A.MOOSAVIAN
DESIGNED	02/04						A.MOOSAVIAN
CHECKED	02/04						A.KARIMFARD
APPROVED	02/04	M.H.RAFIEYAN	DWG. No. : SSP-SC-017-D-E-052		SHEET 1/1		
ANG.PROJ.			KSC DWG. No. :			REV. 	

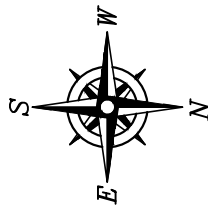


REFERENCE DRAWINGS			
NO.	DRAWING NO.	TITLE	REV.
1	-	-	-

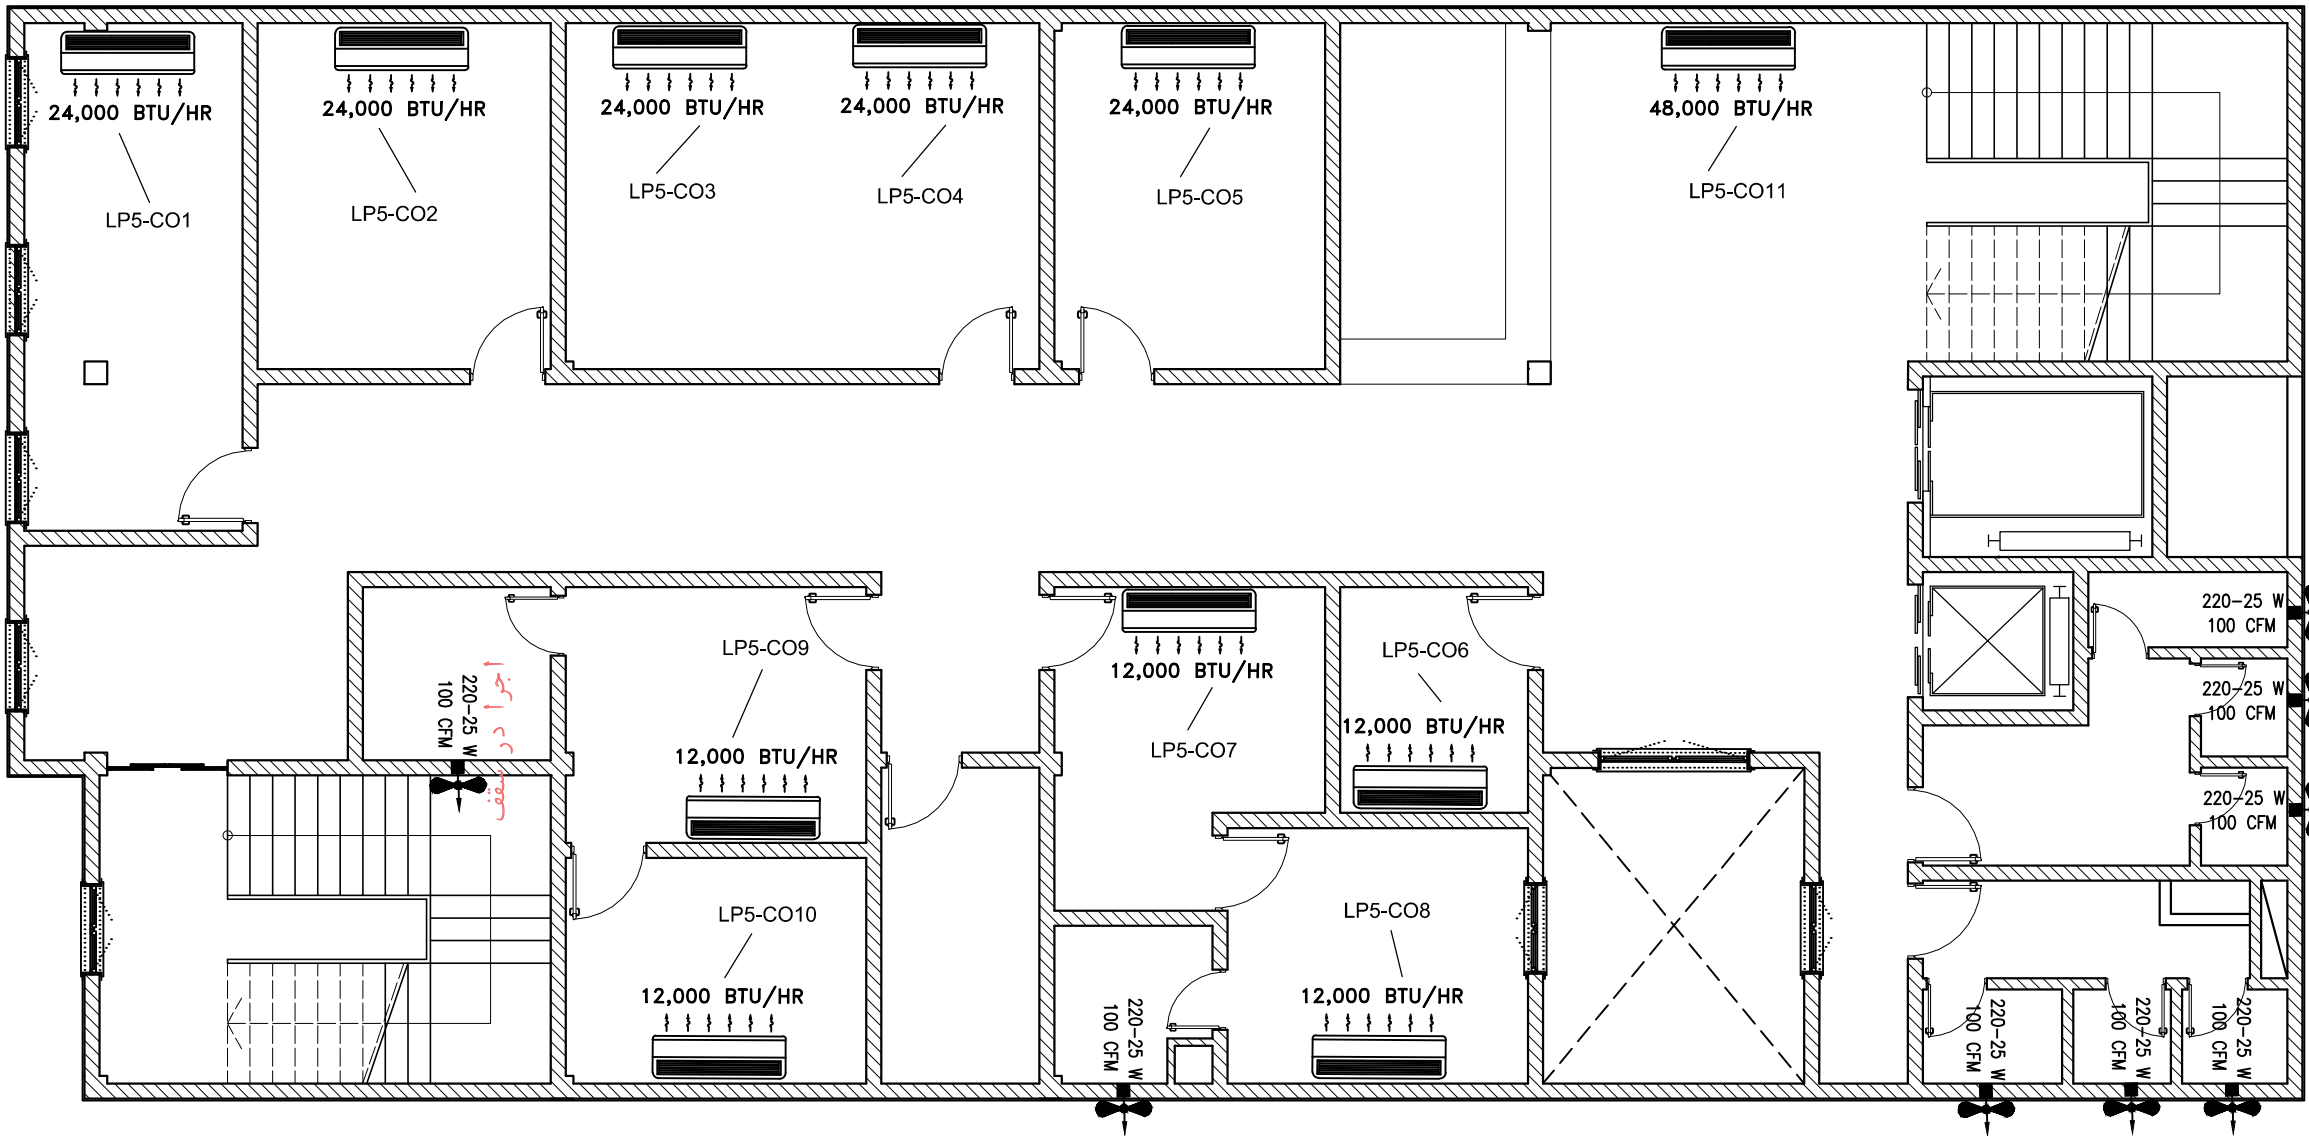


پلان سرمایشی طبقه چهارم
SC.1:100

NO.	PART NAME	QTY.	DIMENSION	MATERIAL	WEIGHT	REMARK
SHADEGAN STEEL INDUSTRY COMPANY (SSICO)						
Scale: AS SHOWN			 SOUTH STEEL PISHGAMAN CONSULTING AND ENGINEERING COMPANY (LTD) TITLE: احداث ساختمان درمانگاه سردار شهید قاسم سلیمانی شهرستان فادگان پلان سرمایشی طبقه چهارم			
SH-S: A1	DATE	NAME				
DRAWN	02/04	A.MOOSAVIAN				
DESIGNED	02/04	A.MOOSAVIAN				
CHECKED	02/04	A.KARIMFARD	DWG. No. : SSP-SC-017-D-E-053 KSC DWG. No. :			
APPROVED	02/04	M.H.RAFIEYAN				
REV. No.	REVISION NOTE		BY	DATE	ANG.PROJ.	SHEET 1/1 REV.


	Issued for comment	SSP	02/04	APPROVED	02/04
REV. No.	REVISION NOTE		BY	DATE	ANG.PROJ.

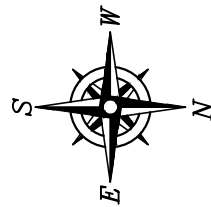


REFERENCE DRAWINGS			
NO.	DRAWING NO.	TITLE	REV.
1	-	-	-

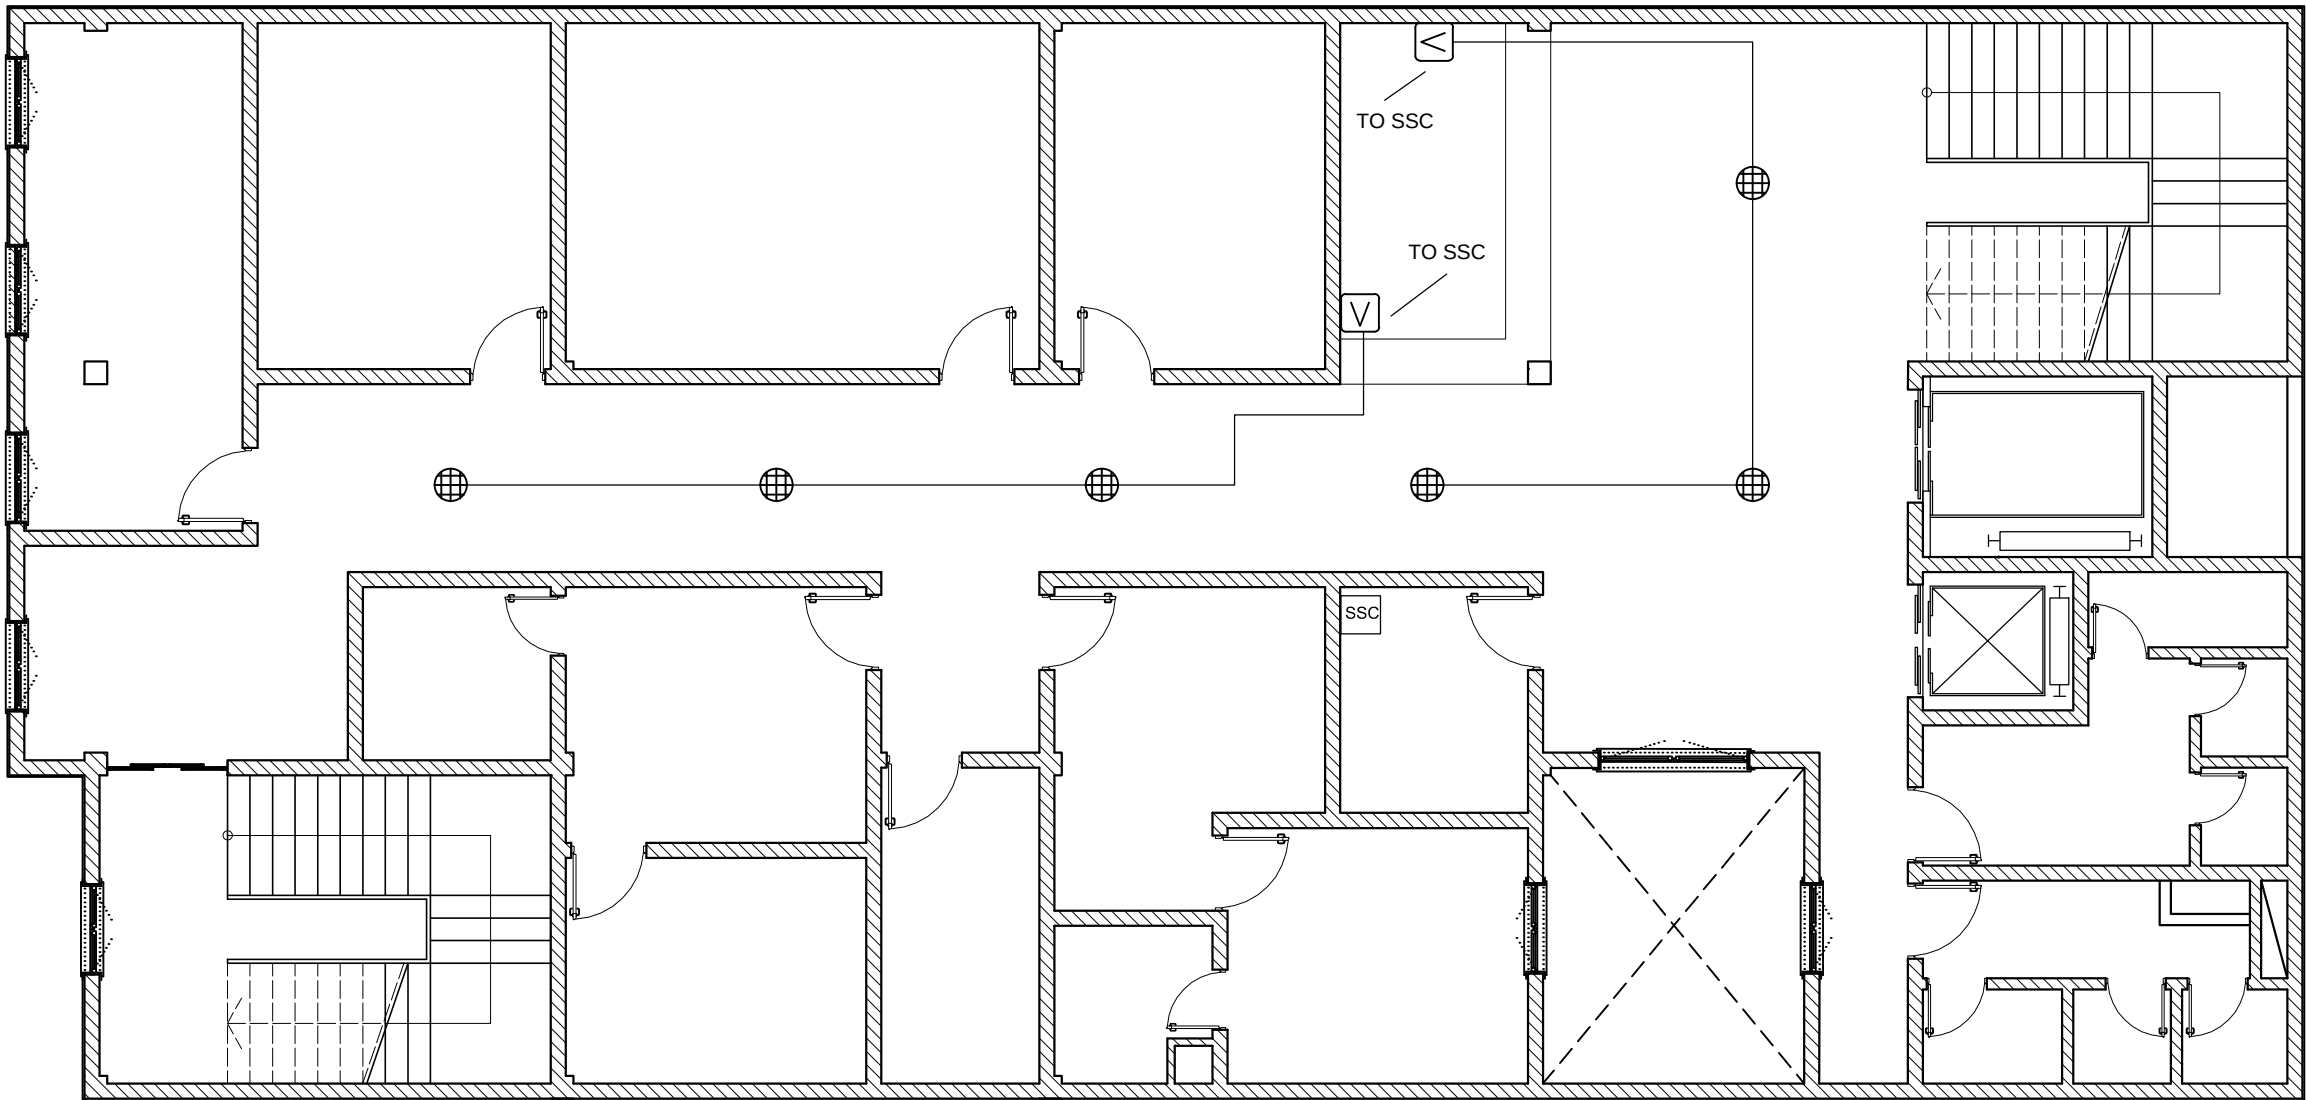


پلان سیستم صوتی طبقه چهارم
SC.1:100

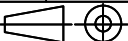	-	-	-	-	-	-
NO.	PART NAME	QTY.	DIMENSION	MATERIAL	WEIGHT	REMARK
SHADEGAN STEEL INDUSTRY COMPANY (SSICO)						
Scale: AS SHOWN			SOUTH STEEL PISHGAMAN CONSULTING AND ENGINEERING COMPANY(LTD) TITLE: احداث ساختمان درمانگاه سردار شهید قاسم سلیمانی شهرستان فادگان پلان سیستم صوتی طبقه چهارم			
SH-S: A1	DATE	NAME				
DRAWN	02/04	A.MOOSAVIAN				
DESIGNED	02/04	A.MOOSAVIAN				
CHECKED	02/04	A.KARIMFARD				
APPROVED	02/04	M.H.RAFIEYAN	DWG. No. : SSP-SC-017-D-E-054		SHEET 1/1	
ANG.PROJ.			KSC DWG. No. :			REV. 
		7			8	


	Issued for comment	SSP	02/04
REV. No.	REVISION NOTE	BY	DATE

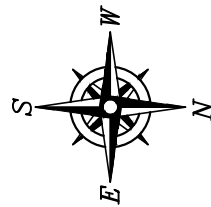


REFERENCE DRAWINGS			
NO.	DRAWING NO.	TITLE	REV.
1	-	-	-

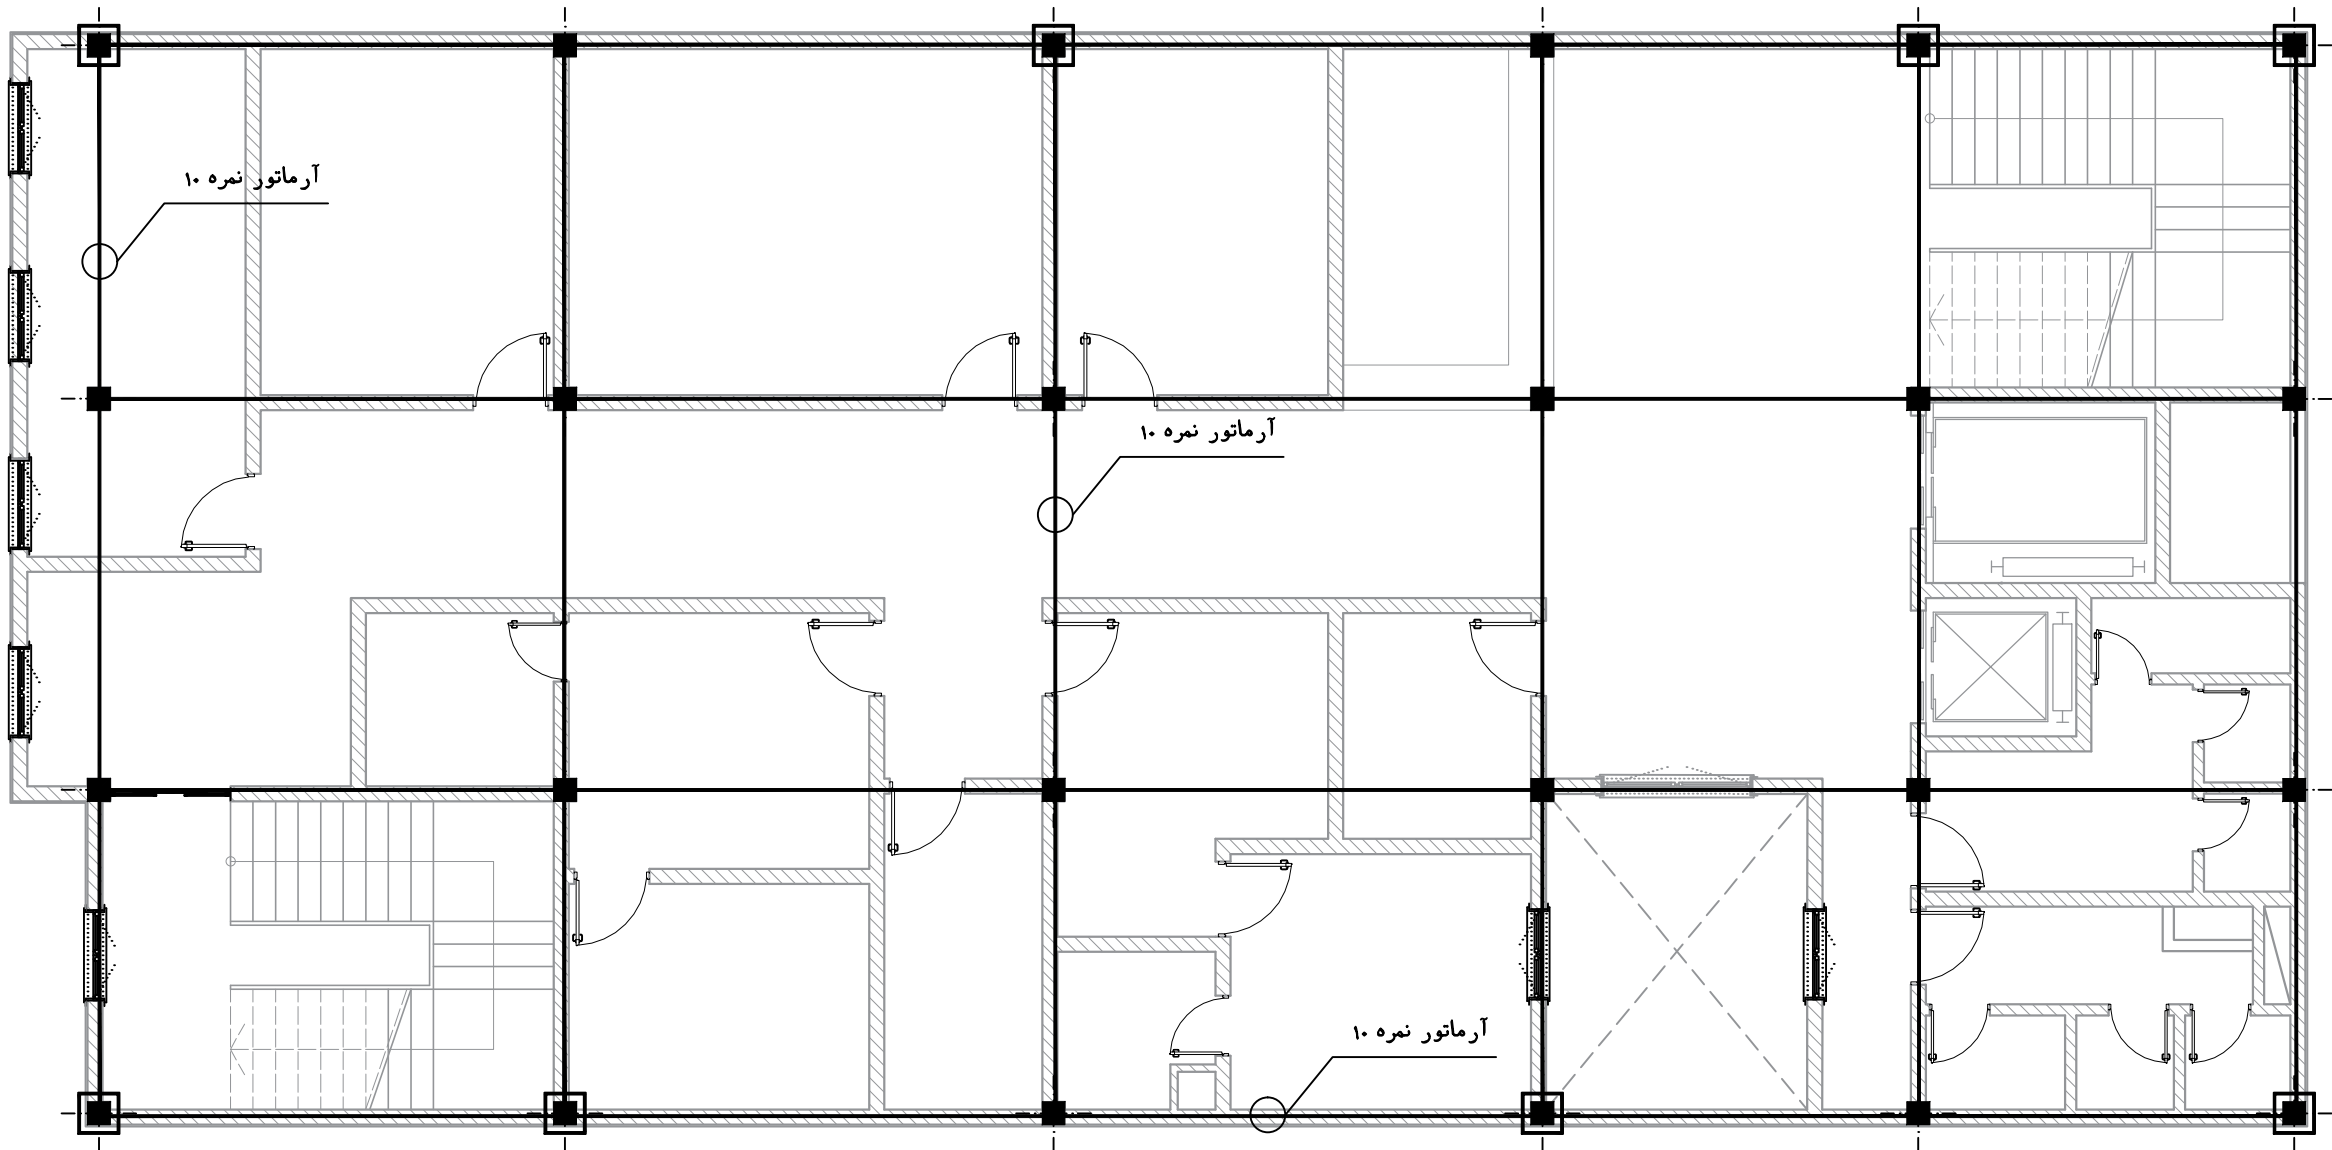


پلان همبندی طبقه چهارم

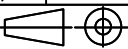	-	-	-	-	-	-	
NO.	PART NAME	QTY.	DIMENSION	MATERIAL	WEIGHT	REMARK	
SHADEGAN STEEL INDUSTRY COMPANY (SSICO)							
Scale: AS SHOWN		SOUTH STEEL PISHGAMAN CONSULTING AND ENGINEERING COMPANY (LTD) TITLE: احداث ساختمان درمانگاه سردار شهید قاسم سلیمانی شهرستان فادگان پلان همبندی طبقه چهارم					
SH-S: A1	DATE						NAME
DRAWN	02/04						A.MOOSAVIAN
DESIGNED	02/04						A.MOOSAVIAN
CHECKED	02/04						A.KARIMFARD
APPROVED	02/04	M.H.RAFIEYAN	DWG. No. : SSP-SC-017-D-E-055			SHEET 1/1	
ANG.PROJ.		KSC DWG. No. :			REV. 		

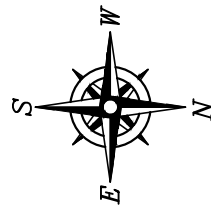

REFERENCE DRAWINGS			
NO.	DRAWING NO.	TITLE	REV.
1	-	-	-

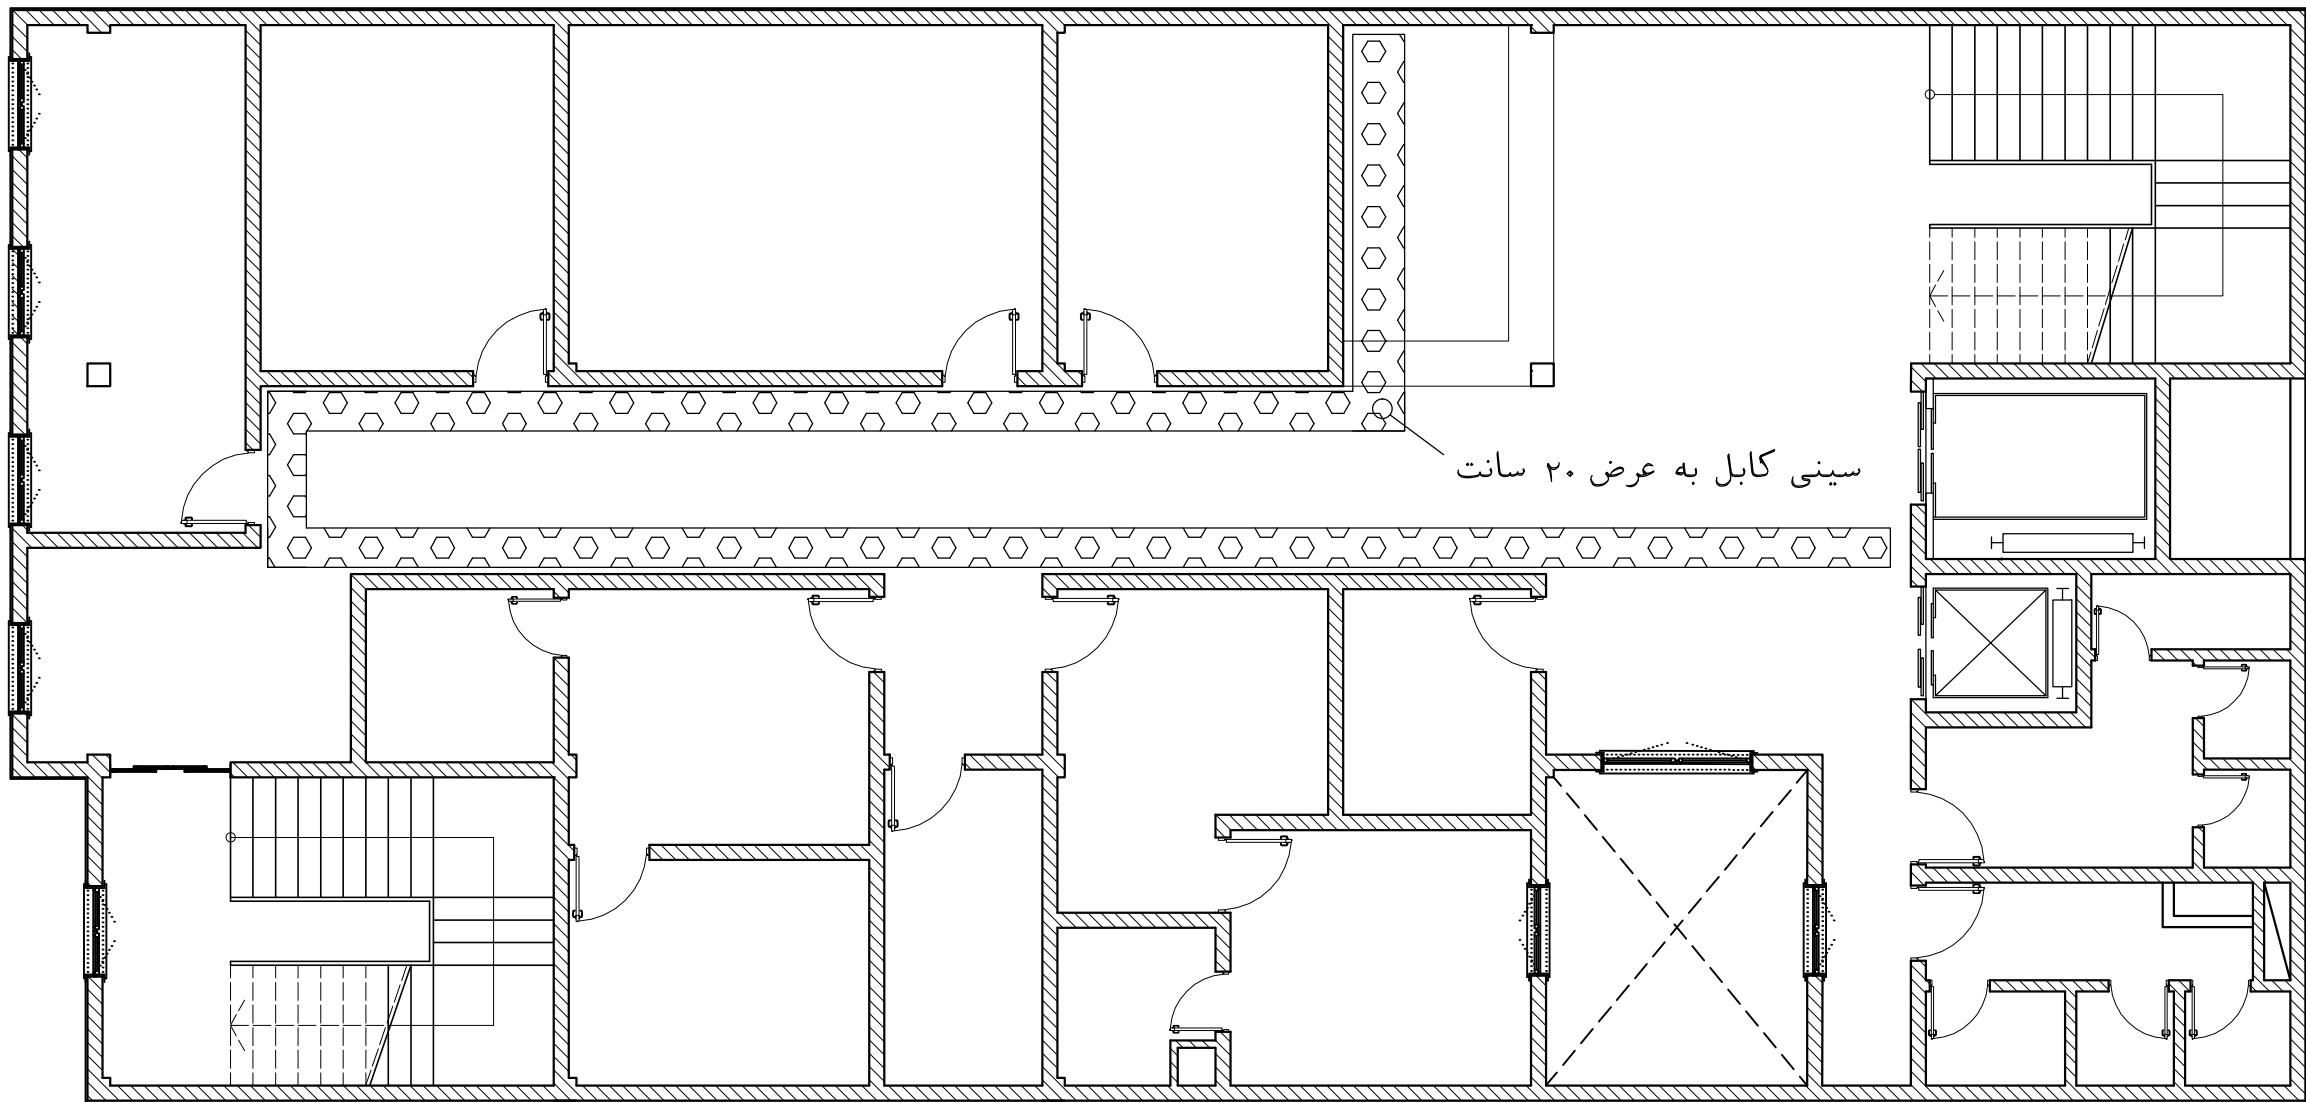

پلان سینی کابل طبقه چهارم

	-	-	-	-	-	-
NO.	PART NAME	QTY.	DIMENSION	MATERIAL	WEIGHT	REMARK
 SHADEGAN STEEL INDUSTRY COMPANY (SSICO)						
Scale: AS SHOWN		 SOUTH STEEL PISHGAMAN CONSULTING AND ENGINEERING COMPANY(LTD)				
SH-S: A1	DATE	NAME	TITLE: احداث ساختمان درمانگاه سردار شهید قاسم سلیمانی شهرستان فادگان پلان سینی کابل طبقه چهارم			
DRAWN	02/04	A.MOOSAVIAN				
DESIGNED	02/04	A.MOOSAVIAN				
CHECKED	02/04	A.KARIMFARD				
APPROVED	02/04	M.H.RAFIEYAN				
ANG.PROJ.		DWG. No. : SSP-SC-017-D-E-056			SHEET 1/1	
		KSC DWG. No. :			REV. 	
		7		8		

			
			
	Issued for comment	SSP	02/04
REV. No.	REVISION NOTE	BY	DATE

A

B

C

D

E

F

A

B



C

D

E

F

REFERENCE DRAWINGS			
NO.	DRAWING NO.	TITLE	REV.
1	-	-	-

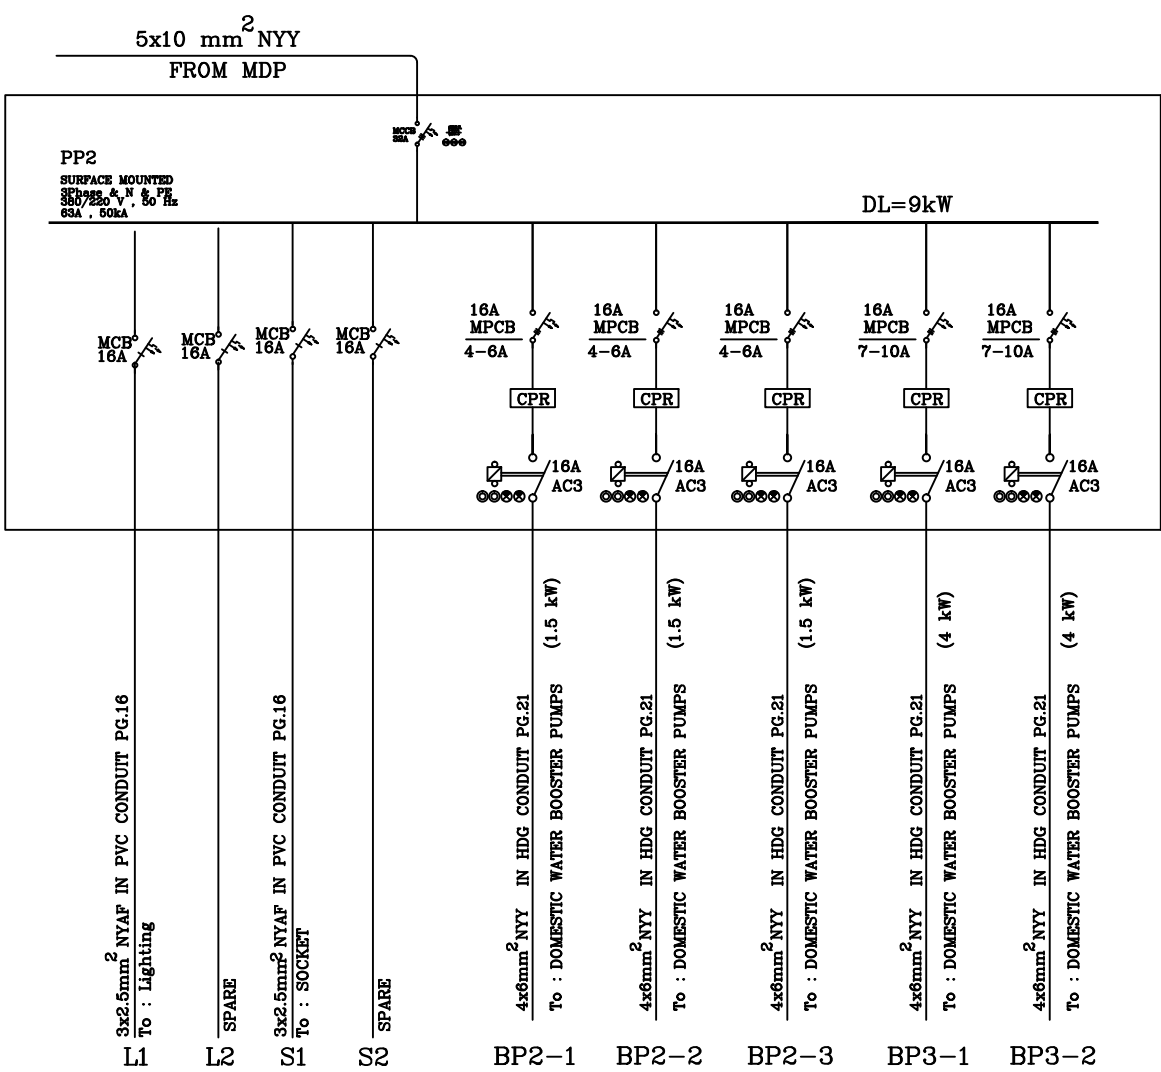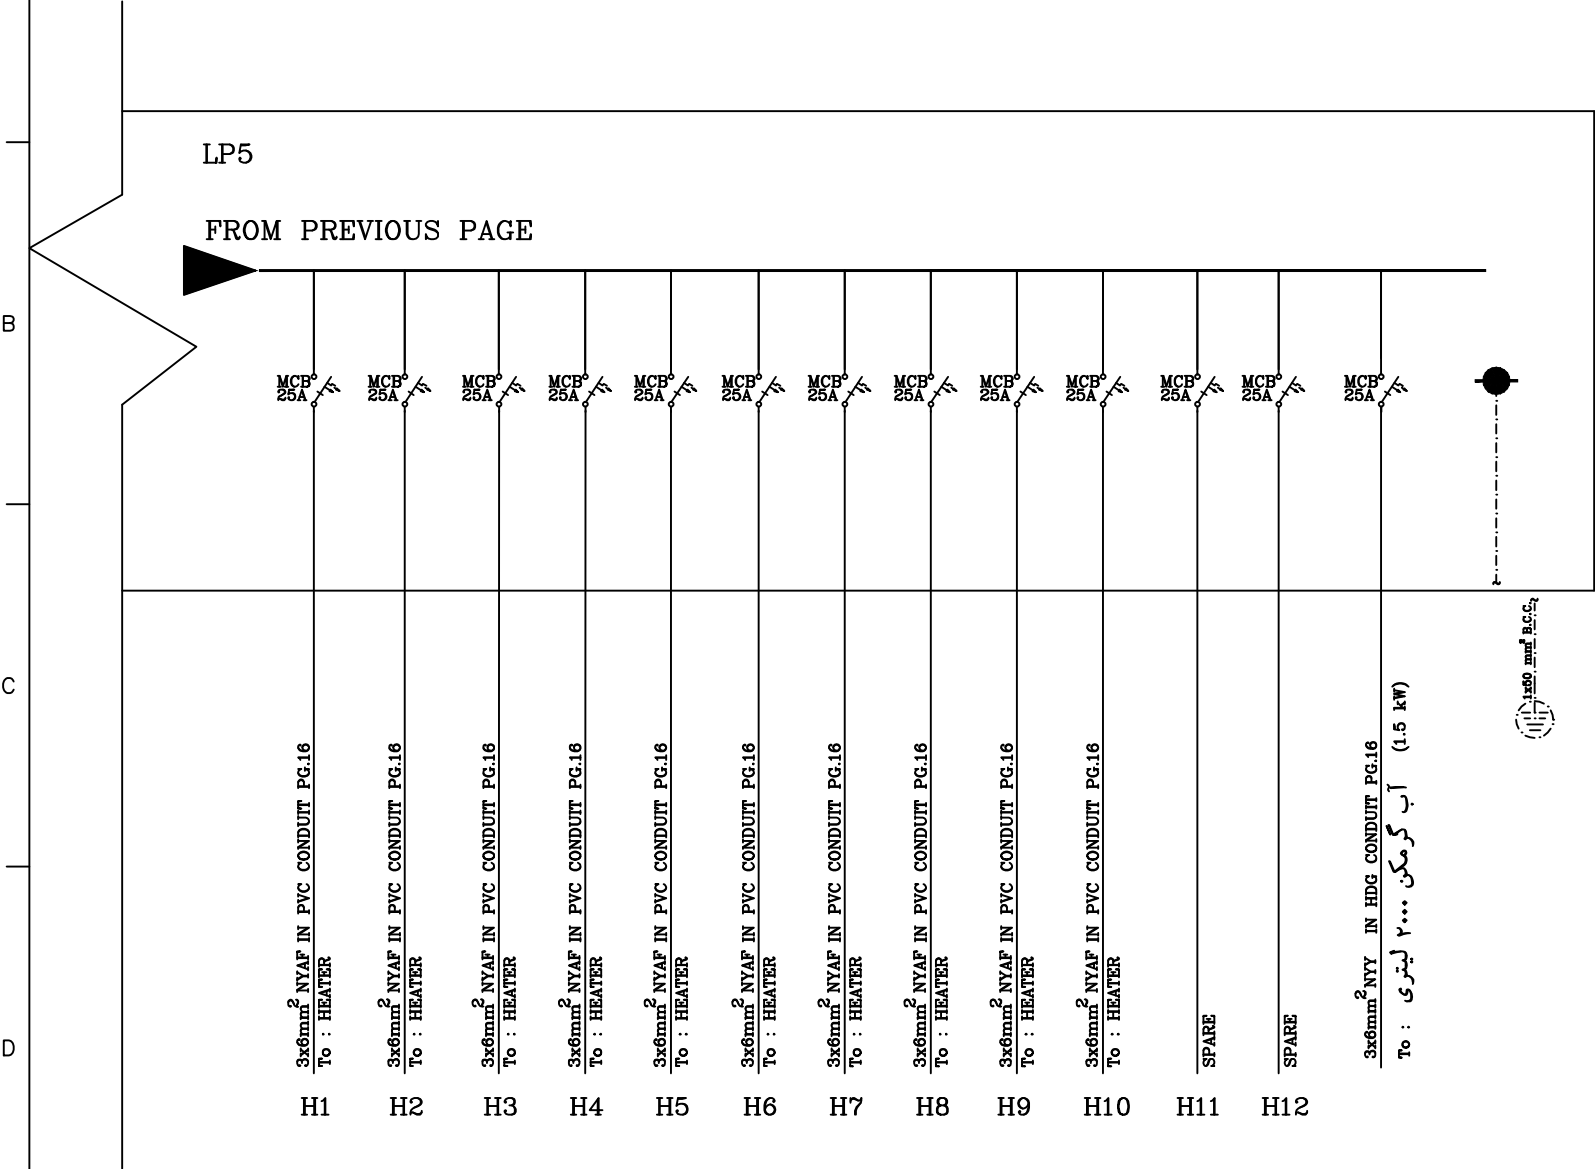


دیاگرام تک خطی تابلو برق

جهت کلیدهای موتوری ، بیمتال متناسب با جریان ذکر شده در نقشه استفاده گردد.

△					
△					
△	Issued for comment	SSP	02/04	APPROVED	02/04
REV. No.	REVISION NOTE	BY	DATE	ANG.PROJ.	

	-	-	-	-	-
NO.	PART NAME	QTY.	DIMENSION	MATERIAL	WEIGHT
SHADEGAN STEEL INDUSTRY COMPANY (SSICO)					
Scale: AS SHOWN			SOUTH STEEL PISHGAMAN CONSULTING AND ENGINEERING COMPANY(LTD)		
SH-S: A1	DATE	NAME	TITLE: احداث ساختمان درگاه سردار شهید قاسم سلیمانی شهرستان خاوهگان دیاگرام تک خطی تابلو برق		
DRAWN	02/04	A.MOOSAVIAN			
DESIGNED	02/04	A.MOOSAVIAN			
CHECKED	02/04	A.KARIMFARD	DWG. No. : SSP-SC-017-D-E-058		
APPROVED	02/04	M.H.RAFIEYAN	SHEET 1/1		
KSC DWG. No. :				REV. △	

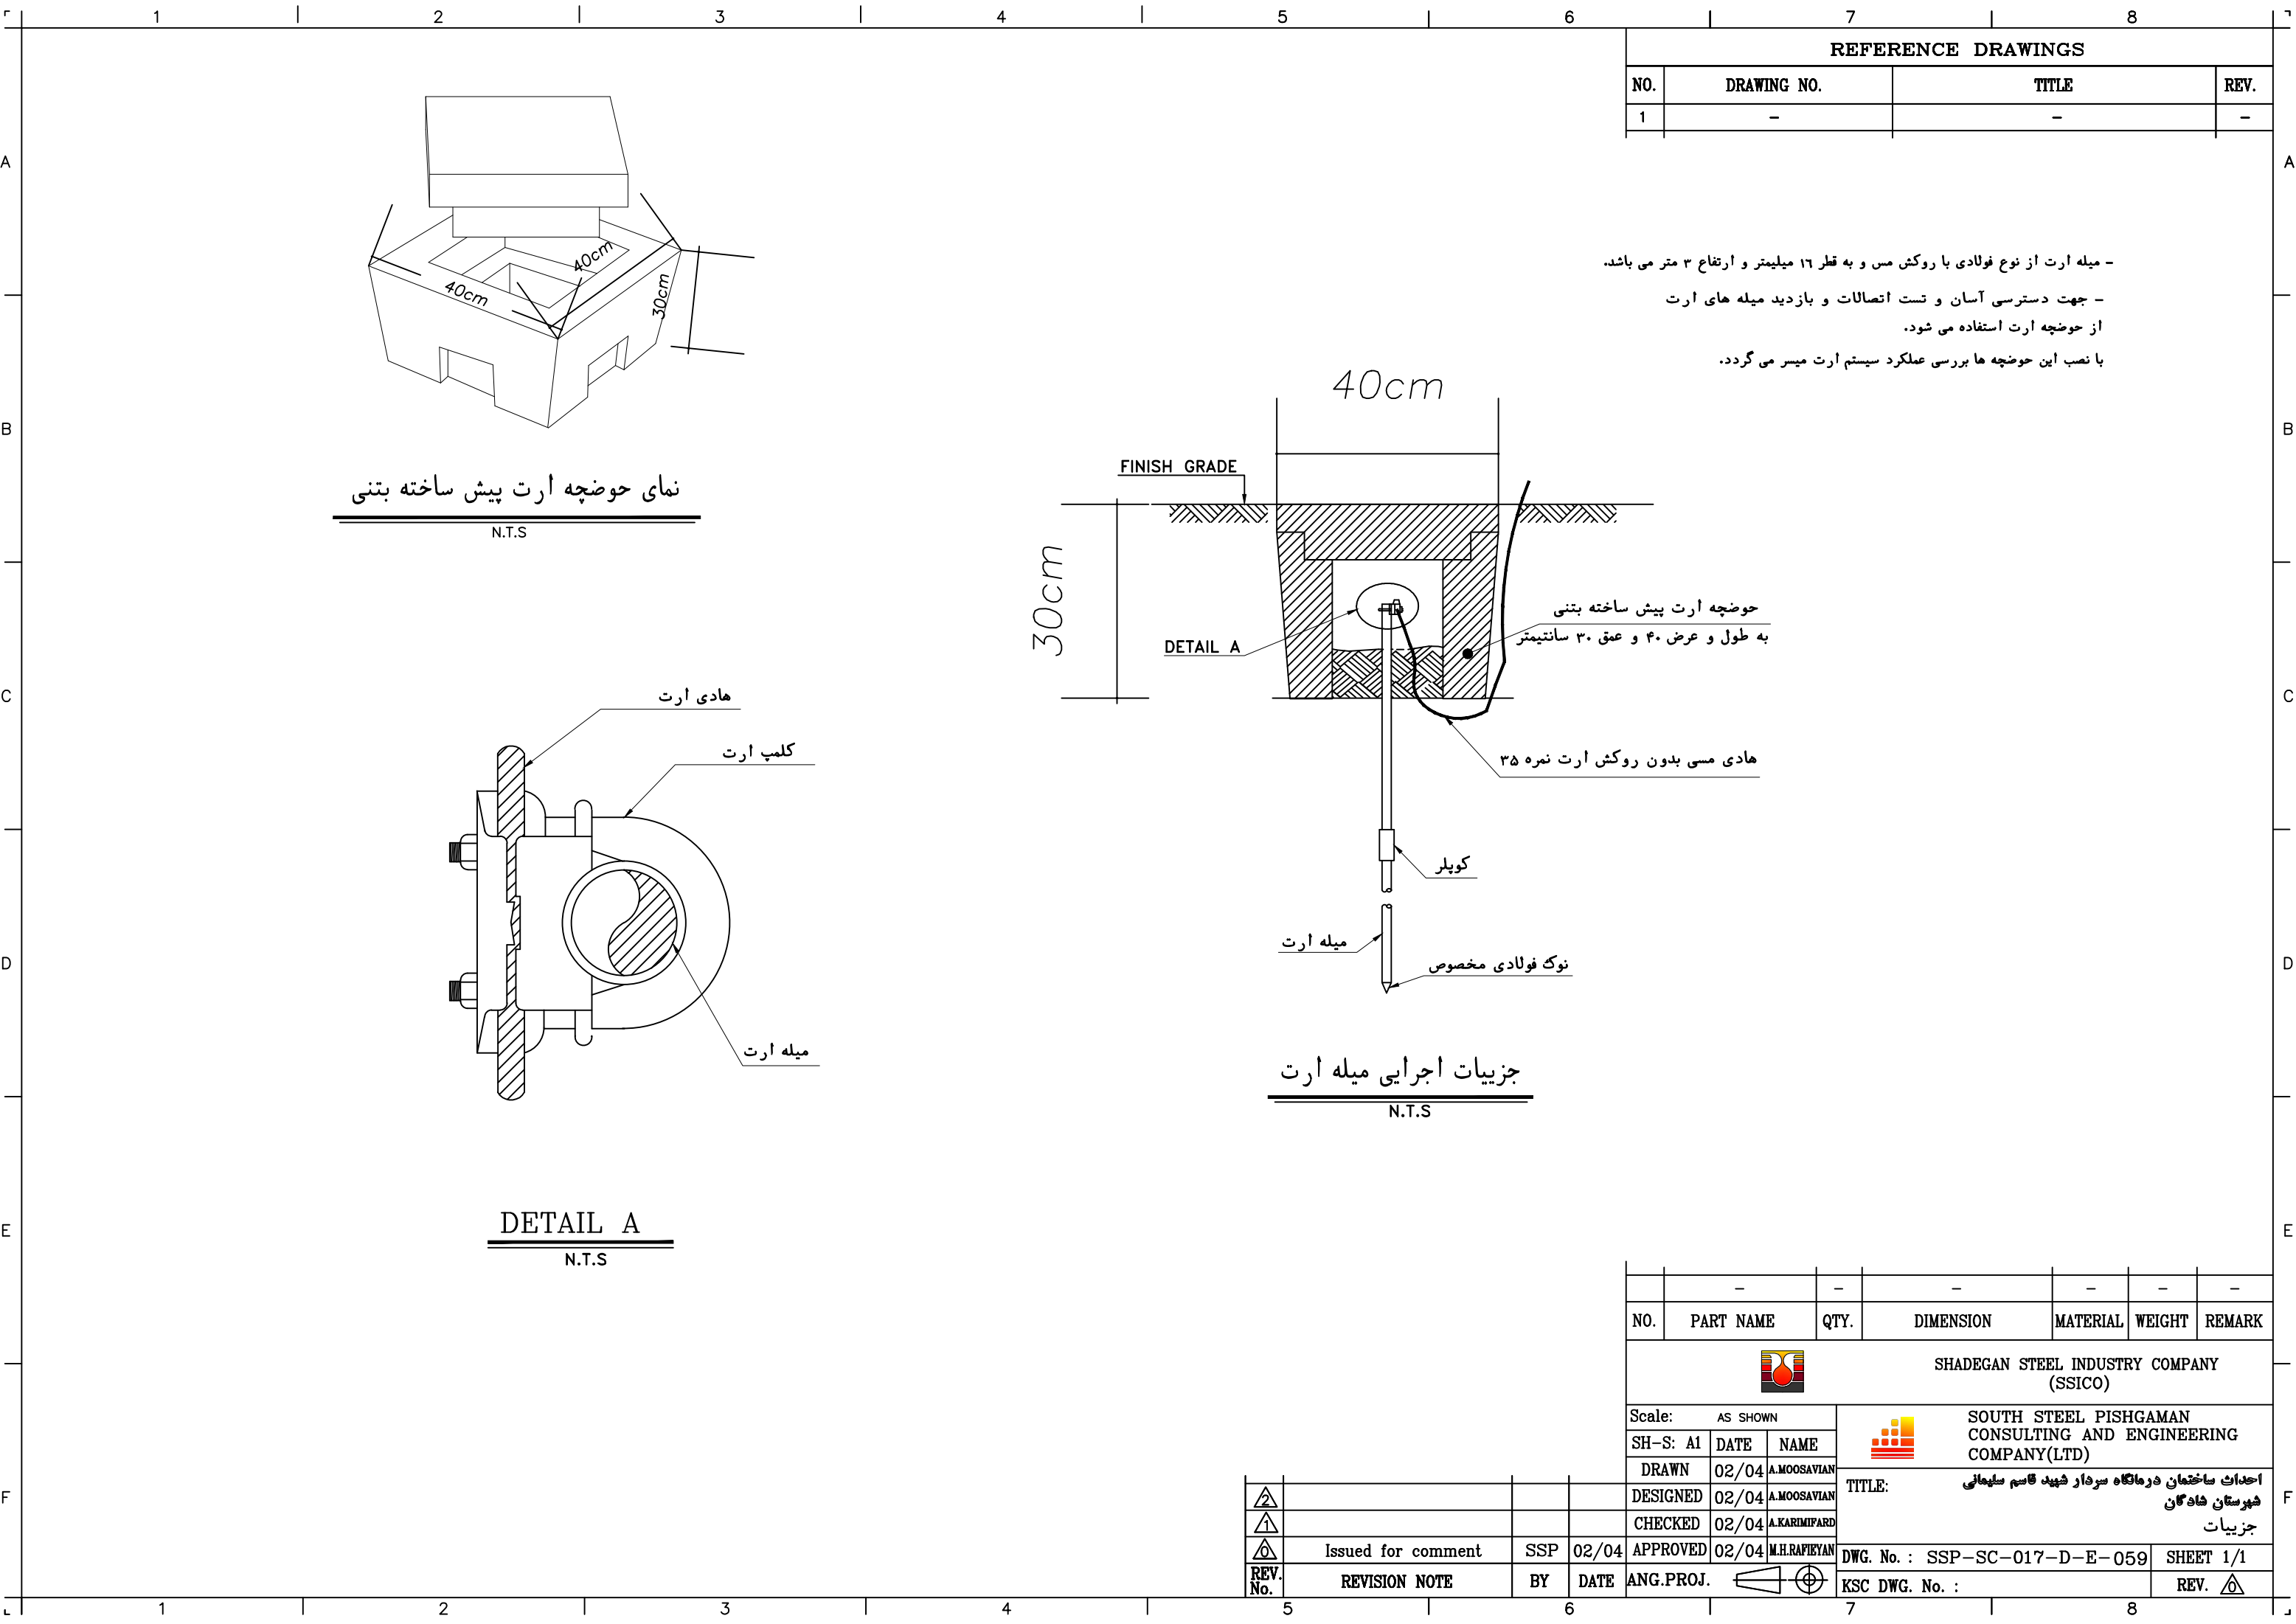


REFERENCE DRAWINGS			
NO.	DRAWING NO.	TITLE	REV.
1	-	-	-

- میله ارت از نوع فولادی با روکش مس و به قطر ۱۶ میلیمتر و ارتفاع ۳ متر می باشد.

- جهت دسترسی آسان و تست اتصالات و بازدید میله های ارت از حوضچه ارت استفاده می شود.

با نصب این حوضچه ها بررسی عملکرد سیستم ارت میسر می گردد.

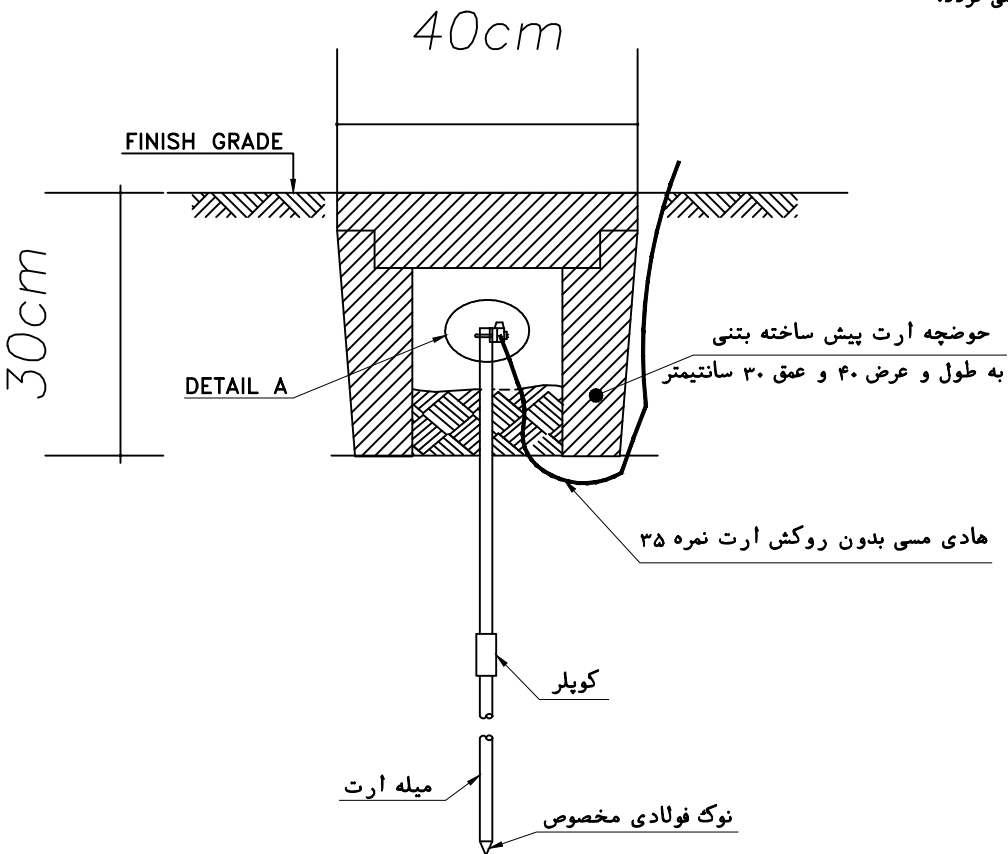


جزئیات اجرایی میله ارت

N.T.S

نمای حوضچه ارت پیش ساخته بتنی

N.T.S

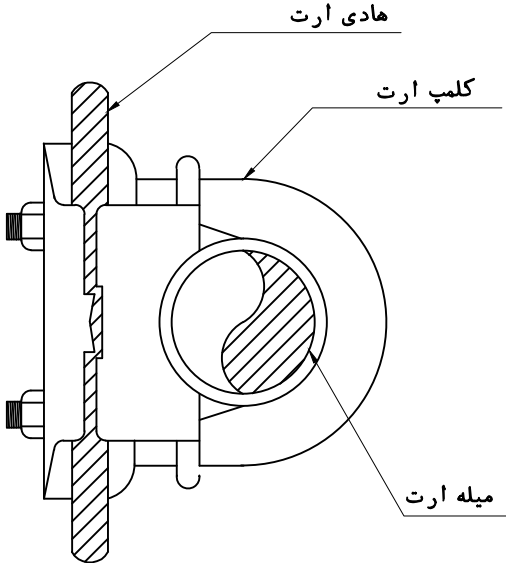

DETAIL A

N.T.S

	-	-	-	-	-	-
NO.	PART NAME	QTY.	DIMENSION	MATERIAL	WEIGHT	REMARK
 SHADEGAN STEEL INDUSTRY COMPANY (SSICO)						
Scale: AS SHOWN			 SOUTH STEEL PISHGAMAN CONSULTING AND ENGINEERING COMPANY (LTD)			
SH-S: A1	DATE	NAME				
DRAWN	02/04	A.MOOSAVIAN				
DESIGNED	02/04	A.MOOSAVIAN	TITLE: احداث ساختمان درمانگاه سردار شهید قاسم سلیمانی شهرستان فاردان جزئیات			
CHECKED	02/04	A.KARIMFARD				
APPROVED	02/04	M.H.RAFIEYAN	DWG. No. : SSP-SC-017-D-E-059		SHEET 1/1	
REV. No.	REVISION NOTE	BY	DATE	ANG.PROJ.	KSC DWG. No. :	REV. 

				
				
	Issued for comment	SSP	02/04	APPROVED
REV. No.	REVISION NOTE	BY	DATE	ANG.PROJ.