

شماره استعلام: ۶۹۴-۵۵-۱۴۰۳ تاریخ استعلام: ۱۴۰۳/۰۹/۰۷ پیوست: ۵ دارد صفحه: ۱ از ۹	بسمه تعالی شرکت ایده پردازان صنعت فولاد (سهامی خاص) فرم استعلام بهاء کالا/خدمات	
--	--	---

(۱) شرایط خصوصی عملیات تهیه، حمل، نصب و تحویل دربهای خروج اضطراری ساختمان اداری مرکزی شرکت صنعت فولاد شادگان مطابق مشخصات فنی و نقشه‌های پیوست به همراه کلیه متعلقات لازم:

- (۱) مدت زمان اجرای تا تاریخ ۱۴۰۳/۱۰/۳۰ می‌باشد.
- (۲) محل انجام خدمات موضوع استعلام ساختمان اداری شرکت صنعت فولاد شادگان واقع در فولاد شادگان می‌باشد.
- (۳) کلیه هزینه‌های ناشی از انجام تهیه، حمل، نصب و تحویل دربهای خروج اضطراری ساختمان اداری مرکزی شرکت صنعت فولاد شادگان مطابق مشخصات فنی و نقشه‌های پیوست به همراه کلیه متعلقات لازم به عهده و هزینه کارپذیر می‌باشد.
- (۴) کارپذیر موظف به اخذ تاییدیه کلیه مصالح و مواد مصرفی و تجهیزات همچنین طرح و رنگ درپها قبل از تهیه از دستگاه نظارت (شرکت مهندسین پیشگامان فولاد جنوب) و کارفرما (شرکت صنعت فولاد شادگان) می‌باشد.
- (۵) کارپذیر موظف به در نظرگیری اضافه بهای ناشی از بابت طرحدار بودن (لوگو و ...) در قیمت پیشنهادی خود می‌باشد.
- (۶) کارپذیر متعهد به تضمین کلیه اقلام به مدت پنج سال از زمان تحویل موقت می‌باشد.
- (۷) کارپذیر موظف به ارائه استانداردهای تاییدیه آشنشانی، استاندارد ملی ایران و استاندارد عایق‌بندی و تهویه هوا مرتبط با دربهای موضوع استعلام می‌باشد.
- (۸) کارپذیر موظف به در نظرگیری کلیه شرایط مندرج در نامه شماره ۱۶۵۰۰/۲۰۶۳۵/د مورخ ۱۴۰۳/۰۷/۲۶ (پیوست) در پیشنهاد قیمت خود می‌باشد.
- (۹) کارپذیر موظف به بررسی و اجرای دربهای اضطراری مطابق با نقشه‌ها و ابعاد و اندازه‌های موجود در ساختمان می‌باشد.
- (۱۰) کارپذیر موظف به بررسی وضع موجود ساختمان و بررسی موانع و معارض احتمالی و تهیه نقشه‌های اجرایی و در صورت لزوم اعمال تغییرات و اخذ تاییدیه دستگاه نظارت و کارفرما می‌باشد.
- (۱۱) کارپذیر می‌بایست کلیه اسناد و نقشه‌های پیوست (نامه شماره ۱۶۵۰۰/۲۰۶۳۵/د - نقشه‌های شماره -D-۰۰۱ SSP-SC-۰۴ -A-۰۰۱ و -D-۰۰۱ SSP-SC-۰۴ -A-۰۰۲ و -D-۰۰۱ SSP-SC-۰۴ -A-۰۰۳) را مهر و امضاء نموده و ضمیمه پیشنهاد قیمت نماید. (به پیشنهادهای فاقد مهر و امضاء ترتیب اثر داده نخواهد شد).
- (۱۲) کارپذیر می‌بایست رزومه و تاییدیه‌های (Certificate) خود را ضمیمه پیشنهاد نماید.
- (۱۳) کلیه کسورات قانونی در صورت تعلق به عهده کارپذیر می‌باشد.
- (۱۴) هیچ گونه اضافه پرداختی بابت صعوبت کار در ارتفاع به عملیات موضوع استعلام تعلق نمی‌گیرد و کارپذیر موظف به لحاظ نمودن آن در قیمت پیشنهادی می‌باشد.
- (۱۵) تهیه و اجرای داربست و سایر متعلقات مربوطه در صورت لزوم به عهده و هزینه کارپذیر می‌باشد.
- (۱۶) کارپذیر متعهد به محاسبه پرت مصالح و لحاظ نمودن آن در مبالغ پیشنهادی است.
- (۱۷) هرگونه پرداخت به کارپذیر منوط به تأیید توسط دستگاه نظارت صورت می‌گیرد، لذا کارپذیر موظف به اخذ تاییدیه خدمات موضوع استعلام از دستگاه نظارت (شرکت مهندسین پیشگامان فولاد جنوب) می‌باشد.
- (۱۸) کارفرما مجاز به فسخ یکطرفه خدمات بوده بدون آنکه تقصیری متوجه کارپذیر گردد.

کارپذیر:

امضاء و مهر:

نام و نام خانوادگی:

شماره استعلام: ۱۴۰۳-۵۵-۶۹۴ تاریخ استعلام: ۱۴۰۳/۰۹/۰۷ پیوست: دارد صفحه: ۲ از ۹	بسمه تعالی شرکت ایده پردازان صنعت فولاد (سهامی خاص) فرم استعلام بهاء کالا/خدمات	
--	---	---

۱۹) کارپذیر موظف به درنظر گیری کلیه هزینه های ناشی از بالاسری، هزینه نیروی انسانی، تامین ابزار آلات و تجهیزات، ایاب و ذهاب و مالیات، مصالح مصرفی، البسه و ابزار ایمنی، حمل، سود، تجهیز (صورت نیاز) و در قیمت پیشنهادی خود می باشد.

۲۰) تهیه و تامین ابزار و لوازم ایمنی و رعایت دستور العمل ها و نکات ایمنی بر عهده و هزینه کارپذیر می باشد.

۲۱) اجناس، کالاها، لوازم، ادوات، ماشین آلات و تجهیزاتی که توسط پیمانکار و با مهر شرکت ایده پردازان اجازه ورود به فولاد شادگان را می یابند، باید در محل کارگاهی که پیمان در آن جاری می باشد به سرپرست کارگاه که نماینده قانونی کارفرما می باشد تحویل و رسید مهور اخذ گردد. در غیر اینصورت ورود موارد فوق الذکر به فولاد شادگان دال بر تحویل به شرکت ایده پردازان نمی باشد و هر گونه عواقب ناشی از آن به عهده و هزینه پیمانکار می باشد.

۲۲) تهیه و تامین ابزار و لوازم ایمنی و رعایت دستور العمل ها و نکات ایمنی بر عهده و هزینه کارپذیر می باشد.

۲۳) پیمانکار موظف است عملیات مذکور را بیمه مسئولیت مدنی ساختمانی (با نام) در قبال کارکنان و اشخاص ثالث نماید.

۲۴) پیمانکار موظف است بیمه تامین اجتماعی کارکنان مشغول در پروژه را در لیست کارگاه مرکزی خود لحاظ نماید.

کارپذیر:

نام و نام خانوادگی:

امضاء و مهر:

شماره استعلام: ۱۴۰۳-۵۵-۶۹۴ تاریخ استعلام: ۱۴۰۳/۰۹/۰۷ پیوست: د ارد صفحه: ۳ از ۹	بسمه تعالی شرکت ایده پردازان صنعت فولاد (سهامی خاص)	 S.I.I.C
	فرم استعلام بهاء کالا/خدمات	

ه) تعهدات پیمانکار و کارفرما در خصوص تامین ملزومات کار

ردیف	شرح کار	(تهیه و هزینه) در تعهد پیمانکار	در تعهد کارفرما	توضیحات
۱	ماشین آلات	✓		
۲	تجهیزات	✓		
۳	ابزار و وسایل کار	✓		
۴	نیروی انسانی مجرب مورد تأیید کارفرما	✓		
۵	مصالخ و مواد مصرفی	✓		
۶	برق	✓	✓	تامین برق به عهده کارفرما و انتقال برق تا پای کار بر عهده پیمانکار
۷	آب	✓		
۸	صبحانه، نهار	✓		
۹	شام	✓		
۱۰	ایاب و ذهاب	✓		
۱۱	خوابگاه	✓		
۱۲	بیمه	✓		
۱۳	مالیات	✓		
۱۴	دیگر کسورات قانونی	✓		
۱۵	پرداخت حقوق، سنوات، عیدی و... (تمامی حقوق پرسنل پیمانکار طبق اداره کار)	✓		
۱۶	لوازم حفاظت فردی HSE	✓		
۱۷	لوازم حفاظت محیطی و هشدار دهنده HSE	✓		
۱۸	داربست، چهارپایه، خرک و...	✓		
۱۹	آب شرب	✓		
۲۰	رفع معارض	✓	✓	
۲۱	تهیه اسناد فنی و نقشه های اجرایی و کارگاهی		✓	
۲۲	نقشه های چون ساخت	✓		

کارپذیر:

نام و نام خانوادگی:

امضاء و مهر:

شماره استعلام: ۱۴۰۳-۵۵-۶۹۴ تاریخ استعلام: ۱۴۰۳/۰۹/۰۷ پیوست: ۱ دارد صفحه: ۴ از ۹	بسمه تعالی شرکت ایده پردازان صنعت فولاد (سهامی خاص)	 S.I.I.C
	فرم استعلام بهاء کالا/خدمات	

ردیف	شرح کار	(تهیه و هزینه) در تعهد پیمانکار	در تعهد کارفرما	توضیحات
۲۳	جرایم ناشی از عدم استفاده صحیح از مصالح، ماشین آلات، تجهیزات و مستحذات و لوازم تحویلی به پیمانکار	✓		در صورت محرز شدن
۲۴	حمل مصالح و لوازم از محل تخلیه یا دپو تا پای کار	✓		
۲۵	حمل ضایعات و دپو کردن آنها در محلهای تعیین شده	✓		
۲۶	انبارداری	✓		متریال، مصالح و تجهیزات تحویل داده شده به پیمانکار
۲۷	تجهیز کارگاه و برچیدن کارگاه	✓		

(و) شرایط برگزاری استعلام

- پیشنهاد دهندگان باید مبلغ ۸۰.۰۰۰.۰۰۰ ریال بعنوان تضمین شرکت در استعلام بصورت ضمانتنامه بانکی، بلوکه حساب با تأیید واحد مالی یا رسید بانکی واریز وجه مربوطه (واریز کننده می بایست نام شرکت کننده در استعلام را فیش واریزی درج نماید) به حساب شماره ۰۱۰۷۱۶۸۵۵۸۰۰۴ یا شماره شبا: ۰۱۰۷۱۶۸۵۵۸۰۰۴ IR بانک ملی - شعبه مجتمع فولاد - کد ۶۵۳۲ در وجه شرکت ایده پردازان صنعت فولاد با اسناد استعلام در پاکت به این شرکت تحویل نمایند.
- چنانچه برنده استعلام پس از ابلاغ کتبی کارفرما به هر دلیل از پیشنهاد خود و یا شرایط استعلام عدول کند و یا از امضای قرارداد ظرف مدت یک هفته یا مدت تعیین شده از طرف کارفرما و یا از انجام عملیات موضوع استعلام خودداری نماید، سپرده شرکت در استعلام وی بنفع شرکت ایده پردازان صنعت فولاد ضبط خواهد شد.
- قبل از انعقاد قرارداد با برنده استعلام، سپرده نفر دوم مسترد نخواهد شد تا در صورتیکه برنده استعلام از انعقاد قرارداد خودداری کند با توافق کارفرما انجام موضوع استعلام به نفر دوم واگذار شود.
- تبصره: در صورتیکه عقد قرارداد با نفر اول استعلام بیش از مدت اعتبار قیمت طول بکشد، سپرده نفر دوم پس از اتمام تاریخ اعتبار پیشنهاد قیمت آن و بنا به درخواست نفر دوم آزاد خواهد شد.
- پیمانکار موظف است تمامی برگه ها، جداول و فرم های پیوست اسناد استعلام را تکمیل، امضاء، مهر و آنالیز قیمت خود را ارائه نماید.
- حضور در جلسه توجیهی و بازدید از محل اجرای عملیات الزامی است.

کارپذیر:

نام و نام خانوادگی:

امضاء و مهر:

بسمه تعالی شرکت ایده پردازان صنعت فولاد (سهامی خاص)	
فرم استعلام بهاء کالا/خدمات	
شماره استعلام: ۱۴۰۳-۵۵-۶۹۴ تاریخ استعلام: ۱۴۰۳/۰۹/۰۷ پیوست: دارد صفحه: ۵ از ۹	

- ۶) پیمانکار مکلف به اجرای کامل شرح و مشخصات عملیات پیوست اسناد استعلام با هماهنگی و دستور نماینده کارفرما به بهترین نحو ممکن خواهد بود.
- ۷) برنده استعلام متعهد است جهت تضمین اجرای تعهدات خود معادل ۵ درصد کل مبلغ قرارداد را در حین انعقاد قرارداد بصورت نقد و یا ضمانتنامه بانکی بعنوان "تضمین انجام تعهدات" به شرکت ایده پردازان صنعت فولاد بسپارد.
- ۸) شرکت کنندگان در استعلام تعهد می نمایند اعتبار پیشنهاد قیمت خود را از زمان ارائه پیشنهاد بمدت ۹۰ روز تضمین نمایند.
- ۹) به پیشنهادهایی که مشروط و مبهم بوده و یا با شرایط مندرج در استعلام اختلاف داشته باشند ترتیب اثر داده نخواهد شد.
- ۱۰) پیشنهادات ارائه شده بایستی کامل و فاقد خط خوردگی - لاک گرفتگی باشند و در صورت وجود لاک گرفتگی یا خط خوردگی می بایست این موارد به تأیید و مهر و امضای مجدد استعلام گر (پیشنهاددهنده) رسیده باشد در غیر اینصورت پیشنهاد ارائه شده فاقد اعتبار می باشد.
- ۱۱) پیشنهاد دهندگان باید کلیه اوراق، اسناد و مدارک استعلام را بدون تغییر یا حذف قسمتی از آنها مهر و امضاء و ضمیمه پیشنهاد خود نمایند. اسناد مذکور جزء مدارک لاینفک قرارداد محسوب خواهند شد.
- ۱۲) شرکت کنندگان در استعلام میبایست پیشنهاد خود را درپاکتی در بسته (حاوی اسناد و مدارک استعلام مهر و امضاء شده باضافه پیشنهاد قیمت، آخرین آگهی تغییرات و گواهی صلاحیت شرکت، در صورتیکه درخواست شده باشد) که بر روی آن شماره تاریخ و موضوع استعلام و نام و نشانی پیشنهاد دهنده دقیقاً قید شده به آدرس این شرکت ارسال نموده و از ارائه پیشنهاد قیمت بصورت فاکس و ... خودداری شود.
- ۱۳) کارفرما حق اعطای پیمان به هر پیشنهاد دهنده ای که پیشنهاد او را بیشتر با اهداف خود منطبق می یابد دارد و پیمانکاران حق هیچگونه اعتراضی در این خصوص ندارند.
- ۱۴) کارفرما جهت اهداف خود در خصوص قبول یا رد کلیه پیشنهادات مختار است و پیمانکاران حق هیچگونه اعتراضی در این خصوص ندارند.
- ۱۵) چنانچه برنده استعلام براساس قیمتهای کل ارائه شده در جلسه کمیسیون استعلام مشخص و تعیین گردد و بعدا پیمانکار یا پیمانکارانی مدعی گردد که در قیمت پیشنهادیش اشتباه محاسبه وجود دارد و با اصلاح آن مبلغ پیشنهادی برنده استعلام قرار می گیرد ادعای او مسموع و قابل طرح نخواهد بود.
- ۱۶) چنانچه هر یک از دریافت کنندگان اسناد استعلام به هر دلیل مایل به ارائه پیشنهاد قیمت نباشند، میبایست مراتب را به مدیریت خرید خدمات و قراردادهای این شرکت اعلام و مدارک مربوطه را عودت نمایند. در غیر اینصورت در استعلام های بعدی از آنان دعوت بعمل نخواهد آمد.
- ۱۷) پیشنهاد دهنده تعهد می نماید که مشمول قانون ممنوعیت مداخله در معاملات دولتی نبوده و هیچیک از اعضاء هیئت مدیره، مدیرعامل، بازرسان و سهامداران وی از کارکنان دولت یا شرکت ایده پردازان صنعت فولاد نمی باشند. بدیهی است چنانچه در هر مرحله از کار استعلام یا اجرای قرارداد، خلاف این موضوع ثابت شود پیشنهاد دهنده به شرکت ایده پردازان صنعت فولاد وکالت می دهد که ضمن جبران خسارت وارد از محل هر گونه مطالبات یا دارائی های پیشنهاد دهنده و در صورت عقد قرارداد ضمن فسخ، بدون مراجعه به مراجع قضائی، کلیه اقدامات قانونی را بر علیه وی بکارگیرد و حق هر گونه اعتراضی از پیشنهاد دهنده ساقط می باشد.

کارپذیر:

نام و نام خانوادگی:

امضاء و مهر:

شماره استعلام: ۱۴۰۳-۵۵-۶۹۴ تاریخ استعلام: ۱۴۰۳/۰۹/۰۷ پیوست: دارد صفحه: ۶ از ۹	بسمه تعالی شرکت ایده پردازان صنعت فولاد (سهامی خاص)	
	فرم استعلام بهاء کالا/خدمات	

۱۸) رعایت مقررات ایمنی و فنی الزامی است و پیشنهاد دهنده می بایست قبل از شروع بکار ضمن تهیه و تأمین وسایل ایمنی آموزشهای لازم ایمنی و فنی را به پرسنل تابعه خود تعلیم دهد و در صورت بروز هر گونه حادثه ، پرداخت خسارت وارده اعم از جانی ، مالی ، تأسیساتی و غیره کلاً بعهده برنده استعلام می باشد . همچنین رعایت دستورالعمل اجرائی ایمنی و فنی شرکت ایده پردازان صنعت فولاد لازم الاجراء و ضروری می باشد.

۱۹) پرداخت مبلغ موضوع استعلام پس از عقد قرارداد با برنده بر اساس تنظیم صورت وضعیت و یا صورت مجلس تحویل کالا) با توجه به نوع کالا) پس از تأیید نماینده کارفرما صورت می گیرد.

۲۰) پیمانکار برنده استعلام متعهد می شود که کلیه مقررات قانون کار و سازمان تأمین اجتماعی را در مورد کارکنان خود اعمال نماید.

۲۱) پیمانکار برنده استعلام متعهد می شود که در زمان اجرای قرارداد کلیه مطالبات کارگران خود را مرتباً پرداخت نموده و همراه با آخرین صورت وضعیت لیست مفاسد حساب کارگران خود را نیز به امور مالی شرکت ایده پردازان صنعت فولاد ارائه نماید.

۲۲) ایاب و ذهاب در هر نوبتکاری بعهده پیمانکاری می باشد.

۲۳) در صورتیکه هر پیمانکار در بیش از یک استعلام همزمان شرکت نماید و برنده شود و یا چند قرارداد جاری داشته باشد، کارفرما در واگذاری یک یا چند یا هر کدام از موضوعات استعلام به صورت همزمان و یا هیچکدام از آنها مختار است و پیمانکار حق هیچگونه اعتراضی نخواهد داشت.

۲۴) کارفرما حق تغییر ، اصلاح یا تجدید نظر در اسناد استعلام ، مشخصات، آخرین مهلت تحویل پیشنهادات و زمان گشایش پاکات را برای خود محفوظ می دارد. در چنین مواردی مراتب کتباً به اطلاع کلیه شرکت کنندگان خواهد رسید.

۲۵) تهیه و تأمین ابزار و لوازم ایمنی و رعایت دستورالعمل ها و نکات ایمنی بر عهده پیمانکار می باشد.

۲۶) پیشنهاد دهندگان می بایست جهت بازدید از محل کار روز چهارشنبه مورخه ۱۴۰۳/۰۹/۱۴ رأس ساعت ۹ صبح در محل شرکت صنعت فولاد شادگان حضور بهم رسانند.

۲۷) آخرین مهلت برای تحویل پاکات مناقصه رأس ساعت ۱۰ روز یکشنبه مورخه ۱۴۰۳/۰۹/۱۸ به واحد بازرسی و نظارت شرکت ایده پردازان صنعت فولاد می باشد.

کارپذیر:

نام و نام خانوادگی:

امضاء و مهر:

شماره استعلام: ۱۴۰۳-۵۵-۶۹۴ تاریخ استعلام: ۱۴۰۳/۰۹/۰۷ پیوست: د ارد صفحه: ۷ از ۹	بسمه تعالی شرکت ایده پردازان صنعت فولاد (سهامی خاص) فرم استعلام بهاء کالا/خدمات	
---	---	---

جدول مقادیر و بهاء خدمات

قیمت کل (ریال)	قیمت واحد (ریال)	واحد اندازه گیری	مقدار/ تعداد	شرح جزئیات کالا/خدمات	ردیف
		عدد	۶	تهیه، حمل، نصب و تحویل درب اضطراری با عرض ۱۲۰ و ارتفاع ۲۲۰ سانتیمتر (با نوع و طرح مورد نظر کارفرما شرکت صنعت فولاد شادگان) مطابق مشخصات فنی، نقشه و دتایل پیوست به انضمام کلیه یراق آلات و سایر ملزومات	۱
	جمع کل				

کارپذیر:

نام و نام خانوادگی:

امضاء و مهر:

شماره استعلام: ۱۴۰۳-۵۵-۶۹۴ تاریخ استعلام: ۱۴۰۳/۰۹/۰۷ پیوست: د ارد صفحه: ۸ از ۹	بسمه تعالی شرکت ایده پردازان صنعت فولاد (سهامی خاص)	 S.I.I.C
فرم استعلام بهاء کالا/خدمات		

برگ پیشنهاد قیمت

پیرو فراخوان موضوع **عملیات تهیه، حمل، نصب و تحویل دربهای خروج اضطراری ساختمان اداری مرکزی شرکت صنعت فولاد شادگان** اینجانب نماینده شرکت با اطلاع کامل از شرایط استعلام و قبول کلیه شرایط عمومی مندرج در برگ شرایط عمومی و با علم و اطلاع از کیفیت و کمیت پیشنهاد قیمت ریال (به حروف ریال) را اعلام می نمایم.

لازم به ذکر است کارفرما مجاز است جهت تسریع در اجرای عملیات موضوع پیمان می تواند بخشی از فعالیت و حجم موضوع استعلام را بنا به صلاحدید به نفر دوم استعلام با قیمت نفر اول واگذار نماید و پیمانکار برنده استعلام هیچگونه اعتراضی نخواهد داشت و می بایست همکاری لازم در این خصوص انجام دهد.

الف: ضمناً " شماره حساب بانک
 نوع حساب شعبه بنام اینجانب جهت پرداختهای مبلغ قرارداد معرفی می گردد.

ب (چنانچه این پیشنهاد مورد قبول قرار گیرد و بعنوان برنده استعلام انتخاب شوم تعهد می نمایم که ظرف مدت مقرر در قرارداد، مصالح نیروی انسانی مورد نیاز و تجهیزات لازم را در محل کار مستقر ساخته و شروع بکار نمایم و کلیه کارهای موضوع قرارداد را در مدت مندرج در اسناد و مدارک استعلام باتمام برسانم.

نام و نام خانوادگی پیشنهاد دهنده: کد ملی:

تاریخ ارائه پیشنهاد: کد اقتصادی و شماره ثبت:

نشانی و شماره تلفن: امضاء و مهر:

امضاء و مهر:	کارپذیر: نام و نام خانوادگی:
--------------	---------------------------------

شماره استعلام: ۱۴۰۳-۵۵-۶۹۴ تاریخ استعلام: ۱۴۰۳/۰۹/۰۷ پیوست: دارد صفحه: ۹ از ۹	بسمه تعالی شرکت ایده پردازان صنعت فولاد (سهامی خاص) فرم استعلام بهاء کالا/خدمات	 S.I.I.C
--	--	---

صور تجلسه سایت ویزیت

بدینوسیله گواهی می دارد اینجانب..... بعنوان نماینده تام الاختیار شرکت
 از محل پروژه موضوع
 استعلام..... مورخ بازدید به عمل آورده و با آگاهی
 کامل از وضعیت و موقعیت کنونی و شرایط و جزئیات اجرایی اقدام به ارائه پیشنهاد قیمت نموده
 ام و در صورت برنده شدن در استعلام نسبت به محل اجرای پروژه هیچگونه اعتراضی نخواهم
 داشت.

امضاء مجاز مهر شرکت
 مدیر عامل / نماینده

امضاء و مهر:	کارپذیر: نام و نام خانوادگی:
--------------	---------------------------------

«جيش توليد با مشاركت مردم»

جناب آقای مهندس رعیت زاده

سرپرست محترم کارگاه شرکت ایده پردازان

موضوع: دیتایل و وندور لیست دربهای خروجی اضطراری ساختمان اداری

با سلام

احتراما در پاسخ به نامه شماره ۱۴۰۳/۰۶/۶۸۱۹ مورخ ۱۴۰۳/۰۶/۲۵ شرکت ایده پردازان درخصوص درخواست ارسال دیتایل و وندور لیست درب های خروجی اضطراری ساختمان اداری ، به اطلاع می رساند دیتایل درب های فوق الذکر توسط شرکت های تولید کننده بر اساس شرایط زیر تهیه و ارائه گردد :


- ۱- دارای حداقل ۵ سال ضمانت
- ۲- دارای تاییدیه آتش نشانی
- ۳- دارای استاندارد ملی ایران
- ۴- دارای استاندارد عایق بندی و تهویه هوا

لازم به ذکر است کلیه موارد فوق می بایست توسط دستگاه نظارت کنترل گردیده و دارای تاییدیه از کارفرما باشند.


با تشکر

همایون بهزادی

سرپرست دستگاه نظارت

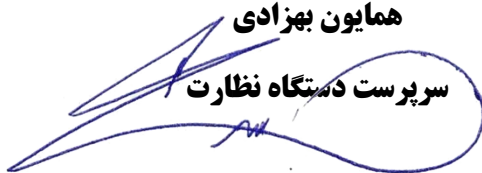

REFERENCE DRAWINGS			
NO.	DRAWING NO.	TITLE	REV.
1	-	-	-

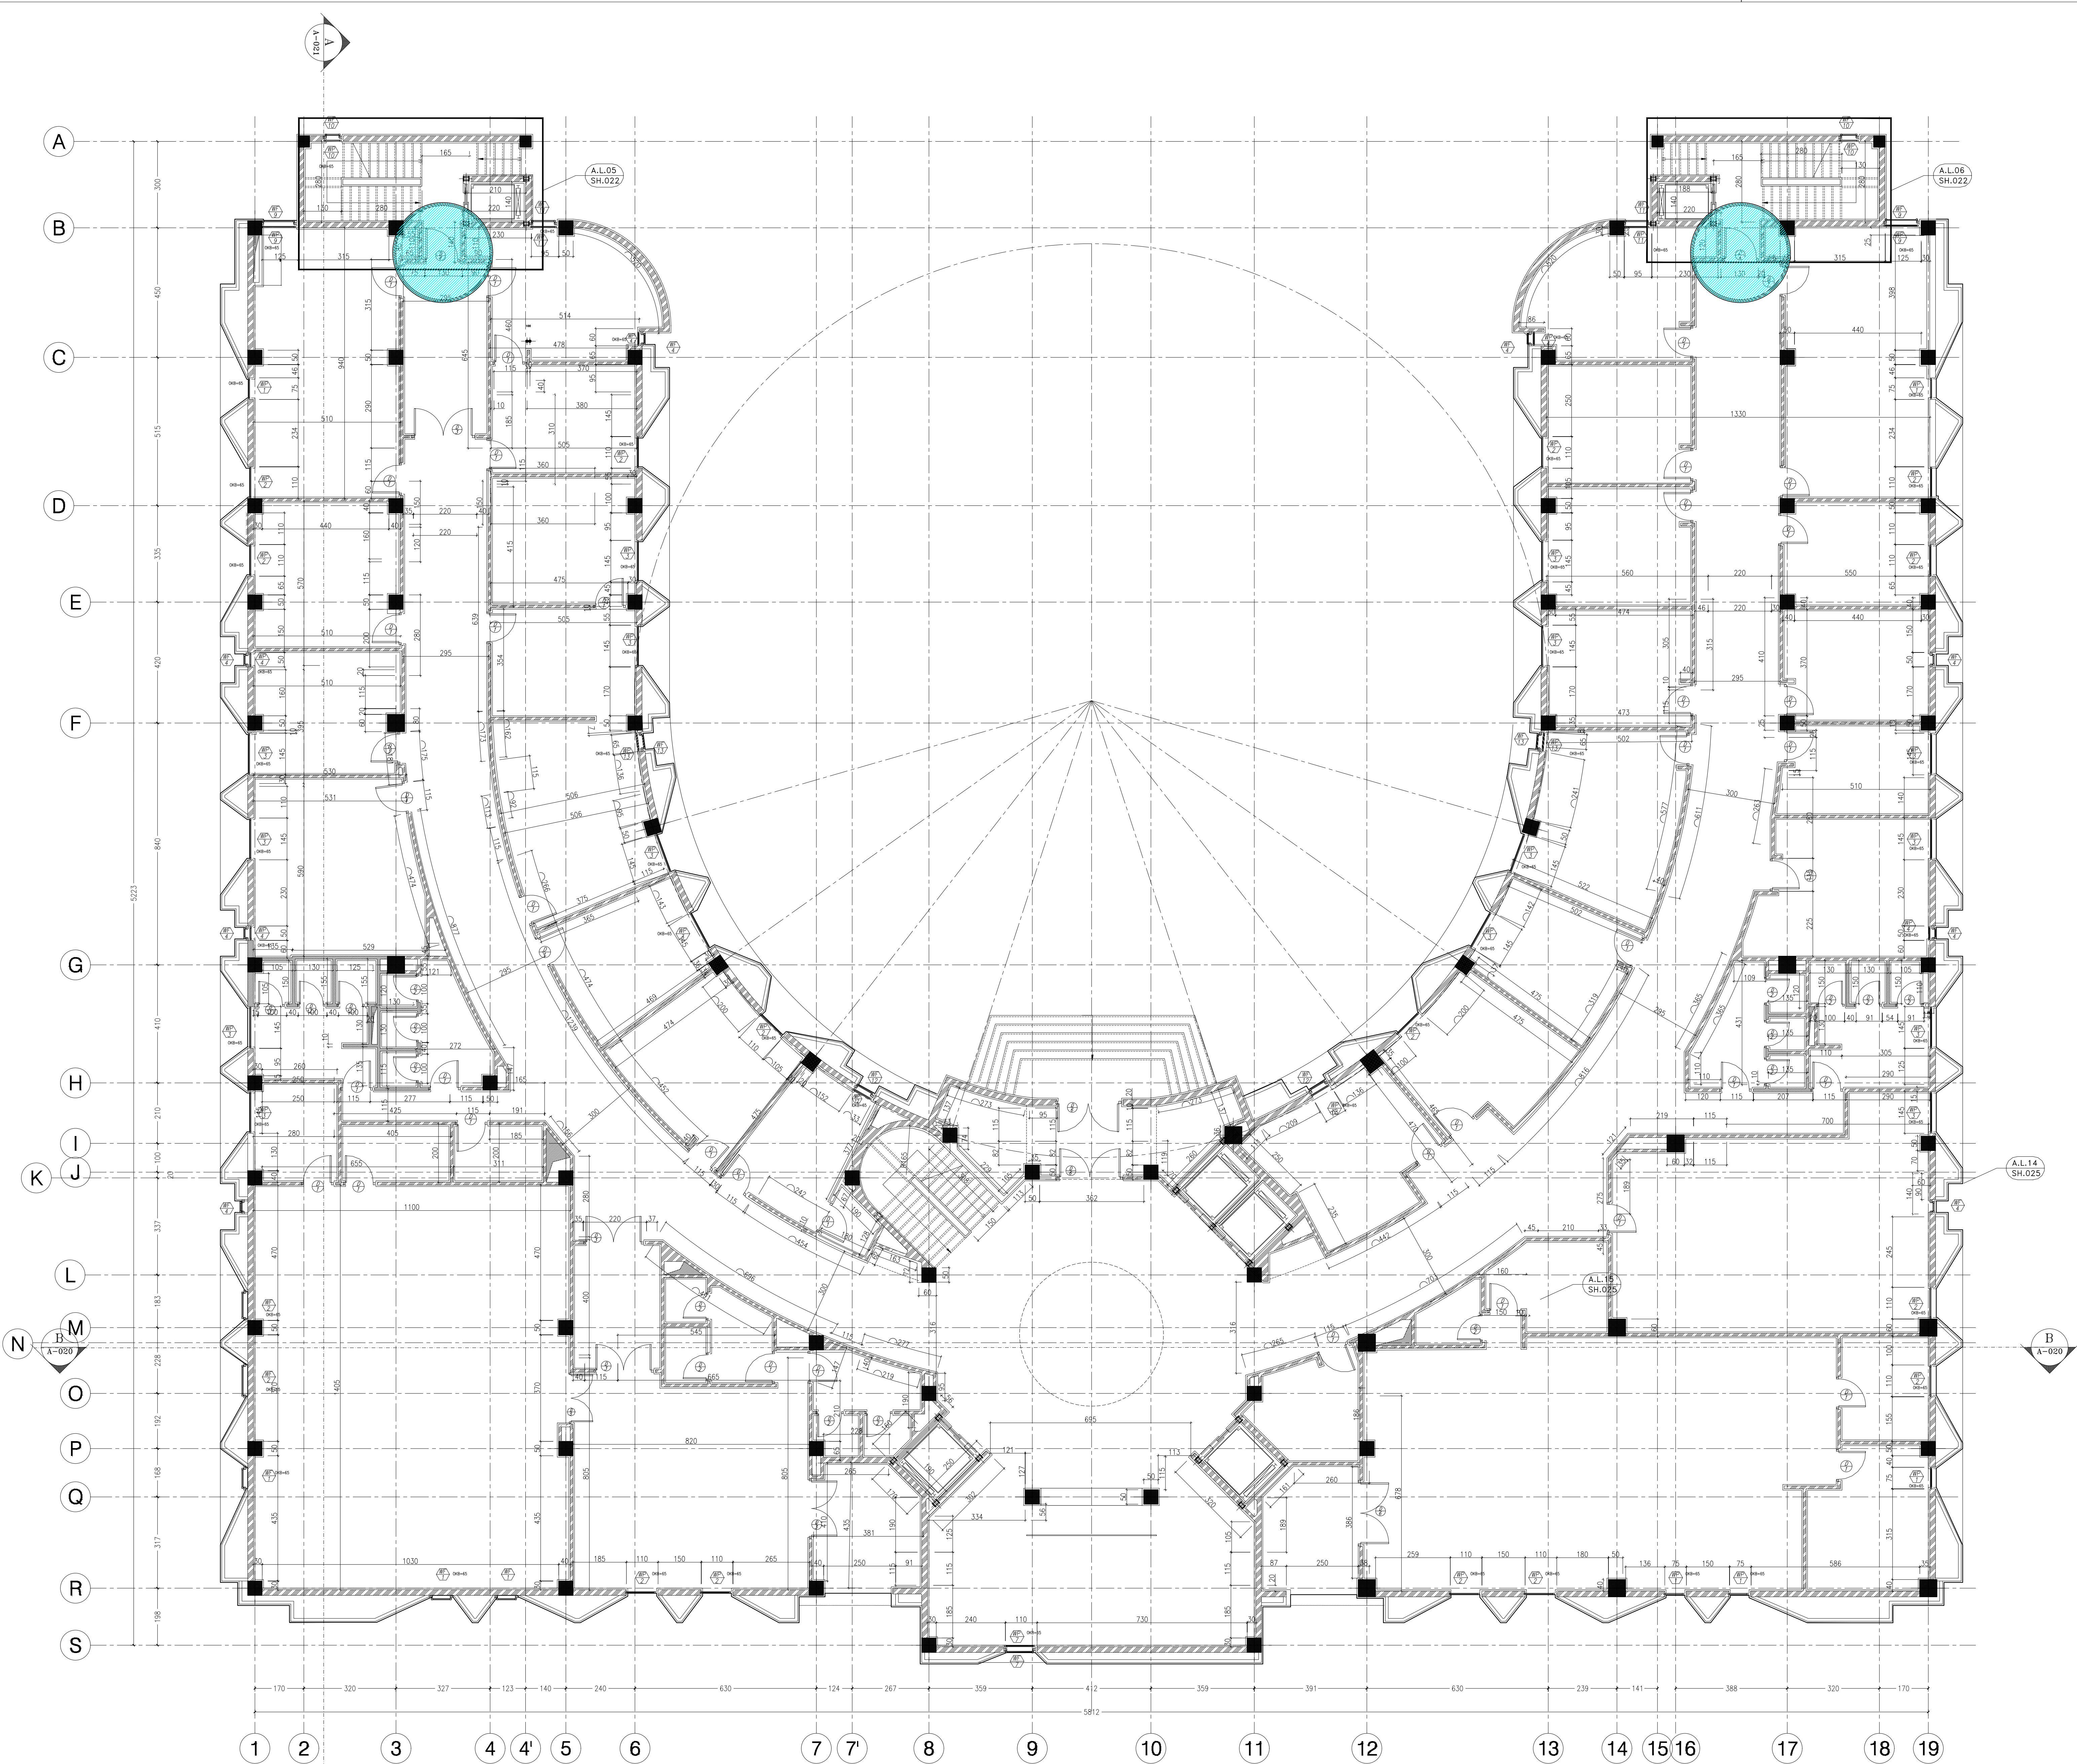


پلان اندازه گذاری طبقه همکف



SC:1/25

△					
△					
△					
△	For Construction	SSP	99/01	APPROVED	99/01/23 M.Rafiean
REV. No.	REVISION NOTE	BY	DATE	ANG.PROJ.	

TOTAL WEIGHT :..... Kg					
NO.	PART NAME	QTY.	DIMENSION	MATERIAL	WEIGHT
KHUZESTAN STEEL COMPANY (ksc)					
Scale: AS SHOWN			SOUTH STEEL PISHGAMAN CONSULTING AND ENGINEERING COMPANY(LTD)		
SH-S:	A1	DATE	NAME	TITLE: طراحی ساختمان اداری و ساختمان های جنبی ذریعہ پلان اندازه گذاری طبقه همکف	
DRAWN	98/12/23		R.Azizadeh		
DESIGNED	98/12/23		R.Azizadeh		
CHECKED	98/12/23		M.Sharifzadeh		
APPROVED	99/01/23		M.Rafiean	DWG. No.: SSP-SC-001-D-04-A-001	
KSC DWG. No.:				SHEET /	REV. △

REFERENCE DRAWINGS			
NO.	DRAWING NO.	TITLE	REV.
1	-	-	-

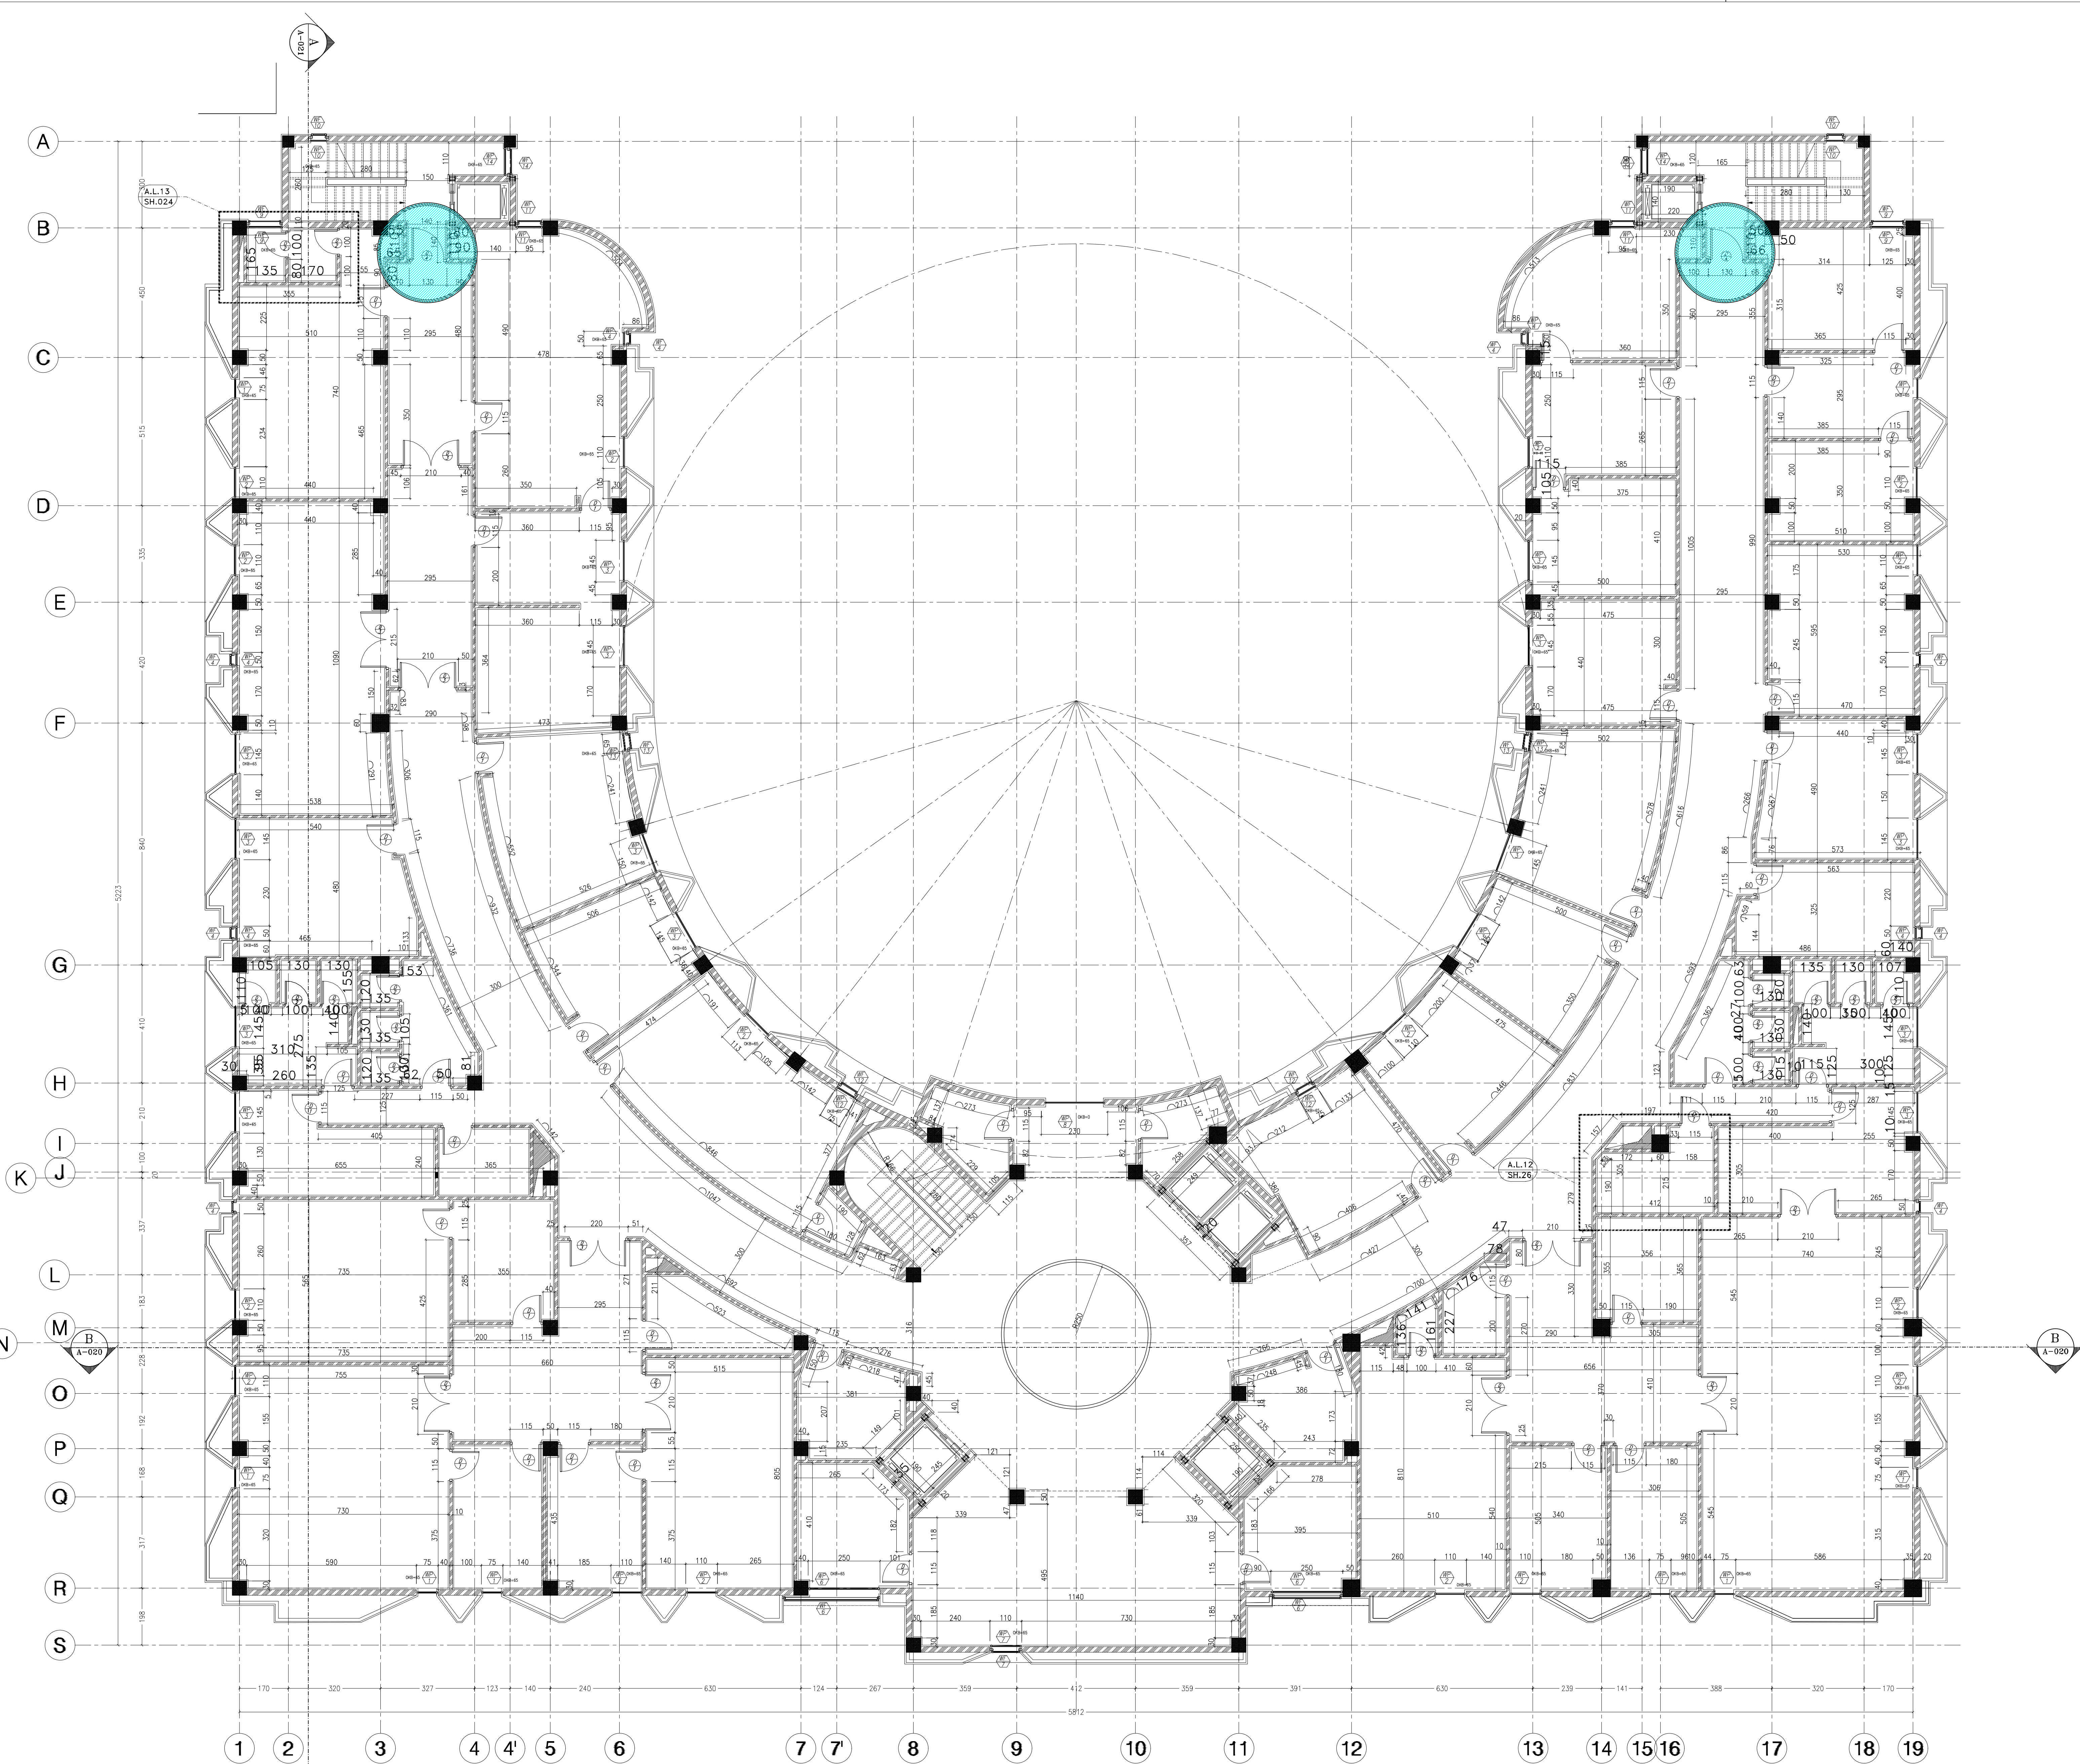

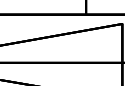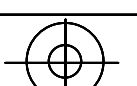TOTAL WEIGHT :..... Kg							
	-	-	-	-	-	-	
NO.	PART NAME	QTY.	DIMENSION	MATERIAL	WEIGHT	REMARK	
KHUZESTAN STEEL COMPANY (ksc)							
Scale: AS SHOWN			SOUTH STEEL PISHGAMAN CONSULTING AND ENGINEERING COMPANY(LTD) طراحی ساختمان اداری و ساختمان های جنبی ذریط پلان اندازه گذاری طبقه دوم				
SH-S:	A1	DATE					NAME
DRAWN	98/12/23	R.Azizadeh					
DESIGNED	98/12/23	R.Azizadeh					
CHECKED	98/12/23	M.Sharifzadeh					
APPROVED	99/01/23	M.Rafiean		DWG. No. : SSP-SC-001-D-04-A-003			SHEET /
ANG.PROJ.			KSC DWG. No. :			REV. 	
 							
7			8				

پلان اندازه گذاری طبقه دوم

SC:1/25