

شماره استعلام: ۷۳۴-۵۵-۱۴۰۳ تاریخ استعلام: ۱۴۰۳/۱۱/۲۸ پیوست: د دارد صفحه: ۱ از ۸	بسمه تعالی شرکت ایده پردازان صنعت فولاد (سهامی خاص) فرم استعلام بهاء کالا/خدمات	
--	---	---

- (۱) شرایط خصوصی تهیه، حمل، نصب و تحویل پوشش Void بام ساختمان اداری مرکزی شرکت صنعت فولاد شادگان از پوشش دولایه نیم لامل با شیشه های لمینت به ضخامت ۸ میلیمتر، مطابق با جزئیات و نقشه های پیوست به همراه شاسی کشی و کلیه متعلقات لازم و مورد تأیید کارفرما:
- (۲) مدت زمان اجرای عملیات موضوع استعلام تا تاریخ ۱۴۰۳/۱۲/۲۰ می باشد.
- (۳) محل انجام عملیات موضوع استعلام ساختمان اداری شرکت صنعت فولاد شادگان واقع در فولاد شادگان می باشد.
- (۴) کارپذیر موظف به در نظرگیری هزینه های ناشی از تهیه، حمل، نصب و تحویل پوشش Void بام ساختمان اداری مرکزی شرکت صنعت فولاد شادگان از پوشش دولایه نیم لامل با شیشه های به ضخامت ۸ میلیمتر، مطابق جزئیات و نقشه های پیوست به همراه شاسی کشی و کلیه متعلقات لازم و مورد تأیید کارفرما در قیمت پیشنهادی خود است.
- (۵) کارپذیر موظف به اخذ تاییدیه کلیه مصالح و مواد مصرفی و تجهیزات قبل از تهیه از دستگاه نظارت (شرکت مهندسین پیشگامان فولاد جنوب) و کارفرما (شرکت صنعت فولاد شادگان) می باشد.
- (۶) کارپذیر متعهد به تضمین عملیات موضوع استعلام به مدت شش ماه از زمان تحویل موقت می باشد.
- (۷) کارپذیر موظف به آبنبندی کامل پوشش موضوع استعلام می باشد و در صورت هرگونه نشستی یا عبور آب رفع نواقص و خسارت ایجاد شده به عهده و هزینه کارپذیر می باشد.
- (۸) کارپذیر موظف به اجرای کامل فعالیت موضوع استعلام مطابق دستورالعمل پیوست می باشد.
- (۹) کارپذیر موظف به بررسی و اجرای عملیات موضوع استعلام با نقشه ها و ابعاد و اندازه های موجود در ساختمان می باشد.
- (۱۰) کارپذیر موظف به بررسی وضع موجود ساختمان و بررسی موانع و معارض احتمالی و تهیه نقشه های اجرایی و در صورت لزوم اعمال تغییرات و اخذ تاییدیه دستگاه نظارت و کارفرما می باشد.
- (۱۱) کارپذیر می بایست کلیه نقشه ها و دستورالعمل های پیوست استعلام را مهر و امضاء نموده و ضمیمه پیشنهاد قیمت نماید. (به پیشنهاد های فاقد مهر و امضاء ترتیب اثر داده نخواهد شد.)
- (۱۲) کارپذیر می بایست رزومه و تاییدیه های (Certificate) خود را ضمیمه پیشنهاد نماید.
- (۱۳) کارپذیر موظف به بیمه نمودن کلیه نیروهای شاغل در پروژه می باشد.
- (۱۴) کلیه کسورات قانونی در صورت تعلق به عهده کارپذیر می باشد.
- (۱۵) هیچ گونه اضافه پرداختی بابت صعوبت کار در ارتفاع به عملیات موضوع استعلام تعلق نمی گیرد و کارپذیر موظف به لحاظ نمودن آن در قیمت پیشنهادی می باشد.
- (۱۶) تهیه و اجرای داربست و سایر متعلقات مربوطه به عهده و هزینه کارپذیر می باشد.
- (۱۷) کارپذیر متعهد به محاسبه پرت مصالح و لحاظ نمودن آن در مبالغ پیشنهادی است.
- (۱۸) هرگونه پرداخت منوط به تأیید توسط دستگاه نظارت صورت می گیرد، لذا کارپذیر موظف به اخذ تاییدیه خدمات موضوع استعلام از دستگاه نظارت (شرکت مهندسین پیشگامان فولاد جنوب) می باشد.
- (۱۹) کارپذیر موظف به در نظر گیری کلیه هزینه های ناشی از بالاسری، هزینه نیروی انسانی، تامین ابزار آلات و تجهیزات، ایاب و ذهاب و مالیات، مصالح مصرفی، البسه ایمنی، حمل، سود، تجهیز (صورت نیاز) و در قیمت پیشنهادی خود می باشد.
- (۲۰) کارپذیر موظف است عملیات مذکور را بیمه مسئولیت مدنی ساختمانی در قبال کارکنان و اشخاص ثالث نماید.
- (۲۱) تهیه و تامین ابزار و لوازم ایمنی و رعایت دستور العمل ها و نکات ایمنی بر عهده و هزینه کارپذیر می باشد.

کارپذیر:

نام و نام خانوادگی:

امضاء و مهر:

شماره استعلام: ۷۳۴-۵۵-۱۴۰۳ تاریخ استعلام: ۱۴۰۳/۱۱/۲۸ پیوست: دارد صفحه: ۲ از ۸	بسمه تعالی شرکت ایده پردازان صنعت فولاد (سهامی خاص)	 S.I.I.C
	فرم استعلام بهاء کالا/خدمات	

۲۲) اجناس، کالاها، لوازم، ادوات، ماشین آلات و تجهیزاتی که توسط پیمانکار و با مهر شرکت ایده پردازان اجازه ورود به فولاد شادگان را می یابند، باید در محل کارگاهی که پیمان در آن جاری می باشد به سرپرست کارگاه که نماینده قانونی کارفرما می باشد تحویل و رسید مهور اخذ گردد. در غیر اینصورت ورود موارد فوق الذکر به فولاد شادگان دال بر تحویل به شرکت ایده پردازان نمی باشد و هر گونه عواقب ناشی از آن به عهده و هزینه پیمانکار می باشد.

۲۳) کارفرما مجاز است تا سقف ۲۵ درصد مبلغ اولیه قرارداد، مقادیر کار ارجاع شده (مقادیر و مبالغ جدول ج-فهرست مقادیر و بهای کار) را افزایش دهد ولی کاهش مبلغ قرارداد صرفاً در اختیار کارفرما بوده و در صورت کاهش به هر اندازه هیچگونه هزینه اضافه به کارپذیر تعلق نخواهد گرفت و کارپذیر حق هیچگونه اعتراض ندارد.

۲۴) تهیه و تامین ابزار و لوازم ایمنی و رعایت دستور العمل ها و نکات ایمنی بر عهده و هزینه کارپذیر می باشد.

۲۵) پیمانکار موظف است بیمه تامین اجتماعی کارکنان مشغول در پروژه را در لیست کارگاه مرکزی خود لحاظ نماید.

ه) تعهدات پیمانکار و کارفرما در خصوص تامین ملزومات کار

ردیف	شرح کار	(هزینه، تهیه و اجرا) در تعهد پیمانکار	در تعهد کارفرما	توضیحات
۱	ماشین آلات	✓		
۲	تجهیزات	✓		
۳	ابزار و وسایل کار	✓		
۴	نیروی انسانی مجرب مورد تأیید کارفرما	✓		
۵	مصلح و مواد مصرفی	✓		
۶	برق	✓	✓	تامین برق به عهده کارفرما و انتقال برق تا پای کار بر عهده پیمانکار
۷	آب	✓		
۸	صبحانه، نهار	✓		
۹	شام	✓		
۱۰	ایاب و ذهاب	✓		
۱۱	خوابگاه	✓		
۱۲	بیمه	✓		
۱۳	مالیات	✓		
۱۴	دیگر کسورات قانونی	✓		

کارپذیر:

نام و نام خانوادگی:

امضاء و مهر:

شماره استعلام: ۷۳۴-۵۵-۱۴۰۳ تاریخ استعلام: ۱۴۰۳/۱۱/۲۸ پیوست: دارد صفحه: ۳ از ۸	بسمه تعالی شرکت ایده پردازان صنعت فولاد (سهامی خاص)	
	فرم استعلام بهاء کالا/خدمات	

ردیف	شرح کار	(هزینه، تهیه و اجرا) در تعهد پیمانکار	در تعهد کارفرما	توضیحات
۱۵	پرداخت حقوق، سنوات، عیدی و... (تمامی حقوق پرسنل پیمانکار طبق اداره کار)	✓		
۱۶	لوازم حفاظت فردی HSE	✓		
۱۷	لوازم حفاظت محیطی و هشدار دهنده HSE	✓		
۱۸	داربست، چهارپایه، خرک و...	✓		
۱۹	آب شرب	✓		
۲۰	رفع معارض	✓	✓	
۲۱	تهیه اسناد فنی و نقشه های اجرایی و کارگاهی		✓	
۲۲	نقشه های چون ساخت	✓		
۲۳	جرایم ناشی از عدم استفاده صحیح از مصالح، ماشین آلات، تجهیزات و مستحذات و لوازم تحویلی به پیمانکار	✓		در صورت محرز شدن
۲۴	حمل مصالح و لوازم از محل تخلیه یا دپو تا پای کار	✓		
۲۵	حمل ضایعات و دپو کردن آنها در محلهای تعیین شده	✓		
۲۶	انبارداری	✓		متریال، مصالح و تجهیزات تحویل داده شده به پیمانکار
۲۷	تجهیز کارگاه و برچیدن کارگاه	✓		

(و) شرایط برگزاری استعلام

- پیشنهاد دهندگان باید مبلغ ۶۵۰.۰۰۰.۰۰۰ ریال بعنوان تضمین شرکت در مناقصه بصورت ضمانتنامه بانکی، بلوکه حساب با تأیید واحد مالی یا رسید بانکی واریز وجه مربوطه (واریز کننده می بایست نام شرکت کننده در مناقصه را فیش واریزی درج نماید) به حساب شماره ۰۱۰۷۱۶۸۵۵۸۰۰۴ یا شماره شباه: ۰۱۰۷۱۶۸۵۵۸۰۰۴ IR بانک ملی- شعبه مجتمع فولاد- کد ۶۵۳۲ در وجه شرکت ایده پردازان صنعت فولاد به شناسه ملی ۱۰۴۲۰۲۷۷۸۵۵ با اسناد مناقصه در پاکت به این شرکت تحویل نمایند.
- چنانچه برنده استعلام پس از ابلاغ کتبی کارفرما به هر دلیل از پیشنهاد خود و یا شرایط استعلام عدول کند و یا از امضای قرارداد ظرف مدت یک هفته یا مدت تعیین شده از طرف کارفرما و یا از انجام عملیات موضوع استعلام خودداری نماید، سپرده شرکت در استعلام وی بنفع شرکت ایده پردازان صنعت فولاد ضبط خواهد شد.

کارپذیر:

نام و نام خانوادگی:

امضاء و مهر:

شماره استعلام: ۷۳۴-۵۵-۱۴۰۳ تاریخ استعلام: ۱۴۰۳/۱۱/۲۸ پیوست: دارد صفحه: ۴ از ۸	بسمه تعالی شرکت ایده پردازان صنعت فولاد (سهامی خاص)	
	فرم استعلام بهاء کالا/خدمات	

- (۳) قبل از انعقاد قرارداد با برنده استعلام، سپرده نفر دوم مسترد نخواهد شد تا در صورتیکه برنده استعلام از انعقاد قرارداد خودداری کند با توافق کارفرما انجام موضوع استعلام به نفر دوم واگذار شود.
- تبصره: در صورتیکه عقد قرارداد با نفر اول استعلام بیش از مدت اعتبار قیمت طول بکشد، سپرده نفر دوم پس از اتمام تاریخ اعتبار پیشنهاد قیمت آن و بنا به درخواست نفر دوم آزاد خواهد شد.
- (۴) پیمانکار موظف است تمامی برگه ها، جداول و فرم های پیوست اسناد استعلام را تکمیل، امضاء، مهر و آنالیز قیمت خود را ارائه نماید.
- (۵) حضور در جلسه توجیهی و بازدید از محل اجرای عملیات الزامی است.
- (۶) پیمانکار مکلف به اجرای کامل شرح و مشخصات عملیات پیوست اسناد استعلام با هماهنگی و دستور نماینده کارفرما به بهترین نحو ممکن خواهد بود.
- (۷) برنده استعلام متعهد است جهت تضمین اجرای تعهدات خود معادل ۵ درصد کل مبلغ قرارداد را در حین انعقاد قرارداد بصورت نقد و یا ضمانتنامه بانکی بعنوان "تضمین انجام تعهدات" به شرکت ایده پردازان صنعت فولاد بسپارد.
- (۸) شرکت کنندگان در استعلام تعهد می نمایند اعتبار پیشنهاد قیمت خود را از زمان ارائه پیشنهاد بمدت ۹۰ روز تضمین نمایند.
- (۹) به پیشنهاداتی که مشروط و مبهم بوده و یا با شرایط مندرج در استعلام اختلاف داشته باشند ترتیب اثر داده نخواهد شد.
- (۱۰) پیشنهادات ارائه شده بایستی کامل و فاقد خط خوردگی - لاک گرفتگی باشند و در صورت وجود لاک گرفتگی یا خط خوردگی می بایست این موارد به تأیید و مهر و امضای مجدد استعلام گر (پیشنهاددهنده) رسیده باشد در غیر اینصورت پیشنهاد ارائه شده فاقد اعتبار می باشد.
- (۱۱) پیشنهاد دهندگان باید کلیه اوراق، اسناد و مدارک استعلام را بدون تغییر یا حذف قسمتی از آنها مهر و امضاء و ضمیمه پیشنهاد خود نمایند. اسناد مذکور جزء مدارک لاینفک قرارداد محسوب خواهند شد.
- (۱۲) شرکت کنندگان در استعلام میبایست پیشنهاد خود را درپاکتی در بسته (حاوی اسناد و مدارک استعلام مهر و امضاء شده باضافه پیشنهاد قیمت، آخرین آگهی تغییرات و گواهی صلاحیت شرکت، در صورتیکه درخواست شده باشد) که بر روی آن شماره تاریخ و موضوع استعلام و نام و نشانی پیشنهاد دهنده دقیقاً قید شده به آدرس این شرکت ارسال نموده و از ارائه پیشنهاد قیمت بصورت فاکس و... خودداری شود.
- (۱۳) کارفرما حق اعطای پیمان به هر پیشنهاد دهنده ای که پیشنهاد او را بیشتر با اهداف خود منطبق می یابد دارد و پیمانکاران حق هیچگونه اعتراضی در این خصوص ندارد.
- (۱۴) کارفرما جهت اهداف خود در خصوص قبول یا رد کلیه پیشنهادات مختار است و پیمانکاران حق هیچگونه اعتراضی در این خصوص ندارند.
- (۱۵) چنانچه برنده استعلام براساس قیمت های کل ارائه شده در جلسه کمیسیون استعلام مشخص و تعیین گردد و بعدا پیمانکار یا پیمانکارانی مدعی گردد که در قیمت پیشنهادیش اشتباه محاسبه وجود دارد و با اصلاح آن مبلغ پیشنهادی برنده استعلام قرار می گیرد ادعای او مسموع و قابل طرح نخواهد بود.

کارپذیر:

نام و نام خانوادگی:

امضاء و مهر:

شماره استعلام: ۷۳۴-۵۵-۱۴۰۳ تاریخ استعلام: ۱۴۰۳/۱۱/۲۸ پیوست: دارد صفحه: ۵ از ۸	بسمه تعالی شرکت ایده پردازان صنعت فولاد (سهامی خاص) فرم استعلام بهاء کالا/خدمات	
--	--	---

- ۱۶) چنانچه هر یک از دریافت کنندگان اسناد استعلام به هر دلیل مایل به ارائه پیشنهاد قیمت نباشند، میبایست مراتب را به مدیریت خرید خدمات و قراردادهای این شرکت اعلام و مدارک مربوطه را عودت نمایند. در غیر اینصورت در استعلام های بعدی از آنان دعوت بعمل نخواهد آمد.
- ۱۷) پیشنهاد دهنده تعهد می نماید که مشمول قانون ممنوعیت مداخله در معاملات دولتی نبوده و هیچیک از اعضاء هیئت مدیره، مدیرعامل، بازرسان و سهامداران وی از کارکنان دولت یا شرکت ایده پردازان صنعت فولاد نمی باشند. بدیهی است چنانچه در هر مرحله از کار استعلام یا اجرای قرارداد، خلاف این موضوع ثابت شود پیشنهاد دهنده به شرکت ایده پردازان صنعت فولاد وکالت می دهد که ضمن جبران خسارت وارد از محل هر گونه مطالبات یا دارائی های پیشنهاد دهنده و در صورت عقد قرارداد ضمن فسخ، بدون مراجعه به مراجع قضائی، کلیه اقدامات قانونی را بر علیه وی بکارگیرد و حق هر گونه اعتراضی از پیشنهاد دهنده ساقط می باشد.
- ۱۸) رعایت مقررات ایمنی و فنی الزامی است و پیشنهاد دهنده می بایست قبل از شروع بکار ضمن تهیه و تأمین وسایل ایمنی آموزشهای لازم ایمنی و فنی را به پرسنل تابعه خود تعلیم دهد و در صورت بروز هر گونه حادثه، پرداخت خسارت وارده اعم از جانی، مالی، تأسیساتی و غیره کلاً بعهده برنده استعلام می باشد. همچنین رعایت دستورالعمل اجرایی ایمنی و فنی شرکت ایده پردازان صنعت فولاد لازم الاجراء و ضروری می باشد.
- ۱۹) پرداخت مبلغ موضوع استعلام پس از عقد قرارداد با برنده بر اساس تنظیم صورت وضعیت و یا صورت مجلس تحویل کالا(ها) با توجه به نوع کالا(ها) پس از تأیید نماینده کارفرما صورت می گیرد.
- ۲۰) پیمانکار برنده استعلام متعهد می شود که کلیه مقررات قانون کار و سازمان تأمین اجتماعی را در مورد کارکنان خود اعمال نماید.
- ۲۱) پیمانکار برنده استعلام متعهد می شود که در زمان اجرای قرارداد کلیه مطالبات کارگران خود را مرتباً پرداخت نموده و همراه با آخرین صورت وضعیت لیست مفاصا حساب کارگران خود را نیز به امور مالی شرکت ایده پردازان صنعت فولاد ارائه نماید.
- ۲۲) ایاب و ذهاب در هر نوبتکاری بعهده پیمانکاری باشد.
- ۲۳) در صورتیکه هر پیمانکار در بیش از یک استعلام همزمان شرکت نماید و برنده شود و یا چند قرارداد جاری داشته باشد، کارفرما در واگذاری یک یا چند یا هر کدام از موضوعات استعلام به صورت همزمان و یا هیچکدام از آنها مختار است و پیمانکار حق هیچگونه اعتراضی نخواهد داشت.
- ۲۴) کارفرما حق تغییر، اصلاح یا تجدید نظر در اسناد استعلام، مشخصات، آخرین مهلت تحویل پیشنهادات و زمان گشایش پاکات را برای خود محفوظ می دارد. در چنین مواردی مراتب کتباً به اطلاع کلیه شرکت کنندگان خواهد رسید.
- ۲۵) پیشنهاد دهندگان میبایست جهت بازدید از محل کار روز شنبه مورخ ۱۴۰۳/۱۲/۰۴ رأس ساعت ۱۰ صبح در محل شرکت صنعت فولاد شادگان، حضور بهم رسانند.
- ۲۶) آخرین مهلت برای تحویل پاکات مناقصه، رأس ساعت ۱۲ روز دوشنبه مورخ ۱۴۰۳/۱۱/۰۶ به واحد بازرگانی شرکت ایده پردازان صنعت فولاد می باشد.

کارپذیر:

نام و نام خانوادگی:

امضاء و مهر:

شماره استعلام: ۷۳۴-۵۵-۱۴۰۳ تاریخ استعلام: ۱۴۰۳/۱۱/۲۸ پیوست: د ارد صفحه: ۶ از ۸	بسمه تعالی شرکت ایده پردازان صنعت فولاد (سهامی خاص) فرم استعلام بهاء کالا/خدمات	
---	--	---

فهرست مقادیر :

قیمت کل (ریال)	قیمت واحد (ریال)	واحد اندازه گیری	مقدار / تعداد	شرح جزئیات کالا/خدمات	ردیف
		مترمربع	۲۰	تهیه، حمل، نصب و تحویل پوشش Void بام ساختمان اداری مرکزی شرکت صنعت فولاد شادگان از پوشش دولایه نیم لامل با شیشه های لمینت به ضخامت ۸ میلیمتر، مطابق با جزئیات و نقشه های پیوست به همراه شاسی کشی و کلیه متعلقات لازم و مورد تلیید کارفرما	۱
	جمع کل				

کارپذیر:

نام و نام خانوادگی:

امضاء و مهر:

شماره استعلام: ۷۳۴-۵۵-۱۴۰۳ تاریخ استعلام: ۱۴۰۳/۱۱/۲۸ پیوست: دارد صفحه: ۷ از ۸	بسمه تعالی شرکت ایده پردازان صنعت فولاد (سهامی خاص)	 S.I.I.C
	فرم استعلام بهاء کالا/خدمات	

برگ پیشنهاد قیمت

پیرو فراخوان موضوع تهیه، حمل، نصب و تحویل پوشش Void بام ساختمان اداری مرکزی شرکت صنعت فولاد شادگان اینجانب
 نماینده شرکت با اطلاع کامل از شرایط استعلام و قبول کلیه شرایط عمومی
 مندرج در برگ شرایط عمومی و با علم و اطلاع از کیفیت و کمیت پیشنهاد قیمت ریال (به.....
 حروف..... ریال) را اعلام می نمایم.

لازم به ذکر است کارفرما مجاز است جهت تسریع در اجرای عملیات موضوع پیمان می تواند بخشی از فعالیت و حجم
 موضوع استعلام را بنا به صلاحدید به نفر دوم استعلام با قیمت نفر اول واگذار نماید و پیمانکار برنده استعلام هیچگونه
 اعتراضی نخواهد داشت و می بایست همکاری لازم در این خصوص انجام دهد.

الف: ضمناً " شماره حساب بانک
 نوع حساب شعبه بنام اینجانب جهت
 پرداختهای مبلغ قرارداد معرفی می گردد.

ب (چنانچه این پیشنهاد مورد قبول قرار گیرد و بعنوان برنده استعلام انتخاب شوم تعهد می نمایم که ظرف مدت مقرر در
 قرارداد، مصالح نیروی انسانی مورد نیاز و تجهیزات لازم را در محل کار مستقر ساخته و شروع بکار نمایم و کلیه کارهای
 موضوع قرارداد را در مدت مندرج در اسناد و مدارک استعلام باتمام برسانم.

نام و نام خانوادگی پیشنهاد دهنده: کد ملی :

تاریخ ارائه پیشنهاد: کد اقتصادی و شماره ثبت :

نشانی و شماره تلفن: امضاء و مهر:

کارپذیر: نام و نام خانوادگی:	امضاء و مهر:
---------------------------------	--------------

شماره استعلام: ۷۳۴-۵۵-۱۴۰۳ تاریخ استعلام: ۱۴۰۳/۱۱/۲۸ پیوست: د ارد صفحه: ۸ از ۸	بسمه تعالی شرکت ایده پردازان صنعت فولاد (سهامی خاص) فرم استعلام بهاء کالا/خدمات	
---	--	---


صور تجلسه سایت ویزیت

بدینوسیله گواهی می دارد اینجانب..... بعنوان نماینده تام الاختیار شرکت
 از محل پروژه موضوع
 استعلام..... مورخ بازدید به عمل آورده و با آگاهی
 کامل از وضعیت و موقعیت کنونی و شرایط و جزئیات اجرایی اقدام به ارائه پیشنهاد قیمت نموده
 ام و در صورت برنده شدن در استعلام نسبت به محل اجرای پروژه هیچگونه اعتراضی نخواهم
 داشت.


امضاء مجاز مهر شرکت
 مدیر عامل / نماینده

امضاء و مهر:	کارپذیر: نام و نام خانوادگی:
--------------	---------------------------------


REFERENCE DRAWINGS			
NO.	DRAWING NO.	TITLE	REV.
1	-	-	-

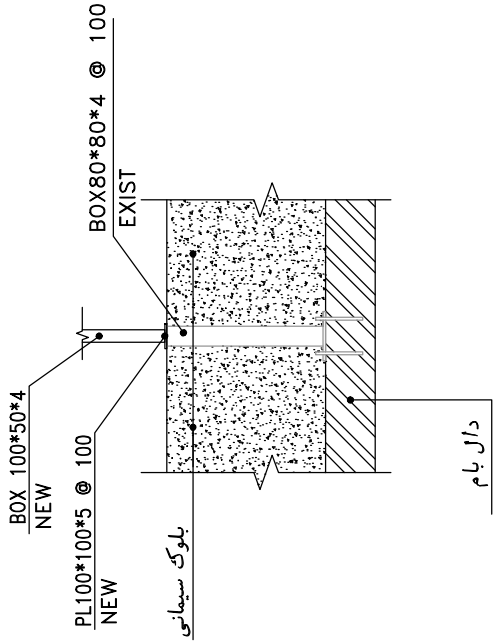

VIEW A
SC.1:20

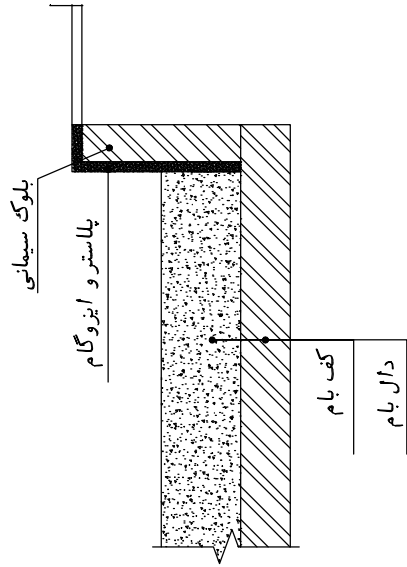

SECTION B-B
SC.1:20

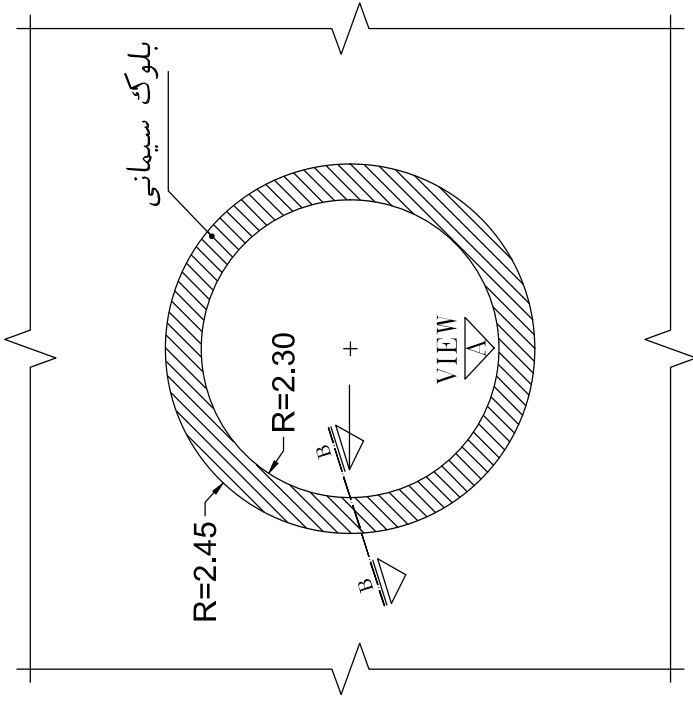

موقعیت قرارگیری پوشش وید
SC.1:100

TOTAL WEIGHT :..... Kg			
NO.	PART NAME	QTY.	REMARK
SHADDEGAN STEEL INDUSTRY COMPANY (SSICO)			
SOUTH STEEL FISHGAMAN CONSULTING AND ENGINEERING COMPANY(LOD)			
TITLE			
مزامنه ساختمان اداره و ساختمان خانه جنبه دریا			
موقعیت قرارگیری پوشش وید			
DWG. No. :SSP-SC-001-D-A-005			
BY DATE			
REVISION NOTE			
Scale: AS SHOWN			
SSP	03/03	DRWN	03/03
SSP	02/03	DESIGNED	02/03
SSP	01/12	CHECKED	01/03
SSP	06/01	APPROVED	03/03
DWG. No. :SSP-SC-001-D-A-005			
BY DATE			
REVISION NOTE			


*SOUTH STEEL PISHGAMAN
CONSULTING AND ENGINEERING
COMPANY (LTD)*


طراحی ساختمان اداری و ساختمان های جنبی ذیربط

SSP-SC-001

نقشه های معماری

نمای گرتین وال - پوششی وید

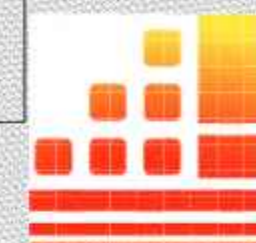

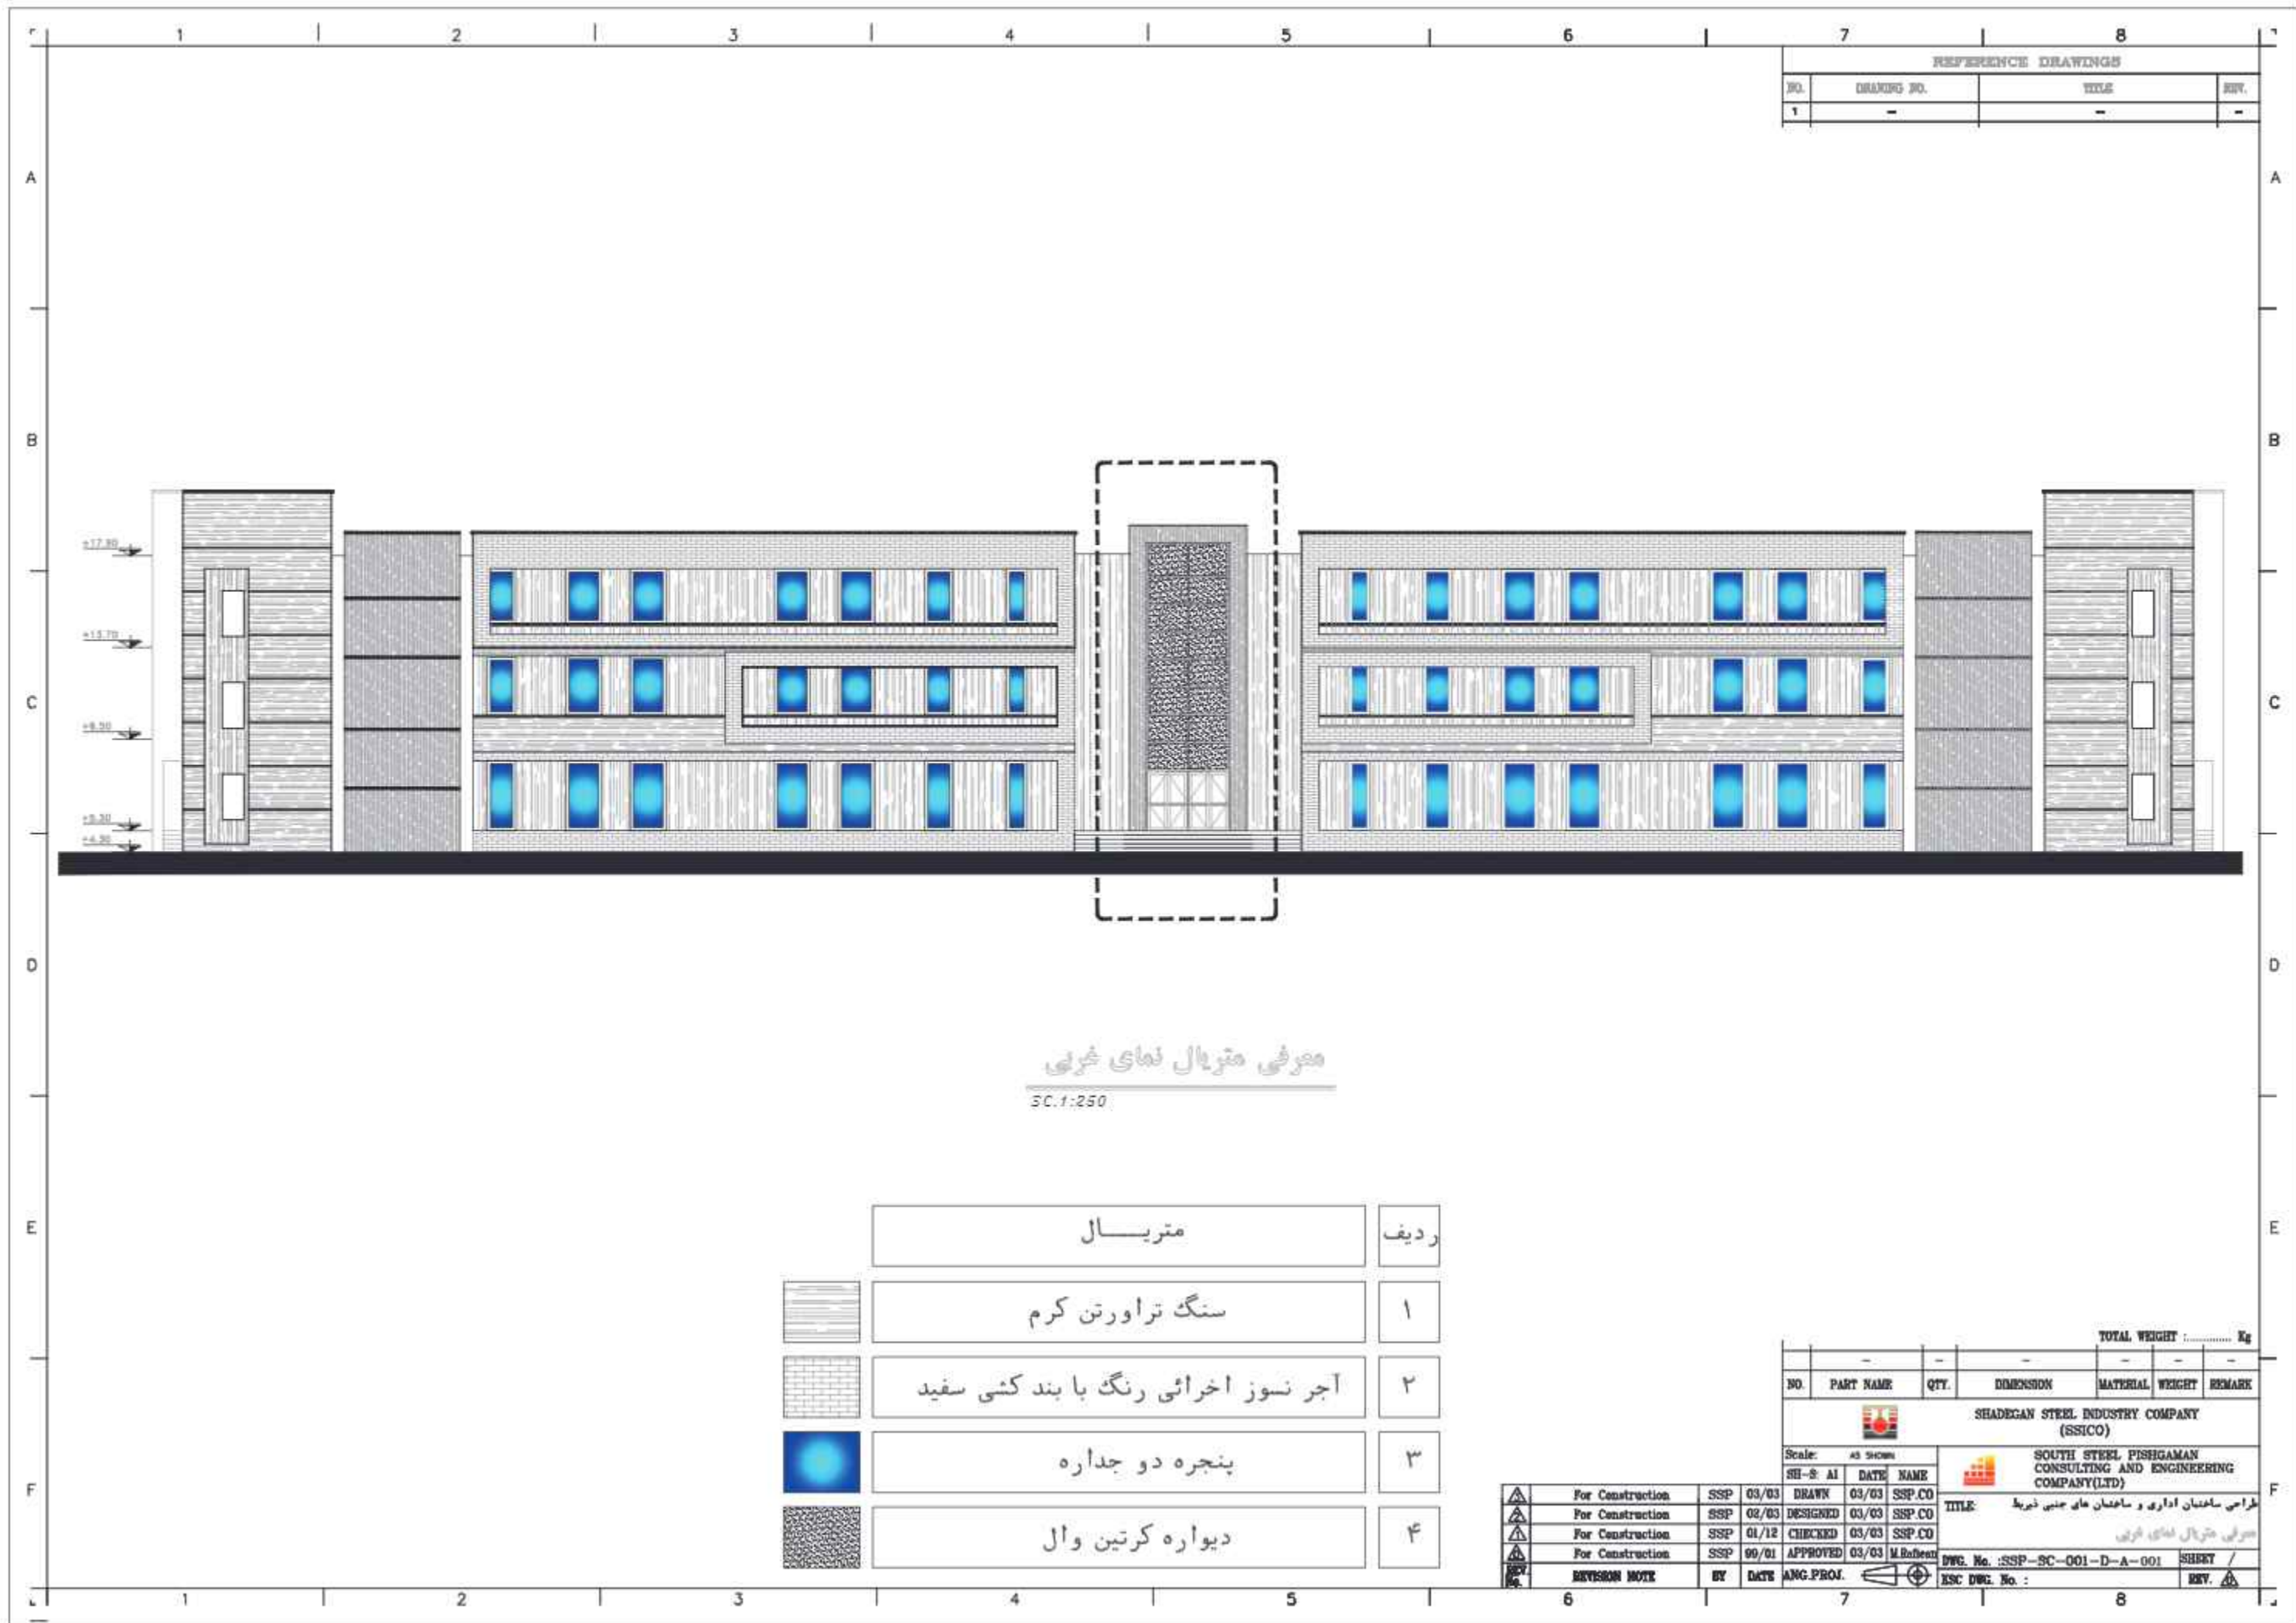


REFERENCE DRAWINGS			
NO.	DRAWING NO.	TITLE	REV.
1	-	-	-

معرفی متزیال نمای غربی
SC.1:250

	متریال	ردیف
	سنگ تراورتن کرم	۱
	آجر نسوز اخراشی رنگ با بند کشی سفید	۲
	پنجره دو جداره	۳
	دیواره کرتین وال	۴

							TOTAL WEIGHT :..... Kg		
NO.		PART NAME		QTY.	DIMENSION		MATERIAL	WEIGHT	REMARK

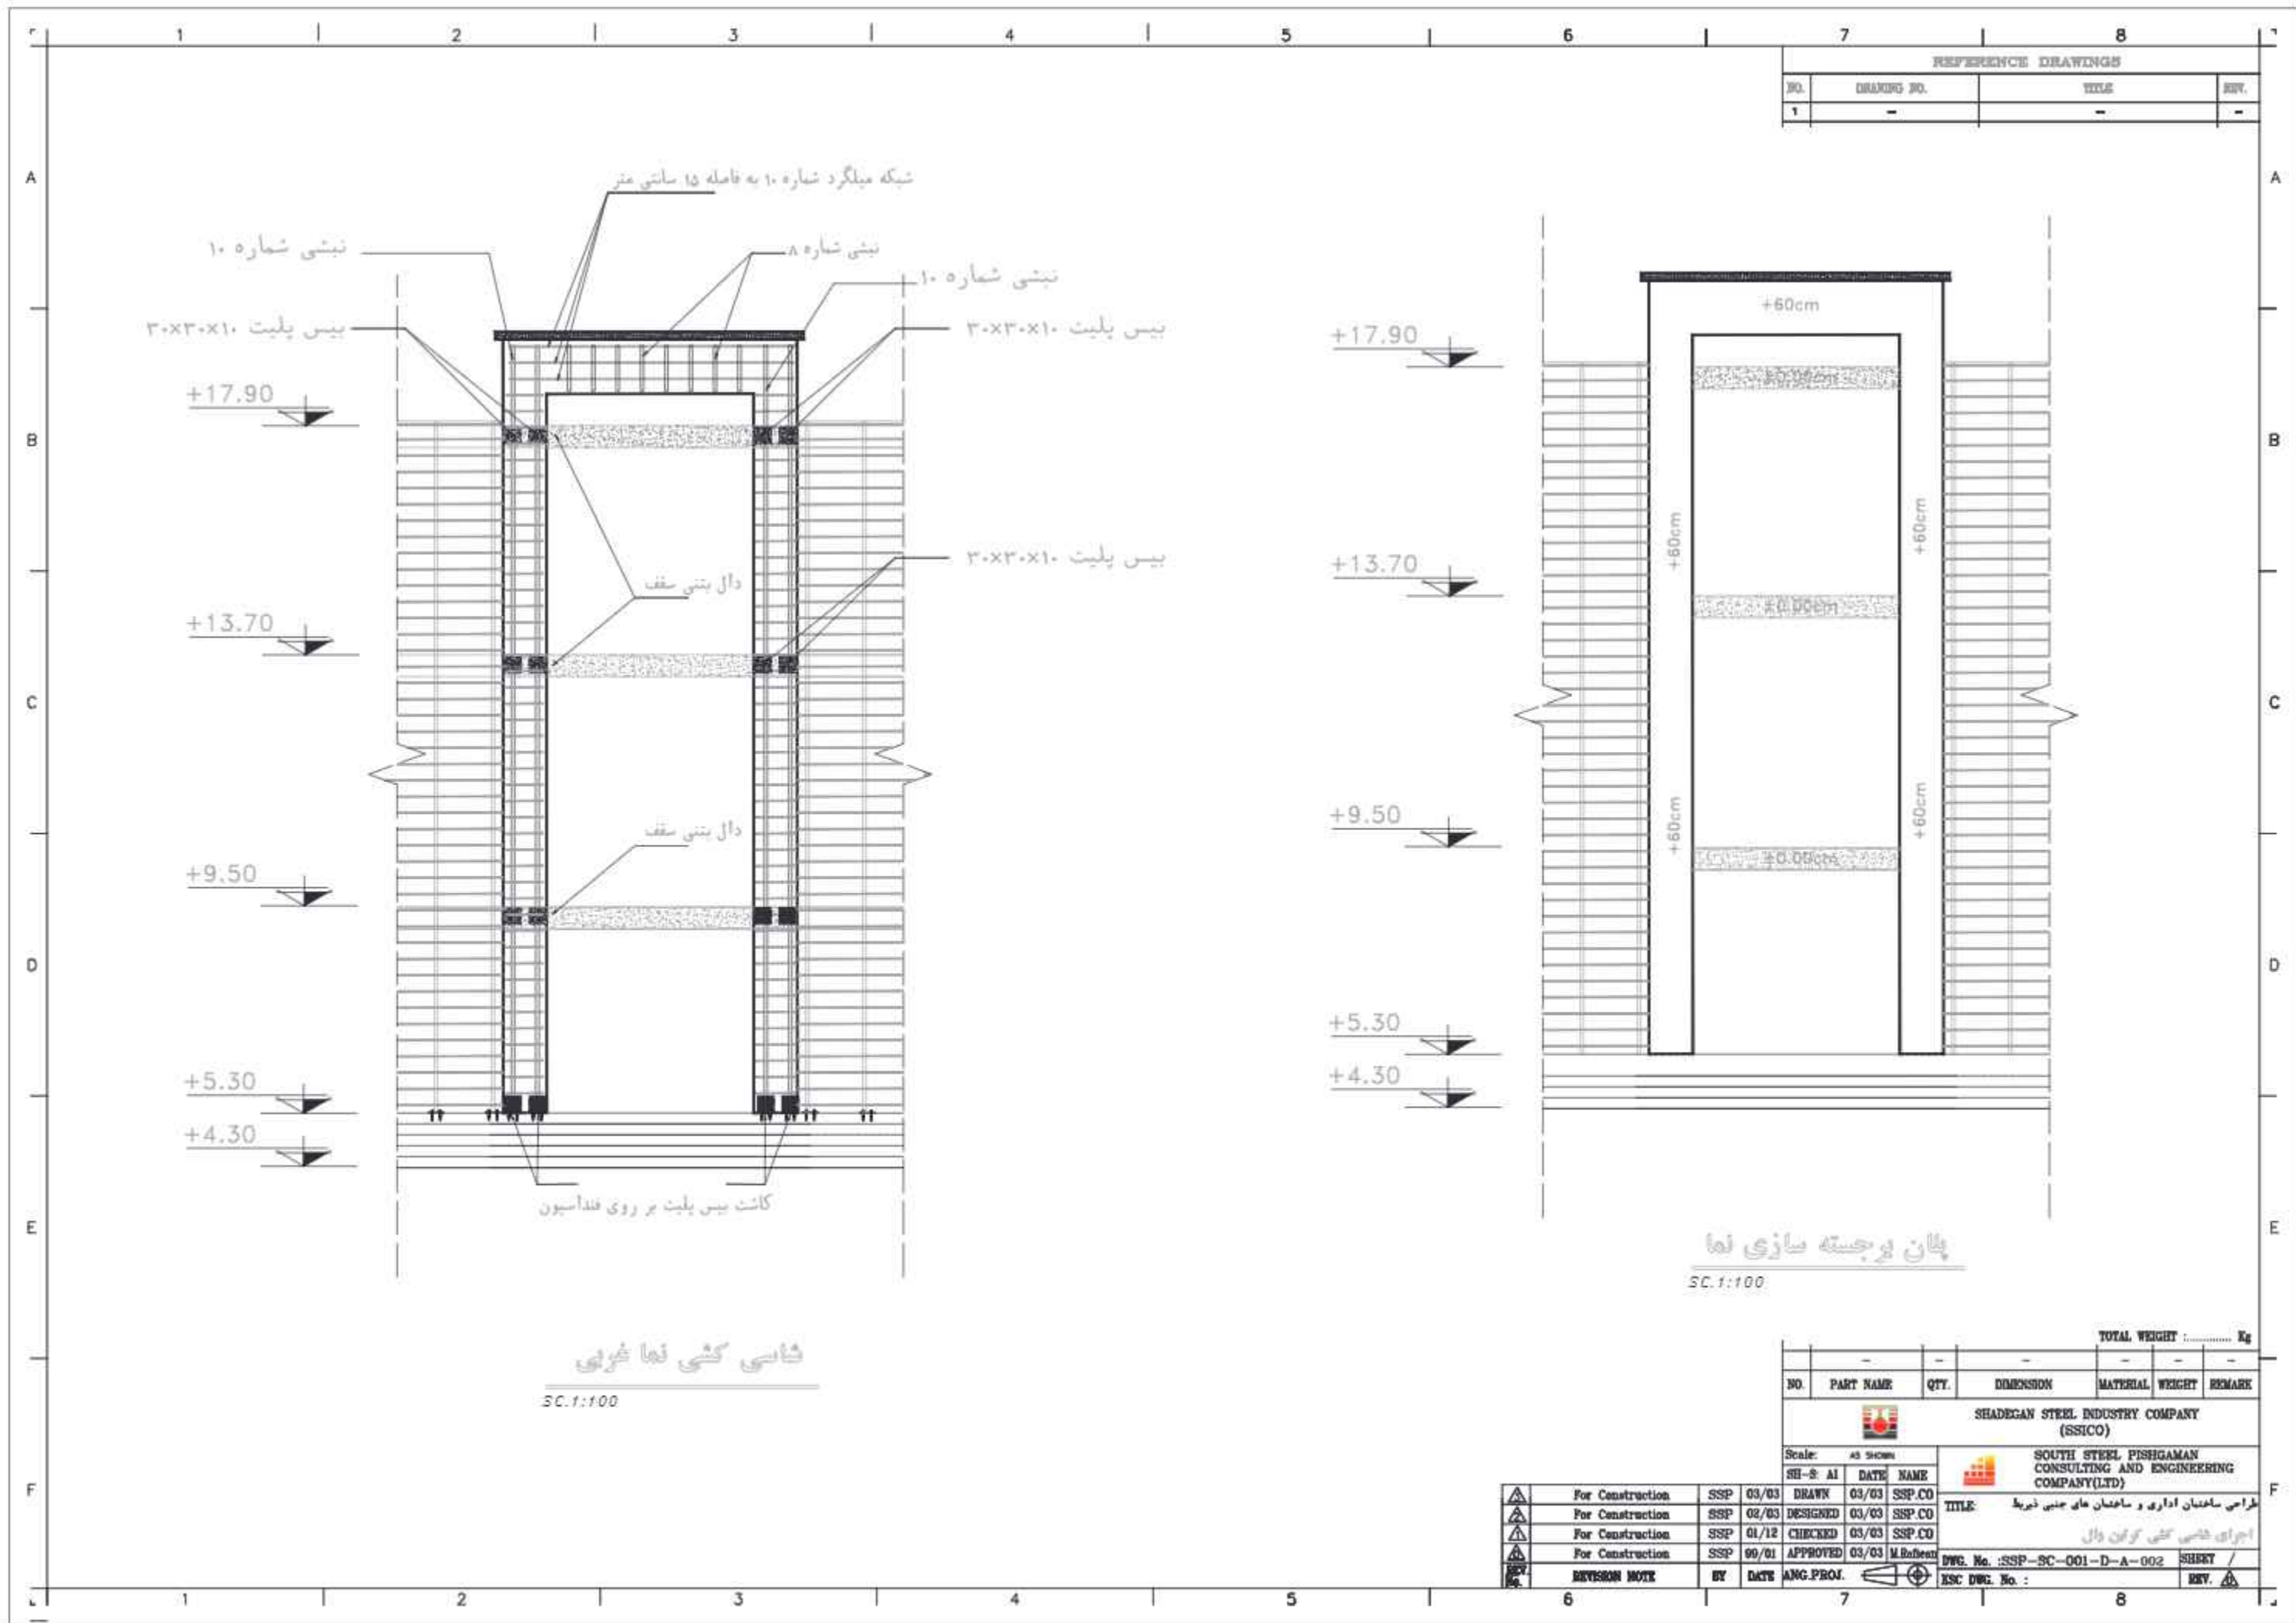

REFERENCE DRAWINGS			
NO.	DRAWING NO.	TITLE	REV.
1	-	-	-

TOTAL WEIGHT : Kg					
NO.	PART NAME	QTY.	DIMENSION	MATERIAL	REMARK
SHADEGAN STEEL INDUSTRY COMPANY (SSICO)					
Scale: AS SHOWN					
SH-S: A1	DATE	NAME	SOUTH STEEL PISHGAMAN CONSULTING AND ENGINEERING COMPANY (LTD)		
03/03	03/03	SSP.CO	TITLE: طراحی ساختمان اداری و ساختمان های جنبی ذریعہ		
02/03	DESIGNED	03/03	اجرای شاسی کشی کربن دال		
01/12	CHECKED	03/03	DWG. No.: SSP-SC-001-D-A-002		
00/01	APPROVED	03/03	KSC DWG. No.:		
REVISION NOTE	BY	DATE	ANG.PROJ.	SHREY	REV.

