

شماره مناقصه: ۷۵۴-۵۵-۱۴۰۴ تاریخ مناقصه: ۱۴۰۴/۰۱/۳۰ پیوست: دارد صفحه: ۱ از ۱۸	بسمه تعالی شرکت ایده پردازان صنعت فولاد (سهامی خاص) مناقصه خرید خدمات	
---	--	---

شرکت:

با سلام

شرکت ایده پردازان صنعت فولاد در نظر دارد انجام عملیات زیر را از طریق مناقصه و طبق شرایط عمومی و خصوصی مناقصه و مدارک پیوست به یکی از شرکت های واجد شرایط واگذار نماید. خواهشمند است پس از بررسی کلیه شرایط و ضوابط مناقصه، پیشنهاد قیمت خود را حداکثر ظرف مدت تعیین شده در شرایط مناقصه به مدیریت واحد بازرگانی این شرکت واقع در اهواز کیلومتر ۱۰ جاده اهواز- بندرامام خمینی (ره) شرکت ایده پردازان صنعت فولاد تحویل نمائید.

در این مناقصه شرکت ایده پردازان صنعت فولاد بعنوان کارفرما نامیده میشوند.

الف) موضوع و محل مناقصه

- ۱- موضوع: **اجرای ۲ برجک نگهدارنده در محوطه نیروگاه فولاد خوزستان**
- ۲- محل اجرا: **نیروگاه شرکت فولاد خوزستان**

ب) مدت قرارداد

مدت اجرای موضوع عملیات این مناقصه **۸۵ روز** از تاریخ ابلاغ قرارداد می باشد.

ج) مبلغ و نحوه پرداخت

- ۱- پیمانکار در پایان هر ماه صورت وضعیت کارکرد خود را تهیه کرده و به سرپرست کارگاه کارفرما تحویل میدهد که پس از تأیید ایشان، تأیید دستگاه نظارت و نماینده کارفرمای اصلی و پس از کسر کسور قانونی، کسور مندرج در این قرارداد، سایر پرداختهای کارفرما و جرائم احتمالی، مبلغ خالص صورت وضعیت به پیمانکار پرداخت می گردد.
 - ۲- هیچ گونه پیش پرداختی به این قرارداد تعلق نمیگیرد.
 - ۳- به این پیمان تعدیل تعلق نمی گیرد.
- تبصره ۱ - صورت وضعیت های کارکرد پس از تأیید نهایی می بایست توسط پیمانکار در سامانه مودیان مالیاتی ثبت گردد در غیر این صورت کارفرما هیچ گونه مسئولیتی در قبال پرداخت به نحوه ی دیگر ندارد.


د) شرایط انجام عملیات موضوع مناقصه

- ۱) پیمانکار به هیچ وجه حق استفاده از نیروهای شرکت و یا پیمانکاران دیگر را حتی در خارج از وقت اداری و زمان استراحت آنان نخواهد داشت.
- ۲) در صورت نیاز و ابلاغ کارفرما، پیمانکار موظف است کار را در سه شیفت با نیروهای مجزا و بصورت ۲۴ ساعته انجام دهد.
- ۳) پیمانکار موظف است بعد از انجام کار به هزینه خود محیط را پاکسازی و ضایعات ناشی از کار را جمع آوری و به محل مورد نظر دستگاه نظارت منتقل نماید.
- ۴) کلیه شرایط کاری طبق مشخصات مندرج در شرح کار به پیوست می باشد.

پیمانکار:

نام و نام خانوادگی:

امضاء و مهر:

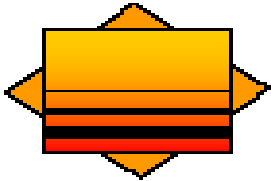
شماره مناقصه : ۷۵۴-۵۵-۱۴۰۴ تاریخ مناقصه : ۱۴۰۴/۰۱/۳۰ پیوست : دارد صفحه : ۲ از ۱۸	بسمه تعالی شرکت ایده پردازان صنعت فولاد (سهامی خاص)	 S.I.I.C
	مناقصه خرید خدمات	

- ۵) شرایط خاص قرارداد های تیپ شرکت ایده پردازان صنعت فولاد شامل موافقتنامه، رعایت اصول ایمنی فنی - بهداشت و توافق نامه عدم افشای اطلاعات حاکم بر قرارداد می باشد.
- ۶) به منظور سهولت در پرداخت ها ، پیمانکار موظف است یک شماره حساب به نام شرکت خود جهت پرداخت های قرارداد به همراه پیشنهاد قیمت خود ارائه نماید.
- ۷) کارفرما مجاز است تا سقف ۲۵ درصد مبلغ اولیه قرارداد، مقادیر کار ارجاع شده (مقادیر و مبالغ جدول ح-فهرست مقادیر و بهای کار) را افزایش دهد ولی کاهش مبلغ قرارداد صرفاً در اختیار کارفرما بوده و در صورت کاهش به هر اندازه هیچگونه هزینه اضافه به پیمانکار تعلق نخواهد گرفت و پیمانکار حق هیچگونه اعتراض ندارد.
- ۸) جمع مبلغ مربوط به کاهش مقادیر و حذف آنها نامحدود بوده و پیمانکار با علم به اینکه کاهش مقادیر کار هیچ گونه محدودیتی ندارد قیمت پیشنهادی خود را ارائه نموده و از این بابت هیچ گونه ادعائی ندارد.
- ۹) پیمانکار موظف است صورت وضعیت خود را در قالب فرمتی که مورد تأیید کارفرما می باشد تهیه نموده و فایل الکترونیکی تمامی مدارک و مستندات صورت وضعیت را پیوست نماید.
- ۱۰) پیمانکار موظف است که بعد از تأیید صورت وضعیت توسط دفتر فنی و مهندسی ستاد مرکزی شرکت ایده پردازان، صورت وضعیت خود را در سامانه مودیان مالیاتی ثبت نماید و تاخیرات ناشی از آن قابل محاسبه نمی باشد.
- ۱۱) از مبلغ هر صورت وضعیت پیمانکار، ده درصد به عنوان عنوان ضمانت حسن انجام کار و پنج درصد به عنوان حسن انجام تعهدات کسر و نزد کارفرما نگهداری می شود و این مبالغ پس از خاتمه کار و انجام تعهدات طبق مقررات و تصویب صورت وضعیت قطعی به پیمانکار عودت می گردد.
- ۱۲) کلیه کسورات قانونی اعم از بیمه و مالیات و غیره در صورت تعلق بر عهده و هزینه پیمانکار می باشد.
- ۱۳) دوره تضمین عملیات موضوع این مناقصه به مدت ۱۲ ماه بعد از صورتجلسه تحویل موقت می باشد.
- ۱۴) پیمانکار موظف است پوشش بیمه لازم (بیمه مسئولیت مدنی) را برای کلیه کارکنان خود و در مقابل کل حوادث محتمل در کارگاه برقرار نماید و کلیه اقدامات و لوازم ایمنی را مطابق قوانین کار و تأمین اجتماعی کشور، حفاظت، ایمنی و بهداشت کار تأمین نماید. مسئولیت هرگونه حادثه ای برای کارکنان پیمانکار بر عهده و هزینه وی می باشد و کارفرما و کارکنان وی هیچگونه مسئولیتی در این مورد ندارند و چنانچه توسط مراجع قضایی در این خصوص محکومیتش متوجه کارفرما شود و مبلغی کسر شود، کارفرما به اندازه همان مبلغ از پیمانکار کسر خواهد نمود و نامبرده حق هیچگونه اعتراضی نخواهد داشت.
- ۱۵) پیمانکار، موظف به تأمین لوازم ایمنی و رعایت مقررات حفاظت فنی و بهداشت کار است. پیمانکار، قبل از شروع کار، ضوابط ویژه کارفرما را برای کار در کارگاه از کارفرما درخواست می کند و پس از دریافت آنها و هماهنگی های لازم و تأیید نهایی کارفرما، پیمانکار باید از آن پس، به آنها عمل نماید. به هر حال، پیمانکار موظف است همیشه اصول و مقررات آئین نامه ایمنی عمومی و فنی، بهداشتی و زیست محیطی را رعایت کند.
- ۱۶) هزینه انجام معاینه های ادواری (طب کار) کارکنان پیمانکار، هزینه اخذ عدم سوء پیشینه کارکنان پیمانکار و هزینه آموزش های مورد نظر کارفرما جهت کارکنان پیمانکار کالا" بر عهده و هزینه پیمانکار می باشد.
- ۱۷) پیمانکار موظف است قبل از شروع عملیات موضوع پیمان جهت صدور مجوز تردد کارکنان خود مدارک مورد نیاز شامل یک قطعه عکس، کپی کارت ملی، کپی شناسنامه، کپی کارت پایان خدمت، کارت سلامت طب کار، گواهی عدم سوء پیشینه و لیست معرفی نفرات جهت شرکت در کلاس آموزش ایمنی را به کارفرما تحویل نماید.
- ۱۸) پیمانکار موظف به تأیید و اجرای تعهد نامه واحد ایمنی و بهداشت شرکت می باشد.
- ۱۹) پیمانکار موظف به ارائه گواهینامه صلاحیت ایمنی می باشد.
- ۲۰) پیمانکار موظف است در پایان مدت قرارداد تمامی مصالح و وسایل اجرای خود را از شهرک ۲۰۰ دستگاه خارج کند.

پیمانکار :

امضاء و مهر :

نام و نام خانوادگی :

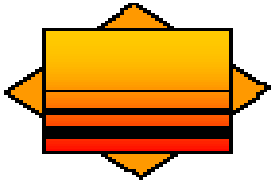شماره مناقصه: ۷۵۴-۵۵-۱۴۰۴ تاریخ مناقصه: ۱۴۰۴/۰۱/۳۰ پیوست: دارد صفحه: ۳ از ۱۸	بسمه تعالی شرکت ایده پردازان صنعت فولاد (سهامی خاص)	
	مناقصه خرید خدمات	

- (۲۱) در این پیمان کارفرما هیچگونه امکاناتی به جز آنچه صراحتاً ذکر گردیده است، در اختیار پیمانکار قرار نخواهد داد. در صورت تامین امکانات توسط کارفرما هزینه آن با احتساب ۲۰ درصد بالاسری از پیمانکار اخذ خواهد شد.
- (۲۲) در این پیمان هیچ هزینه جداگانه ای تحت عنوان تجهیز و برچیدن کارگاه به پیمانکار پرداخت نخواهد شد و پیمانکار در مبلغ پیشنهادی خود هزینه تجهیز و برچیدن کارگاه را لحاظ نموده است
- (۲۳) تامین غذای مورد نیاز جهت پرسنل پیمانکار به تعداد نفر در هر وعده غذایی در طول مدت پیمان برعهده و هزینه پیمانکار می باشد. چنانچه به واسطه درخواست پیمانکار غذای مورد نیاز توسط کارفرما تامین گردد، هزینه های ناشی از موضوع با احتساب ۲۰ درصد بالاسری از مطالبات وی کسر می گردد.
- (۲۴) پیمانکار متعهد می گردد قبل از پیشنهاد قیمت از محل اجرای کار بازدید و پیش نویس قرارداد را مطالعه نموده است و حق هیچگونه ادعایی از بابت را ندارد.
- (۲۵) هماهنگی های لازم جهت تحویل مصالح و وسایل جهت اجرای کار توسط کارفرما ، در محل مشخص شده از سوی عوامل اجرایی کارگاه تحویل پیمانکار می گردد. بارگیری و باراندازی مصالح از انبار تا محل اجرای کار بر برعهده و هزینه پیمانکار می باشد. در این راستا پیمانکار متعهد است نسبت به هماهنگی جهت تامین مصالح و تجهیزات حداقل ۱۰ روز قبل از زمان اجرای عملیات اقدام نماید و پیگیری های لازم جهت تهیه و تامین آن ها را صورت دهد.
- (۲۶) کلیه پرداخت ها به پیمانکار بر اساس صورت وضعیت های ماهیانه می باشد. در این راستا پیمانکار مکلف است در پایان هر ماه نسبت به تهیه و تنظیم گزارش فعالیت های اجرایی و اخذ تأییدیه آن از ناظر قرارداد اقدام و آنرا به عنوان مستند صورت وضعیت خود به دفتر فنی کارگاه تحویل نماید. صورت وضعیت های پیمانکار پس از بررسی و تأیید توسط نماینده کارفرما به شرط تامین مالی مناسب پروژه به حساب پیمانکار واریز می گردد.
- (۲۷) در صورت تامین مصالح توسط کارفرما پیمانکار مکلف به استفاده و بهره برداری صحیح از مصالح می باشد. چنانچه هر مقدار از مصالح به دلیل بهره برداری و استفاده نامناسب پرت یا معیوب گردد، پیمانکار مکلف به جایگزین کردن آنها در اسرع وقت می باشد. در غیر اینصورت خسارت ناشی از موارد این چنینی با لحاظ ۱۵ درصد بالاسری از مطالبات پیمانکار کسر می گردد.
- (۲۸) کلیه جرایم احتمالی در خصوص مالیات، بیمه تامین اجتماعی و سایر حقوق و عوارض قانونی که ناشی از قصور پیمانکار می باشد برعهده و هزینه پیمانکار خواهد بود.

خ) جرائم

- (۱) چنانچه بنا به تشخیص کارفرما، کارپذیر از انجام هر یک از تعهدات خود و شرایط مندرج در قرارداد تخلف یا خودداری نماید و یا مواردی را که مجاز نبوده انجام دهد و یا تعهدات خود را طبق شرایط قرارداد بنحو احسن و مورد قبول کارفرما انجام ندهد و در صورتیکه ترتیب دیگری در قرارداد ذکر نشده باشد بشرح ذیل عمل خواهد شد:
- (۲) در مرحله اول توسط کارفرما مراتب با تعیین مهلت به کارپذیر ابلاغ و در صورت عدم اجرا از طرف کارپذیر در مهلت تعیین شده، کارفرما حق خواهد داشت که جریمه ای به تناسب موضوع که می تواند از ۱٪ تا ۲۰٪ مبلغ صورت وضعیت مربوطه باشد، تعیین و از مطالبات کارپذیر کسر نماید.
- (۳) از ۱٪ تا ۵٪ توسط کارفرما رأساً انجام می پذیرد و هیچگونه حق اعتراضی برای کارپذیر وجود ندارد.
- (۴) برای بیش از ۵٪، توسط کارفرما انجام می پذیرد که در صورت اعتراض کارپذیر موضوع در کمیسیون معاملات شرکت ایده پردازان طرح و رای کمیسیون معاملات قطعی و لازم الاجرا است.
- (۵) چنانچه کارپذیر برای سومین بار در طول مدت قرارداد جریمه گردد کارفرما مجاز خواهد بود قرارداد را بصورت یکطرفه منفسخ نماید و کارپذیر حق هیچگونه اعتراضی یا ادعای تضرر مالی را نخواهد داشت.

پیمانکار:

امضاء و مهر:

نام و نام خانوادگی:

شماره مناقصه: ۷۵۴-۵۵-۱۴۰۴ تاریخ مناقصه: ۱۴۰۴/۰۱/۳۰ پیوست: دارد صفحه: ۴ از ۱۸	بسمه تعالی شرکت ایده پردازان صنعت فولاد (سهامی خاص) مناقصه خرید خدمات	
---	--	---

- ۶) در پایان کار، در صورتی که مدت انجام کار، بیش از مدت اولیه پیمان به علاوه مدت های تمدید شده پیمان باشد، کارفرما با رسیدگی به تاخیرات پیمانکار، مدت تاخیر غیر مجاز را تعیین می کند و به شرح زیر، ملاک محاسبه خسارت تاخیر قرار می دهد:
- ۱-۶) هرگاه جمع مدت تاخیر غیر مجاز از یک دهم مدت پیمان بیشتر نشود، برای هر روز تاخیر، یک دو هزارم مبلغ باقیمانده کار که در اجرای آن تاخیر شده است.
- ۲-۶) هرگاه جمع مدت تاخیر غیر مجاز از یک دهم مدت پیمان بیشتر شود، تا یک دهم مدت پیمان طبق بند ۱ و برای مازاد بر آن تا یک چهارم مدت پیمان، برای هر روز تاخیر یک هزارم مبلغ باقیمانده کار که در اجرای آن تاخیر شده است.
- ۳-۶) هرگاه جمع مدت تاخیر غیر مجاز از یک چهارم مدت پیمان بیشتر شود ولی پیمان ادامه یابد، مجموع خسارت های تاخیر قابل دریافت از پیمانکار نمی تواند از جمع خسارت محاسبه شده بر پایه بند (۲) بیشتر شود و مدت اضافه بر یک چهارم مدت پیمان، برای ادامه و انجام کار بدون دریافت خسارت منظور می شود.
- ۴-۶) مبلغ باقی مانده کار که در اجرای آن تاخیر شده است، عبارت است از مبلغ پیمان، منهای مبلغ صورت وضعیت مربوط به کار های انجام یافته تا آخرین روز مدت پیمان.

امضاء و مهر:	پیمانکار: نام و نام خانوادگی:
--------------	----------------------------------

شماره مناقصه: ۱۴۰۴-۵۵-۷۵۴ تاریخ مناقصه: ۱۴۰۴/۰۱/۳۰ پیوست: دارد صفحه: ۵ از ۱۸	بسمه تعالی شرکت ایده پردازان صنعت فولاد (سهامی خاص)	
	مناقصه خرید خدمات	

ه) تعهدات پیمانکار و کارفرما در خصوص تامین ملزومات کار

ردیف	شرح کار	هزینه تهیه و اجرا در تعهد پیمانکار	در تعهد کارفرما	توضیحات
۱	ماشین آلات	✓		
۲	تجهیزات	✓		
۳	ابزار و وسایل کار	✓		
۴	نیروی انسانی مجرب مورد تأیید کارفرما	✓		
۵	مواد مصرفی	✓		
	متريال شامل تيراهن ،ناودونی،نبشی و	✓		
۶	برق	✓	✓	تامین برق در ورودی کارگاه نصب بر عهده کارفرما و انتقال برق به پای کار بر عهده و هزینه پیمانکار می باشد.
۷	صبحانه	✓		
۸	نهار	✓		
۹	شام	✓		
۱۰	ایاب و ذهاب	✓		
۱۱	خوابگاه	✓		
۱۲	بیمه	✓		
۱۳	مالیات	✓		
۱۴	دیگر کسورات قانونی	✓		
۱۵	پرداخت حقوق، سنوات، عیدی و... (تمامی حقوق پرسنل پیمانکار طبق اداره کار)	✓		
۱۶	لوازم حفاظت فردی HSE	✓		
۱۷	لوازم حفاظت محیطی و هشدار دهنده HSE	✓		
۱۸	داربست، چهارپایه، خرک و...	✓		
۱۹	آب شرب	✓		

نام و نام خانوادگی : امضاء و مهر :	پیمانکار :
---------------------------------------	------------

شماره مناقصه: ۱۴۰۴-۵۵-۷۵۴ تاریخ مناقصه: ۱۴۰۴/۰۱/۳۰ پیوست: دارد صفحه: ۶ از ۱۸	بسمه تعالی شرکت ایده پردازان صنعت فولاد (سهامی خاص)	
	مناقصه خرید خدمات	

ردیف	شرح کار	(هزینه تهیه و اجرا) در تعهد پیمانکار	در تعهد کارفرما	توضیحات
۲۰	رفع معارض	✓	✓	
۲۲	تهیه مسپاره، رنگ، تینر	✓		
۲۳	تهیه اسناد فنی و نقشه های اجرایی و کارگاهی	✓		
۲۴	نقشه های چون ساخت (asbuilte) مورد تأیید کارفرمای اصلی	✓		
۲۵	جرایم ناشی از عدم استفاده صحیح از مصالح، ماشین آلات، تجهیزات، مستحذات و لوازم تحویلی به پیمانکار	✓		در صورت محرز شدن
۲۶	حمل مصالح و لوازم از محل تخلیه یا دپو تا پای کار	✓		
۲۷	حمل ضایعات و دپو کردن آنها در محلهای تعیین شده	✓		
۲۸	انبارداری	✓		متریال، مصالح و تجهیزات تحویل داده شده به پیمانکار
۲۹	تجهیز کارگاه و برچیدن کارگاه	✓		

(و شرایط برگزاری مناقصه

- پیشنهاد دهندگان باید مبلغ ۸۰۰.۰۰۰.۰۰۰ ریال بعنوان تضمین شرکت در مناقصه بصورت ضمانتنامه بانکی، بلوکه حساب با تأیید واحد مالی یا رسید بانکی واریز وجه مربوطه (واریز کننده می بایست نام شرکت کننده در مناقصه را فیش واریزی درج نماید) به حساب شماره ۰۱۰۷۱۶۸۵۵۸۰۰۴ یا شماره شبا: ۰۱۰۷۱۶۸۵۵۸۰۰۴ IR بانک ملی - شعبه مجتمع فولاد - کد ۶۵۳۲ در وجه شرکت ایده پردازان صنعت فولاد به شناسه ملی ۱۰۴۲۰۲۷۷۸۵۵ با اسناد مناقصه در پاکت به این شرکت تحویل نمایند.
- به پیشنهاداتی که فاقد تضمین شرکت در مناقصه باشند ترتیب اثر داده نخواهد شد.
- چنانچه برنده مناقصه پس از ابلاغ کتبی کارفرما به هر دلیل از پیشنهاد خود و یا شرایط مناقصه عدول کند و یا از امضای قرارداد ظرف مدت یک هفته یا مدت تعیین شده از طرف کارفرما و یا از انجام عملیات موضوع مناقصه خودداری نماید، تضمین شرکت در مناقصه وی بمنفع شرکت ایده پردازان صنعت فولاد ضبط خواهد شد.
- قبل از انعقاد قرارداد با برنده مناقصه، سپرده نفر دوم مسترد نخواهد شد تا در صورتیکه برنده مناقصه از انعقاد قرارداد خودداری کند با توافق کارفرما انجام موضوع مناقصه به نفر دوم واگذار شود.

پیمانکار: نام و نام خانوادگی:	امضاء و مهر:
----------------------------------	--------------

شماره مناقصه : ۷۵۴-۵۵-۱۴۰۴ تاریخ مناقصه : ۱۴۰۴/۰۱/۳۰ پیوست : دارد صفحه : ۷ از ۱۸	بسمه تعالی شرکت ایده پردازان صنعت فولاد (سهامی خاص) مناقصه خرید خدمات	
---	---	---

تبصره: در صورتیکه عقد قرارداد با نفر اول مناقصه بیش از مدت اعتبار قیمت طول بکشد، سپرده نفر دوم پس از اتمام تاریخ اعتبار پیشنهاد قیمت آن و بنا به درخواست نفر دوم آزاد خواهد شد.

۵) پیمانکار موظف است تمامی برگه ها، جداول و فرم های پیوست اسناد مناقصه را تکمیل، امضاء، مهر و آنالیز قیمت خود را ارائه نماید.

۶) حضور در جلسه توجیهی و بازدید از محل اجرای عملیات الزامی است.

۷) پیمانکار مکلف به اجرای کامل شرح و مشخصات عملیات پیوست اسناد مناقصه با هماهنگی و دستور نماینده کارفرما به بهترین نحو ممکن خواهد بود.

۸) برنده مناقصه متعهد است جهت تضمین اجرای تعهدات خود معادل ۵ درصد کل مبلغ قرارداد را در حین انعقاد قرارداد بصورت نقد و یا ضمانتنامه بانکی بعنوان "تضمین انجام تعهدات" به شرکت ایده پردازان صنعت فولاد بسپارد. ابلاغ قرارداد منوط به ارائه ضمانتنامه مورد تأیید کارفرماست. این ضمانتنامه پس از تحویل موقت و در صورتی که پیمانکار بدهکار نباشد توسط کارفرما آزاد می شود.

۹) شرکت کنندگان در مناقصه تعهد می نمایند اعتبار پیشنهاد قیمت خود را از زمان ارائه پیشنهاد بمدت ۳۰ روز تضمین نمایند.

۱۰) به پیشنهاداتی که مشروط و مبهم بوده و یا با شرایط مندرج در مناقصه اختلاف داشته باشند ترتیب اثر داده نخواهد شد.

۱۱) پیشنهادات ارائه شده بایستی کامل و فاقد خط خوردگی - لاک گرفتگی باشند و در صورت وجود لاک گرفتگی یا خط خوردگی می بایست این موارد به تأیید و مهر و امضای مجدد مناقصه گر (پیشنهاددهنده) رسیده باشد در غیر اینصورت پیشنهاد ارائه شده فاقد اعتبار می باشد.

۱۲) پیشنهاد دهندگان باید کلیه اوراق ، اسناد و مدارک مناقصه را بدون تغییر یا حذف قسمتی از آنها مهر و امضاء و ضمیمه پیشنهاد خود نمایند. اسناد مذکور جزء مدارک لاینفک قرارداد محسوب خواهند شد.

۱۳) شرکت کنندگان در مناقصه میبایست پیشنهاد خود را در پاکتی دربسته (حاوی اسناد و مدارک مناقصه مهر و امضاء شده باضافه پیشنهاد قیمت ، آخرین آگهی تغییرات و گواهی صلاحیت شرکت ، در صورتیکه درخواست شده باشد) که بر روی آن شماره تاریخ و موضوع مناقصه و نام و نشانی پیشنهاد دهنده دقیقاً قید شده به آدرس این شرکت ارسال نموده و از ارائه پیشنهاد قیمت بصورت فاکس و ... خودداری شود.

۱۴) کارفرما حق اعطای پیمان به هر پیشنهاد دهنده ای که پیشنهاد او را بیشتر با اهداف خود منطبق می یابد دارد و پیمانکاران حق هیچگونه اعتراضی در این خصوص ندارند.

۱۵) کارفرما جهت اهداف خود در خصوص قبول یا رد کلیه پیشنهادات مختار است و پیمانکاران حق هیچگونه اعتراضی در این خصوص ندارند.

۱۶) چنانچه برنده مناقصه براساس قیمتهای کل ارائه شده در جلسه کمیسیون مناقصه مشخص و تعیین گردد و بعدا پیمانکار یا پیمانکارانی مدعی گردد که در قیمت پیشنهادیش اشتباه محاسبه وجود دارد و با اصلاح آن مبلغ پیشنهادی برنده مناقصه قرار می گیرد ادعای او مسموع و قابل طرح نخواهد بود.

۱۷) چنانچه هر یک از دریافت کنندگان اسناد مناقصه به هر دلیل مایل به ارائه پیشنهاد قیمت نباشند، میبایست مراتب را به مدیریت خرید خدمات و قراردادهای این شرکت اعلام و مدارک مربوطه را عودت نمایند. در غیر اینصورت در مناقصه های بعدی از آنان دعوت بعمل نخواهد آمد.

۱۸) پیشنهاد دهنده تعهد می نماید که مشمول قانون ممنوعیت مداخله در معاملات دولتی نبوده و هیچیک از اعضاء هیئت مدیره، مدیرعامل، بازرسان و سهامداران وی از کارکنان دولت یا شرکت ایده پردازان صنعت فولاد نمی باشند. بدیهی است چنانچه در هر مرحله از کار مناقصه یا اجرای قرارداد، خلاف این موضوع ثابت شود پیشنهاد دهنده به شرکت ایده پردازان صنعت فولاد وکالت می

پیمانکار :

امضاء و مهر :

نام و نام خانوادگی :

شماره مناقصه : ۷۵۴-۵۵-۱۴۰۴ تاریخ مناقصه : ۱۴۰۴/۰۱/۳۰ پیوست : دارد صفحه : ۸ از ۱۸	بسمه تعالی شرکت ایده پردازان صنعت فولاد (سهامی خاص)	
	مناقصه خرید خدمات	

دهد که ضمن جبران خسارت وارد از محل هر گونه مطالبات یا دارائی های پیشنهاد دهنده و در صورت عقد قرارداد ضمن فسخ، بدون مراجعه به مراجع قضائی ، کلیه اقدامات قانونی را بر علیه وی بکارگیرد و حق هر گونه اعتراضی از پیشنهاد دهنده ساقط می باشد.

(۱۹) رعایت مقررات ایمنی و فنی الزامی است و پیشنهاد دهنده می بایست قبل از شروع بکار ضمن تهیه و تأمین وسایل ایمنی آموزشهای لازم ایمنی و فنی را به پرسنل تابعه خود تعلیم دهد و در صورت بروز هر گونه حادثه ، پرداخت خسارت وارده اعم از جانی ، مالی ، تأسیساتی و غیره کلاً بر عهده و هزینه برنده مناقصه می باشد . همچنین رعایت دستورالعمل اجرایی ایمنی و فنی شرکت ایده پردازان صنعت فولاد لازم الاجراء و ضروری می باشد.

(۲۰) پرداخت مبلغ موضوع مناقصه پس از عقد قرارداد با برنده بر اساس تنظیم صورت وضعیت و یا صورت مجلس تحویل کالا(با توجه به نوع کالا) پس از تأیید نماینده کارفرما صورت می گیرد.

(۲۱) پیمانکار برنده مناقصه متعهد می شود که کلیه مقررات قانون کار و سازمان تأمین اجتماعی را در مورد کارکنان خود اعمال نماید.

(۲۲) پیمانکار برنده مناقصه متعهد می شود که در زمان اجرای قرارداد کلیه مطالبات کارگران خود را مرتباً پرداخت نموده و همراه با آخرین صورت وضعیت لیست مفاصا حساب کارگران خود را نیز به امور مالی شرکت ایده پردازان صنعت فولاد ارائه نماید.

(۲۳) ایاب و ذهاب در هر نوبتکاری بر عهده و هزینه پیمانکاری می باشد.

(۲۴) در صورتیکه هر پیمانکار در بیش از یک مناقصه همزمان شرکت نماید و برنده شود و یا چند قرارداد جاری داشته باشد، کارفرما در واگذاری یک یا چند یا هر کدام از موضوعات مناقصه به صورت همزمان و یا هیچکدام از آنها مختار است و پیمانکار حق هیچگونه اعتراضی نخواهد داشت.

(۲۵) کارفرما حق تغییر ، اصلاح یا تجدید نظر در اسناد مناقصه ، مشخصات، آخرین مهلت تحویل پیشنهادات و زمان گشایش پاکات را برای خود محفوظ می دارد. در چنین مواردی مراتب کتباً به اطلاع کلیه شرکت کنندگان خواهد رسید.

(۲۶) پیشنهاد دهندگان می بایست جهت بازدید از محل کار روز چهارشنبه مورخه ۱۴۰۴/۰۲/۱۰ رأس ساعت ۱۰ صبح در محل دفتر مرکزی شرکت ایده پردازان صنعت فولاد حضور بهم رسانند. **(هماهنگی با آقایان مهندس حیدری**

۰۹۱۶۳۱۰۷۵۰۰ و مهندس بابایی ۰۹۱۶۱۱۳۷۰۱۹)

(۲۷) آخرین مهلت برای تحویل پاکات مناقصه رأس ساعت ۱۲ روز یکشنبه مورخه ۱۴۰۴/۰۲/۱۴ به واحد بازرگانی شرکت ایده پردازان صنعت فولاد می باشد.

(۲۸)

(۲۹) نظارت قرارداد در هر کارگاه برعهده عوامل همان کارگاه می باشد. پیمانکار موظف است صورتجلسه کار انجام شده را با نظارت همان کارگاه تنظیم و تایید نموده و به منظور پرداخت به واحد فنی همان کارگاه تحویل نماید.

(۳۰) در هر مرحله از کار تقدم و تاخر انجام کار به صورت جزئی و کلی توسط کارفرما مشخص گردیده و پیمانکار ملزم به رعایت آن می باشد.

(۳۱) حسن انجام کلیه عملیات موضوع قرارداد از تاریخ تحویل موقت برای مدت اعلام شده در قرارداد از طرف کارپذیر تضمین می گردد و این مدت بنام « دوره تضمین » نامیده می شود. اگر در دوره تضمین معایب و نقایصی در کار مشاهده شود که ناشی از عدم رعایت مشخصات فنی و یا بکاربردن مصالح بد یا نامرغوب باشد، کارپذیر مکلف است آن معایب و نقایص را به هزینه خود رفع کند . برای این منظور کارفرما مراتب را با ذکر معایب و محل آنها کتباً به کارپذیر ابلاغ می کند و کارپذیر باید حداکثر ۱۵ (پانزده) روز بعد از ابلاغ مراتب، شروع به رفع معایب و نقائص کند و آنها را طی مدتی که با نظر کارفرما معین میشود رفع نماید . هرگاه کارپذیر

پیمانکار :

نام و نام خانوادگی :

امضاء و مهر :

شماره مناقصه: ۷۵۴-۵۵-۱۴۰۴ تاریخ مناقصه: ۱۴۰۴/۰۱/۳۰ پیوست: دارد صفحه: ۹ از ۱۸	بسمه تعالی شرکت ایده پردازان صنعت فولاد (سهامی خاص) مناقصه خرید خدمات	
---	---	---

در انجام این تعهدات خود قصور ورزد و یا مسامحه کند کارفرما حق دارد آن معایب و نقائص را راساً و با هر ترتیب که مقتضی می داند رفع کند و هزینه آنرا باضافه پانزده درصد از محل تضمین کارپذیر یا هر نوع مطالبات و سپرده هائی که کارپذیر نزد او دارد برداشت یا از منابع دیگر مطالبه نماید.

۳۲) کارپذیرموظف است جهت تضمین انجام تعهدات خود معادل ۵٪ کل مبلغ قرارداد را بصورت نقد، ضمانتنامه بانکی ویا هر نوع تضمین معتبر دیگر که مورد تأیید کارفرما باشد به امور مالی کارفرما تسلیم نماید. بدیهی است که پس از ایفای تعهدات و اتمام قرارداد ورعایت سایر قوانین مرتبط سپرده مذکور به کارپذیرعودت می گردد.

۳۳) رعایت دستورالعمل اجرایی و مقررات ایمنی و فنی شرکت فولاد خوزستان (پیوست) و قانون کار و آئین نامه های اجرایی مربوطه، از سوی کار پذیر الزامی است و کار پذیر می بایست قبل از شروع بکار گواهینامه ایمنی - فنی از دستگاه نظارت دریافت و ضمن تهیه و تأمین وسایل ایمنی، آموزش های لازم ایمنی و فنی را به پرسنل تابعه خود تعلیم دهد و پس از اطمینان از ایمن بودن محل و شرایط کار و ایضا "نظارت به استفاده صحیح کارکنان آن از وسایل ایمنی و اطمین آن از سالم بودن ابزار و وسایل ایمنی و تجهیزات اجرای کار و همچنین اطمینان از سلامت جسمی و روحی کارکنان حین اجرای کار ارجاعی، فعالیت کاری خود را انجام دهد و در طول اجرای قرارداد می بایست مراقبت های لازم را اعمال نماید.

۳۴) در صورت بروز هرگونه حادثه، پرداخت دیه و خسارات وارده اعم از جانی، مالی، تأسیساتی و غیره که به کارکنان، تجهیزات کارفرما، کارپذیر و کارکنان وی و اشخاص ثالث وارد آید، کلاً بر عهده و هزینه کارپذیر خواهد بود و کارفرما می تواند در صورت امتناع کارپذیر از پرداخت آن، از صورت وضعیت و مطالبات کارپذیر کسر و به حادثه دیده پرداخت نماید.

۳۵) کارپذیر متعهد است نسبت به تهیه و تامین وسایل ایمنی کارکنان خود از جمله کفش و لباس کار از ابتدای شروع بکار قرارداد و دوره های بعدی آن طبق مقررات قانون کار و امور اجتماعی و قانون تامین اجتماعی اقدام نماید.

۳۶) مسئولیت جبران هرگونه خسارت وارده به اموال منقول و غیر منقول کارپذیر، کارفرما و اشخاص ثالث ناشی از فعل یا سهل انگاری کارپذیر، بر عهده و هزینه و کارپذیر است.

۳۷) موارد زیر راپیمانکار تأییدمی نماید

الف) تمام اسناد و مدارک موافقتنامه رامطالعه نموده وازمفاد آن کاملاً آگاه شده است.

ب) نسبت به تامین نیروی انسانی مورد نیاز و تدارک مصالح، تجهیزات، ماشین آلات و ابزار اجرای کار طبق مشخصات در محل یا از نقاط دیگر، اطمینان یافته است.

ج) محل اجرای کار رادیده و بررسی کرده و از وضعیت آب و هوا، بارندگی و امکان اجرای کار در فصلهای مختلف سال، باتوجه به آمار ۲۰ سال پیش از تاریخ ارائه پیشنهاد قیمت و در نظر گرفتن مدت اجرای کار، اطلاع یافته است.

پیمانکار:

نام و نام خانوادگی:

امضاء و مهر:

شماره مناقصه: ۷۵۴-۵۵-۱۴۰۴ تاریخ مناقصه: ۱۴۰۴/۰۱/۳۰ پیوست: دارد صفحه: ۱۰ از ۱۸	بسمه تعالی شرکت ایده پردازان صنعت فولاد (سهامی خاص) مناقصه خرید خدمات	
--	--	---

د) از قوانین و مقررات مربوط به کار، بیمه های اجتماعی، مالیاتها، عوارض و دیگر قوانین و مقررات، که تا تاریخ تسلیم پیشنهاد معمول و مجرا بوده است، کاملاً مطلع بوده و متعهد است که همه آنها را رعایت کند. در هر حال، مسئولیت عدم رعایت قوانین و مقررات یادشده، بر عهده و هزینه پیمانکار است.

ه) در تهیه پیشنهاد قیمت، سود مورد نظر خود و تمام هزینه های ناشی از مفاد بندهای بالا را در نظر گرفته و بعداً از هیچ بابت، حق درخواست اضافه پرداختی ندارد.

به هر حال، پیمانکار تأیید می نماید که هنگام تسلیم پیشنهاد، مطالعات کافی انجام داده و هیچ موردی باقی نمانده است که بعداً در مورد آن استناد به جهل خود نماید.

اسناد ، دستورالعملها و استانداردهای فنی

- ۱- پیمانکار موظف به اجرای عملیات موضوع مناقصه مطابق توافقات فی مابین است .
- ۲- رعایت تمامی استانداردها ، آئین نامه های جاری کشور
- ۳- نشریات سازمان مدیریت و برنامه ریزی کشور شامل : (نشریه شماره ۵۵ مشخصات عمومی ساختمان) ، (نشریه شماره ۶۷ ساختمانهای بنائی) ، (نشریه های ۱۱۰-۱ و ۱۱۰-۲ جزئیات تیپ ساختمانی)
- ۴- دستور کارهایی که متعاقباً در حین انجام کار به پیمانکار ابلاغ می شود ، جزء لاینفک این قرارداد بوده و براساس ردیف های قراردادی قابل پرداخت خواهد بود.
- ۵- در موارد فنی و اجرایی موضوع پیمان که بطور خاص در شرح و ردیف های قرارداد ذکر نگردیده است ، براساس استاندارد ها و آئین نامه های جاری و معتبر داخلی کشور جمهوری اسلامی ایران که به تأیید کارفرما برسد عمل خواهد شد.
- ۶- واحد اندازه گیری در تمامی اسناد و مدارک فنی طرح ، سیستم متریک خواهد بود ، مگر آن که بنا به ضرورت ، سیستم اندازه گیری دیگری که در پیمان های کارفرما با صاحبان پروژه مربوطه تعیین شده باشد و یا هنگام اجرای کار ، درباره آن توافق شود.
- ۷- پیمانکار ، باید در انجام خدمات و تهیه و تنظیم مدارک و گزارش ها ، از معیارها و ضوابط فنی و دستورالعمل ها و استانداردهایی که در پیمان های کارفرما با صاحبان پروژه های تعیین شده و یا بعداً توافق می شود ، استفاده کند.

پیمانکار :

نام و نام خانوادگی :

امضاء و مهر :

شماره مناقصه: ۷۵۴-۵۵-۱۴۰۴ تاریخ مناقصه: ۱۴۰۴/۰۱/۳۰ پیوست: دارد صفحه: ۱۱ از ۱۸	بسمه تعالی شرکت ایده پردازان صنعت فولاد (سهامی خاص) مناقصه خرید خدمات	
--	---	---


شرایط خصوصی

- ۱- پیمانکار اعلام می نماید از موقعیت و چگونگی محل کار، تسهیلات محلی و ارتباطی، شرایط و عملیات کار و تمام عواملی که بنحوی در اجرای صحیح و بموقع خدمات مؤثر است آگاهی کامل دارد. عدم آگاهی پیمانکار از موقعیت، شرایط و چگونگی محل کار و هرگونه عاملی که در اجرای خدمات مورد نظر منجمله شرایط کار و عملیات مؤثر باشد (بجز مواردی که در قرارداد صریحاً ذکر گردیده است) بهیچ وجه رافع مسئولیت متقبله از طرف پیمانکار نخواهد بود و مطالبه هر گونه وجوه اضافی از این بابت پذیرفته نخواهد شد و هر گونه اعتراضی از سوی پیمانکار در این خصوص فاقد اعتبار است. ضمناً پیمانکار از موضوع و سایر مفاد قرارداد آگاهی کامل داشته و در انجام قرارداد هیچ عذری از جانب وی پذیرفته نیست.
- ۲- حفظ و نگهداری اموال کارفرما (اعم از مصالح، تجهیزات و ماشین آلات و ابزار) که برای اجرای عملیات موضوع قرارداد که در اختیار پیمانکار قرار داده شده است، بر عهده و هزینه پیمانکار می باشد. چنانچه بر اثر هر گونه قصور پیمانکار خسارتی به اموال وارد آید، پیمانکار موظف به جبران خسارات وارده می باشد و کارفرما می تواند در صورتی که لازم بداند، خسارات را از محل تضمین ها و مطالبات پیمانکار جبران نماید.
- ۳- پیمانکار اعلام میدارد که کاملاً توانایی مالی، فنی تخصصی، پرسنلی و تجهیزاتی برای انجام عملیات موضوع قرارداد را مطابق با ضوابط معتبر و قانونی کشور و اسناد و مدارک قرارداد در اختیار دارد. پیمانکار اجازه واگذاری تمام و یا بخشی از کار را به دیگری ندارد. پیمانکار متعهد می باشد که کلیه دستورات صادره از سوی نمایندگان کارفرما را که بنحوی مربوط به قرارداد می شود، به مورد اجرا بگذارد.
- ۴- پیمانکار هزینه های مربوط به تجهیز کارگاه را در قیمت خود لحاظ کرده و از این بابت هیچ گونه هزینه جداگانه ای به پیمانکار پرداخت نمی گردد.
- ۵- پیمانکار باتوجه به شرایط و امکانات منطقه اجرای عملیات موضوع پیمان، مبلغ پیشنهادی برای هر فصل را با احتساب تمامی ضرایب و هزینه های موردنظر خود در جدول فهرست بها و مقادیر درج نموده است.
- ۶- پیمانکار موظف است چارت سازمانی خود شامل سرپرست کارگاه، مسئول فنی، مسئول اجراء و مسئول ایمنی را حداکثر ۲ روز پس از ابلاغ قرارداد به تایید کارفرما برساند. (در غیر اینصورت جرایم تاخیر در این امر محاسبه و از مطالبات پیمانکار کسر میگردد).
- ۷- تأیید کار انجام شده پیمانکار منوط است به تأیید کار توسط دستگاه نظارت و کارفرمای اصلی
- ۸- اگر کار مربوطه مورد تأیید دستگاه نظارت نباشد پیمانکار موظف است کار مربوطه را تخریب و مجدداً اجرا کند، همچنین ضرر و زیان ناشی از تخریب مصالح و خرید جدید از حساب پیمانکار کسر میگردد.
- ۹- پیمانکار موظف است در ابتدای کار برنامه زمان بندی اجرای کار را قبل از شروع به دفتر فنی کارفرما تحویل داده و طبق برنامه زمان بندی کارها را در هر مرحله تحویل کارفرما دهد.
- ۱۰- تهیه لباس کار و لوازم ایمنی به عهده و هزینه پیمانکار میباشد و در صورت نداشتن موارد مذکور از ادامه کار جلوگیری به عمل می آید.
- ۱۱- تهیه کلیه ابزار و لوازم کار، مصالح مصرفی بغیر از آنچه تهیه توسط کارفرما صراحتاً ذکر شده باشد و ماشین آلات و سایر ابزار و وسایل و تجهیزات مورد نیاز کار بر عهده و هزینه پیمانکار می باشد.
- ۱۲- تأیید کیفیت و برند مصالح و اجرای کار، توسط دستگاه نظارت پروژه انجام می شود و هرگونه پرداخت به پیمانکار منوط به تأیید کارفرمای اصلی پروژه (شرکت فولاد خوزستان) است.

پیمانکار:

نام و نام خانوادگی:

امضاء و مهر:

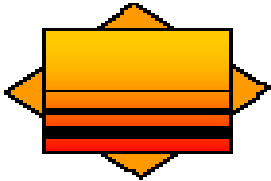شماره مناقصه: ۷۵۴-۵۵-۱۴۰۴ تاریخ مناقصه: ۱۴۰۴/۰۱/۳۰ پیوست: دارد صفحه: ۱۲ از ۱۸	بسمه تعالی شرکت ایده پردازان صنعت فولاد (سهامی خاص)	
	مناقصه خرید خدمات	S.I.I.C

- ۱۳- تامین لوازم ایمنی فردی و رعایت دستور العمل های HSE و نکات ایمنی طبق نظر کارفرما بر عهده و هزینه پیمانکار است.
- ۱۴- تمامی صفحات شامل برگ پیشنهاد قیمت، شرایط خصوصی و می بایست توسط پیشنهاد دهنده مهر و امضا شوند.
- ۱۵- هیچگونه اضافه بهایی از بابت پراکندگی کار، محل اجرا، شرایط کار، صعوبت و به قیمت های پیشنهادی پیمانکار تعلق نمی گیرد.
- ۱۶- هیچگونه ضریب، اضافه بها و تعدیل بغیر آنچه صراحتاً در این اسناد ذکر شده باشد با هیچ عنوانی به مبالغ قرارداد تعلق نمی گیرد.
- ۱۷- قبل از تهیه و حمل مصالح به محل پروژه کلیه مصالح تهیه شده توسط پیمانکار می بایست از نظر مدل، برند و کیفیت به تأیید دستگاه نظارت پروژه و کارفرما برسند و در غیر اینصورت پیمانکار موظف می باشد بدون هیچگونه ادعایی نسبت به تعویض اقلام تأیید نشده اقدام نماید.
- ۱۸- پیمانکار موظف می باشد برای کلیه پرسنل خود لباس متحد الشکل تهیه نموده و پرسنل خود را ملزم به استفاده از لباس متحد الشکل نماید.
- ۱۹- تجهیز کارگاه متناسب با حجم فعالیت انجام شده بر عهده و هزینه پیمانکار می باشد و از بابت هزینه جداگانه ای به پیمانکار پرداخت نخواهد شد و پیمانکار می بایست هزینه های فوق را در قیمت های پیشنهادی خود لحاظ نماید.
- ۲۰- متراژ نهایی قابل پرداخت به پیمانکار بر اساس سطح محاسبه خواهد شد و بابت افت مصالح اضافه پرداخت نخواهد شد.
- ۲۱- حمل کلیه مصالح (از محلی که کارفرما تشخیص می دهد) تا پایکار بصورت دستی یا با هر نوع ماشین آلات بر عهده و هزینه پیمانکار است و می بایست در قیمت پیشنهادی لحاظ گردد.
- ۲۲- حراست از کار تا هنگام تحویل کار به کارفرما بر عهده و هزینه پیمانکار میباشد و پیمانکار مکلف به اجرای آن میباشد.
- ۲۳- ضریب پیشنهادی پیمانکار (ضریب پیمان) بعنوان ملاک محاسبه صورت وضعیت های پیمانکار لحاظ خواهد شد.
- ۲۴- پیمانکار موظف است گزارش کارکرد روزانه خود را به دفتر فنی کارگاه نت محوطه ها تحویل دهد. (تهیه دستور کار اجرا شده بر عهده و هزینه پیمانکار است).
- ۲۵- تمام کسورات قانونی بر عهده و هزینه پیمانکار میباشد و ارایه مفاسد حساب از ادارات مربوطه (بیمه، دارایی و ..) پس از اتمام کار الزامی است
- ۲۶- ارائه لیست بیمه نفقات الزامی میباشد (حتی برای یک روز کارکرد).
- ۲۷- تمامی دستور کارهای ارجاع شده به پیمانکار بدون در نظر گرفتن مقدار حجم کار باید انجام پذیرند.
- ۲۸- در صورت عدم اجرای دستور کارهای ارجاعی و یا عدم به موقع دستور کارها بر طبق نظر نظارت معادل ۱۵ درصد مبلغ آیتم مورد نظر به عنوان جریمه اعمال میگردد.
- ۲۹- کلیه مشخصات اجرایی بر اساس نظرات کارفرما می باشد. بعضی از مشخصات اجرایی فعالیت ها به شرح ذیل می باشد.
- ۳۰- صورت وضعیت پیمانکار بعد از تأیید کار انجام شده توسط دستگاه نظارت و تأیید صورت جلسات توسط دستگاه نظارت قابل پرداخت میباشد.
- ۳۱- مقادیر قرارداد بر اساس برآوردی تقریبی میباشد و با توجه به ماهیت فعالیت های تعمیرات امکان تغییر در مقادیر کار وجود داشته (به شرط عدم تغییر در مبلغ قرارداد) و پیمانکار حق هیچ گونه اعتراضی ندارد.

پیمانکار:

نام و نام خانوادگی:

امضاء و مهر:

شماره مناقصه: ۷۵۴-۵۵-۱۴۰۴ تاریخ مناقصه: ۱۴۰۴/۰۱/۳۰ پیوست: دارد صفحه: ۱۳ از ۱۸	بسمه تعالی شرکت ایده پردازان صنعت فولاد (سهامی خاص) مناقصه خرید خدمات	
--	--	---

شرح کار

۱. تهیه، برشکاری، جوشکاری، حمل و نصب ستون برجک نگهدارنده طبق نقشه و مشخصات فنی پیوست ابلاغی از طرف و کارفرما
۲. تهیه، برشکاری، جوشکاری، حمل و نصب تیر نگهدارنده طبق نقشه و مشخصات فنی پیوست ابلاغی از طرف و کارفرما
۳. تهیه، برشکاری، جوشکاری، حمل و نصب بادبند طبق نقشه و مشخصات فنی پیوست ابلاغی از طرف و کارفرما
۴. تهیه، برشکاری، جوشکاری، حمل و نصب پله دسترسی، سازه سقف و ورقهای ساندویچ پانل برجک نگهدارنده طبق نقشه و مشخصات فنی پیوست ابلاغی از طرف و کارفرما
۵. اجرای یک لایه رنگ اپوکسی پلی آمید غنی از روی به ضخامت ۴۰ میکرون لایه آستر، اجرای یک لایه رنگ اپوکسی پلی آمید دوجزئی به ضخامت ۴۰ میکرون لایه میانی، اجرای یک لایه رنگ پلی اوتان دو جزئی به ضخامت ۴۰ میکرون لایه رویه
۶. نظافت محل کار و حمل نخاله ها تا محل دپو تعیین شده از جانب کارفرما به عهده و هزینه پیمانکار می باشد.
۷. متراژ نهایی قابل پرداخت به پیمانکار بر اساس وزن ورودی و نقشه هر کدام کمتر باشد محاسبه خواهد شد و بابت اضافه وزن و سطح هیچ گونه پرداختی صورت نخواهد پذیرفت.
۸. پیمانکار باید هزینه های مربوط به دریافت مجوز سلامت کار از موسسه طب کار معرفی شده از جانب کارفرما و همچنین دریافت گواهی عدم سوء پیشینه پرسنل خود را در قیمت های ارائه شده لحاظ کند.
۹. تأیید کیفیت متریال مصرفی توسط دستگاه نظارت پروژه (که از سوی کارفرما معرفی می شود) انجام می گردد و هرگونه پرداخت به پیمانکار منوط به تأیید کیفیت کار توسط دستگاه نظارت است.
۱۰. پیمانکار موظف به انجام عملیات موضوع پیمان مطابق برنامه زمانبندی بوده و در صورت تاخیر در هر یک از بخش های برنامه کلیه خسارات وارد شده به کارفرما از تاریخ تاخیر بصورت روزانه محاسبه و از صورتحساب پیمانکار کسر خواهد گردید و پیمانکار ضمن اذعان به این مورد حق هرگونه ادعایی در این زمینه را از خود سلب می نماید.
۱۱. پیمانکار موظف است کلیه استانداردها و آیین نامه های موجود از جمله مقررات ملی ساختمان، نشریه شماره ۵۵ سازمان برنامه و بودجه و سایر استانداردهای موجود را رعایت نماید.
۱۲. نظارت بر اجرای کار بر عهده نماینده کارفرما و دستگاه نظارت پروژه معرفی شده از سوی کارفرما می باشد.
۱۳. در صورت بروز موارد ذیل کارفرما می تواند قرارداد را یک طرفه فسخ نماید:
- الف - تاخیر غیر مجاز در تأمین مصالح موضوع پیمان بیش از ۲۰٪ مدت اولیه پیمان
- ب - انتقال کل یا بخشی از قرارداد به شخص ثالث بدون اجازه کارفرما
- ج - عدم رعایت اصول فنی و ایمنی از سوی پیمانکار
۱۴. بابت پرت مصالح هیچگونه پرداختی به پیمانکار انجام نمی شود.
۱۵. پرداخت مبلغ صورت وضعیت قطعی منوط به ارائه مفاسد حساب بیمه توسط پیمانکار است.
۱۶. تهیه کلیه ابزارها و لوازم کار، متریال مصرفی و ماشین آلات مورد نیاز بر عهده و هزینه پیمانکار می باشد.

پیمانکار:

نام و نام خانوادگی:

امضاء و مهر:

شماره مناقصه: ۷۵۴-۵۵-۱۴۰۴ تاریخ مناقصه: ۱۴۰۴/۰۱/۳۰ پیوست: دارد صفحه: ۱۴ از ۱۸	بسمه تعالی شرکت ایده پردازان صنعت فولاد (سهامی خاص) مناقصه خرید خدمات	
--	--	---

۱۷. تامین لوازم ایمنی فردی و رعایت دستور العمل ها و نکات ایمنی طبق نظر دستگاه نظارت بر عهده و هزینه پیمانکار است.
۱۸. هزینه ایاب و ذهاب، غذا و بیمه پرسنل پیمانکار بر عهده و هزینه پیمانکار است.
۱۹. کلیه کسورات قانونی از جمله بیمه، مالیات و (به جز مالیات بر ارزش افزوده) بر عهده و هزینه پیمانکار می باشد.
۲۰. پیمانکار موظف است در صورت لزوم در ایام تعطیل در کارگاه حضور داشته و کارگاه را فعال نماید.
۲۱. پیمانکار قبل از ارائه پیشنهاد قیمت، شرایط اجرای کار از قبیل نحوه تردد ماشین آلات در محدوده اجرای کار، اخذ مجوزهای مورد نیاز در زمینه ورود و خروج نیروی انسانی و تجهیزات و ماشین آلات، شرایط آب و هوایی و آلودگی های کارخانه را بررسی کرده و موارد مذکور و سایر عوامل موثر در اجرای عملیات موضوع قرارداد را در پیشنهاد خود لحاظ نموده است. لازم به ذکر است کلیه ماشین آلات اجرایی می بایست مجوز فعالیت از جانب شرکت فولاد خوزستان را داشته باشند.
۲۲. تجهیز و برچیدن کارگاه مورد نیاز برای اجرای عملیات موضوع پیمان بر عهده و هزینه پیمانکار است و از این بابت پرداخت اضافه ای به پیمانکار انجام نمی شود.
۲۳. پیمانکار موظف است در زمان اجرای عملیات در محل نصب، یک نفر نیروی مجرب و مورد تأیید کارفرما را به عنوان سرپرست کارگاه معرفی نماید. سرپرست کارگاه نماینده پیمانکار در سایت محسوب می شود و ابلاغ هرگونه مکاتبات، نقشه و یا دستورکار به وی به منزله ابلاغ به پیمانکار است. سرپرست کارگاه می بایست در حین اجرای عملیات در کارگاه حضور داشته باشد.
۲۴. سرپرست پروژه مستقر در کارگاه ملزم کننده پیمانکار به افزایش نیرو و یا تجهیزات و ساعت کاری می باشد. در صورت ابلاغ سرپرست پروژه عملیات ۲۴ ساعته و تامین تمهیدات توسط پیمانکار لازم الاجرا خواهد بود/برنامه ریزی زمانی و حجمی عملیات توسط واحد کنترل پروژه کارفرما صورت می گیرد.
۲۵. در صورت تایید کارفرما و صلاح دید وی جبهه های کاری جدید واگذاری می گردد (در غیر اینصورت تنها جبهه کاری قید شده در قرارداد جز شرح کار پیمانکار می باشد).
- تبصره ۱: در طول مدت قرارداد و یا بعد از ابلاغ هرگونه زمان تمدید قرارداد هیچگونه تغییری در قیمت های فوق داده نخواهد شد و پیمانکار موظف به انجام تعهدات خود براساس قیمت های فوق و مطابق نقشه های اجرایی خواهد بود.
- تبصره ۲: کارفرما مجاز به افزایش و یا کاهش مقادیر مطابق دستور کارها ی صادره به هر اندازه و مقدار می باشد و پیمانکار حق هیچگونه اعتراضی نخواهد داشت.
- تبصره ۳- چنانچه پیمانکار از انجام هر آیتی خودداری نماید کارفرما راسا اقدام نموده و هزینه اجرا را با احتساب ۳۰ درصد بالاسری از محل مطالبات پیمانکار کسر می نماید و مطالبات پیمانکار نیز ضبط خواهد شد.
۲۶. این قرارداد اکیدا شامل پرداخت هرگونه هزینه بابت تعطیلی کار و یا بیکاری نیروها و تجهیزات پیمانکار به هر نوع دلیلی از طرف کارفرما به ایشان نمی شود.
۲۷. در صورت افزودن آیت جدید اجرایی کارفرما هزینه را محاسبه خواهد کرد. ملاک محاسبه اضافه کارها بها واحد ریالی قرارداد می باشد.
۲۸. بها واحد این قرارداد بابت کلیه عملیات بر اساس فهرست منضم به پیمان و با رعایت مشخصات فنی و پیش نیاز ها و عملیات اجرایی مندرج در نقشه و یا دستور کارهای کارگاهی و ابلاغی دفتر فنی می باشد.

پیمانکار:

نام و نام خانوادگی:

امضاء و مهر:

شماره مناقصه: ۷۵۴-۵۵-۱۴۰۴ تاریخ مناقصه: ۱۴۰۴/۰۱/۳۰ پیوست: دارد صفحه: ۱۵ از ۱۸	بسمه تعالی شرکت ایده پردازان صنعت فولاد (سهامی خاص) مناقصه خرید خدمات	
--	--	---

- تبصره ۶: خروج نفرات پیمانکار از کارگاه بدون مجوز کارفرما و راکد شدن هر گونه جبهه کاری با هر حجم مشمول دریافت خسارت معادل هزینه های بالاسری کارفرما می گردد.
۲۹. در صورت بروز شرایط فورس ماژور که منجر به تاخیر در تهیه متریال گردد پیمانکار هیچ گونه ادعایی نخواهد داشت.
۳۰. پیمانکار موظف به رعایت نظافت محل اجرای کار خود بوده و چنانچه در این خصوص قصور ورزد کارفرما راسا اقدام نموده و هزینه را به اضافه ۵۰ درصد بالاسری به حساب پیمانکار منظور می نماید.
۳۱. تأیید کیفیت اجرای کار توسط نماینده کارفرما انجام می شود و هرگونه پرداخت به پیمانکار منوط به تأیید ایشان می باشد.
۳۲. تأمین لوازم ایمنی فردی و رعایت دستور العمل ها و نکات ایمنی طبق نظر دستگاه نظارت بر عهده و هزینه پیمانکار است.
۳۳. پیمانکار حق هیچگونه اعتراضی در صورت تغییرات نقشه ها نداشته و می بایست با همان قیمت های قراردادی نسبت به اجرای کار اقدام نماید.
۳۴. اجناس، کالاهای، لوازم، ادوات، ماشین آلات و تجهیزاتی که توسط پیمانکار و با مهر شرکت ایده پردازان اجازه ورود به شرکت فولاد خوزستان را می یابند، باید در محل کارگاهی که پیمان در آن جاری می باشد به سرپرست کارگاه که نماینده قانونی کارفرما می باشد تحویل و رسید ممهور اخذ گردد. در غیر این صورت ورود موارد فوق الذکر به فولاد خوزستان دال بر تحویل به شرکت ایده پردازان نمی باشد و هر گونه عواقب ناشی از آن به عهده و هزینه پیمانکار می باشد.
۳۵. ***مبنای پرداخت به پیمانکار، سطح تمام شده براساس اندازه گیری در محل اجرا و مساحت مورد تأیید کارفرما و کارفرمای اصلی (شرکت فولاد خوزستان) است و هیچگونه هزینه اضافه بابت برشکاری، جوشکاری، حمل و نصب ستون، تیر، بادبند، بله دسترسی، سازه سقف و ورقهای ساندویچ پانل، برجک نگهدارنده طبق نقشه و مشخصات فنی پیوست ابلاغی از طرف و کارفرما پرداخت نخواهد شد***

امضاء و مهر:	پیمانکار: نام و نام خانوادگی:
--------------	----------------------------------

شماره مناقصه: ۷۵۴-۵۵-۱۴۰۴ تاریخ مناقصه: ۱۴۰۴/۰۱/۳۰ پیوست: دارد صفحه: ۱۶ از ۱۸	بسمه تعالی شرکت ایده پردازان صنعت فولاد (سهامی خاص) مناقصه خرید خدمات	
--	--	---

ح) فهرست مقادیر کار

مقادیر براساس فهرست بهای ابنیه سال ۱۴۰۳ طبق لیست پیوست میباشد.

هیچگونه تعدیل به این قرارداد تعلق نگرفته و پیمانکار میبایست این موضوع را در محاسبه ضریب پیشنهادی خود لحاظ نماید.

به غیر از ۱.۴۱ ضریب بالاسری، ۱.۰۹ ضریب منطقه ای، ۱.۰۴ تجهیز کارگاه و ضریب پیشنهادی پیمانکار هیچگونه ضریبی به این قرارداد تعلق نمی گیرد.

امضاء و مهر:	پیمانکار: نام و نام خانوادگی:
--------------	----------------------------------

شماره مناقصه: ۱۴۰۴-۵۵-۷۵۴ تاریخ مناقصه: ۱۴۰۴/۰۱/۳۰ پیوست: دارد صفحه: ۱۷ از ۱۸	بسمه تعالی شرکت ایده پردازان صنعت فولاد (سهامی خاص) مناقصه خرید خدمات	
--	--	---

برگ پیشنهاد قیمت

۱- پیرو فراخوان موضوع **اجرای ۲ برجک نگهدارنده در محوطه نیروگاه فولاد خوزستان** اینجانب نماینده شرکت با اطلاع کامل از شرایط مناقصه و قبول کلیه شرایط عمومی مندرج در برگ شرایط عمومی و با علم و اطلاع از کیفیت و کمیت پیشنهاد قیمت ریال (به..... حروف..... ریال) را اعلام می نمایم.

لازم به ذکر است کارفرما مجاز است جهت تسریع در اجرای عملیات موضوع پیمان می تواند بخشی از فعالیت و حجم موضوع مناقصه را بنا به صلاحدید به نفر دوم مناقصه با قیمت نفر اول واگذار نماید و پیمانکار برنده مناقصه هیچگونه اعتراضی نخواهد داشت و می بایست همکاری لازم در این خصوص انجام دهد.

الف: ضمناً " شماره حساب بانک

نوع حساب شعبه بنام اینجانب جهت پرداختهای مبلغ قرارداد معرفی می گردد.

ب (چنانچه این پیشنهاد مورد قبول قرار گیرد و بعنوان برنده مناقصه انتخاب شوم تعهد می نمایم که ظرف مدت مقرر در قرارداد، مصالح نیروی انسانی مورد نیاز و تجهیزات لازم را در محل کار مستقر ساخته و شروع بکار نمایم و کلیه کارهای موضوع قرارداد را در مدت مندرج در اسناد و مدارک مناقصه باتمام برسانم.

کد ملی :

نام و نام خانوادگی پیشنهاد دهنده:

کد اقتصادی و شماره ثبت :

تاریخ ارائه پیشنهاد:

امضاء و مهر:

نشانی و شماره تلفن :

پیمانکار : نام و نام خانوادگی : امضاء و مهر :	پیمانکار : نام و نام خانوادگی : امضاء و مهر :
---	---

شماره مناقصه: ۷۵۴-۵۵-۱۴۰۴ تاریخ مناقصه: ۱۴۰۴/۰۱/۳۰ پیوست: دارد صفحه: ۱۸ از ۱۸	بسمه تعالی شرکت ایده پردازان صنعت فولاد (سهامی خاص) مناقصه خرید خدمات	
--	--	---

صورتحلسه سایت ویزیت

بدینوسیله گواهی می دارد اینجانب..... بعنوان نماینده تام الاختیار شرکت از محل پروژه موضوع مناقصه..... مورخ بازدید به عمل آورده و با آگاهی کامل از وضعیت و موقعیت کنونی و شرایط و جزئیات اجرایی اقدام به ارائه پیشنهاد قیمت نموده ام و در صورت برنده شدن در مناقصه نسبت به محل اجرای پروژه هیچگونه اعتراضی نخواهم داشت.

امضاء مجاز مهر شرکت
مدیر عامل / نماینده

امضاء و مهر:	پیمانکار: نام و نام خانوادگی:
--------------	----------------------------------

شماره پیمان :

«مبالغ دفترچه‌ها- احداث برجک نگهداری نیروگاه (پیمانکار)»

نام پروژه

نام دستگاه اجرایی : شرکت ایده پردازان صنعت فولاد تاریخ : ۱۴۰۳/۱۲/۲۵

نام پیمانکار :

نام مهندس مشاور :

صفحه : ۱

برپای ضرایب احتساب با مبالغ

نام دفترچه	فهرست بها	ستاره دار	فاکتوری	مبالغ پایکار	مبلغ دفترچه
آبنیه	۲۰'۸۹۶'۰۰۲'۶۰۸	۶۳'۲۹۵'۶۹۰			۲۰'۹۵۹'۲۹۸'۲۹۸
راه، راه آهن و باند فرودگاه					
تاسیسات مکانیکی					
تاسیسات برقی					
جمع با احتساب ضرایب	۲۰'۸۹۶'۰۰۲'۶۰۸	۶۳'۲۹۵'۶۹۰			۲۰'۹۵۹'۲۹۸'۲۹۸

مبلغ کارکرد تا این تاریخ : ۲۰'۹۵۹'۲۹۸'۲۹۸

ضریب پیشنهادی

مبلغ پیشنهادی با کلیه ضرایب

مهر و امضاء پیمانکار

» خلاصه مالی فصول احداث برجک نگهداری نیروگاه (پیمانکار) «

شماره پیمان :

فهرست بهای ابنیه سال ۱۴۰۳

نام پروژه

نام دستگاه اجرایی : شرکت ایده پردازان صنعت فولاد

تاریخ : ۱۴۰۳/۱۲/۲۵

نام پیمانکار :

نام مهندس مشاور :

صفحه : ۱

برپای ضرایب احتساب با مبالغ

فصل	شرح فصول	فهرست بها	ستاره دار	فاکتوری	مبالغ پایکار	جمع فصل	% وزنی
۹	کارهای فولادی سنگین	۱۱'۱۳۸'۹۳۰'۴۹۸	۰	۰	۰	۱۱'۱۳۸'۹۳۰'۴۹۸	۵۳/۱۵
۱۶	کارهای فولادی سبک	۶'۹۲۷'۵۲۱'۴۲۲	۶۳'۲۹۵'۶۹۰	۰	۰	۶'۹۹۰'۸۱۷'۱۱۲	۳۳/۳۵
۱۷	کارهای آلومینیومی	۲'۱۱۲'۳۰۱'۸۳۵	۰	۰	۰	۲'۱۱۲'۳۰۱'۸۳۵	۱۰/۰۸
۲۵	رنگ آمیزی	۷۱۷'۲۴۸'۸۵۳	۰	۰	۰	۷۱۷'۲۴۸'۸۵۳	۳/۴۲
جمع با احتساب ضرایب		۲۰'۸۹۶'۰۰۲'۶۰۸	۶۳'۲۹۵'۶۹۰			۲۰'۹۵۹'۲۹۸'۲۹۸	

« برگه مالی احداث برجک نگهداری نیروگاه (پیمانکار) »

شماره پیمان :

فهرست بهای واحد پایه رشته ابنیه سال ۱۴۰۳

نام پروژه :

نام دستگاه اجرایی : شرکت ایده پردازان صنعت فولاد

نام پیمانکار :

نام مهندس مشاور :

صفحه : ۱

تاریخ : ۱۴۰۳/۱۲/۲۵

ردیف*	شماره	شرح فهرست بها			
		واحد	بهای واحد	مقدار	جمع بریل
ملاحظات					

۹- کارهای فولادی سنگین

۱	۰۹۰۱۰۱	تهیه، ساخت و نصب ستون از یک تیر آهن.	کیلوگرم	۳۸۱'۵۰۰/۰	۲'۹۴۰/۰۰	۱'۱۲۱'۶۱۰'۰۰۰	
۲	۰۹۰۲۲۰	تهیه و کار گذاشتن تیر ساده (تیرریزی ساده) از یک تیر آهن یا ناودانی.	کیلوگرم	۳۰۱'۵۰۰/۰	۲'۷۶۰/۰۰	۸۳۲'۱۴۰'۰۰۰	
۳	۰۹۰۲۲۴	تهیه، ساخت و نصب تیر پله از تیر آهن یا ناودانی، به همراه اتصالات مربوط.	کیلوگرم	۳۹۵'۰۰۰/۰	۳'۴۸۰/۰۰	۱'۳۷۴'۶۰۰'۰۰۰	
۴	۰۹۰۲۲۵	تهیه، ساخت و نصب تیر به صورت تودلی، از یک تیر آهن یا ناودانی، به همراه اتصالات مربوط.	کیلوگرم	۳۴۳'۵۰۰/۰	۷۲۰/۰۰	۲۴۷'۳۲۰'۰۰۰	
۵	۰۹۰۳۰۸	تهیه، ساخت و نصب تیرهای خرابی به اشکال مختلف از تیر آهن، ناودانی، نبشی، سپری و مانند آن با اتصال اعضای خرابا به یکدیگر بدون استفاده از ورق، برای دهانه تا ۲۰ متر در هر ارتفاع.	کیلوگرم	۳۸۹'۰۰۰/۰	۲'۸۷۰/۰۰	۱'۱۱۶'۴۳۰'۰۰۰	
۶	۰۹۰۴۰۲	تهیه، ساخت و نصب بادبند متشکل از یک یا چند پروفیل از نبشی، تیر آهن، ناودانی، سپری و مانند آن با تمام قطعات اتصال به ستون، تیر یا اعضای بادبند به یکدیگر.	کیلوگرم	۳۷۸'۵۰۰/۰	۱'۹۷۰/۰۰	۷۴۵'۶۴۵'۰۰۰	
۷	۰۹۰۶۰۵	اضافه بها در صورت مصرف تیر آهن بال پهن، به جای تیر آهن معمولی.	کیلوگرم	۲۱۵'۵۰۰/۰	۳'۳۶۰/۰۰	۷۲۴'۰۸۰'۰۰۰	
۸	۰۹۰۶۰۸	اضافه بها به ردیف های تهیه و نصب ستون، تیر، پرلین، خرابا و بادبند، در صورتی که به جای پروفیل از قوطی یا لوله درزدار استفاده شود	کیلوگرم	۱۳۰'۰۰۰/۰	۳'۱۸۰/۰۰	۴۱۳'۴۰۰'۰۰۰	
۹	۰۹۱۰۰۱	تهیه و نصب پیچ و مهره معمولی.	کیلوگرم	۷۰۳'۰۰۰/۰	۵۶۰/۰۰	۳۹۳'۶۸۰'۰۰۰	
جمع فصل بریل			۱۱'۱۳۸'۹۳۰'۴۹۸	(۱/۰۹*۱/۰۴*۱/۴۱)			

۱۶- کارهای فولادی سبک

۱۰	۱۶۰۱۰۳	تهیه، ساخت و نصب حفاظ، نرده و نردبان و قاب سازی فولادی کف پله ها از نبشی، سپری، ناودانی و میلگرد، ورق و مانند آن، با جاسازی و دستمزد نصب یراق آلات همراه با جوشکاری و ساییدن لازم.	کیلوگرم	۴۳۴'۰۰۰/۰	۱'۷۸۰/۰۰	۷۷۲'۵۲۰'۰۰۰	
۱۱	۱۶۰۲۰۳	تهیه، برشکاری، جوشکاری، فرم دادن، ساییدن و نصب ورق های فولادی به منظور پوشش سطوح ستون ها، تیرها، کف پنجره ها و مانند آن.	کیلوگرم	۵۹۰'۵۰۰/۰	۵'۶۲۰/۰۰	۳'۳۱۸'۶۱۰'۰۰۰	
۱۲	۱۶۰۲۱۵	تهیه و نصب صفحات فولادی مشبک (Grating) با تمام وسایل و اتصالات مربوط.	کیلوگرم	۵۷۸'۵۰۰/۰	۴۲۰/۰۰	۲۴۴'۹۷۰'۰۰۰	
جمع فصل بریل			۶'۹۲۷'۵۲۱'۴۲۲	(۱/۰۹*۱/۰۴*۱/۴۱)			

« برگه مالی صورت وضعیت احداث برجک نگهداری نیروگاه (پیمانکار) »

شماره پیمان :

فهرست بهای واحد پایه رشته ابنیه سال ۱۴۰۳

نام پروژه : برآورد

نام دستگاه اجرایی : شرکت ایده پردازان صنعت فولاد

نام پیمانکار:

نام مهندس مشاور :

صفحه : ۲

تاریخ : ۱۴۰۳/۱۲/۲۵

ردیف	*	شماره	شرح فهرست بها		واحد	بهای واحد	مقدار	جمع بریال
			ملاحظات					

۱۶- کارهای فولادی سبک - ستاره دار

۱۳	*	۱۶۰۹۱۱	تهیه ، حمل و بازکردن داربست با کلیه الزامات به عرض ۱ متر به ازای ۱ ماه	متر مربع	۲۲۰،۰۰۰/۰	۱۸۰/۰۰	۳۹،۶۰۰،۰۰۰
جمع فصل بریال					(۱/۰۹*۱/۰۴*۱/۴۱)		۳۹،۶۰۰،۰۰۰

۱۷- کارهای آلومینیومی

۱۴		۱۷۱۰۰۴	تهیه مصالح و نصب پانل ساندویچی سقفی به ضخامت ۴ سانتی متر شامل دو رو ورق رنگی فولادی با روکش آلومینیوم و روی به ضخامت ۰،۵ میلی متر که بین آنها فوم پلی پورتان پر شده باشد.	مترمربع	۸،۴۹۱،۰۰۰/۰	۱۴۰/۰۰	۱،۱۸۸،۷۴۰،۰۰۰
۱۵		۱۷۱۰۱۰	اضافه بها به ردیف های تهیه و نصب پانل ساندویچی، به ازای هر سانتی متر اضافه ضخامت مازاد بر چهار سانتی متر، بابت افزایش ضخامت فوم پلی پورتان.	مترمربع	۹۴۸،۵۰۰/۰	۱۴۰/۰۰	۱۳۲،۷۹۰،۰۰۰
جمع فصل بریال					(۱/۰۹*۱/۰۴*۱/۴۱)		۱،۳۲۱،۵۳۰،۰۰۰



۲۵- رنگ آمیزی

۱۶		۲۵۰۱۰۳	آماده سازی با زنگ زدایی اسکلت های فولادی به روش ماسه پاشی.	مترمربع	۴۲۹،۵۰۰/۰	۱۴۸/۰۰	۶۳،۵۶۶،۰۰۰
۱۷		۲۵۰۳۲۲	تهیه مصالح و اجرای رنگ الکییدی غنی از روی به طریق بدون هوا، روی اسکلت فولادی در یک قشر به ضخامت خشک ۴۰ میکرون.	مترمربع	۸۸۰،۰۰۰/۰	۱۴۸/۰۰	۱۳۰،۲۴۰،۰۰۰
۱۸		۲۵۰۳۳۰	تهیه مصالح و اجرای رنگ اپوکسی پلی آمید دو جزئی به طریق بدون هوا، روی اسکلت فولادی در یک قشر به ضخامت خشک ۴۰ میکرون.	مترمربع	۸۵۲،۰۰۰/۰	۱۴۸/۰۰	۱۲۶،۰۹۶،۰۰۰
۱۹		۲۵۰۳۴۰	تهیه مصالح و اجرای رنگ پلی اورتان دو جزئی به طریق بدون هوا، روی اسکلت فولادی در یک قشر به ضخامت خشک ۴۰ میکرون.	مترمربع	۸۷۰،۵۰۰/۰	۱۴۸/۰۰	۱۲۸،۸۳۴،۰۰۰
جمع فصل بریال					(۱/۰۹*۱/۰۴*۱/۴۱)		۴۴۸،۷۳۶،۰۰۰

*SOUTH STEEL PISHGAMAN
CONSULTING AND ENGINEERING
COMPANY (LTD)*

احداث برجک نگهبانی و دیوار پیرامونی پادگان شهید واعظی

SSP-984

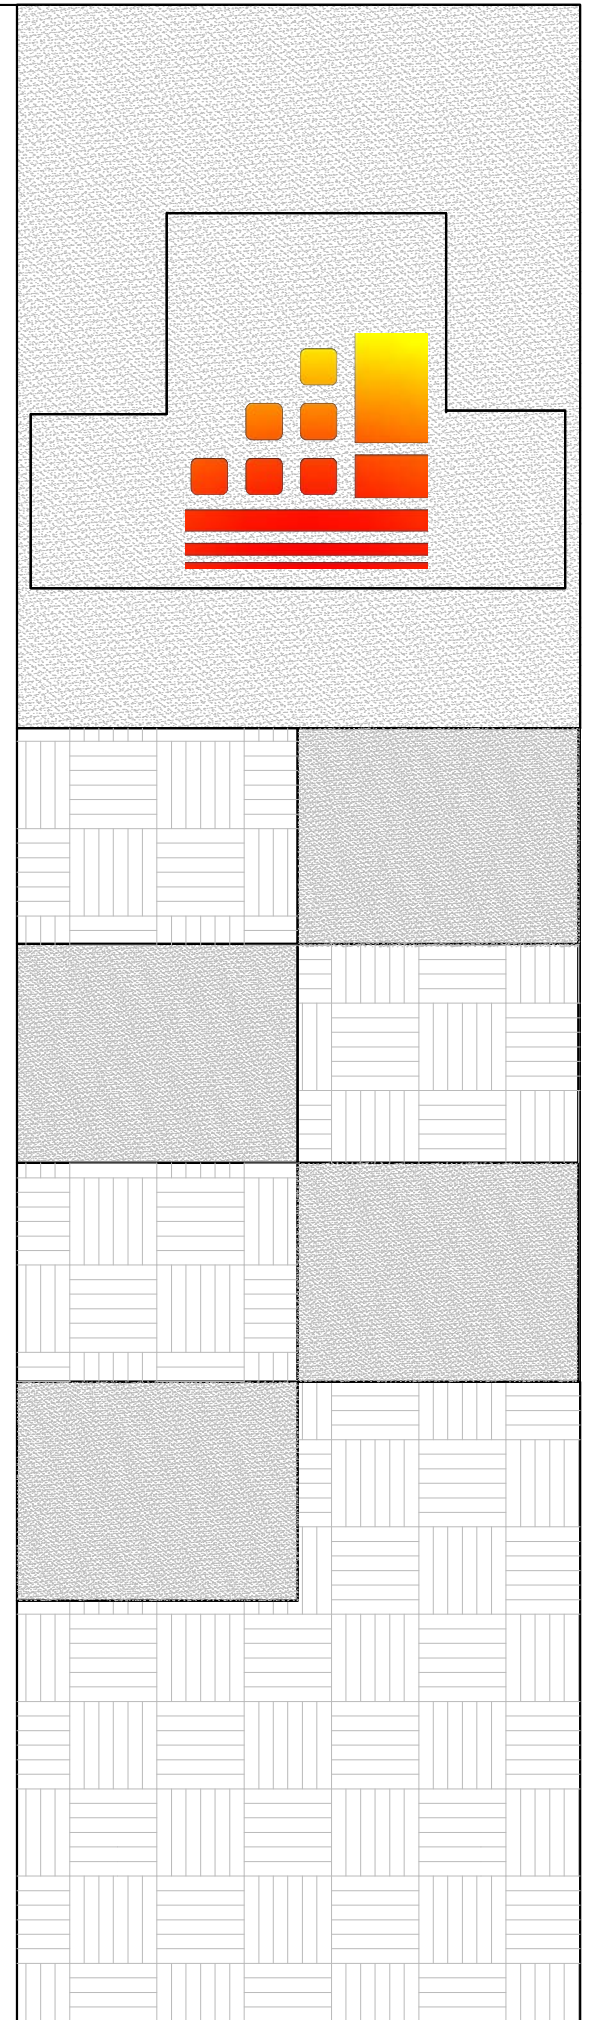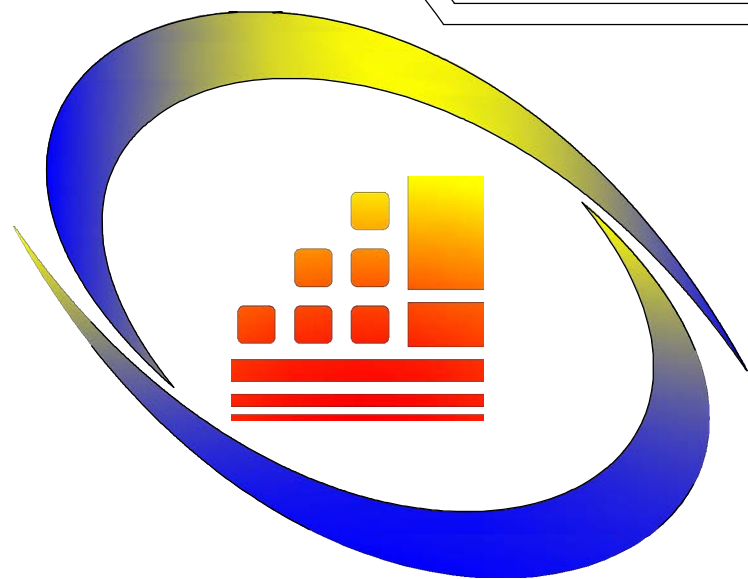


*SOUTH STEEL PISHGAMAN
CONSULTING AND ENGINEERING
COMPANY (LTD)*

احداث برجك نگهبانی و دیوار پیرامونی پادگان شهید واعظی

SSP-984

نقشه های سازه

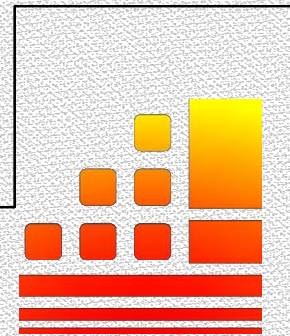

A							REFERENCE DRAWINGS				A
	NO.	DRAWING NO.		TITLE		REV.					
	1	-		-		-					
B											B
C											C
D											D
E											E
F											F


فهرست نقشه ها

ردیف	کد نقشه	فهرست نقشه ها
1	SSP-984 -D-04-S-000	فهرست
2	SSP-984 -D-04-S-001	3D VIEW
3	SSP-984 -D-04-S-002	پلان فونداسیون
4	SSP-984 -D-04-S-003	FOUNDATION DETAIL
5	SSP-984 -D-04-S-004	BASEPLATE DETAIL
6	SSP-984 -D-04-S-005	PLAN @ ELEV,2.65 & 5.32
7	SSP-984 -D-04-S-006	ELEVATION DETAIL
8	SSP-984 -D-04-S-007	ELEVATION DETAIL
9	SSP-984 -D-04-S-008	جزئیات اجرایی
10	SSP-984 -D-04-S-009	جزئیات اجرایی
11	SSP-984 -D-04-S-010	پلان ستون گذاری اتاقک نگهبانی
12	SSP-984 -D-04-S-011	PLAN ELEV.7.50
13	SSP-984 -D-04-S-012	ROOF DETAIL
14	SSP-984 -D-04-S-013	نمای جانبی اتاقک نگهبانی
15	SSP-984 -D-04-S-013	STAIR DETAIL
16	SSP-984 -D-04-S-014	STAIR DETAIL
17	SSP-984 -D-04-S-015	جزئیات کنسازي
18	SSP-984 -D-04-S-016	جزئیات عمومی حفاظ
19	SSP-984 -D-04-S-017	جزئیات اجرایی درب و پنجره

NO.	PART NAME	QTY.	DIMENSION	MATERIAL	WEIGHT	REMARK
	-	-	-	-	-	-
KHUZESTAN STEEL COMPANY (ksc)						
Scale: AS SHOWN			SOUTH STEEL PISHGAMAN CONSULTING AND ENGINEERING COMPANY(LTD) احداث برجک نگهبانی و دیوار پیرامونی پادگان شهید واعظی			
SH-S: A3	DATE	NAME				
DRAWN	03/11	SSPE				
DESIGNED	03/11	SSPE				
CHECKED	03/11	SSPE	فهرست			
APPROVED	03/11	SSPE				
DWG. No. : SSP-984 -D-04-S-000		SHEET 1/1				
KSC DWG. No. :		REV.				

REV. No.	REVISION NOTE	BY	DATE	ANG.PROJ.
2				
1				
0	Issued for comment	SSP	03/11	

REFERENCE DRAWINGS			
NO.	DRAWING NO.	TITLE	REV.
1	—	—	—

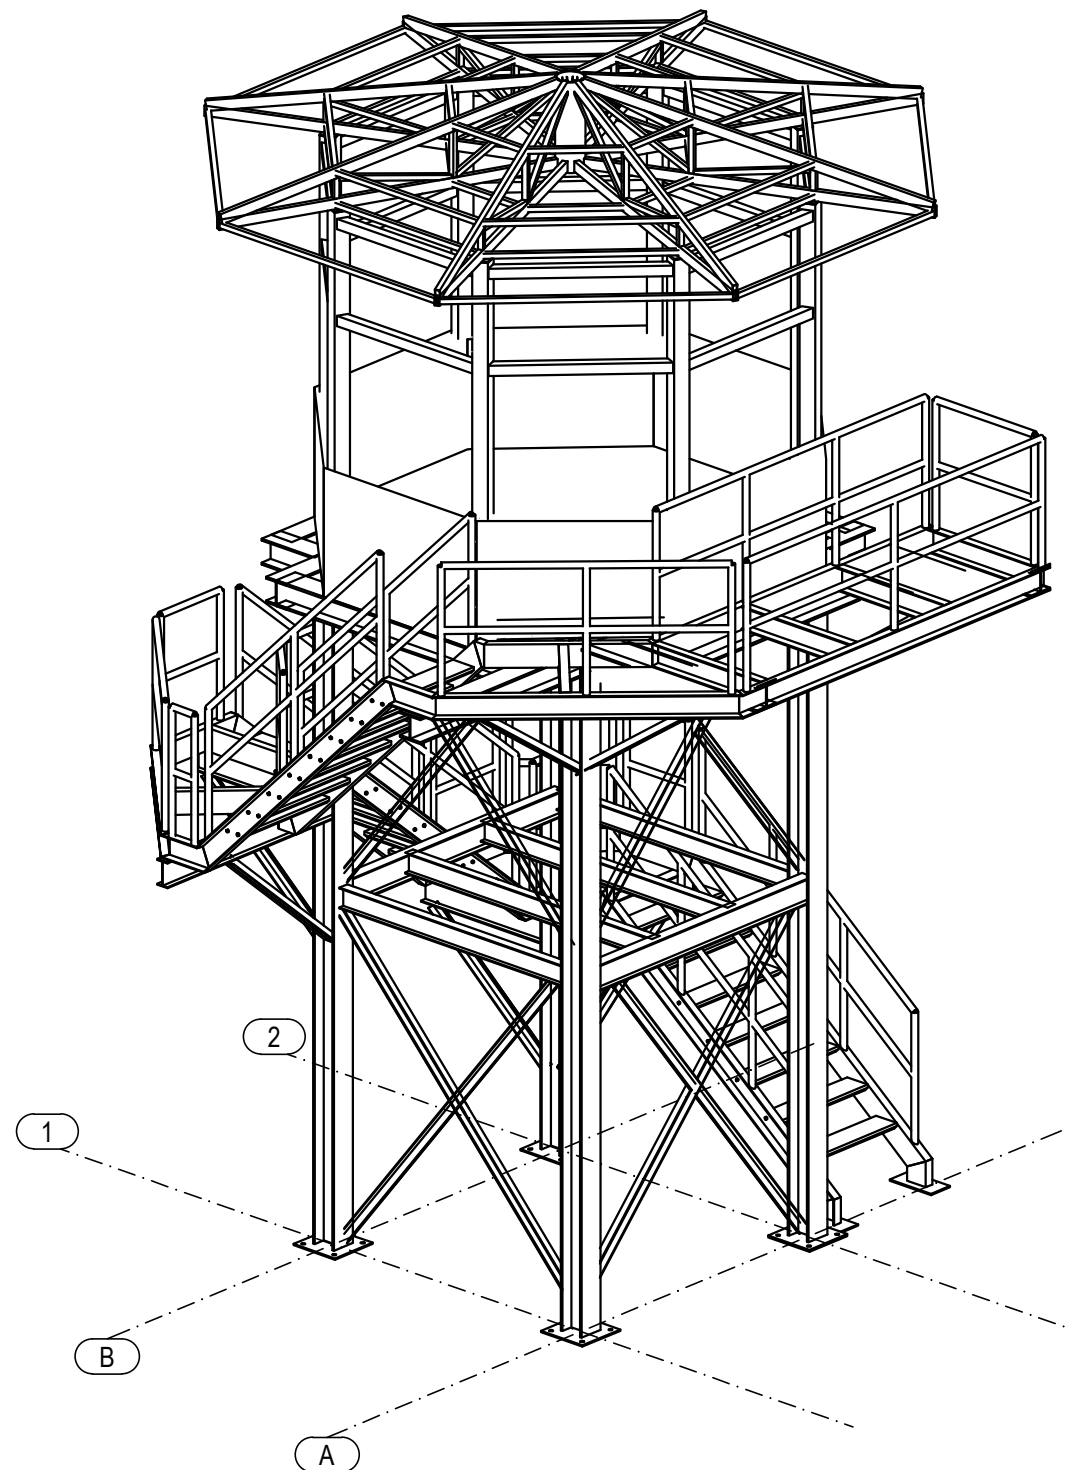

3D VIEW


SCALE:


N.T.S

	-	-	-	-	-	-	
NO.	PART NAME	QTY.	DIMENSION	MATERIAL	WEIGHT	REMARK	
 KHUZESTAN STEEL COMPANY (ksc)							
Scale: AS SHOWN		 SOUTH STEEL PISHGAMAN CONSULTING AND ENGINEERING COMPANY(LTD) احداث برجک نيکباني و ديوار پيراموني و پادگان شهيد واقفي					
SH-S: A3	DATE						NAME
DRAWN	03/11						SSPE
DESIGNED	03/11						SSPE
CHECKED	03/11						SSPE
11	APPROVED	03/11	SSPE	3D VIEW			
ANG.PROJ.					DWG. No. : SSP-984 -D-04-S- 001 KSC DWG. No. :		
					SHEET 1/1 REV. 		


پیمانکار موظف است پیش از اجرای اسکلت نقشه های SHOP تهیه نماید و در صورت وجود هر گونه کمبود و یا تناقض در نقشه ها با هماهنگی دستگاه نظارت و واحد سازه برای رفع مشکل اقدام نماید.

				DRAWN	03/11	SSPE
				DESIGNED	03/11	SSPE
				CHECKED	03/11	SSPE
	Issued for comment	SSP	03/11	APPROVED	03/11	SSPE
REV. No.	REVISION NOTE	BY	DATE	ANG.PROJ.		

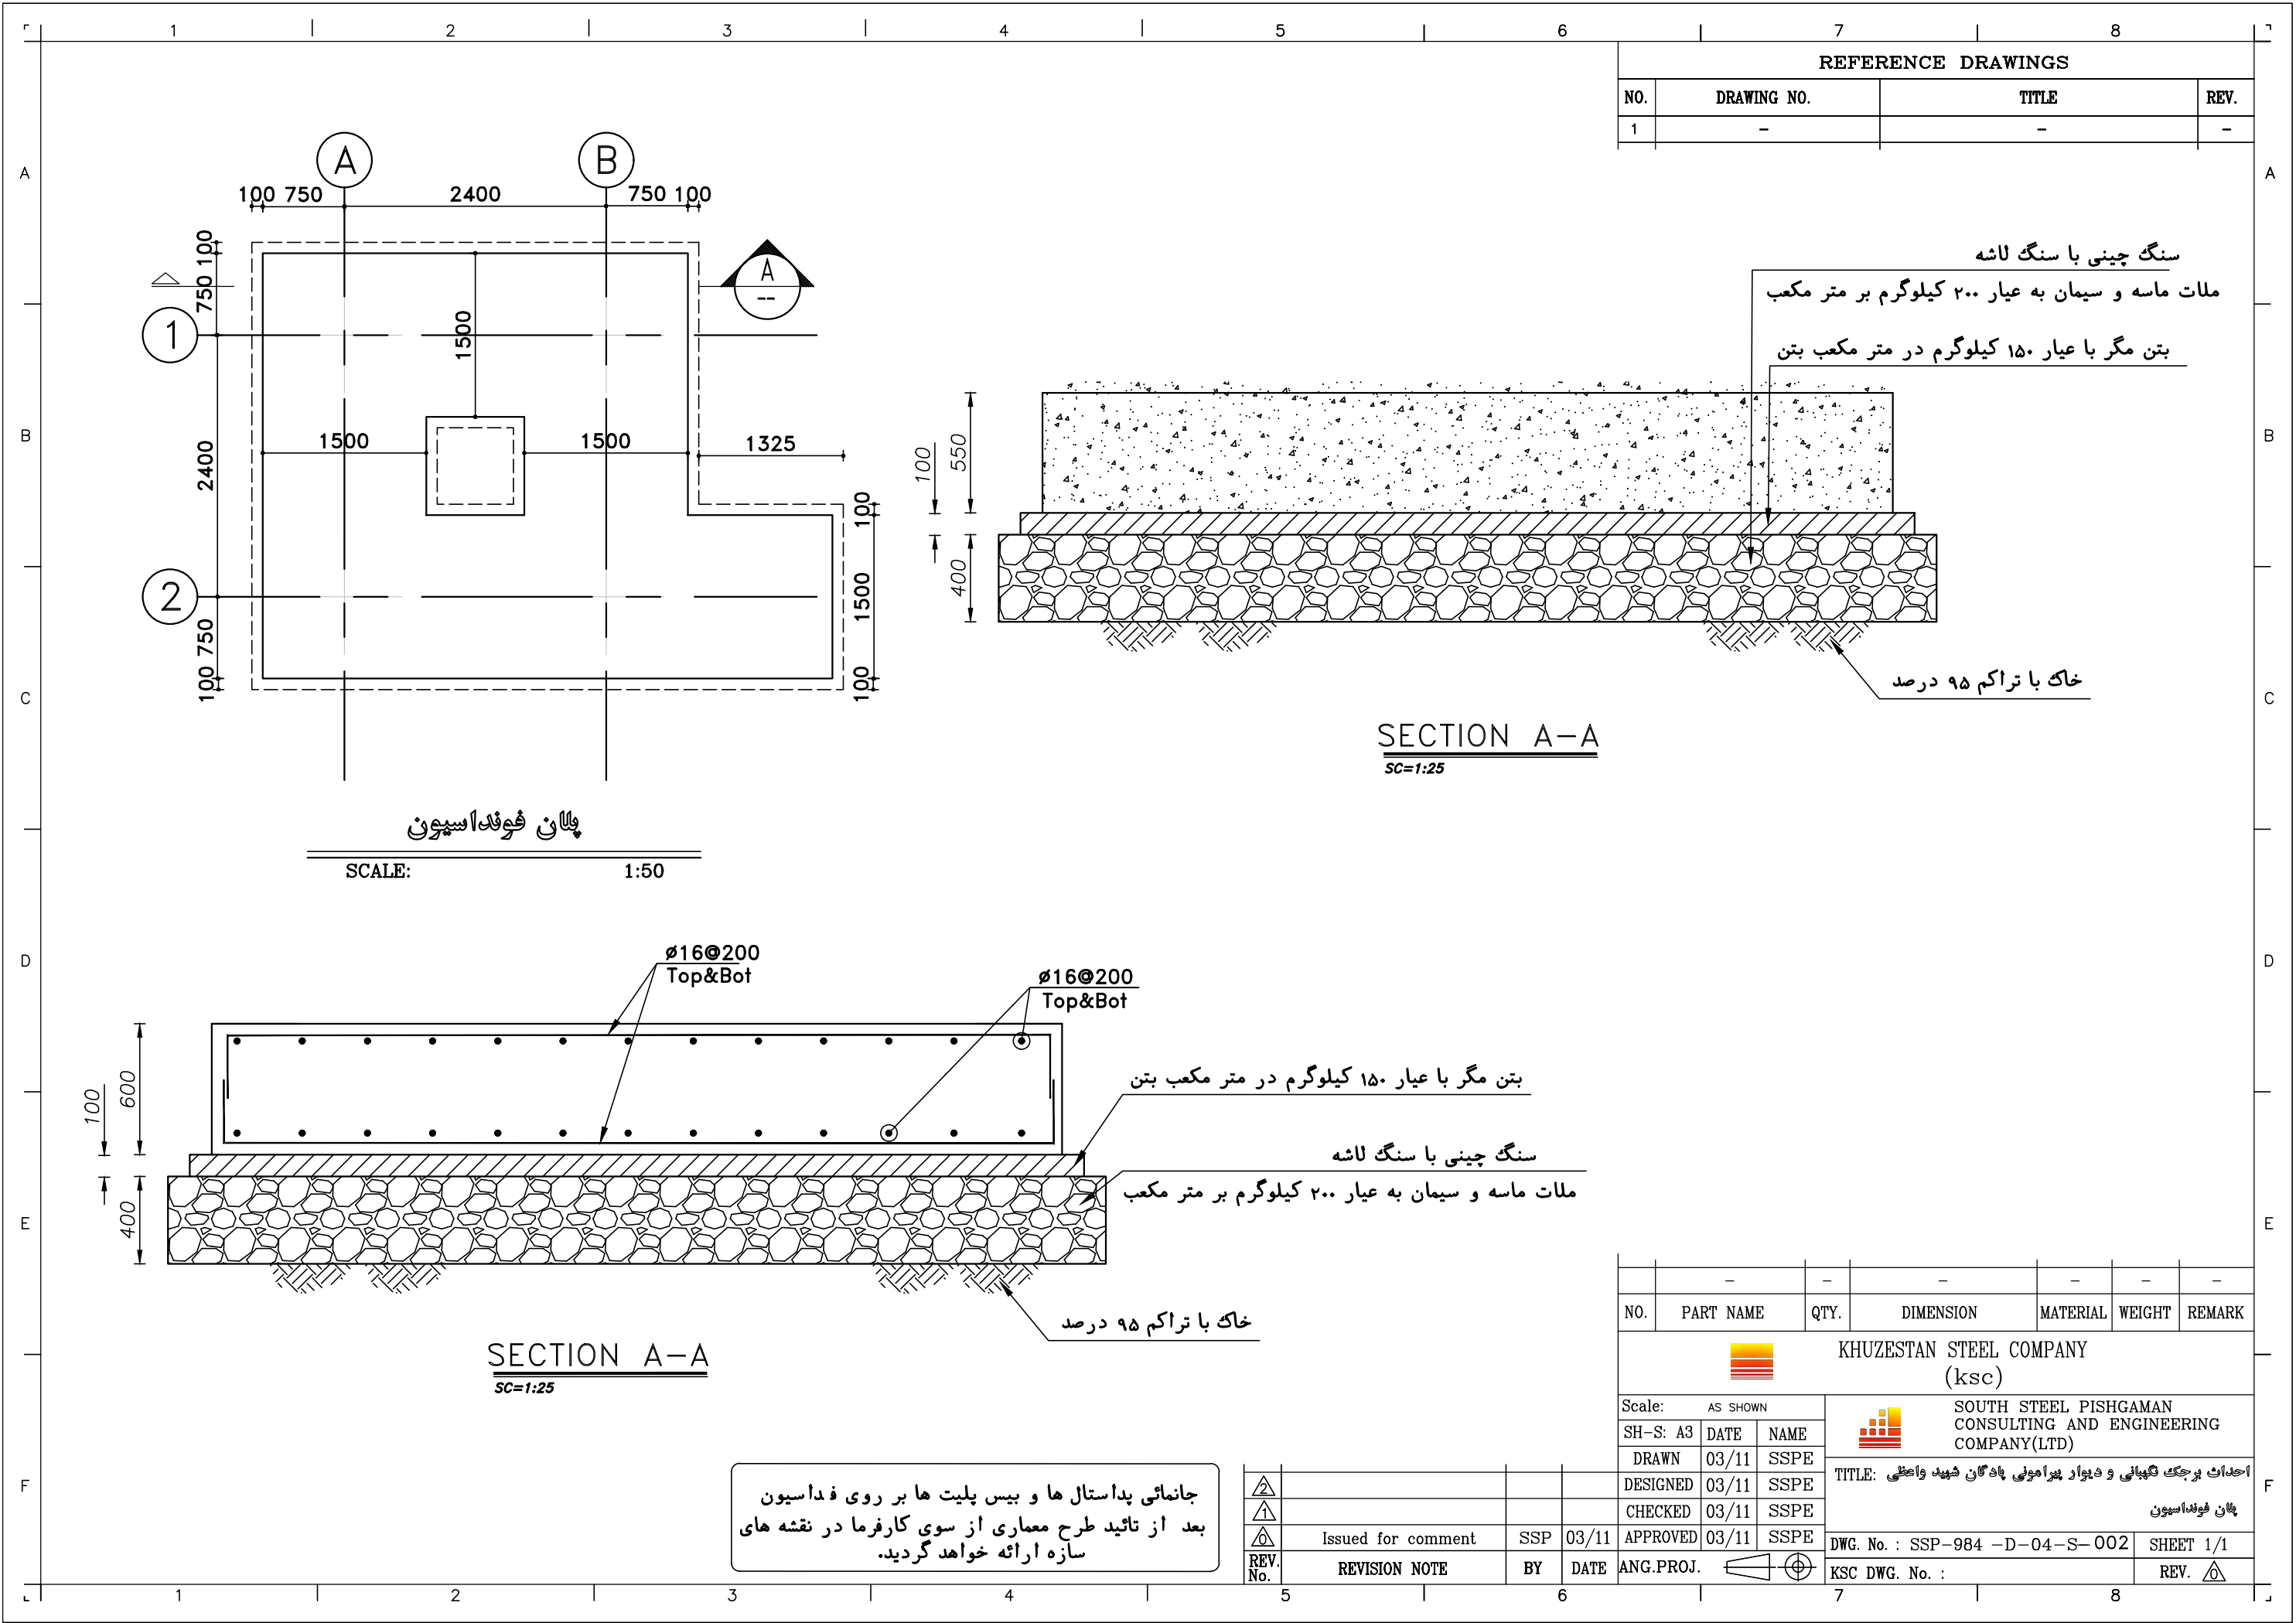


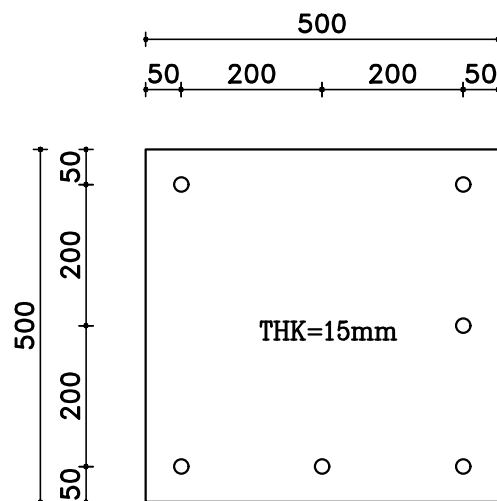


SCALE: 1:10

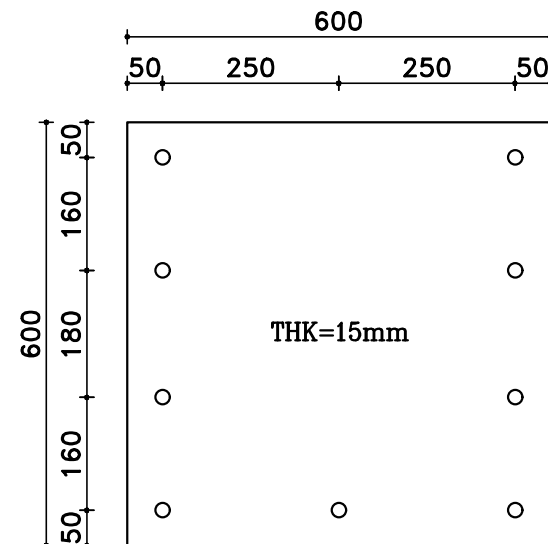


SCALE: 1:10

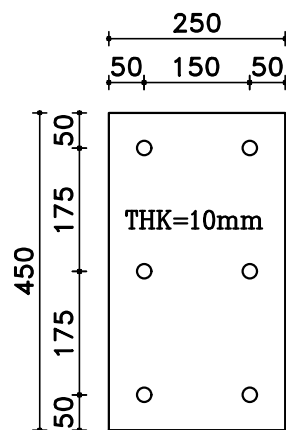


SCALE: 1:10

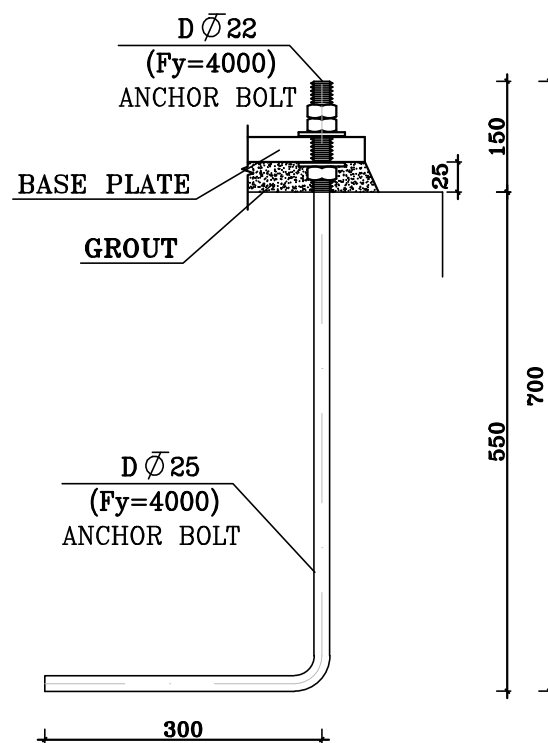

SCALE: N.T.S

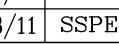
	-	-	-	-	-	-
NO.	PART NAME	QTY.	DIMENSION	MATERIAL	WEIGHT	REMARK
		KHUZESTAN STEEL COMPANY (ksc)				
Scale: AS SHOWN		 SOUTH STEEL PISHGAMAN CONSULTING AND ENGINEERING COMPANY(LTD)				
SH-S: A3	DATE	NAME	عنوان برجک گیلانی و دیوار پیرامونی پادگان شهید واعظی FOUNDATION DETAIL			
DRAWN	03/11	SSPE				
DESIGNED	03/11	SSPE				
CHECKED	03/11	SSPE				
APPROVED	03/11	SSPE				
ANG.PROJ.			DWG. No. : SSP-984 -D-04-S-003			SHEET 1/1
			KSC DWG. No. :			REV. 

REFERENCE DRAWINGS			
NO.	DRAWING NO.	TITLE	REV.
1	-	-	-

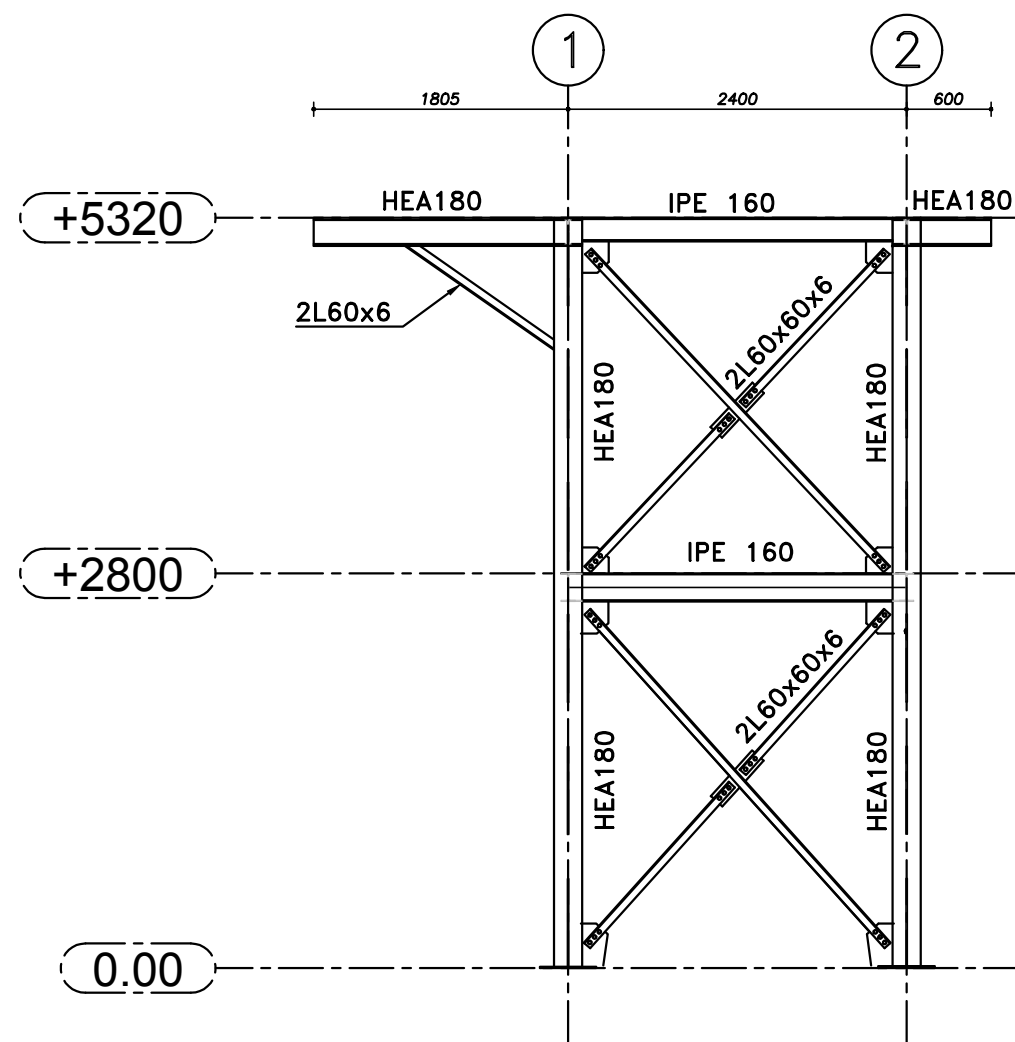


GRID A

SCALE: 1:50

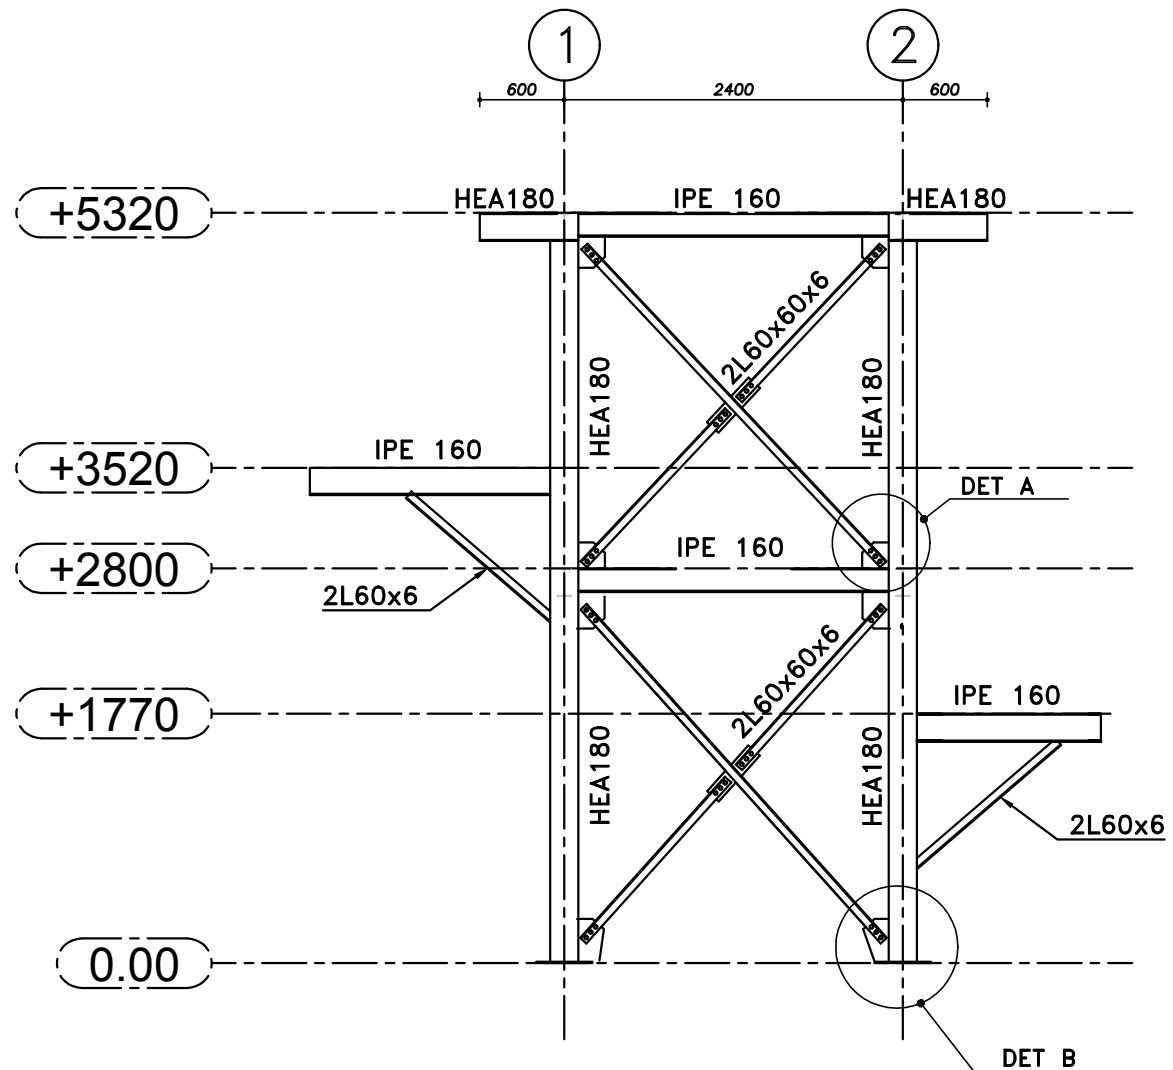

GRID B



SCALE: 1:50

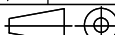	-	-	-	-	-	-	
NO.	PART NAME	QTY.	DIMENSION	MATERIAL	WEIGHT	REMARK	
		KHUZESTAN STEEL COMPANY (ksc)					
Scale: AS SHOWN		 SOUTH STEEL PISHGAMAN CONSULTING AND ENGINEERING COMPANY(LTD) احداث برجک گنبدانی و دیوار پیرامونی پادگان شهید واعظی					
SH-S: A3	DATE						NAME
DRAWN	03/11						SSPE
DESIGNED	03/11						SSPE
	CHECKED	03/11	SSPE	ELEVATION DETAIL			
11	APPROVED	03/11	SSPE	DWG. No. : SSP-984 -D-04-S-005		SHEET 1/1	
E ANG.PROJ. 		KSC DWG. No. :			REV. 		


			
			
	Issued for comment	SSP	03/
REV. No.	REVISION NOTE	BY	DAT

پیمانکار موظف است پیش از اجرای اسکلت نقشه های SHOP تهیه نماید و در صورت وجود هر گونه کمبود و یا تناقض در نقشه ها با ممانعتی دستگاه نظارت و واحد سازه برای رفع مشکل اقدام نماید.


REFERENCE DRAWINGS			
NO.	DRAWING NO.	TITLE	REV.
1	-	-	-

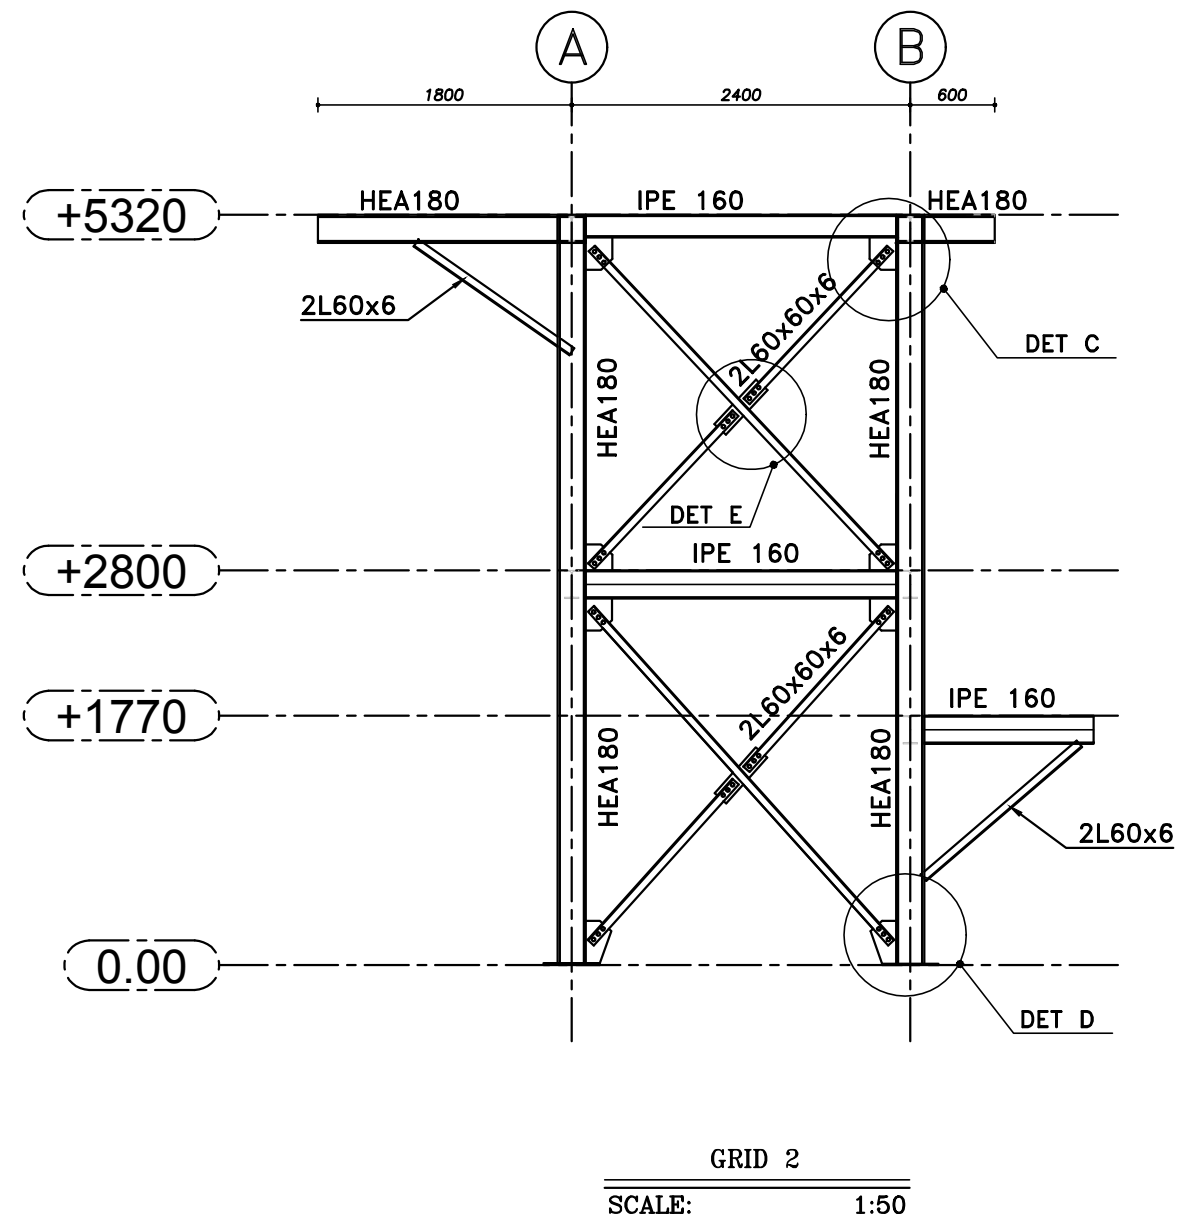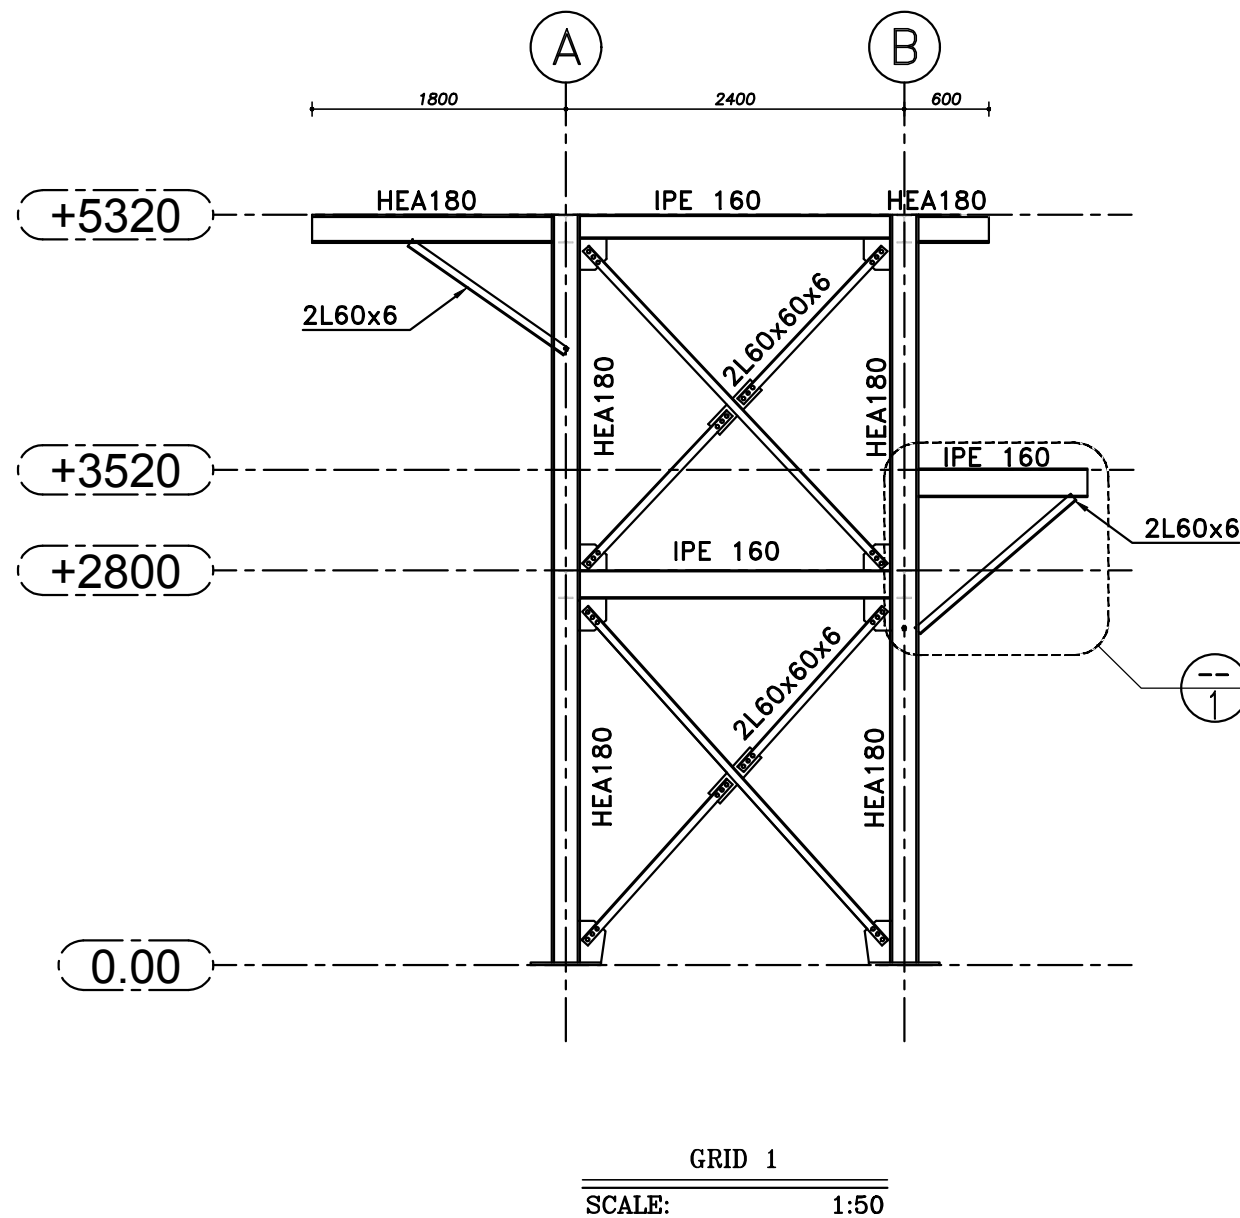

پیمانکار موظف است پیش از اجرای اسکلت نقشه های SHOP تهیه نماید و در صورت وجود هر گونه کمبود و یا تناقض در نقشه ها با هماهنگی دستگاه نظارت و واحد سازه برای رفع مشکل اقدام نماید.

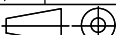
	-	-	-	-	-	-	
NO.	PART NAME	QTY.	DIMENSION	MATERIAL	WEIGHT	REMARK	
 KHUZESTAN STEEL COMPANY (ksc)							
Scale: AS SHOWN		 SOUTH STEEL PISHGAMAN CONSULTING AND ENGINEERING COMPANY(LTD) احداث برجک گیلانی و دیوار پیرامونی پادگان شهید واعظی					
SH-S: A3	DATE						NAME
DRAWN	03/11						SSPE
DESIGNED	03/11						SSPE
CHECKED	03/11						SSPE
11	APPROVED	03/11	SSPE	ELEVATION DETAIL			
E ANG.PROJ.			DWG. No. : SSP-984 -D-04-S-006			SHEET 1/1	
			KSC DWG. No. :			REV. 	

		
		
	Issued for comment	SSP
REV. No.	REVISION NOTE	BY

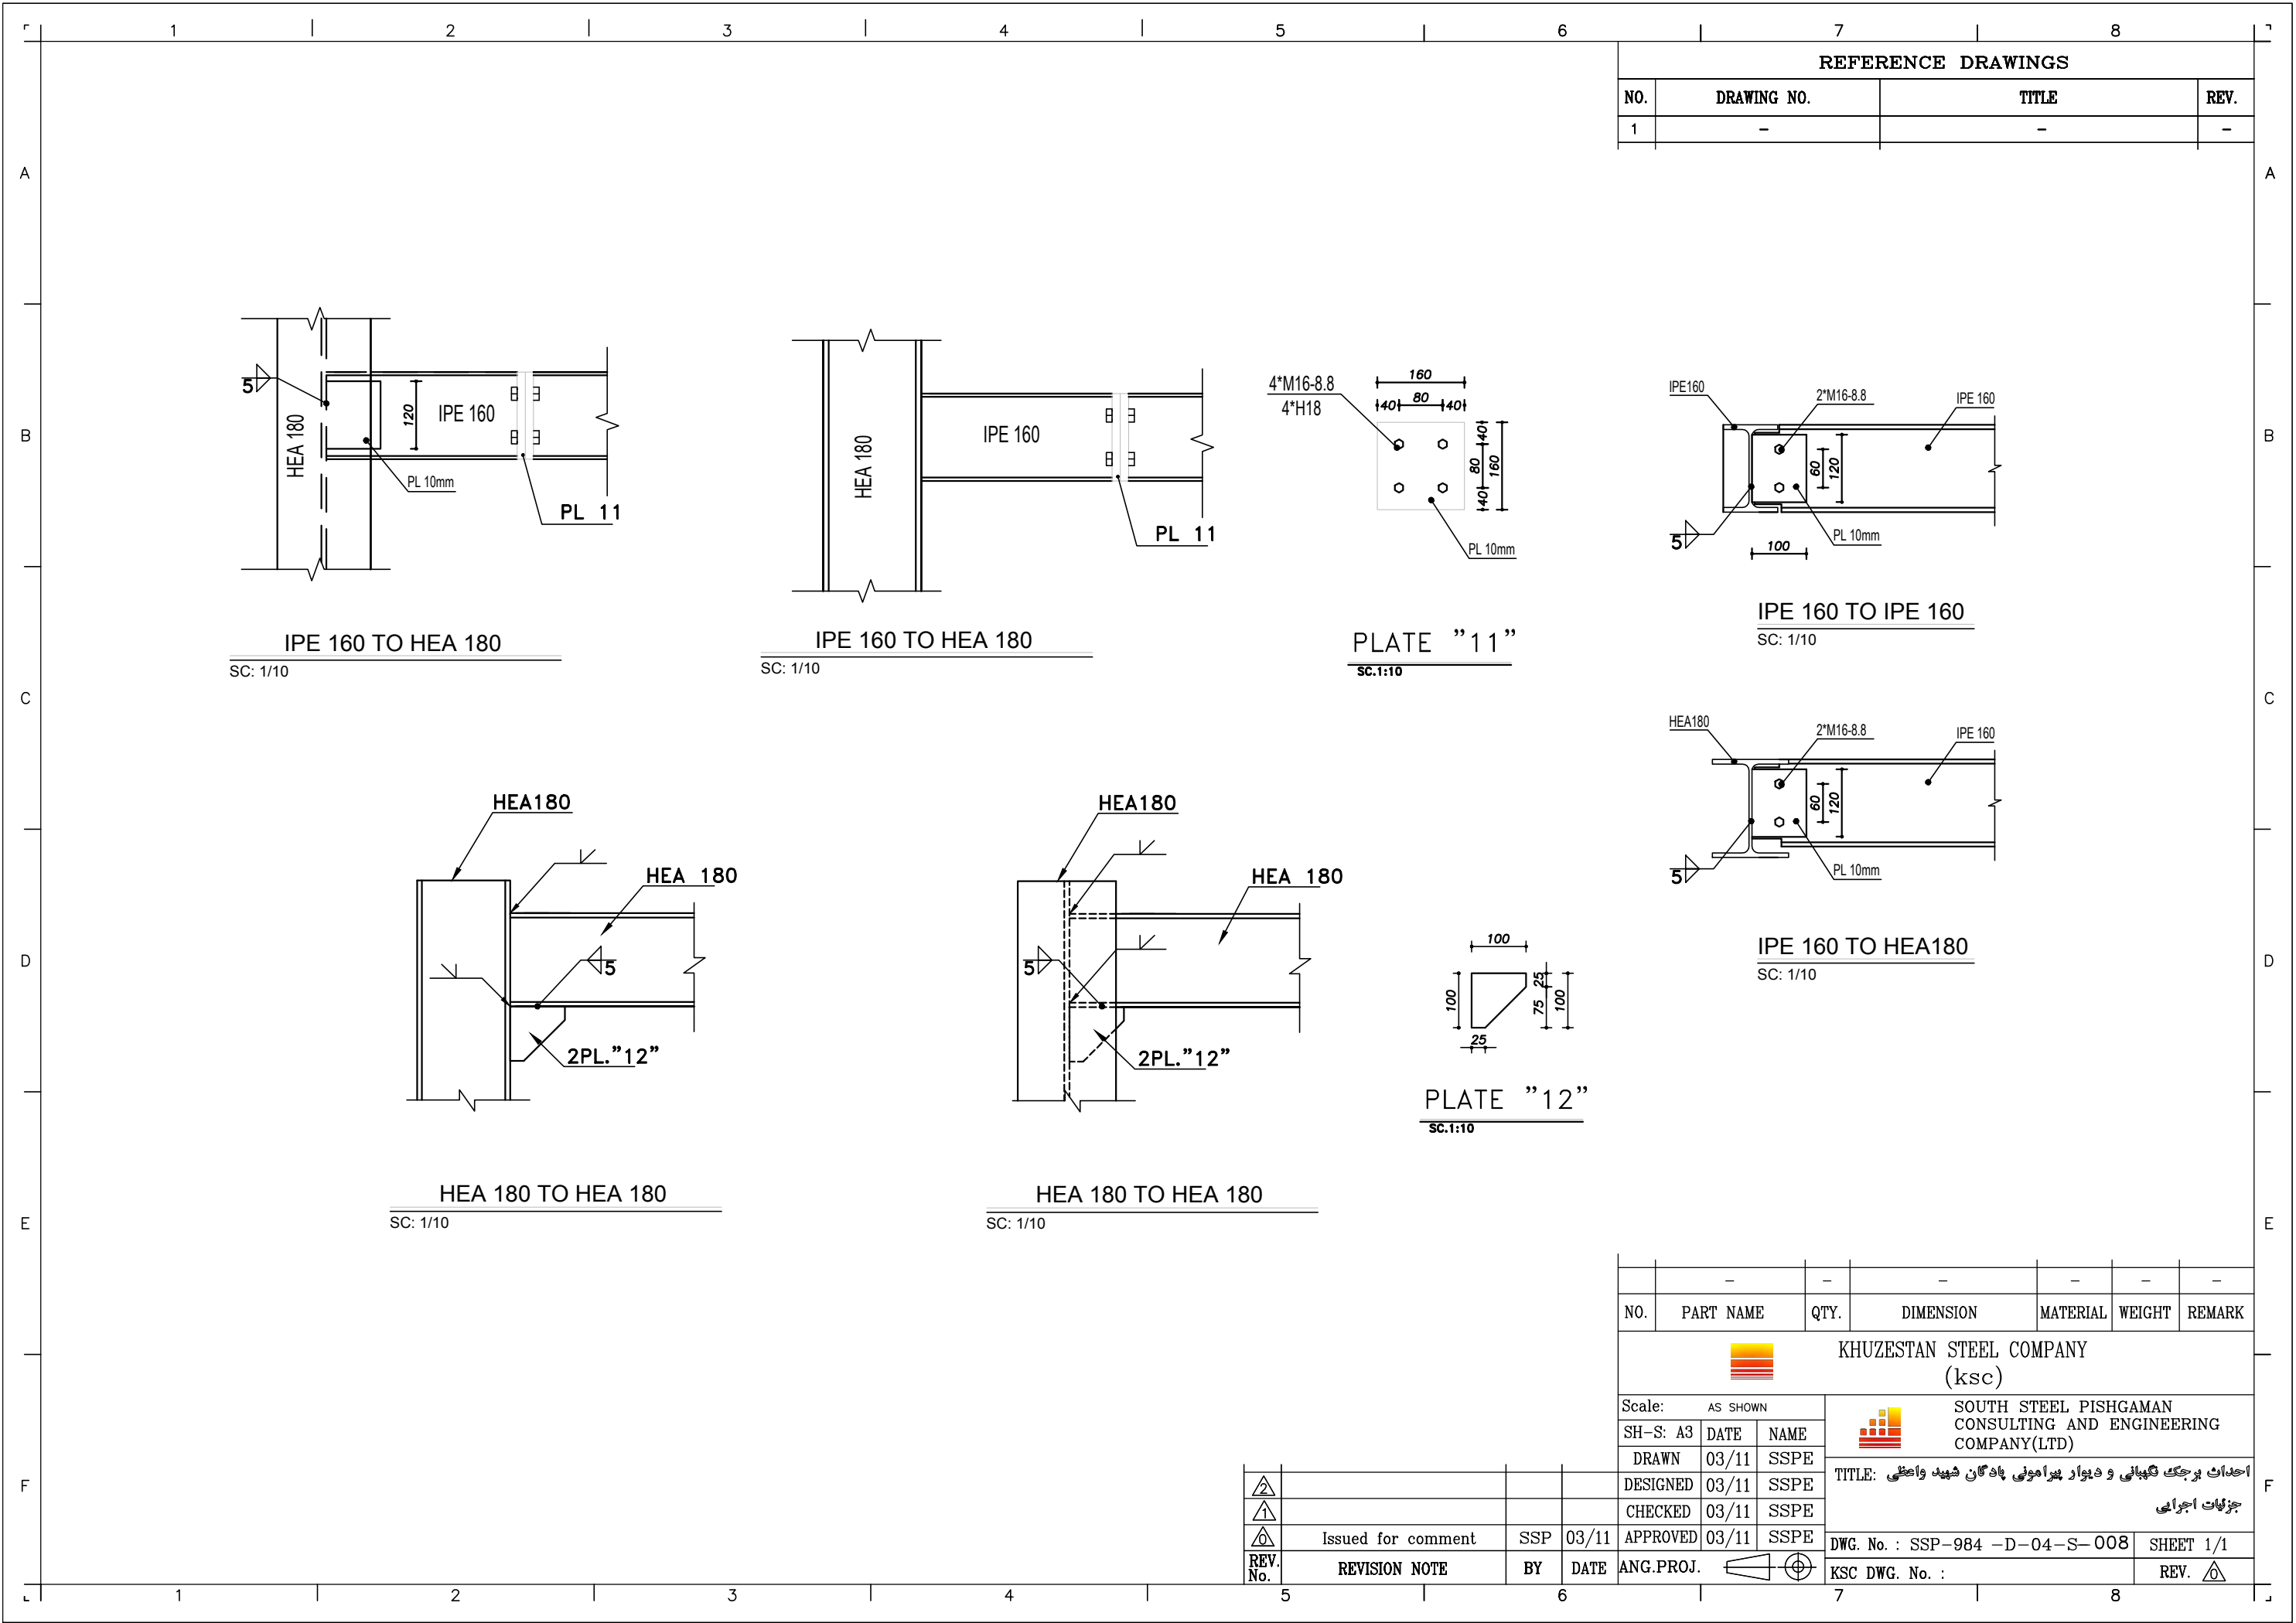


REFERENCE DRAWINGS			
NO.	DRAWING NO.	TITLE	REV.
1	-	-	-

NO.	PART NAME	QTY.	DIMENSION	MATERIAL	WEIGHT	REMARK
KHUZESTAN STEEL COMPANY (ksc)						
Scale: AS SHOWN			SOUTH STEEL PISHGAMAN CONSULTING AND ENGINEERING COMPANY(LTD)			
SH-S: A3	DATE	NAME	TITLE: احداث برجک نگهداری و دیوار پیرامونی پادگان شهید واعظی جزئیات اجرایی			
DRAWN	03/11	SSPE				
DESIGNED	03/11	SSPE				
CHECKED	03/11	SSPE	DWG. No. : SSP-984 -D-04-S-008 SHEET 1/1			
APPROVED	03/11	SSPE				
REV. No.	REVISION NOTE	BY	DATE	ANG.PROJ.	KSC DWG. No. :	REV.

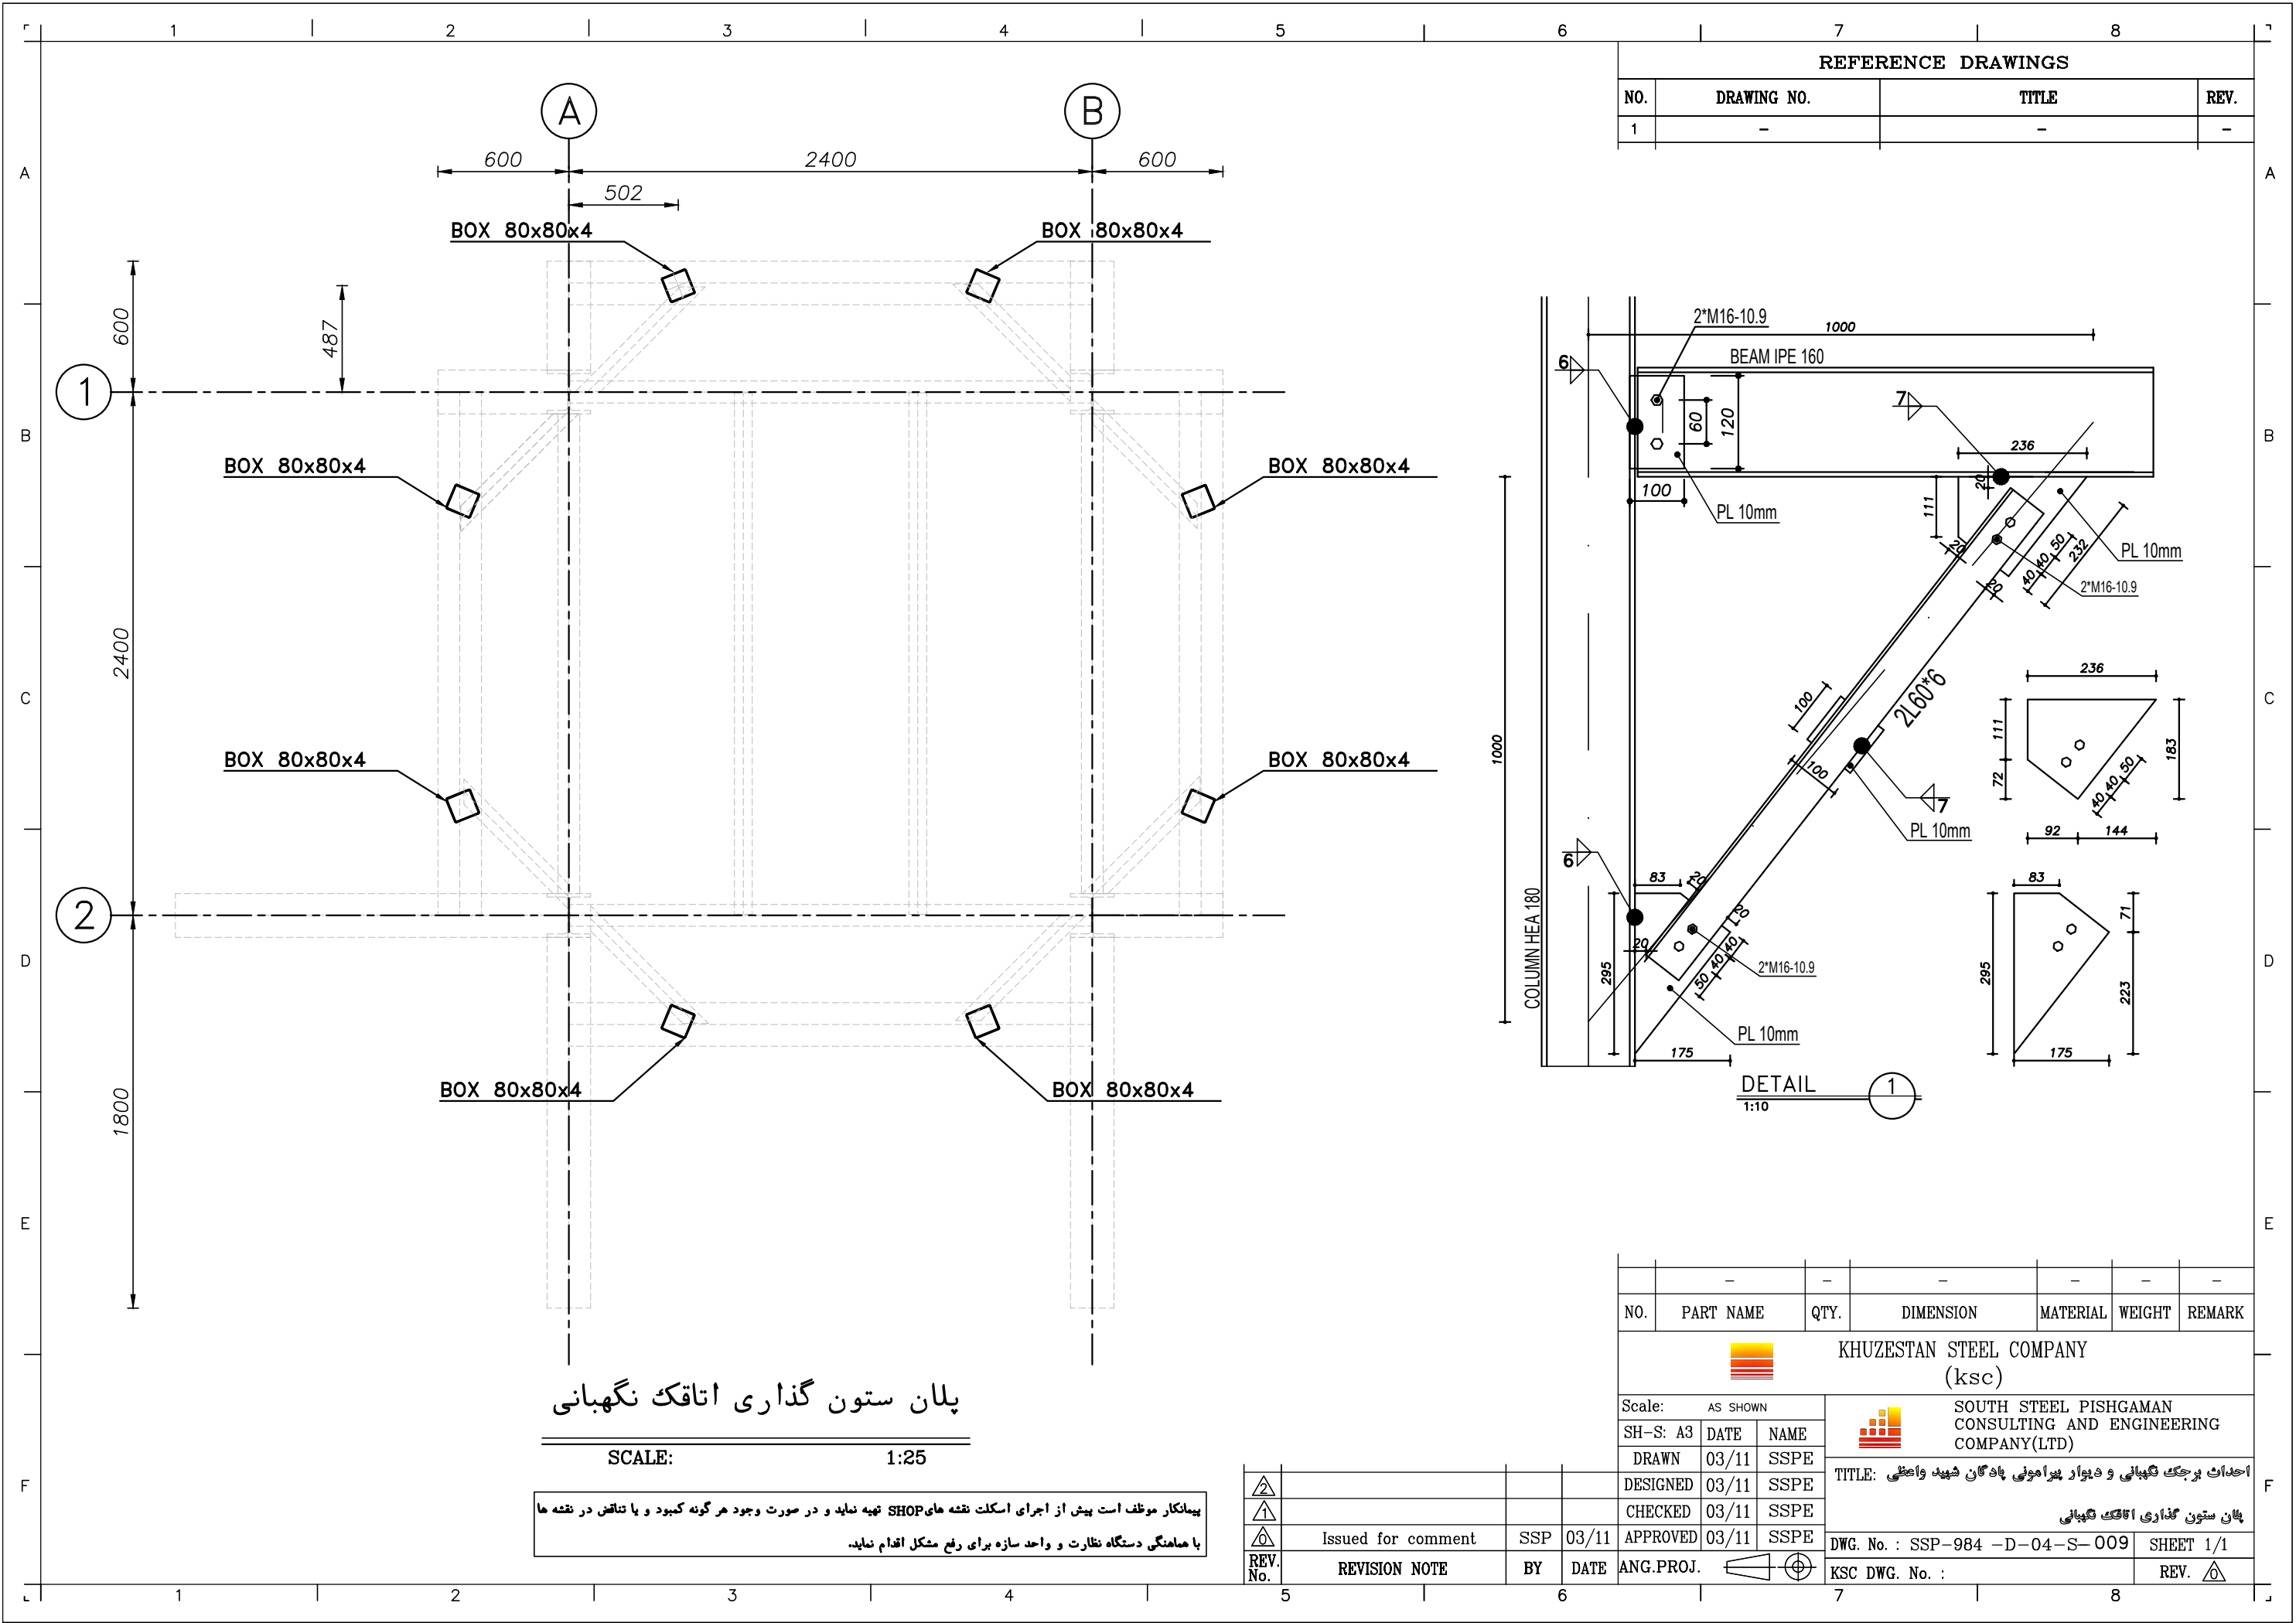

REFERENCE DRAWINGS			
NO.	DRAWING NO.	TITLE	REV.
1	-	-	-

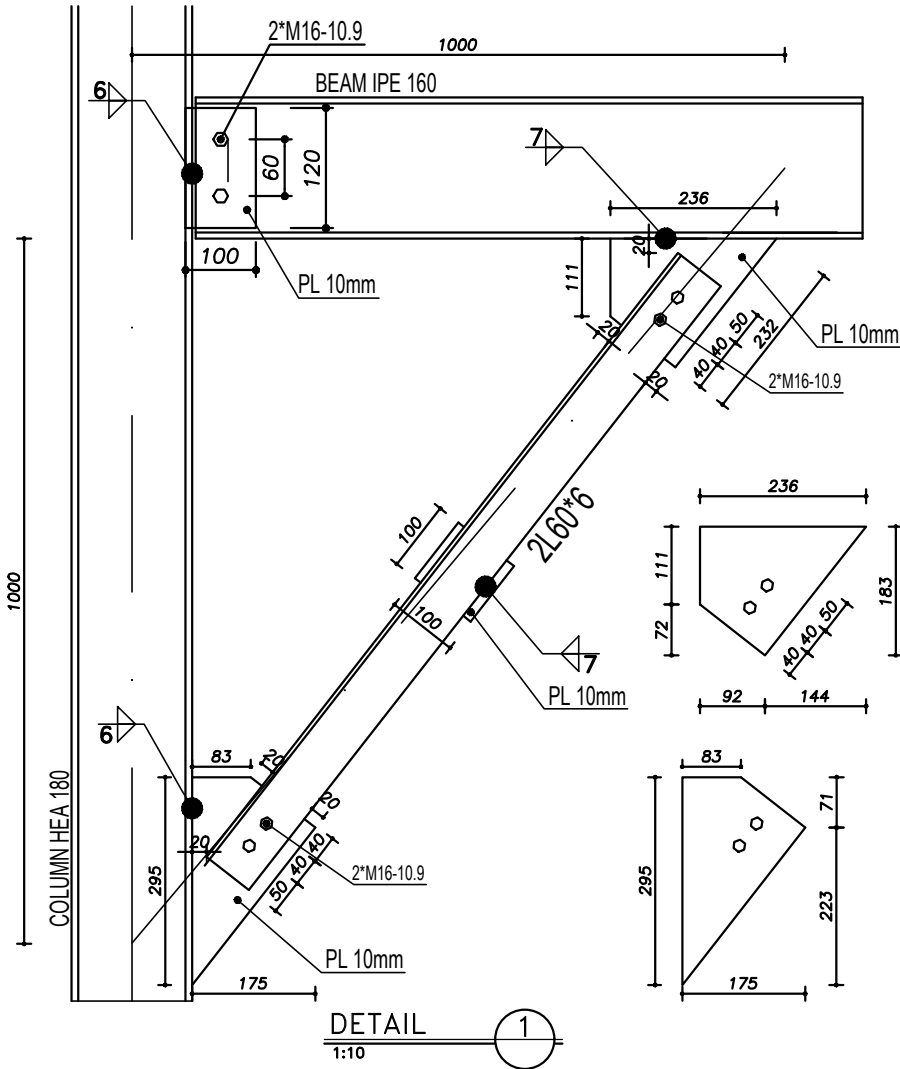


NO.	PART NAME	QTY.	DIMENSION	MATERIAL	WEIGHT	REMARK
 KHUZESTAN STEEL COMPANY (ksc)						
Scale: AS SHOWN			 SOUTH STEEL PISHGAMAN CONSULTING AND ENGINEERING COMPANY(LTD)			
SH-S: A3	DATE	NAME	TITL: احدات برجك نگهداری و دیوار پیرامونی بادگان شهید واعظی			
DRAWN	03/11	SSPE				
DESIGNED	03/11	SSPE				
CHECKED	03/11	SSPE	پلان ستون گذاری اتاقک نگهداری			
APPROVED	03/11	SSPE	DWG. No. : SSP-984 -D-04-S-009			
REV. No.	REVISION NOTE		BY	DATE	ANG.PROJ.	SHEET 1/1
						REV. 

پلان ستون گذاری اتاقک نگهداری



SCALE: 1:25

پیمانکار موظف است پیش از اجرای اسکلت نقشه های SHOP تهیه نماید و در صورت وجود هر گونه کمبود و یا تناقض در نقشه ها با هماهنگی دستگاه نظارت و واحد سازه برای رفع مشکل اقدام نماید.


2			
1			
0	Issued for comment	SSP	03/11
REV. No.	REVISION NOTE	BY	DATE

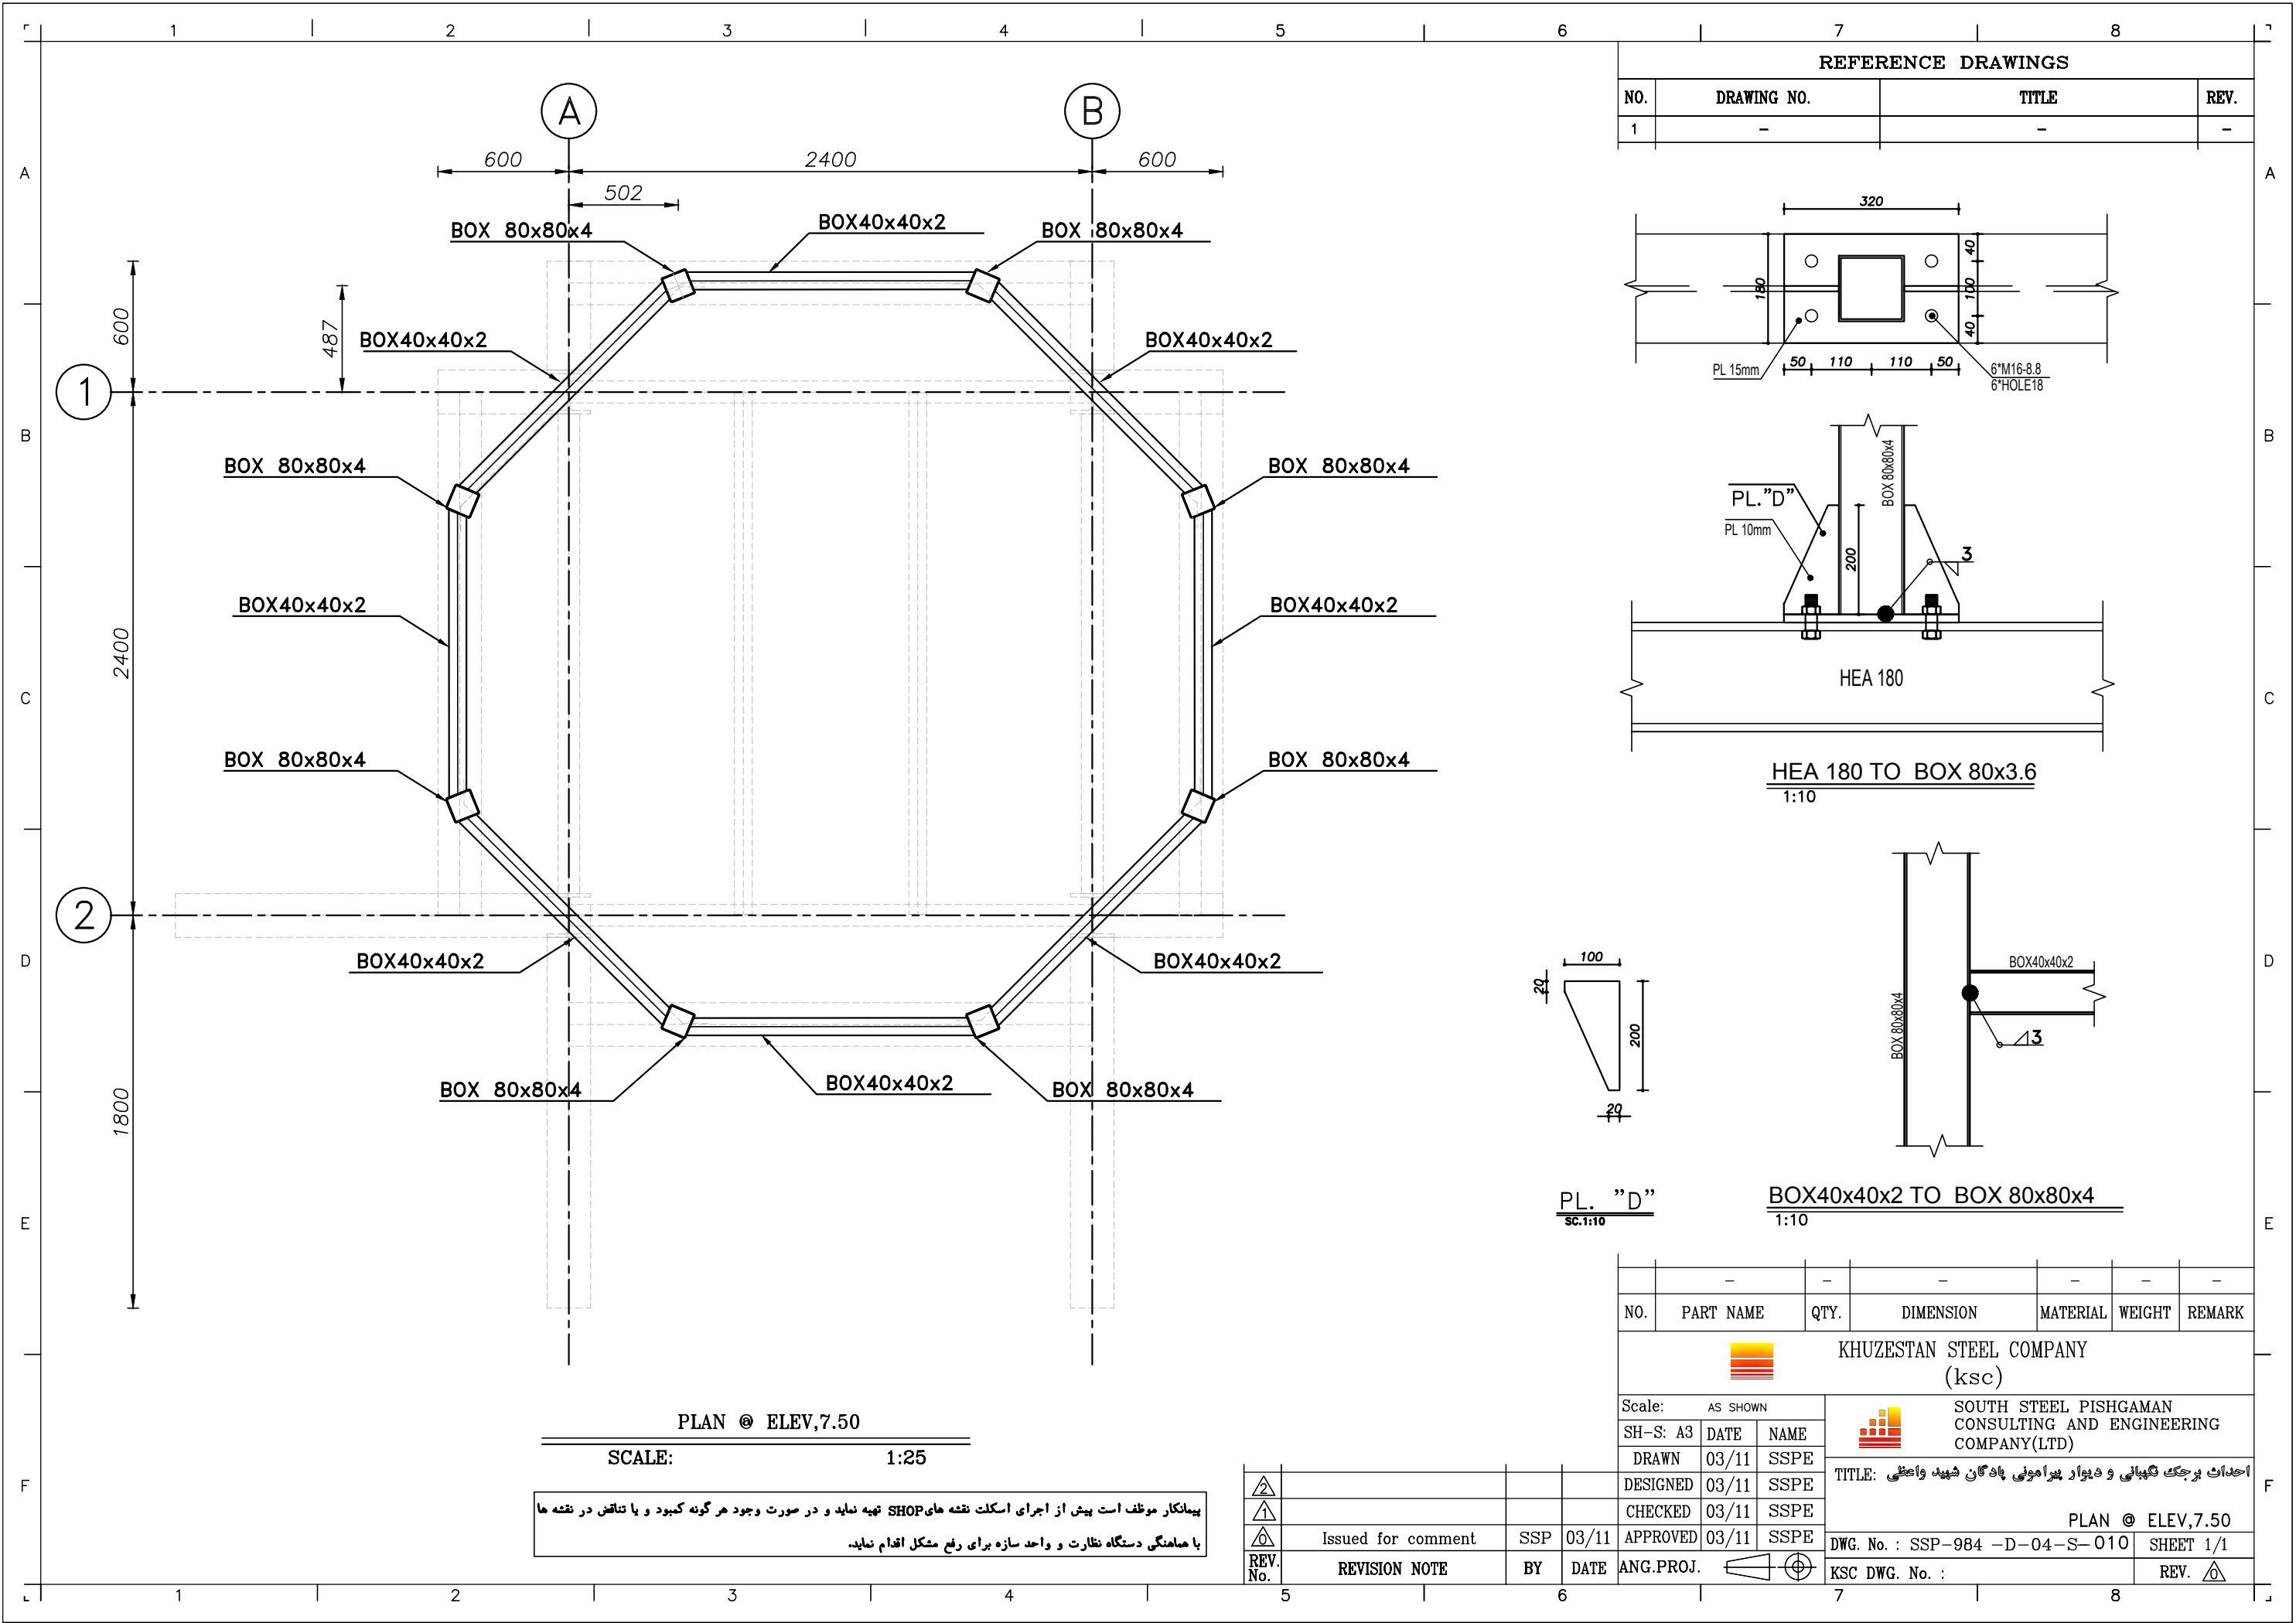


REFERENCE DRAWINGS			
NO.	DRAWING NO.	TITLE	REV.
1	-	-	-

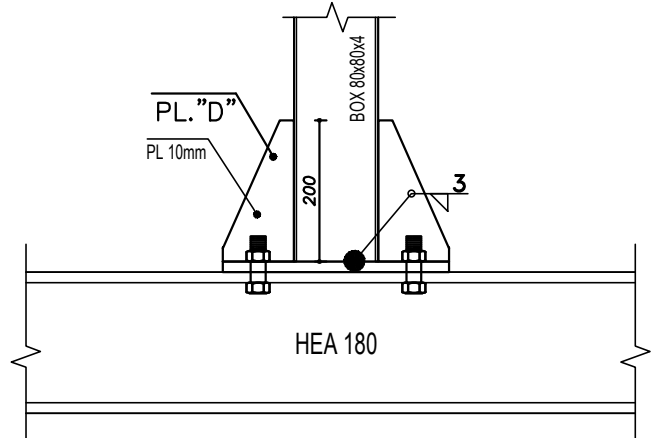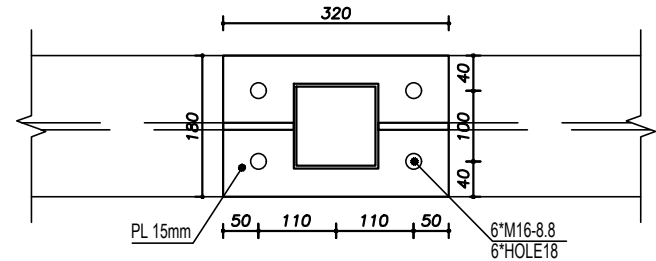

HEA 180 TO BOX 80x3.6
1:10

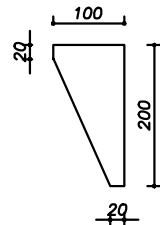

PL. "D"
SC.1:10

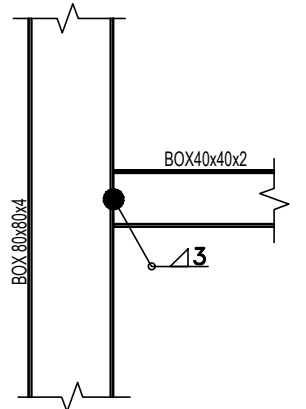



BOX40x40x2 TO BOX 80x80x4
1:10


PLAN @ ELEV,7.50
SCALE: 1:25


پیمانکار موظف است پیش از اجرای اسکلت نقشه های SHOP نهیه نماید و در صورت وجود هر گونه کمبود و یا تناقض در نقشه ها با هماهنگی دستگاه نظارت و واحد سازه برای رفع مشکل اقدام نماید.

2						
1						
0	Issued for comment	SSP	03/11	APPROVED	03/11	SSPE
REV. No.	REVISION NOTE	BY	DATE	ANG.PROJ.		

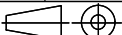	-	-	-	-	-	-	
NO.	PART NAME	QTY.	DIMENSION	MATERIAL	WEIGHT	REMARK	
		KHUZESTAN STEEL COMPANY (ksc)					
Scale: AS SHOWN		 SOUTH STEEL PISHGAMAN CONSULTING AND ENGINEERING COMPANY(LTD) احداث برجک نگهبانی و دیوار پیرامونی پادگان شهید واعظی					
SH-S: A3	DATE						NAME
DRAWN	03/11						SSPE
DESIGNED	03/11						SSPE
CHECKED	03/11						SSPE
APPROVED	03/11	SSPE	PLAN @ ELEV,7.50				
ANG.PROJ. 			DWG. No. : SSP-984 -D-04-S-010			SHEET 1/1	
			KSC DWG. No. :			REV. 	

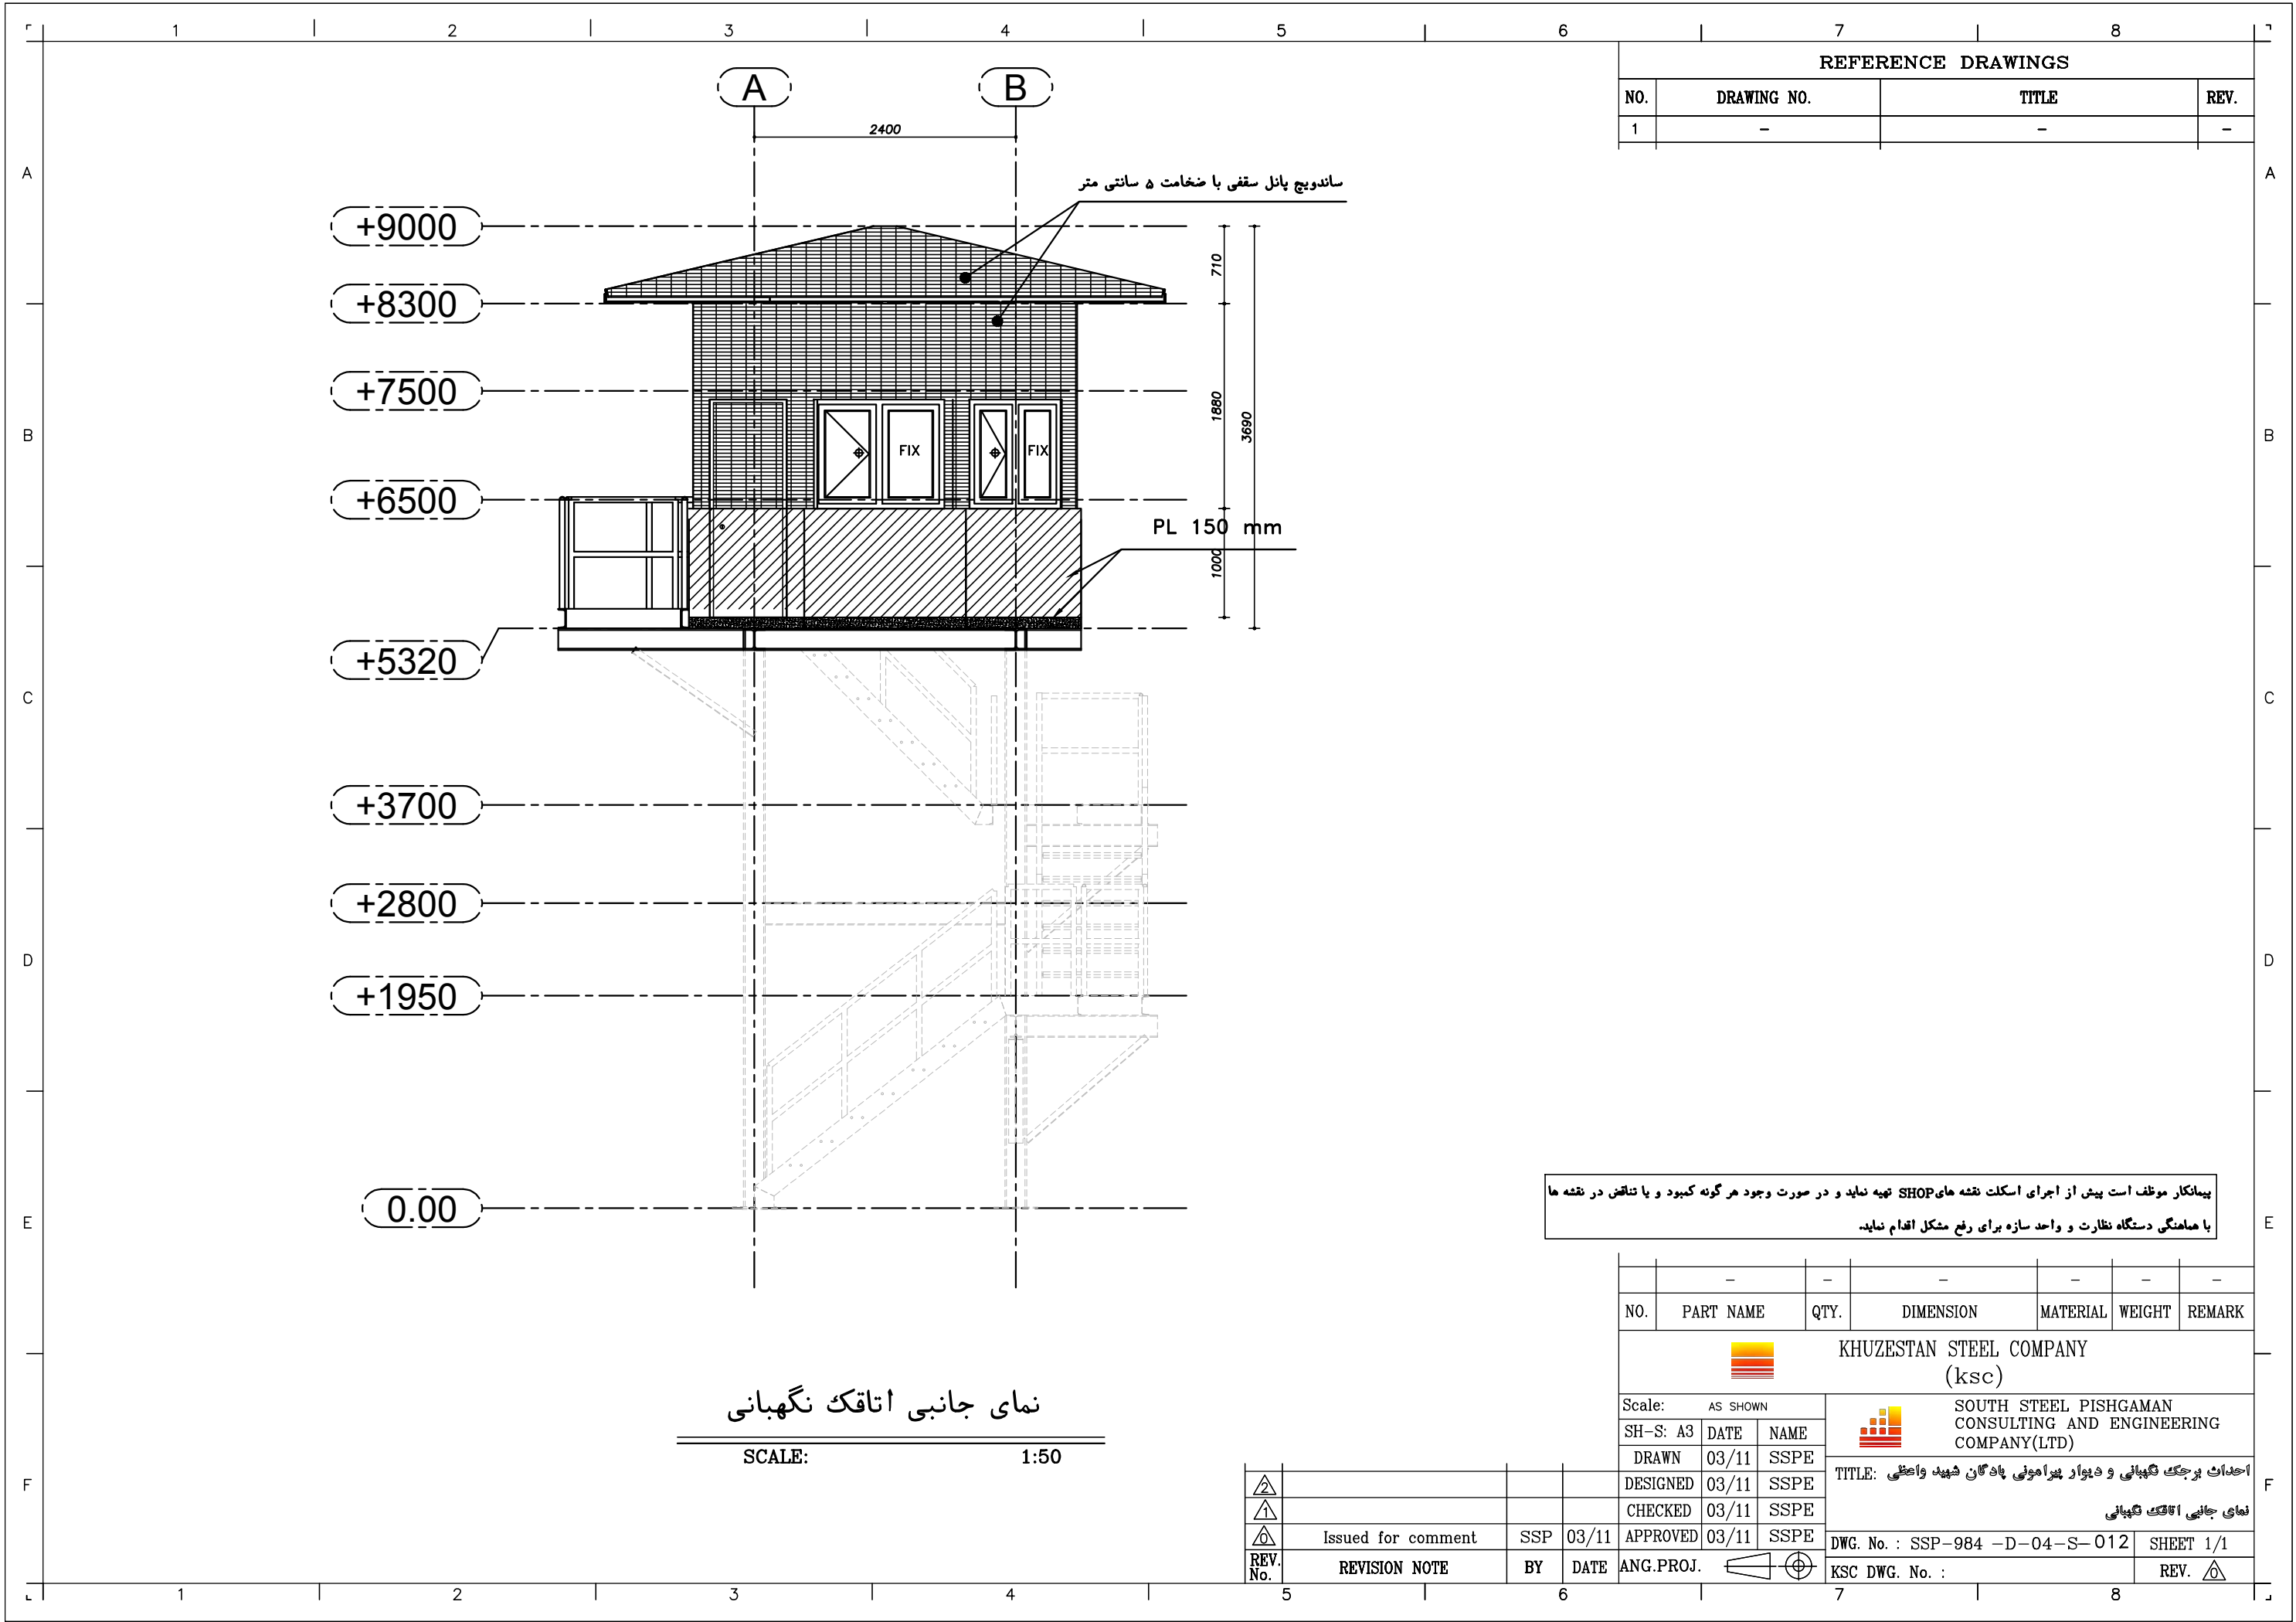

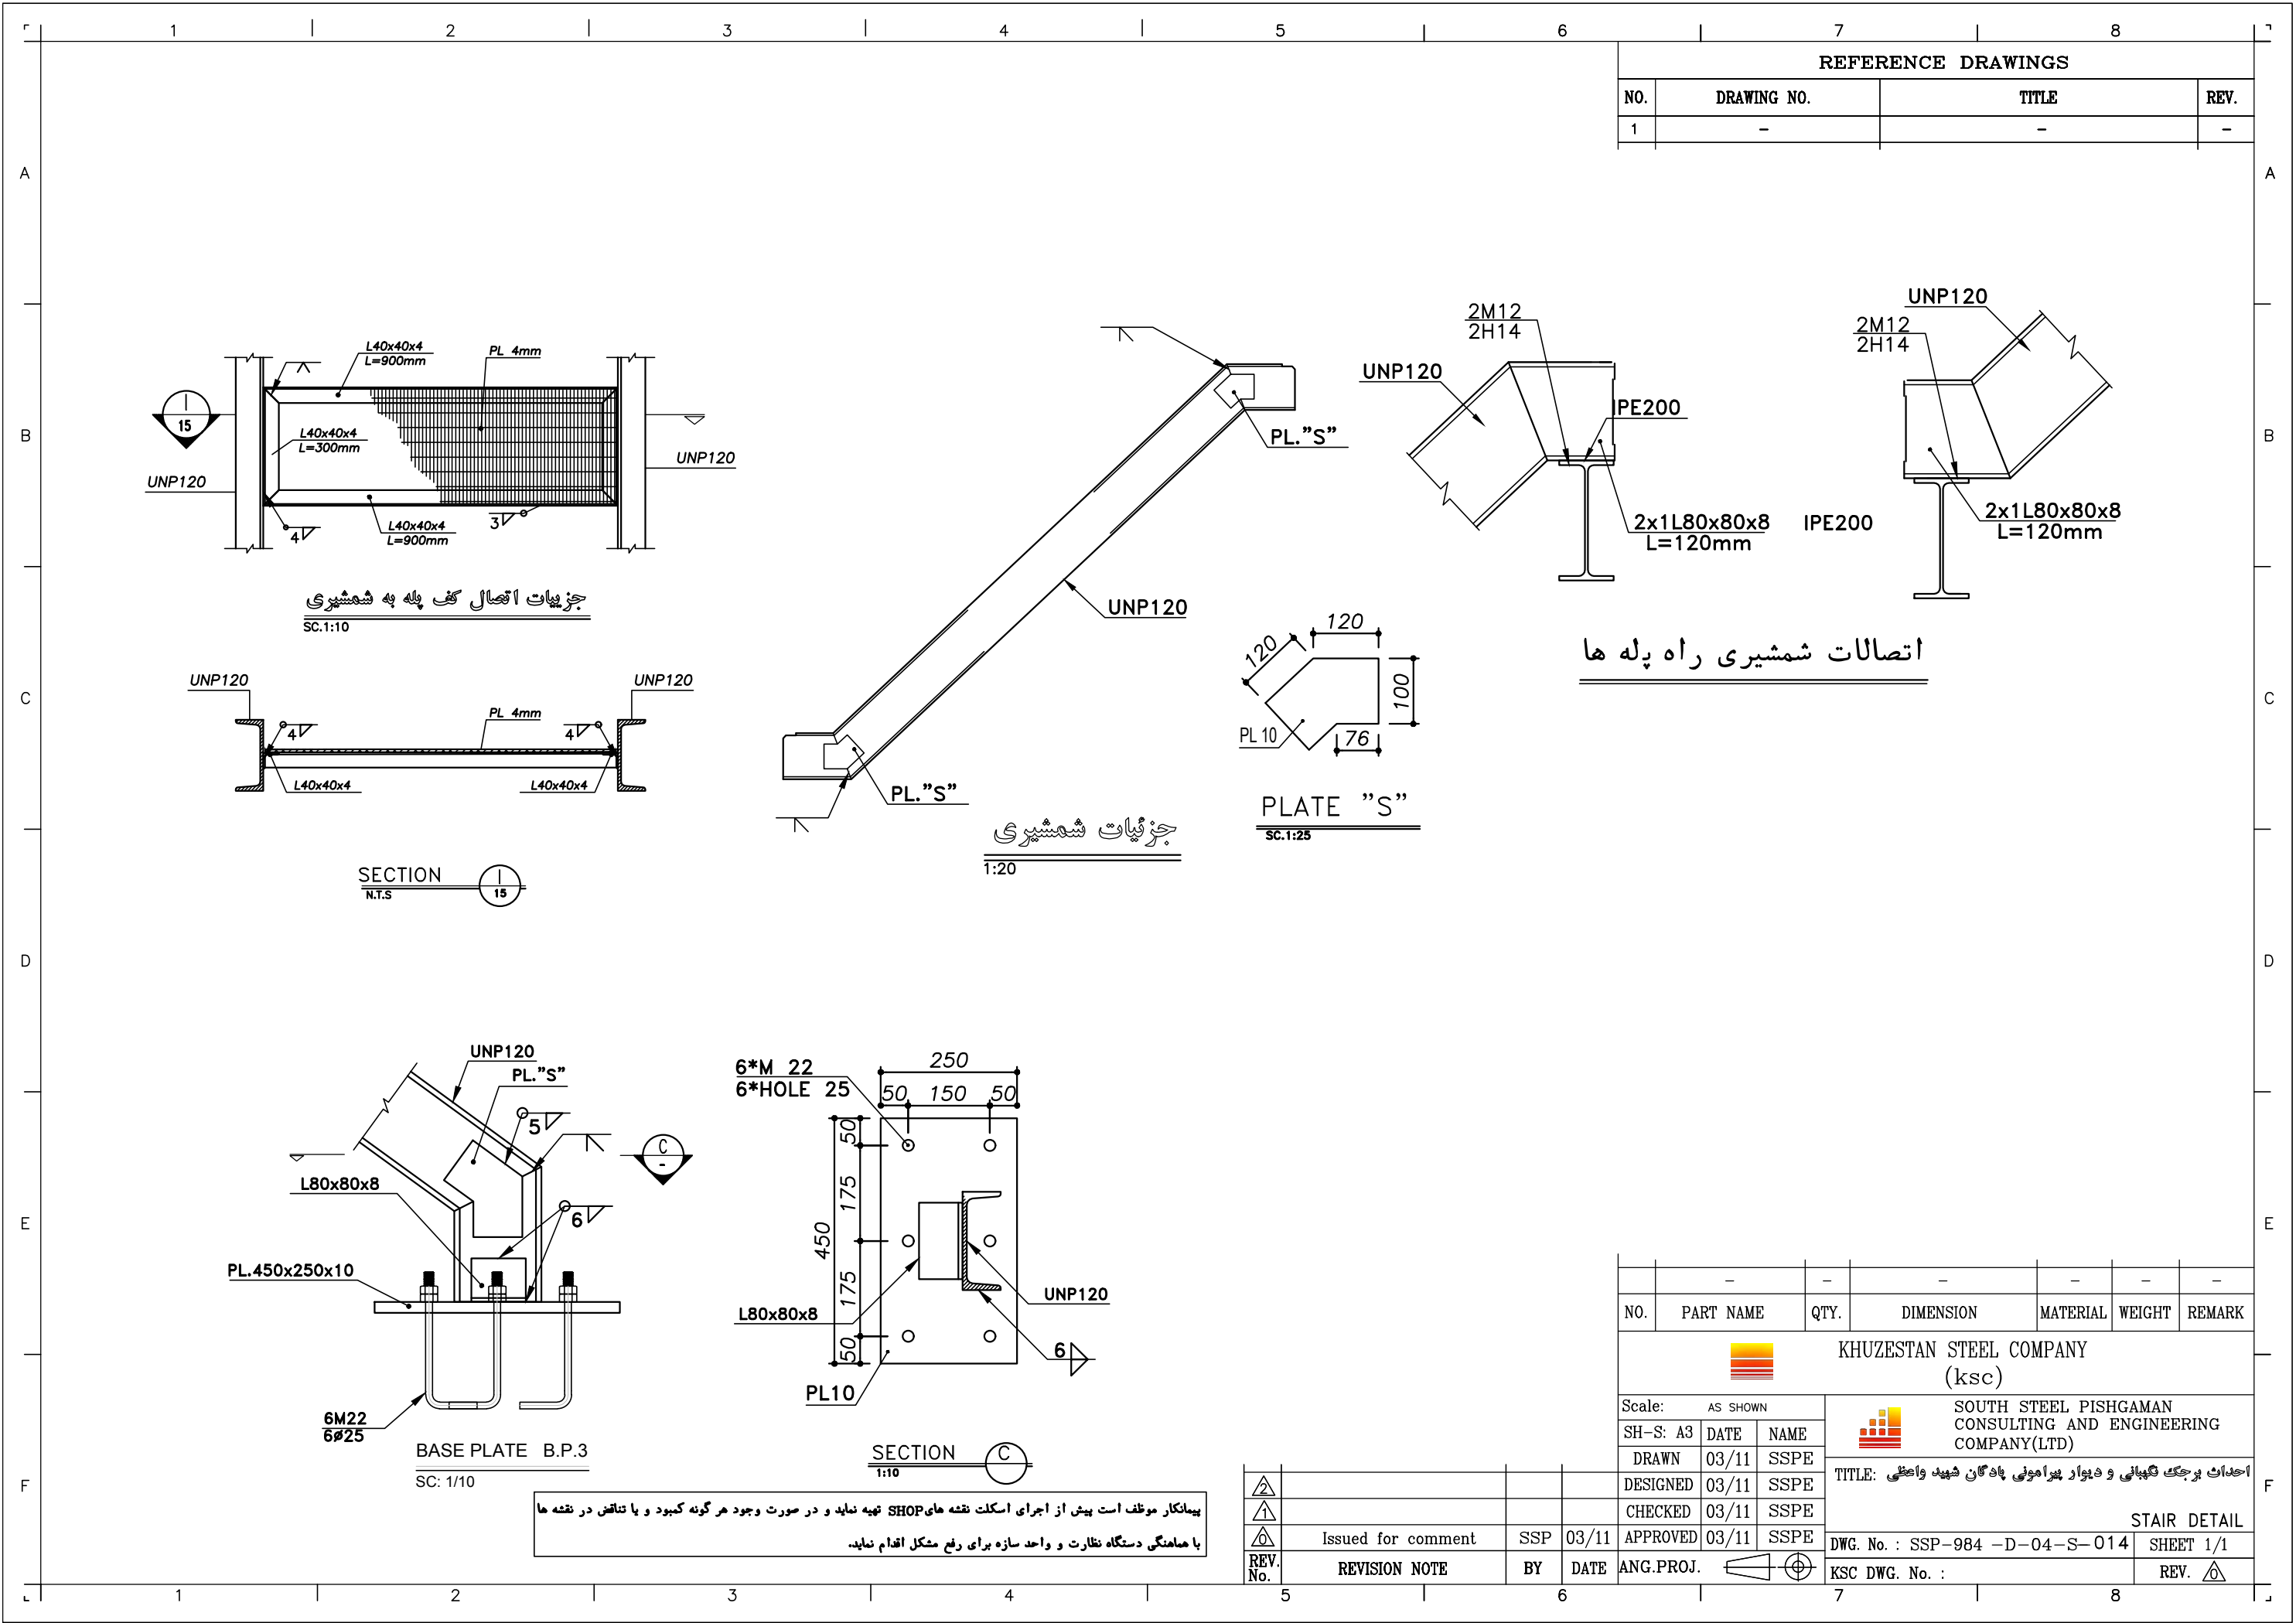

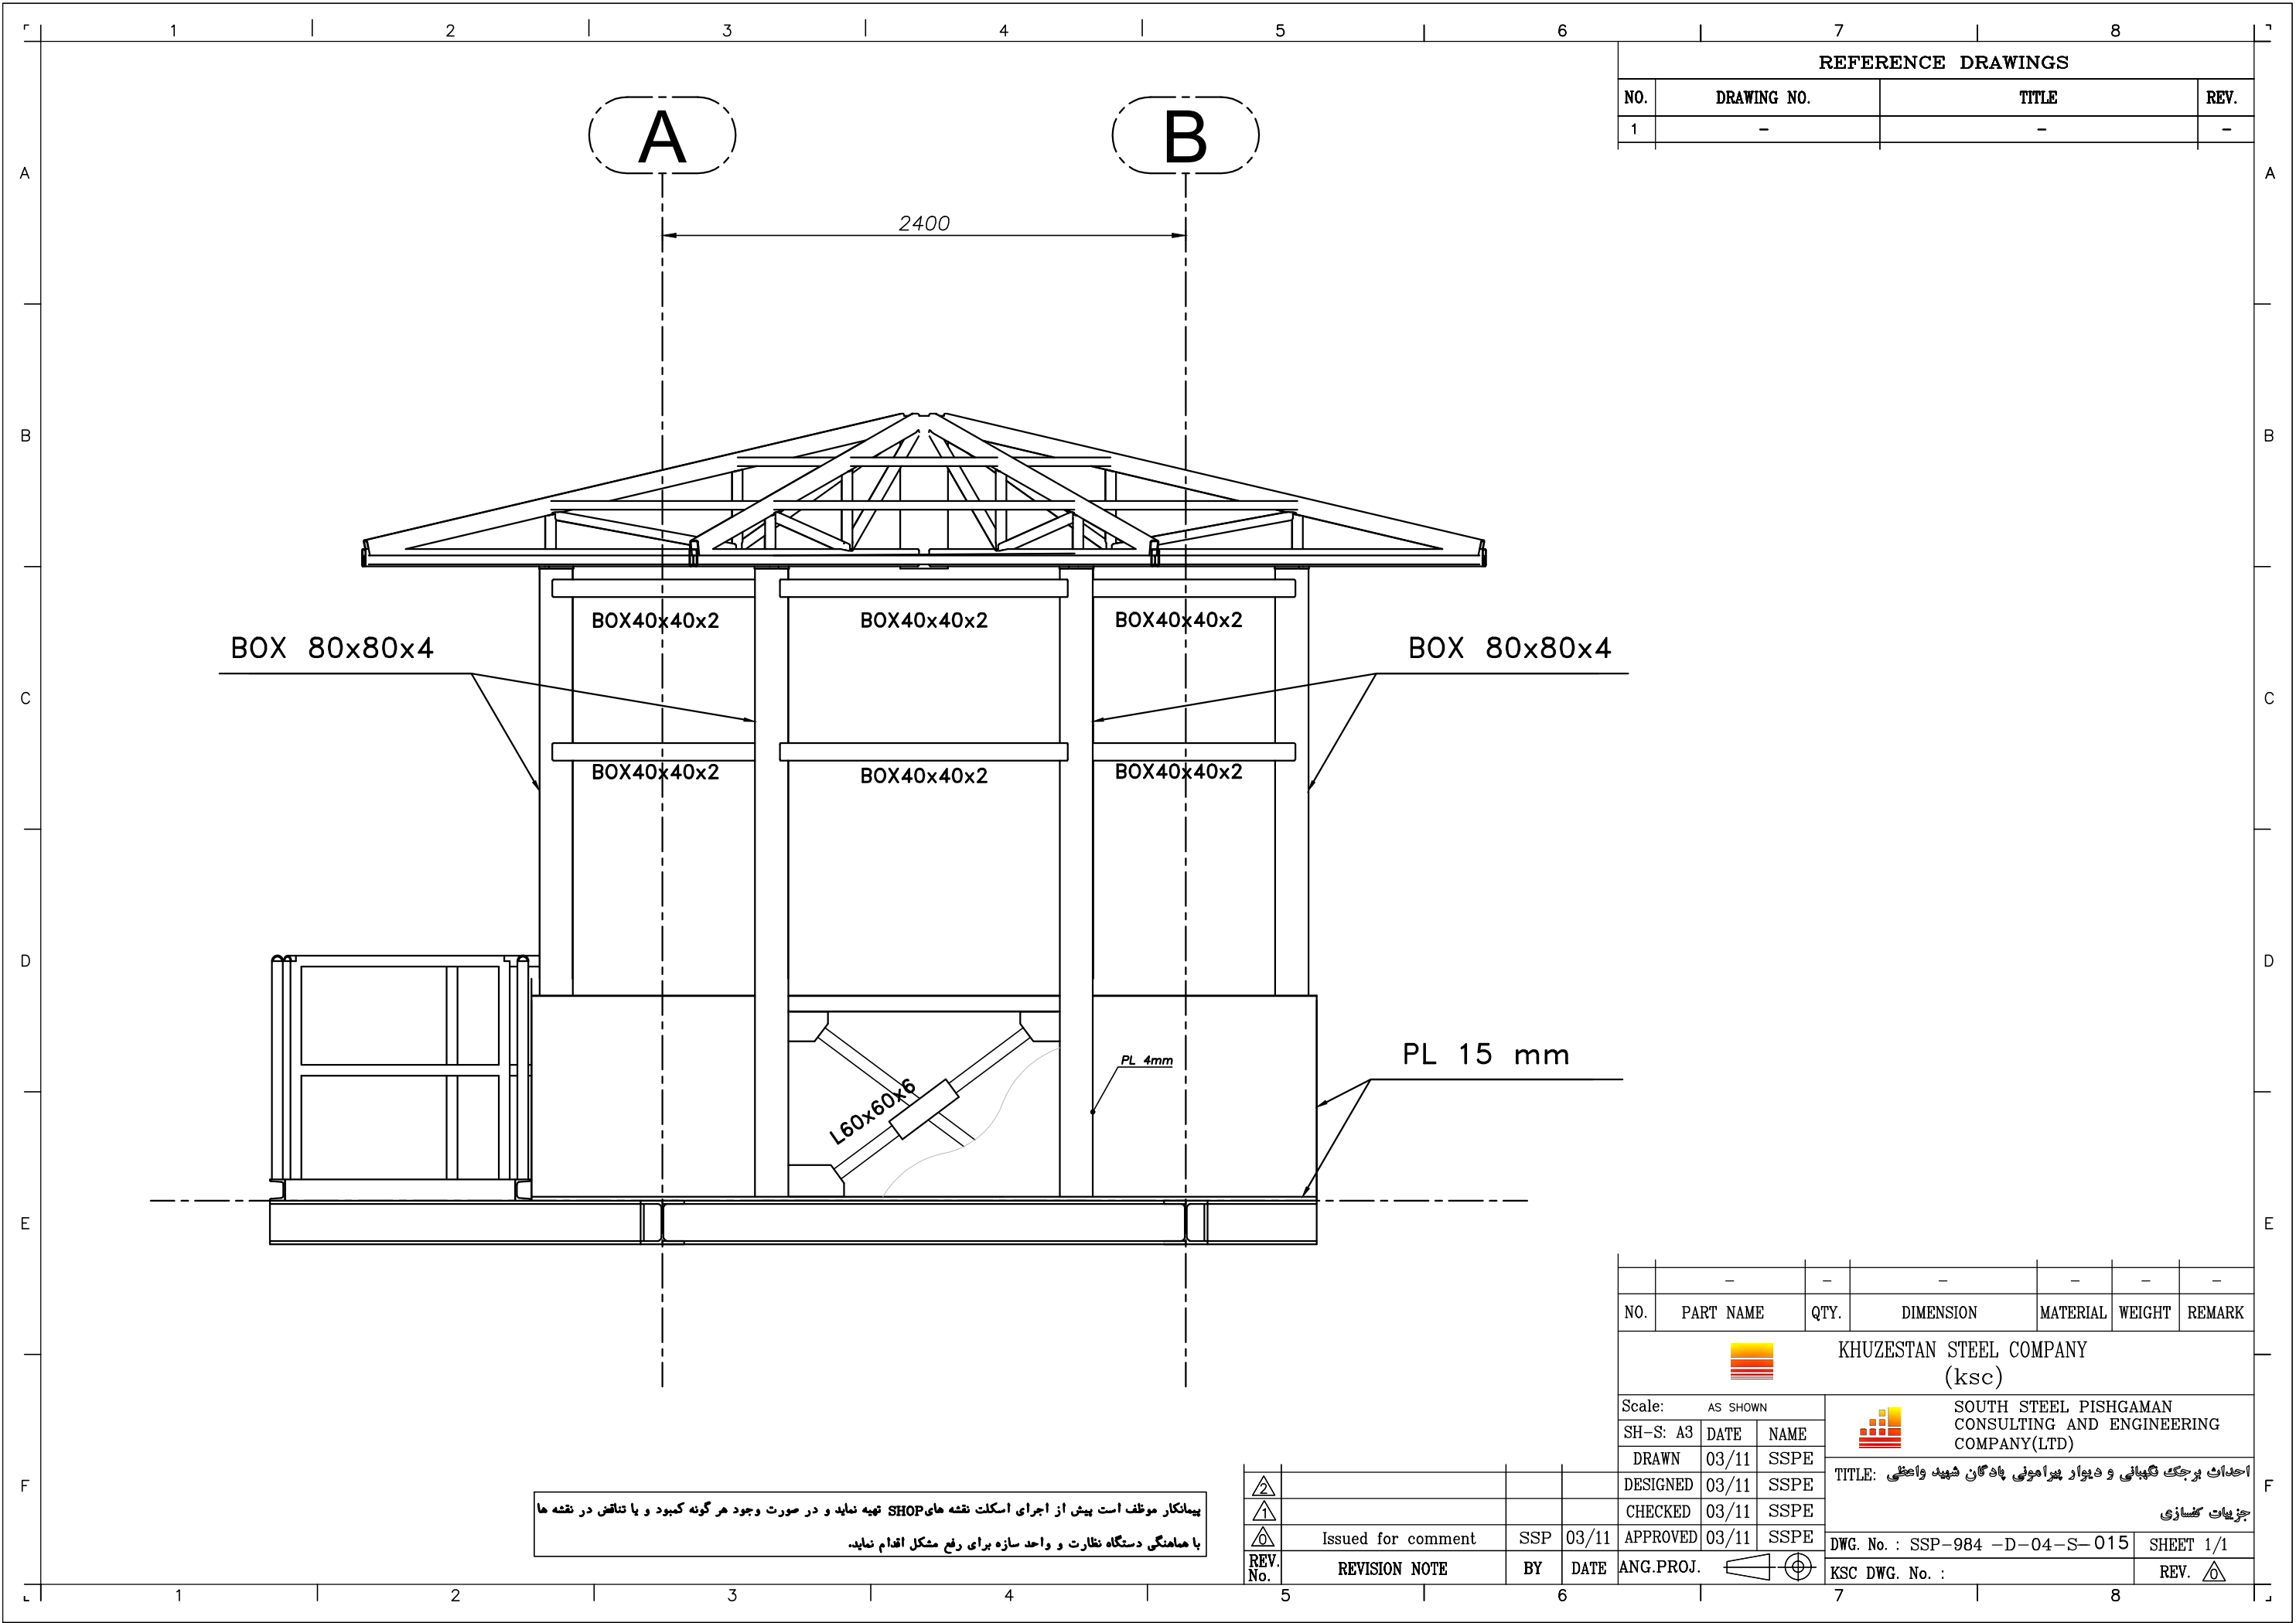

REFERENCE DRAWINGS			
NO.	DRAWING NO.	TITLE	REV.
1	-	-	-

NO.	PART NAME	QTY.	DIMENSION	MATERIAL	WEIGHT	REMARK
 KHUZESTAN STEEL COMPANY (ksc)						
Scale: AS SHOWN			 SOUTH STEEL PISHGAMAN CONSULTING AND ENGINEERING COMPANY(LTD)			
SH-S: A3	DATE	NAME	TITLE: احداث برجک نگهبانی و دیوار پیرامونی پادگان شهید واعظی جزئیات گساری			
DRAWN	03/11	SSPE				
DESIGNED	03/11	SSPE				
CHECKED	03/11	SSPE	DWG. No. : SSP-984 -D-04-S-015 SHEET 1/1			
APPROVED	03/11	SSPE				
REV. No.	REVISION NOTE	BY	DATE	ANG.PROJ.	KSC DWG. No. :	
2					REV. 	
1						
0	Issued for comment	SSP	03/11			

پیمانکار موظف است پیش از اجرای اسکلت نقشه های SHOP تهیه نماید و در صورت وجود هر گونه کمبود و یا تناقض در نقشه ها با هماهنگی دستگاه نظارت و واحد سازه برای رفع مشکل اقدام نماید.

