


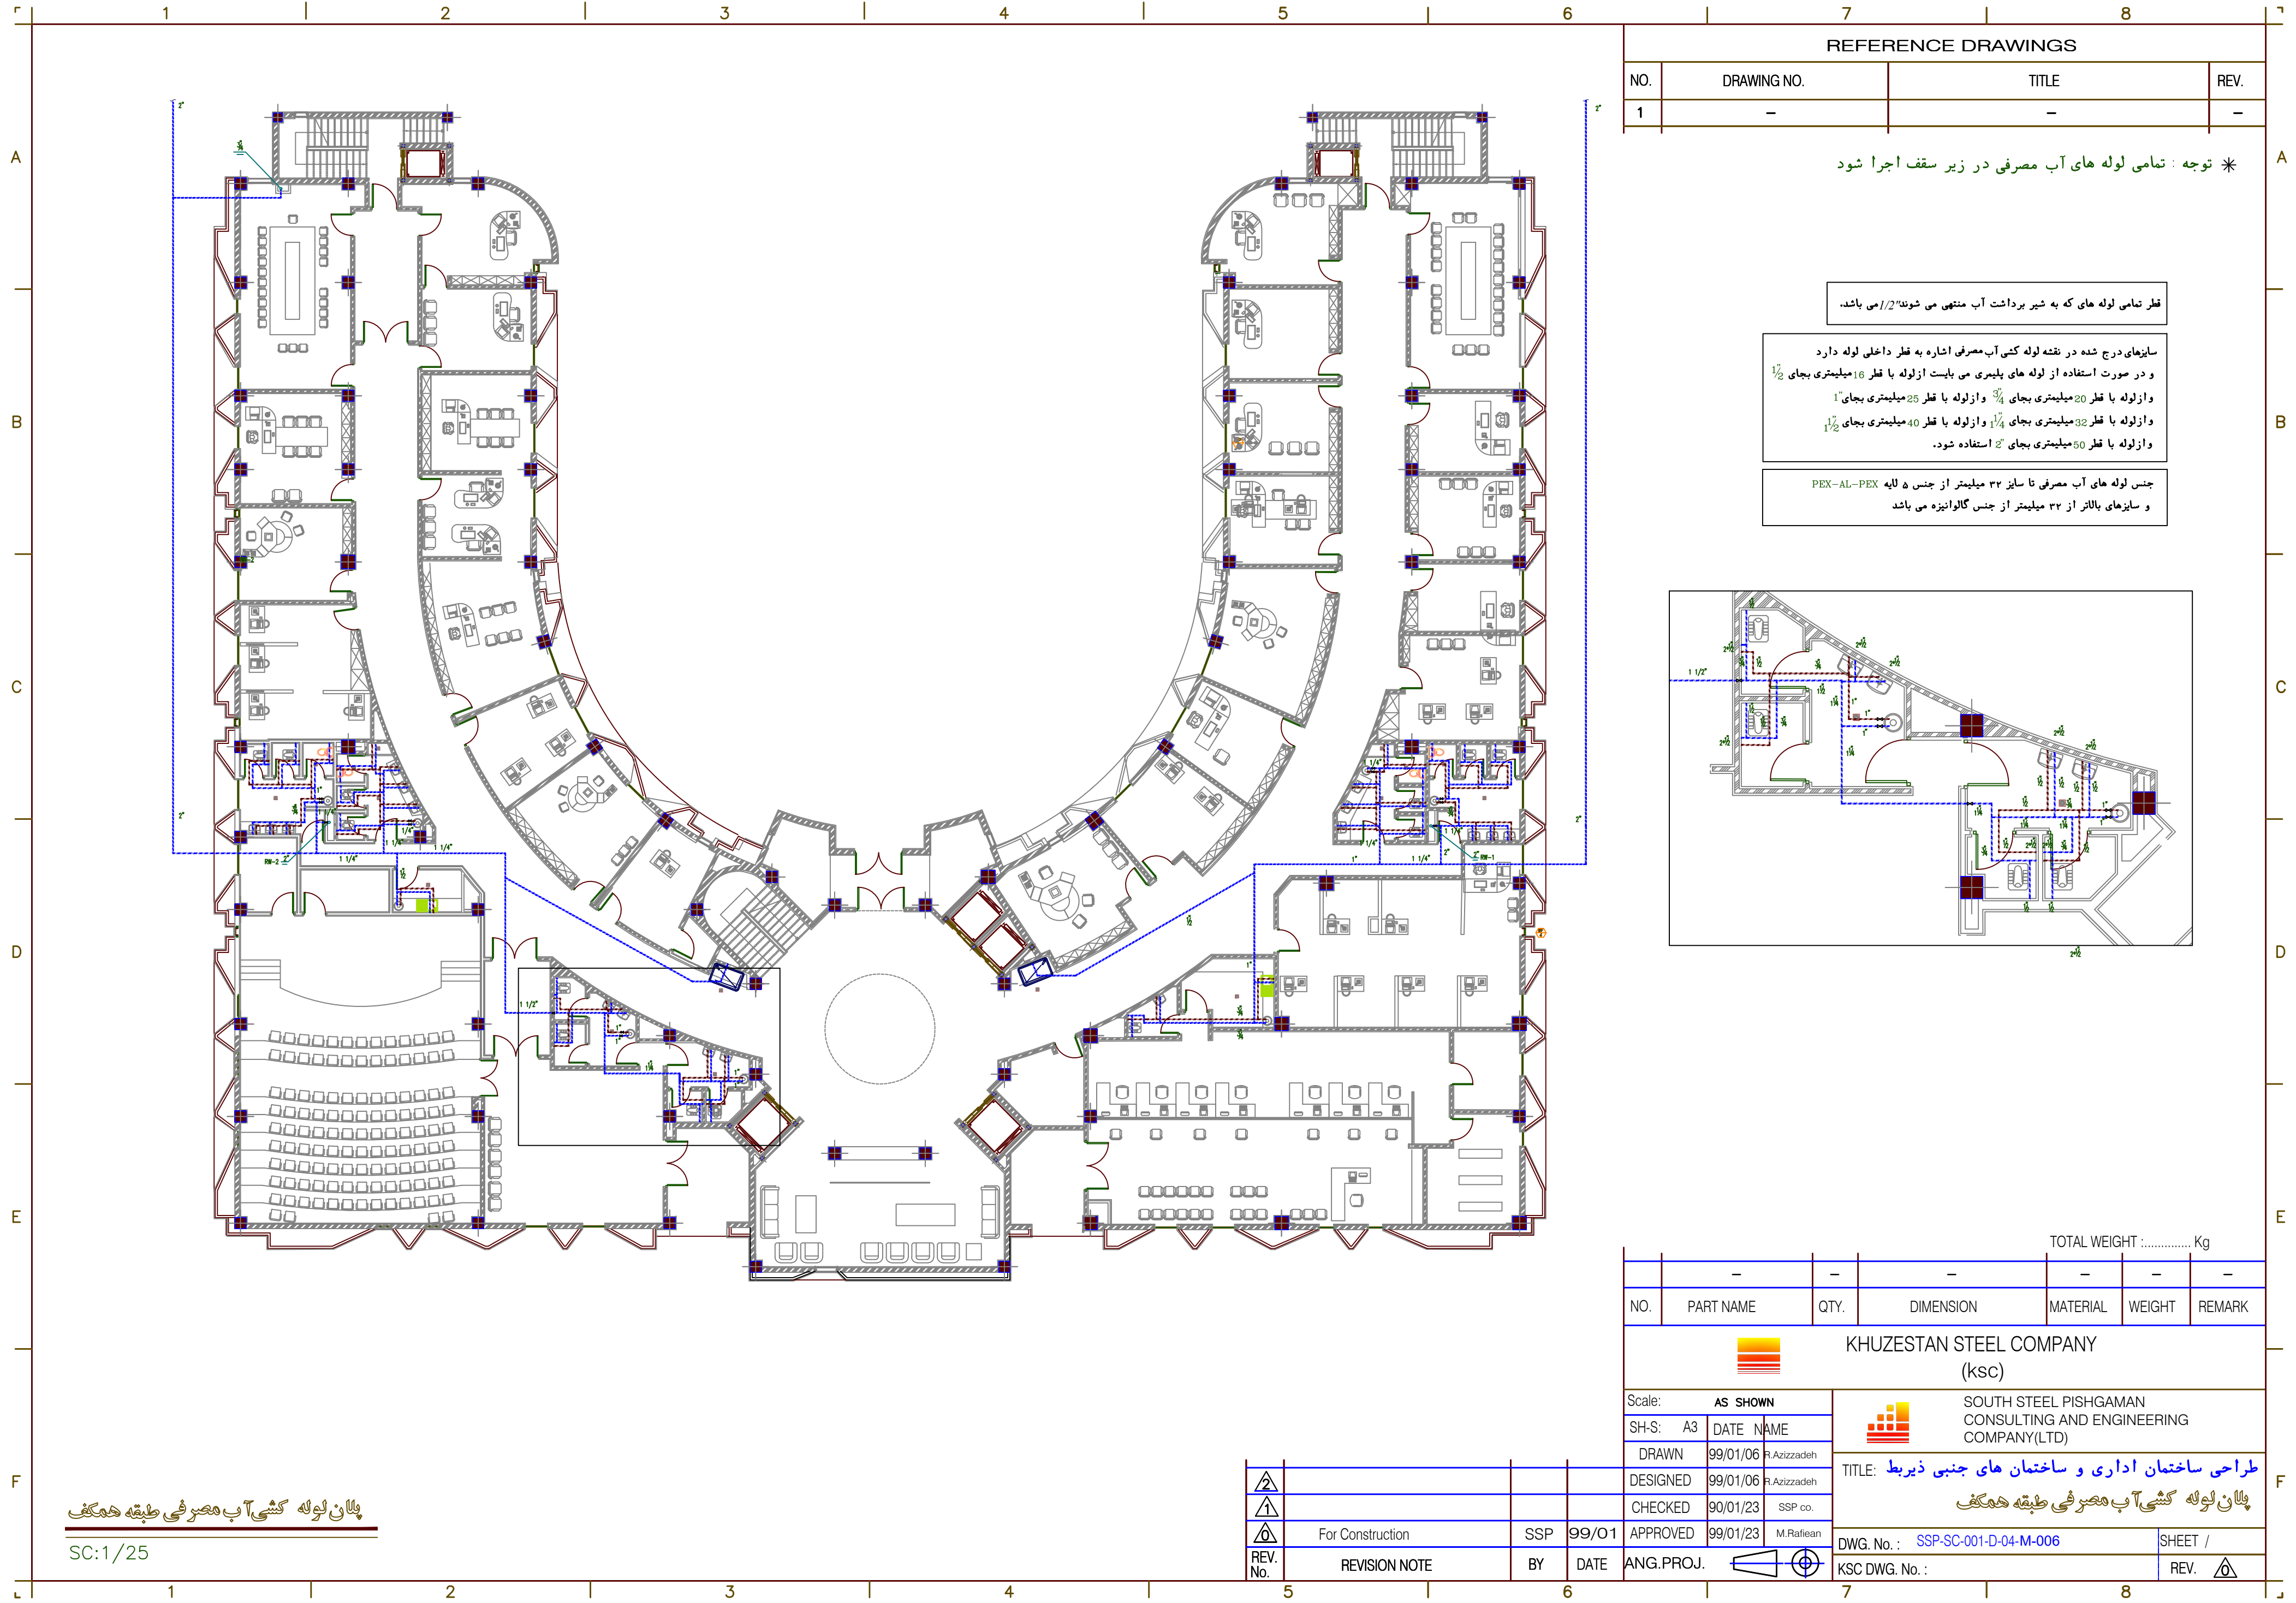


REFERENCE DRAWINGS			
NO.	DRAWING NO.	TITLE	REV.
1	-	-	-


* توجه : تمامی لوله های آب مصرفی در زیر سقف اجرا شود


قطر تمامی لوله های که به شیر برداشت آب منتهی می شوند 1/2 می باشد.

سایزهای درج شده در نقشه لوله کشی آب مصرفی اشاره به قطر داخلی لوله دارد و در صورت استفاده از لوله های پلیمری می بایست از لوله با قطر 16 میلیمتری بجای 1/2 و از لوله با قطر 20 میلیمتری بجای 3/4 و از لوله با قطر 25 میلیمتری بجای 1 و از لوله با قطر 32 میلیمتری بجای 1 1/4 و از لوله با قطر 40 میلیمتری بجای 1 1/2 و از لوله با قطر 50 میلیمتری بجای 2 استفاده شود.

جنس لوله های آب مصرفی تا سایز 32 میلیمتر از جنس 5 لایه PEX-AL-PEX و سایزهای بالاتر از 32 میلیمتر از جنس گالوانیزه می باشد

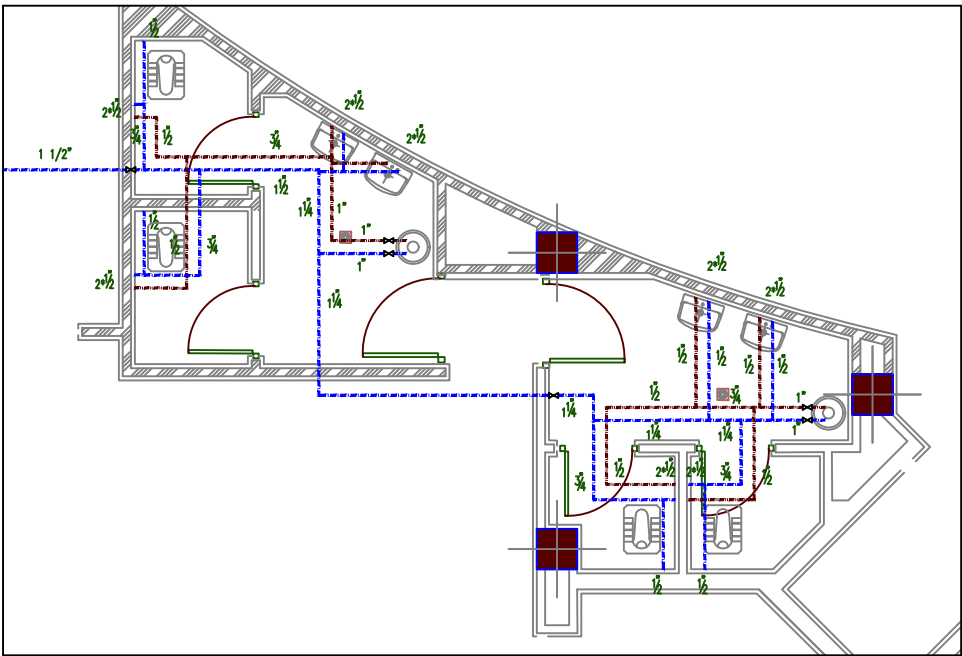

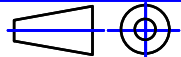TOTAL WEIGHT : Kg						
	-	-	-	-	-	-
NO.	PART NAME	QTY.	DIMENSION	MATERIAL	WEIGHT	REMARK
 KHUZESTAN STEEL COMPANY (ksc)						
Scale: AS SHOWN		 SOUTH STEEL PISHGAMAN CONSULTING AND ENGINEERING COMPANY(LTD)				
SH-S: A3	DATE	NAME	TITLE: طراحی ساختمان اداری و ساختمان های جنبی ذیربط پلان لوله کشی آب مصرفی طبقه همکف			
DRAWN	99/01/06	R.Azizzadeh				
DESIGNED	99/01/06	R.Azizzadeh				
CHECKED	90/01/23	SSP co.				
APPROVED	99/01/23	M.Rafiean				
ANG.PROJ.		DWG. No. : SSP-SC-001-D-04-M-006			SHEET /	
		KSC DWG. No. :			REV. 	

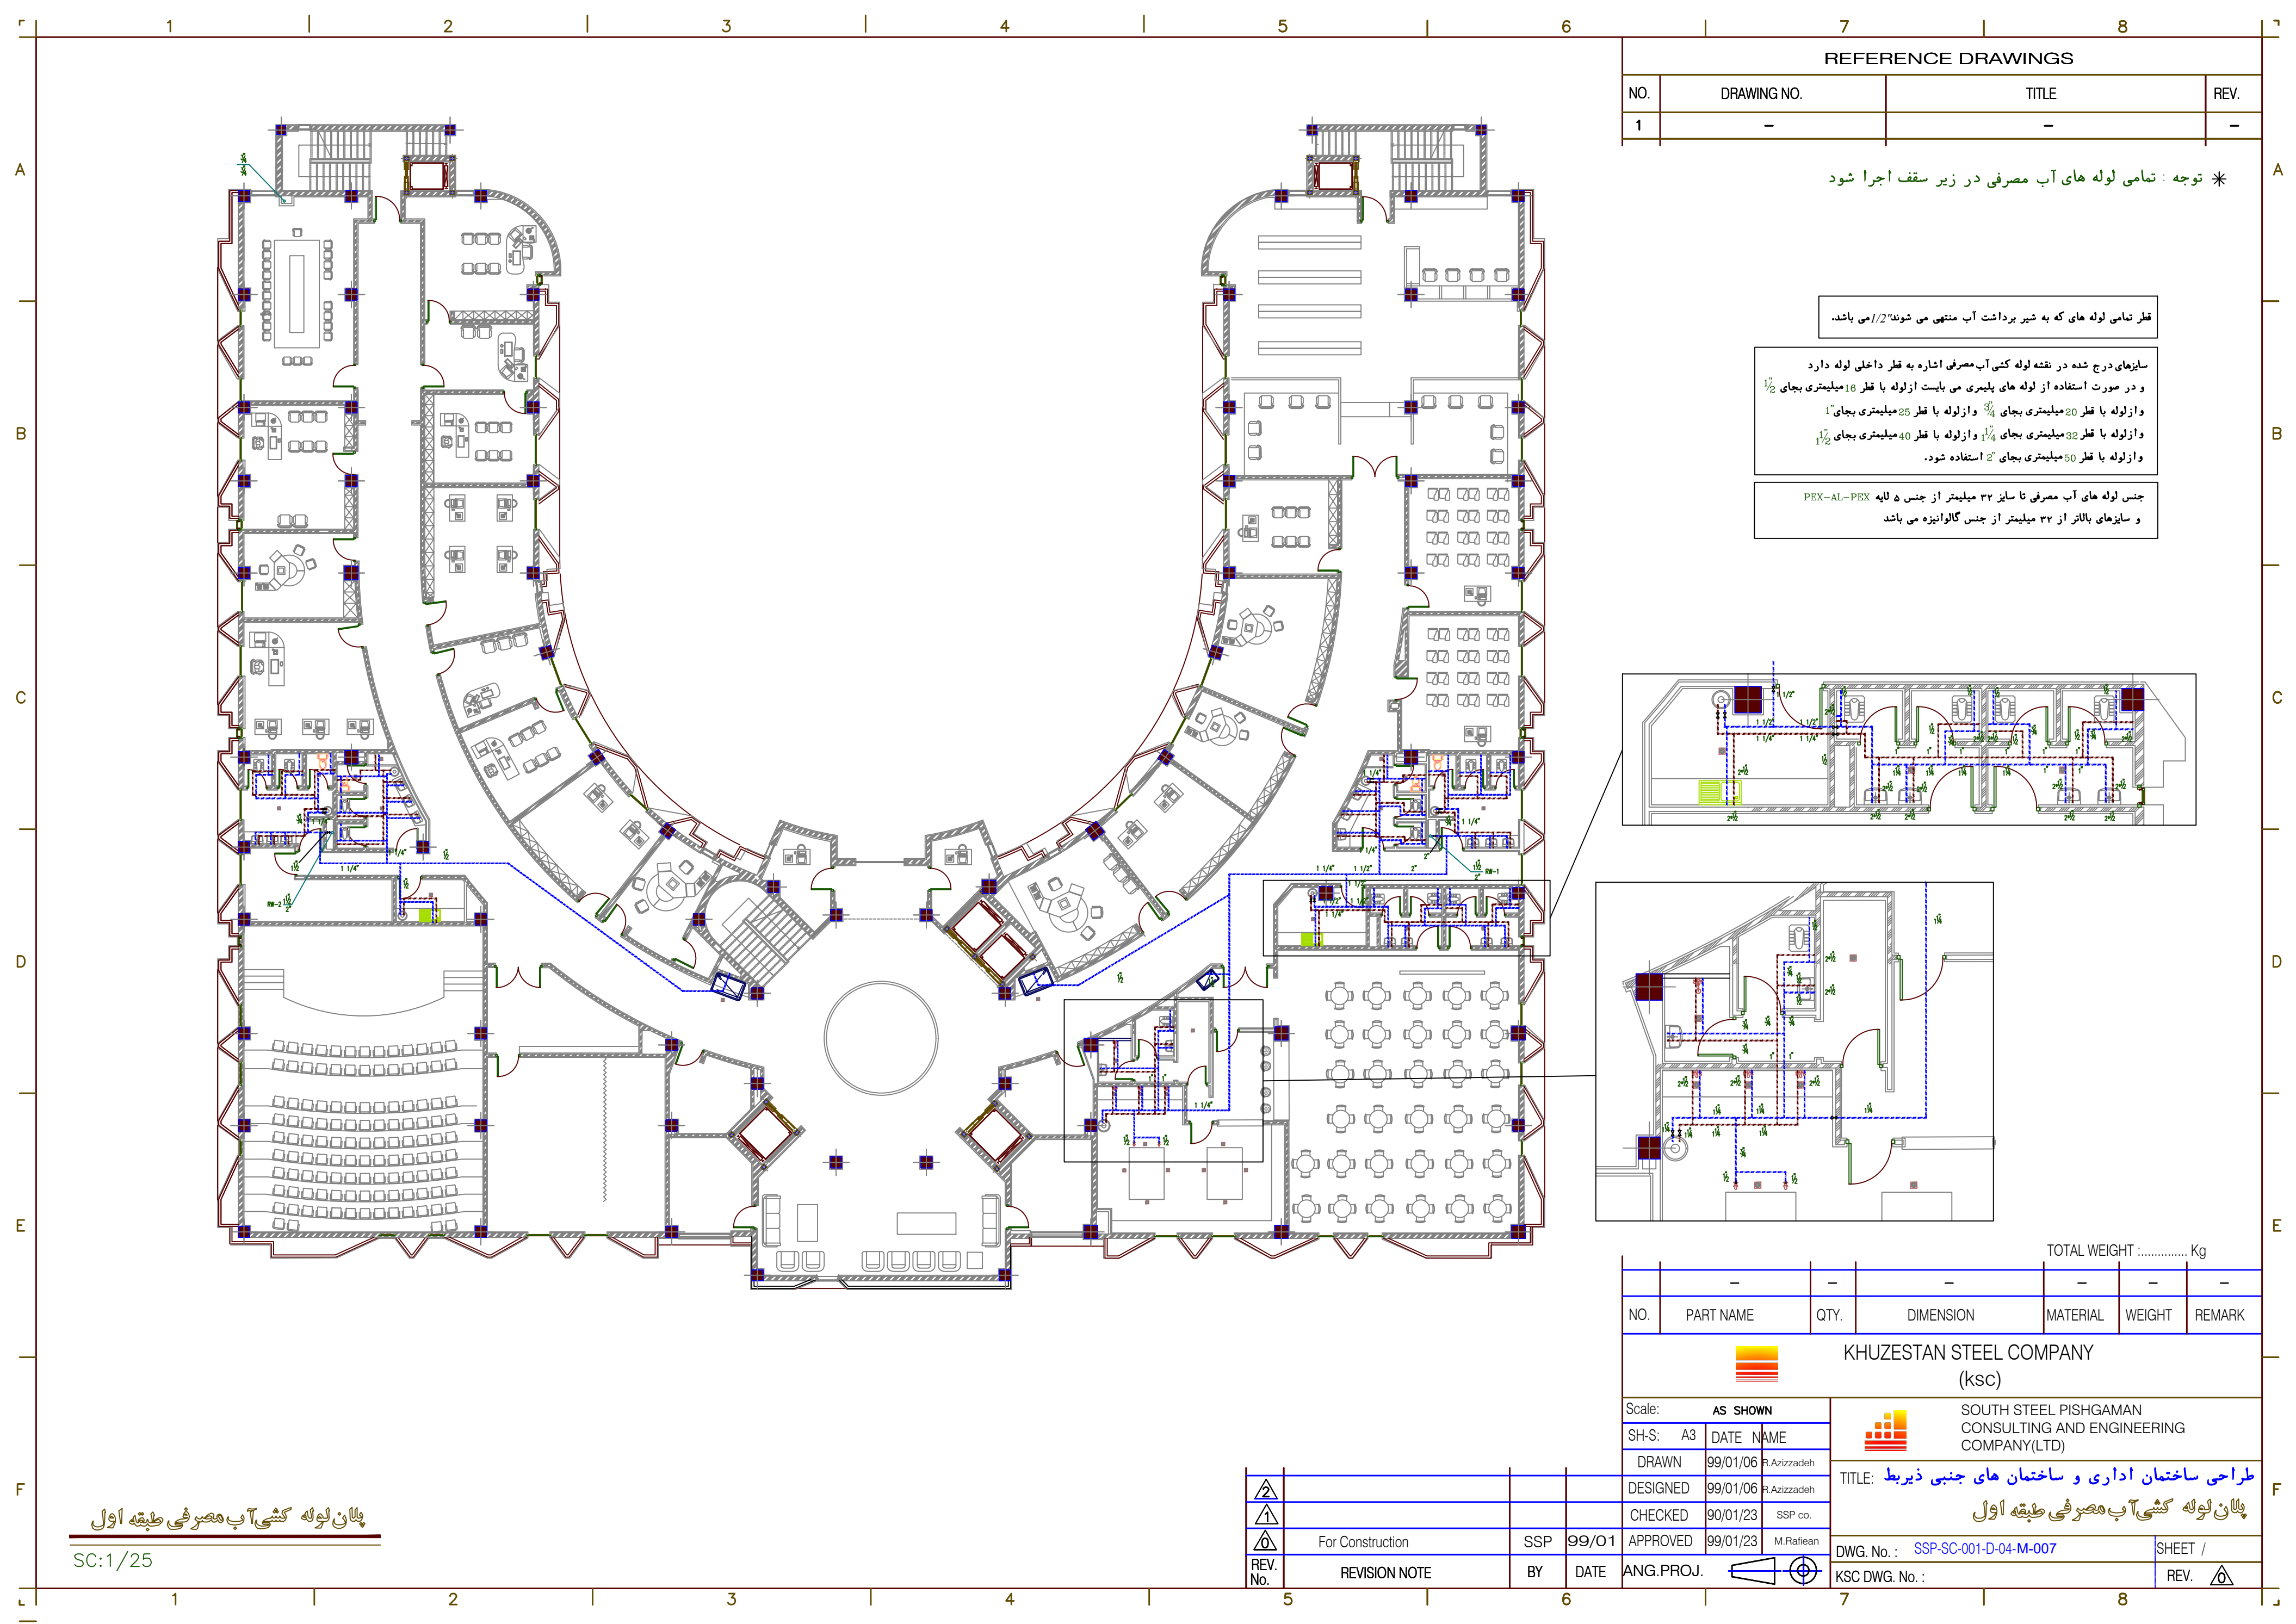



REFERENCE DRAWINGS			
NO.	DRAWING NO.	TITLE	REV.
1	-	-	-

* توجه : تمامی لوله های آب مصرفی در زیر سقف اجرا شود

قطر تمامی لوله های که به شیر برداشت آب منتهی می شوند 1/2" می باشد.

سایزهای درج شده در نقشه لوله کشی آب مصرفی اشاره به قطر داخلی لوله دارد و در صورت استفاده از لوله های پلیمری می بایست از لوله با قطر 16 میلیمتری بجای 1/2" و از لوله با قطر 20 میلیمتری بجای 3/4" و از لوله با قطر 25 میلیمتری بجای 1" و از لوله با قطر 32 میلیمتری بجای 1 1/4" و از لوله با قطر 40 میلیمتری بجای 1 1/2" و از لوله با قطر 60 میلیمتری بجای 2" استفاده شود.

جنس لوله های آب مصرفی تا سایز ۳۲ میلیمتر از جنس ۵ لایه PEX-AL-PEX و سایزهای بالاتر از ۳۲ میلیمتر از جنس گالوانیزه می باشد

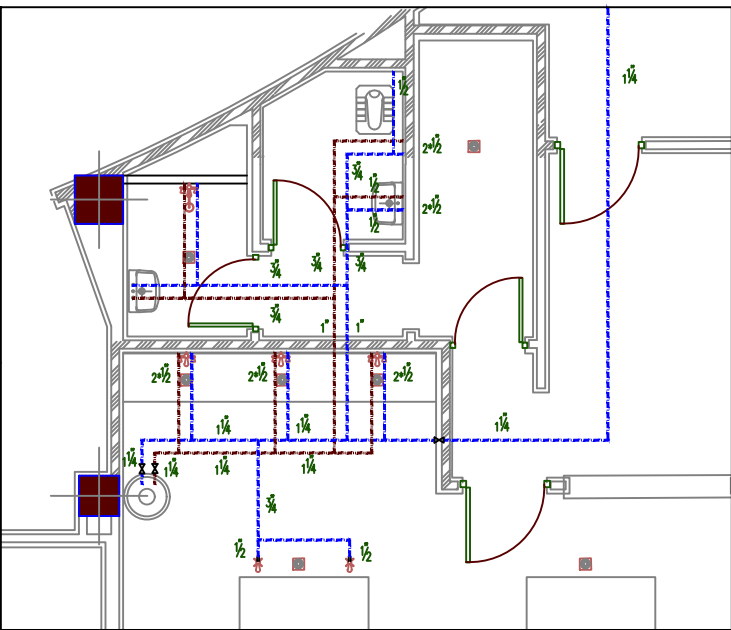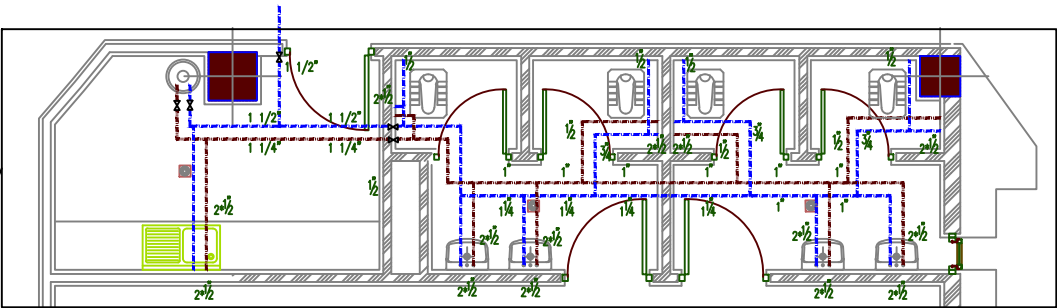

TOTAL WEIGHT : Kg

NO.	PART NAME	QTY.	DIMENSION	MATERIAL	WEIGHT	REMARK
-----	-----------	------	-----------	----------	--------	--------



KHUZESTAN STEEL COMPANY
(ksc)

Scale: AS SHOWN

SH-S: A3 DATE NAME

DRAWN 99/01/06 R.Azizzadeh

DESIGNED 99/01/06 R.Azizzadeh

CHECKED 90/01/23 SSP co.

APPROVED 99/01/23 M.Rafiean



SOUTH STEEL PISHGAMAN
CONSULTING AND ENGINEERING
COMPANY(LTD)

طراحی ساختمان اداری و ساختمان های جنبی زیربنا
پلان لوله کشی آب مصرفی طبقه اول

DWG. No. : SSP-SC-001-D-04-M-007

SHEET /


KSC DWG. No. :

REV.

پلان لوله کشی آب مصرفی طبقه اول

SC:1/25

△					
△					
△	For Construction	SSP	99/01	APPROVED	99/01/23 M.Rafiean
REV. No.	REVISION NOTE	BY	DATE	ANG.PROJ.	

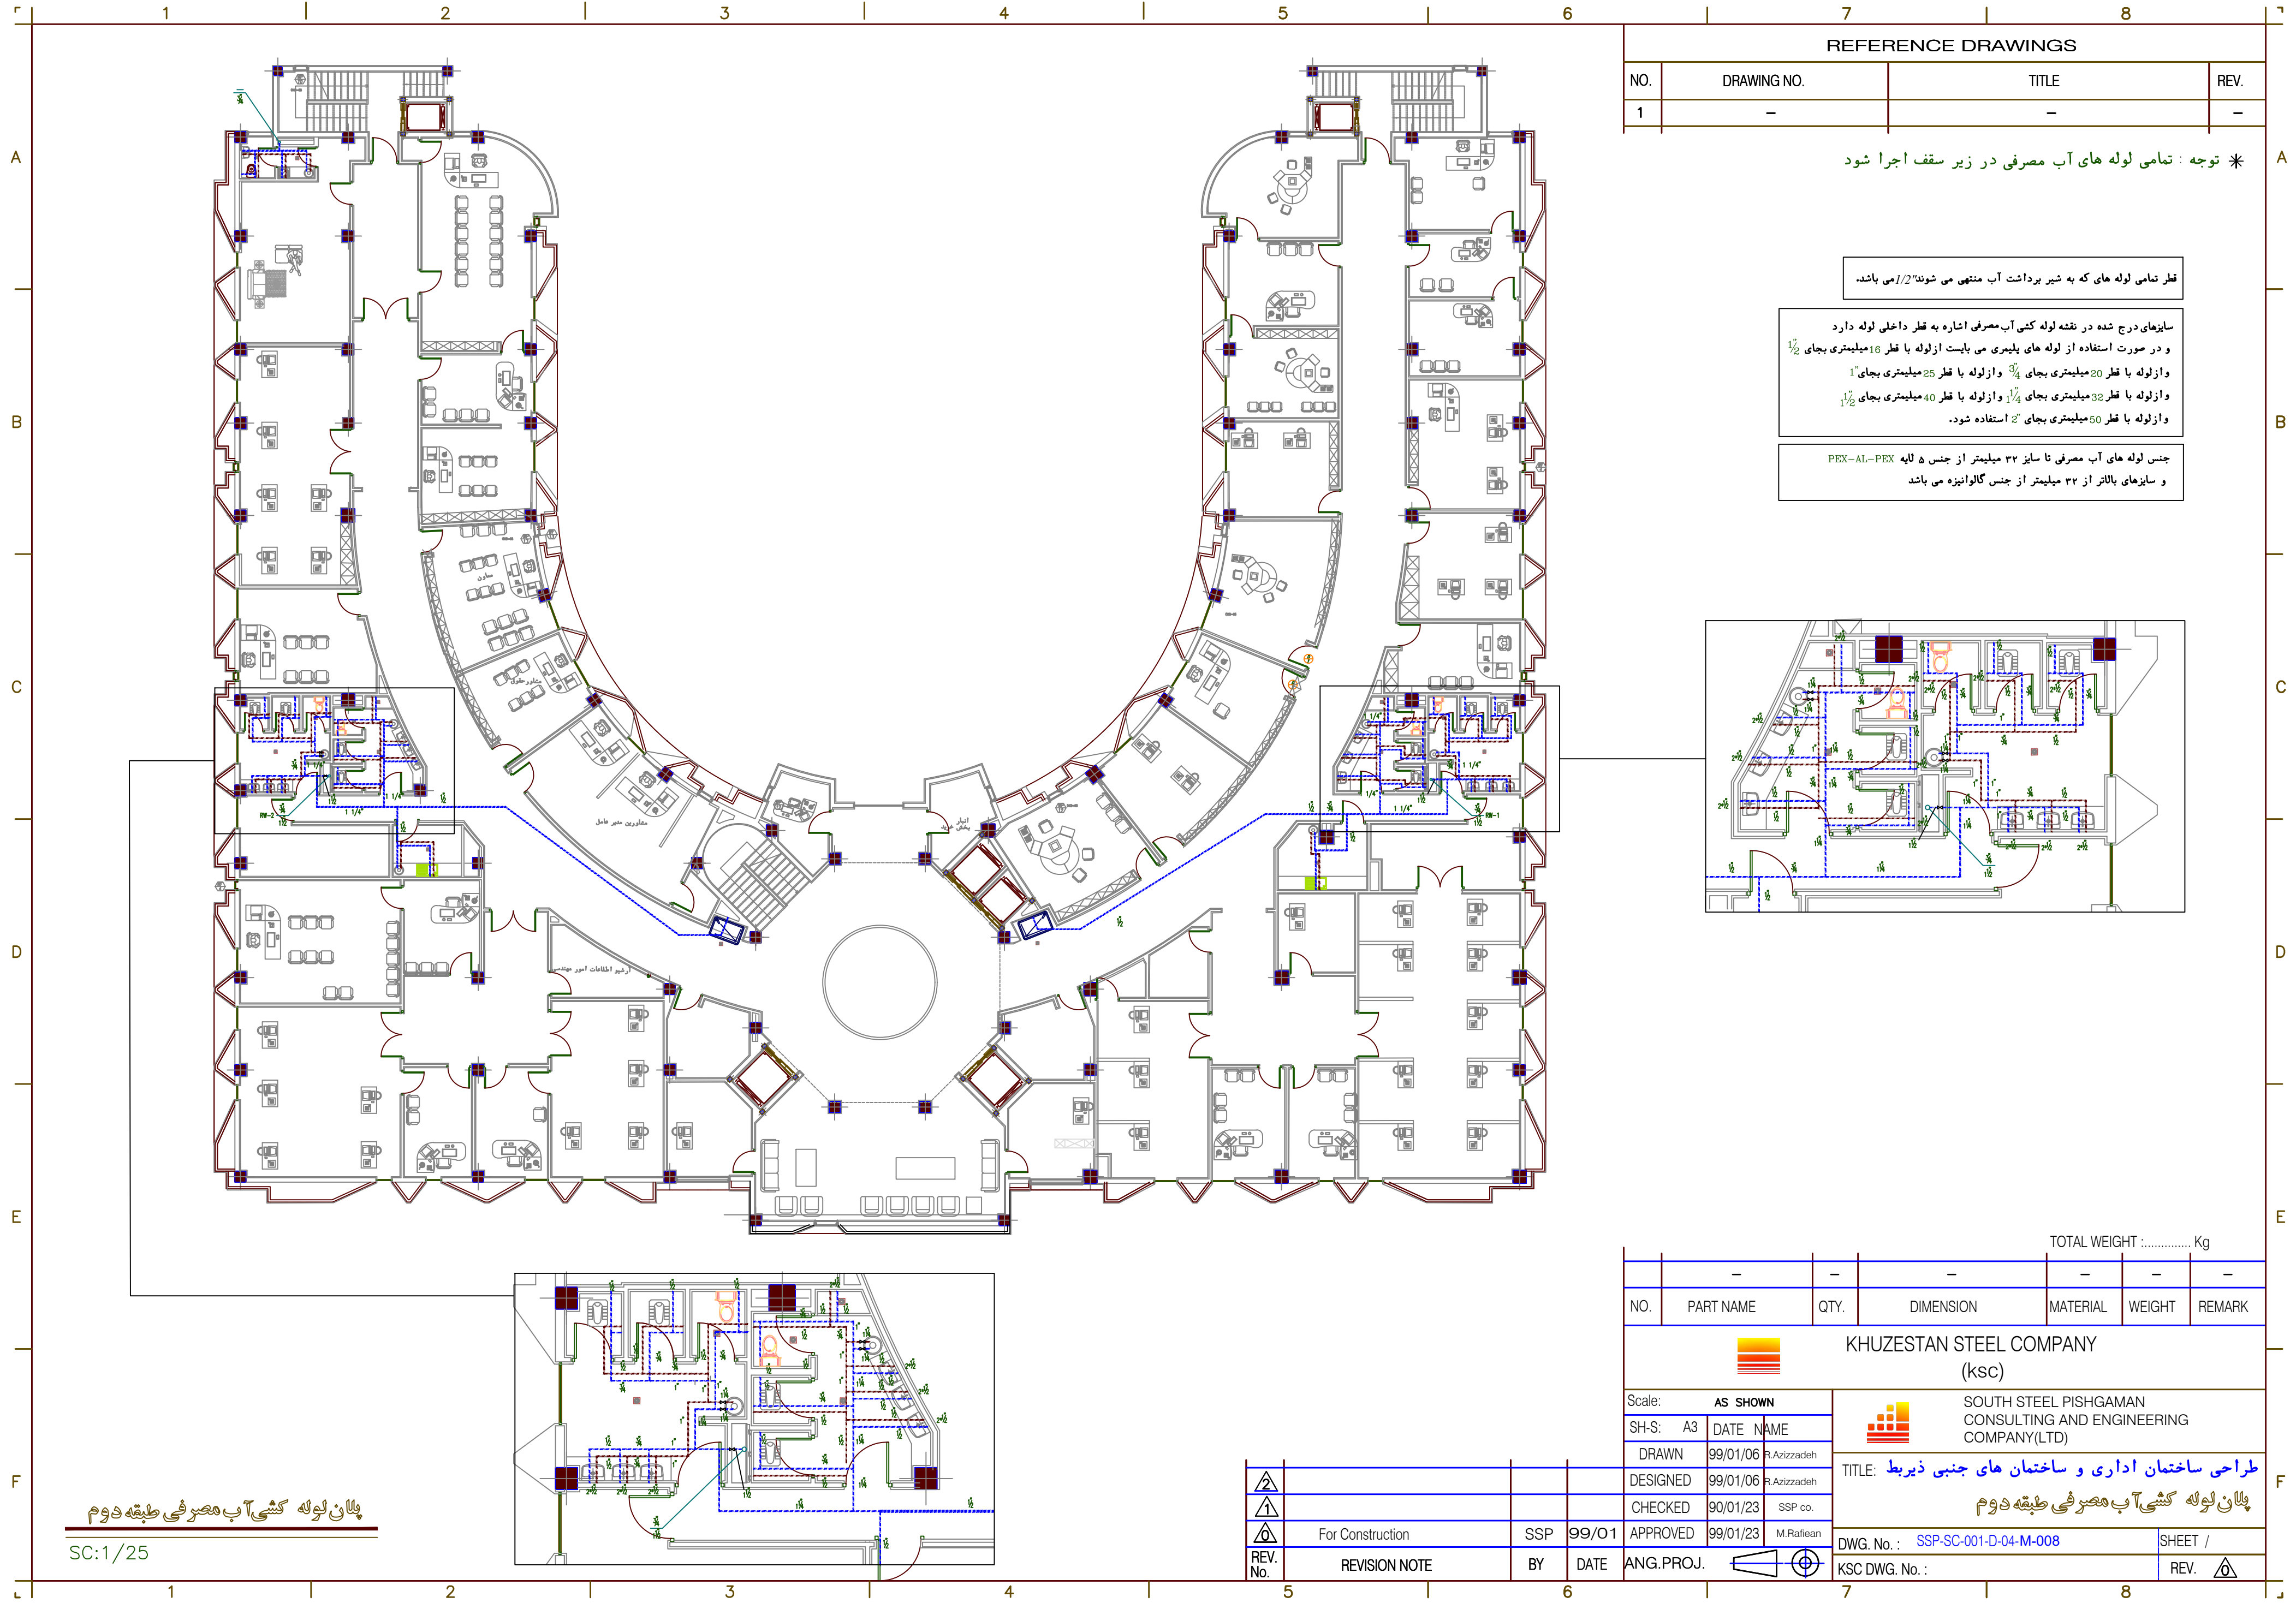



REFERENCE DRAWINGS			
NO.	DRAWING NO.	TITLE	REV.
1	-	-	-

* توجه : تمامی لوله های آب مصرفی در زیر سقف اجرا شود

قطر تمامی لوله های که به شیر برداشت آب منتهی می شوند"1/2"می باشد.

سایزهای درج شده در نقشه لوله کشی آب مصرفی اشاره به قطر داخلی لوله دارد و در صورت استفاده از لوله های پلیمری می بایست از لوله با قطر 16 میلیمتری بجای 1/2" و از لوله با قطر 20 میلیمتری بجای 3/4" و از لوله با قطر 25 میلیمتری بجای 1" و از لوله با قطر 32 میلیمتری بجای 1 1/4" و از لوله با قطر 40 میلیمتری بجای 1 1/2" و از لوله با قطر 50 میلیمتری بجای 2" استفاده شود.

جنس لوله های آب مصرفی تا سایز ۳۲ میلیمتر از جنس ۵ لایه PEX-AL-PEX و سایزهای بالاتر از ۳۲ میلیمتر از جنس گالوانیزه می باشد

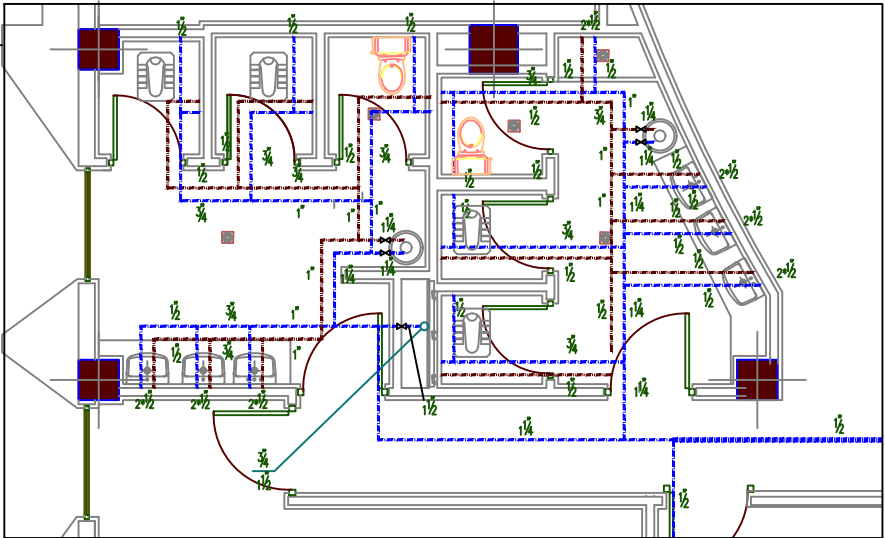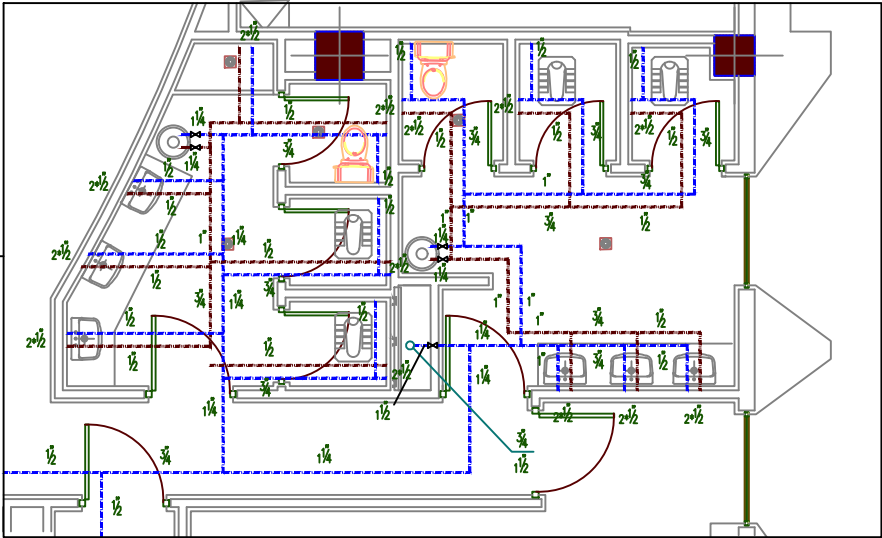

TOTAL WEIGHT : Kg						
NO.	PART NAME	QTY.	DIMENSION	MATERIAL	WEIGHT	REMARK
KHUZESTAN STEEL COMPANY (ksc)						
Scale: AS SHOWN		SOUTH STEEL PISHGAMAN CONSULTING AND ENGINEERING COMPANY(LTD) TITLE: طراحی ساختمان اداری و ساختمان های جنبی زیربنا پلان لوله کشی آب مصرفی طبقه دوم				
SH-S: A3	DATE NAME					
DRAWN	99/01/06 R.Azizzadeh					
DESIGNED	99/01/06 R.Azizzadeh					
CHECKED	90/01/23 SSP co.	DWG. No. : SSP-SC-001-D-04-M-008 SHEET /				
REV. No.	REVISION NOTE	BY	DATE	ANG.PROJ.	KSC DWG. No. :	REV. 
	For Construction	SSP	99/01	APPROVED	99/01/23 M.Rafiean	

پلان لوله کشی آب مصرفی طبقه دوم

SC:1/25